


1 **PLANTA DE SITUAÇÃO**  
ESCALA - 1 : 500

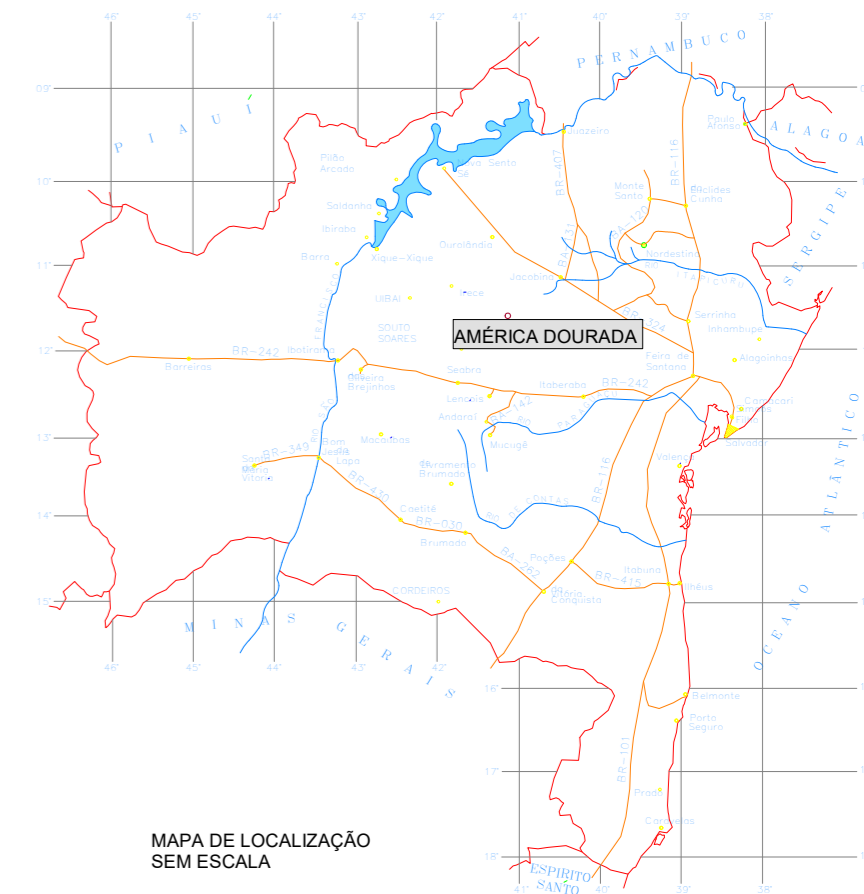

PLANTA GEORREFERENCIADA  
SEM ESCALA

Escola municipal Elizete Seixas Dourado

## PROJETO ARQUITETÔNICO

PROPRIETÁRIO (A): CNPJ/CPF Nº	_____ Prefeitura Municipal de América Dourada
AUTOR(A) DO PROJETO: RESP. TÉCNICO (A): CAU. Nº	 <b>Ivan Gonçalves Pereira</b> Engenheiro Civil CREA-BA Nº 052006120-9

ENDEREÇO:  
AVENIDA ROMÃO GRAMACHO América Dourada / BA

Conteúdo:  
Planta Baixa, Perspectiva,  
cortes e detalhes

LOGOMARCA:	Áreas	%	Total Pavimentos:	PRANCHA:
	Área do terreno:		1	
	Área construída:	900,00m <sup>2</sup>	ESCALA:	
	Total:	900,00m <sup>2</sup>	Indicada	
DESENHO:			DATA:	<b>4/5</b>
			Setem. 2021	