




1 **PLANTA - COBERTURA**
ESCALA - 1 : 100

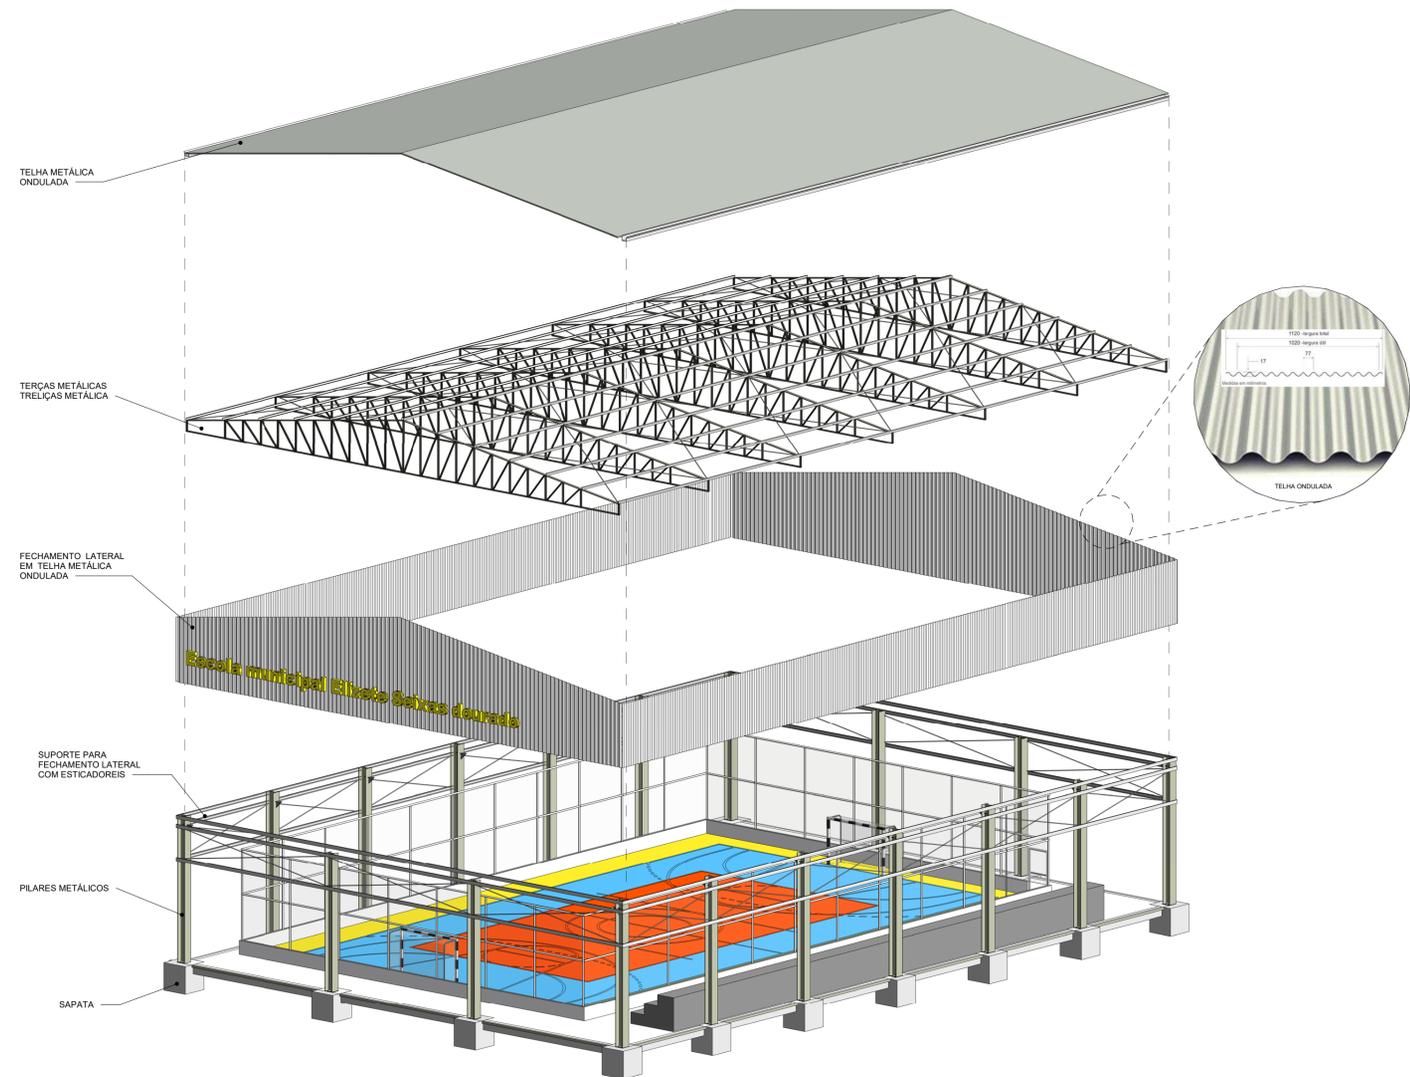

2 **DETALHE CONSTRUTIVO**

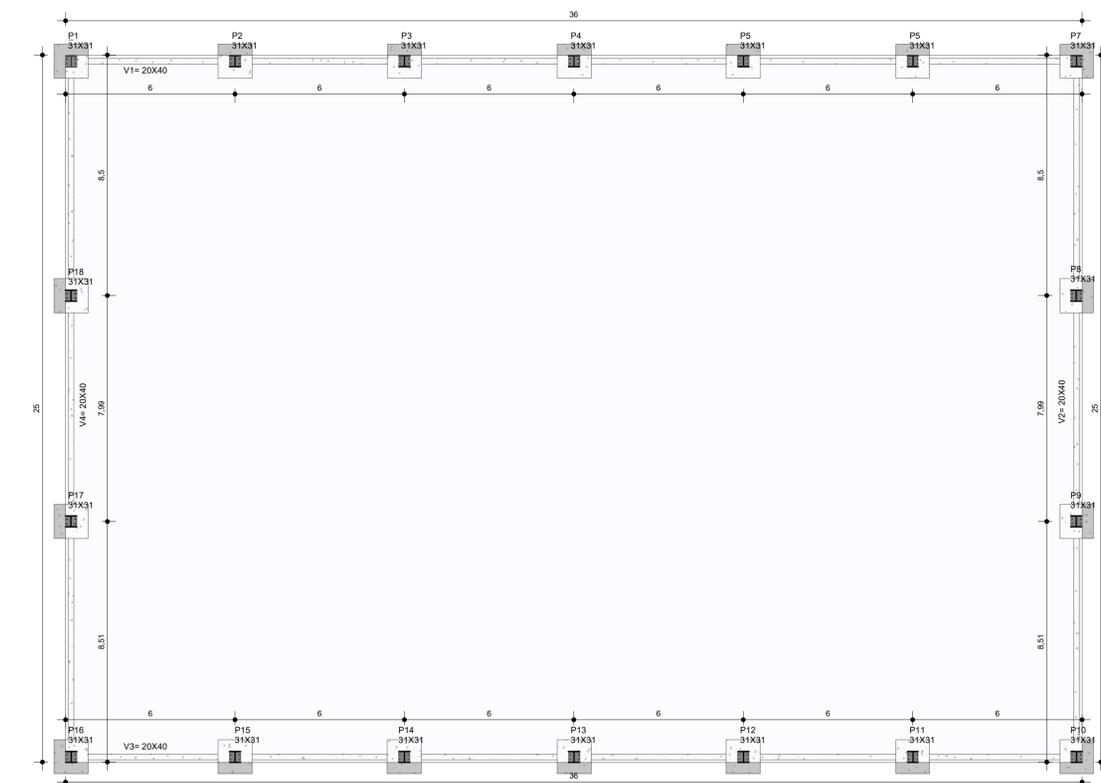

6 **FORMA BALDRAME**
ESCALA - 1 : 125

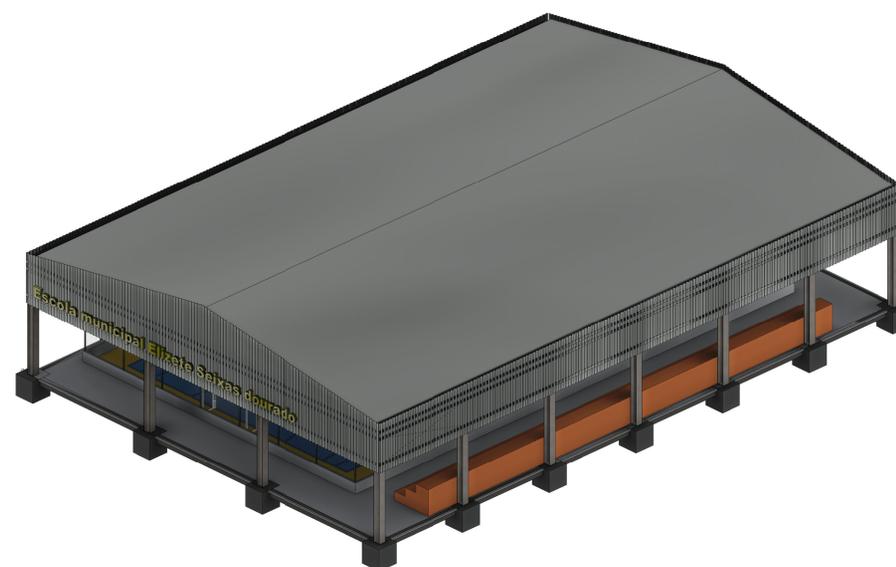

3 **VOLUMETRIA**
ESCALA -

Escola municipal Elizete Seixas Dourado																
PROJETO ARQUITETÔNICO																
PROPRIETÁRIO (A): CNPJ/CPF Nº	Prefeitura Municipal de América Dourada															
AUTOR(A) DO PROJETO: RESP. TÉCNICO (A): CAU. Nº	 Ivan Gonçalves Pereira Engenheiro Civil CREA-BA Nº 052/06120-9															
ENDEREÇO:	AVENIDA ROMÃO GRAMACHO América Dourada / BA															
Conteúdo:	Planta Baixa, Perspectiva, cortes e detalhes															
LOGOMARCA:	<table border="1"> <tr> <th>Áreas</th> <th>%</th> </tr> <tr> <td>Área do terreno:</td> <td></td> </tr> <tr> <td>Área construída:</td> <td>900,00m²</td> </tr> <tr> <td>Total:</td> <td>900,00m²</td> </tr> </table>	Áreas	%	Área do terreno:		Área construída:	900,00m²	Total:	900,00m²	<table border="1"> <tr> <td>Total Pavimentos:</td> <td>1</td> </tr> <tr> <td>ESCALA:</td> <td>Indicada</td> </tr> </table>	Total Pavimentos:	1	ESCALA:	Indicada	PRANCHA:	2 / 5
Áreas	%															
Área do terreno:																
Área construída:	900,00m²															
Total:	900,00m²															
Total Pavimentos:	1															
ESCALA:	Indicada															
DESENHO:	DATA: Setem. 2021															