



Tv. R. da Escola Durval - Soares

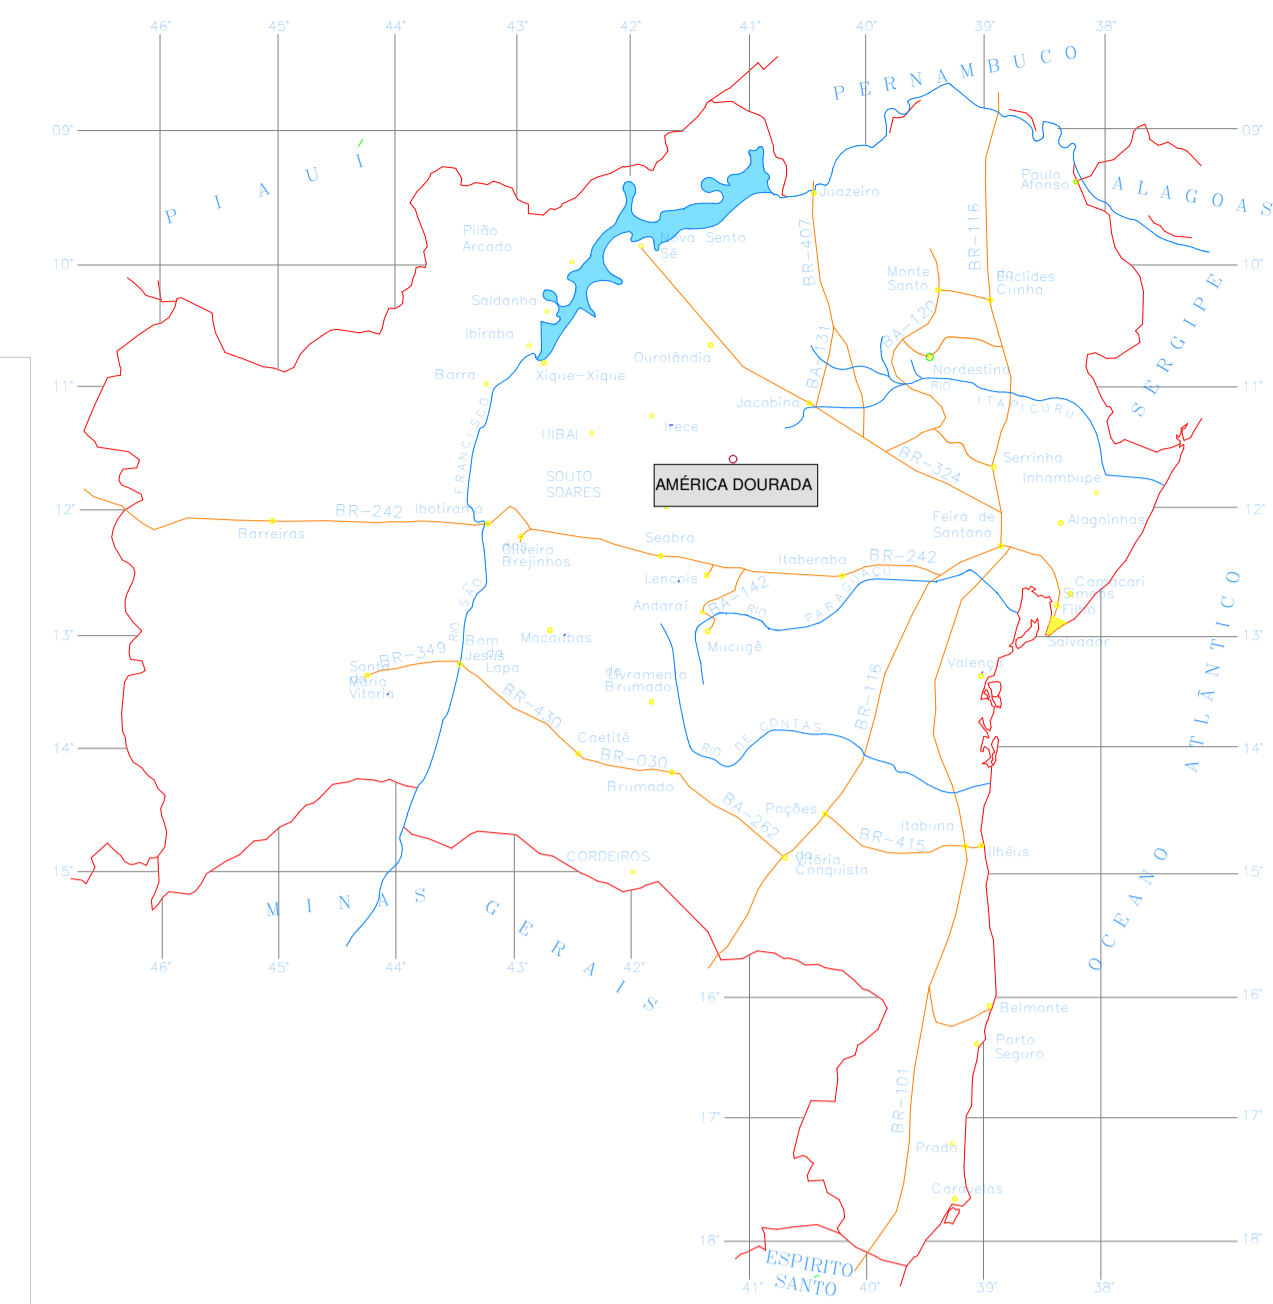

MAPA DE LOCALIZAÇÃO
ESCALA 1:900

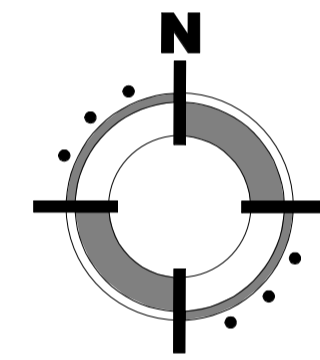

PLANTA GEORREFERENCIADA SEM ESCALA
----- ESCOLA DURVAL S. BAGANO

1 PLANTA DE SITUAÇÃO E COBERTURA
1:300

ESCOLA MUNICIPAL DURVAL SOUZA BAGANO

PROJETO ARQUITETÔNICO

PROPRIETÁRIO (A): CNPJ/CPF Nº	Prefeitura Municipal de América Dourada
AUTOR(A) DO PROJETO: RESP. TÉCNICO (A): CREA. Nº	<i>Ivan Gonçalves Pereira</i> Ivan Gonçalves Pereira Engenheiro Civil CREA BA Nº 02026120-9 IVAN GONÇALVES PEREIRA - ENGº CIVIL CREA BA Nº052006120-9

ENDEREÇO:
Povoado de Soares - América Dourada / BA

Conteúdo:
Planta Baixa, Perspectiva

LOGOMARCA:	Áreas	%	Total Pavimentos:	PRANCHA:
	Área do terreno: 4119,59m²		1	
	Área construída: 664,40m²		ESCALA:	Indicada
	Libre: 3455,19m²			
DESENHO:			DATA:	4/4
			Agos. 2021	