




1 PLANTA BAIXA
ESCALA -1 : 75

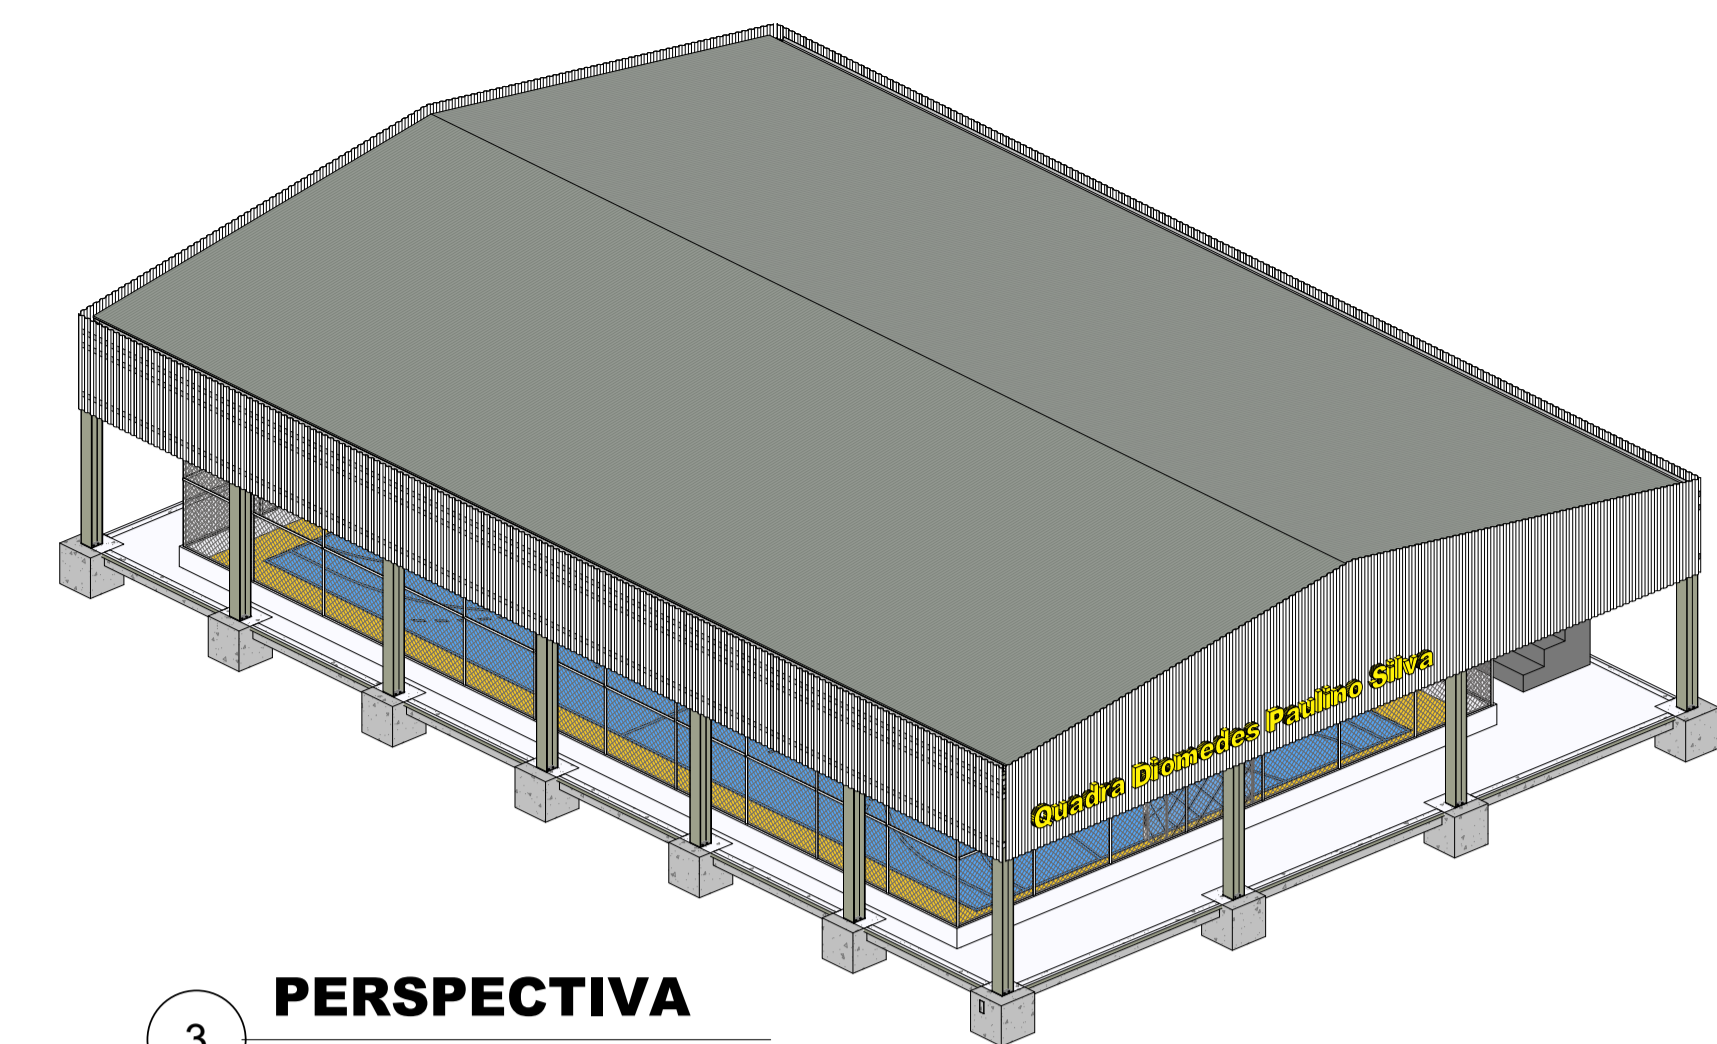

3 PERSPECTIVA

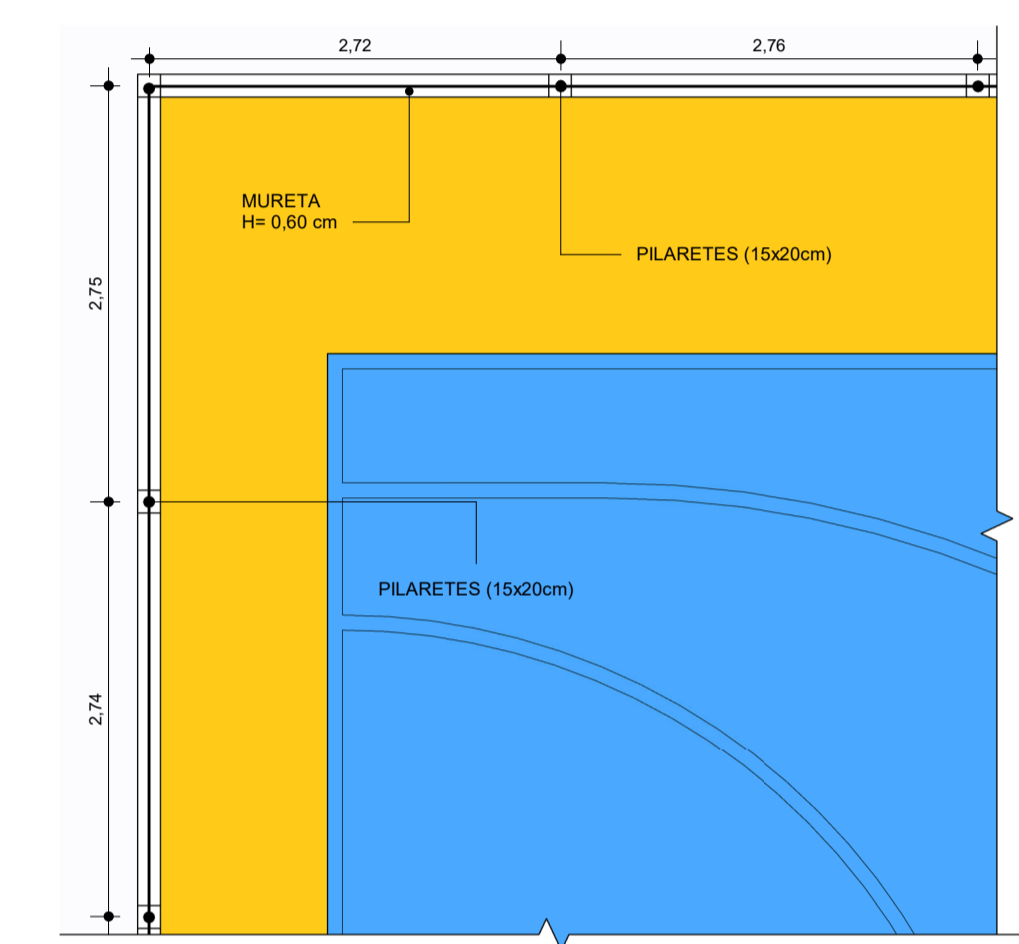


DETALHE 02

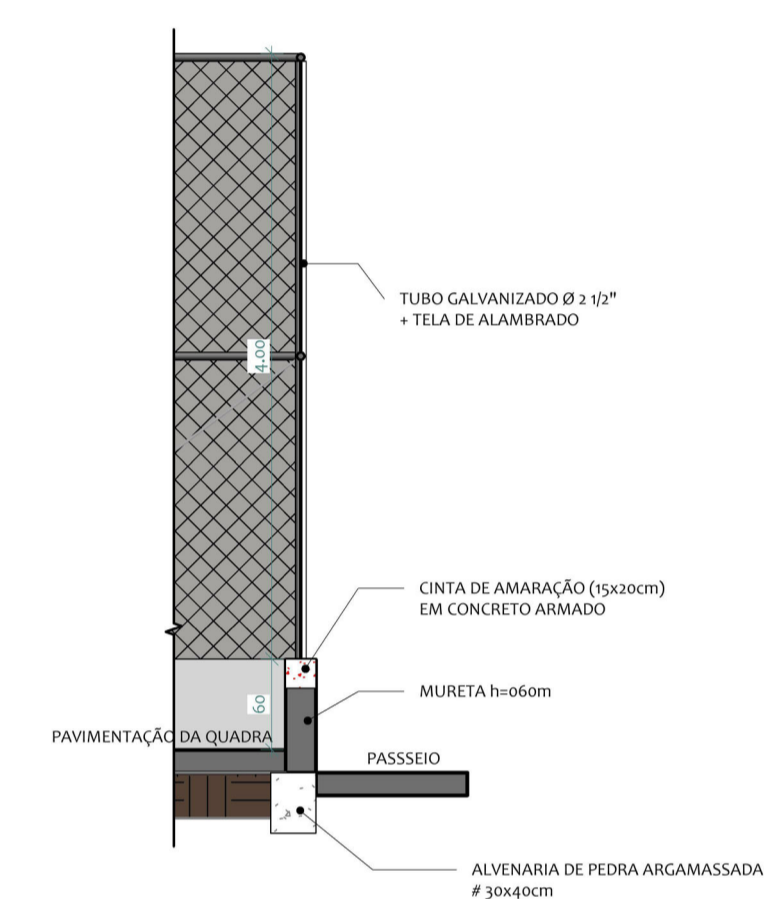


DETALHE MURETA / ALAMBRADO

	PISO A CONSTRUIR	243,04 m²
	PISO A CONSTRUIR PINTURA AMARELA	138,60 m²
	PISO A CONSTRUIR PINTURA AZUL	245,85 m²
	PISO A CONSTRUIR PINTURA VERMELHA	190,42 m²

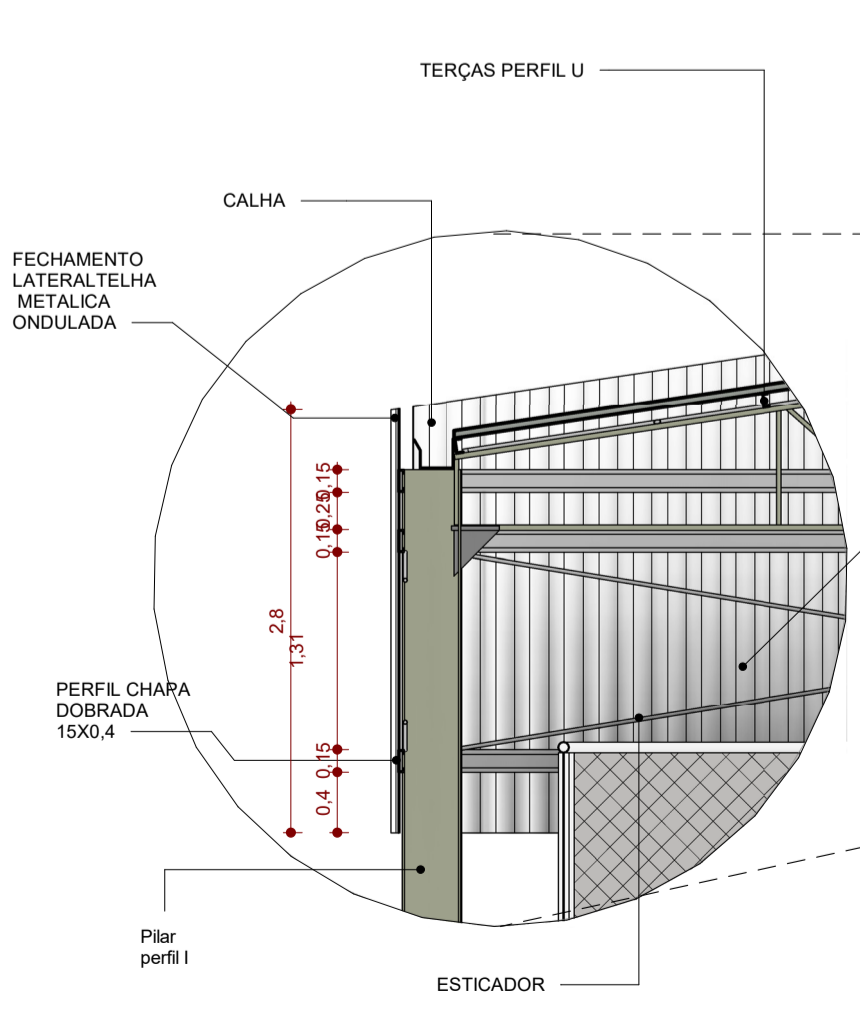

4 DETALHE 01

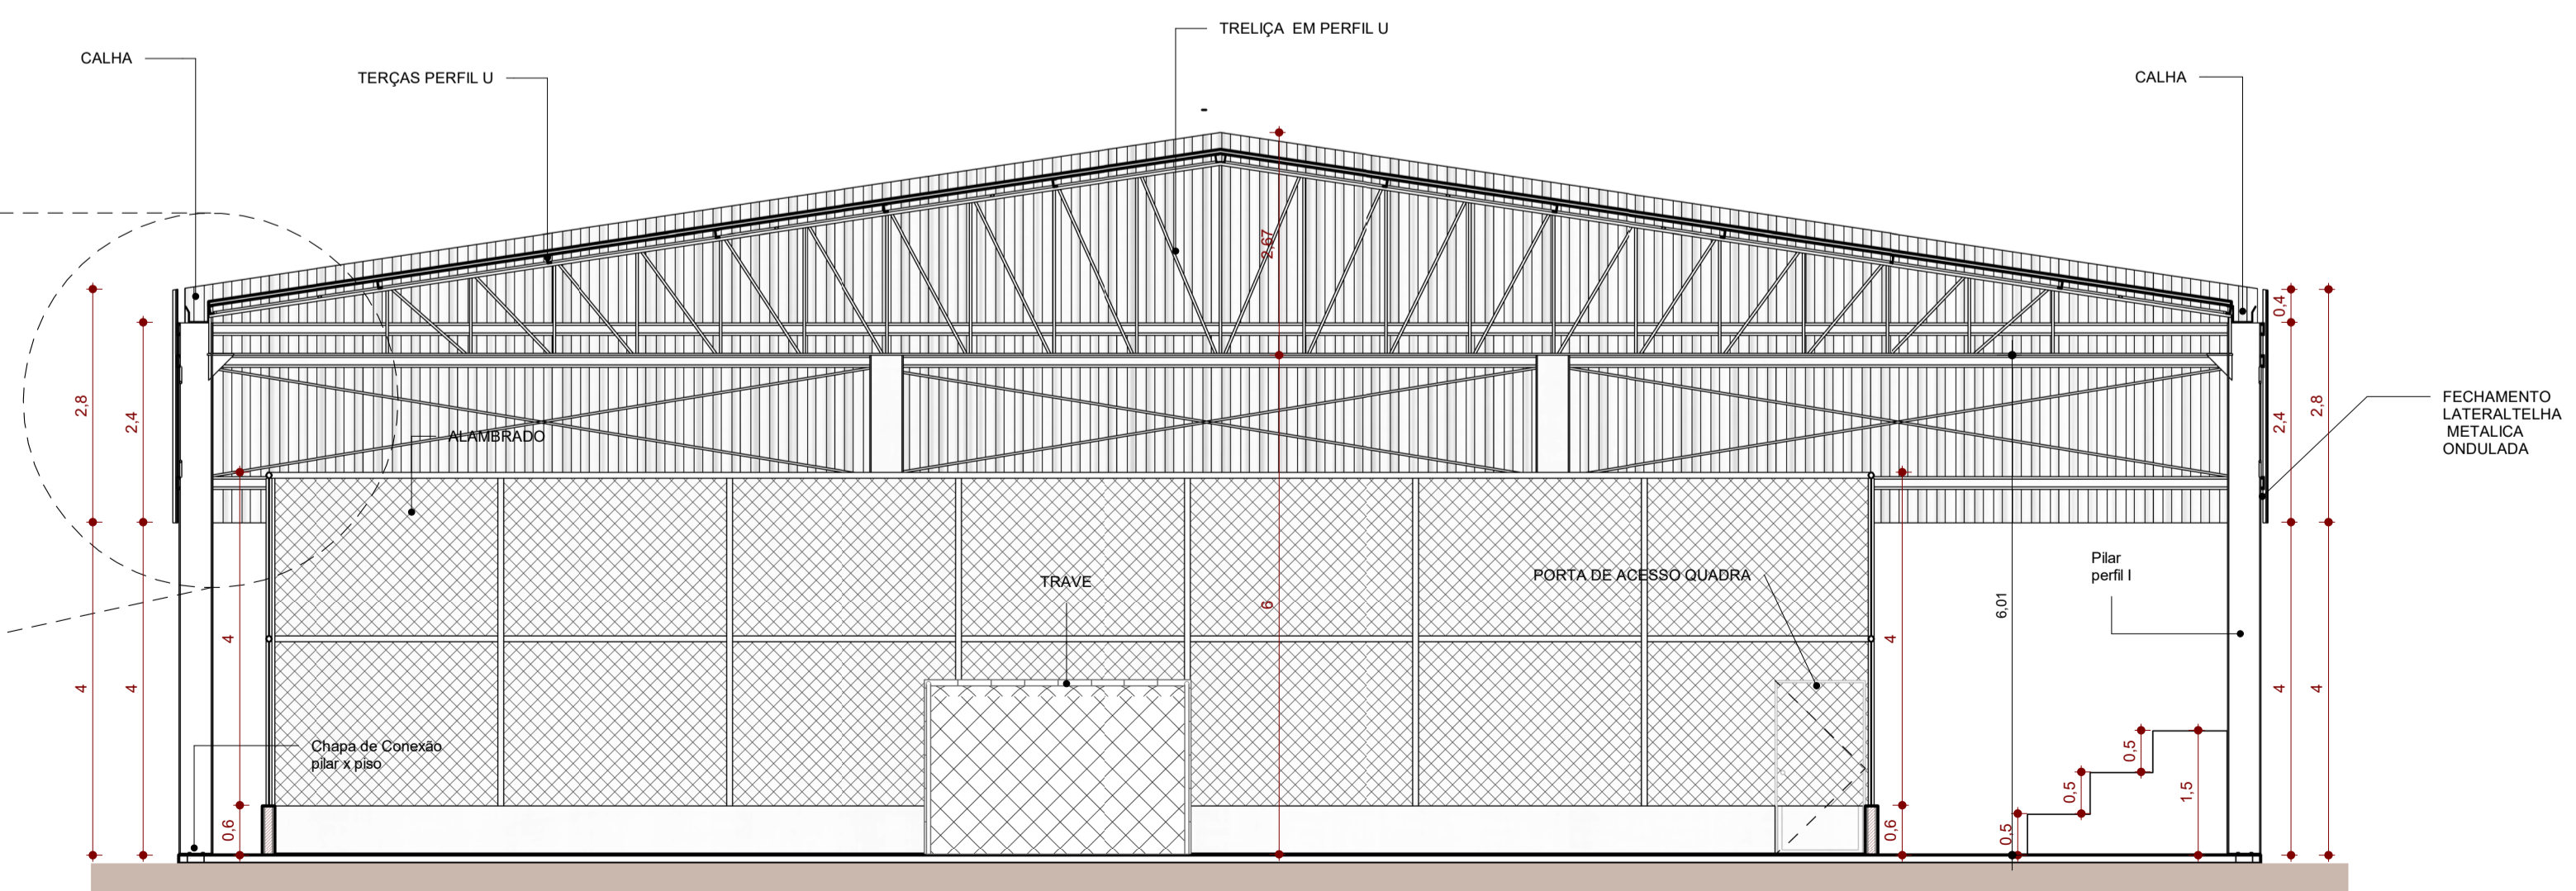

2 CORTE A-A
ESCALA -1 : 75

QUADRA Diomedes Paulino Silva

PROJETO ARQUITETÔNICO

PROPRIETÁRIO (A):
CNPJ/CPF Nº _____
Prefeitura Municipal de América Dourada

AUTOR(A) DO PROJETO:
RESP. TÉCNICO (A):
CAU. Nº _____
Ivan Gonçalves Pereira
Engenheiro Civil
CREA-BA Nº 02/006120-9

ENDEREÇO:
POV. de Soares, América Dourada BA

Conteúdo:
Planta Baixa, Perspectiva, cortes e detalhes

LOGOMARCA:	Áreas	%	Total Pavimentos	PRANCHA:
	Área do terreno:		1	
	Área construída:	900,00m²	ESCALA:	
	Total:	900,00m²	Indicada	
DESENHO:			DATA:	1/5
			Setem. 2021	