




1 **PLANTA - COBERTURA**
ESCALA - 1 : 100

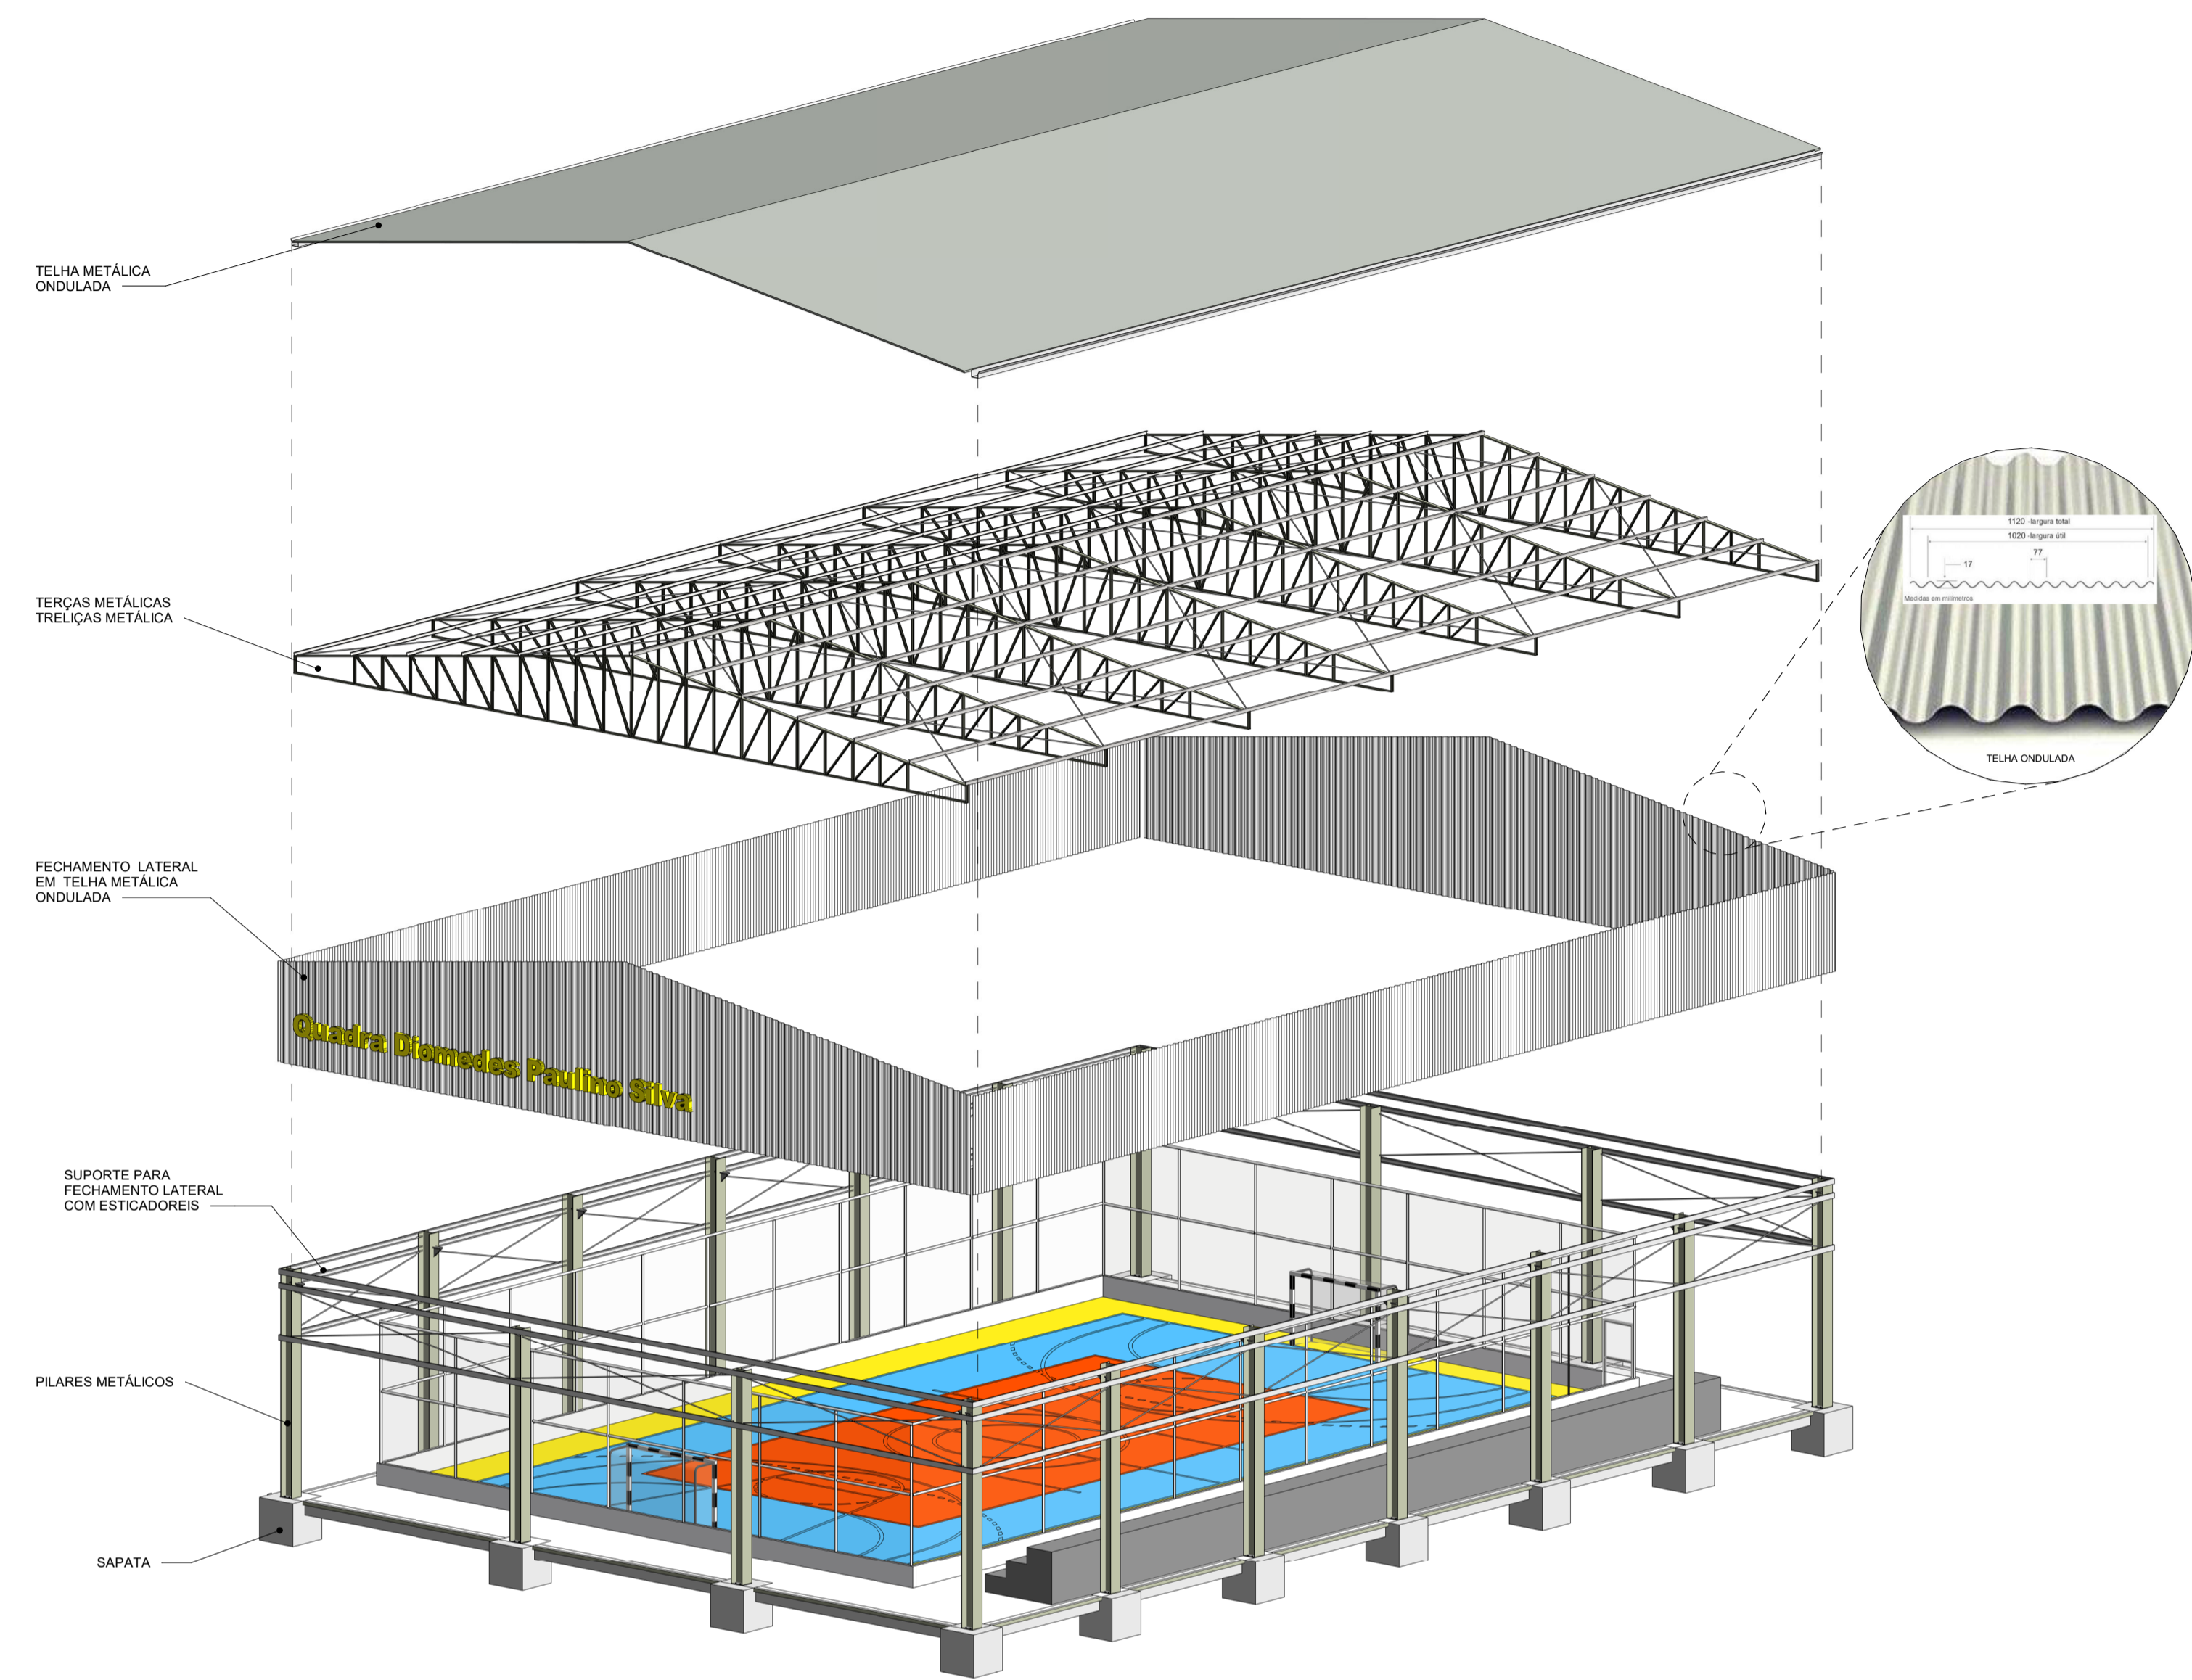

2 **DETALHE CONSTRUTIVO**

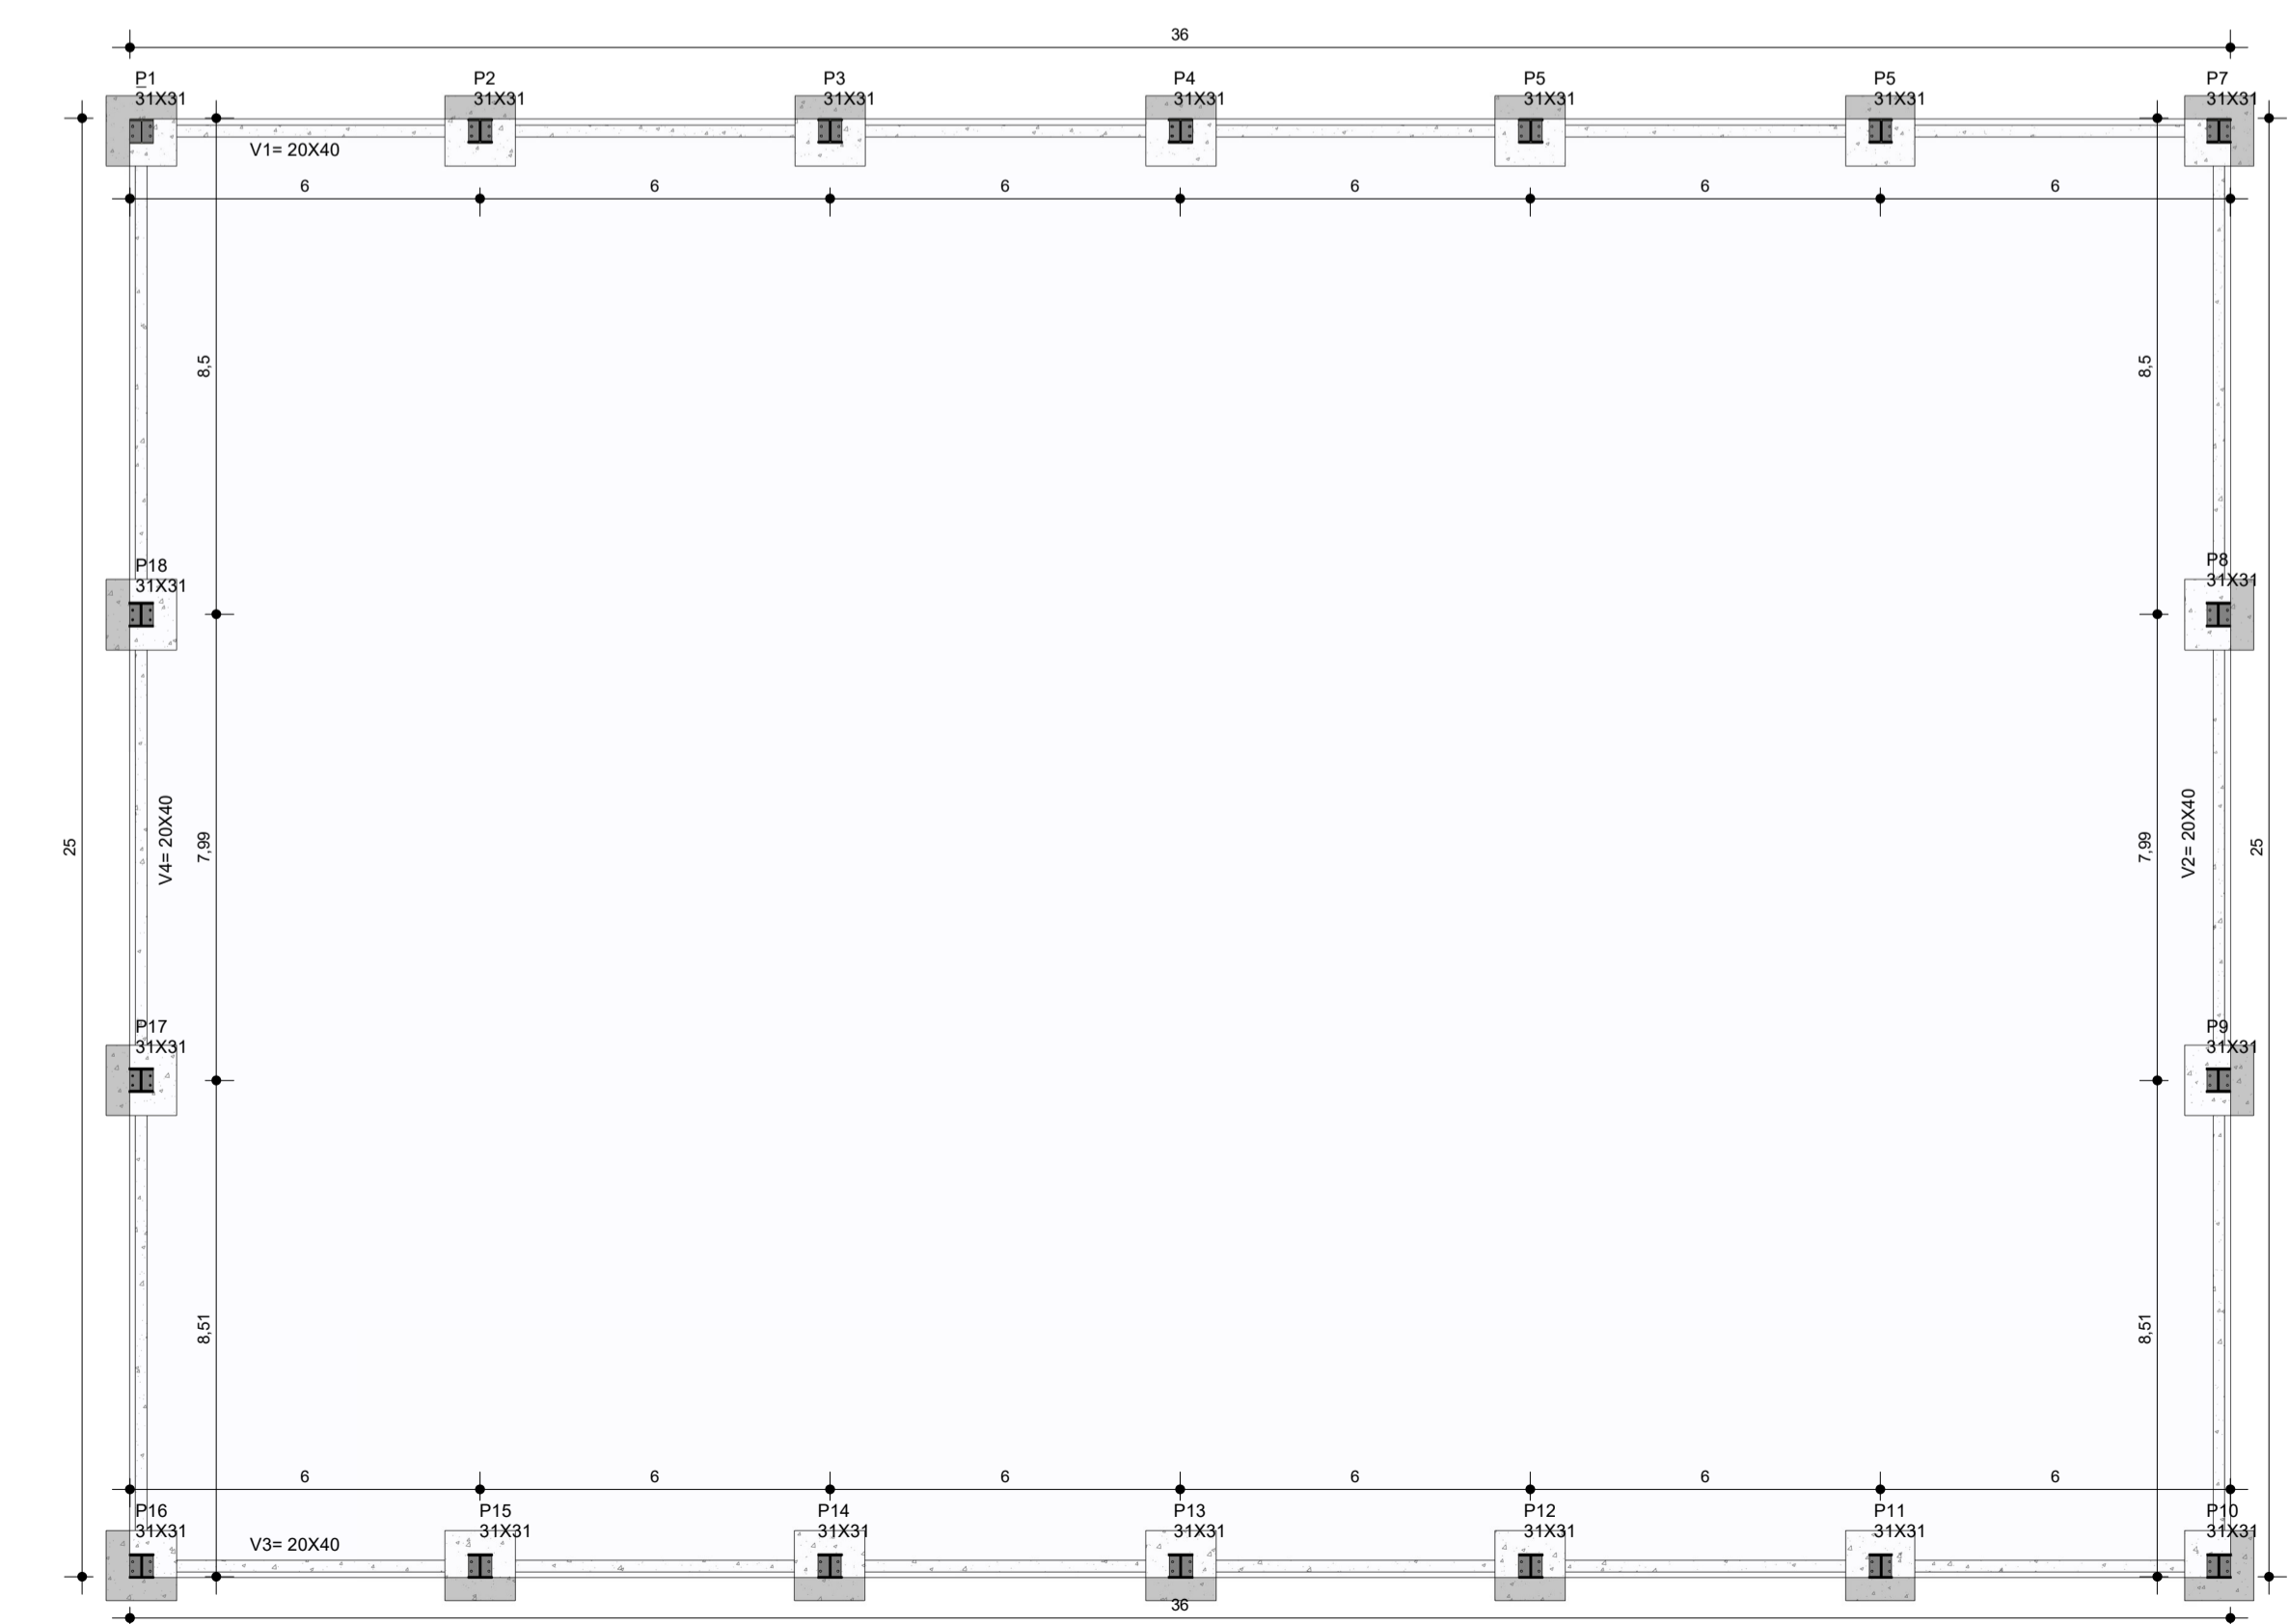

6 **FORMA BALDRAME**
ESCALA - 1 : 125

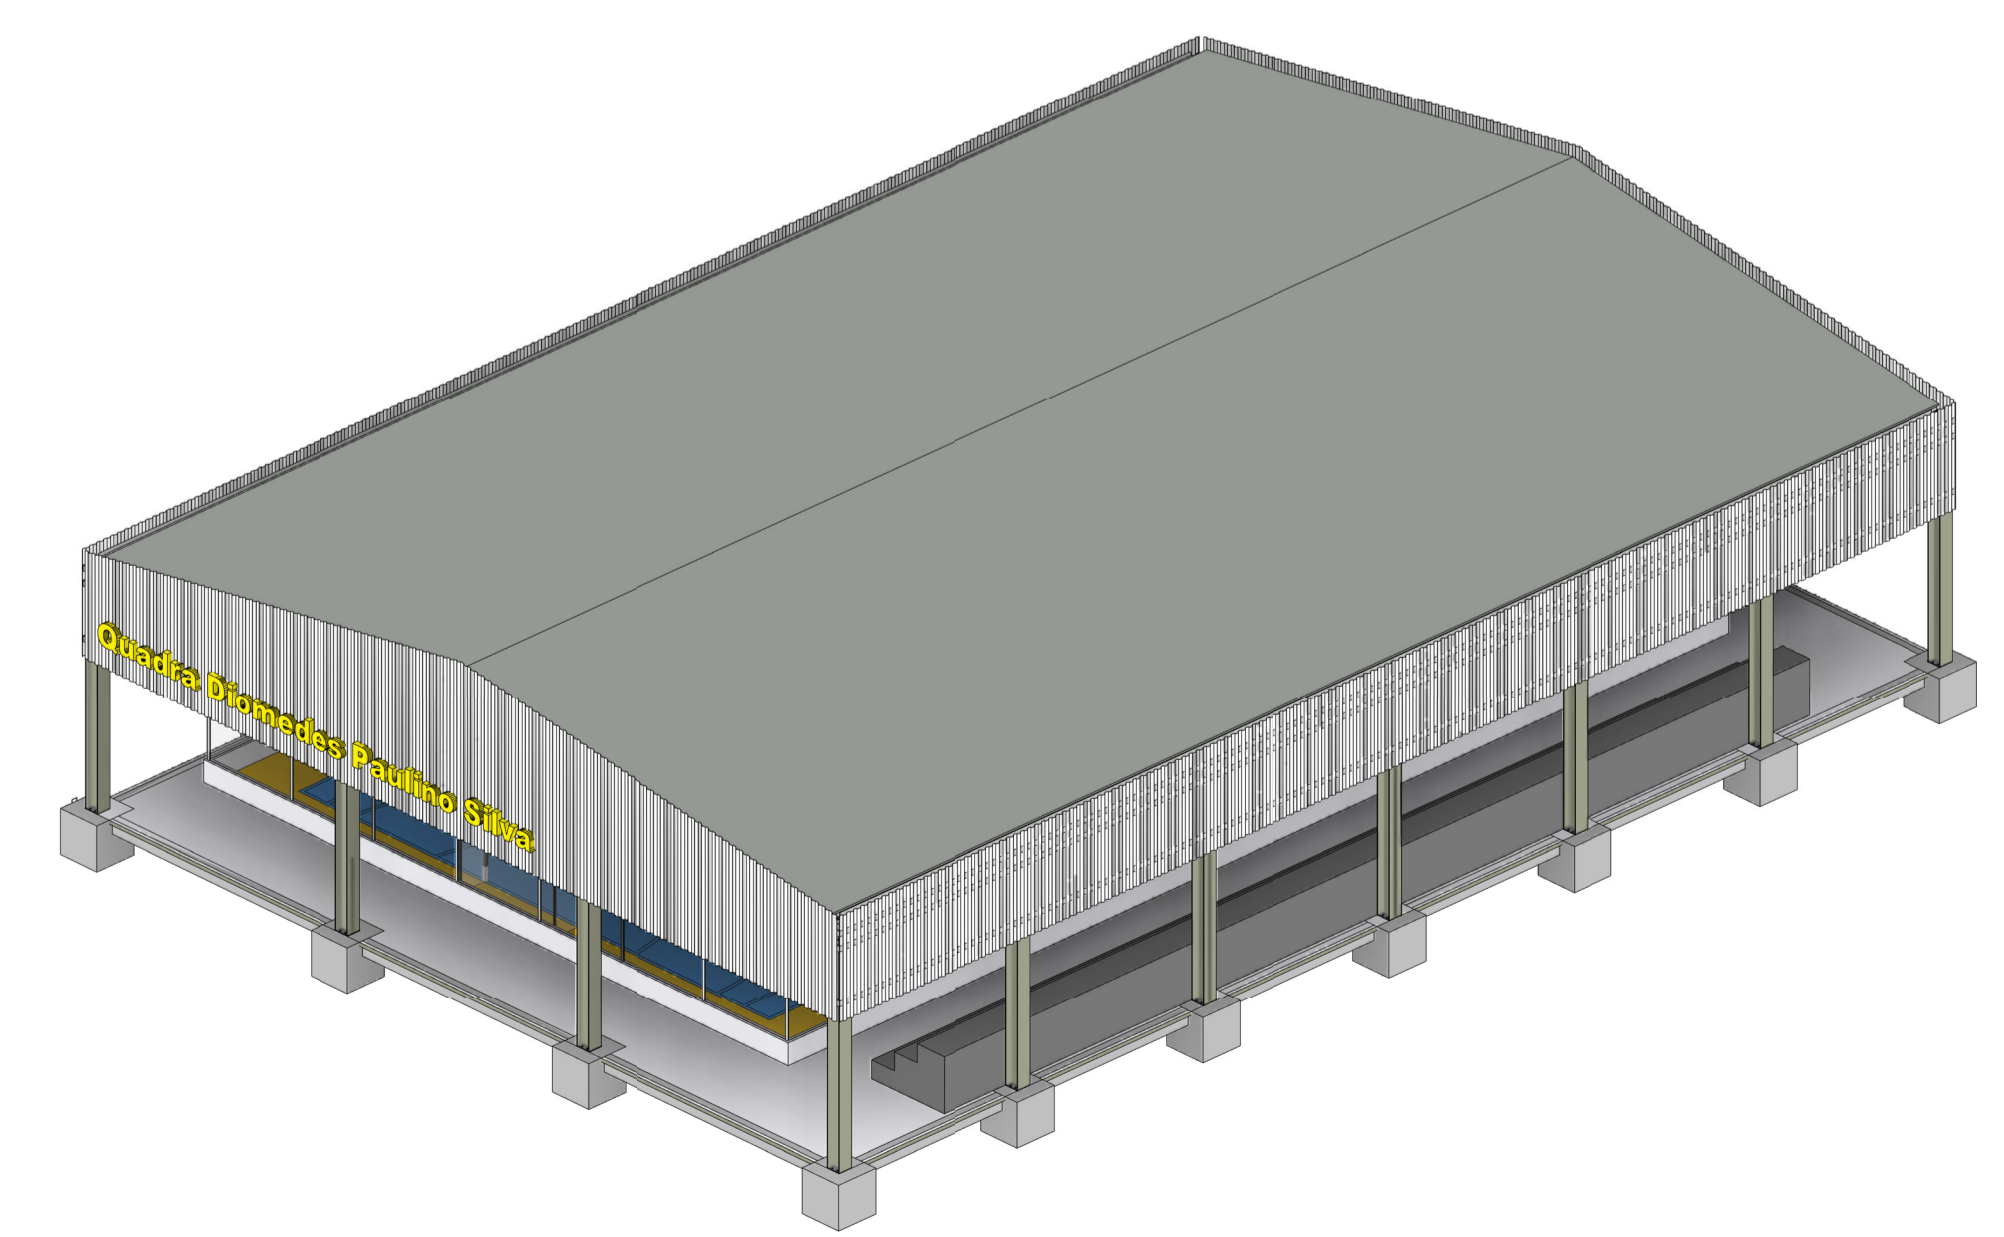

3 **VOLUMETRIA**
ESCALA -

QUADRA Diomedes Paulino Silva															
PROJETO ARQUITETÔNICO															
PROPRIETÁRIO (A): CNPJ/CPF Nº	Prefeitura Municipal de América Dourada														
AUTOR(A) DO PROJETO: RESP. TÉCNICO (A): CAU. Nº	 Ivan Gonçalves Pereira Engenheiro Civil CREA-BA Nº 052005120-9														
ENDEREÇO:	POV. de Soares, América Dourada BA														
Conteúdo:	Planta Baixa, Perspectiva, cortes e detalhes														
LOGOMARCA:	<table border="1"> <tr> <th>Áreas</th> <th>%</th> </tr> <tr> <td>Área do terreno:</td> <td></td> </tr> <tr> <td>Área construída:</td> <td>900,00m²</td> </tr> <tr> <td>Total:</td> <td>900,00m²</td> </tr> </table>	Áreas	%	Área do terreno:		Área construída:	900,00m²	Total:	900,00m²	<table border="1"> <tr> <td>Total Pavimentos:</td> <td>1</td> </tr> <tr> <td>ESCALA:</td> <td>Indicada</td> </tr> </table>	Total Pavimentos:	1	ESCALA:	Indicada	PRANCHA:
Áreas	%														
Área do terreno:															
Área construída:	900,00m²														
Total:	900,00m²														
Total Pavimentos:	1														
ESCALA:	Indicada														
DESENHO:		DATA:	Setem. 2021												