


1 **PLANTA DE SITUAÇÃO**
ESCALA - 1 : 500

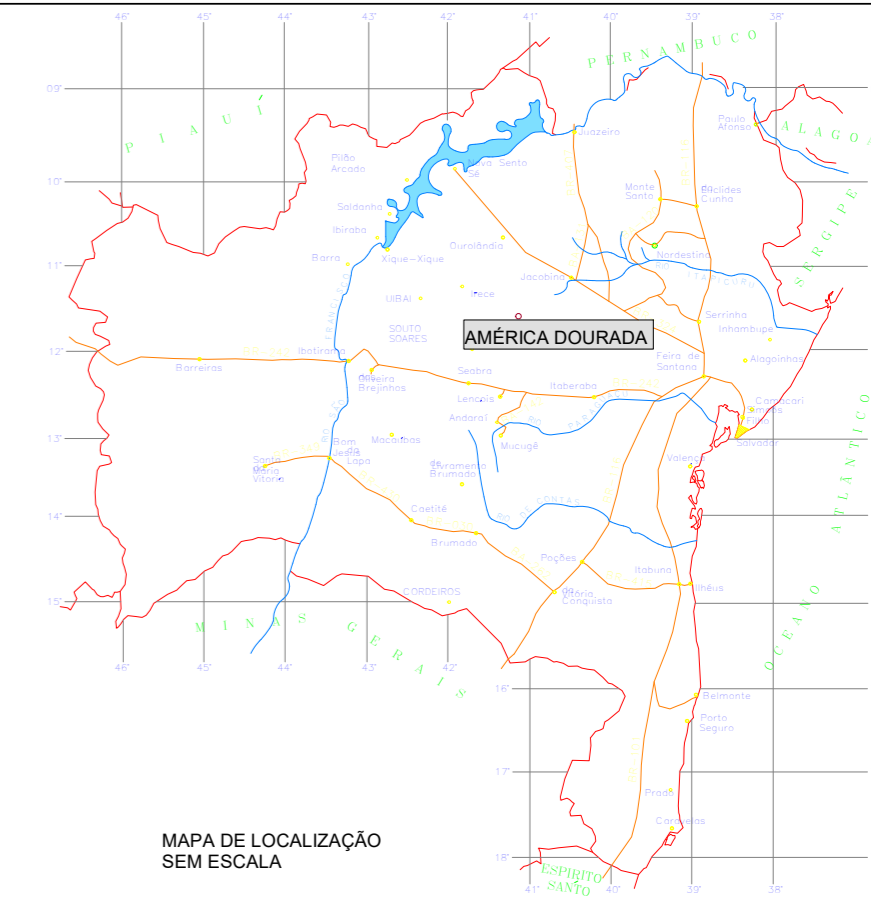

MAPA DE LOCALIZAÇÃO SEM ESCALA



PLANTA GEORREFERENCIADA SEM ESCALA

Creche Izelcina Alves de Vasconcelos

PROJETO ARQUITETÔNICO

PROPRIETÁRIO (A): CNPJ/CPF Nº	_____ Prefeitura Municipal de América Dourada
AUTOR(A) DO PROJETO: RESP. TÉCNICO (A): CAU. Nº	 Ivan Gonçalves Pereira Engenheiro Civil CREA-BA Nº 052006120-9

ENDEREÇO: **POV. de Soares. América Dourada BA**

Conteúdo: **Planta Baixa, Perspectiva, cortes e detalhes**

LOGOMARCA:	Áreas	%	Total Pavimentos:	PRANCHA:
	Área do terreno:		1	
	Área construída:	900,00m ²	ESCALA:	
	Total:	900,00m ²	Indicada	
DESENHO:			DATA:	4/5
			Setem. 2021	