




5 FACHADA FRONTAL
ESCALA 1:50

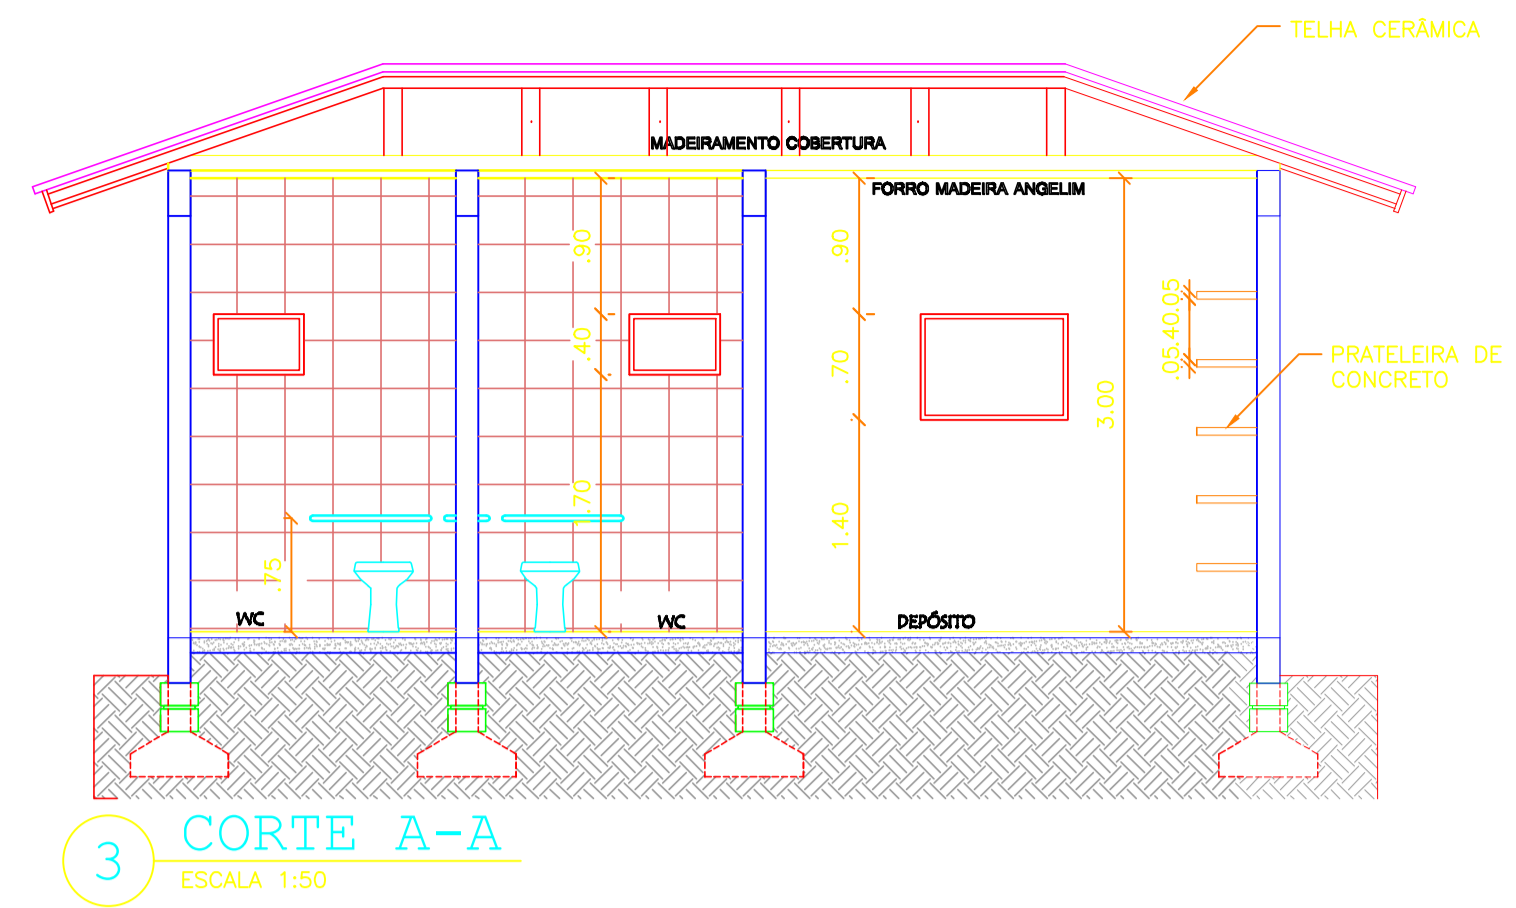


3 CORTE A-A
ESCALA 1:50

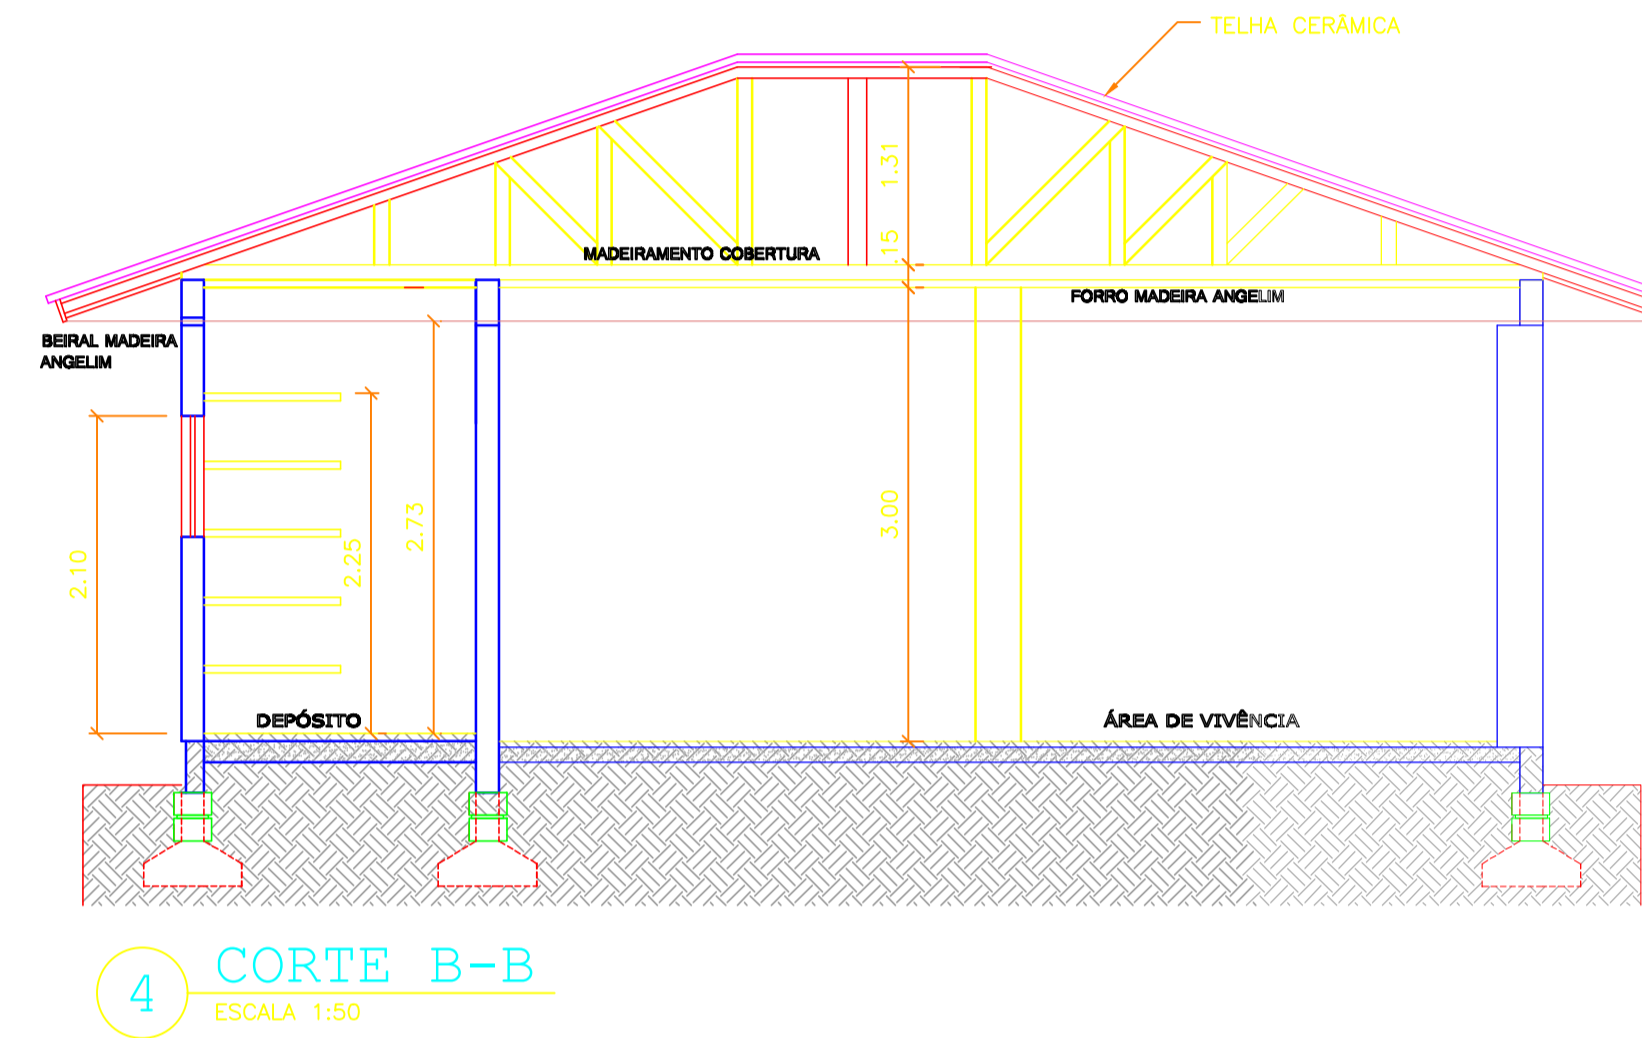

4 CORTE B-B
ESCALA 1:50

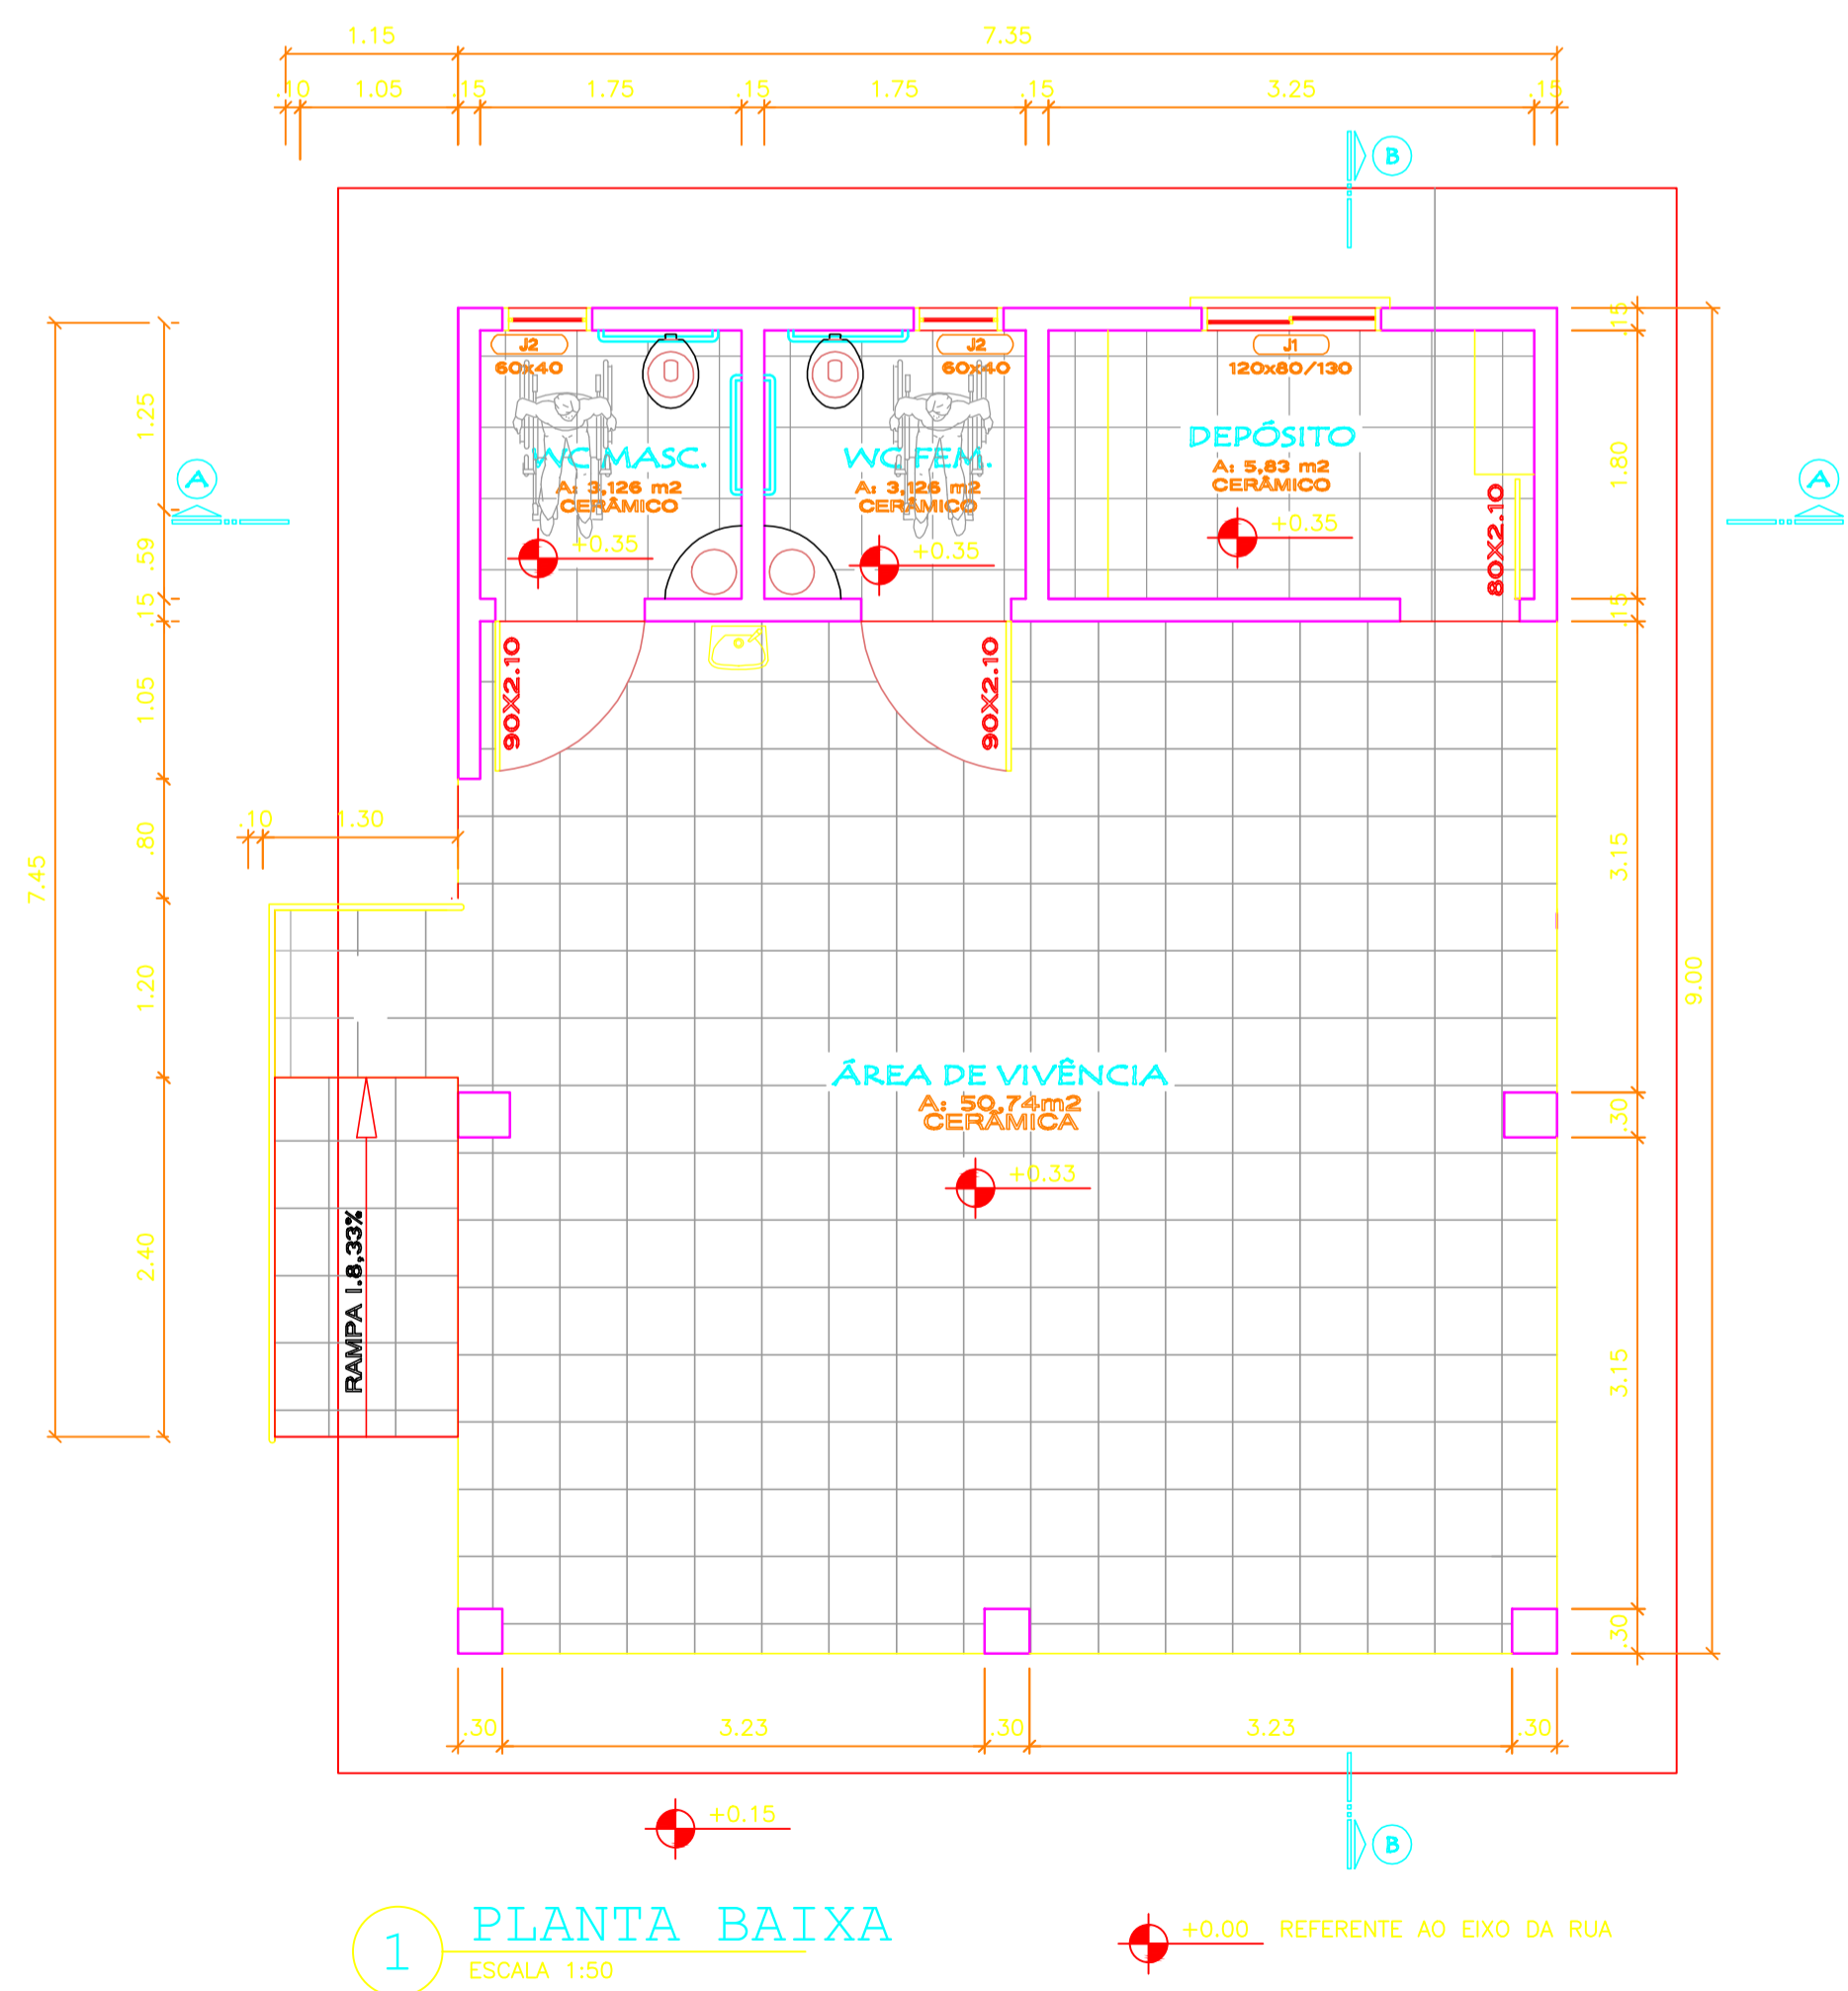

1 PLANTA BAIXA
ESCALA 1:50

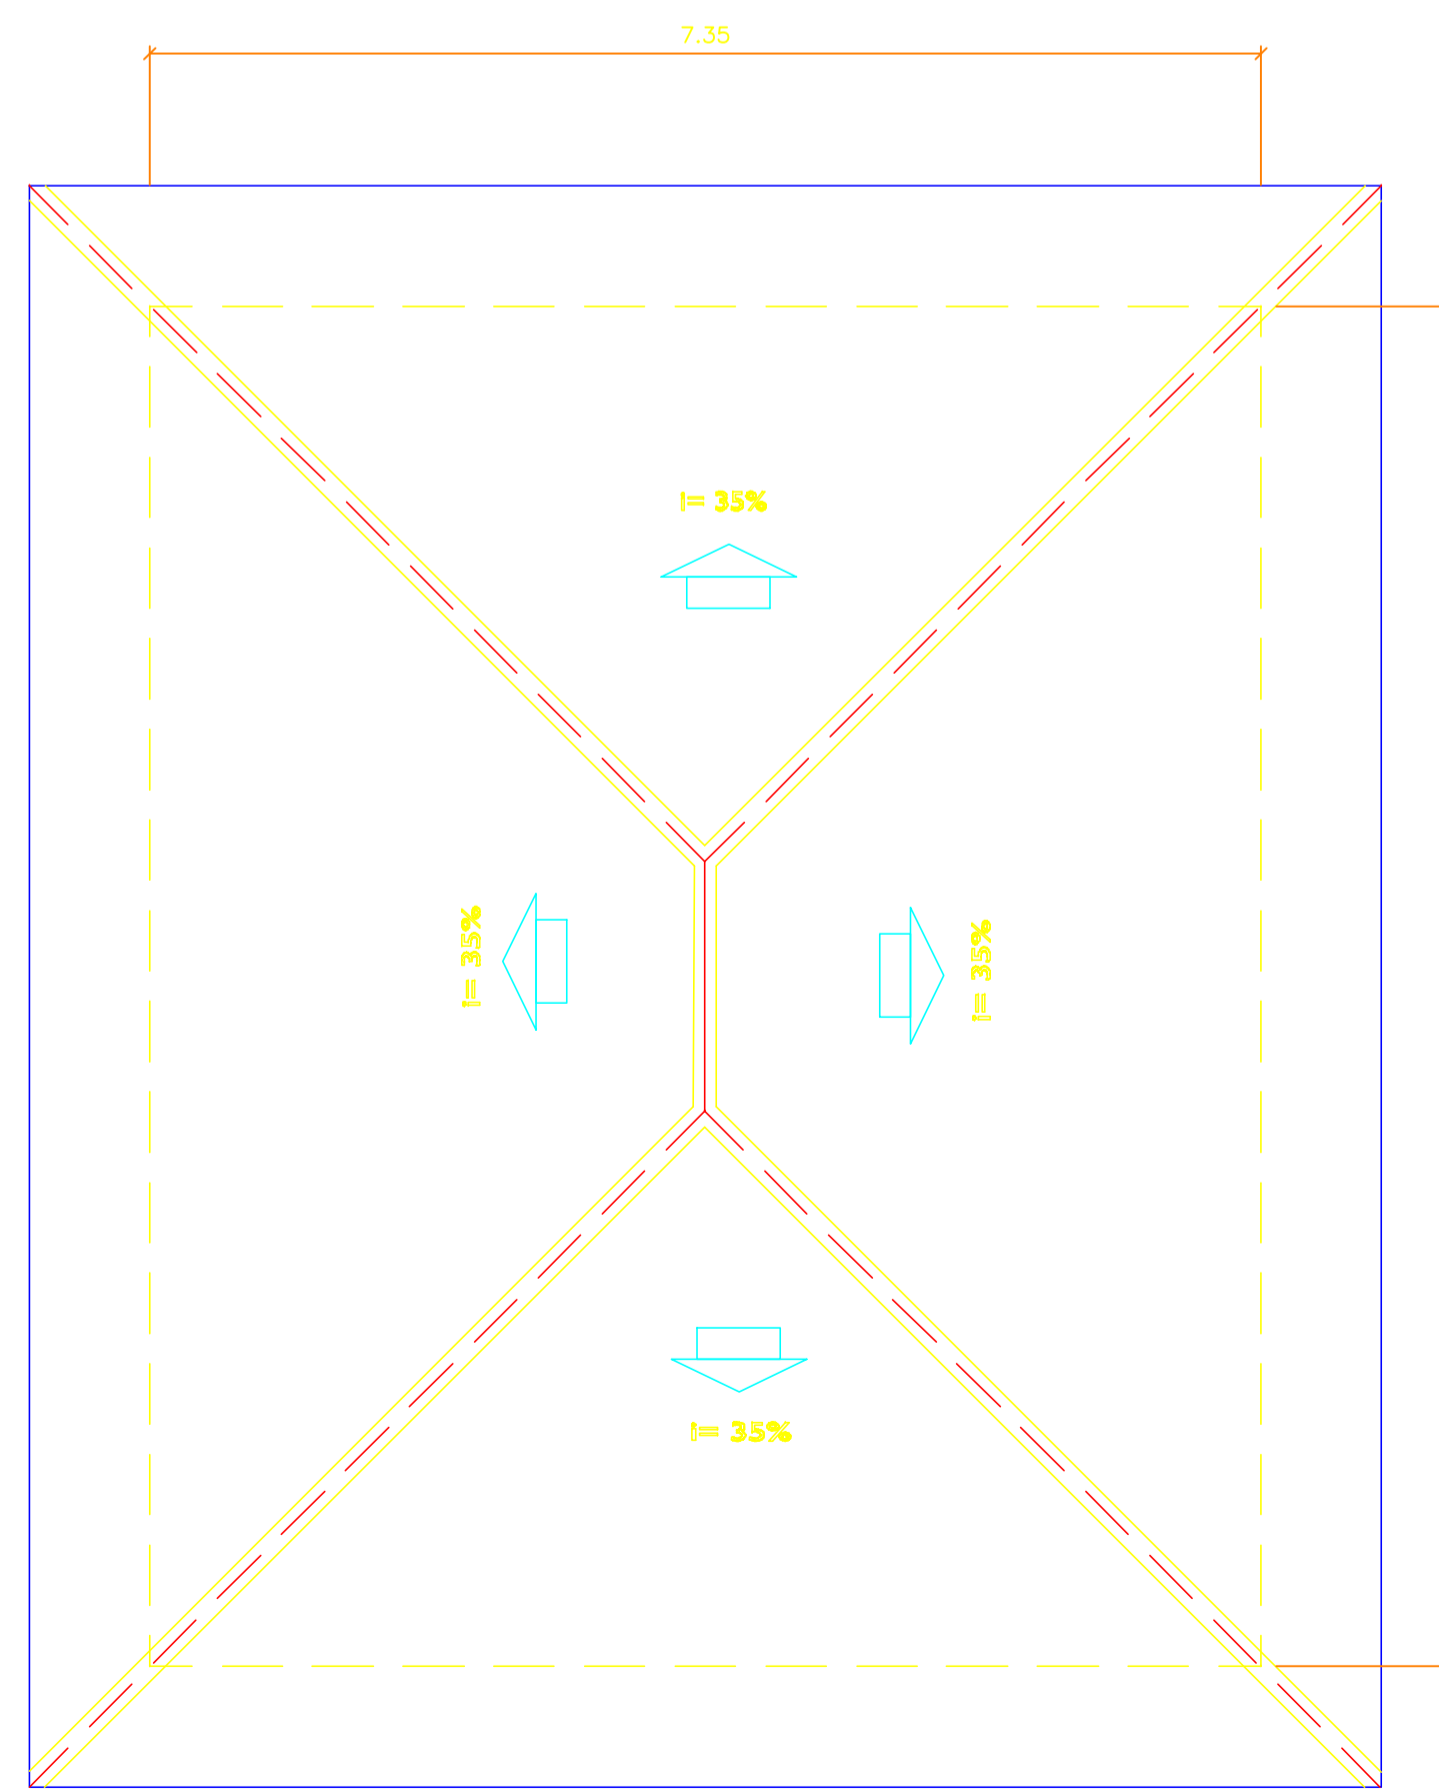

2 COBERTURA
ESCALA 1:50

SM7 EMPREENDIMENTOS EIRELI



TÍTULO: **CONSTRUÇÃO DA ACADEMIA DE SAÚDE**

BUERAREMA - BA

PROJETO: **ARQUITETURA - ACADEMIA DE SAÚDE**

PROPRIETÁRIO: **PREFEITURA MUNICIPAL DE BUERAREMA**



Av. Góes Calmom, 591, Buarema - BA, 45615-000

EQUIPE TÉCNICA: EDNALDO S AZEVEDO CREA-BA 26720-D
LEONARDO S MENEZES CREA-BA 0517991616

DESENHO: LEONARDO S MENEZES

ARQ

FOLHA
P01

REVISÃO 00

DATA MAI/2024

ESCALA 1/50