



1 PLANTA BAIXA - ÁGUA FRIA
ESCALA: 1:50

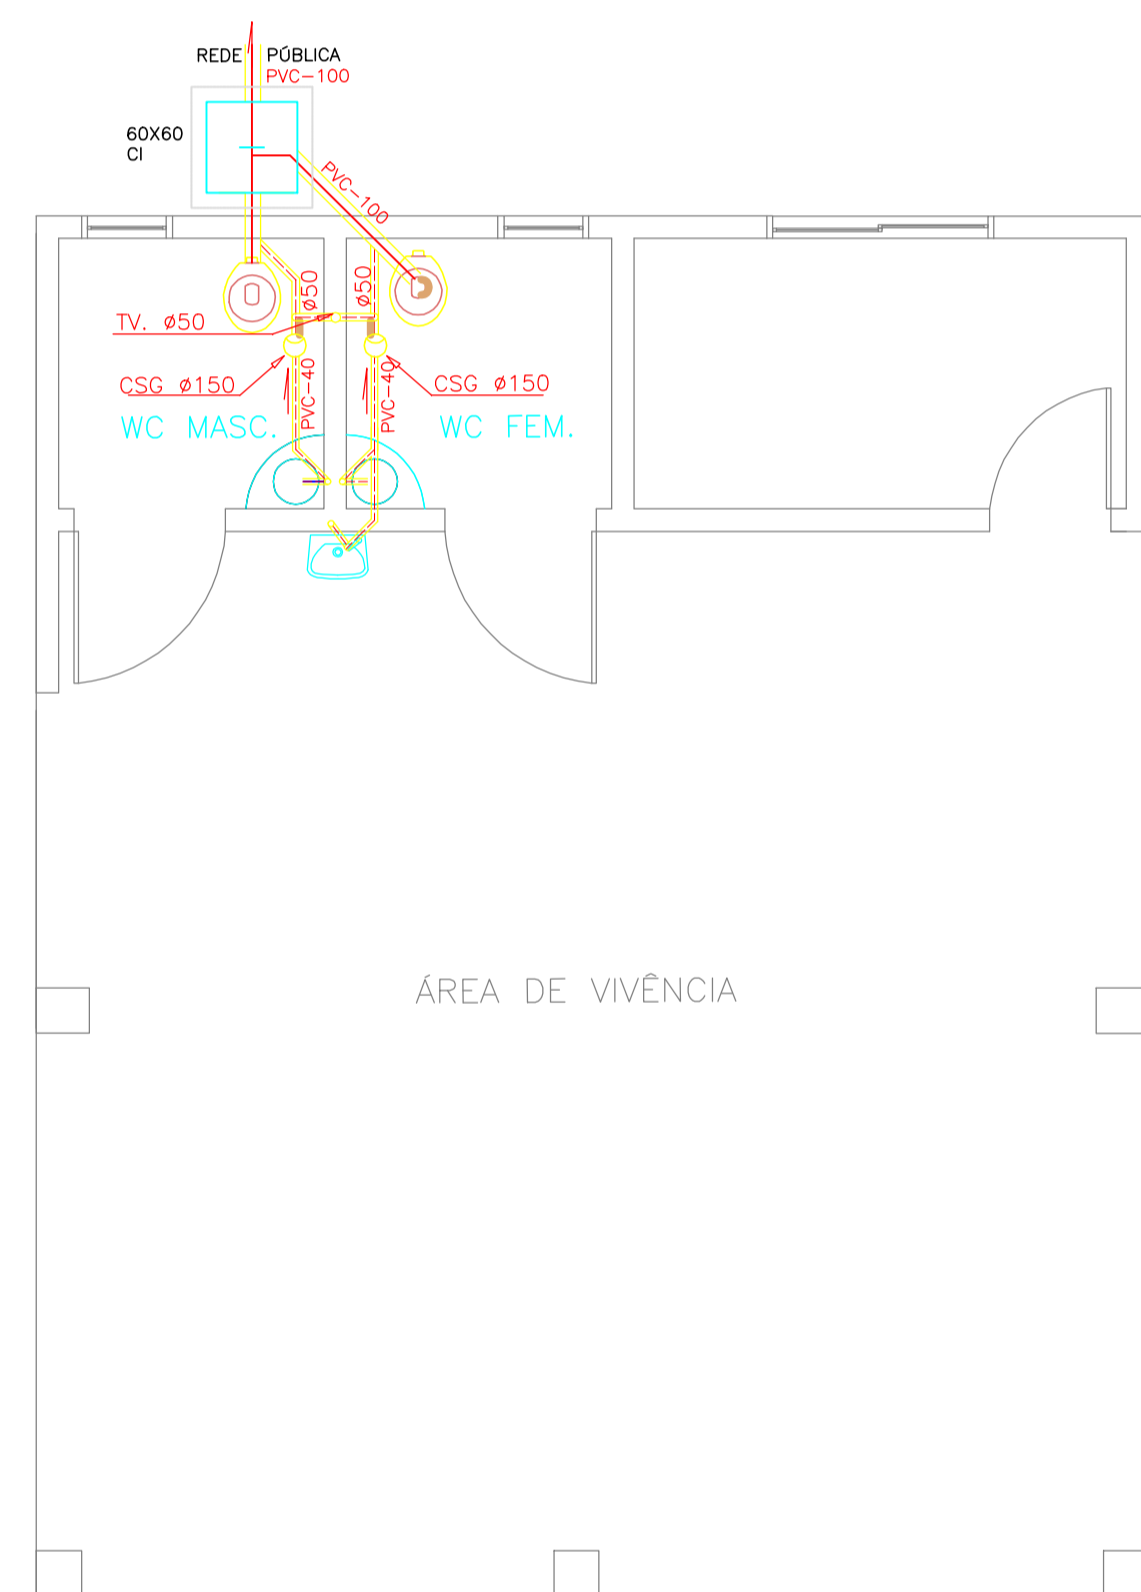

2 PLANTA BAIXA-ESGOTO
ESCALA: 1:50

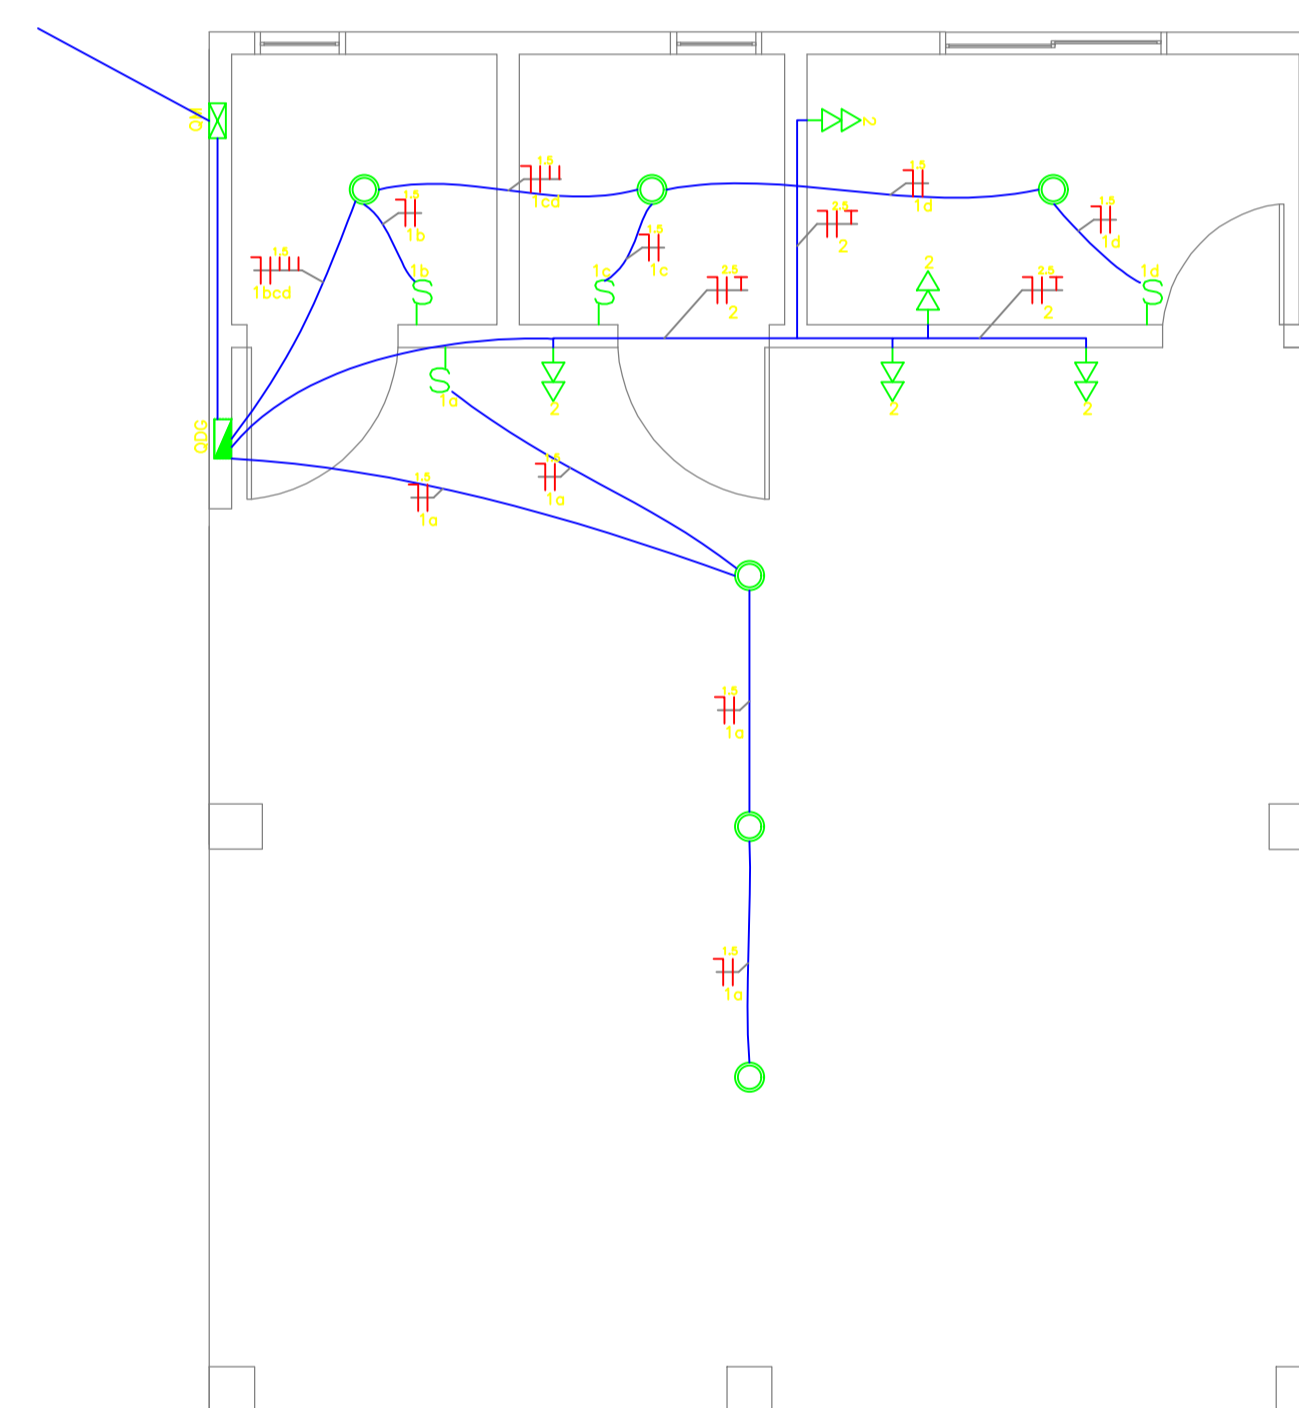

2 PLANTA BAIXA-ELÉTRICA
ESCALA: 1:50

SM7 EMPREENDIMENTOS EIRELI



TÍTULO: CONSTRUÇÃO DA ACADEMIA DE SAÚDE

BUERAREMA - BA

PROJETO: PROJETOS HIDROSSANITÁRIO E ELÉTRICO

PROPRIETÁRIO: PREFEITURA MUNICIPAL DE BUERAREMA



Av. Góes Calmom, 591, Buerarema - BA, 45615-000

EQUIPE TÉCNICA: EDNALDO S AZEVEDO CREA-BA 26720-D
LEONARDO S MENEZES CREA-BA 0517991616

DESENHO: LEONARDO S MENEZES

HID-ESG-ELE

FOLHA P02

REVISÃO 00 DATA MAI/2024 ESCALA 1/50