


# RUA JOSÉ FRANCISCO SALES

# AVENIDA GÔES CALMON

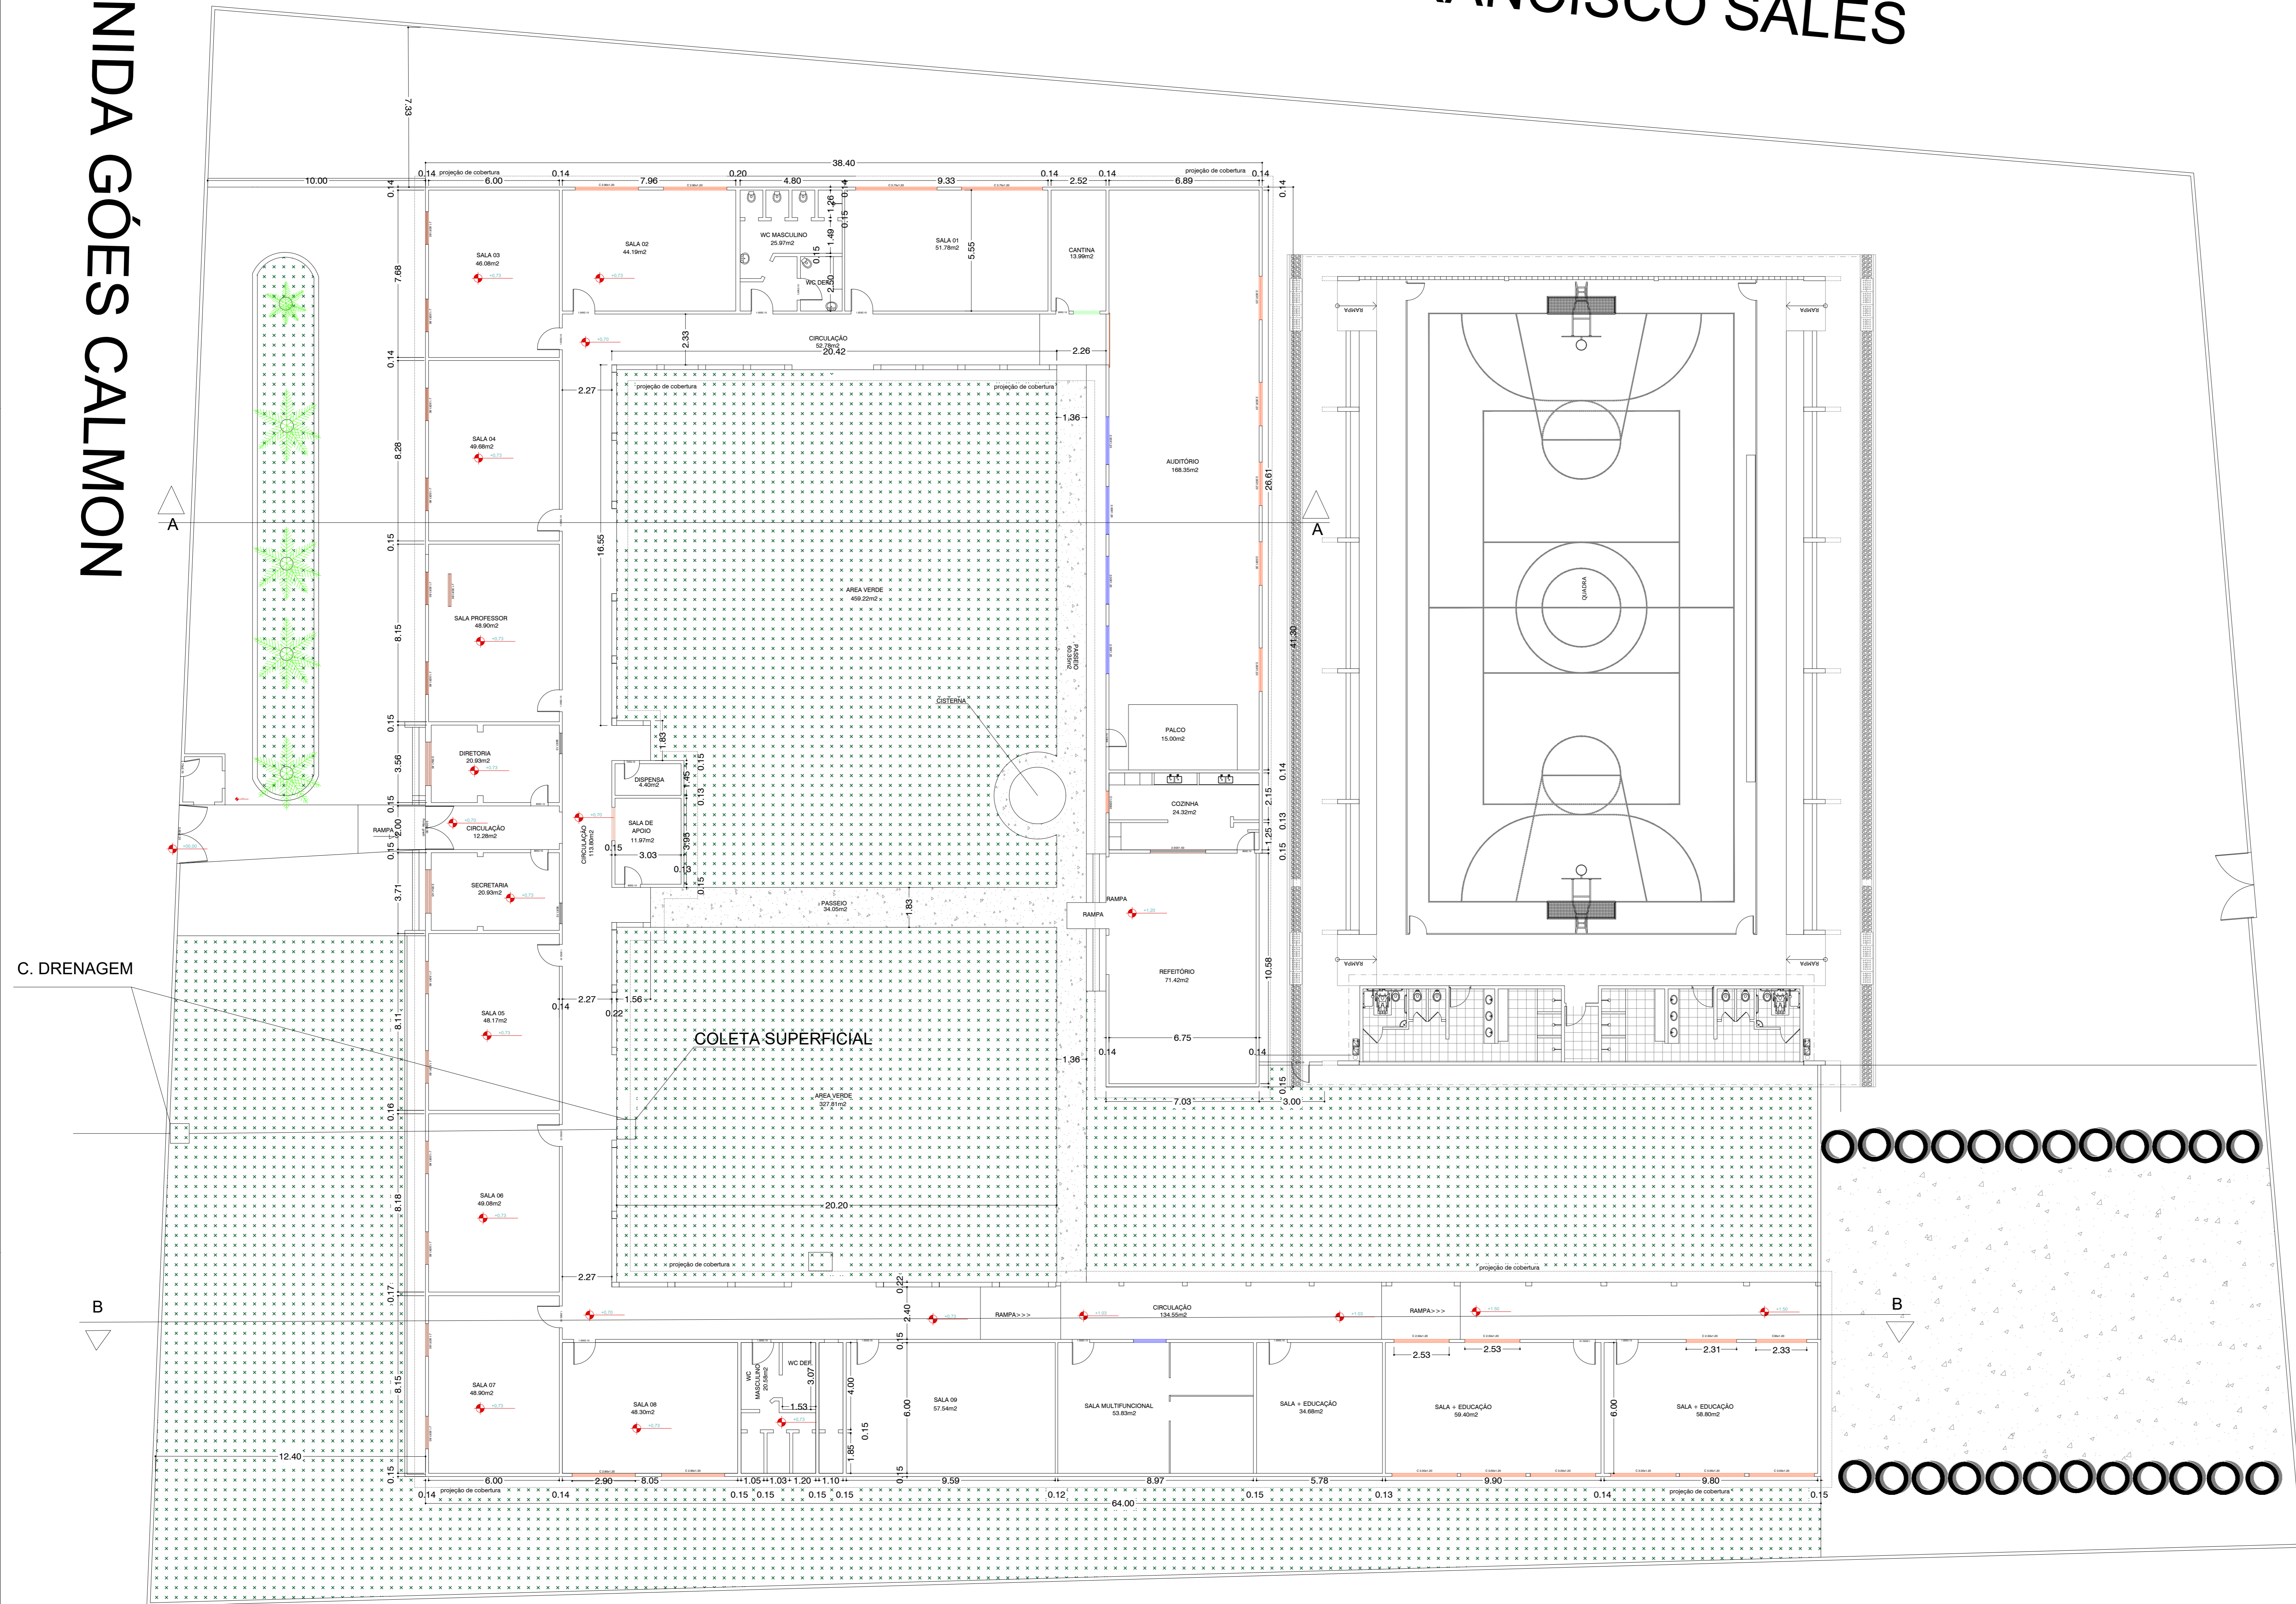

1 PLANTA BAIXA - CADASTRO RECEBIDO  
ESCALA 1:125

*Ednaldo S. Azevedo*  
Ednaldo S. Azevedo  
CREA(BA) 26.720/D

PREFEITURA MUNICIPAL DE BUERAREMA		
ESCOLA MUNICIPAL JOSÉ NERY CONSTANT		
Local: AVENIDA GÔES CALMON, S/N - CENTRO - BUERAREMA - BAHIA		
CADASTRAMENTO	PLANTA BAIXA	FRANCHA
	Área: 5.311,26m <sup>2</sup> CONSTRUÍDA: 1.520,72m <sup>2</sup> ESCALA: 1:500,72m <sup>2</sup> QUADRA: 1.031,25m <sup>2</sup> T. CONSTRUÍDA: 2.551,92m <sup>2</sup>	01/01
Responsável Técnico:		ESCALAS 1/125
T. CONSTRUÍDA: 2.551,92m <sup>2</sup>		Arquivo CAD J.NERY_09g SETEMBRO/2022