



PLANTA BAIXA

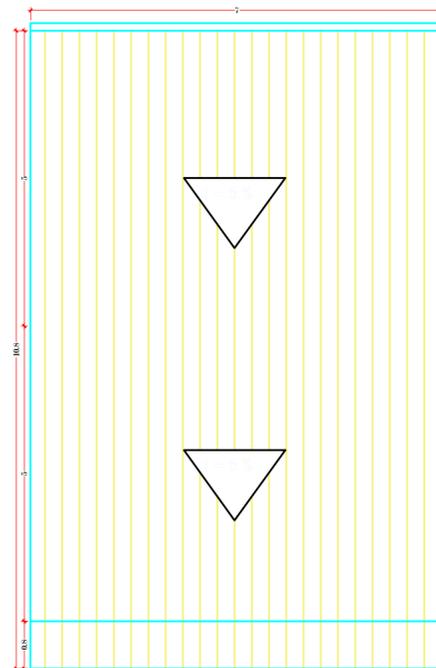

PLANTA COBERTURA

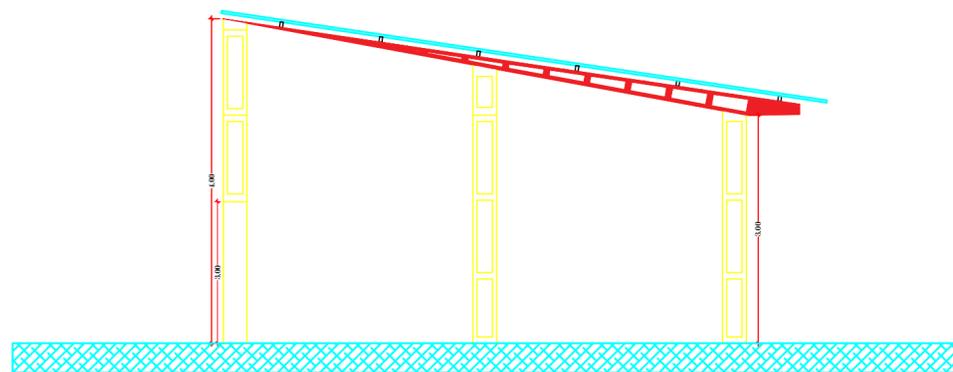

CORTE BB



CORTE AA

PROPRIETÁRIO(S): PREFEITURA MUNICIPAL DE BUERAREMA		 PREFEITURA DE Buerarema Governo da Reconstrução
ENDEREÇO: RUA ANTONIO BATISTA Nº 43 CENTRO, BUERAREMA - BA		
Projeto Arquitetônico: Galpão Refeitório do Colegio Luiz Viana Filho		
AUTOR DO PROJETO: ALBERTO GALVÃO NETO		
ASSUNTO: PROJETO ARQUITETONICO	ÁREA TERRENO:	
IDENTIFICAÇÃO DA PRANCHA:	ESCALA: 1/75	PRANCHA: A2
Responsavel Técnico:	DESENHO:	PRANCHA Nº.: 1

COPISETE - Tel: 0xx73 613-0000
 e-mail: copisete@ig.com.br / copisete@bol.com.br