



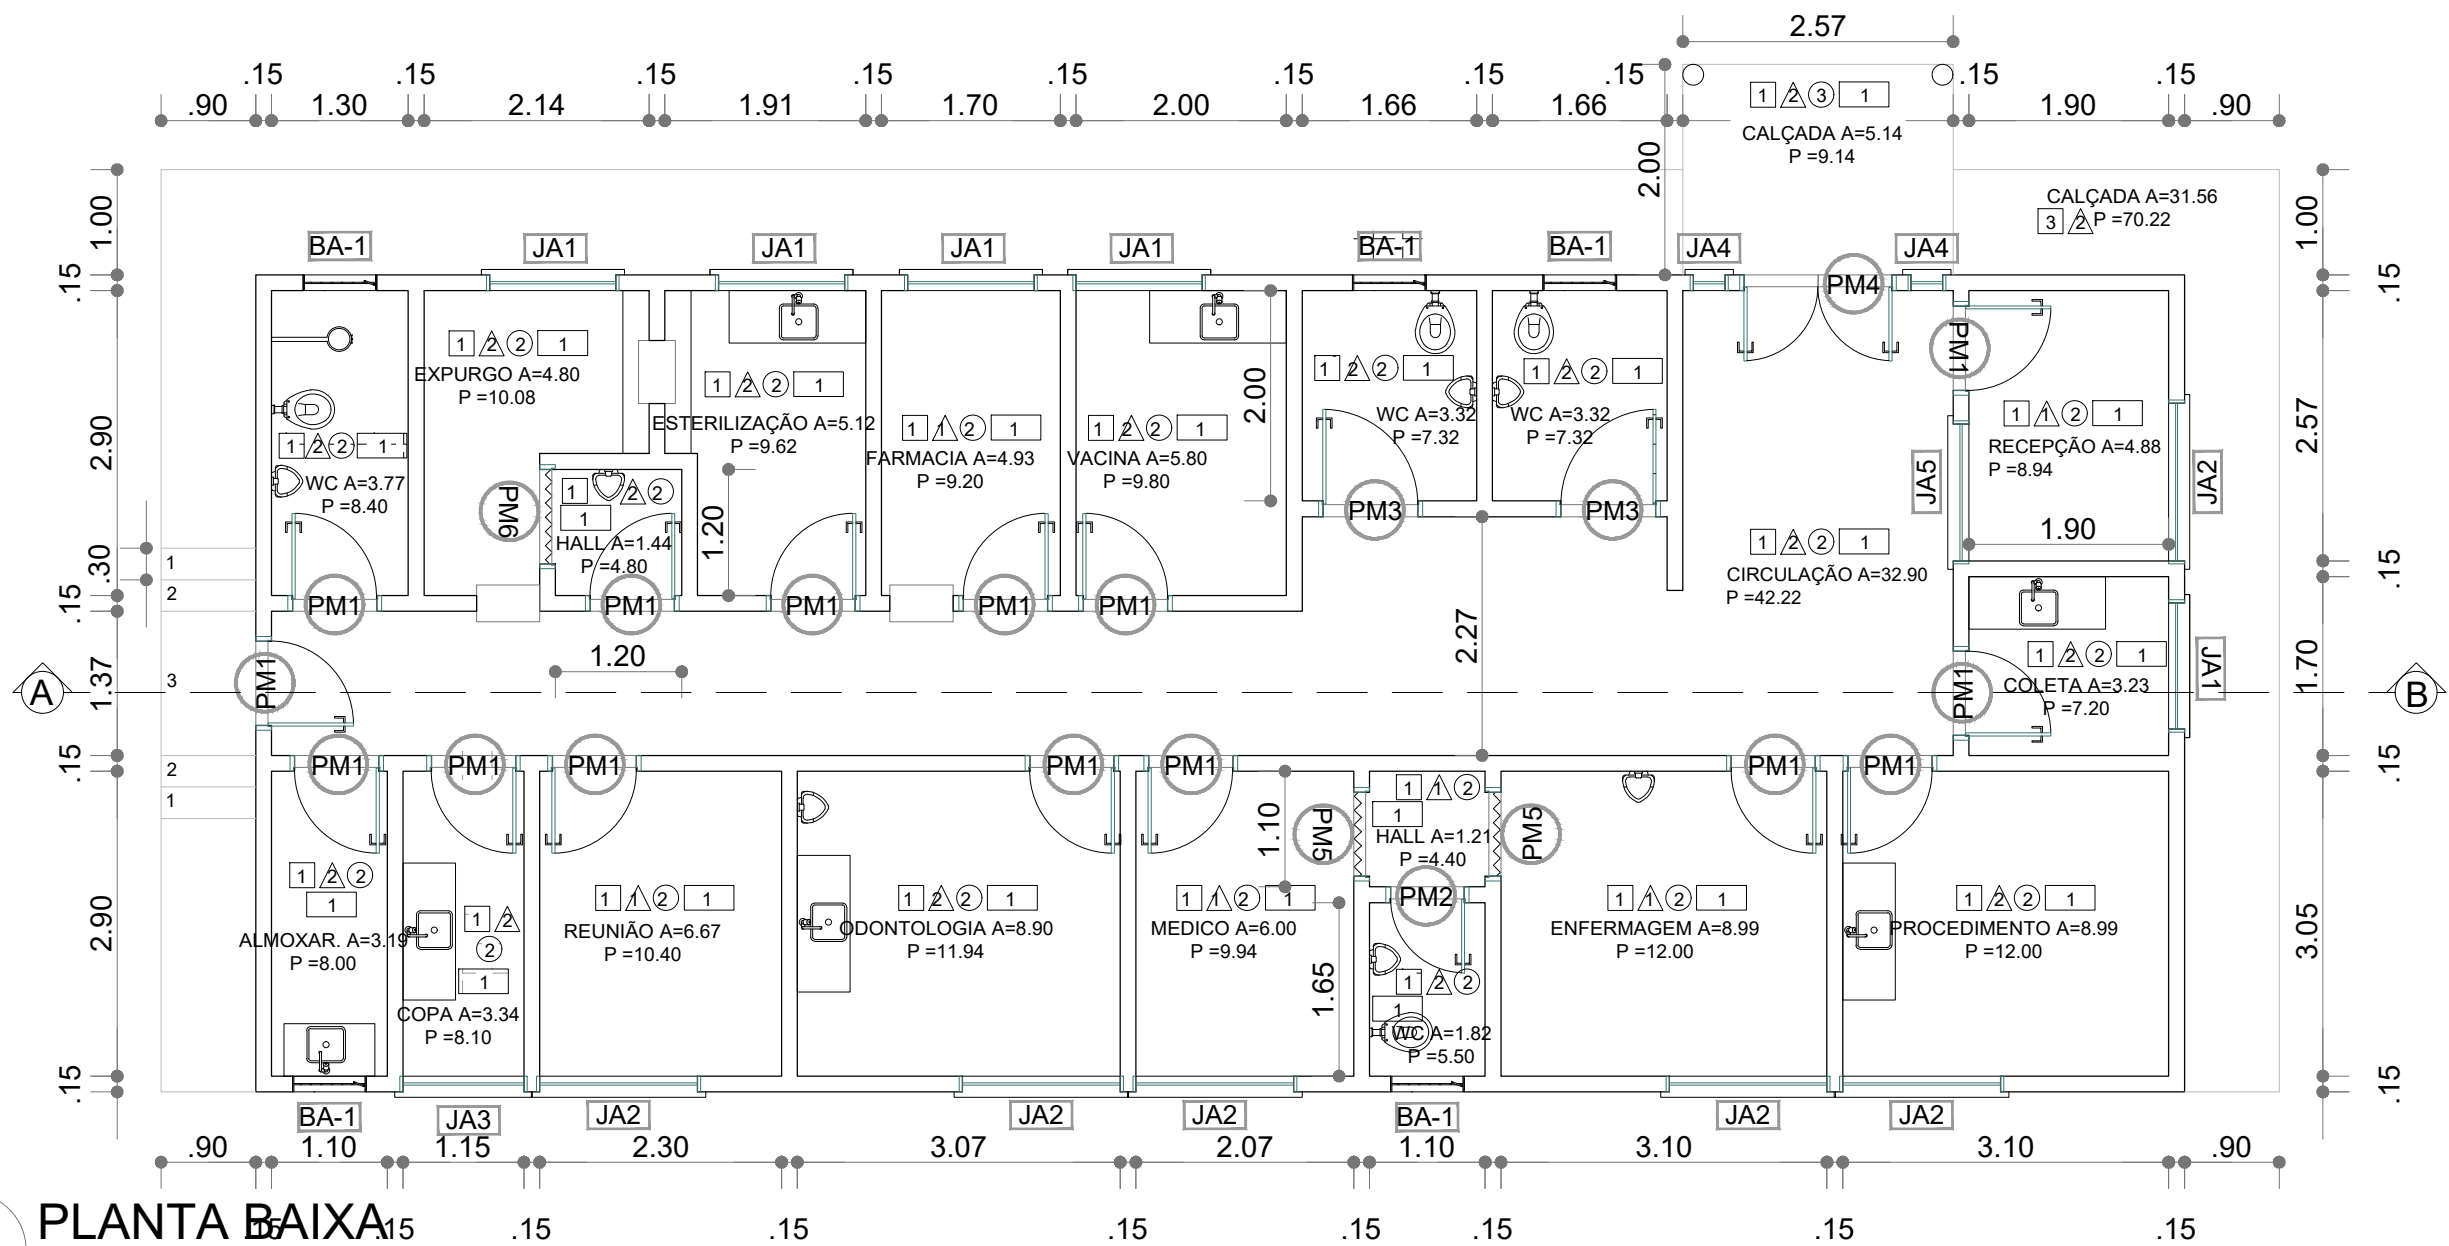


1 PLANTA BAIXA
ESCALA 1/100

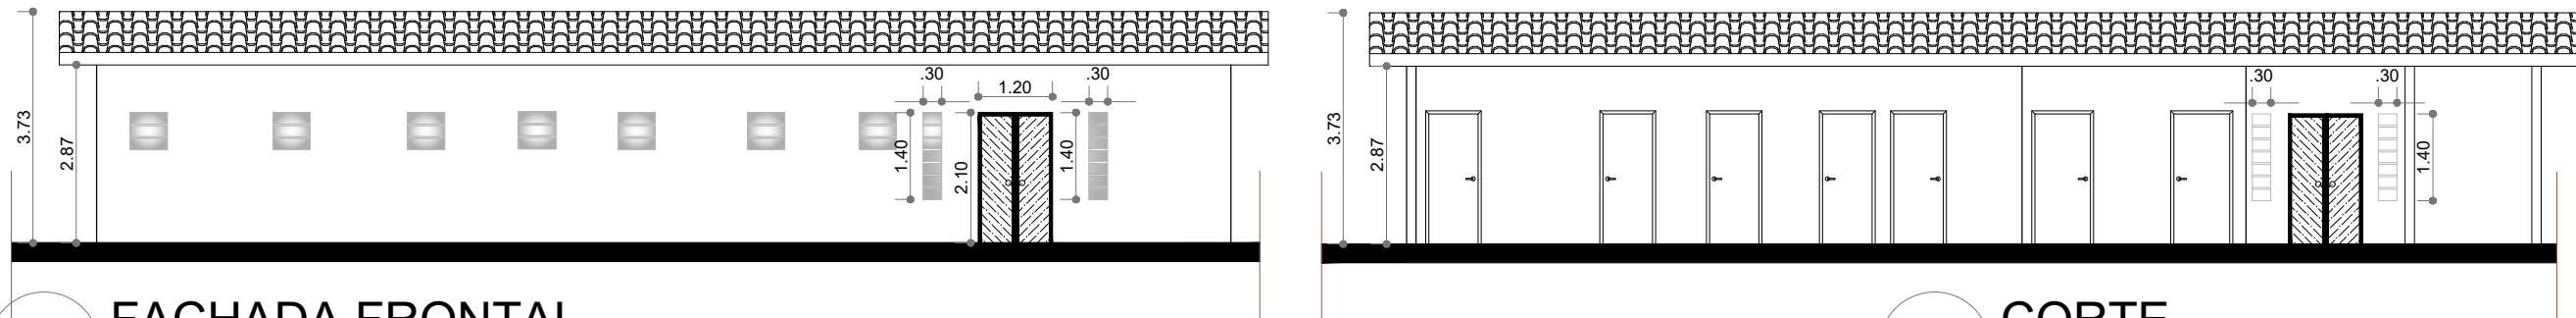

2 FACHADA FRONTAL
ESCALA 1/125

3 CORTE
ESCALA 1/125

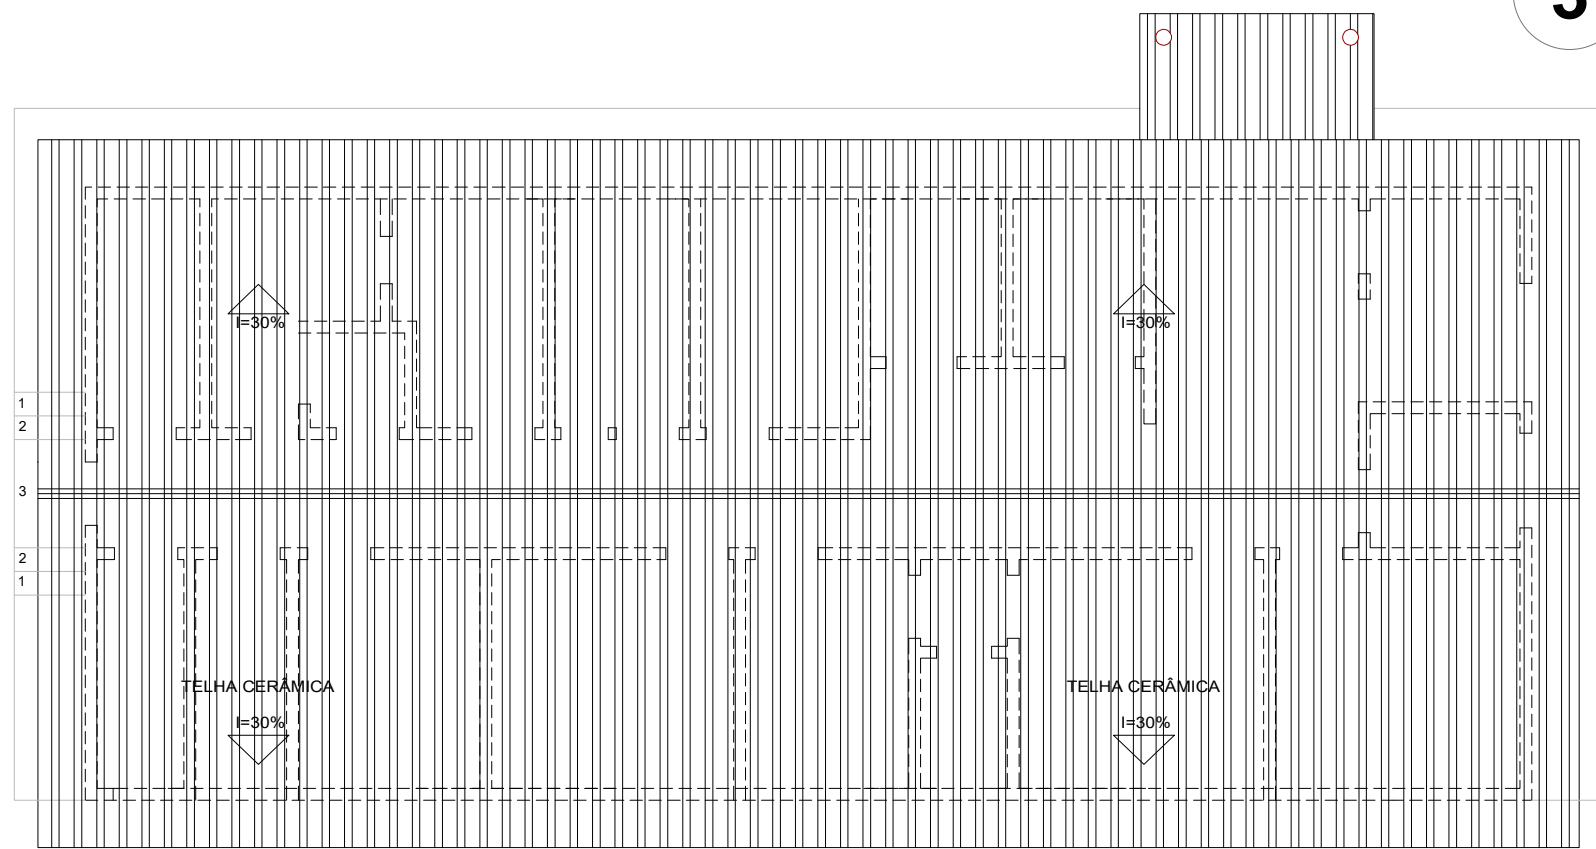

4 PLANTA DE COBERTURA
ESCALA 1/100

ESPECIFICAÇÕES	
PISO	
1 - CERÂMICA 30 x 30 cm COR BRANCO ANTIDERRAPANTE	
2 - ALTA RESISTÊNCIA	
3 - CIMENTADO DESEMPENADO	
4 - SOLO NATURAL	
5 - PISO INTERTRAVADO	
PAREDE	
1 - PINTURA	
2 - CERÂMICA 30 x 40 cm COR BRANCO ATÉ 150 CM	
3 - CERÂMICA 30 x 40 cm COR BRANCO ATÉ O TETO	
TETO	
1 - LAJE	
2 - FÓRRO PVC BRANCO	
3 - TELHADO	
PÉ DIREITO INTERNO	
1 - P.D.I. = 2.67 cm	

MAPA DE ESQUADRIAS			
LEGENDA DE PORTAS			
REF.	Dimensões (cm)	QUANT.	TIPO
PM1	0.80 x 2.10	15	1 folha - de abrir lisa em madeira
PM2	0.70 x 2.10	01	1 folha - de abrir lisa em madeira
PM3	0.90 x 2.10	02	1 folha - de abrir lisa em madeira
PM4	1.40 x 2.10	01	2 folha - de abrir em alumínio
PM5	0.80 x 2.10	02	1 folha - sanfonada em PVC
PM6	0.90 x 2.10	01	1 folha - sanfonada em PVC
LEGENDA DE JANELAS			
REF.	Dimensões (cm)	QUANT.	TIPO
JA1	1.20 x 0.50	05	vidro e alumínio
JA2	1.50 x 1.10	06	vidro e alumínio
JA3	1.15 x 0.50	01	vidro e alumínio
JA4	0.30 x 1.40	02	vidro e alumínio
JA5	1.30 x 1.10	01	vidro e alumínio
BASCULANTE			
REF.	Dimensões (cm)	QUANT.	TIPO
BA1	0.70 x 0.50	05	vidro veneziana



CADASTRO TÉCNICO

MUNICÍPIO – UF: SANTO AMARO/BA
PROPRIETÁRIO: PREFEITURA MUNICIPAL DE SANTO AMARO/BA
ENDEREÇO: Santo Amaro

PREFEITURA MUNICIPAL DE SANTO AMARO/BA
PROPRIETÁRIO
ANDREA SALES
RESP. TÉCNICO
A63349-6
CAU

UNIDADE DE SAÚDE DA FAMÍLIA LUZIA OLIVEIRA DE SOUZA

PLANTA-BAIXA_FACHADA_CORTE_COBERTURA				ARQ
FORMATO	REVISÃO	ÁREA CONSTRUIDA	ESCALA INDICADA	PRANCHA 01/01
A2	00	XXX.XXM²	DATA 08/2022	