


PLANTA BAIXA - CADASTRO
ESCALA 1/75

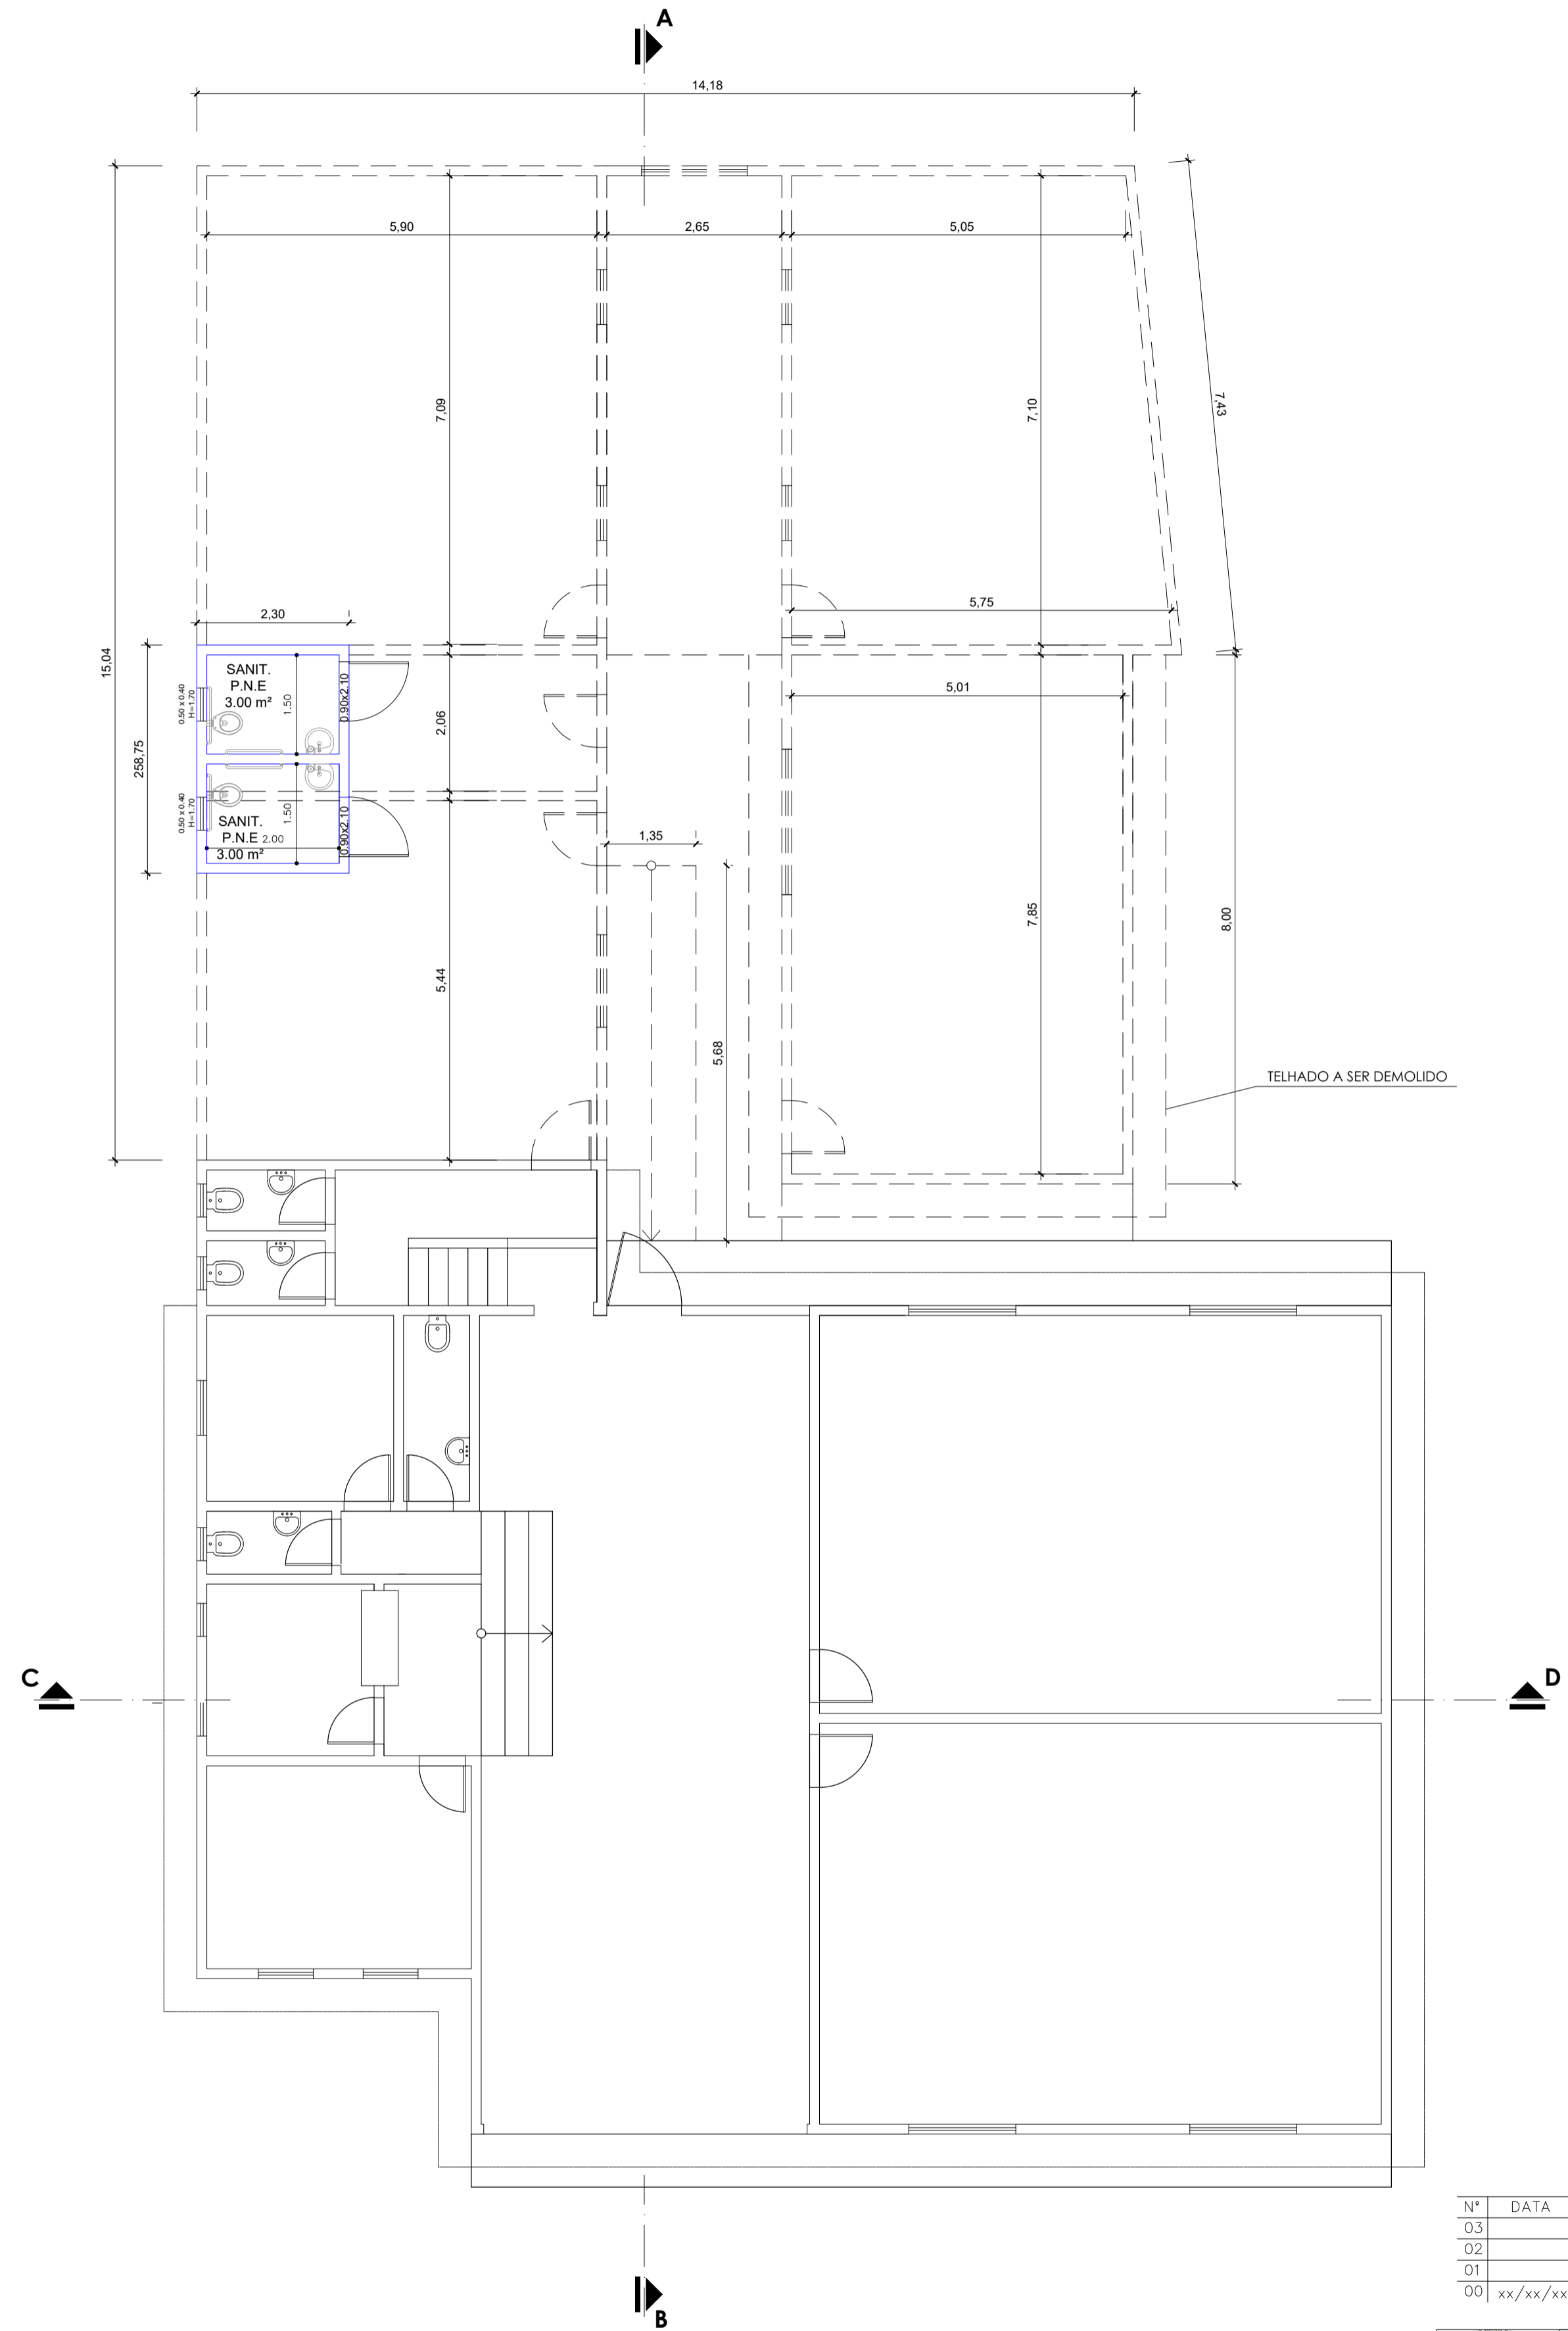

PLANTA BAIXA - DEMOLIR/CONSTRUIR
ESCALA 1/75

LEGENDA

- A CONSTRUIR
- - - - - A DEMOLIR
- A MANTER

REVISÃO		
Nº	DATA	MODIFICAÇÃO
03		
02		
01		
00	xx/xx/xxxx	Emissão inicial

	PREFEITURA MUNICIPAL DE SANTO AMARO SEINFRA – SECRETARIA MUNICIPAL DE INFRAESTRUTURA E DESENVOLVIMENTO URBANO	OBRA: AMPLIAÇÃO DA ESCOLA MUNICIPAL PROFESSORA MARIA DOS ANJOS SALLES BRASIL
	ENDEREÇO: ALTO DA NOVA SANTO AMARO, SANTO AMARO/BA	

PLANTA BAIXAS			
RESP. TÉCNICO: ANDREA SALES (ARQUITETA CAU/BA A63349-6)	DORRESP. TÉCNICO:	FOLHA	ESCALA
GESTOR: ALESSANDRA GOMES		02/03	1/75