


**PLANTA BAIXA - PRIMEIRO PAVIMENTO
(CADASTRO E DEMOLIÇÃO)
ESCALA 1/50**

ESCALADA - REMOÇÃO DE PISO CERÂMICO

LEGENDA - DEMOLIÇÃO


- ALVENARIA EXISTENTE
- ALVENARIA EXISTENTE A SER DEMOLIDADA
- ÁREA DE PISO A SER DEMOLIDADA

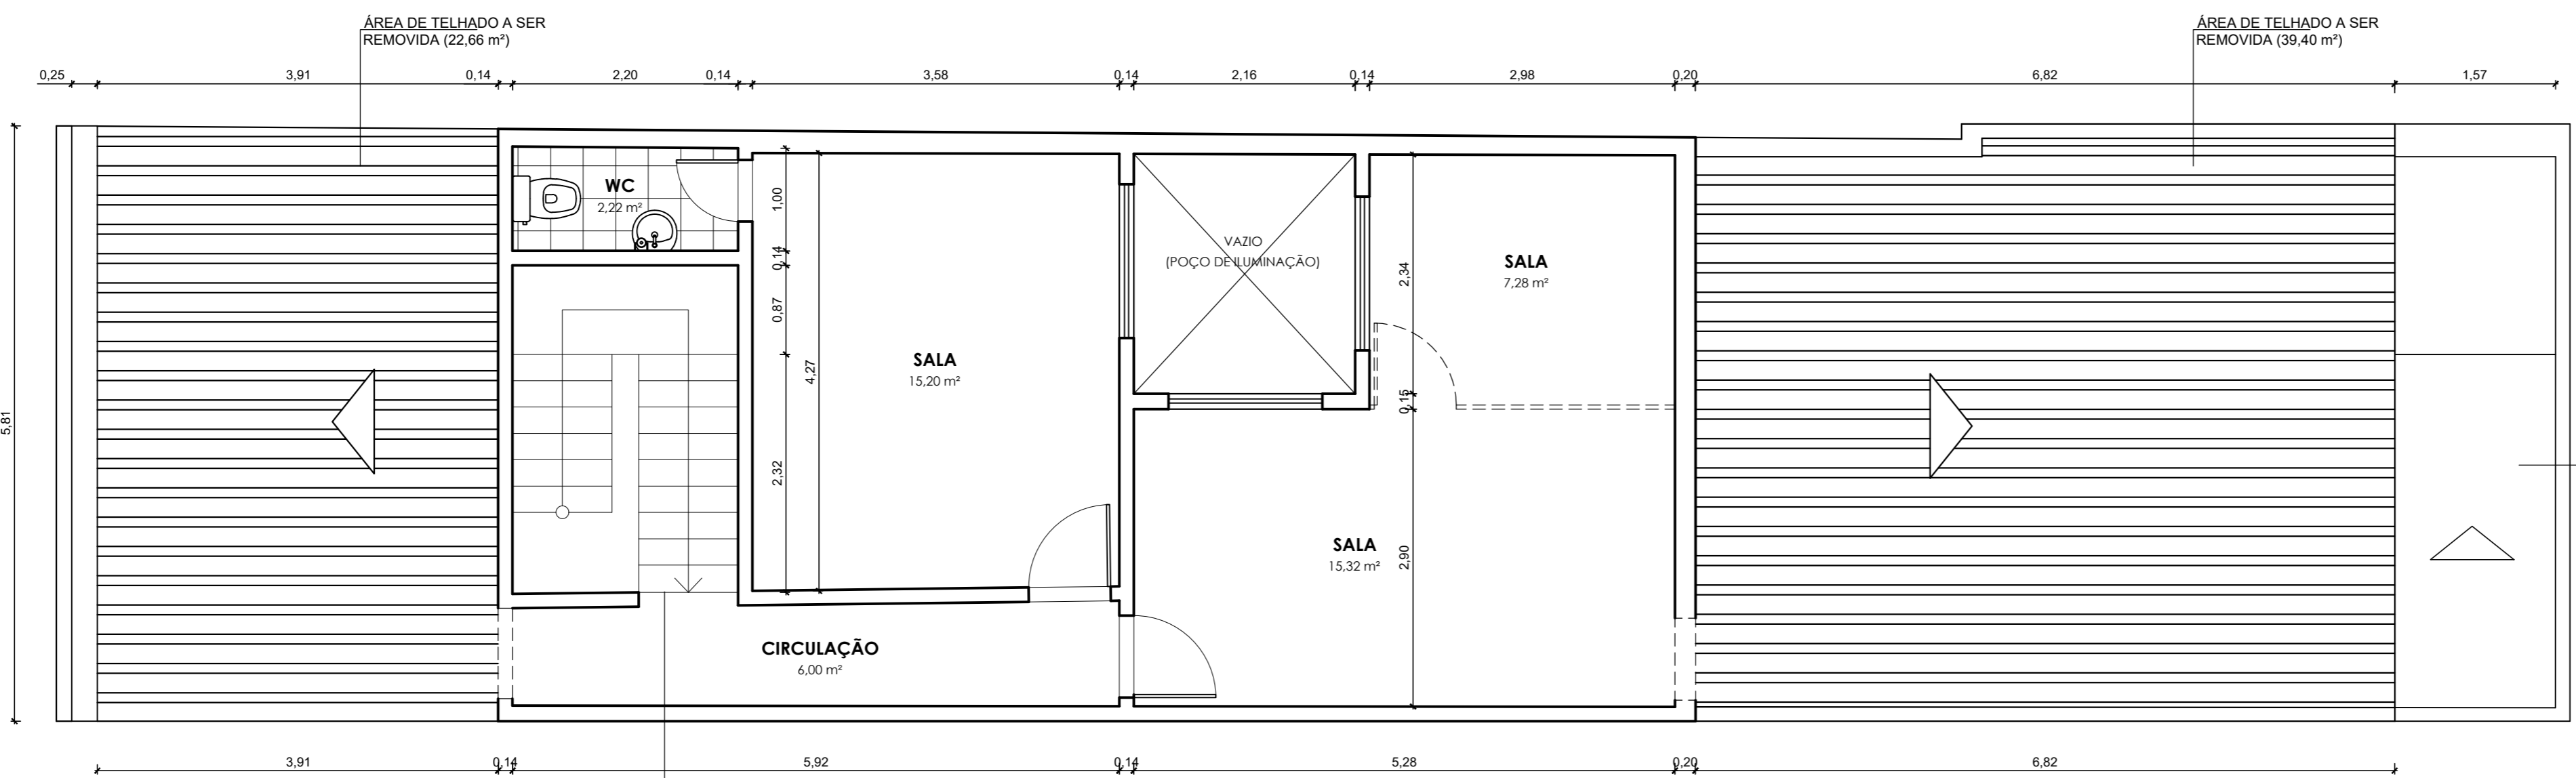

**PLANTA BAIXA - PAVIMENTO TÉRREO
(CADASTRO E DEMOLIÇÃO)
ESCALA 1/50**

ESCALADA - REMOÇÃO DE PISO CERÂMICO

ÁREA DE TELHADO A SER REMOVIDA (39,40 m²)

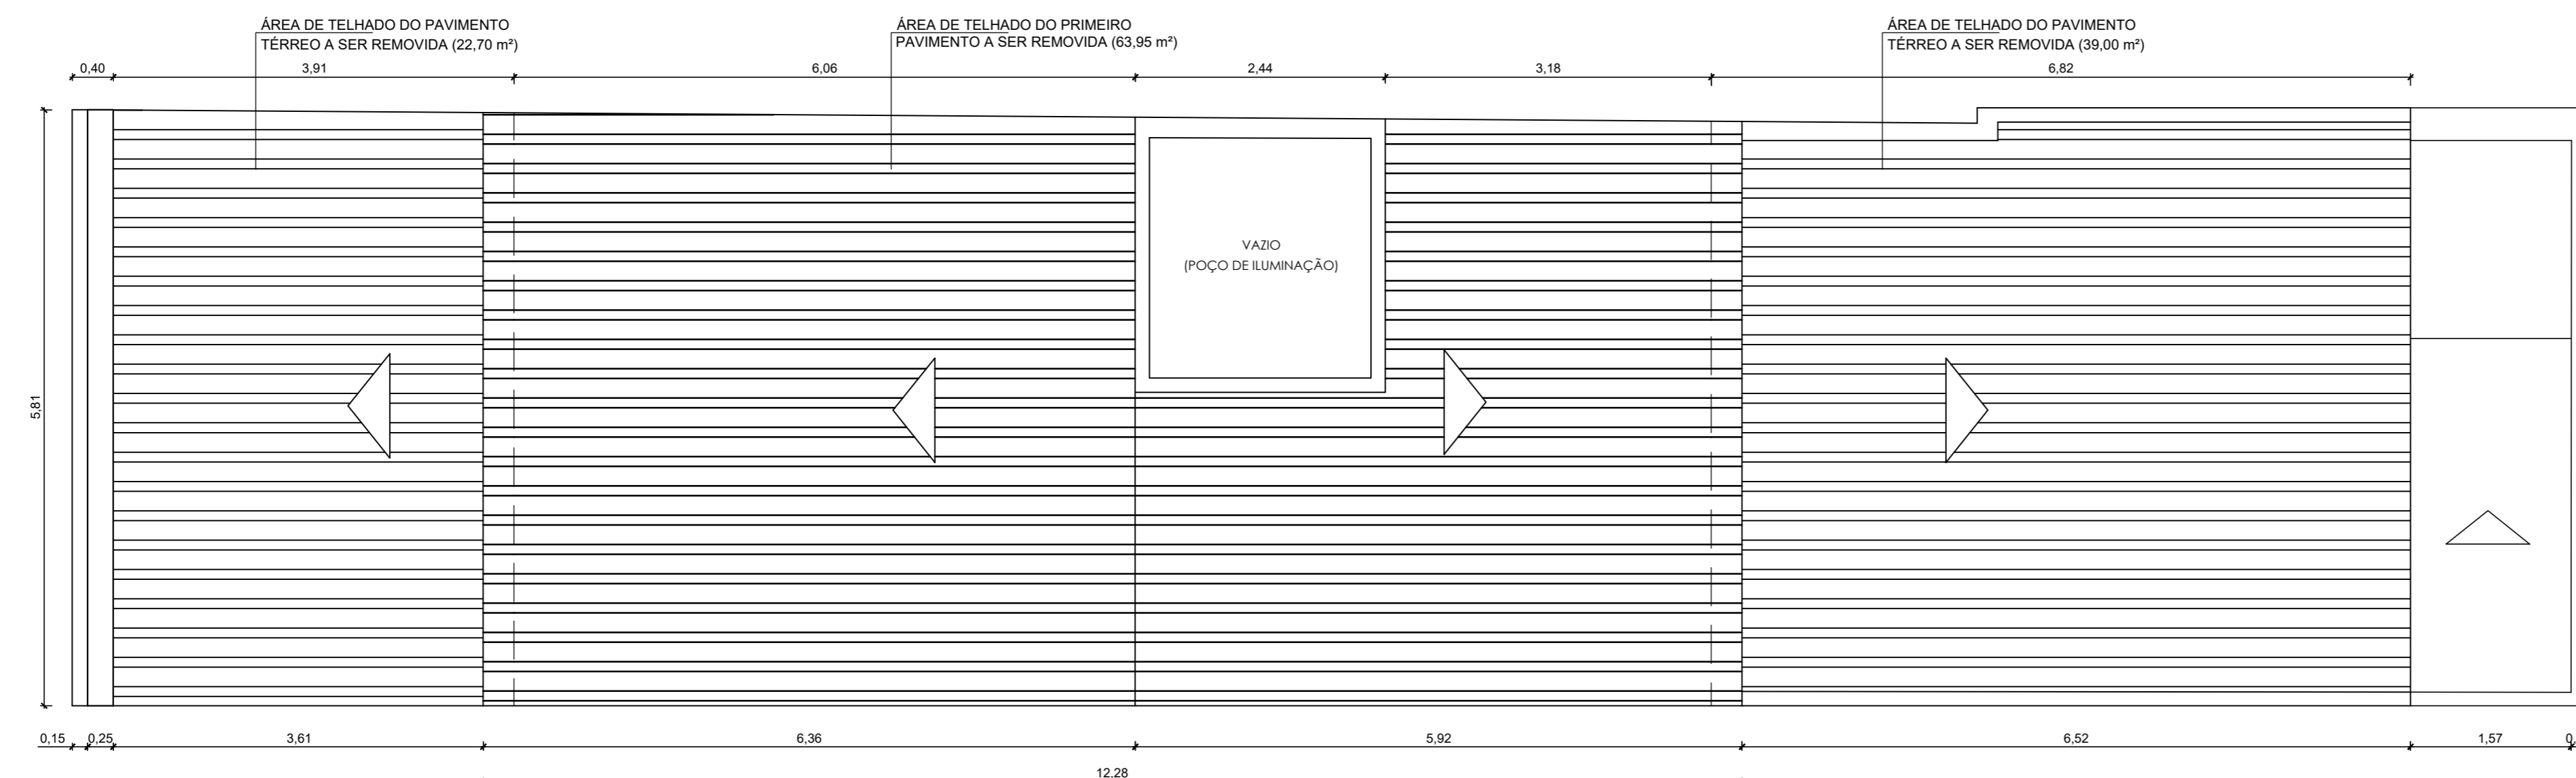

**PLANTA DE COBERTURA
(CADASTRO E DEMOLIÇÃO)
ESCALA 1/50**

REVISÃO		
Nº	DATA	MODIFICAÇÃO
03		
02		
01		
00	xx/xx/xxxx	Emissão inicial

	PREFEITURA MUNICIPAL DE SANTO AMARO SEINFRA - SECRETARIA MUNICIPAL DE INFRAESTRUTURA E DESENVOLVIMENTO URBANO	OBRA: PROJETO DE REFORMA E ADEQUAÇÃO DO FUTURO PRÉDIO DA SEPLAM (SECRETARIA MUNICIPAL DE PLANEJAMENTO, DESENVOLVIMENTO ECONÓMICO E GOVERNO)
	ENDEREÇO: PRAÇA DA PURIFICAÇÃO, CENTRO SANTO AMARO/BA	ASSUNTO: PLANTAS BAIXAS - CADASTRO E DEMOLIÇÃO
RESP. TÉCNICO: MARCUS VINÍCIUS DIAS (ARQUITETO CAU/BA A34034-0)	CORRESP. TÉCNICO:	FOLHA: 02
GESTOR: ALESSANDRA GOMES		ESCALA: 1/50