


1 PLANTA BAIXA - TERREO
ESCALA 1/100

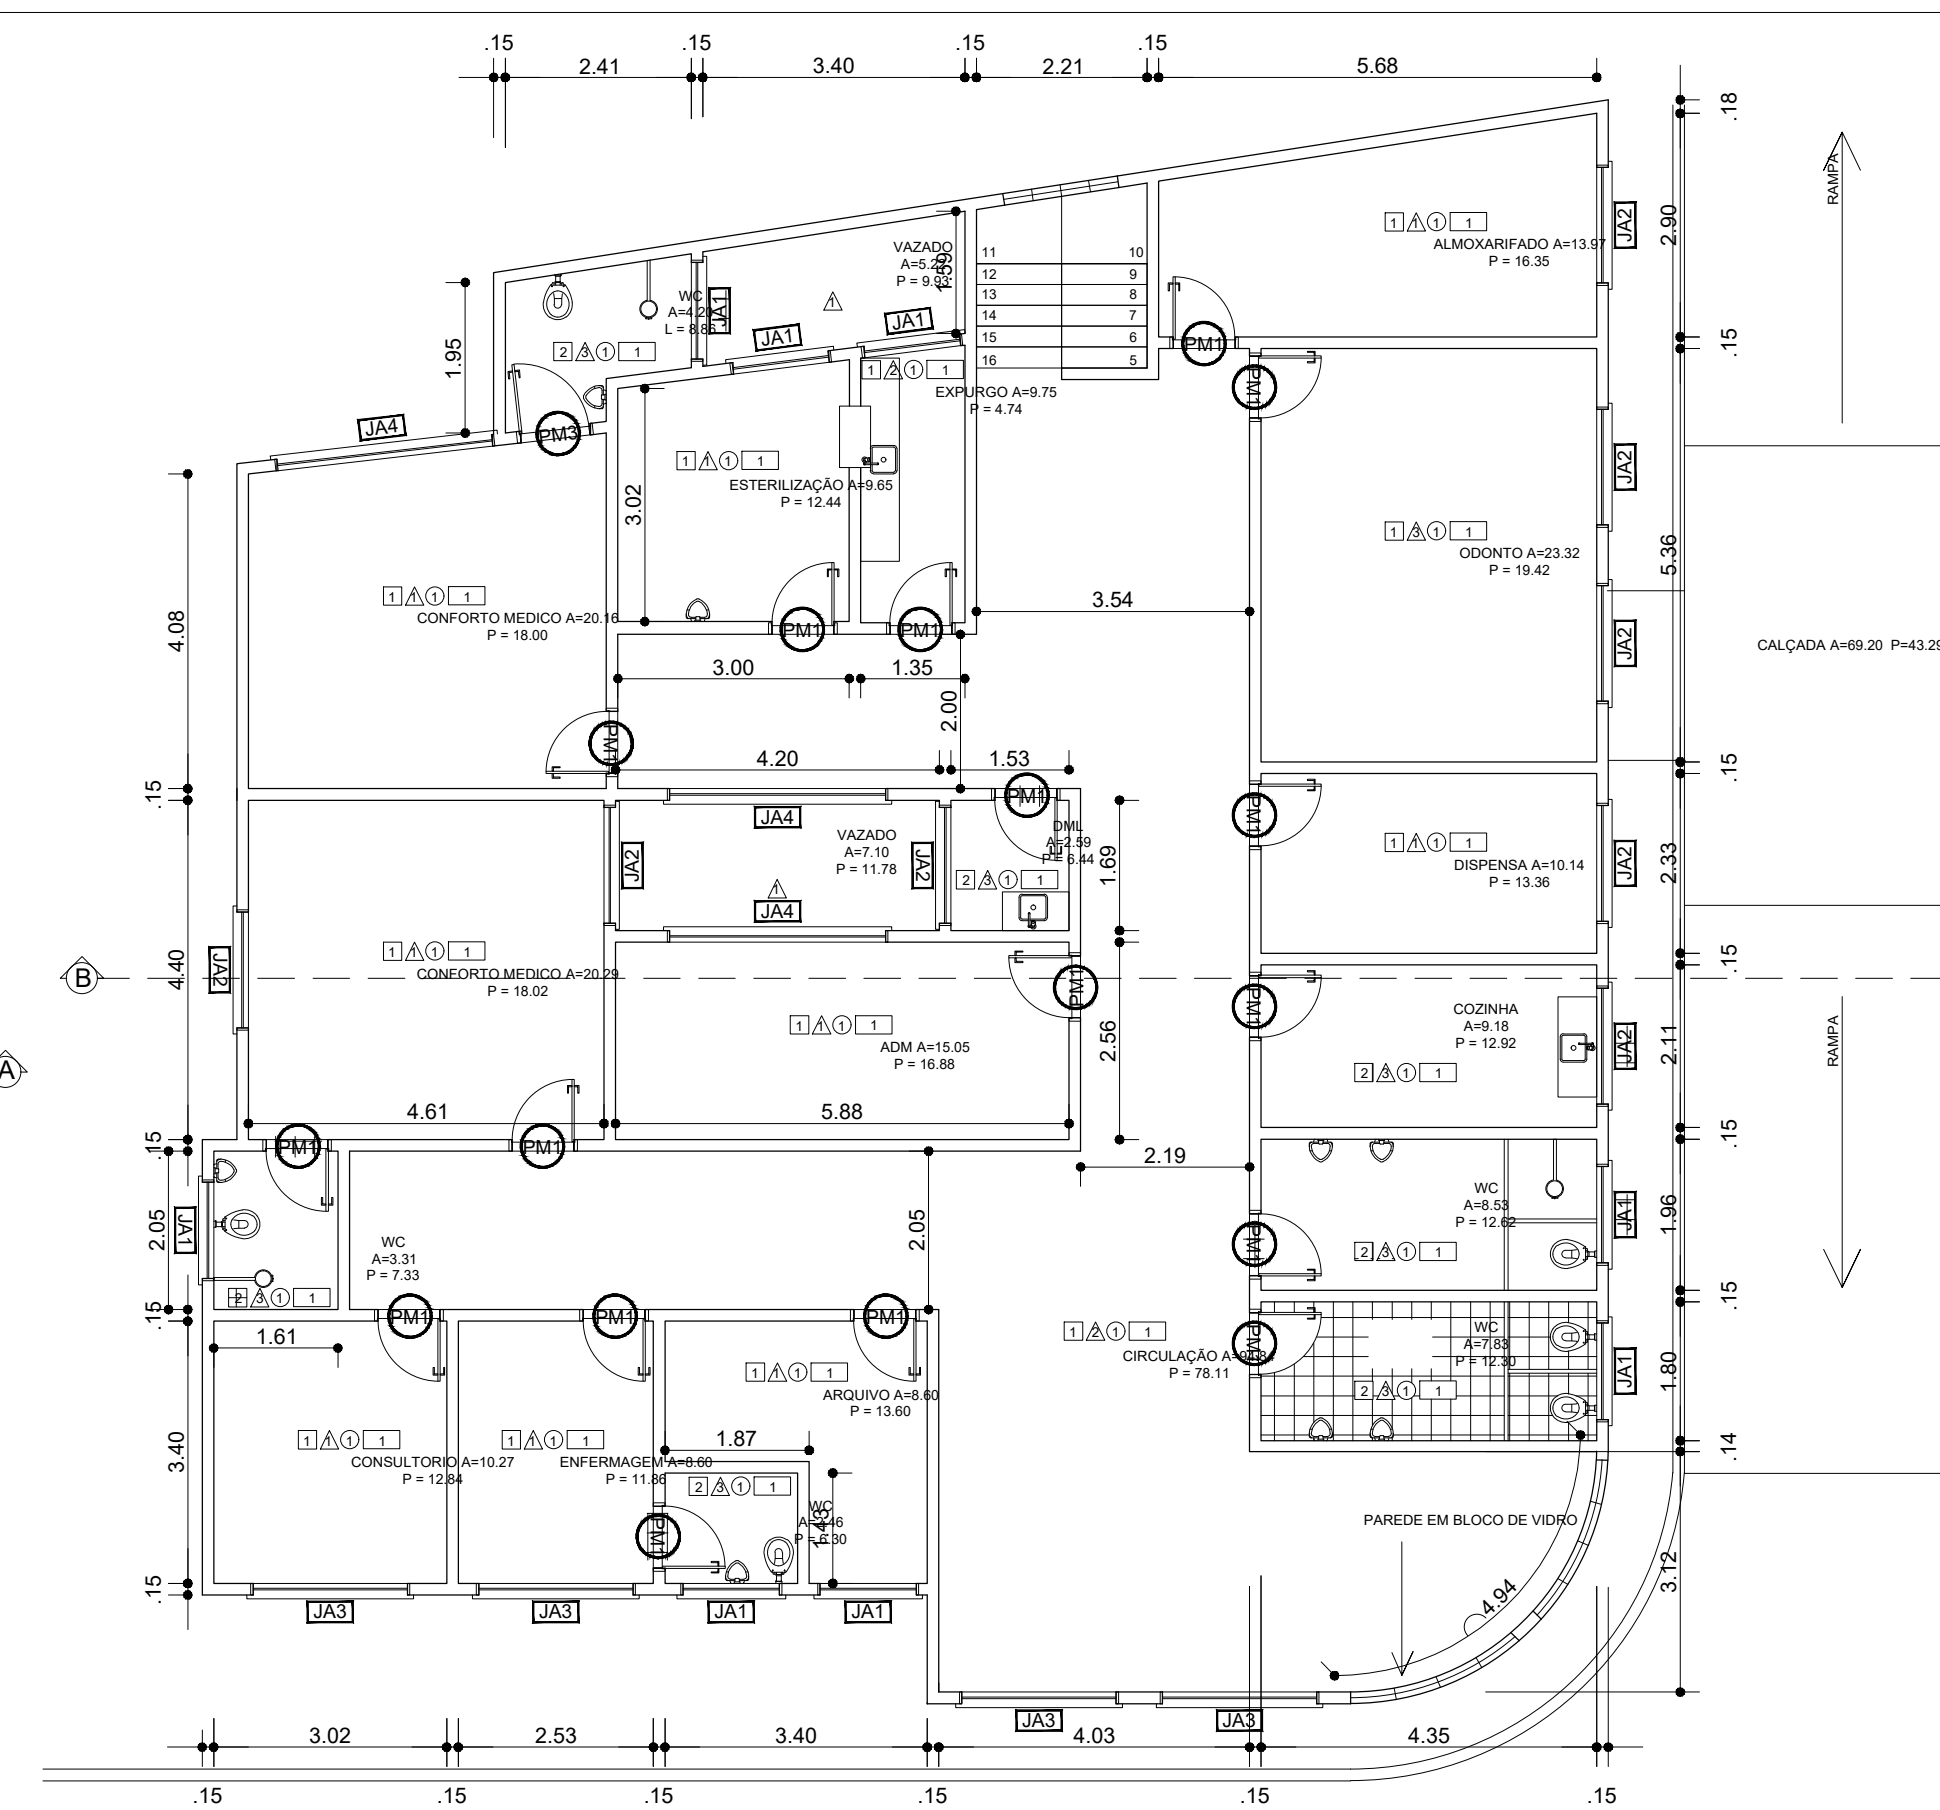


2 PLANTA BAIXA - 1º ANDAR
ESCALA 1/100


| ESPECIFICAÇÕES | |
|---|---------|
| | PISO |
| 1 - ALTA RESISTÊNCIA | |
| 2 - CERÂMICA 30 x 30 cm COR BRANCO ANTIDERRAPANTE | |
| 3 - CIMENTADO DESEMPENADO | |
| 4 - GRAMA | |
| | PAREDE |
| 1 - PINTURA | |
| 2 - CERÂMICA 30 x 40 cm COR BRANCO ATÉ 150 CM | |
| 3 - CERÂMICA 30 x 40 cm COR BRANCO ATÉ O TETO | |
| | TETO |
| 1 - LAJE | |
| 2 - FÓRRO PVC BRANCO | |
| | PE |
| 1 - DIRETO 120x120 cm | |
| | JANELAS |

| MAPA DE ESQUADRIAS | | | |
|--------------------|----------------|--------|--|
| LEGENDA DE PORTAS | | | |
| REF. | Dimensões (cm) | QUANT. | TIPO |
| P01 | 0,80 x 2,10 | 33 | 1 folha - de abrir lisa em madeira |
| P02 | 0,70 x 2,10 | 1 | 1 folha - de abrir lisa em madeira |
| P03 | 0,90 x 2,10 | 4 | 1 folha - de abrir lisa em madeira |
| P04 | 0,90 x 2,10 | 1 | 1 folha - de abrir em alumínio |
| P05 | 1,25 x 2,10 | 4 | 2 folhas - de abrir em alumínio |
| P06 | 1,20 x 2,10 | 1 | 2 folhas - de abrir lisa em madeira |
| P07 | 2,20 x 2,10 | 1 | 1 folha - de correr em alumínio |
| P08 | 1,00 x 2,10 | 1 | 1 folha - de abrir lisa em madeira |
| P09 | 0,50 x 1,00 | 2 | 1 folha - de abrir lisa em madeira |

| LEGENDA DE JANELAS | | | |
|--------------------|----------------|--------|----------------------------------|
| REF. | Dimensões (cm) | QUANT. | TIPO |
| JAS1 | 1,25 x 0,60 | 12 | de alumínio e vidro veneziana |
| JAS2 | 1,50 x 0,60 | 12 | de alumínio e vidro veneziana |
| JAS3 | 2,00 x 0,60 | 10 | de alumínio e vidro veneziana |
| JAS4 | 2,80 x 0,60 | 05 | de alumínio e vidro veneziana |
| JAS5 | 1,00 x 0,60 | 02 | de alumínio e vidro veneziana |

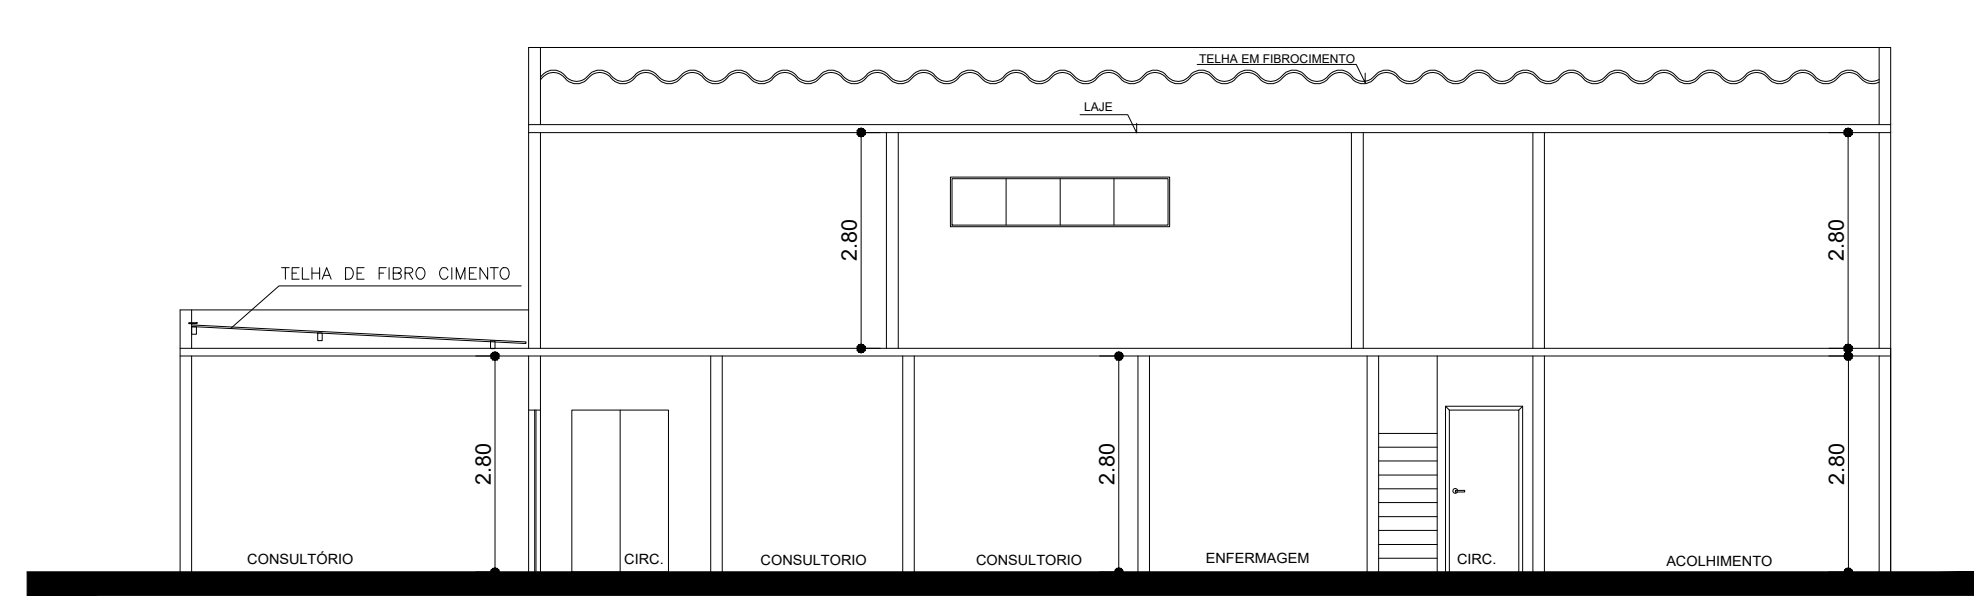

4 CORTE
ESCALA 1/125

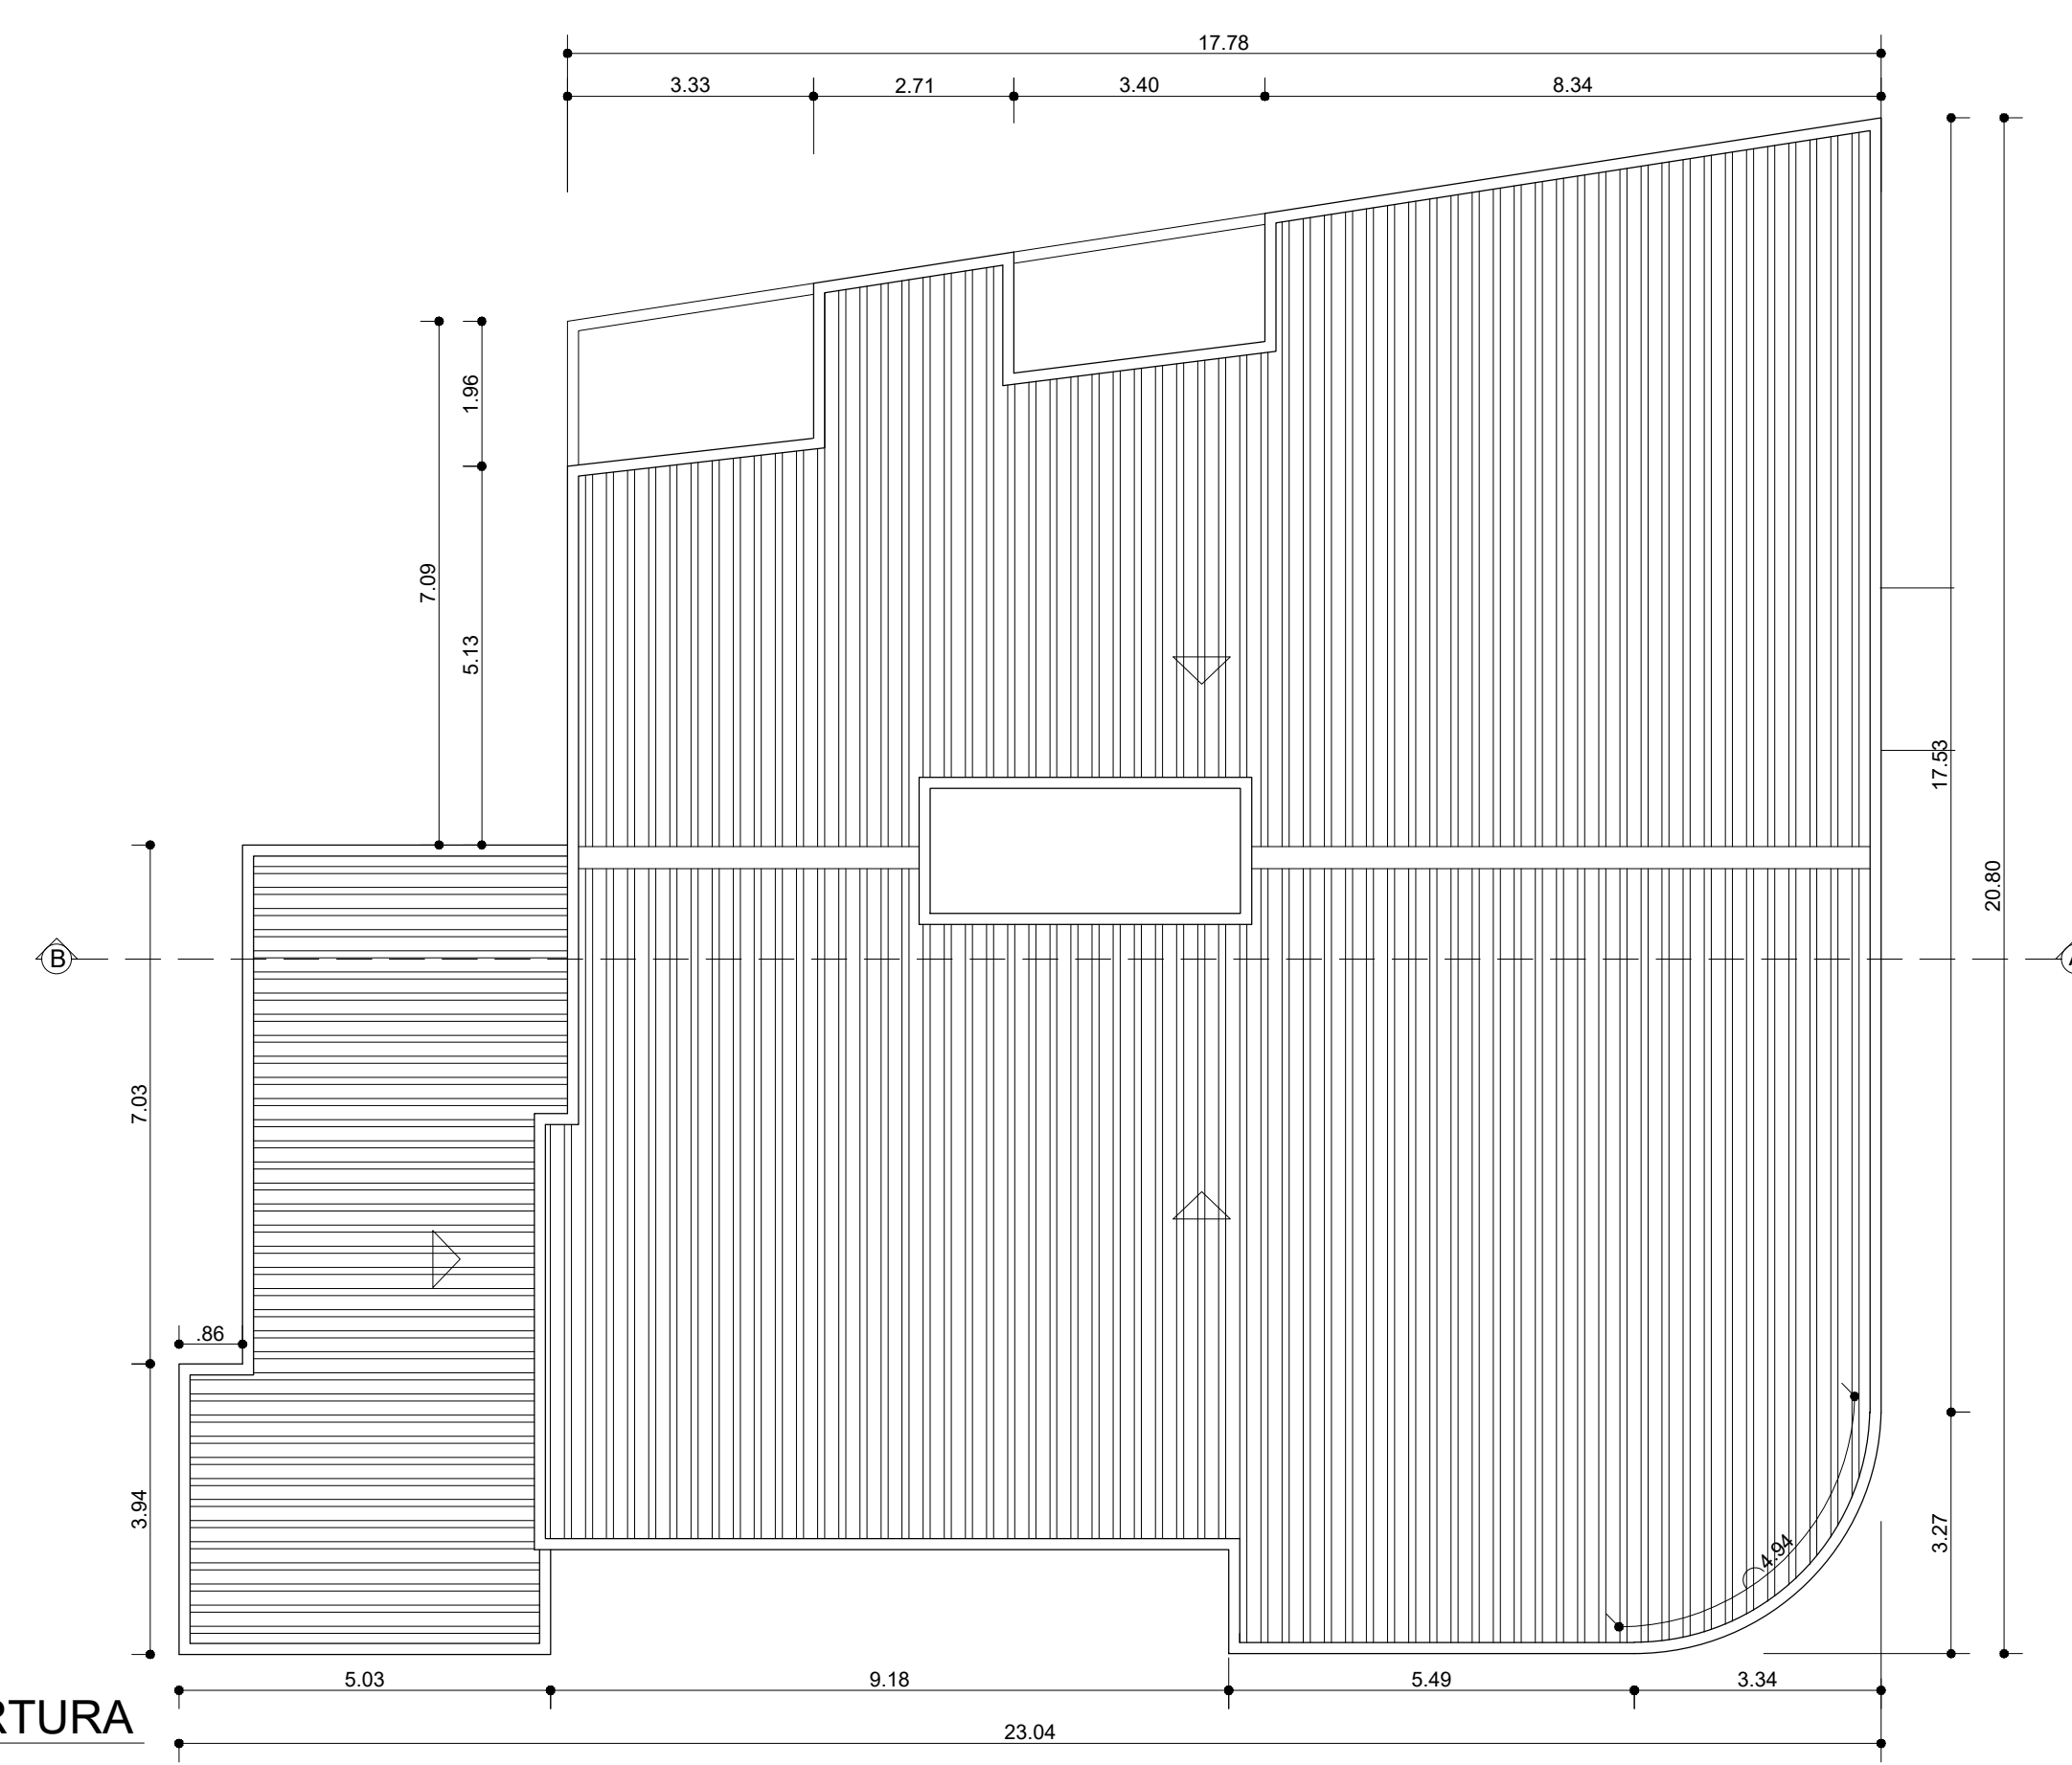

3 PLANTA DE COBERTURA
ESCALA 1/100



CADASTRO TÉCNICO

MUNICÍPIO - UF: SANTO AMARO/BA
 PROPRIETÁRIO: PREFEITURA MUNICIPAL DE SANTO AMARO/BA
 ENDEREÇO: Açupe

PREFEITURA MUNICIPAL DE SANTO AMARO/BA
 PROPRIETÁRIO
 ANDREA SALES A63349-6
 RESP. TÉCNICO CAU

HOSPITAL MUNICIPAL EDIVAL CARLOS BARRETTO

PLANTA-BAIXA_FACHADA_COBERTURA_CORTE **ARQ**

| | | | | |
|---------------|---------------|---|--------------------|------------------|
| FORMATO A1 | REVISÃO 00 | ÁREA CONSTRUÍDA XXX.XXM ² | ESCALA INDICADA | PRANCHA 01/01 |
| | | DATA 07/2022 | | |