



PLANTA BAIXA - QUADRA POLIESPORTIVA
ESCALA: 1/75

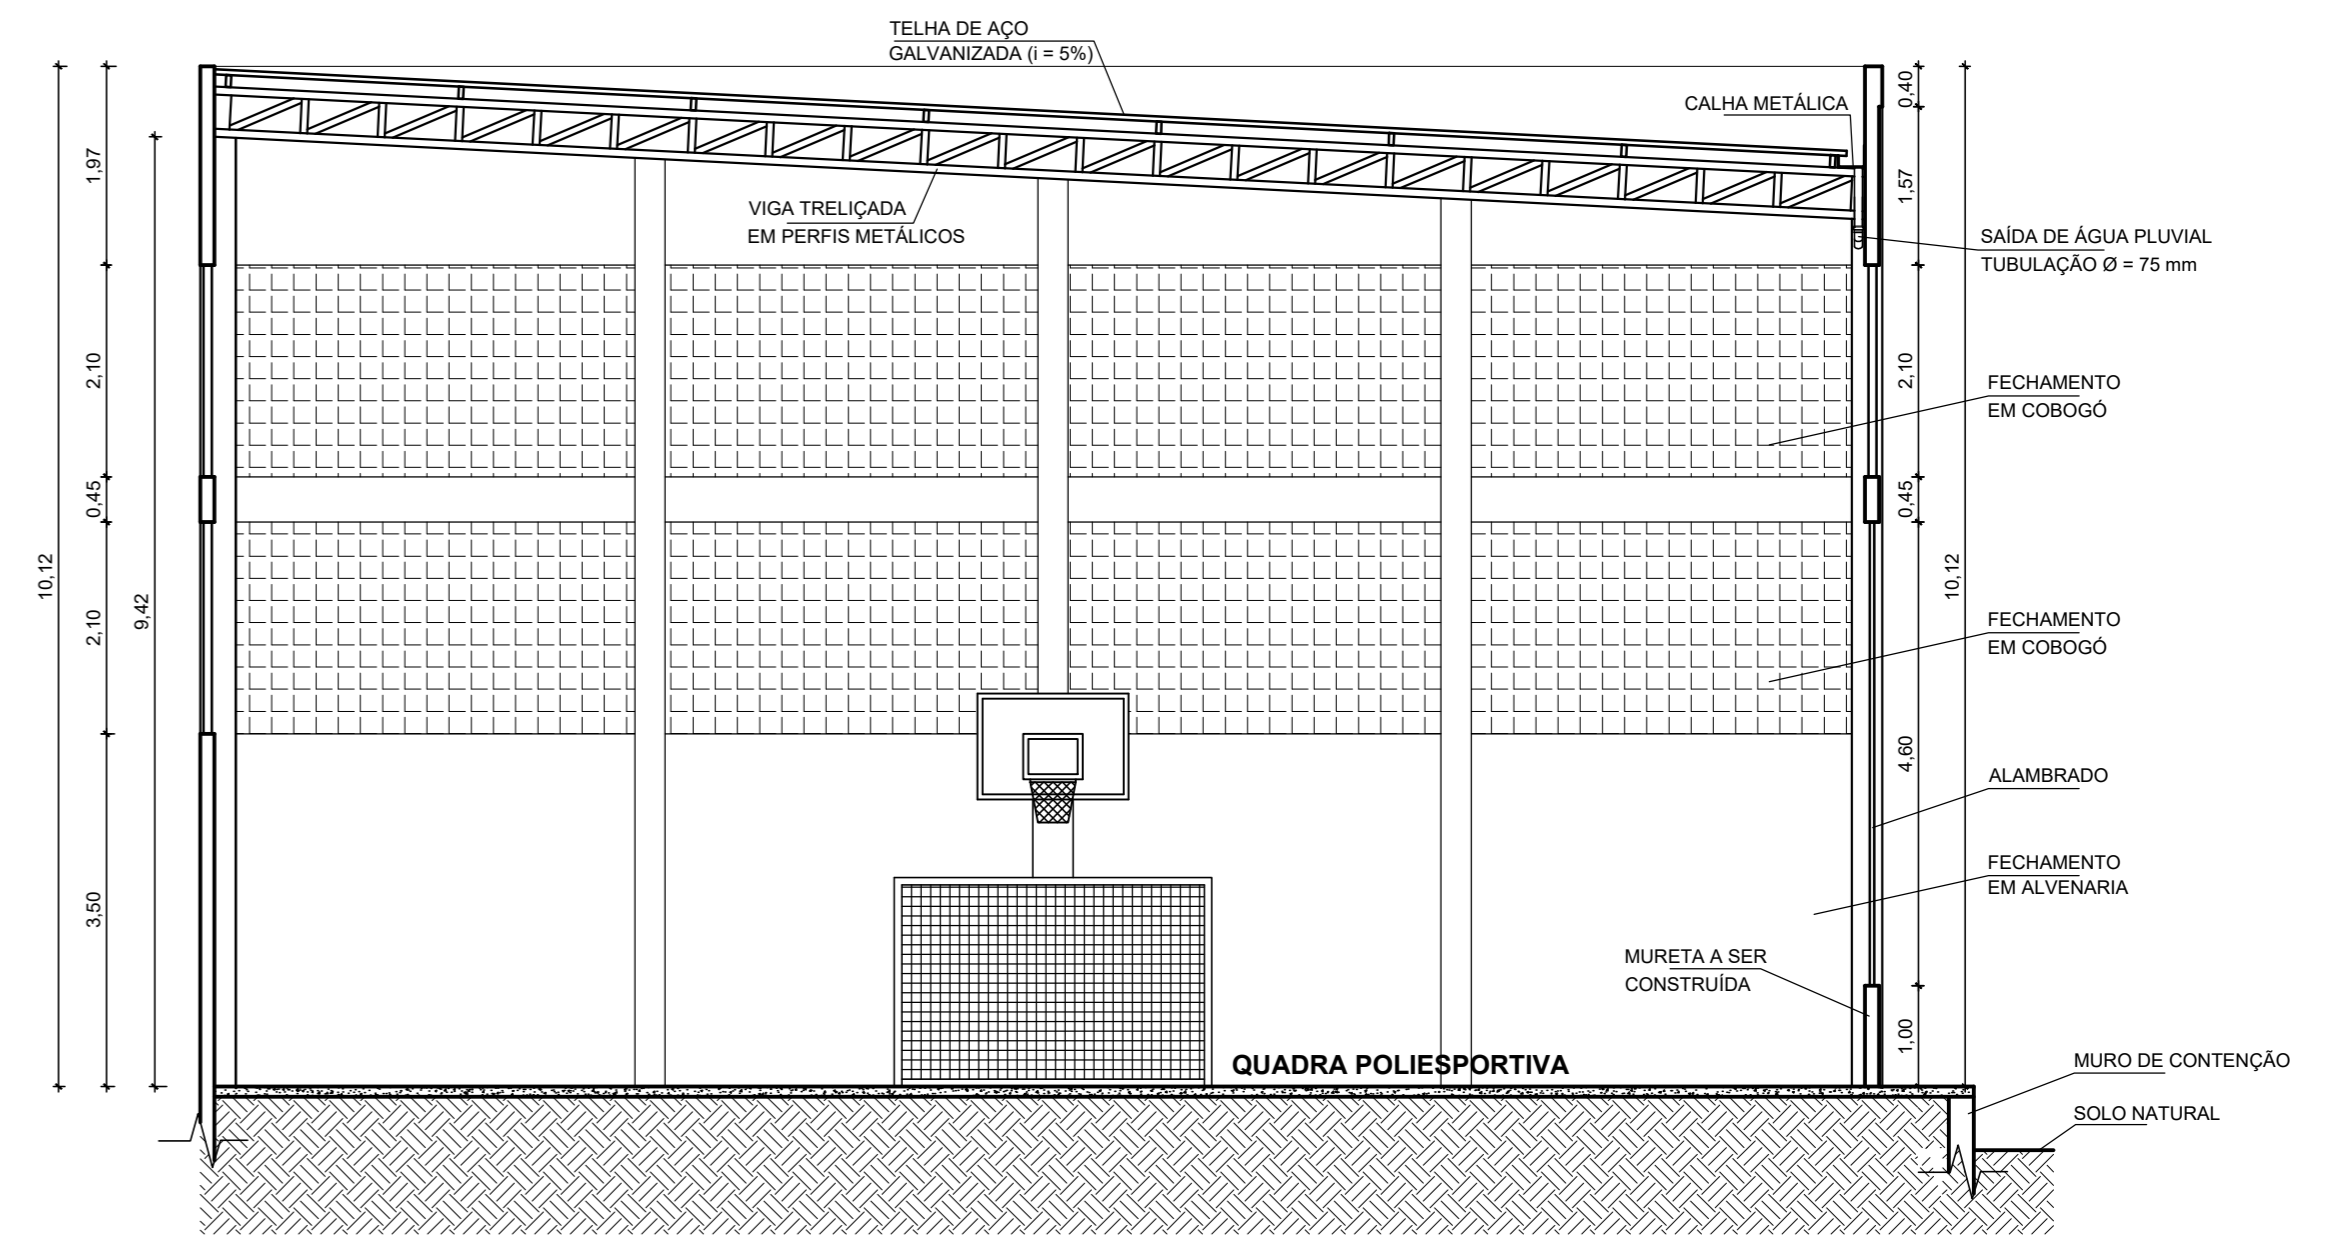

CORTE AB
ESCALA: 1/75

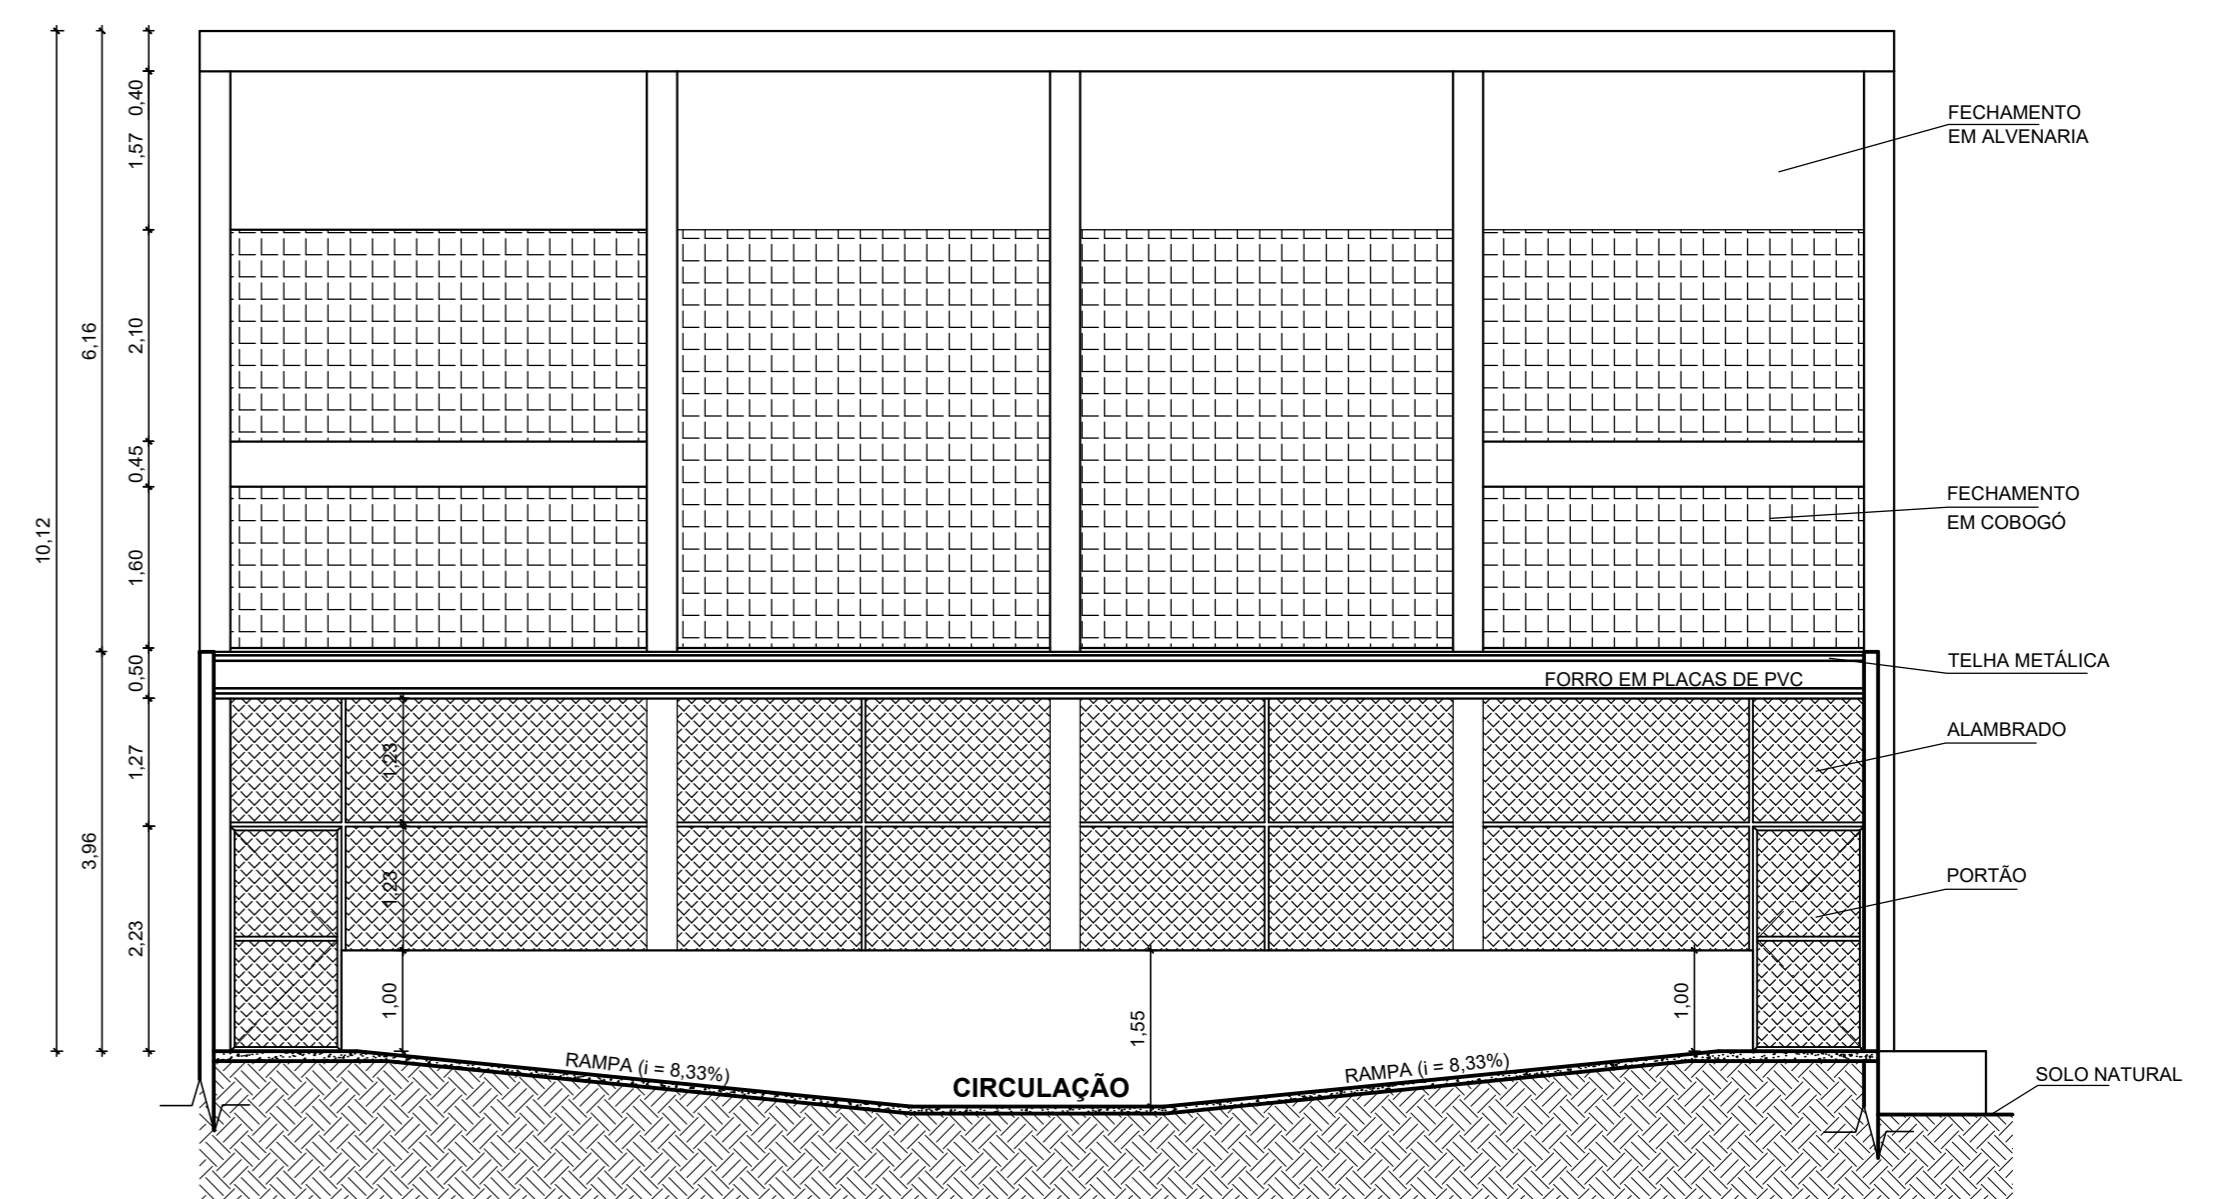

CORTE CD
ESCALA: 1/75



PREFEITURA MUNICIPAL DE SANTO AMARO
SEINFRA - SECRETARIA MUNICIPAL
DE INFRAESTRUTURA
E DESENVOLVIMENTO URBANO

OBRA: CONSTRUÇÃO DE COBERTURA E VESTIÁRIO,
REFORMA DA QUADRA POLIESPORTIVA
DA ESCOLA MUNICIPAL MARIA ALELUIA
ENDEREÇO: RODOVIA BR-420, PITINGA,
SANTO AMARO/BA

ASSUNTO: PLANTA BAIXA CONSTRUTIVA, CORTES "AB" E "CD"			
RESP. TÉCNICO: MARCUS VINÍCIUS DIAS (ARQUITETO CAU/BA A34034-0)	CORRESP. TÉCNICO:	FOLHA	ESCALA
GESTOR: ALESSANDRA GOMES		3	1/75