


NOTAS

- 1 - OS PILARES METÁLICOS EXISTENTES DA ANTIGA ESTRUTURA (TOTAL DE 13 UNIDADES) DEVERÃO SER REMOVIDOS E COLOCADOS À DISPOSIÇÃO DA CONTRATANTE (PREFEITURA MUNICIPAL DE SANTO AMARO), PARA QUE SEJA DADO O DEVIDO FIM.
- 2 - DEVERÁ SER AVALIADA AS CONDIÇÕES DA ESTRUTURA METÁLICA DO ALAMBRADO, SE É POSSÍVEL/VIÁVEL O SEU REAPROVEITAMENTO OU DE PARTE DELA.

PILARES METÁLICOS EXISTENTES A SEREM REMOVIDOS (SEM USO)

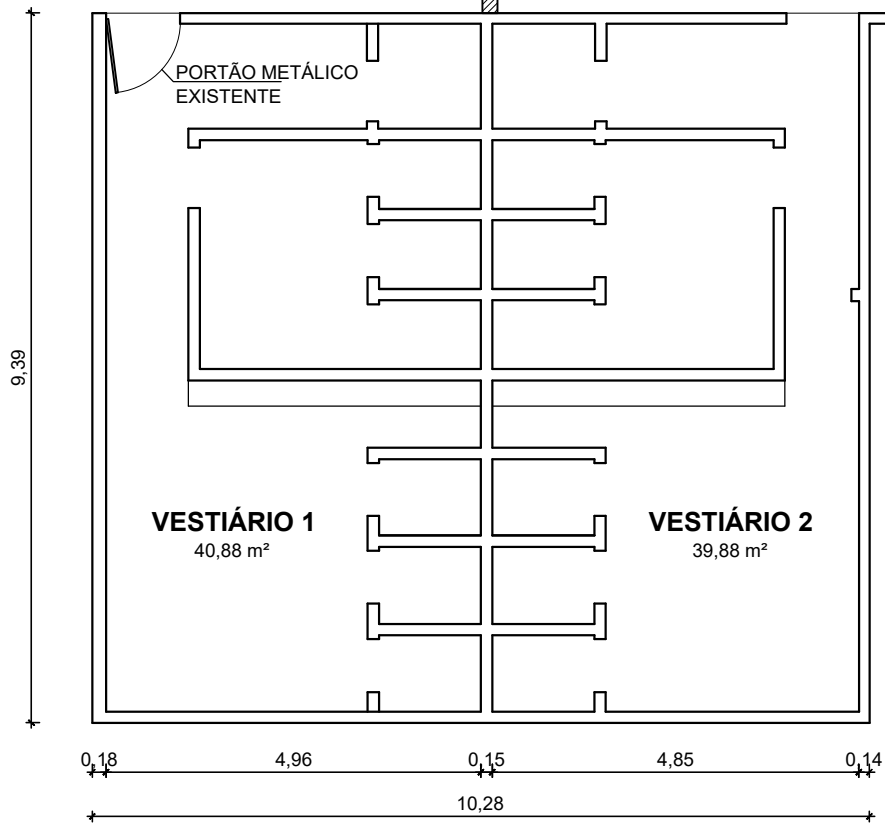

PLANTA BAIXA - LEVANTAMENTO CADASTRAL
ESCALA: 1/100



PREFEITURA MUNICIPAL DE SANTO AMARO
SEINFRA - SECRETARIA MUNICIPAL DE INFRAESTRUTURA E DESENVOLVIMENTO URBANO

OBRA: CONSTRUÇÃO DE COBERTURA E REFORMA DA QUADRA POLIESPORTIVA E VESTIÁRIO DO COLÉGIO MUNICIPAL JOÃO CÂNCIO
ENDEREÇO: RODOVIA BR-420, SÍTIO CAMAÇARI, SANTO AMARO/BA

ASSUNTO: DETALHES - EQUIPAMENTOS QUADRA			
RESP. TÉCNICO: MARCUS VINICIUS DIAS (ARQUITETO CAU/BA A34034-0)	CORRESP. TÉCNICO:	FOLHA 03	ESCALA 1/100
GESTOR: ALESSANDRA GOMES			