




PLANTA BAIXA - CONSTRUÇÃO
ESCALA: 1/75

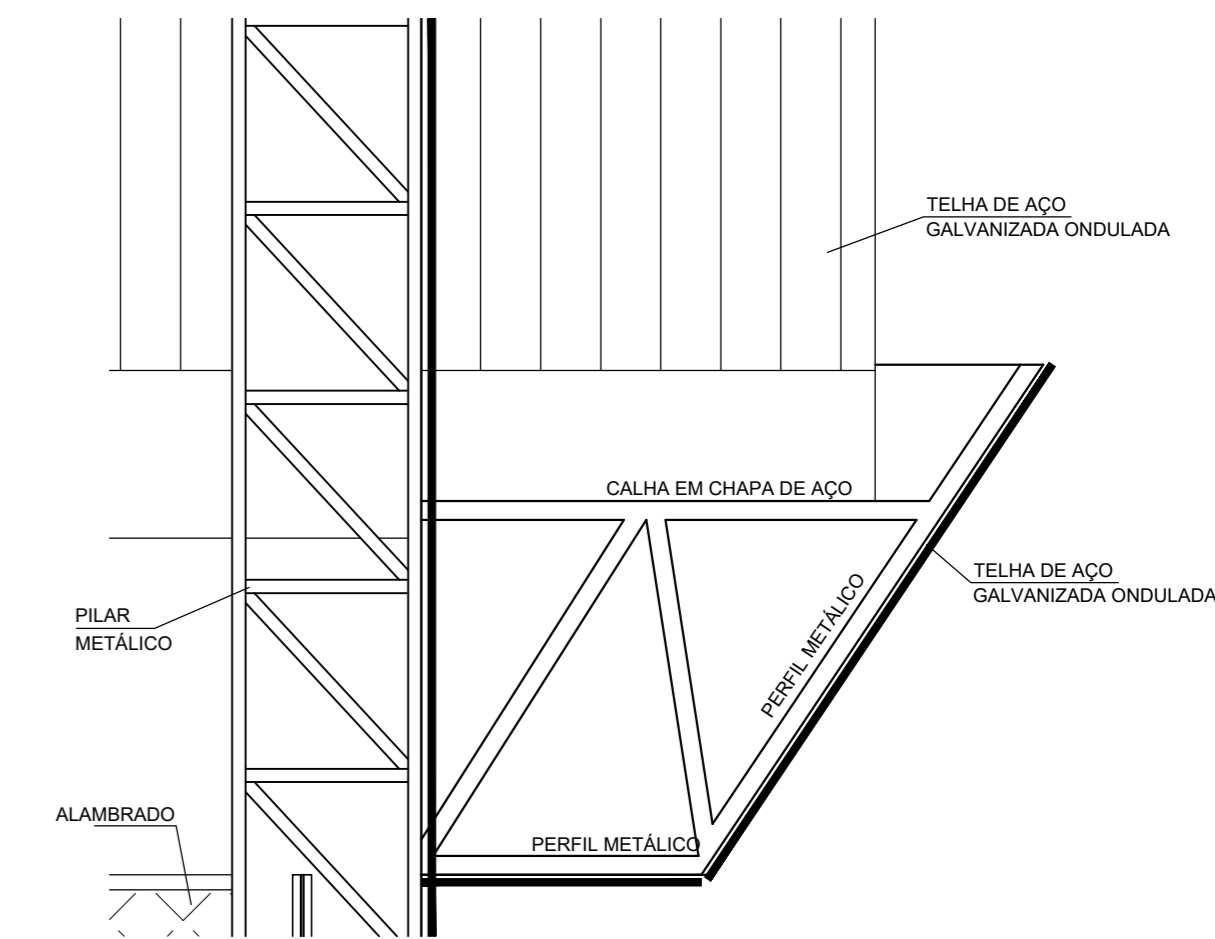


DETALHE 2 - PERFIL METÁLICO
ESCALA: 1/20

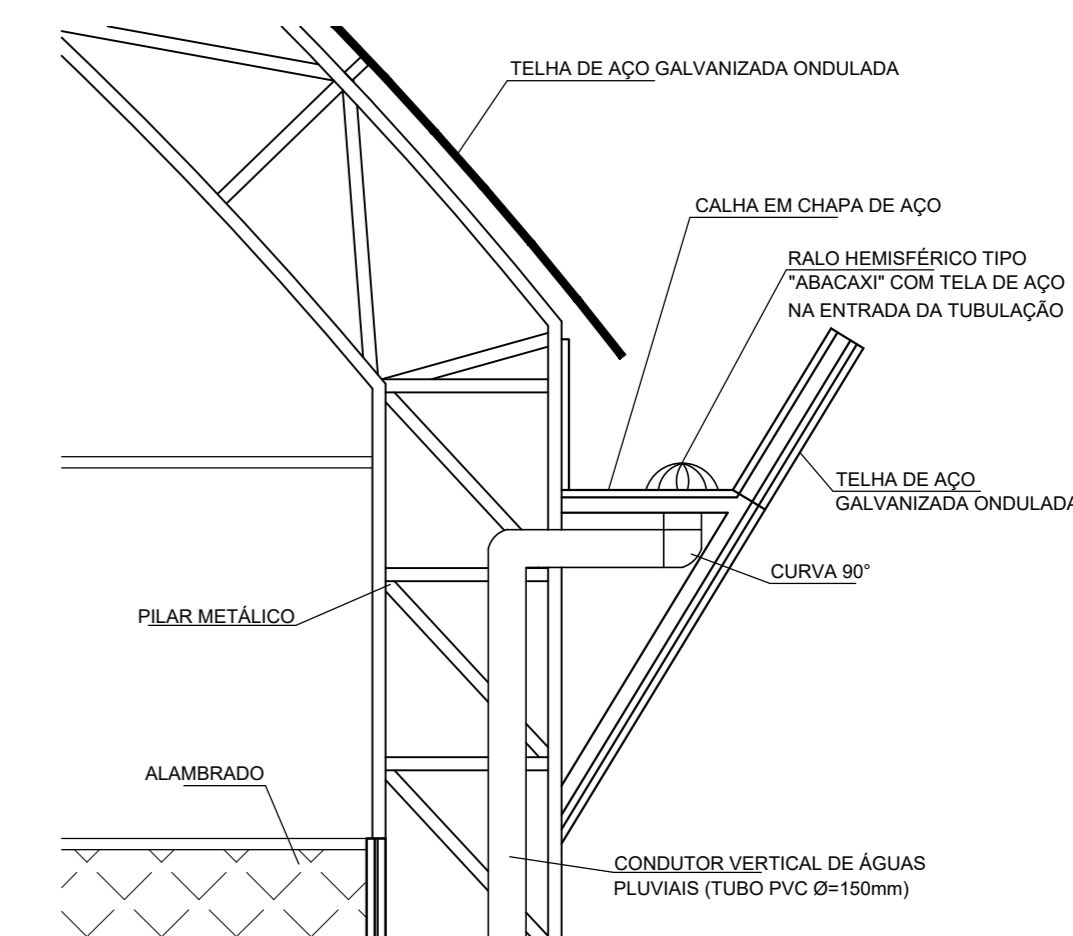

DETALHE 1 - PERFIL METÁLICO
ESCALA: 1/20

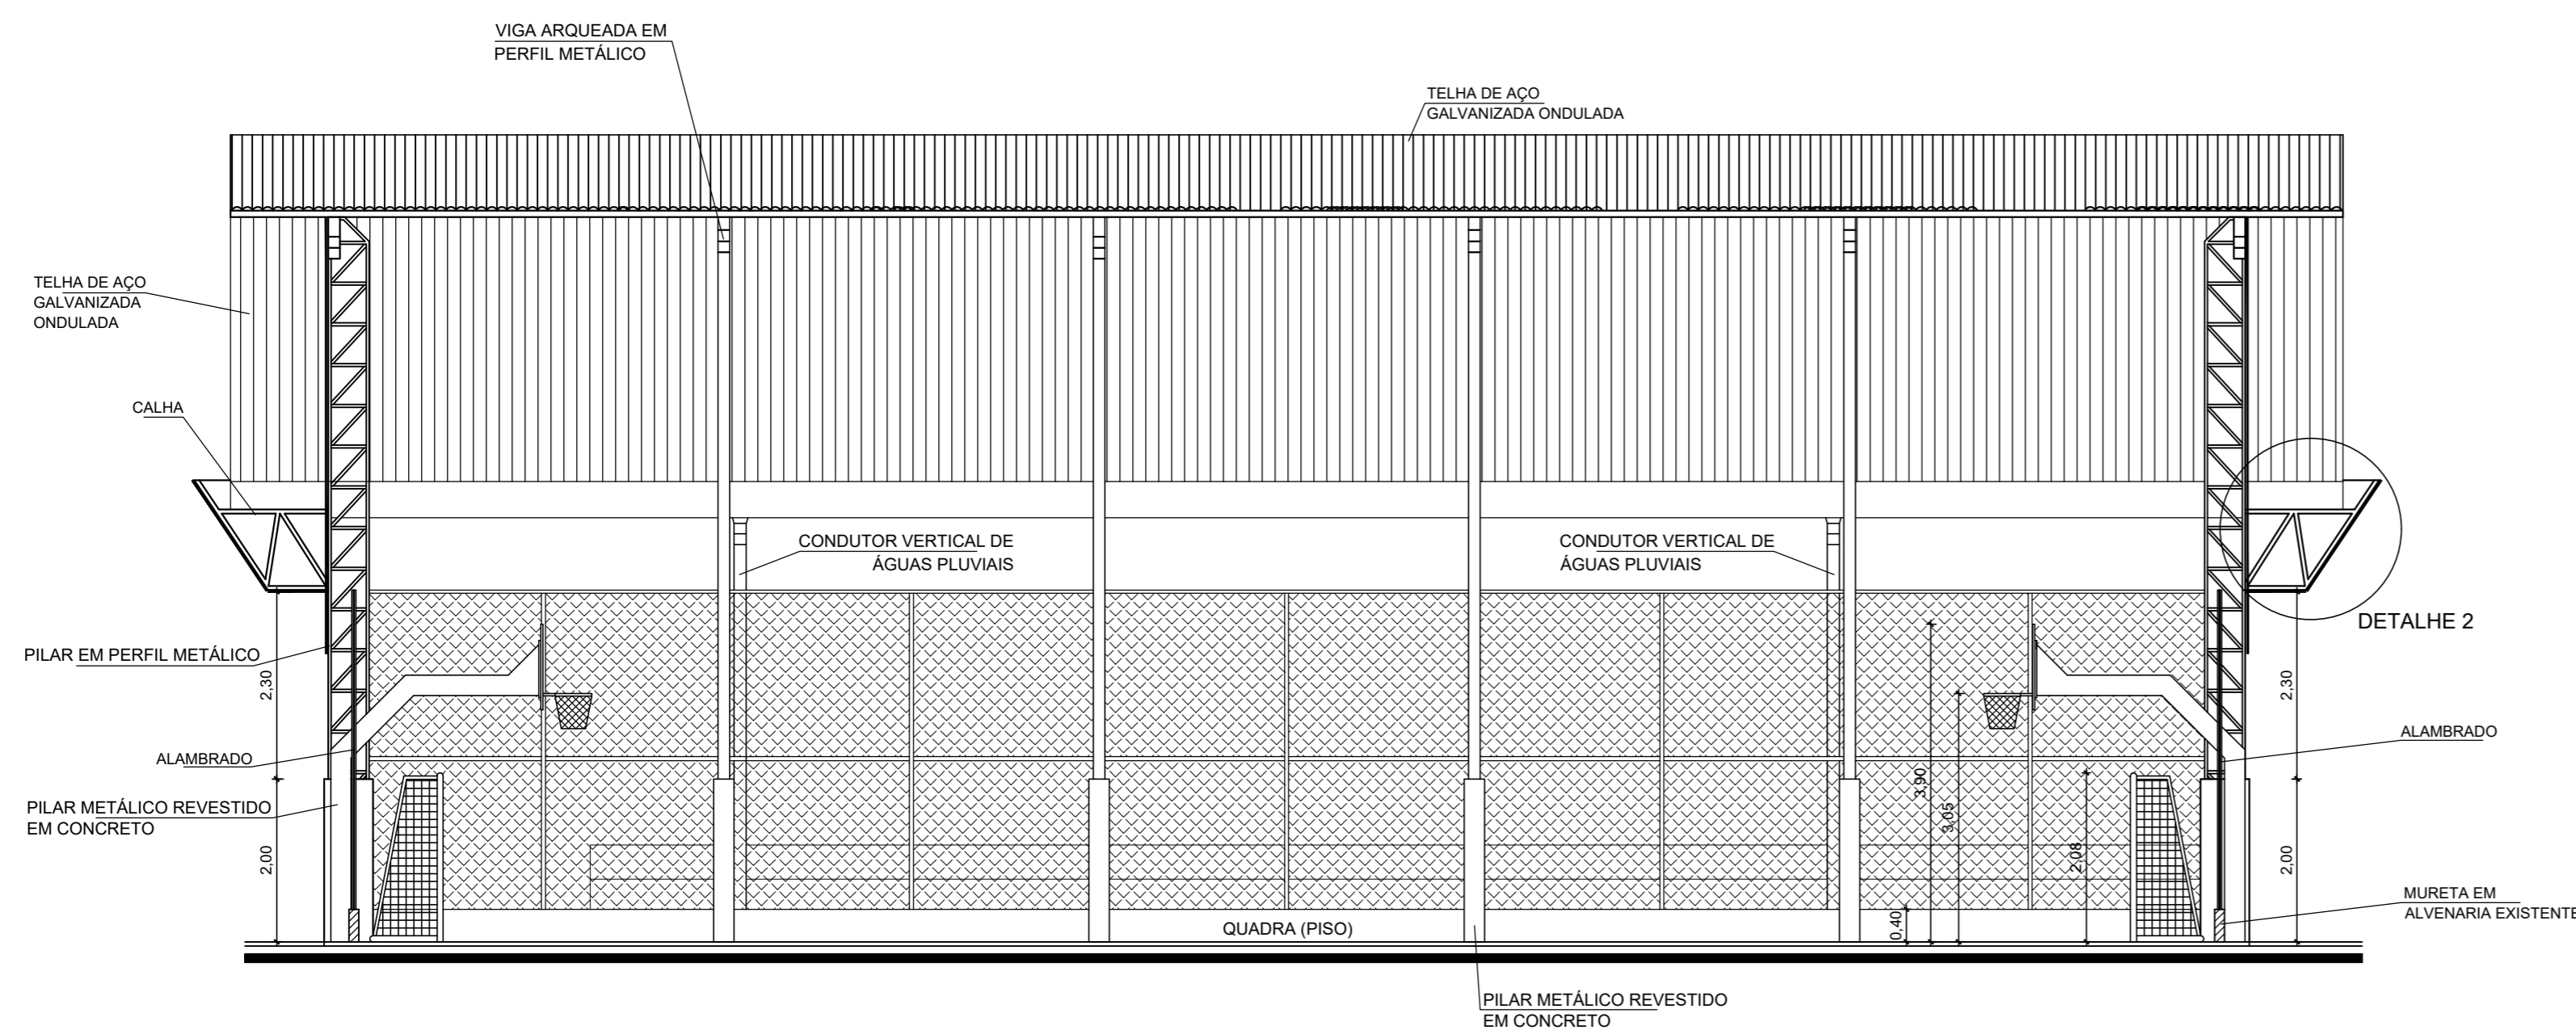

CORTE AB
ESCALA: 1/75

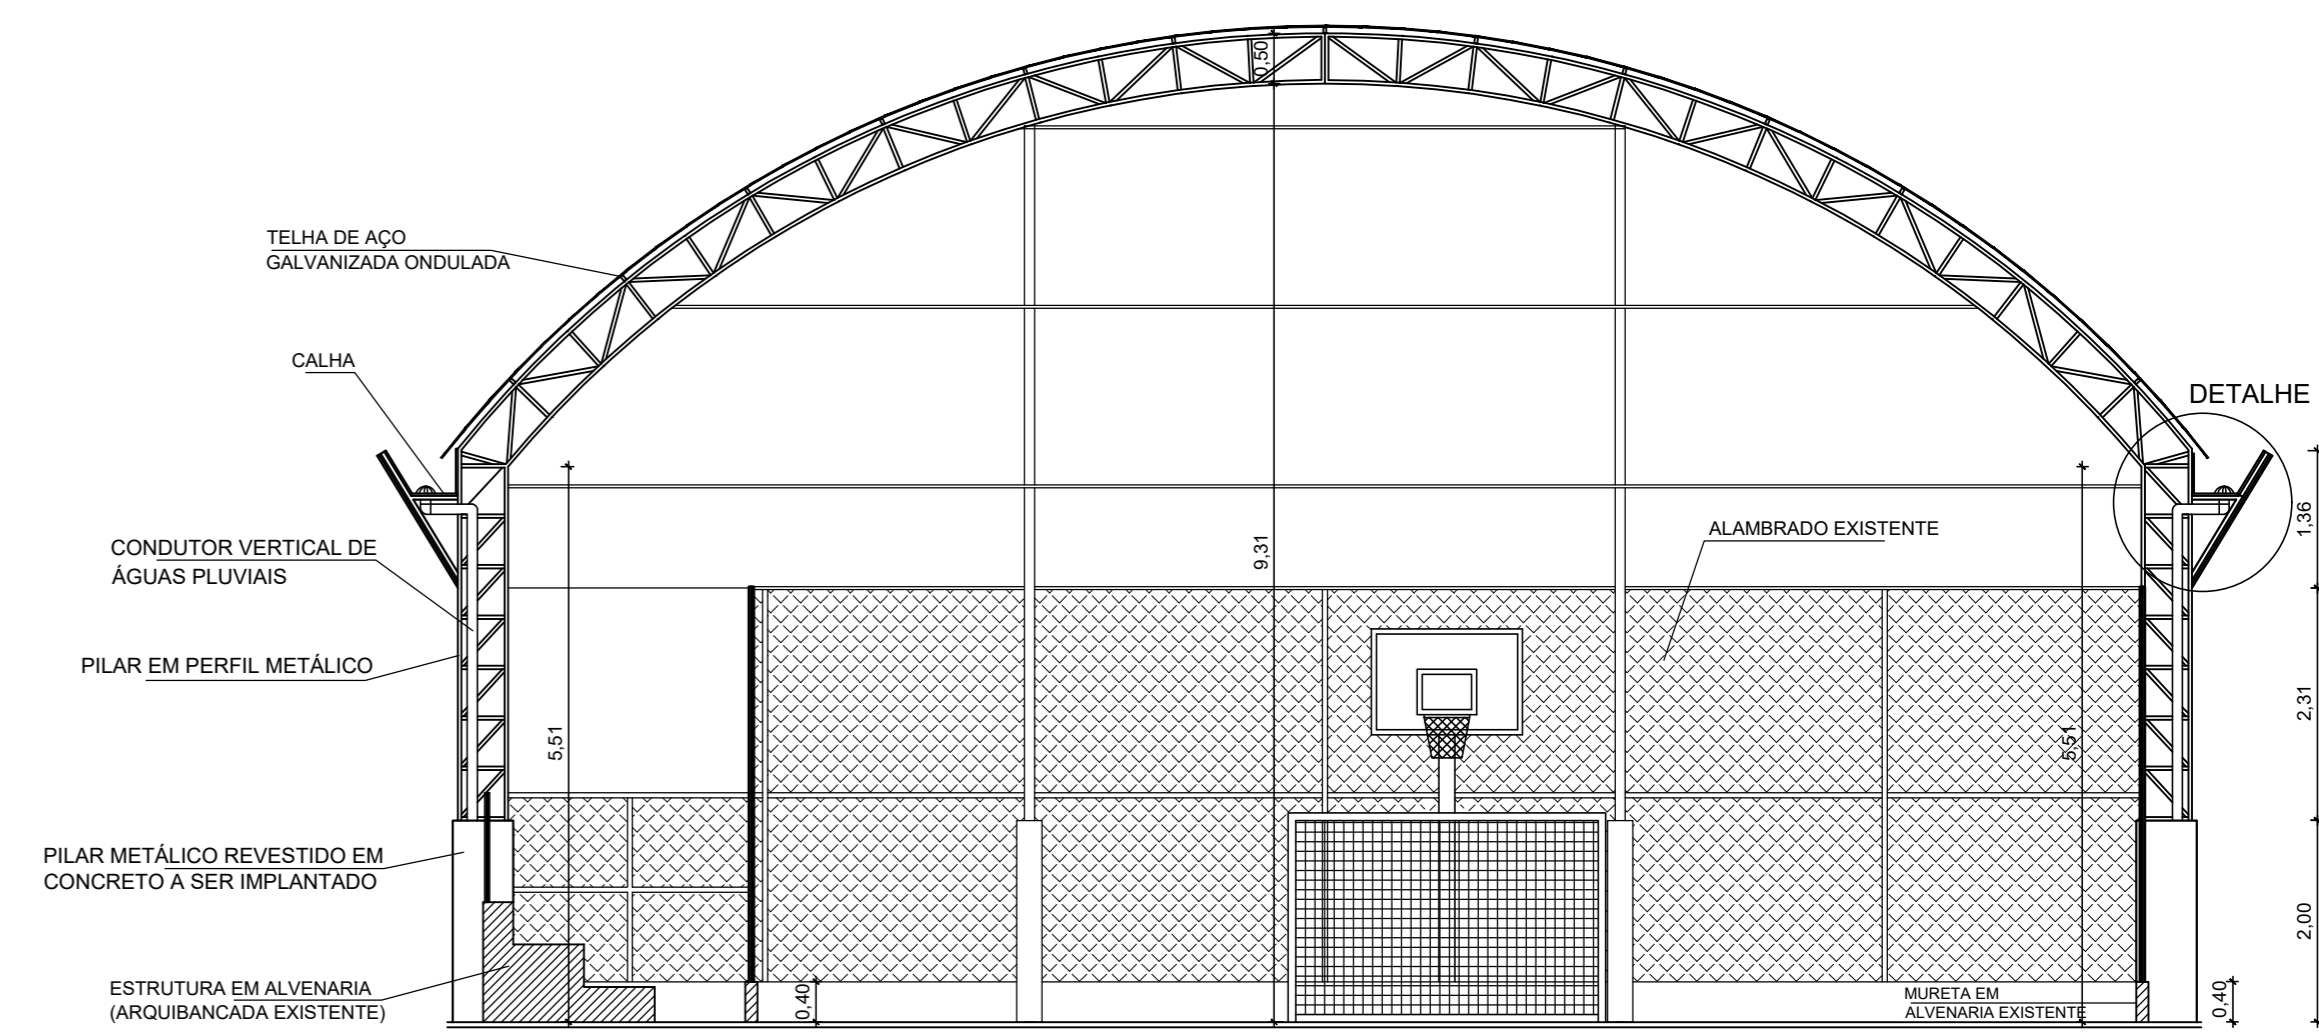

CORTE CD
ESCALA: 1/75

	PREFEITURA MUNICIPAL DE SANTO AMARO SEINFRA - SECRETARIA MUNICIPAL DE INFRAESTRUTURA E DESENVOLVIMENTO URBANO	OBRA: CONSTRUÇÃO DE COBERTURA E REFORMA DE QUADRA POLIESPORTIVA (CENTRO EDUCACIONAL MUNICIPAL DE OLIVEIRA DOS CAMPINHOS - CEMOC) ENDEREÇO: PRAÇA HEITOR DIAS PEREIRA, S/N, DISTRITO DE OLIVEIRA DOS CAMPINHOS, SANTO AMARO/BA
	PLANTA BAIXA CONSTRUTIVA; CORTES	
ASSUNTO:	RESP. TÉCNICO: MARCUS VINÍCIUS DIAS (ARQUITETO CAU/BA A34034-0)	CORRESP. TÉCNICO:
GESTOR: ALESSANDRA GOMES	FOLHA 03	ESCALA 1/75