


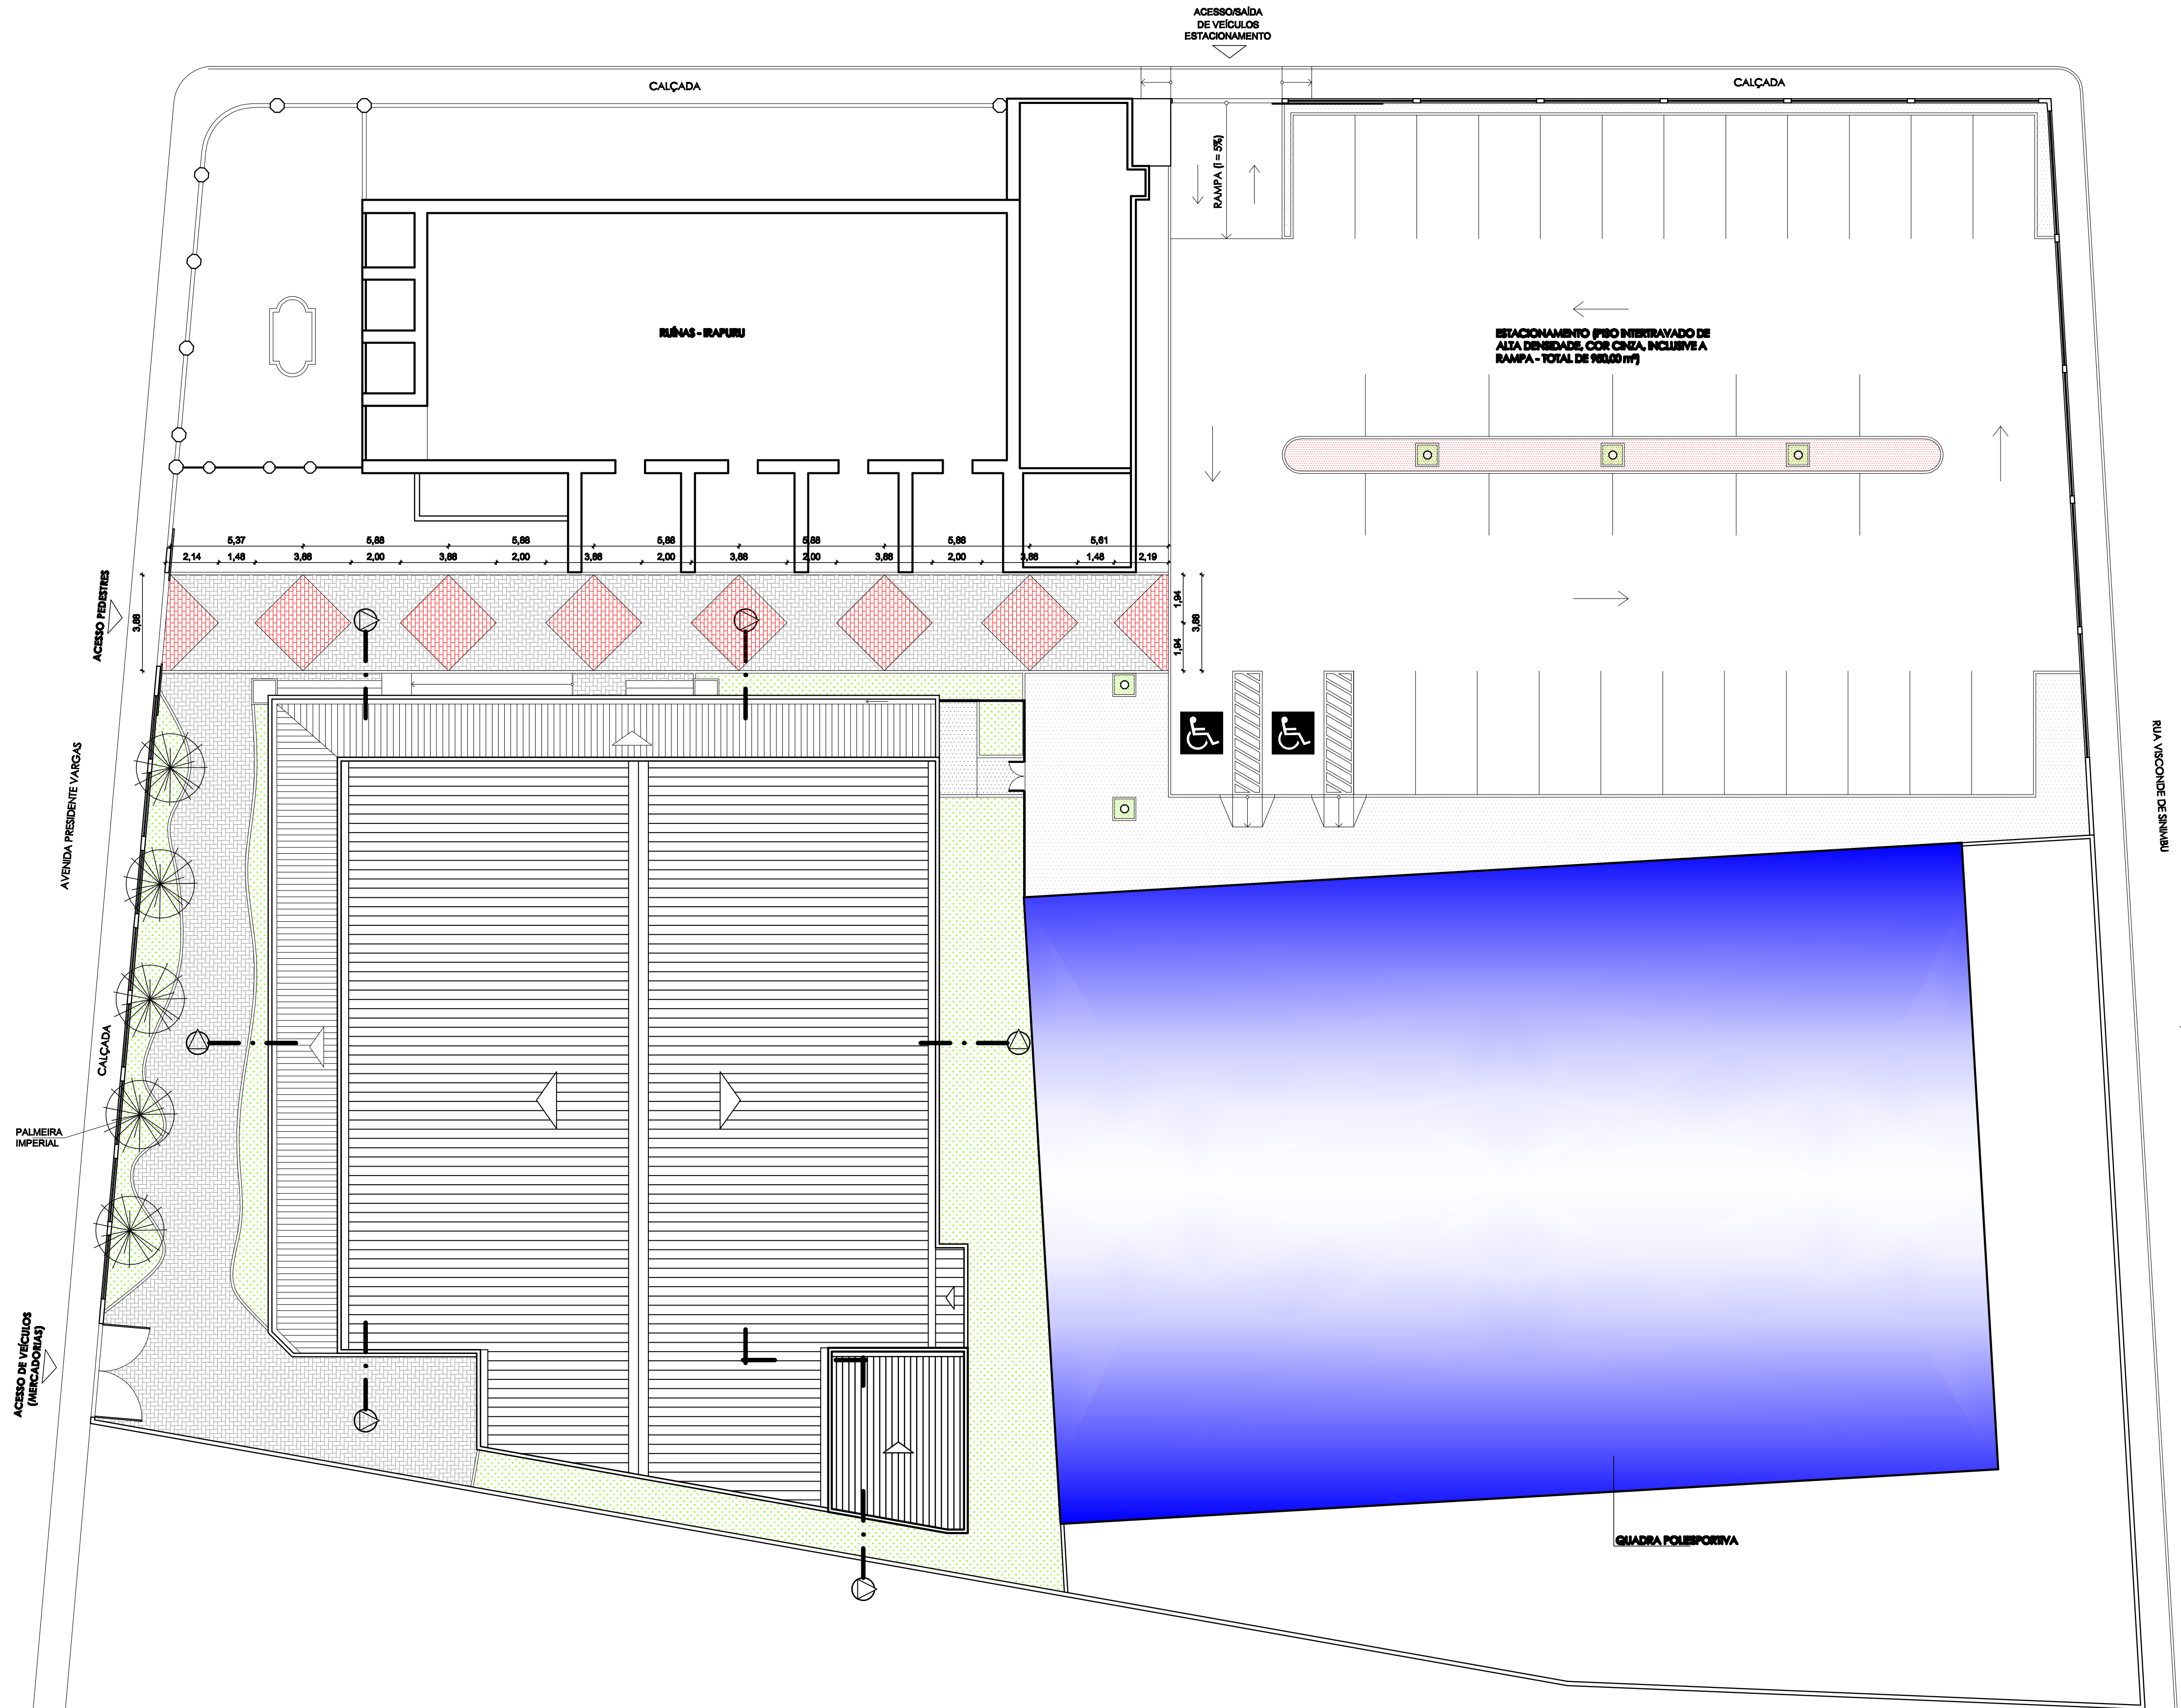

- LEGENDA - PISO (ÁREA EXTERNA)
- PISO CIMENTADO EXISTENTE A SER RECUPERADO (62,26 m²).
 - GRAMA TIPO BATATAIS A SER IMPLANTADA (11,27 m²).
 - RECUPERAÇÃO DE CALÇADA EXISTENTE - IMPLANTAÇÃO DE PISO EM CONCRETO, MODELO ESTRIADO, PEÇAS MEDINDO 18x19 cm (16,00 m²).
 - PALMEIRA IMPERIAL A SER PLANTADA EM CANTEIRO GRAMADO.

PLANTA BAIXA - LAYOUT DE PISO
ESCALA 1/150

REVISÃO			
Nº	DATA	MODIFICAÇÃO	VISTO
03			
02			
01			
00	xx/xx/xxxx	Emissão: inicial	
	PREFEITURA MUNICIPAL DE SANTO AMARO SEINFRA - SECRETARIA MUNICIPAL DE INFRAESTRUTURA E DESENVOLVIMENTO URBANO	OBRA: RESTAURANTE POPULAR	
		ENDEREÇO: AVENIDA PRESIDENTE VARGAS, S/N, CENTRO, SANTO AMARO/BA	
ASSUNTO: PLANTA BAIXA - LAYOUT DE PISO			
RESP. TÉCNICO: MARCUS VINÍCIUS DIAS (ARQUITETO CAU/BA A34034-0)	CORRESP. TÉCNICO:	FOLHA	ESCALA
GESTOR: ALESSANDRA GOMES		08	INDICADA