




ESCALA DE ACESSO À PRAIA - PLANTA BAIXA  
ESCALA: 1/50

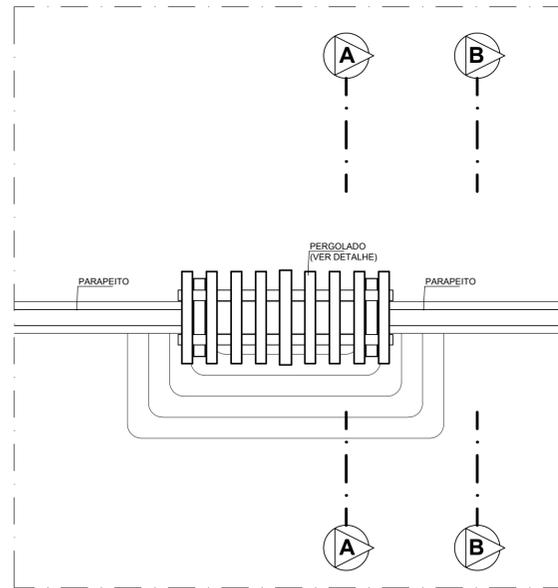


ESCALA DE ACESSO À PRAIA - VISTA DE TOPO  
ESCALA: 1/50

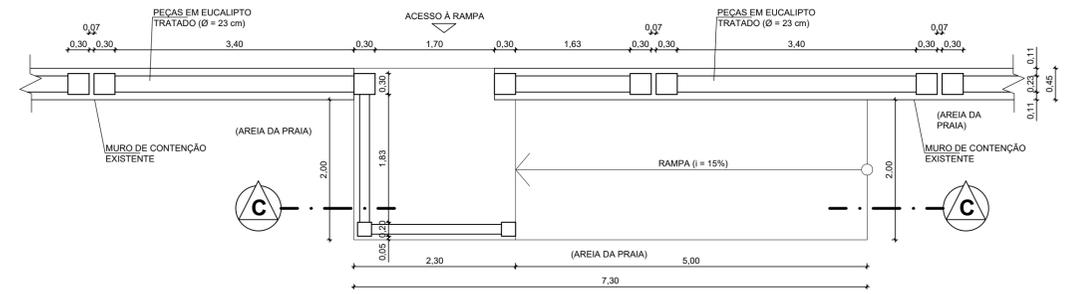


RAMPA DE ACESSO À PRAIA - PLANTA BAIXA  
ESCALA: 1/50

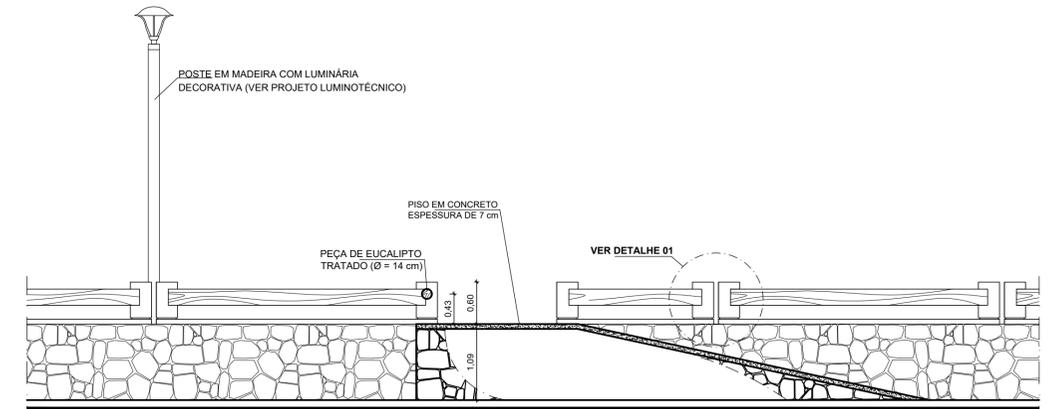


RAMPA DE ACESSO À PRAIA - SEÇÃO CC  
ESCALA: 1/50

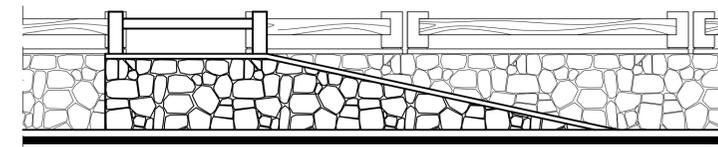


RAMPA DE ACESSO À PRAIA - VISTA FRONTAL (A PARTIR DA PRAIA)  
ESCALA: 1/50

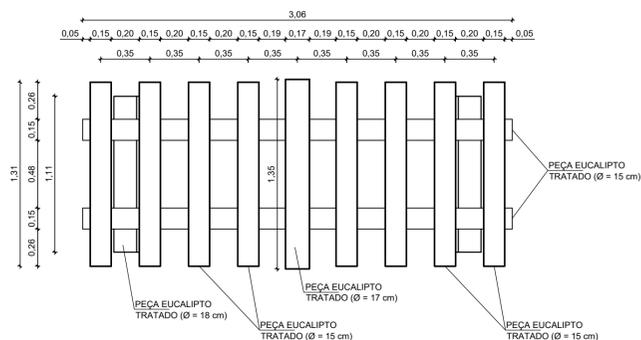


PERGOLADO ESCADA - VISTA DE TOPO  
ESCALA: 1/25

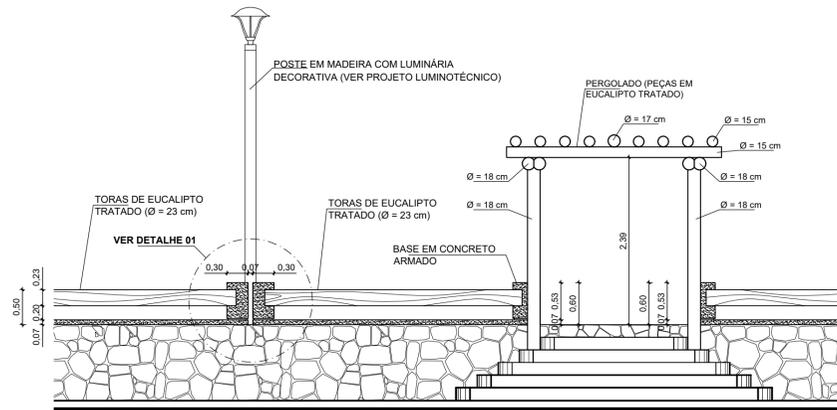


ESCALA DE ACESSO À PRAIA - VISTA FRONTAL (A PARTIR DA PRAIA)  
ESCALA: 1/50

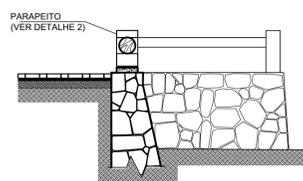


RAMPA DE ACESSO À PRAIA VISTA LATERAL  
ESCALA: 1/50

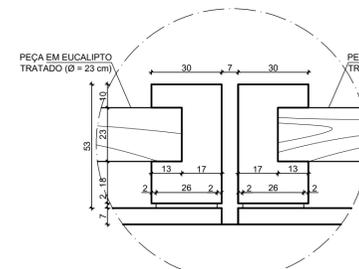


DETALHE 1  
ESCALA: 1/15

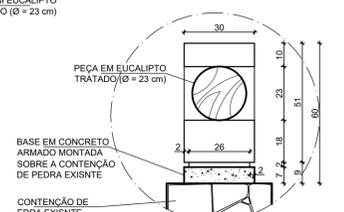

DETALHE 2  
ESCALA: 1/15

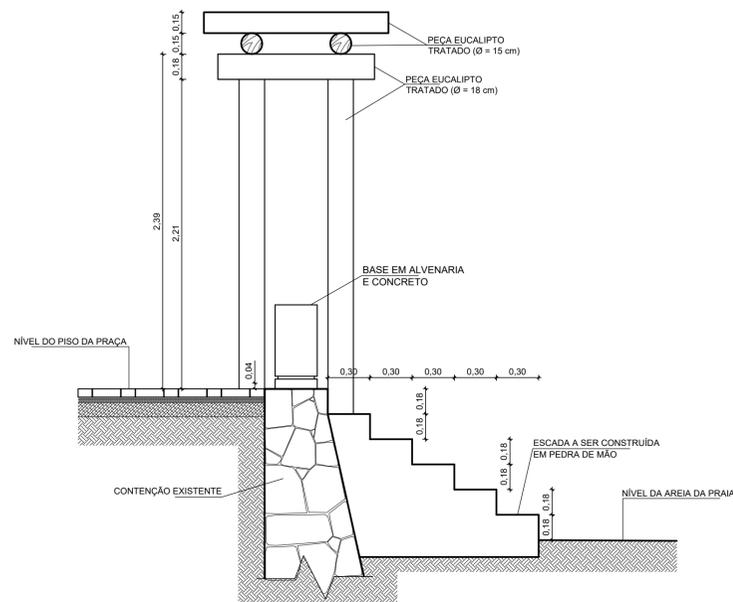

ESCALA DE ACESSO À PRAIA E PERGOLADO - SEÇÃO AA  
ESCALA: 1/25

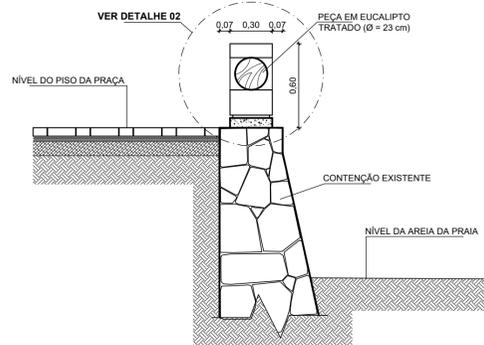

CONTENÇÃO GUARDA CORPO - SEÇÃO BB  
ESCALA: 1/25

REVISÃO		
Nº	DATA	MODIFICAÇÃO
03		
02		
01		
00	xx/xx/xxxx	Emissão inicial

	<b>PREFEITURA MUNICIPAL DE SANTO AMARO</b> SEINFRA - SECRETARIA MUNICIPAL DE INFRAESTRUTURA E DESENVOLVIMENTO URBANO	<b>REQUALIFICAÇÃO DA ORLA DE ITAPEMA</b> ENDEREÇO: PRAIA DE ITAPEMA, SANTO AMARO/BA
	<b>DETALHES CONSTRUTIVOS - RAMPA E ESCADA</b>	
RESP. TÉCNICO: MARCUS VINICIUS DIAS (ARQUITETO CAU/BA A34034-0) GESTOR: ALESSANDRA GOMES	CORRRESP. TÉCNICO:	FOLHA: <b>11</b> ESCALA: INDICADA