




PLANTA BAIXA
ESCALA: 1/100

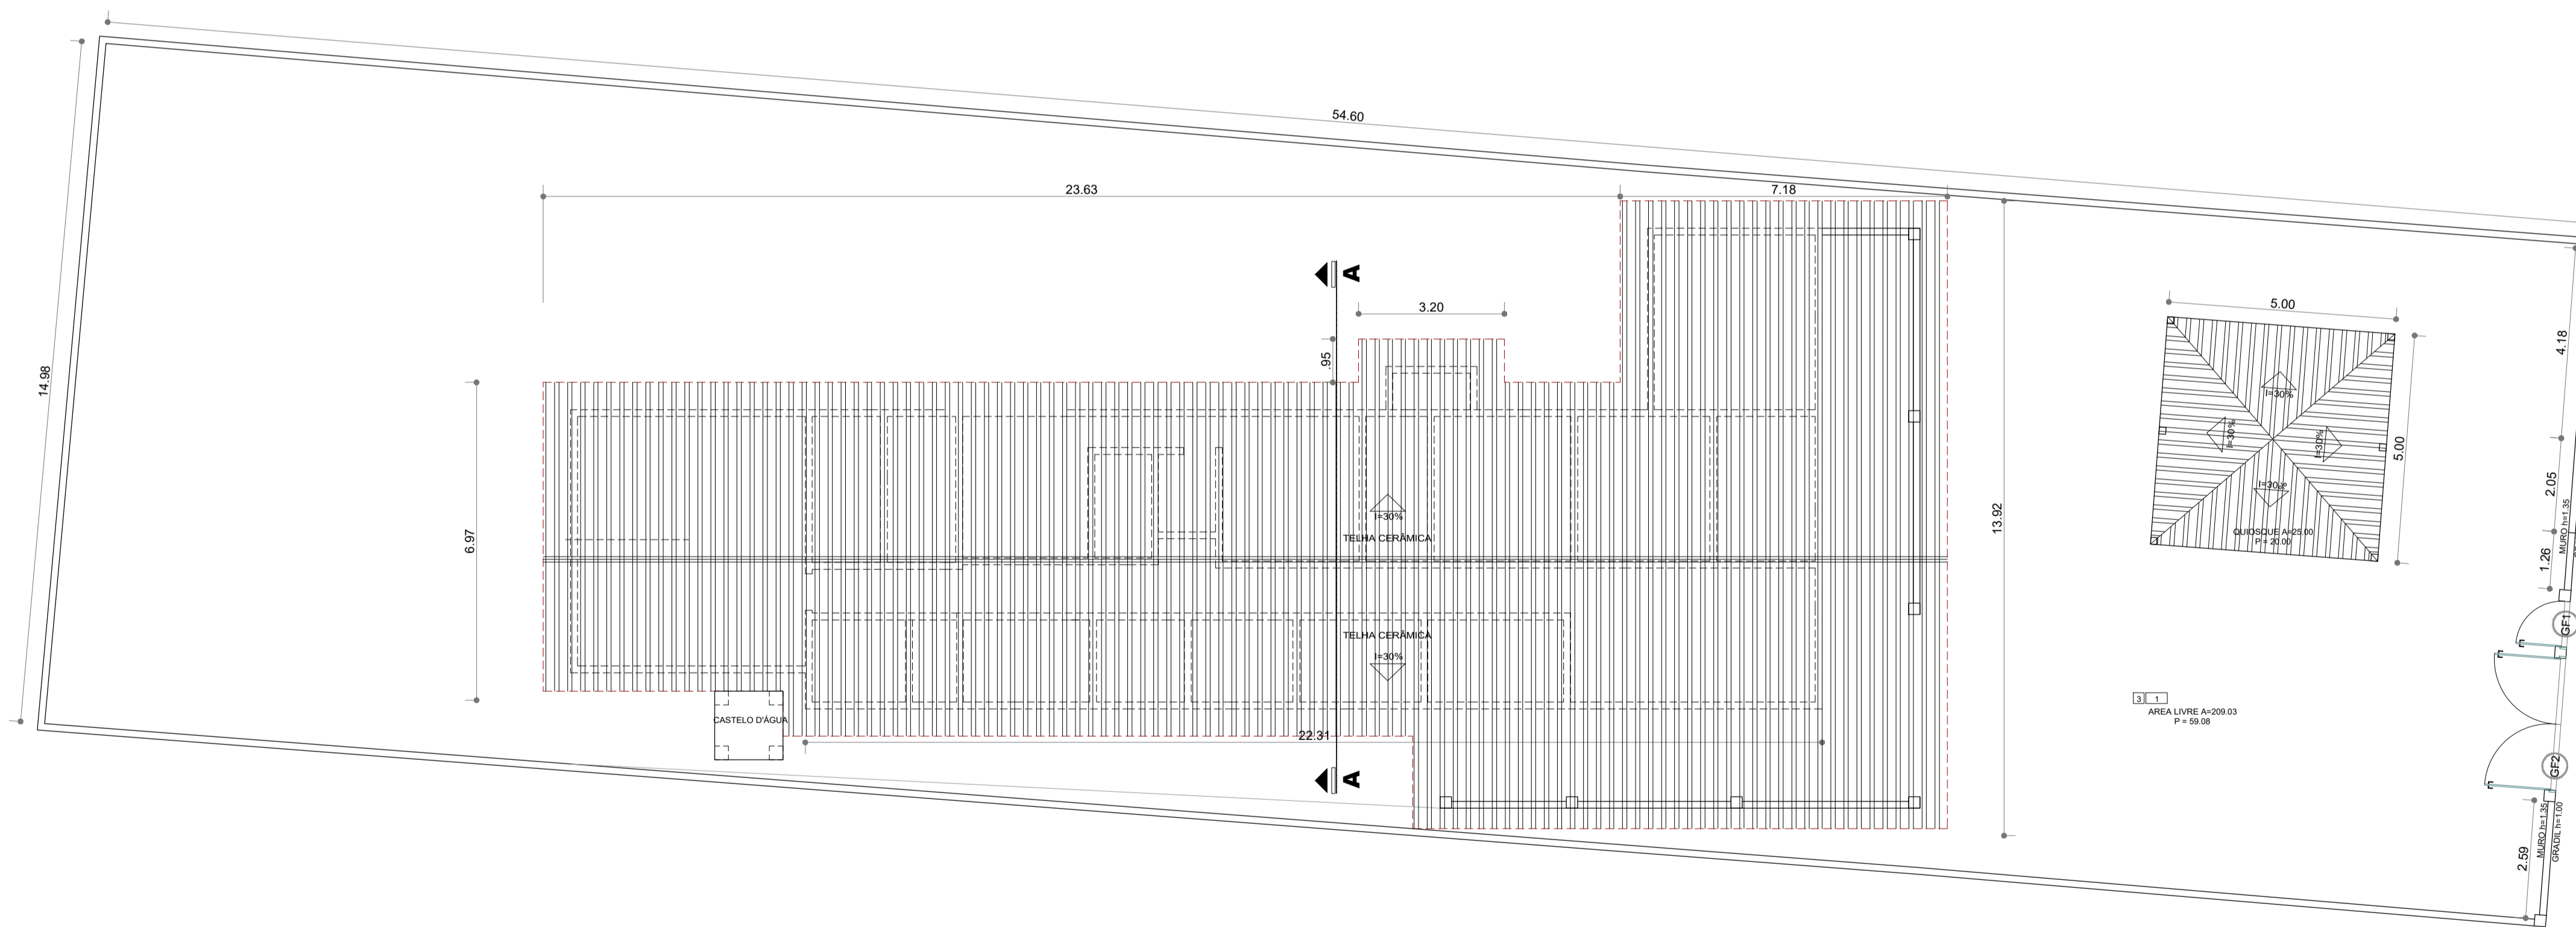

COBERTURA
ESCALA: 1/100

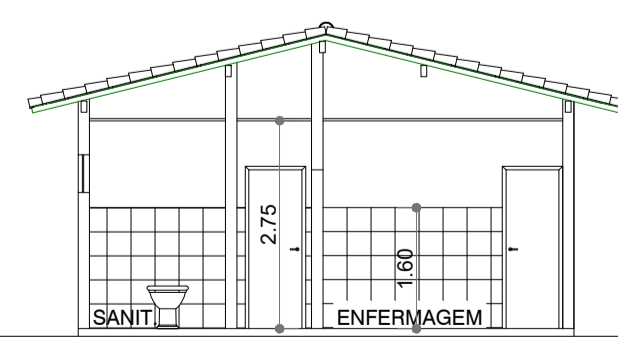

CORTE AA
ESCALA: 1/100

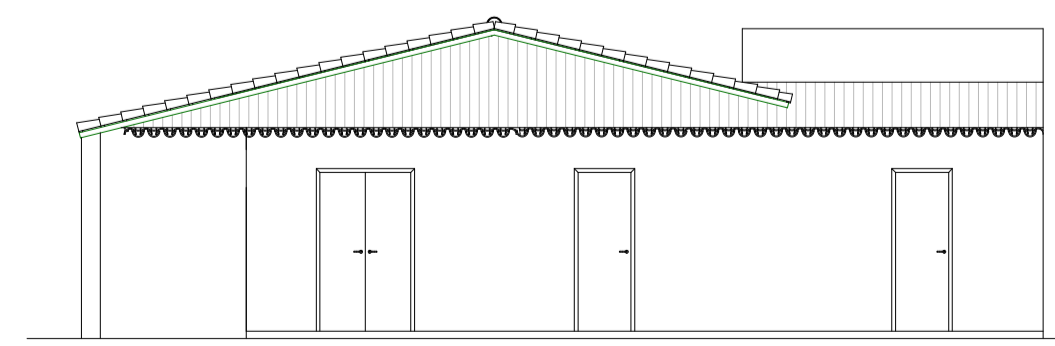

FACHADA
ESCALA: 1/100

ESPECIFICAÇÕES

- PISO
 - 1 - ALTA RESISTÊNCIA
 - 2 - CERÂMICA 30 x 30 cm COR BRANCO ANTIDERRAPANTE
 - 3 - CIMENTADO DESEMPENADO
 - 4 - SOLO NATURAL
 - 5 - PISO INTERTRAVADO
- △ PAREDE
 - 1 - PINTURA
 - 2 - CERÂMICA 30 x 40 cm COR BRANCO ATÉ 150 CM
 - 3 - CERÂMICA 30 x 40 cm COR BRANCO ATÉ O TETO
- TETO
 - 1 - FÓRRO PVC BRANCO
 - 2 - LAJE
 - 3 - TELHADO
- PÉ DIREITO INTERNO
 - 1 - P.D.I. = 2.56 cm

MAPA DE ESQUADRIAS

LEGENDA DE PORTAS

REF.	Dimensões (cm)	QUANT.	TIPO
PM1	0.80 x 2.10	13	1 folha - de abrir lisa em madeira
PM2	0.70 x 2.10	05	1 folhas - de abrir lisa em madeira
PM3	1.20 x 2.10	01	2 folha - de abrir lisa em madeira

LEGENDA DE JANELAS

REF.	Dimensões (cm)	QUANT.	TIPO
JA-1	1.00 x 1.20	13	vidro e alumínio

GRADIL DE FERRO

REF.	Dimensões (cm)	QUANT.	TIPO
GF-1	1.00 x 2.35	01	Tubo de aço galvanizado
GF-2	2.90 x 2.35	01	Tubo de aço galvanizado

BASCULANTE

REF.	Dimensões (cm)	QUANT.	TIPO
BA-1	0.50 x 0.50	05	vidro veneziana

REVISÃO	DATA	DESCRIÇÃO
REVISÃO	04	
REVISÃO	03	
REVISÃO	02	
REVISÃO	01	
EMISSÃO INICIAL	MAI/2021	

PREFEITURA MUNICIPAL DE SANTO AMARO
SEINFRA - SECRETARIA DE INFRAESTRUTURA E DESENVOLVIMENTO

PRÓJETO
PLANTA BAIXA - CORTE - COBERTURA - FACHADA
REFORMA - UNIDADE DE SAÚDE
UNIDADE DE SAÚDE DA FAMÍLIA WALTER FIGUEIREDO

RESPONSÁVEL TÉCNICO PELO PROJETO	FASE
ANDREA SALES CRUBR-1803498	BÁSICO
DESENHO ANDREA SALES	ESCALA 1/100
GESTOR ALESSANDRA GOMES	PR-N FR-N
	DATA 17/05/2021
	01/01