

1 PLANTA BAIXA
ESCALA 1/75

ESPECIFICAÇÕES	
<input type="checkbox"/> PISO	1 - ALTA RESISTÊNCIA 2 - CERÂMICA 30 x 30 cm COR BRANCO ANTIDERRAPANTE 3 - CIMENTADO DESEMPENADO 4 - SOLO NATURAL 5 - PISO INTERTRAVADO
<input type="checkbox"/> PAREDE	1 - PINTURA 2 - CERÂMICA 30 x 40 cm COR BRANCO ATÉ 150 CM 3 - CERÂMICA 30 x 40 cm COR BRANCO ATÉ O TETO
<input type="checkbox"/> TETO	1 - LAJE 2 - FÓRRO PVC BRANCO 3 - TELHADO
<input type="checkbox"/> PÉ	1 - DIREITO 2 - INTERNO 27,5 cm


MAPA DE ESQUADRIAS			
LEGENDA DE PORTAS			
REF.	Dimensões (cm)	QUANT.	TIPO
PM1	0.80 x 2.10	08	1 folha - de abrir lisa em madeira
PM2	0.80 x 2.10	09	1 folha - de abrir lisa em madeira
PM3	0.90 x 2.10	01	1 folha - de abrir lisa em madeira
PM4	0.80 x 2.10	01	1 folha - de abrir em alumínio
PM5	0.90 x 2.10	01	1 folha - de abrir em alumínio

LEGENDA DE JANELAS			
REF.	Dimensões (cm)	QUANT.	TIPO
JA-1	1.20 x 1.20	09	vidro e alumínio
JA-2	0.80 x 0.80	01	vidro e alumínio
JA-3	1.00 x 0.80	03	vidro e alumínio


GRADIL DE FERRO			
REF.	Dimensões (cm)	QUANT.	TIPO
GF-1	0.70 x 2.10	01	Ferro
GF-2	1.00 x 2.10	01	Ferro
GF-3	0.80 x 2.10	01	Ferro

BASCULANTE			
REF.	Dimensões (cm)	QUANT.	TIPO
BA-1	0.50 x 0.50	04	vidro veneziana


2 COBERTURA
ESCALA 1/75

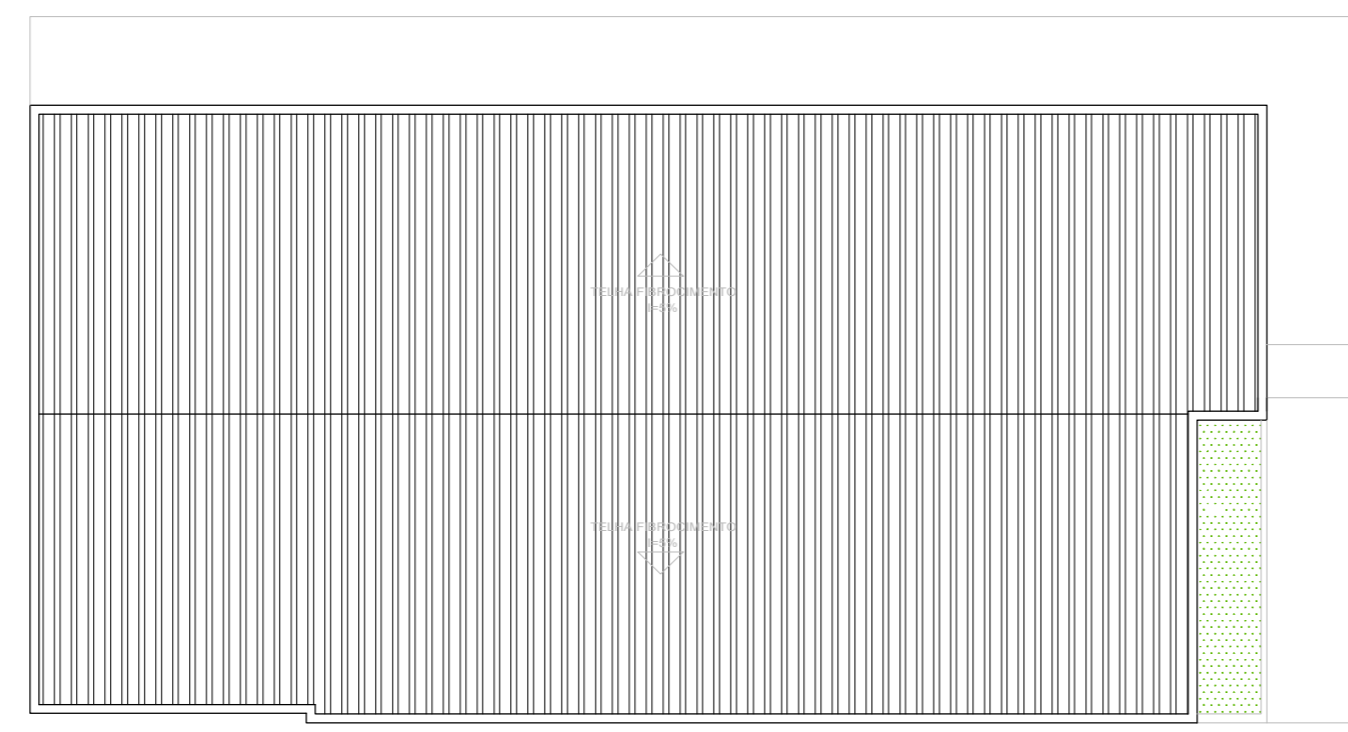

3 CORTE
ESCALA 1/75

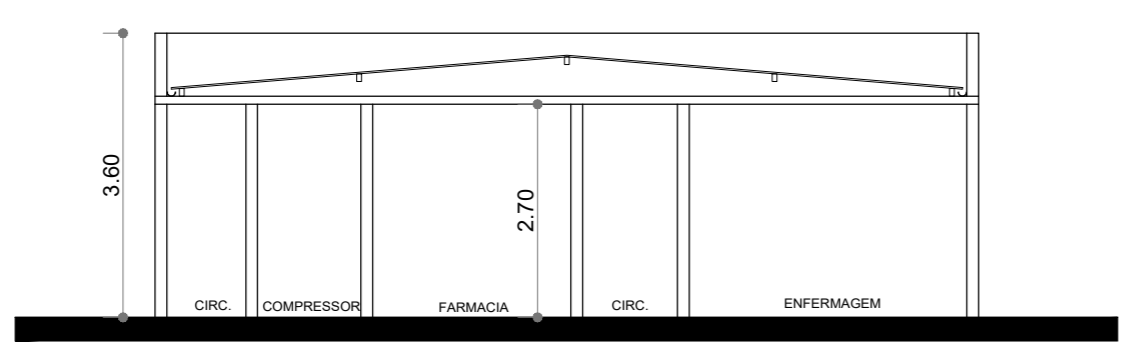

4 FACHADA
ESCALA 1/75

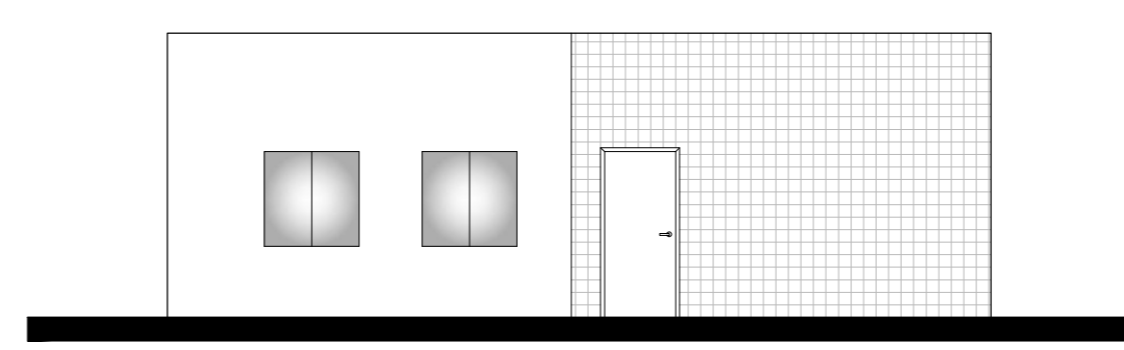



CADASTRO TÉCNICO

MUNICÍPIO – UF: SANTO AMARO/BA

PROPRIETÁRIO: PREFEITURA MUNICIPAL DE SANTO AMARO/BA

ENDEREÇO: Santo Amaro

PREFEITURA MUNICIPAL DE SANTO AMARO/BA
PROPRIETÁRIO

ANDREA SALES A63349-6
RESP. TÉCNICO CAU

UNIDADE DE SAÚDE DA FAMÍLIA VITORIA FERREIRA ALCÂNTARA

PLANTA_BAIXA-CORTE-COBERTURA-FACHADA			ARQ
FORMATO A2	REVISÃO 00	ÁREA CONSTRUÍDA XXX.XXM ²	
		ESCALA INDICADA DATA 08/2022	01/01