


PLANTA BAIXA - ÁREA 2
 ESCALA: 1/125

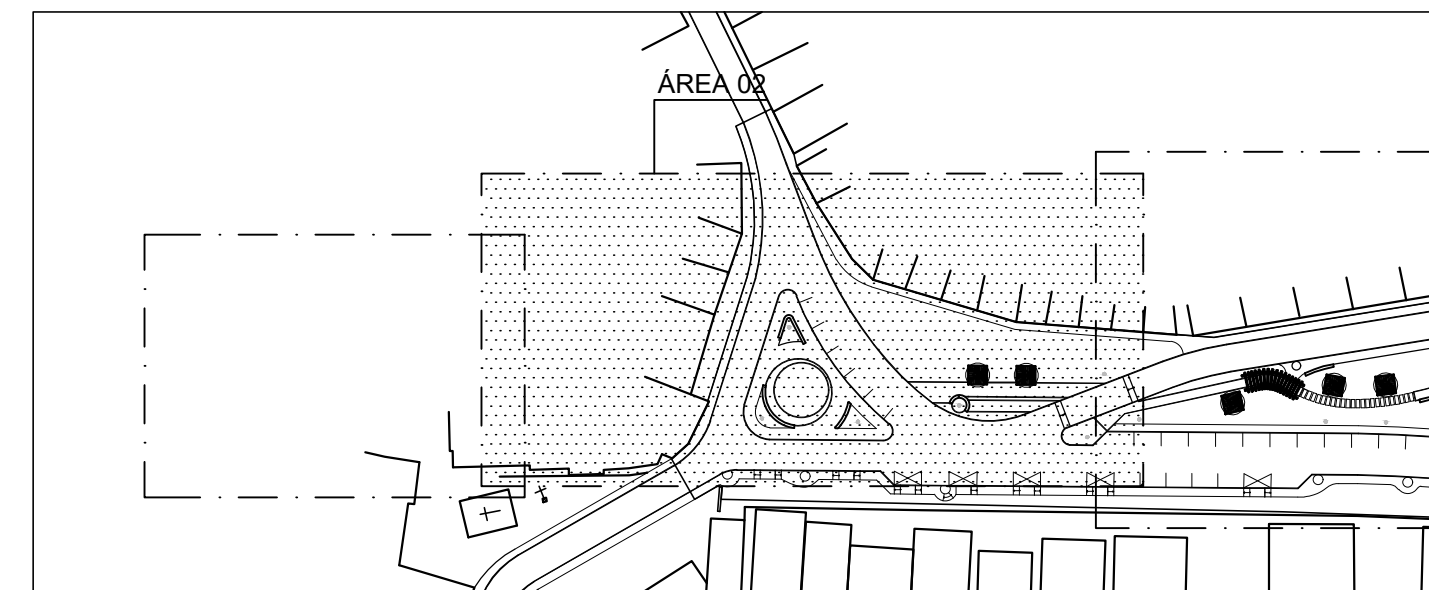

PLANTA CHAVE - SEM ESCALA

REVISÃO		
Nº	DATA	MODIFICAÇÃO
03		
02		
01		
00	xx/xx/xxxx	Emissão inicial

	PREFEITURA MUNICIPAL DE SANTO AMARO SEINFRA - SECRETARIA MUNICIPAL DE INFRAESTRUTURA E DESENVOLVIMENTO URBANO	OBRA: REQUALIFICAÇÃO DA ORLA DE ITAPEMA ENDEREÇO: PRAIA DE ITAPEMA, SANTO AMARO/BA
	PLANTA BAIXA - PROJETO URBANÍSTICO (ÁREA 2)	

RESP. TÉCNICO: MARCUS VINÍCIUS DIAS (ARQUITETO - CAU/BA - A34034-D)	CORRISP. TÉCNICO:	FOLHA:	ESCALA:
DESTOR: ALESSANDRA GOMES		09	1/125