


PLANTA BAIXA - ÁREA 1
ESCALA: 1/75

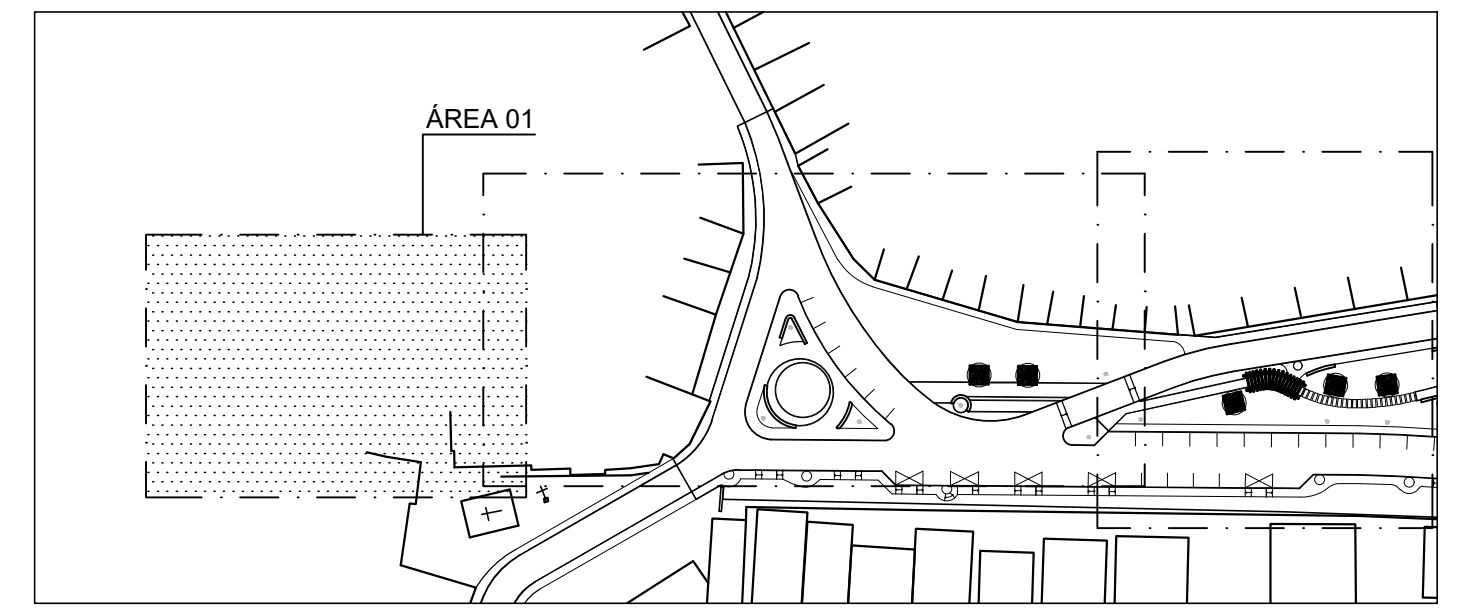

PLANTA CHAVE - SEM ESCALA

REVISÃO		
Nº	DATA	MODIFICAÇÃO
03		VISTO
02		
01		
00	xx/xx/xxxx	Emissão inicial


PREFEITURA MUNICIPAL DE SANTO AMARO
 SEINFRA - SECRETARIA MUNICIPAL DE INFRAESTRUTURA E DESENVOLVIMENTO URBANO

REQUALIFICAÇÃO DA ORLA DE ITAPEMA
 ENDEREÇO: PRAIA DE ITAPEMA, SANTO AMARO/BA

PLANTA BAIXA - PROJETO URBANÍSTICO (ÁREA 1)

RESP. TÉCNICO: MARCUS VINÍCIUS DIAS (ARQUITETO, CAU/BA - A34034-d)
 PROJ. TÉCNICO: ALESSANDRA GOMES

CORRESP. TÉCNICO: _____
 FOLHA: **08** / **1/75**