

1 PLANTA BAIXA
ESCALA 1/100

ESPECIFICAÇÕES

PISO

- 1 - ALTA RESISTÊNCIA
- 2 - CERÂMICA 30 x 30 cm COR BRANCO ANTIDERRAPANTE
- 3 - CIMENTADO DESEMPENADO
- 4 - SOLO NATURAL

PAREDE

- 1 - PINTURA

CERÂMICA 30 x 40 cm COR BRANCO ATÉ 150 CM

- 3 - CERÂMICA 30 x 40 cm COR BRANCO ATÉ O TETO

TETO

- 1 - FÓRRO PVC BRANCO
- 2 - LAJE
- 3 - TELHADO

PÉ

- 1 - DIREITO INTERNO 60 cm

MAPA DE ESQUADRIAS

LEGENDA DE PORTAS

REF.	Dimensões (cm)	QUANT.	TIPO
PM1	0.80 x 2.10	13	1 folha - de abrir lisa em madeira
PM2	1.20 x 2.10	01	1 folha - de abrir lisa em madeira
PM3	0.90 x 2.10	01	1 folha - de abrir lisa em madeira
PM4	0.60 x 2.10	02	1 folha - de abrir lisa em madeira

LEGENDA DE JANELAS

REF.	Dimensões (cm)	QUANT.	TIPO
JA-1	0.80 x 0.60	01	vidro veneziana
JA-2	1.50 x 0.60	06	vidro veneziana
JA-3	1.00 x 1.50	01	vidro veneziana
JA-4	0.40 x 1.20	01	vidro veneziana


GRADIL DE FERRO

REF.	Dimensões (cm)	QUANT.	TIPO
GF-1	1.20 x 2.10	01	Ferro
GF-2	0.90 x 2.10	01	Ferro
GF-3	0.70 x 1.00	01	Ferro


BASCULANTE

REF.	Dimensões (cm)	QUANT.	TIPO
BA-1	0.50 x 0.60	02	vidro veneziana


2 FACHADA FRONTAL
ESCALA 1/75

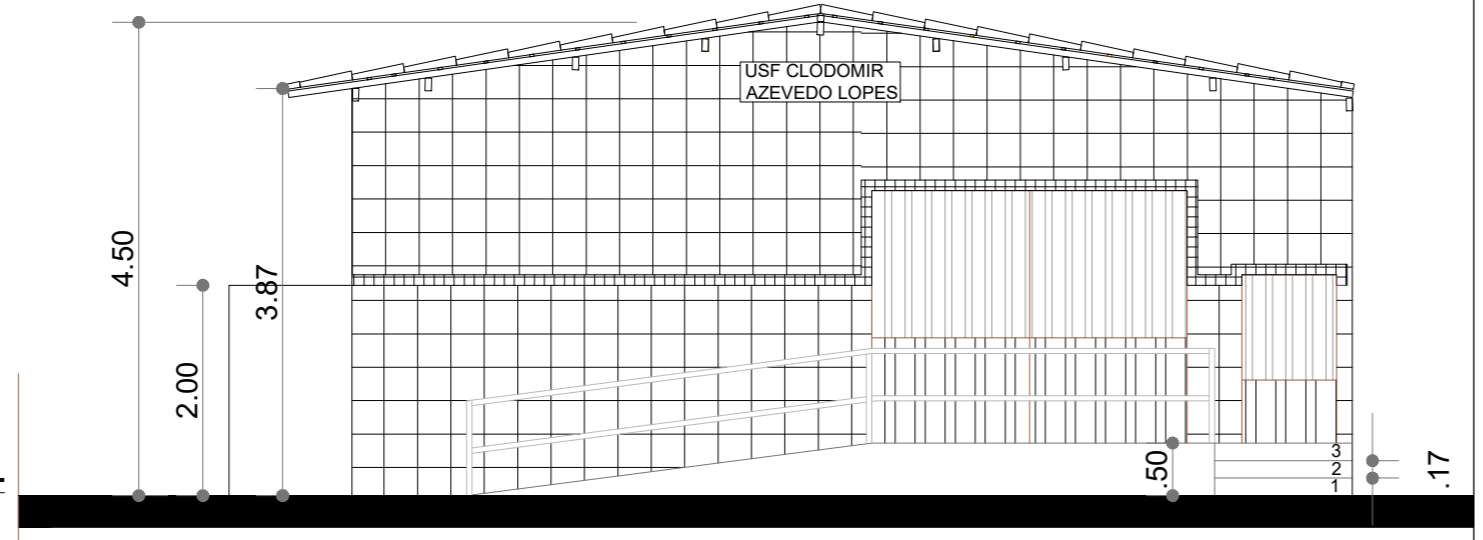

3 CORTE A B
ESCALA 1/75

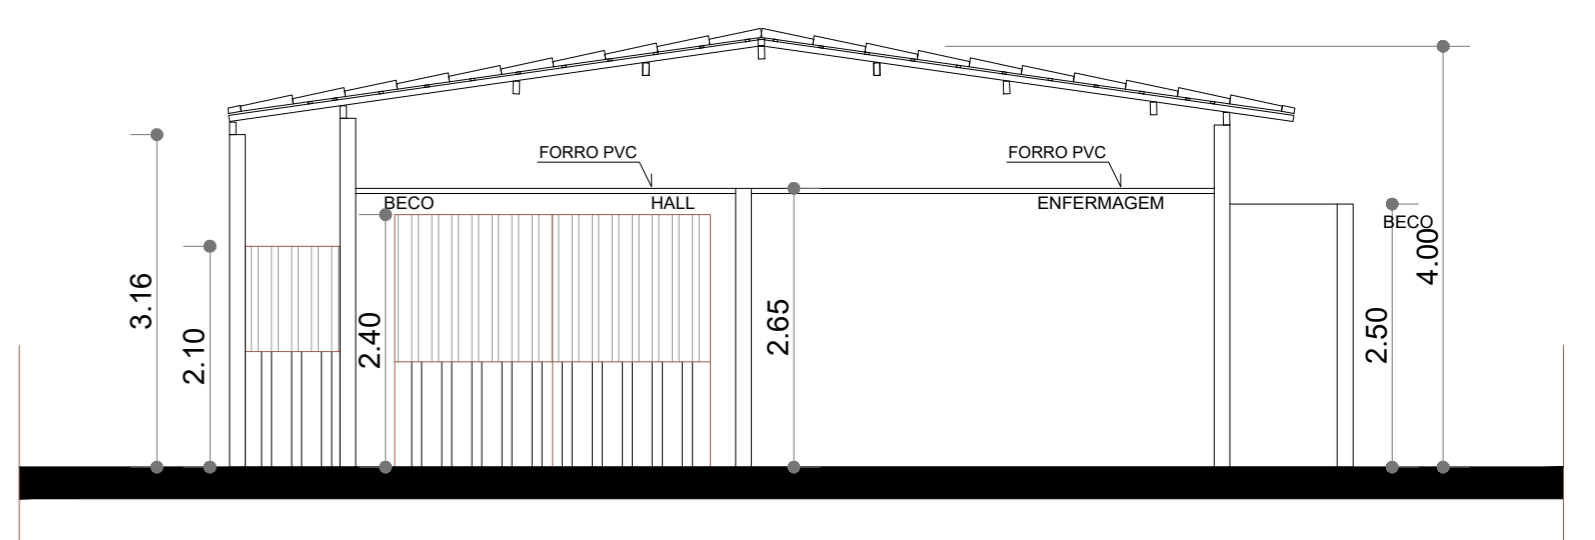

4 PLANTA DE COBERTURA
ESCALA 1/100

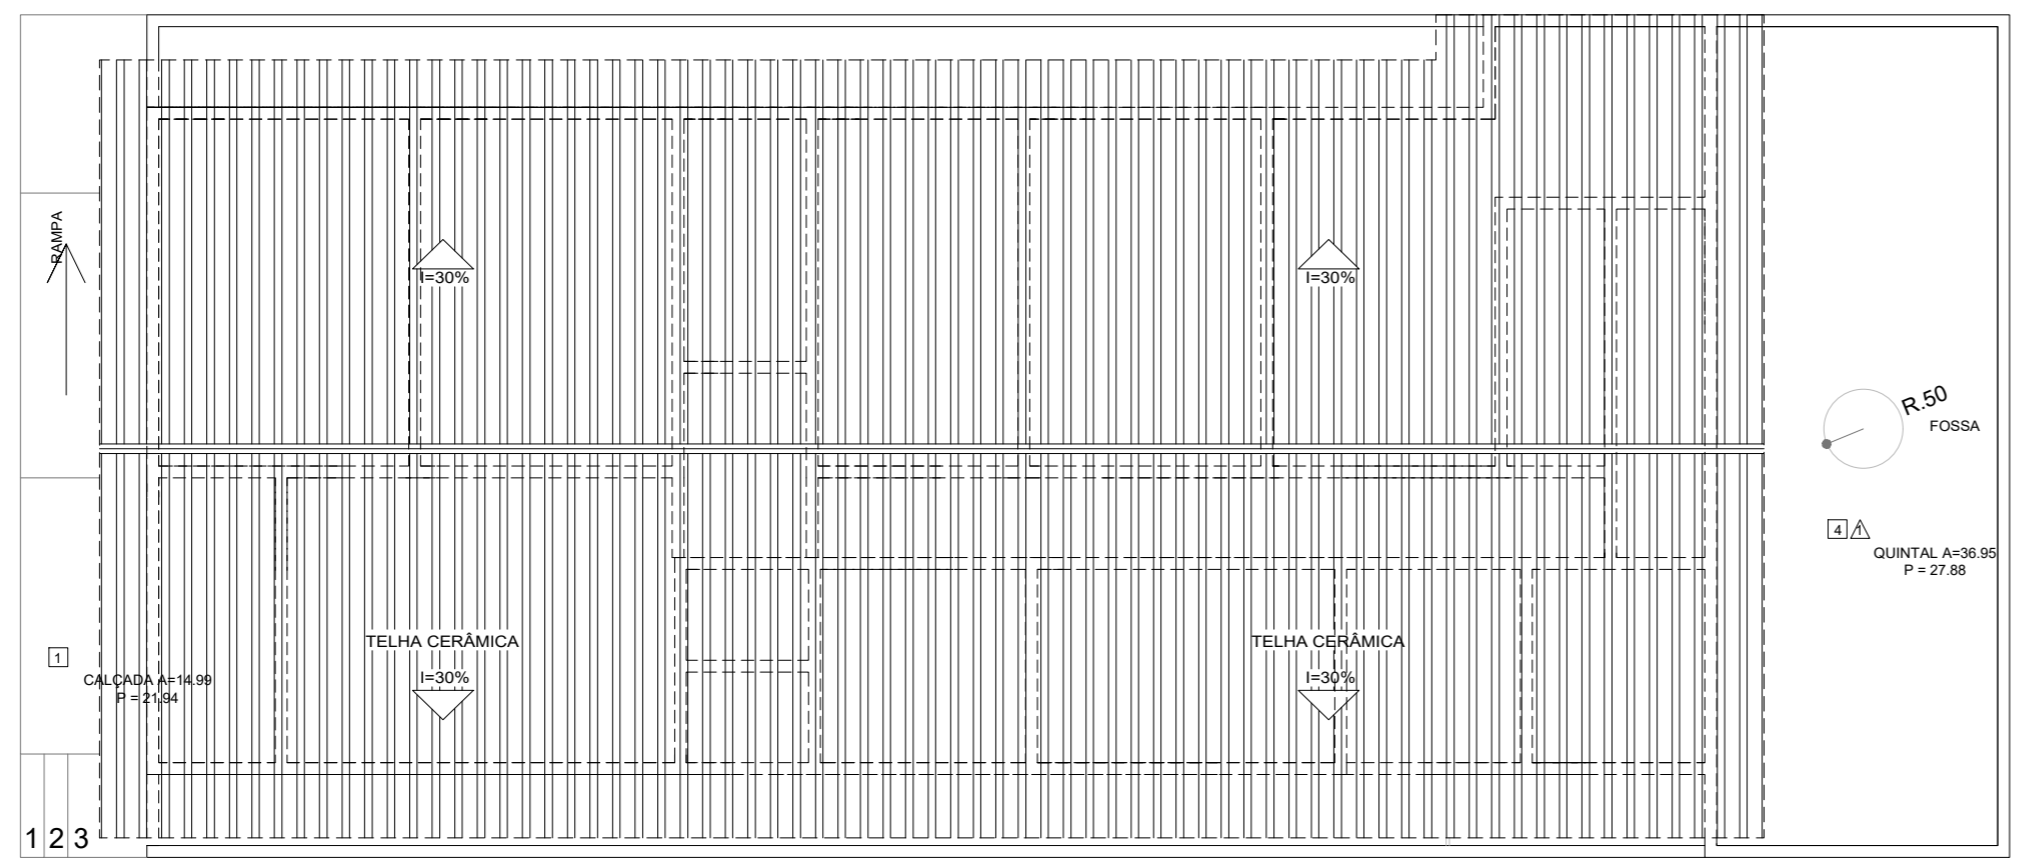

CADASTRO TÉCNICO

MUNICÍPIO - UF: SANTO AMARO/BA

PROPRIETÁRIO: PREFEITURA MUNICIPAL DE SANTO AMARO/BA

ENDEREÇO: Santo Amaro

PREFEITURA MUNICIPAL DE SANTO AMARO/BA
PROPRIETÁRIO

ANDREA SALES
RESP. TÉCNICO

A63349-6/BA
CAU

USF DRº CLDOMIR AZEVEDO LOPES

PLANTA-BAIXA_FACHADA_COBERTURA_CORTE_A_B

FORMATO	REVISÃO	ÁREA CONSTRUÍDA	ESCALA	PRANCHA
A2	00	189.25M ²	INDICADA	01/01
			DATA	07/2022

ARQ