



1 PLANTA BAIXA
ESCALA 1/150

ESPECIFICAÇÕES	
□	PISO
1	ALTA RESISTÊNCIA
2	CERÂMICA 30 x 30 cm COR BRANCO ANTIDERRAPANTE
3	CIMENTADO DESEMPENADO
4	SOLO NATURAL
5	PISO INTERTRAVADO
△	PAREDE
1	PINTURA
2	CERÂMICA 30 x 40 cm COR BRANCO ATÉ 150 CM
3	CERÂMICA 30 x 40 cm COR BRANCO ATÉ O TETO
○	TETO
1	LAJE
2	FÔRRO PVC BRANCO
3	TELHADO
□	PÉ
1	PÉ DIREITO 75 cm
2	PÉ INTERNO


MAPA DE ESQUADRIAS			
LEGENDA DE PORTAS			
REF.	Dimensões (cm)	QUANT.	TIPO
PM1	0.80 x 2.10	11	1 folha - de abrir lisa em madeira
PM2	1.20 x 2.10	01	2 folhas - de abrir vidro e alumínio
PM3	0.90 x 2.10	05	1 folha - de abrir lisa em madeira
LEGENDA DE JANELAS			
REF.	Dimensões (cm)	QUANT.	TIPO
JA-1	1.00 x 1.20	03	vidro e alumínio
JA-2	1.50 x 0.50	04	vidro e alumínio
GRADIL DE FERRO			
REF.	Dimensões (cm)	QUANT.	TIPO
GF-1	1.00 x 2.10	01	Ferro
GF-2	3.00 x 2.10	01	Ferro
BASCULANTE			
REF.	Dimensões (cm)	QUANT.	TIPO
BA-1	0.50 x 0.50	07	vidro veneziana
BA-1	1.00 x 0.50	01	vidro veneziana

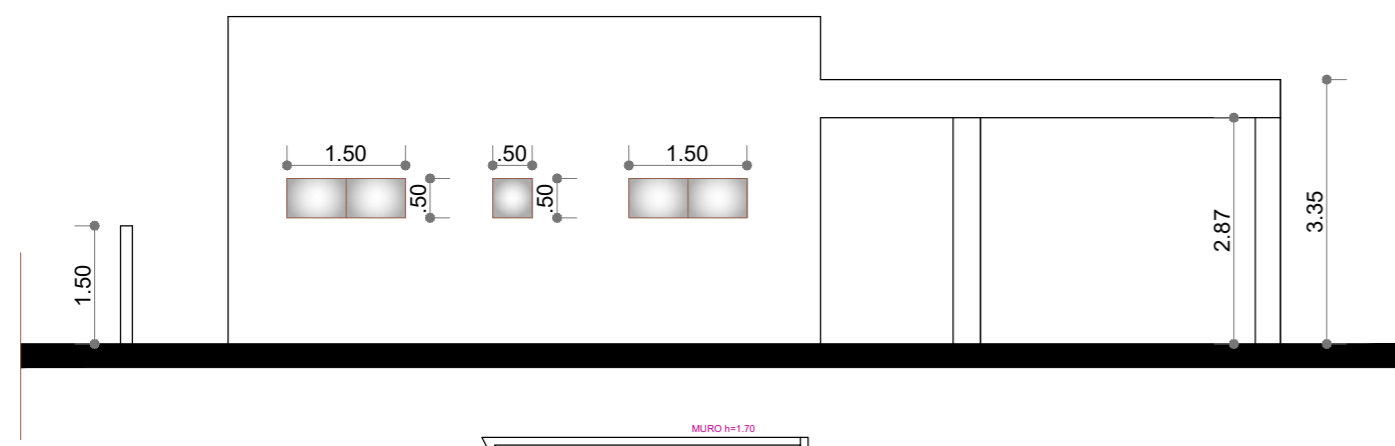


2 FACHADA
ESCALA 1/100

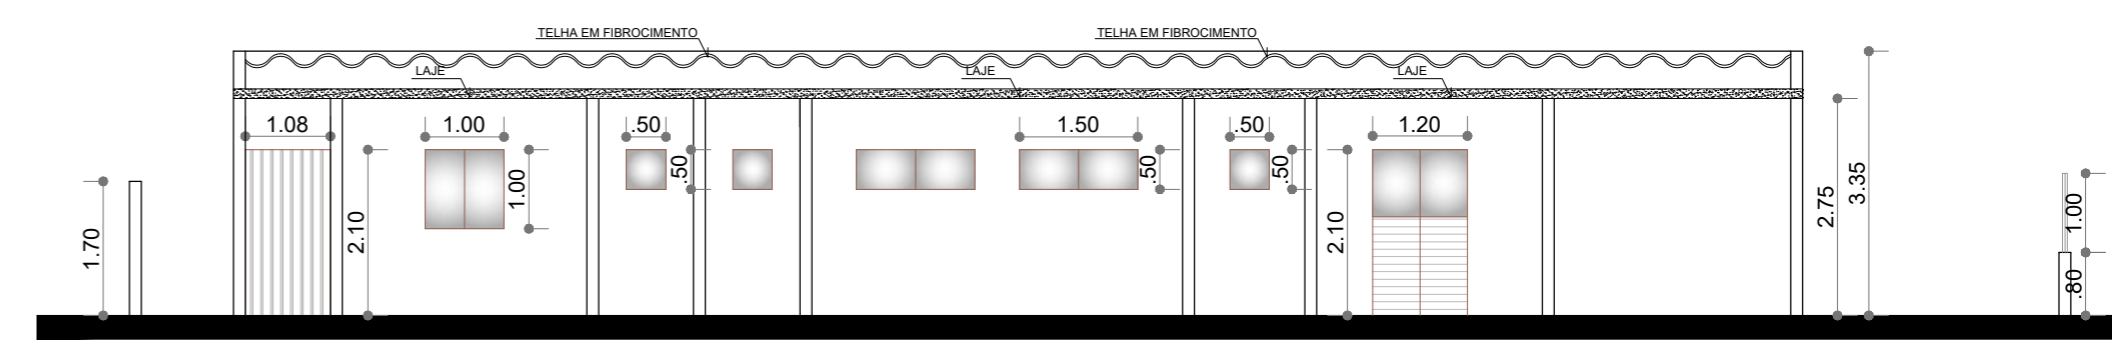

3 CORTE A B
ESCALA 1/100

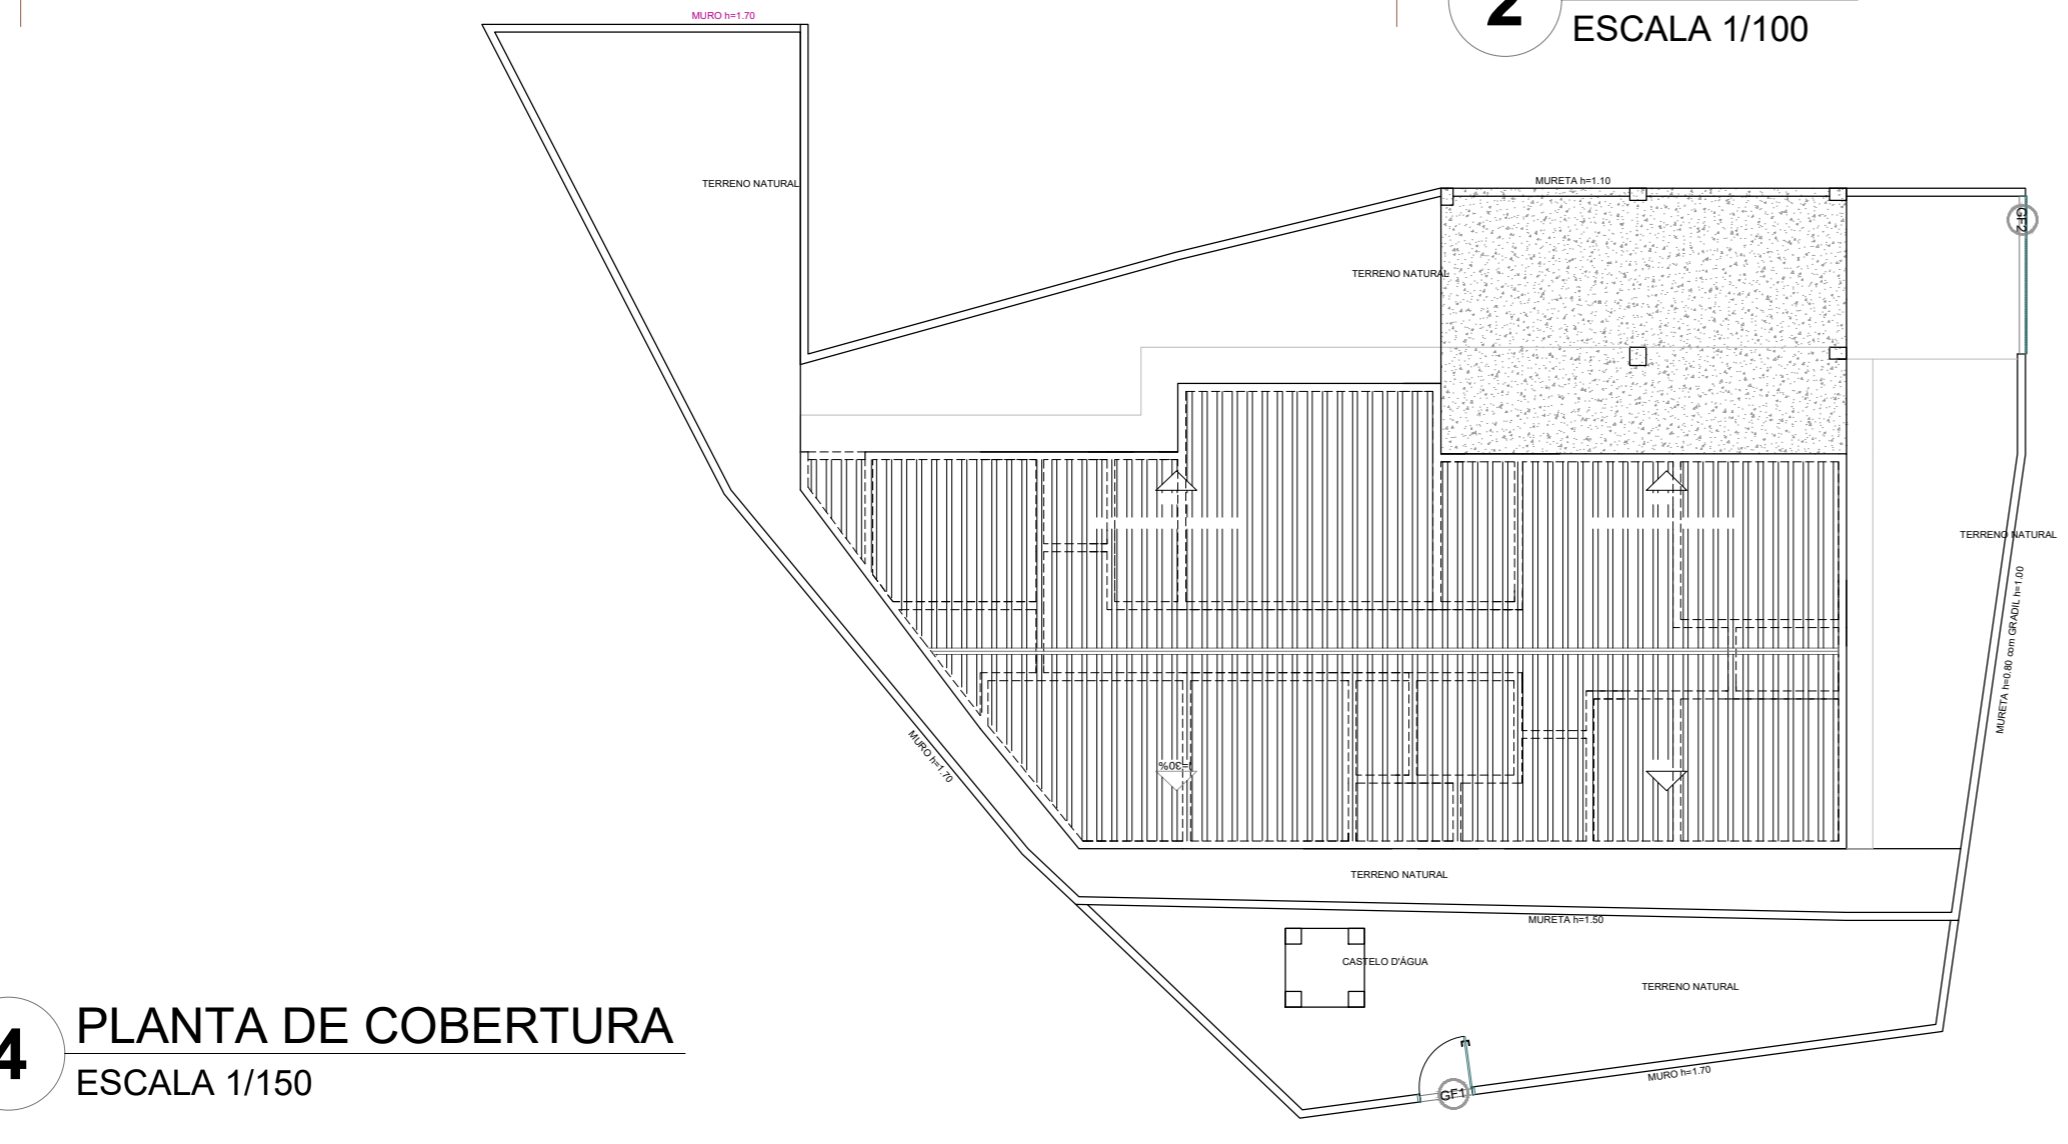

4 PLANTA DE COBERTURA
ESCALA 1/150



CADASTRO TÉCNICO

MUNICÍPIO - UF: SANTO AMARO/BA

PROPRIETÁRIO: PREFEITURA MUNICIPAL DE SANTO AMARO/BA

ENDEREÇO: Santo Amaro

PREFEITURA MUNICIPAL DE SANTO AMARO/BA
PROPRIETÁRIO

ANDREA SALES
RESP. TÉCNICO

A63349-6/BA
CAU

USF DRº ANIBAL SENNA

FORMATO A2	REVISÃO 00	ÁREA CONSTRUÍDA 177.40M ²	ESCALA INDICADA DATA 07/2022	ARQ PRANCHA 01/01
---------------	---------------	---	---------------------------------------	---