



PLANTA BAIXA - PAVIMENTO TÉRREO  
ESCALA 1/75

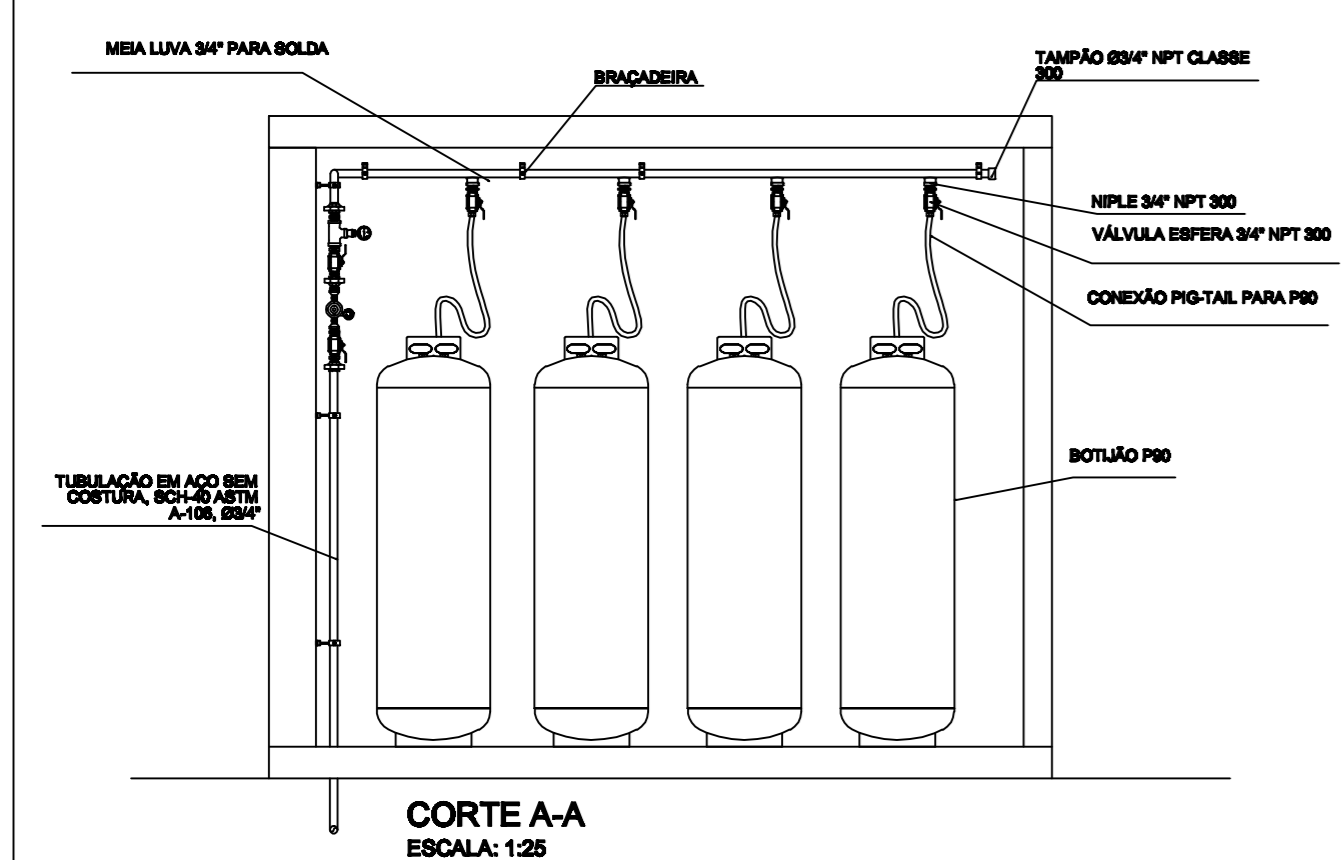

CORTE A-A  
ESCALA: 1:25

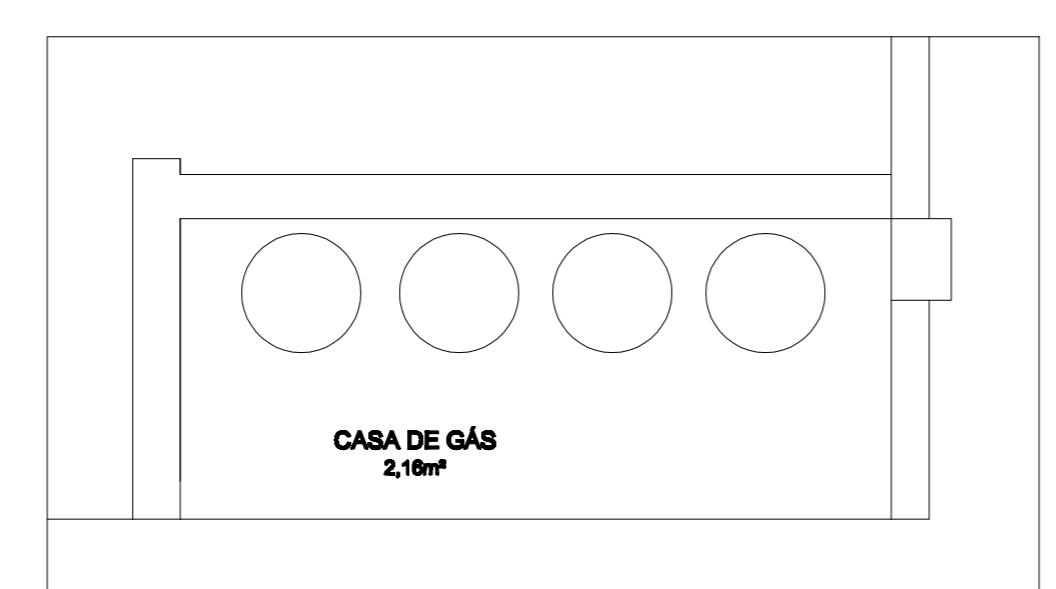

PLANTA BAIXA - CENTRAL DE GLP  
ESCALA: 1:25

REVISÃO		
Nº	DATA	MODIFICAÇÃO
03		VISTO
02		
01		
00	xx/xx/xxxx	Emissão inicial


**PREFEITURA MUNICIPAL DE SANTO AMARO**  
 SEINFRA - SECRETARIA MUNICIPAL DE INFRAESTRUTURA E DESENVOLVIMENTO URBANO  
**RESTAURANTE POPULAR**  
 ENDEREÇO: AVENIDA PRESIDENTE VARGAS, S/N, SINIMBU, SANTO AMARO/BA

**PLANTA BAIXA - SUBSISTEMA DE PROTEÇÃO CONTRA DESCARGAS ATMOSFÉRICAS - PLANTA BAIXA**  
 RESP. TÉCNICO: TAYSE SOUZA SUZART (ENG. ELETRICISTA - CREA: 3000114858)  
 GESTOR: ALESSANDRA GOMES  
 CORRESP. TÉCNICO:  
 FOLHA: **02** / **1/100**  
 ESCALA: