




PLANTA BAIXA - SANITÁRIOS
ESCALA: 1/50

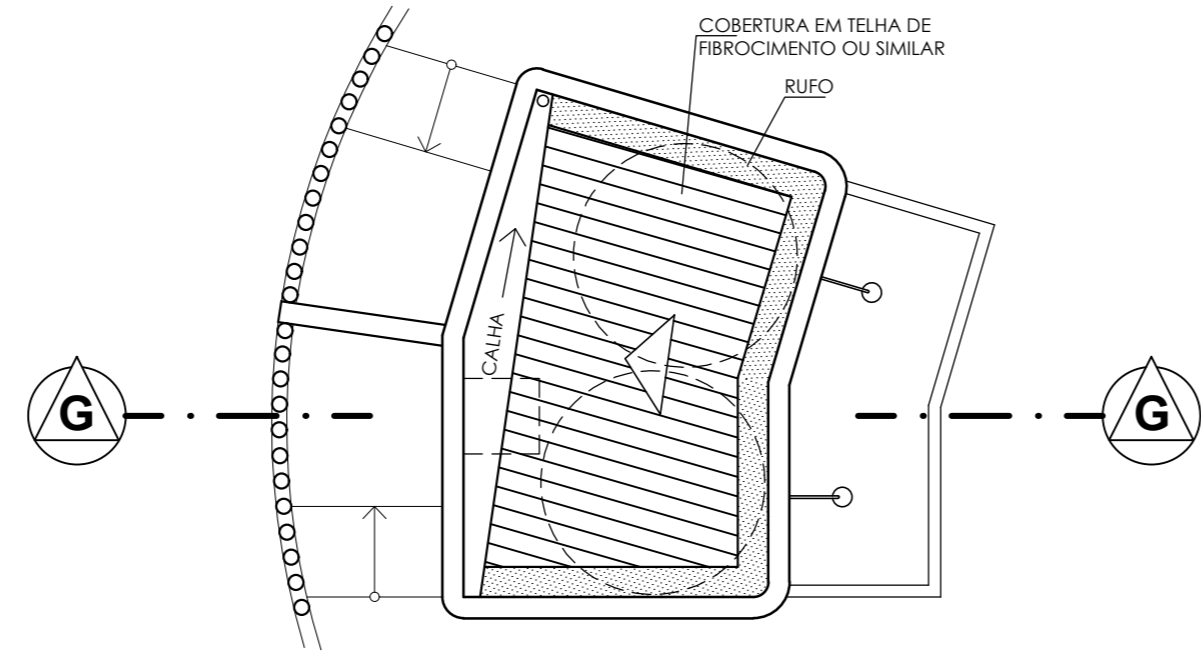


PLANTA DE COBERTURA - SANITÁRIOS
ESCALA: 1/50

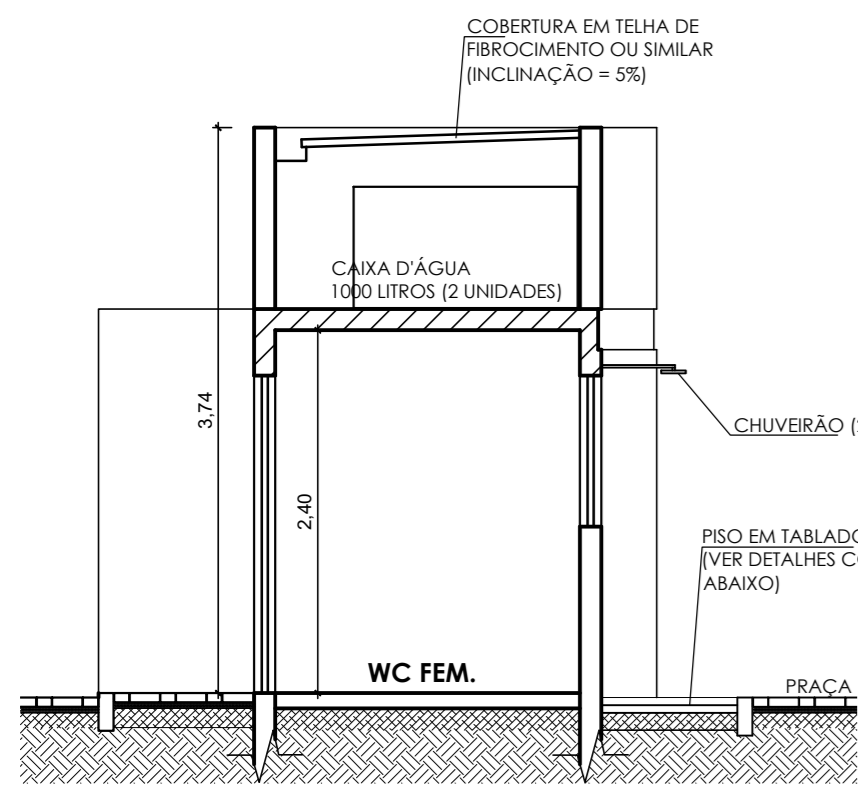


CORTE GG - SANITÁRIOS
ESCALA: 1/50

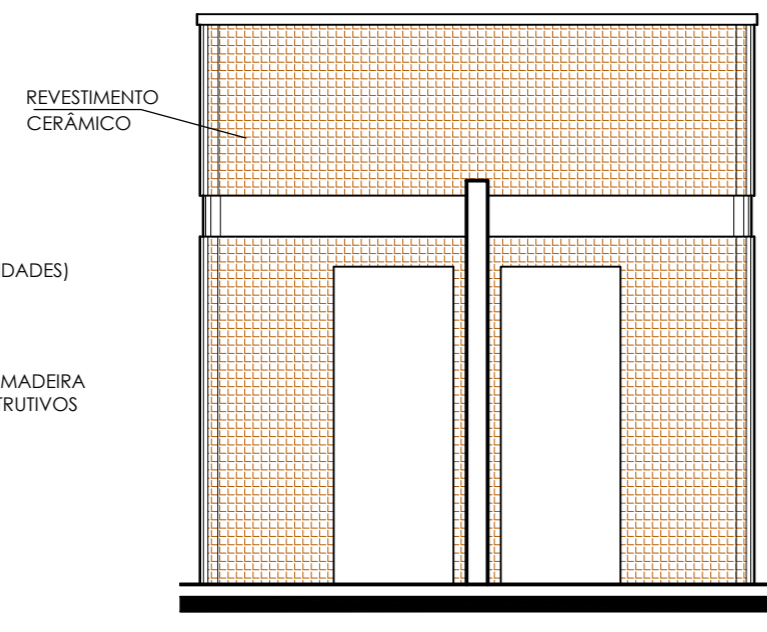


FACHADA FRONTAL
ESCALA: 1/50

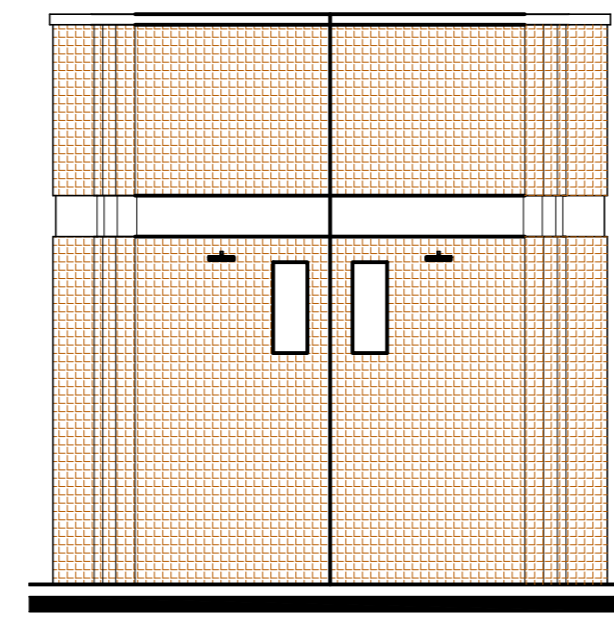


FACHADA POSTERIOR
ESCALA: 1/50

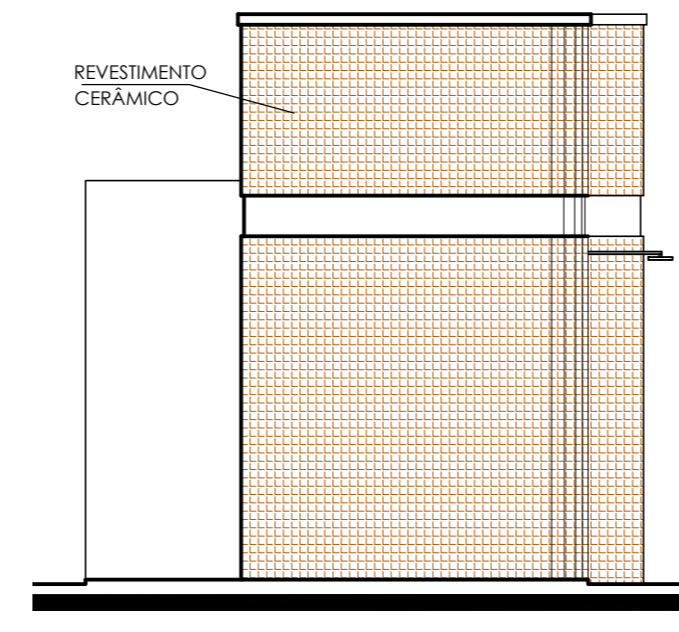


FACHADA LATERAL
ESCALA: 1/50

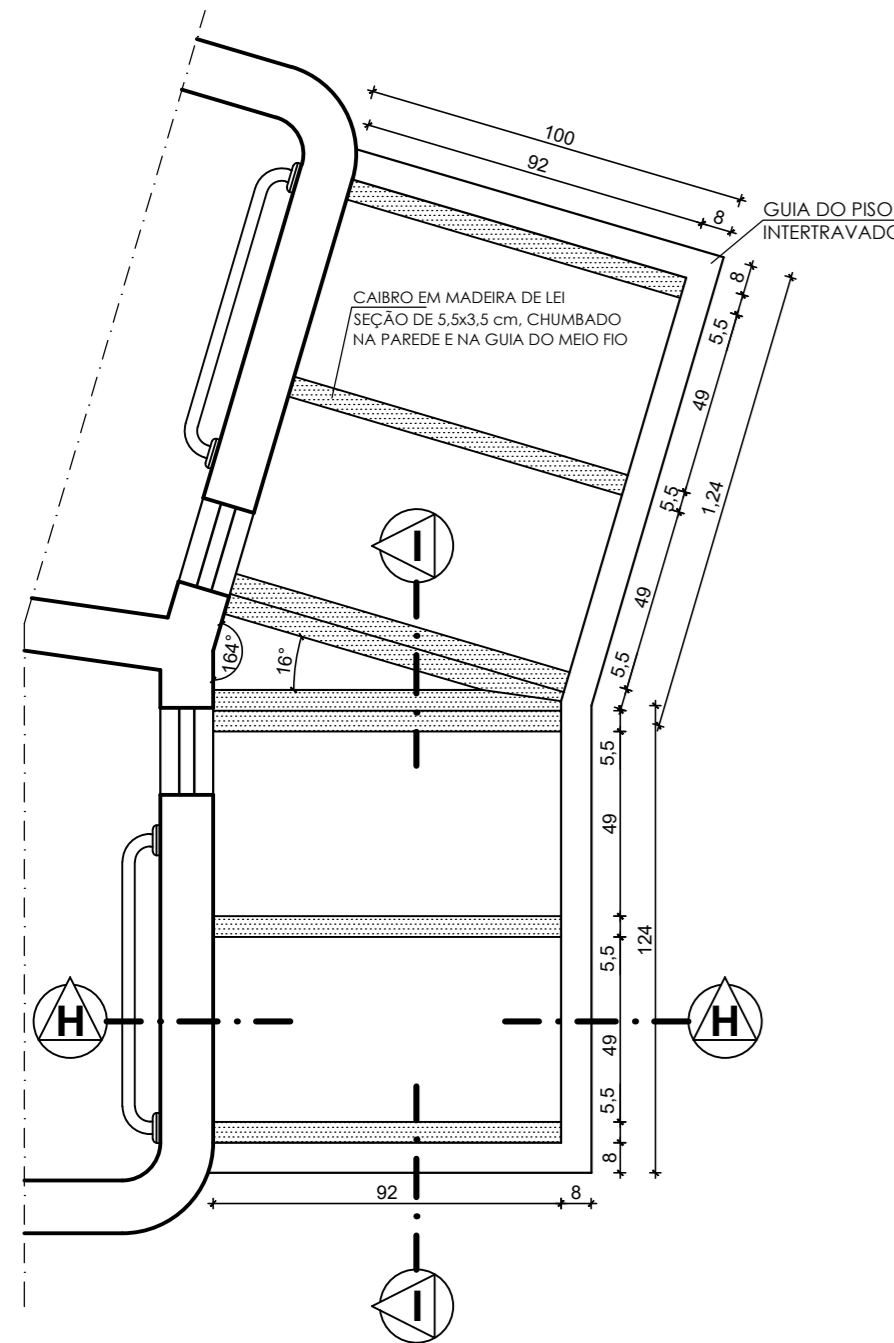


PLANTA BAIXA - DECK DE MADEIRA
(MONTAGEM DOS CAIBROS DE BASE - DIMENSÕES EM CM)
ESCALA 1/20

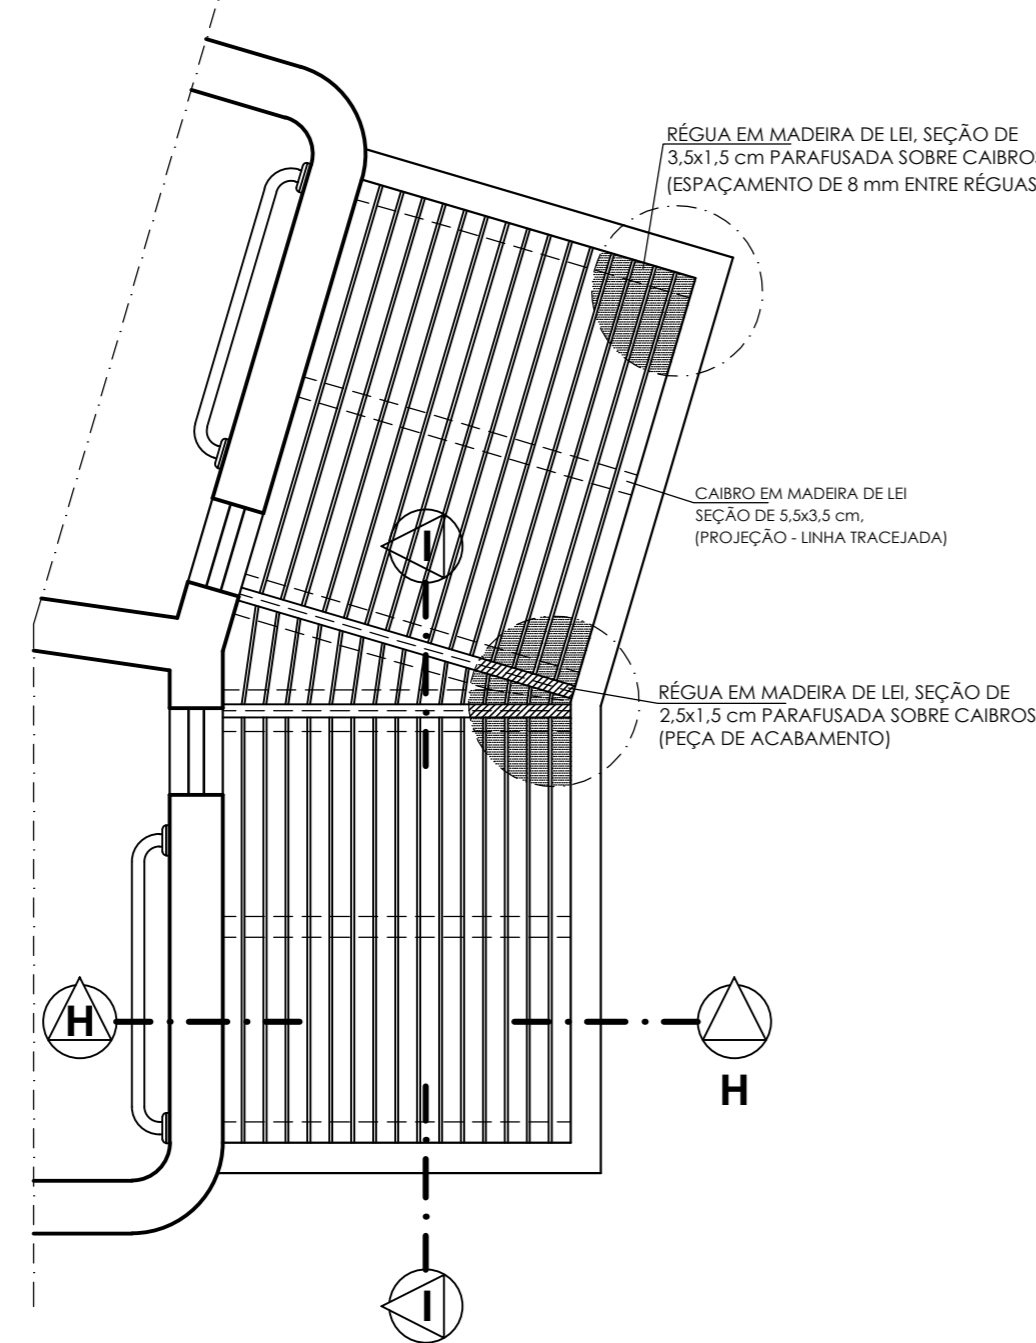


PLANTA BAIXA - DECK DE MADEIRA
(MONTAGEM DAS RIPAS DO PISO - DIMENSÕES EM CM)
ESCALA 1/20

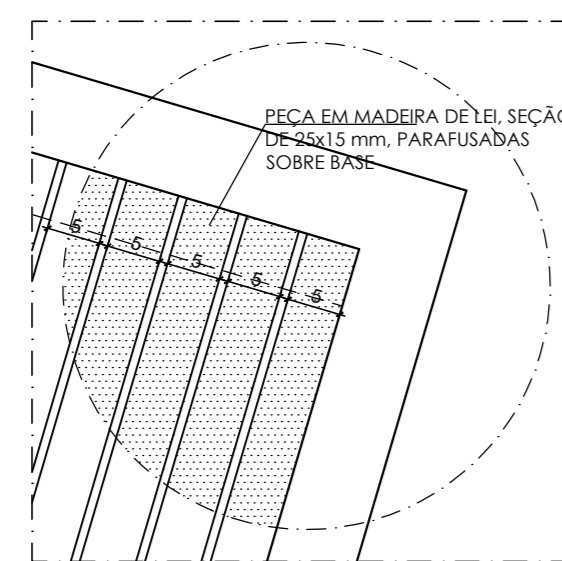


DETALHE
ESCALA 1/7

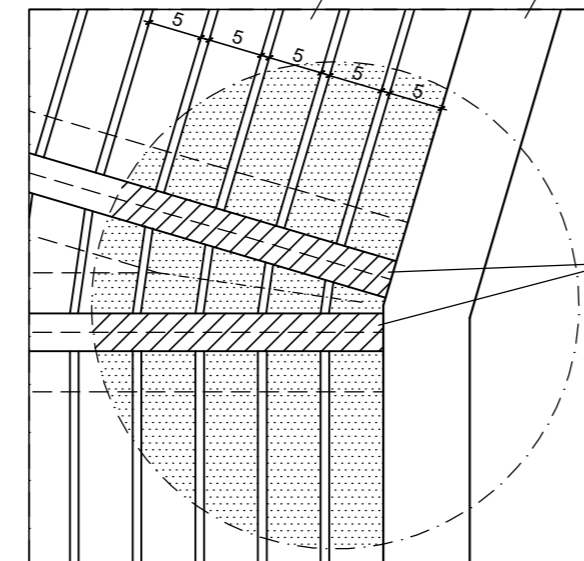


DETALHE
ESCALA 1/7

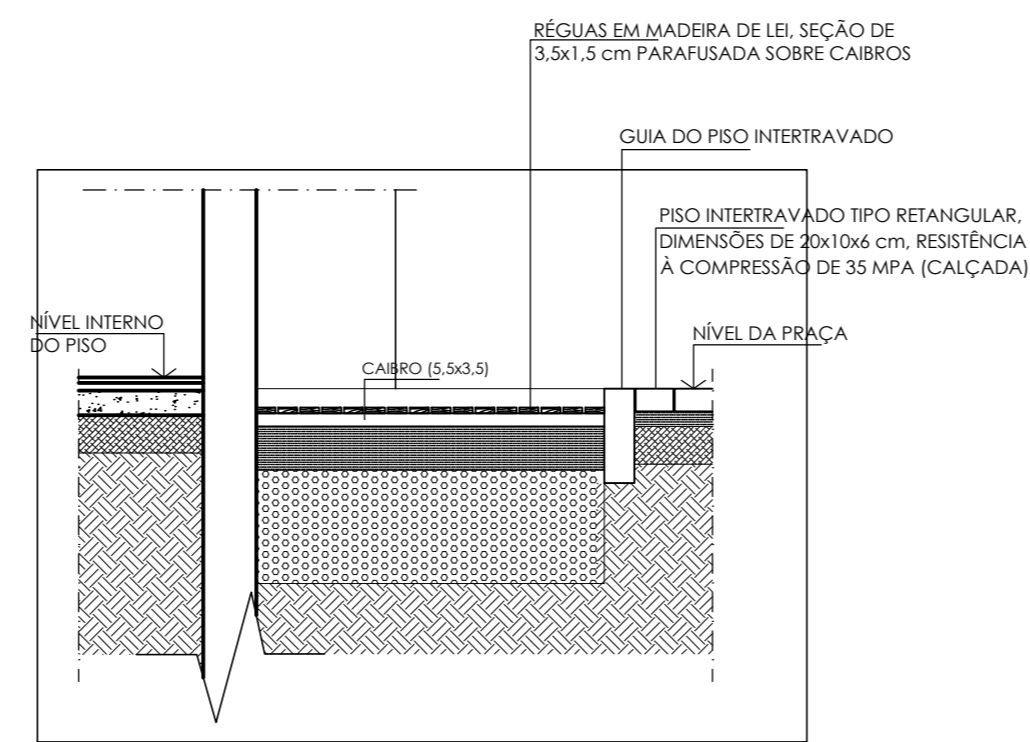


SEÇÃO 02 (LAJE PERFORADA)
ESCALA 1/20

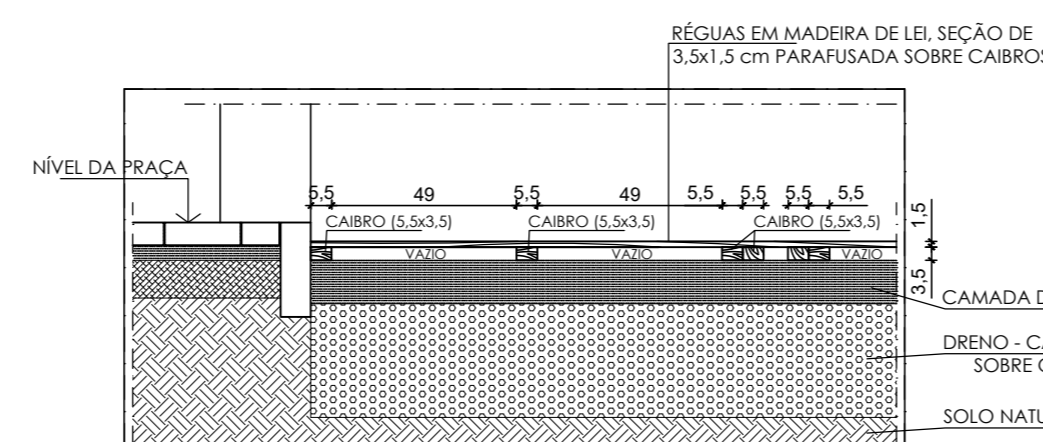


SEÇÃO II
ESCALA 1/20

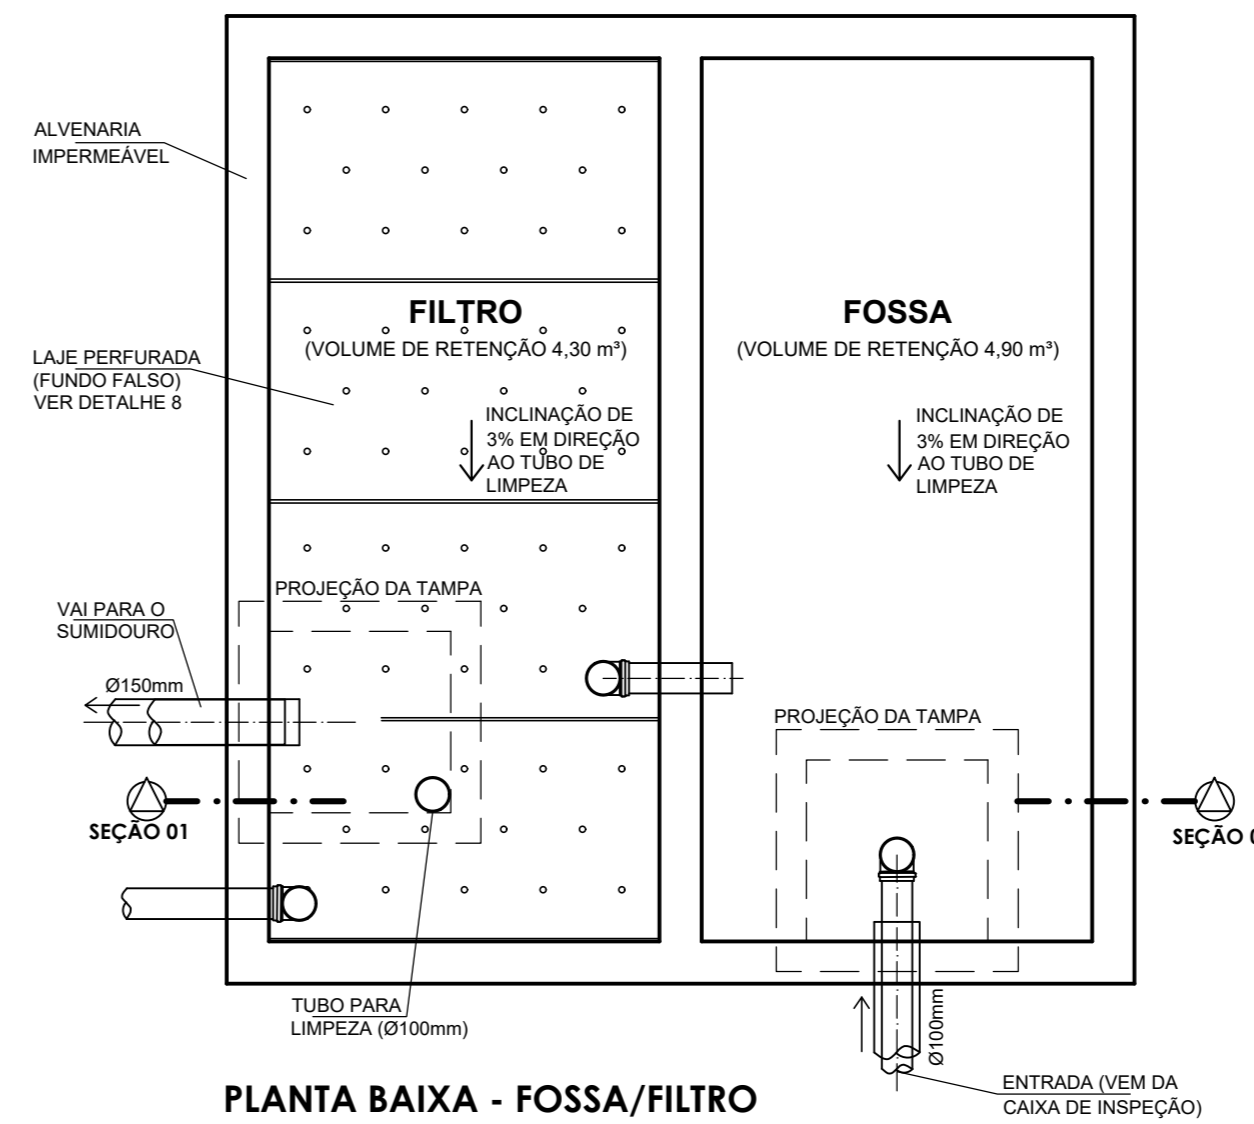


PLANTA BAIXA - FOSSA/FILTRO
ESQUEMA DE FUNCIONAMENTO
ESCALA 1/25

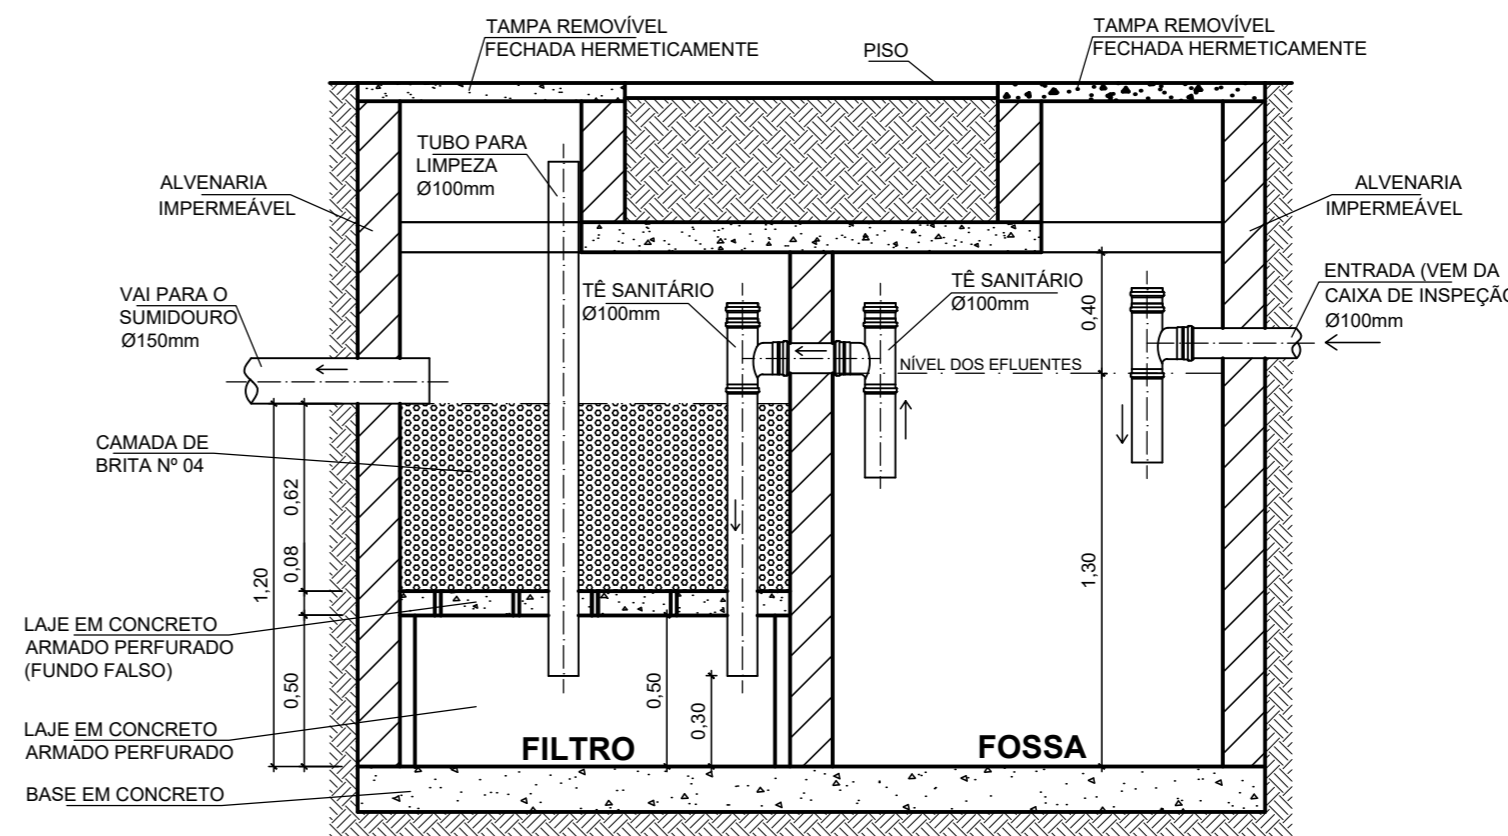


SEÇÃO 01 - FOSSA/FILTRO
ESQUEMA DE FUNCIONAMENTO
ESCALA 1/25

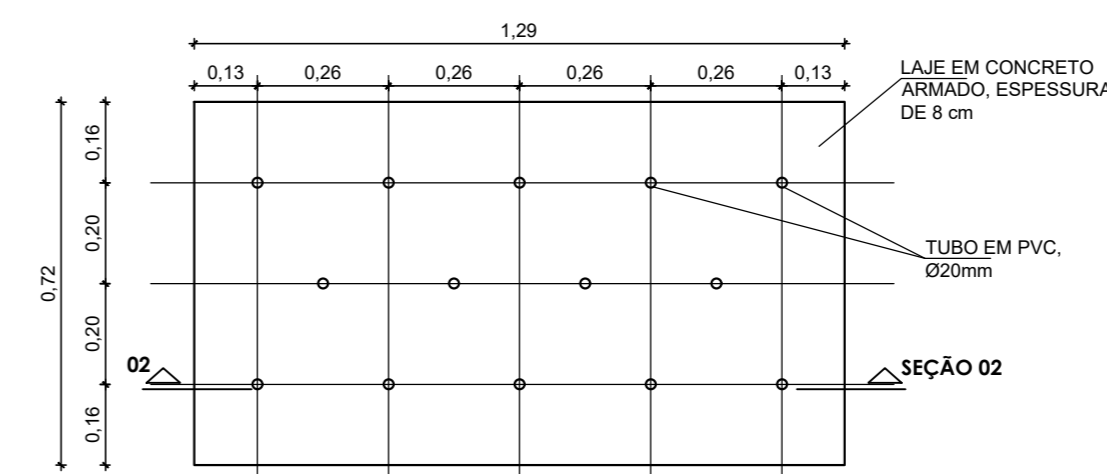


DETALHE 8
PLANTA BAIXA - LAJE PERFORADA
(FUNDO FALSO)
ESCALA 1/15

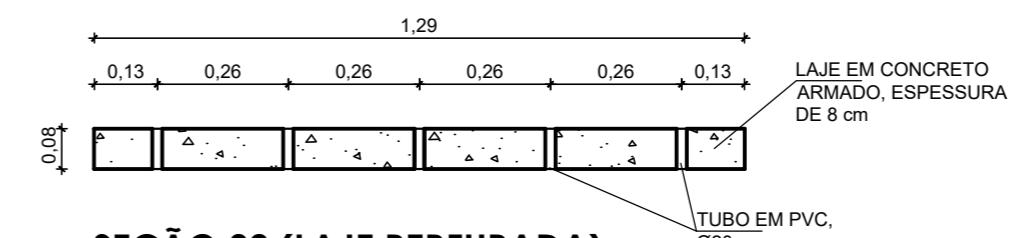


SEÇÃO 02 (LAJE PERFORADA)
ESCALA 1/15

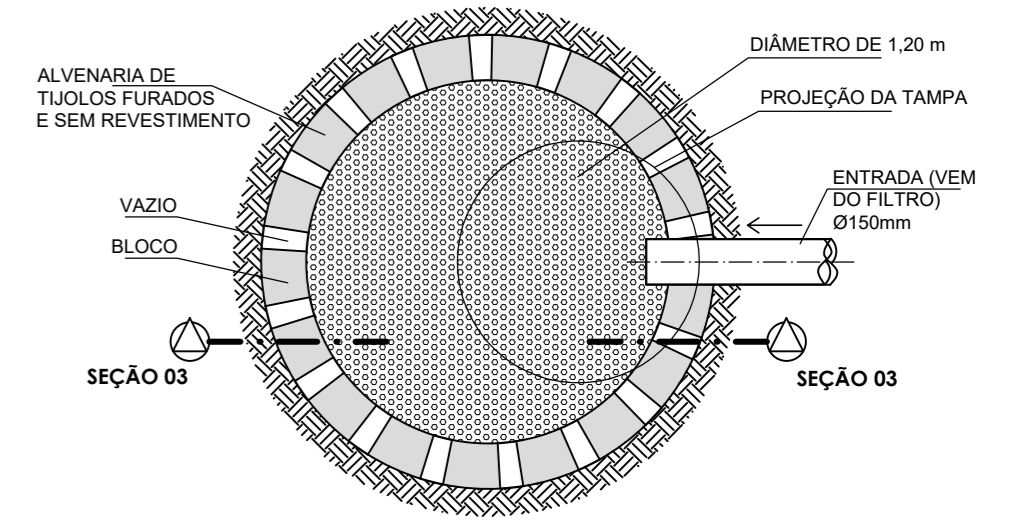

SUMIDOURO - PLANTA BAIXA
ESCALA 1/25

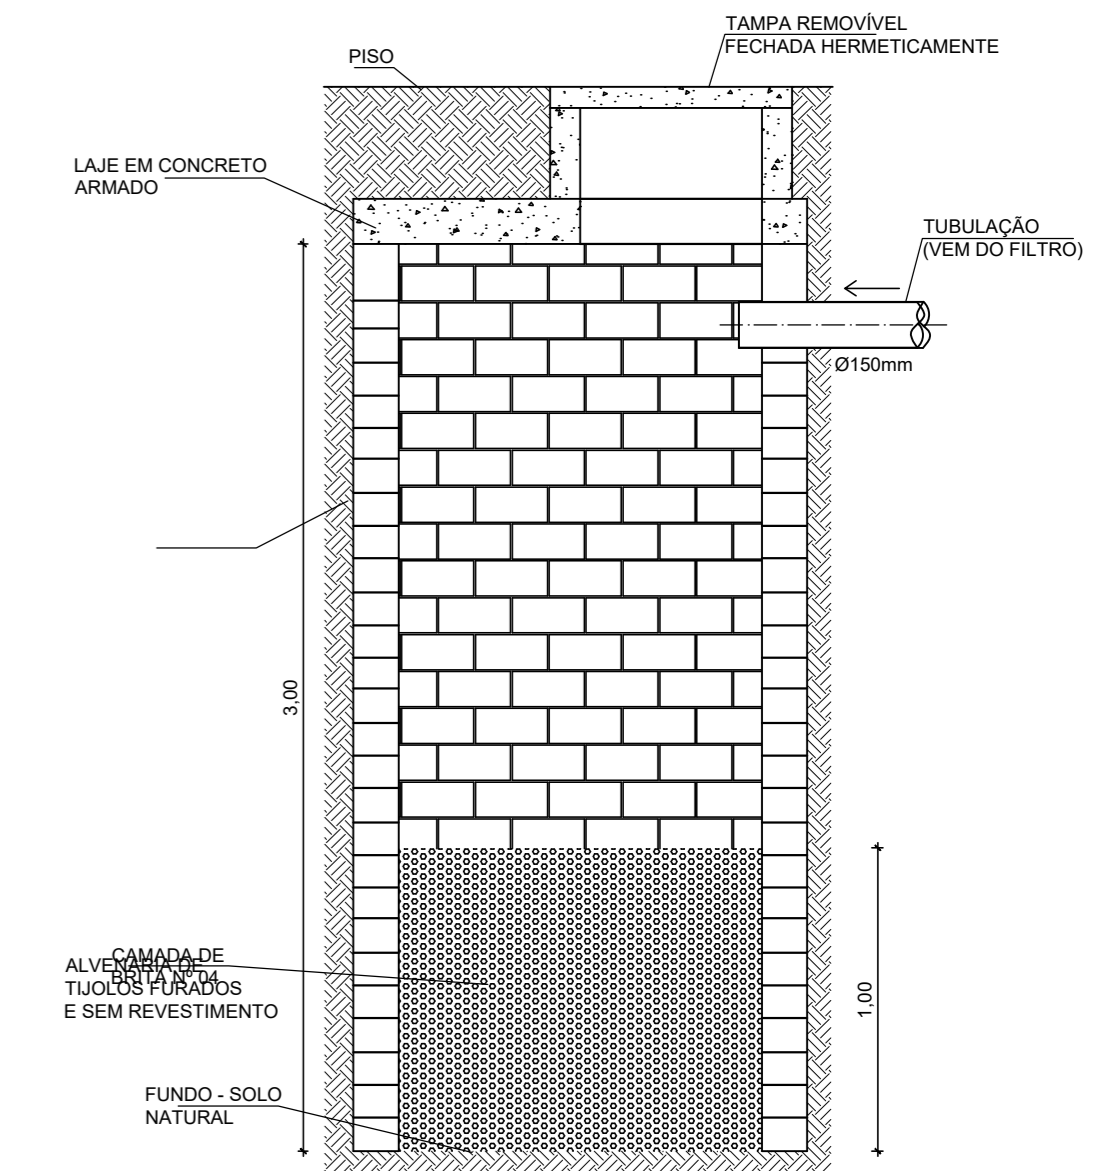

SUMIDOURO - SEÇÃO 03
ESCALA 1/25

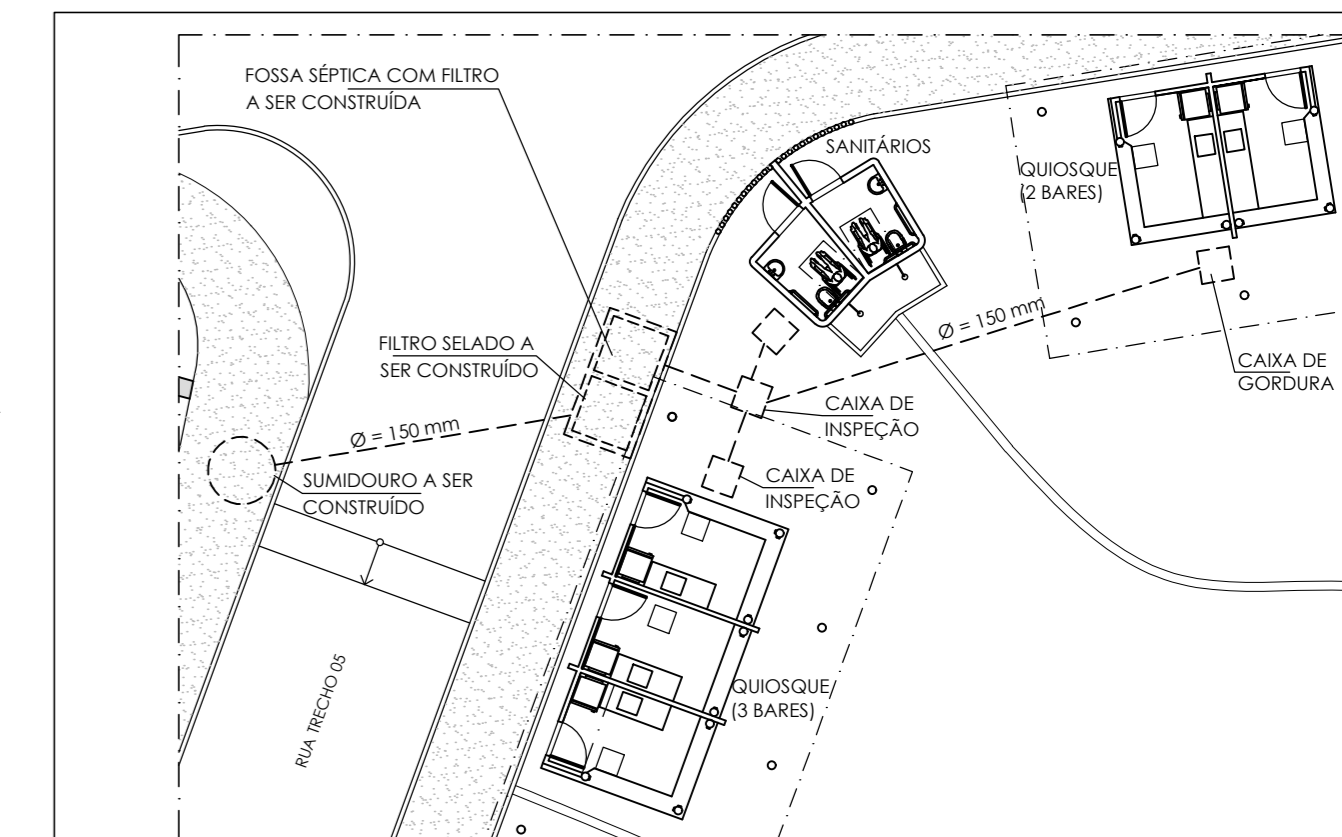

PLANTA CHAVE - ESQUEMA ESGOTAMENTO SANITÁRIO

REVISÃO		
Nº	DATA	MODIFICAÇÃO
03		
02		
01		
00	xx/xx/xxxx	Emissão inicial

<p>PREFEITURA MUNICIPAL DE SANTO AMARO SEINFRA - SECRETARIA MUNICIPAL DE INFRAESTRUTURA E DESENVOLVIMENTO URBANO</p>	<p>OBRA: REQUALIFICAÇÃO DA ORLA DE ITAPEMA</p> <p>ENDEREÇO: PRAIA DE ITAPEMA, SANTO AMARO/BA</p>
	<p>ASSUNTO: ESQUEMA DE CONSTRUÇÃO E FUNCIONAMENTO DE FOSSA SÉPTICA BIODIGESTORA</p>
<p>RESP. TÉCNICO: MARCUS VINÍCIUS DIAS (ARQUITETO CAU/BA A34034-0)</p>	<p>ESCALA: 15 1/50</p>
<p>GESTOR: ALESSANDRA GOMES</p>	<p>FOLHA</p>