
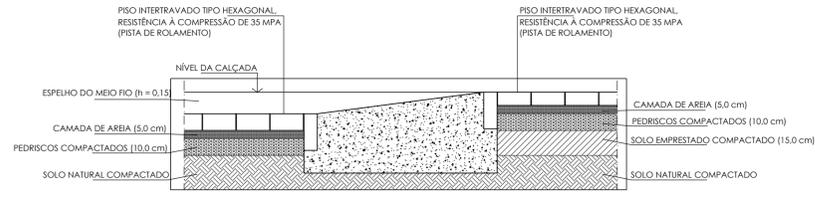


PLANTA BAIXA - PROJETO GEOMÉTRICO
ESCALA: 1/250

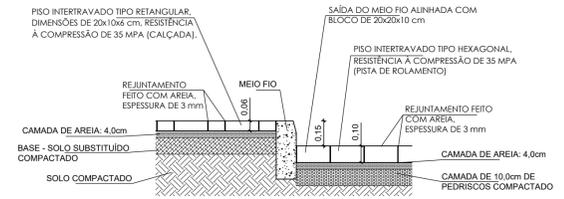

REVISÃO		
Nº	DATA	MODIFICAÇÃO
03		VISTO
02		
01		
00	xx/xx/xxxx	Emissão: Inicial

<p>PREFEITURA MUNICIPAL DE SANTO AMARO SEINFRA - SECRETARIA MUNICIPAL DE INFRAESTRUTURA E DESENVOLVIMENTO URBANO</p>	<p>REQUALIFICAÇÃO DA ORLA DE ITAPEMA</p>
	<p>ENDEREÇO: PRAIA DE ITAPEMA, SANTO AMARO/BA</p>
<p>ASSUNTO: PROJETO GEOMÉTRICO - PLANTA BAIXA</p>	
<p>RESP. TÉCNICO: MÂRCUS VINÍCIUS DIAS (ARQUITETO: CAU/BA 434034-D)</p>	<p>CORRESP. TÉCNICO: ALESSANDRA GOMES</p>
<p>ESCALA: 04 1/250</p>	