
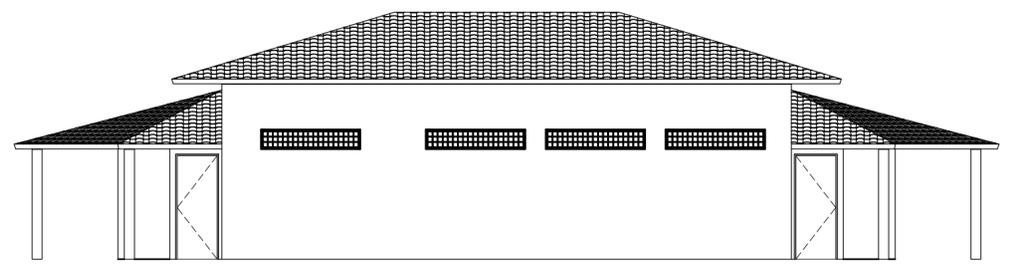
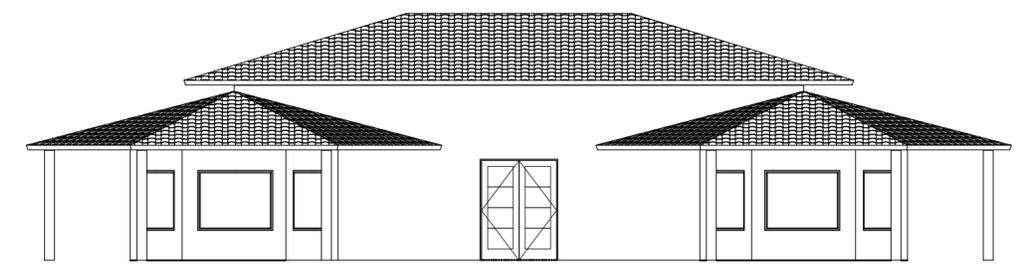


PLANTA BAIXA
MUSEU DA PRÉ-HISTÓRIA

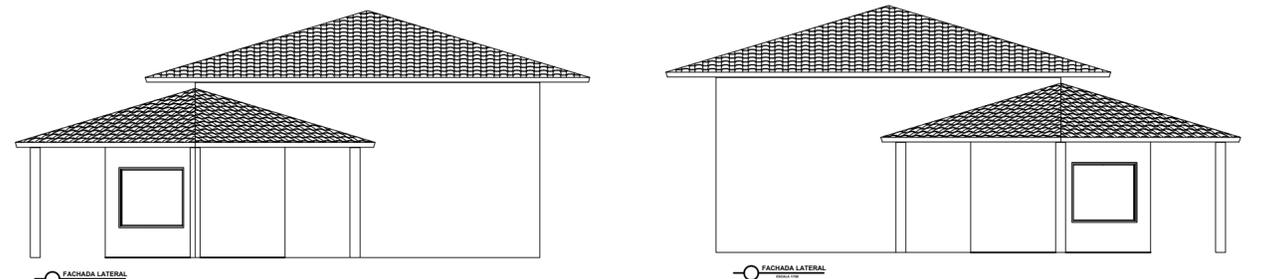

COORDENAÇÃO GERAL:

RESPONSÁVEL TÉCNICO: Eng.º Civil Victor Chaves Santana CREA 051484684-4

| REV | POR | DATA | DESCRIÇÃO |
|-----|-----|------|-----------|
| | | | |
| | | | |
| | | | |
| | | | |
| | | | |
| | | | |
| | | | |
| | | | |
| | | | |
| | | | |

Prefeitura Municipal de Nova Redenção
Governo da Reconstrução

PROJETO BÁSICO
REFORMA DA PRAÇA JOÃO DURVAL CARNEIRO E CONSTRUÇÃO DO MUSEU DA PRÉ-HISTÓRIA **07/07**

Museu da pré história URB

| | | | | |
|---|-----------------|---|---------------------------------------|---------------------|
| ENDEREÇO: PRAÇA JOÃO DURVAL CARNEIRO | DATA: SET/21 | ESCALA: 1/50 | DESENHISTA: VICTOR | SERVIÇO: PROJETO |
| MUNICÍPIO: NOVA REDENÇÃO | PROJETO: | DESENVOLVIMENTO: PREFEITURA MUNICIPAL DE NOVA REDENÇÃO | NOME DO ARQUIVO: PROJETO PRAÇA.DWG | |

ORGÃO:
P. M. DE NOVA REDENÇÃO

CLIENTE:
-

Assinatura: _____

RESPONSÁVEL TÉCNICO:
VICTOR CHAVES SANTANA
CREA:
051484684-4