


QUADRO DE ÁREAS

RUA AURORA	
EXTENSÃO DO PAVIMENTO	100 m
EXTENSÃO DE MEIO FIO	200 m
LARGURA DO PAVIMENTO	7 m
ÁREA DE PAVIMENTAÇÃO	700m ²
ÁREA DE CALÇADA 7cm	267 m ²
ÁREA DE RAMPA 7cm	33 m ²


CONVENÇÕES/PARÂMETROS PARA DRENAGEM SUPERFICIAL

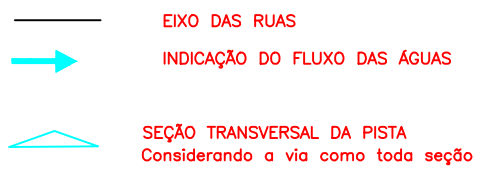


IT=(Inclinação transversal)=3%
n=0.014(Calçamento em paralelo)

VELOCIDADES ADMISSÍVEIS DE ESCOAMANTO

V_{máx} =< 4.50 m/s
V_{mín} >= 0.50 m/s

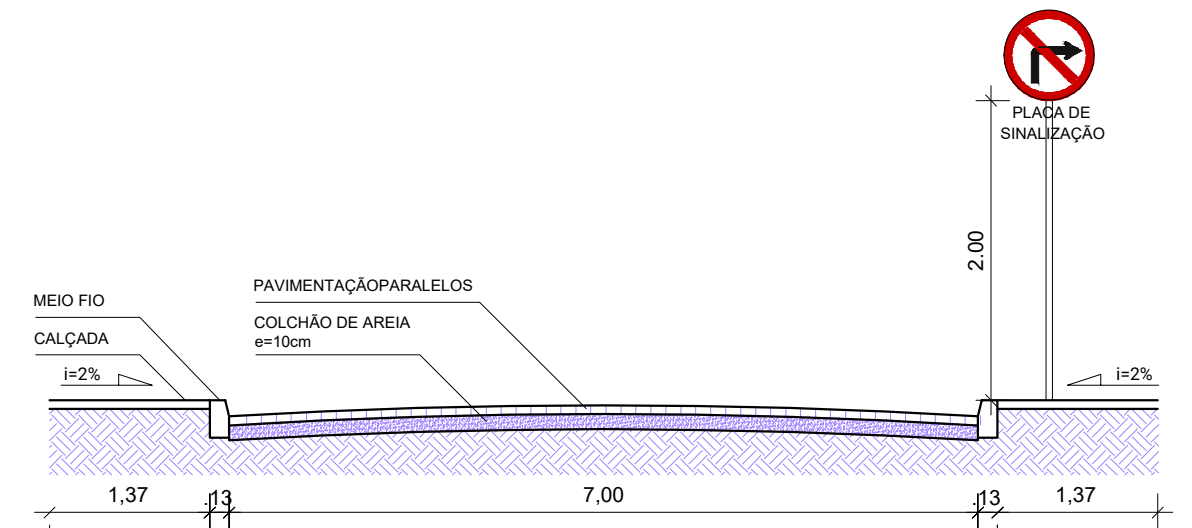

SEÇÃO TRANSVERSAL TIPO - AVENIDA PARAGUAÇU

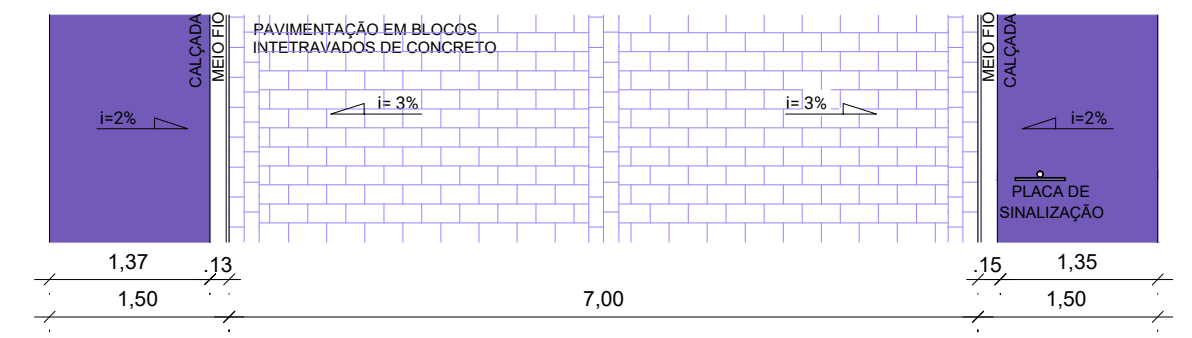

PLANTA BAIXA TIPO - AVENIDA PARAGUAÇU

Prefeitura Municipal de Nova Redenção
Governo da Reconstrução



PROJETO ASD
PROJETO DE PAVIMENTAÇÃO E DRENAGEM **04/08**

PAVIMENTAÇÃO E DRENAGEM ENG

ENDEREÇO: AVENIDA PARAGUAÇU	DATA: MAR/22	ESCALA: 1/1000	DESENHISTA: VICTOR	SERVIÇO: PROJETO
MUNICÍPIO: NOVA REDENÇÃO	PROJETO:	DESENVOLVIMENTO: PREFEITURA MUNICIPAL DE NOVA REDENÇÃO	NOME DO ARQUIVO: PROJETO BÁSICO.DWG	
ORGÃO: P. M. DE NOVA REDENÇÃO			CLIENTE: -	
Assinatura:			RESPONSÁVEL TÉCNICO: VICTOR CHAVES SANTANA CREA: 051484684-4	