



PLANTA BAIXA  
ESC.: 1:25

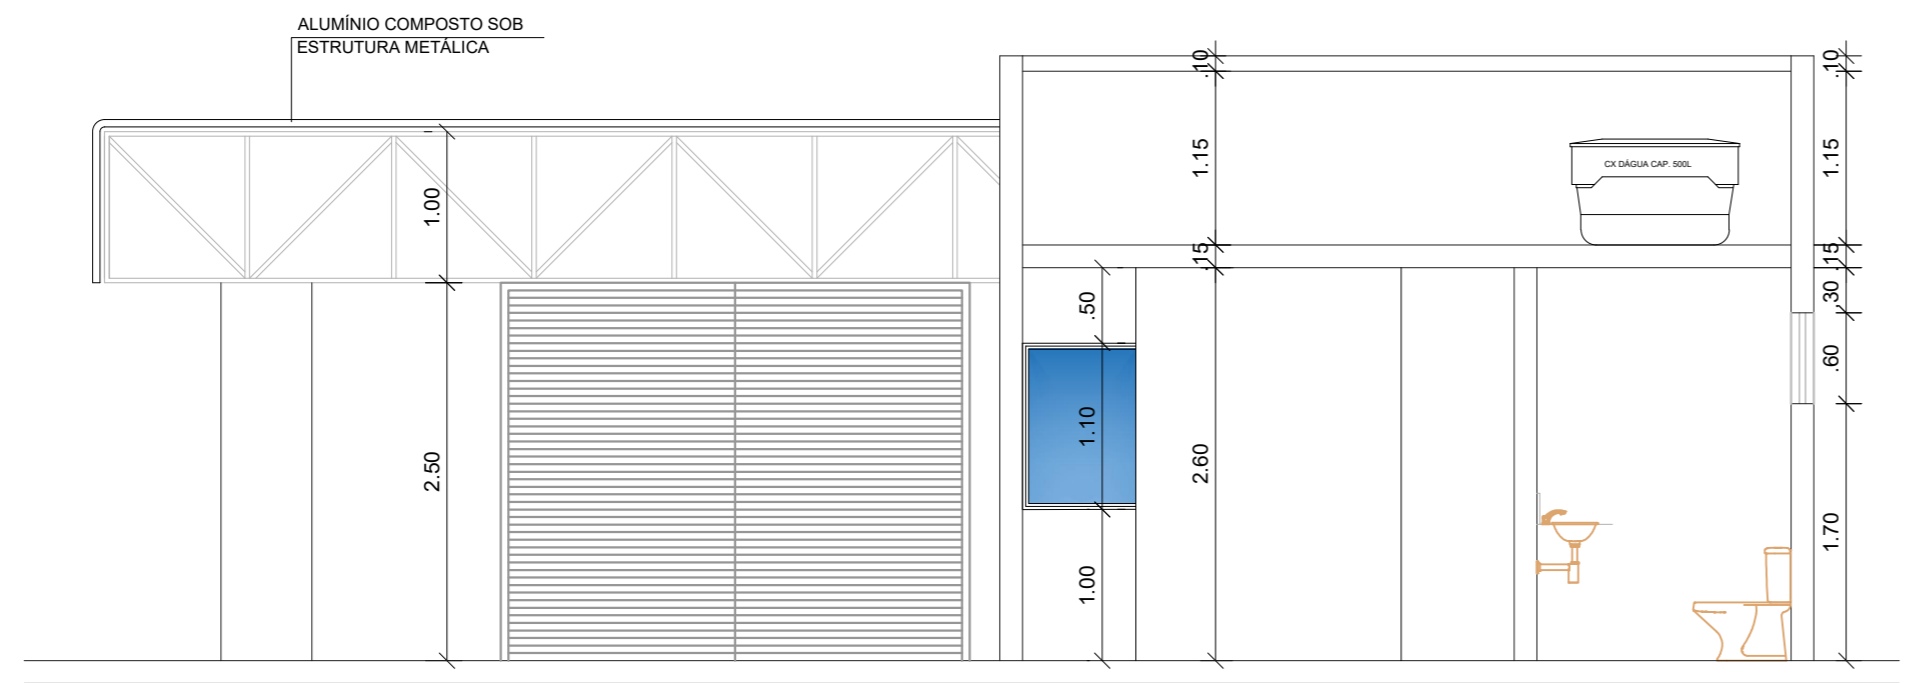

CORTE  
ESC.: 1:25

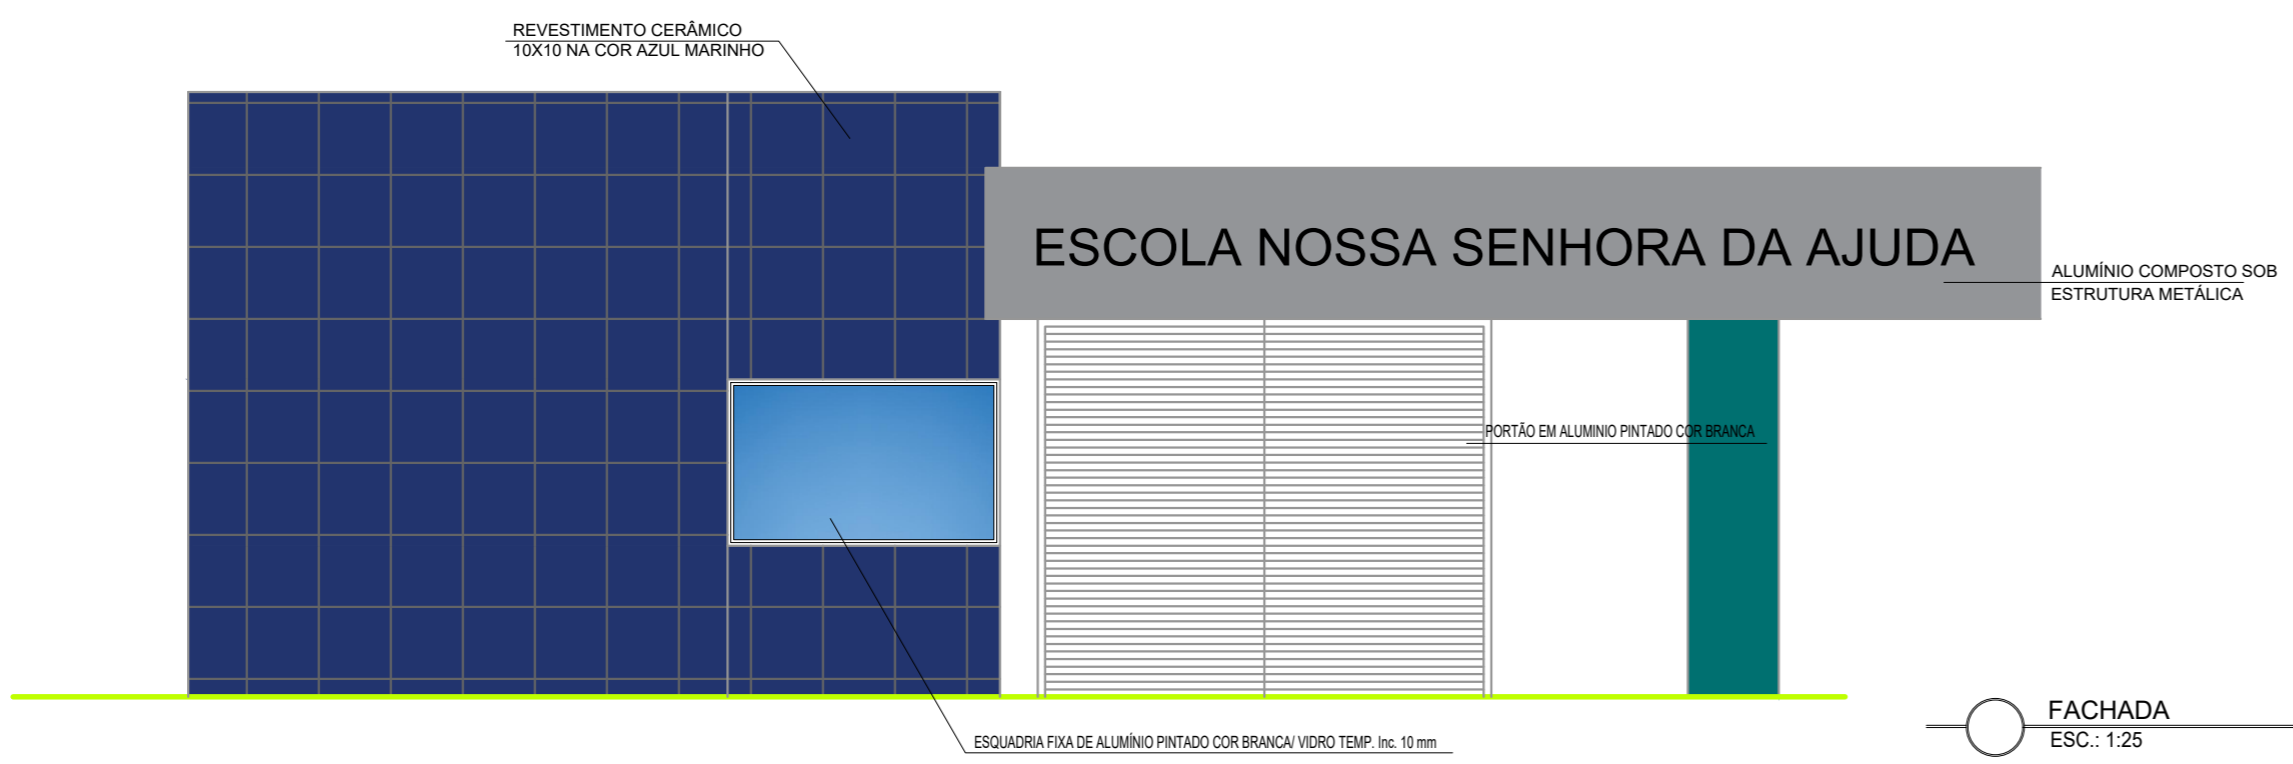

FACHADA  
ESC.: 1:25

OBSERVAÇÕES

DISCRIMINAÇÃO		
ÁREA DO TERRENO		9377.89 m²
ÁREA TOTAL GUARITA		7.62 m²
IO:	IU:	IP:

ESPECIFICAÇÕES DE MATERIAIS - CONVENÇÕES

LEGENDA		MATERIAIS
PISO	①	PISO EM CERÂMICA (20x20)cm, NA COR BRANCA
PAREDE	⚠	PAREDE REVESTIDA EM CERÂMICA (20x20) cm, NA COR BRANCA, ATÉ h=1.80m. ACIMA PINTURA EM TINTA LÁTEX
	⚠	PAREDE PINTADA COM TINTA 100% ACRÍLICA, SOBRE MASSA ÚNICA
FORRO	②	LAJE APARENTE, PINTADA COM TINTA LATEX PVA, NA COR BRANCA, SOBRE MASSA ÚNICA.

ESPECIFICAÇÕES ESQUADRIAS

LEGENDA	TAMANHO	MATERIAIS	TIPO	QUANTIDADE
P1	0.70x2.10	PORTA EM MADEIRA SEMI-OCA, PINTADA DE BRANCO	DE ABRIR	02
E1	1.50x1.10	ESQUADRIA FIXA DE ALUMÍNIO COM VIDRO FANTASIA e=5 mm, H= INCOLOR.	FIXO	01
E2	0.75x1.10	ESQUADRIA FIXA DE ALUMÍNIO COM VIDRO FANTASIA e=5 mm, H= INCOLOR.	FIXO	02
E3	1.00x0.60	ESQUADRIA DE ALUMÍNIO COM VIDRO FANTASIA e=5 mm, H=1.70 INCOLOR.	BASCULANTE	01

REVISÃO	DESCRIÇÃO	DATA	DESENHO	VERIF.	APROV.
02	EMIÇÃO INICIAL	ABRIL/2022	FERNANDA	FERNANDA	JORGE
01	EMIÇÃO INICIAL	SET/2019	JULIE	FERNANDA	JORGE

**OBSERVAÇÕES:**  
 MEDIDAS EM METRO.  
 TODAS AS MEDIDAS E QUANTIDADES SEVERÃO SER CONFERIDAS NA OBRA ANTES DE QUALQUER PROCEDIMENTO DE FABRICAÇÃO.  
 DIREITOS AUTORAIS RESERVADOS: ESTE PROJETO NÃO PODERÁ SER REPRODUZIDO OU MODIFICADO (TOTAL OU EM PARTES) SEM A EXPRESSA AUTORIZAÇÃO DOS AUTORES.

**UPB** **UNIÃO DOS MUNICÍPIOS DA BAHIA**  
 COORDENAÇÃO DE ENGENHARIA E ARQUITETURA

PREFEITURA  
**PREFEITURA MUNICIPAL DE TEODORO SAMPAIO**

GESTÃO  
**JOSÉ ALVES DA CRUZ**

*Fernanda Magalhães*  
 Arquiteta e Urbanista  
 CAU A131300-2

PROJETO  
**ESCOLA BARÃO DO BOM JARDIM**

PRANCHA  
**GUARITA**  
 PLANTA BAIXA, CORTE E FACHADA

ARQUITETO FERNANDA MAGALHÃES	CAU A131300-2	DESENHO JULIE OLIVEIRA	FOLHA
DATA ABRIL/2022	NÚMERO DE PROJETO ARQ-923/22	PROJETO REFERÊNCIA	<b>07/10</b>
ESCALA 1/50			