




**PLANTA BAIXA**  
ESCALA:1/500

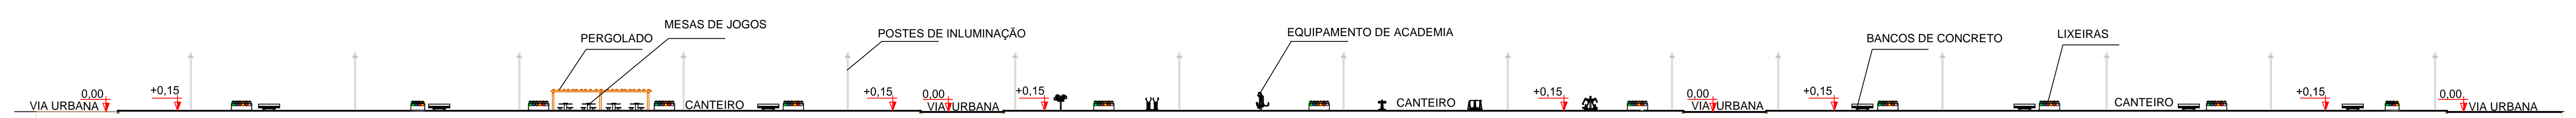

**CORTE LONGITUDINAL**  
ESCALA:1/400

QUADRO DE QUANTITATIVOS	
BANCOS	
CONCRETO PRÉ-MOLDADO Com encosto e pintura	5 un
LIXEIRAS	
CONJUNTO COM 6 LIXEIRAS PLÁSTICAS E SUPORTE METÁLICO 50 litros cada	5 un
MEIO-FIO	
TIPO GUIA PRÉ-MOLDADA DE CONCRETO 13x15x30x100 cm	325.65 m
PINTURA	
PISO DE CONCRETO Cor Azul	68.03 m <sup>2</sup>
Cor Vermelho	618.34 m <sup>2</sup>
PISOS	
PISO DE CONCRETO Espessura de 7 cm	686.37 m <sup>2</sup>

\* ÁREA TOTAL DA URBANIZAÇÃO = 735.01 M<sup>2</sup>

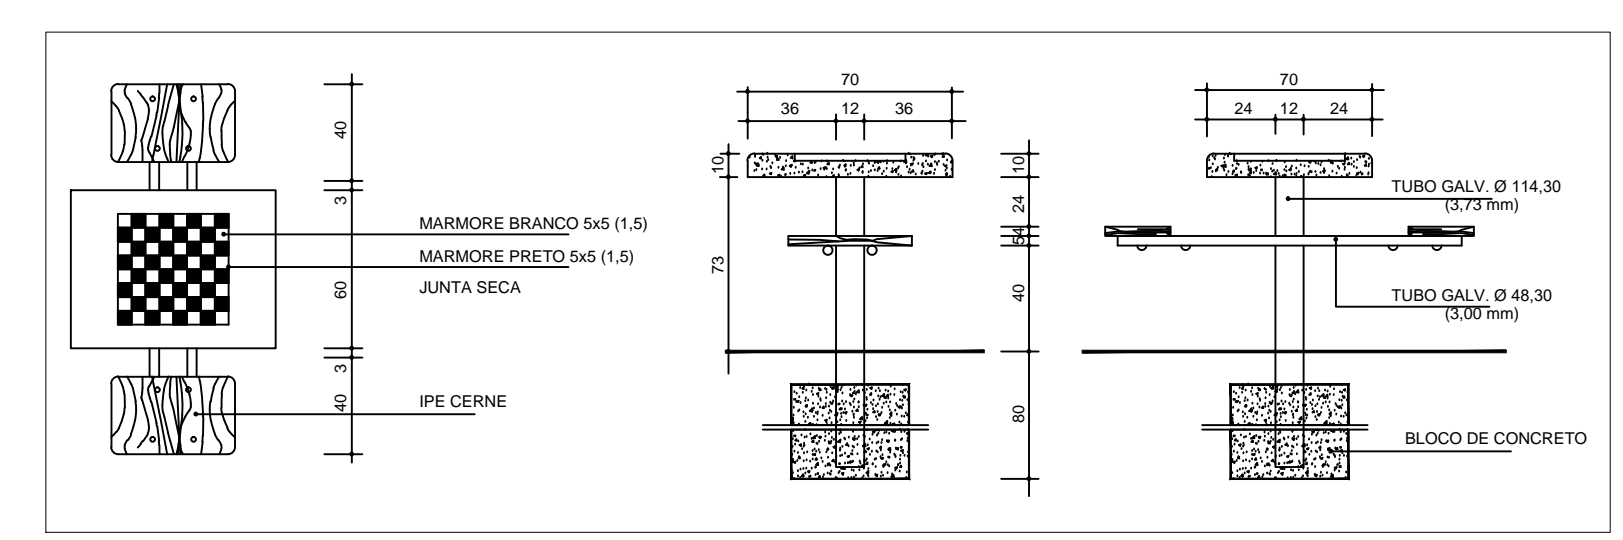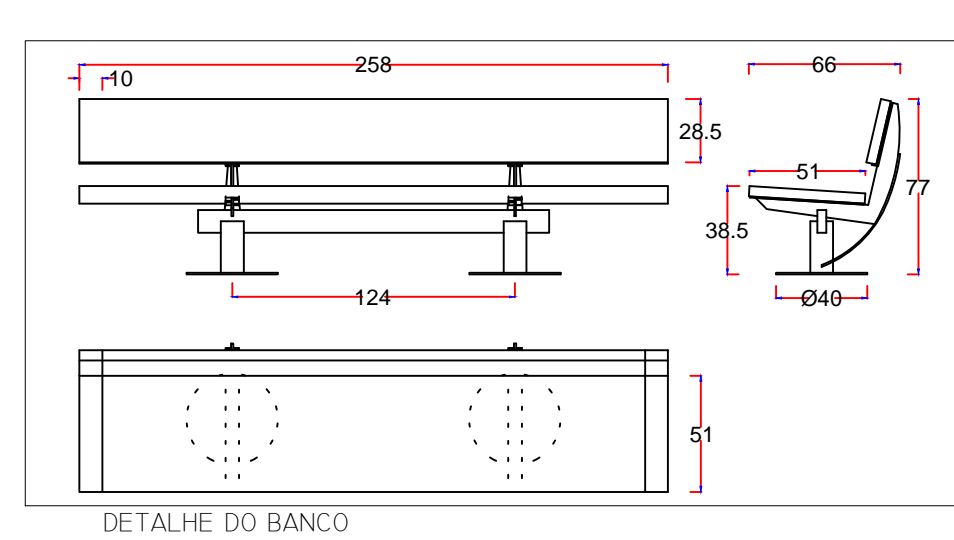

PROJETO: URBANIZAÇÃO DA RUA PÉRICLES COELHO

LOCAL: SEDE CAFARNAUM - BA

PROPRIETÁRIO: PREFEITURA MUNICIPAL DE CAFARNAUM

RESPONSÁVEL TÉCNICO:

ENG. CIVIL: MÁRCIO ANTÔNIO MESSIAS DA SILVA  
CREA-BA Nº 26.291 / D

FOLHA: PAV - 02 ESCALAS: INDICADA DESENHOS: PAVIMENTAÇÃO E CORTE DATA: MARÇO/2022 EIXO: 1 ESTACAS: 1