



PLANTA BAIXA - PERGOLADO
ESCALA: 1/50


PLANTA COBERTURA - PERGOLADO
ESCALA: 1/50

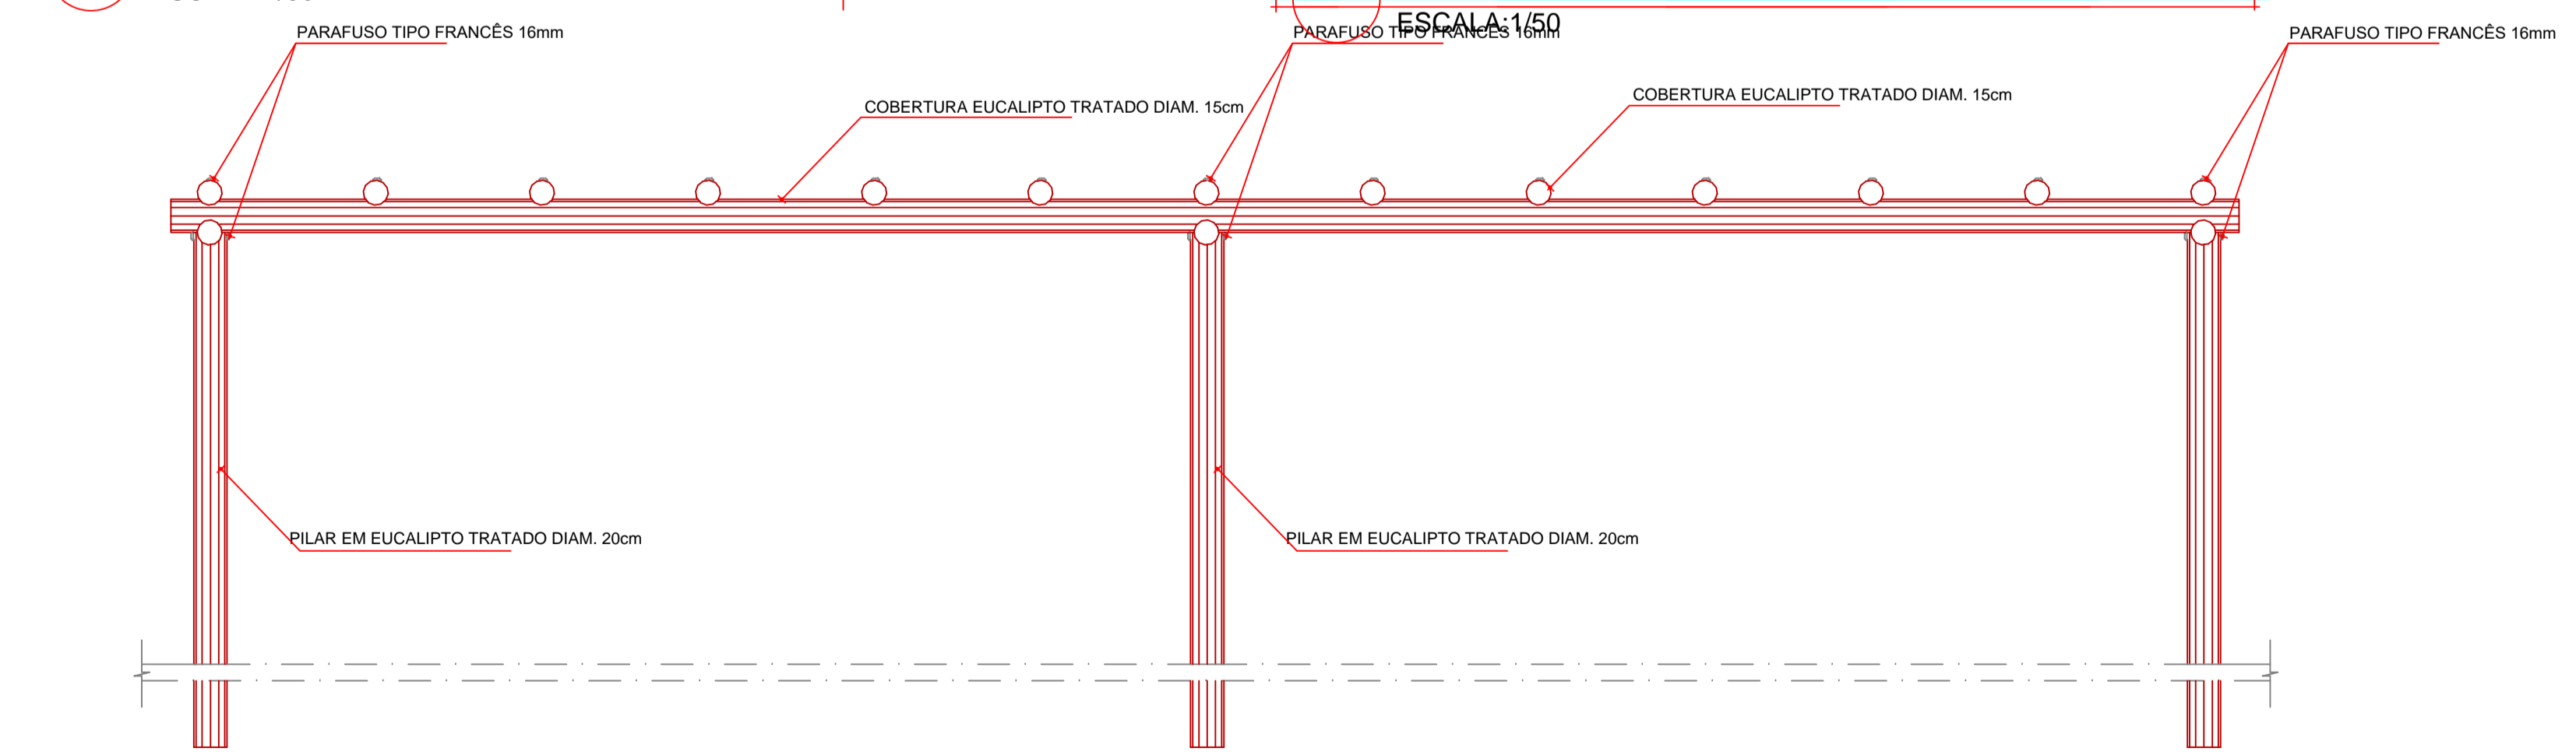

VISTA FRONTAL - PERGOLADO
ESCALA: 1/50

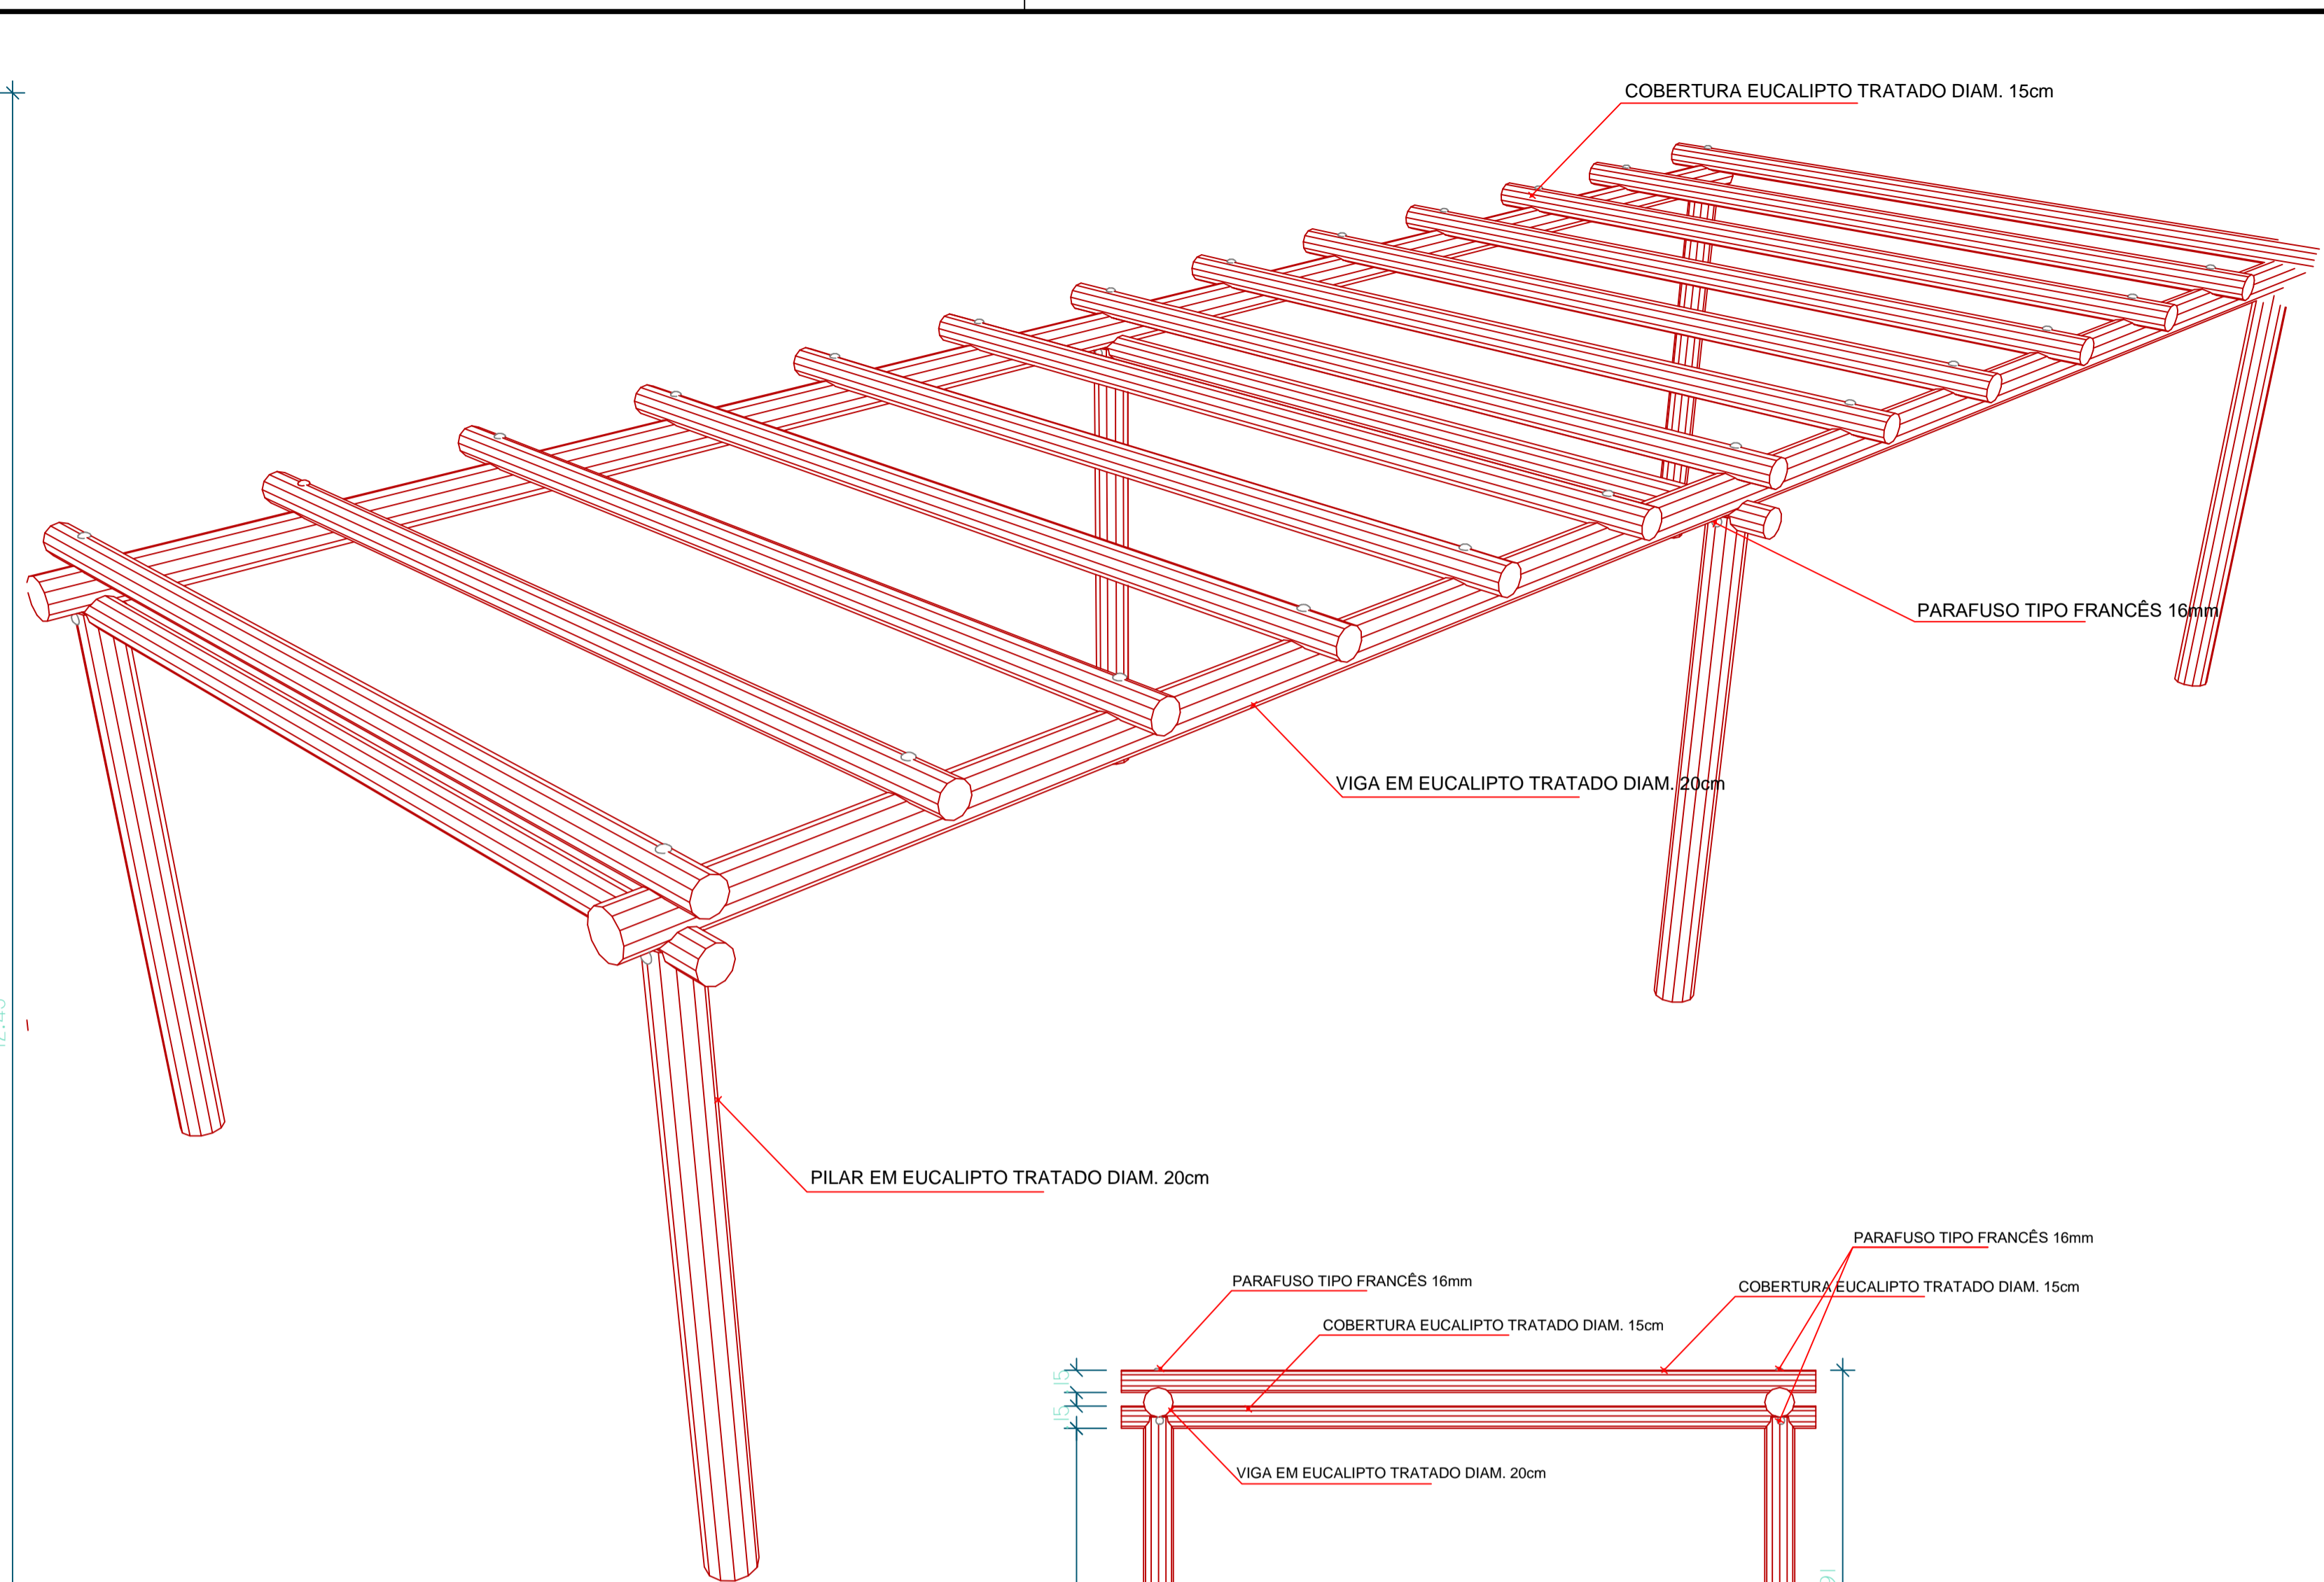

PERSPECTIVA - PERGOLADO

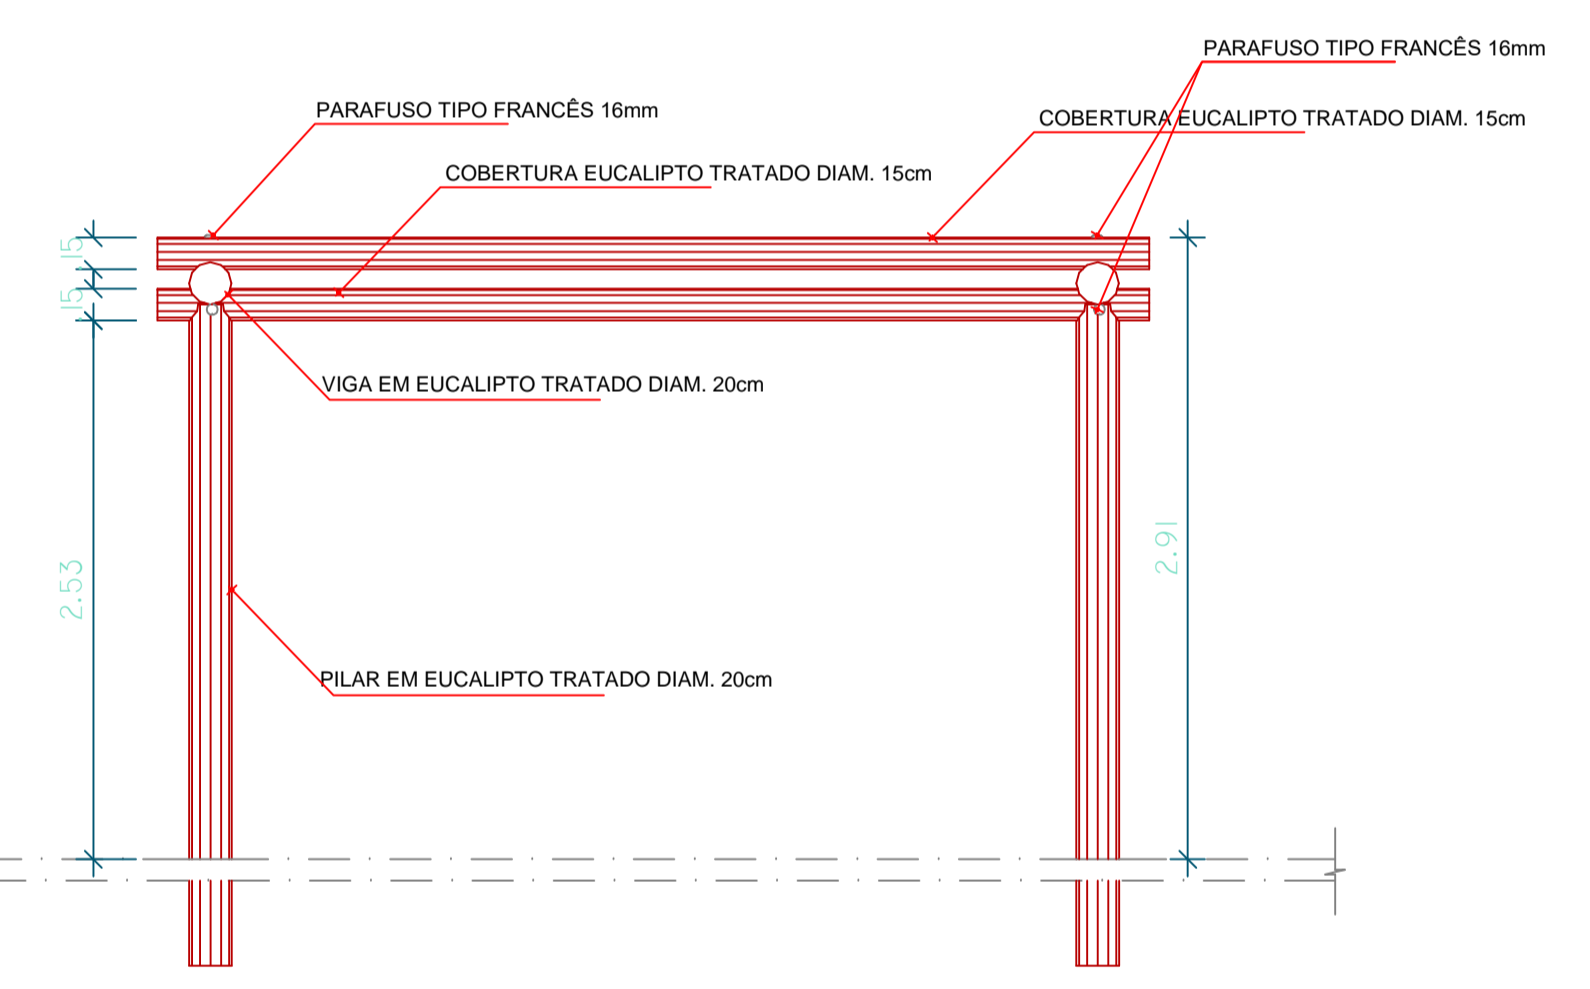

QUADRO ESTRUTURAL - PERGOLADO					
ELEMENTO	ÁREA (m ²)	QUANT. (un)	COMP. (m)	COMP.TOTAL(m)	QUANT. (m ³)
PILAR EM EUCALIPTO	0,03	6	3,10	18,60	0,58
VIGA EM EUCALIPTO	0,03	2	12,45	24,90	0,78
TERÇA EM EUCALIPTO	0,02	16	3,50	56,00	0,99
TOTAL GERAL					2,36

VISTA FUNDOS - PERGOLADO
ESCALA: 1/50

NOTAS

- AS COTAS PREVALECEM SOBRE O DESENHO.
- QUALQUER DÚVIDA OU ALTERAÇÃO CONSULTAR PREVIAMENTE O SETOR DE PROJETOS NA SECRETARIA DE INFRAESTRUTURA
- COTAS EM METROS.
- CONFERIR MEDIDAS NO LOCAL

PROJETO: URBANIZAÇÃO DA AVENIDA ACM

LOCAL: DISTRITO DE CANAL
CAFARNAUM-BA

PROPRIETÁRIO: PREFEITURA MUNICIPAL DE CAFARNAUM



RESPONSÁVEL TÉCNICO:
Marcio Ant

ENGº CIVIL: MÁRCIO ANTÔNIO MESSIAS DA SILVA
CREA-BA Nº 26.291 / D

FOLHA: PLB - 06	ESCALAS: INDICADA	DESENHOS: PLANTA BAIXA, PERSPECTIVA E VISTAS	DATA: MARÇO/2022	EIXO:	ESTACAS:
---------------------------	----------------------	---	---------------------	-------	----------