



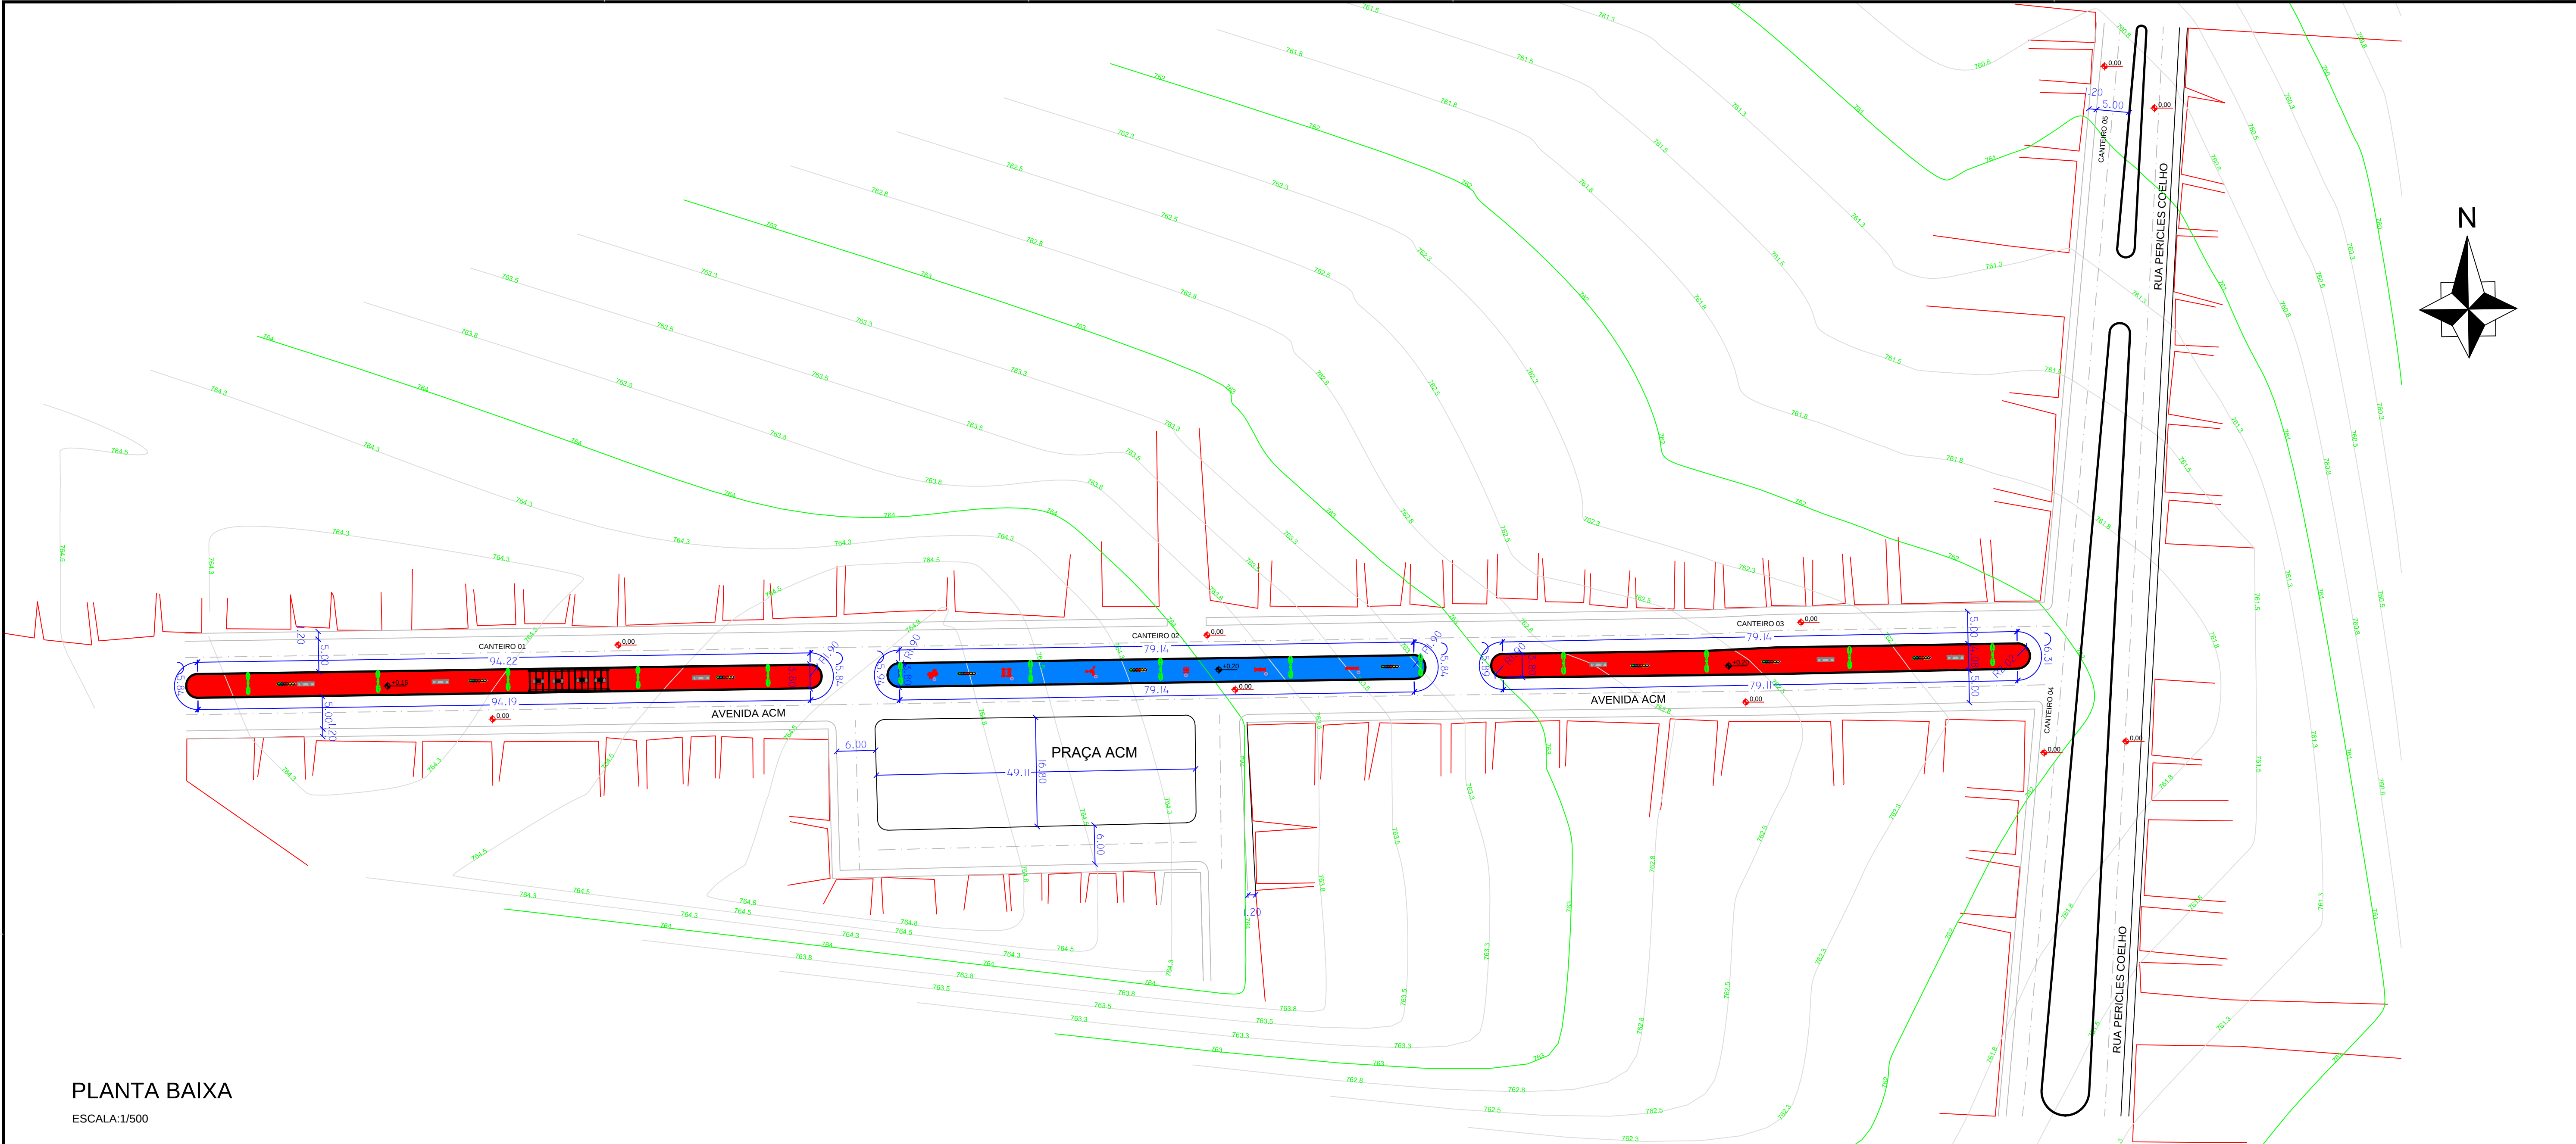



PLANTA BAIXA
ESCALA:1/500

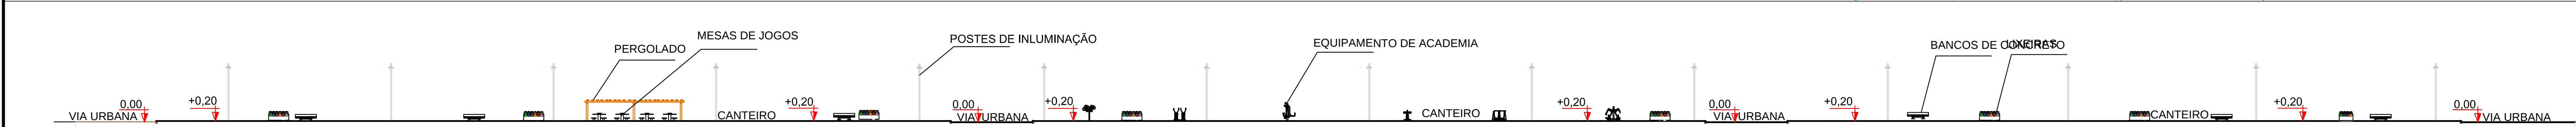

CORTE LONGITUDINAL
ESCALA:1/400

QUADRO DE QUANTITATIVOS	
ACADEMIA AO AR LIVRE	
EQUIPAMENTOS	
Abdominal duplo	1 un
Elíptico mecânico	1 un
Leg press duplo	1 un
Paralela dupla	1 un
Simulador de caminhada duplo	1 un
Surf duplo	1 un
BANCOS	
CONCRETO PRÉ-MOLDADO	
Com encosto e pintura	6 un
LIXEIRAS	
CONJUNTO COM 6 LIXEIRAS PLÁSTICAS E SUPORTE METÁLICO	
50 litros cada	9 un
MEIO-FIO	
TIPO GUIA PRÉ-MOLDADA DE CONCRETO	
13x15x30x100 cm	540.92 m
MESA DE DOMINÓ	
CONCRETO PRÉ-MOLDADO	
Conjunto com 1 mesa e 4 bancos	4 un
PERGOLADO	
MADEIRA	
350x1245 cm	43.58 m²
PINTURA	
PISO DE CONCRETO	
Cor Azul	286.57 m²
Cor Vermelho	642.90 m²
PISOS	
PISO DE CONCRETO	
Espessura de 7 cm	929.47 m²

* ÁREA TOTAL DA URBANIZAÇÃO = 1010.40 M²

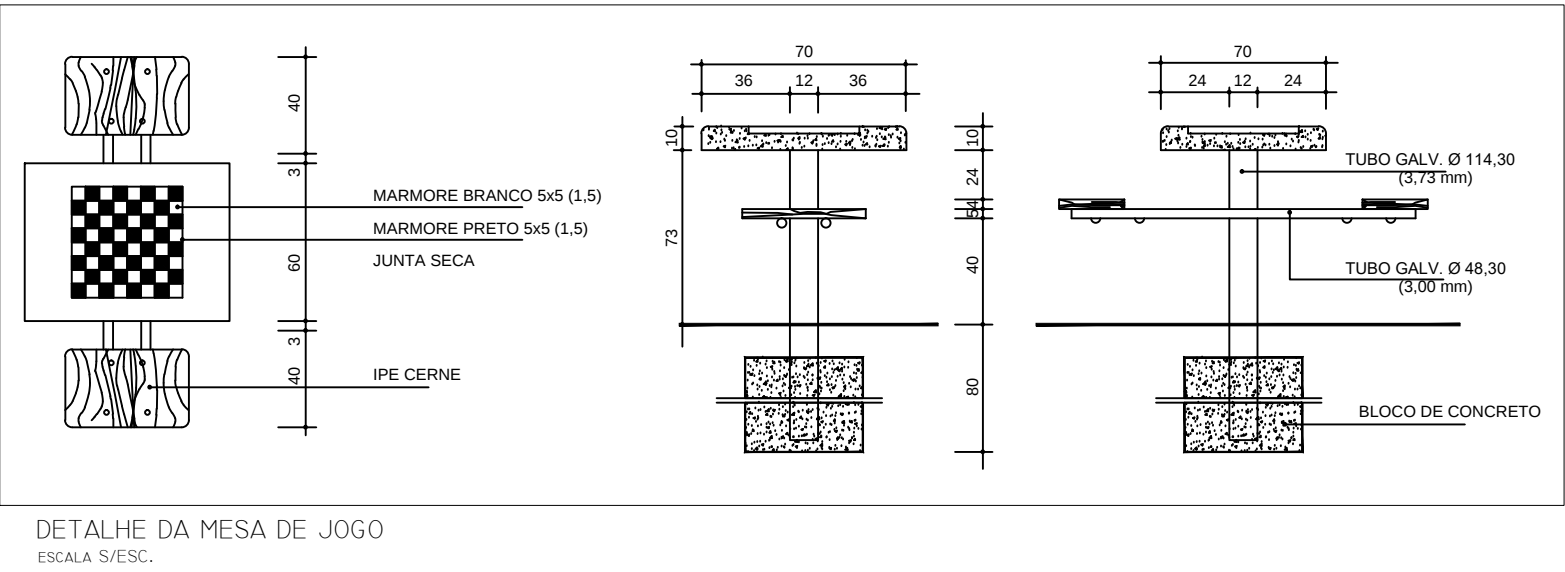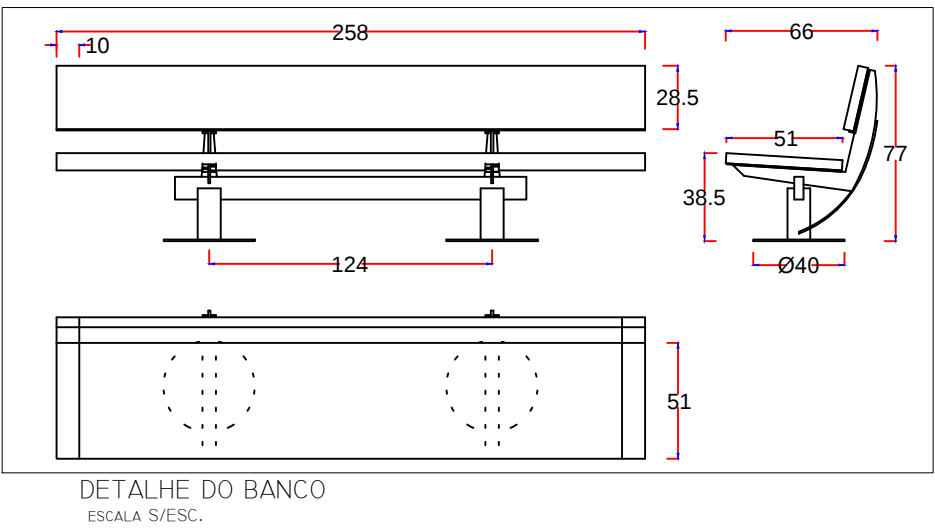

PROJETO: URBANIZAÇÃO DA AVENIDA ACM

LOCAL: SEDE
CAFARNAUM - BA

PROPRIETÁRIO: PREFEITURA MUNICIPAL DE CAFARNAUM



RESPONSÁVEL TÉCNICO: *Marcio Antonio Messias da Silva*

ENGº CIVIL: MÁRCIO ANTÔNIO MESSIAS DA SILVA
CREA-BA Nº 26.291 / D

FOLHA: PAV - 01

ESCALAS: DESENHOS: INDICADA

PAVIMENTAÇÃO E CORTE

DATA: MARÇO/2022

EIXO: ESTACAS: