




PLANTA BAIXA - PRAÇA
ESCALA 1/100

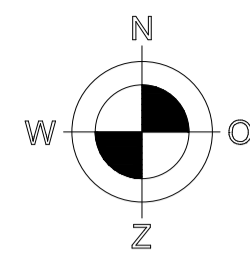

CORTE A-A
ESCALA 1/150


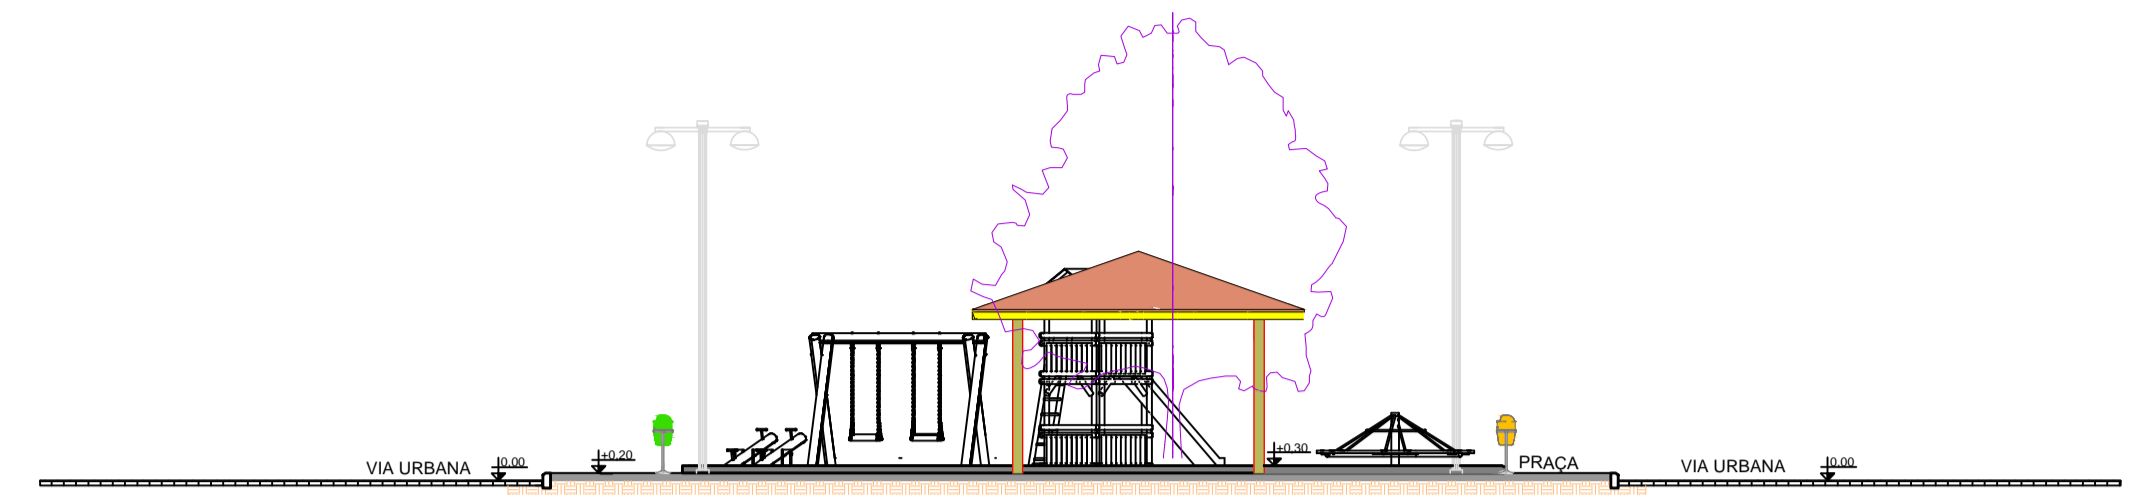


CORTE B-B
ESCALA 1/150

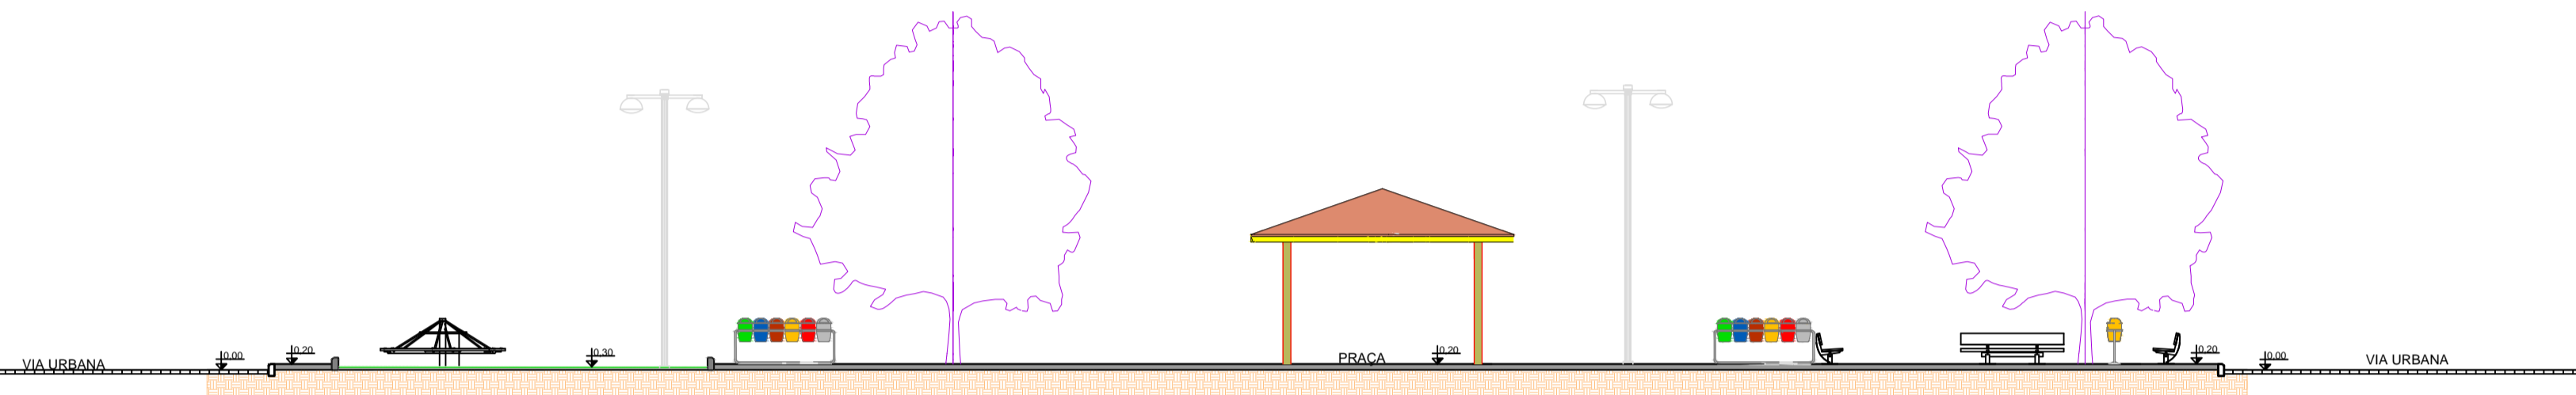

QUADRO DE QUANTITATIVOS	
ÁRVORES	
IPÊ Roxo	3 un
BANCOS	
CONCRETO PRÉ-MOLDADO Com encosto e pintura	6 un
LIXEIRAS	
CONJUNTO COM 6 LIXEIRAS PLÁSTICAS E SUPORTE METÁLICO 50 litros cada	4 un
MEIO-FIO	
TIPO GUIA PRÉ-MOLDADA DE CONCRETO 13x15x30x100 cm	217.89 m
MESA DE DOMINÓ	
CONCRETO PRÉ-MOLDADO Conjunto com 1 mesa e 4 bancos	4 un
PARQUE INFANTIL	
BRINQUEDOS	
Balanço duplo	1 un
Gargorra dupla	1 un
Gira-gira (carrossel)	1 un
Play aventura	1 un
PINTURA	
PISO DE CONCRETO Cor Azul	90.33 m ²
Cor Marrom	88.42 m ²
PISOS	
GRAMA SINTÉTICA 42 mm	167.66 m ²
PISO DE CONCRETO Espessura de 7 cm	378.35 m ²
INTERTRAVADO DE CONCRETO COLORIDO 20x10x6 cm - Vermelho	444.21 m ²
TÁTIL DE CONCRETO 25x25x2 cm - Alerta	3.94 m ²
25x25x2 cm - Direcional	42.00 m ²
RAMPAS	
ACESSIBILIDADE Modelo padrão conforme detalhe	5 un

* ÁREA TOTAL DA PRAÇA = 1031.96 M²

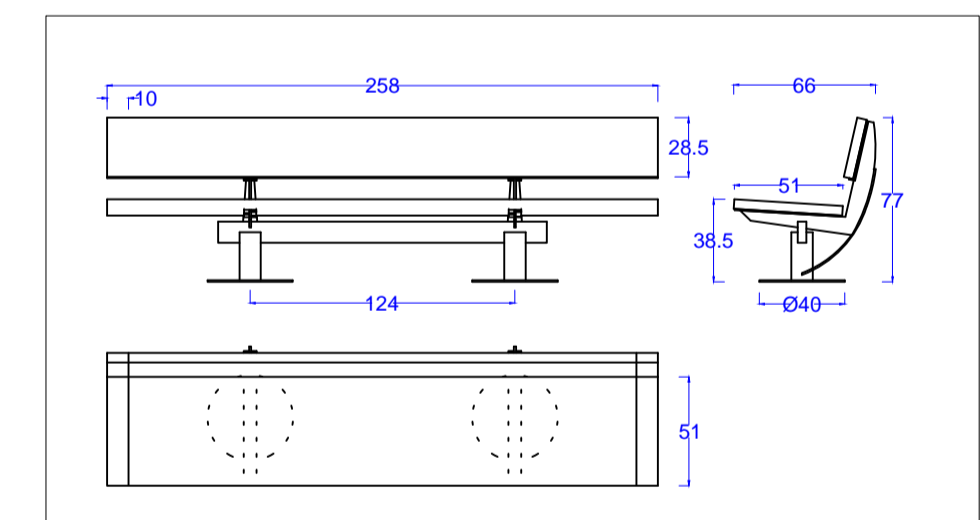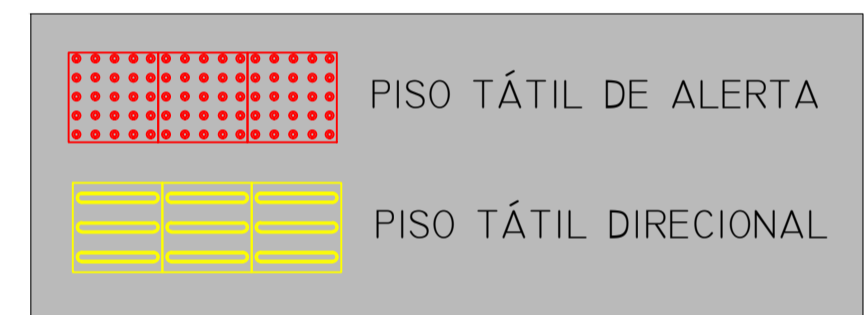

PROJETO: REVITALIZAÇÃO DA PRAÇA DO COMÉRCIO

LOCAL: DISTRITO DE CANAL
CAFARNAUM-BA

PROPRIETÁRIO: PREFEITURA MUNICIPAL DE CAFARNAUM



RESPONSÁVEL TÉCNICO:
Messias

ENGº CIVIL: MÁRCIO ANTÔNIO MESSIAS DA SILVA
CREA-BA Nº 26.291 / D

FOLHA: PAG - 04 ESCALAS: INDICADA DESENHOS: PAGINAÇÃO DE PISO DATA: MARÇO/2022 EIXO: ESTACAS: