




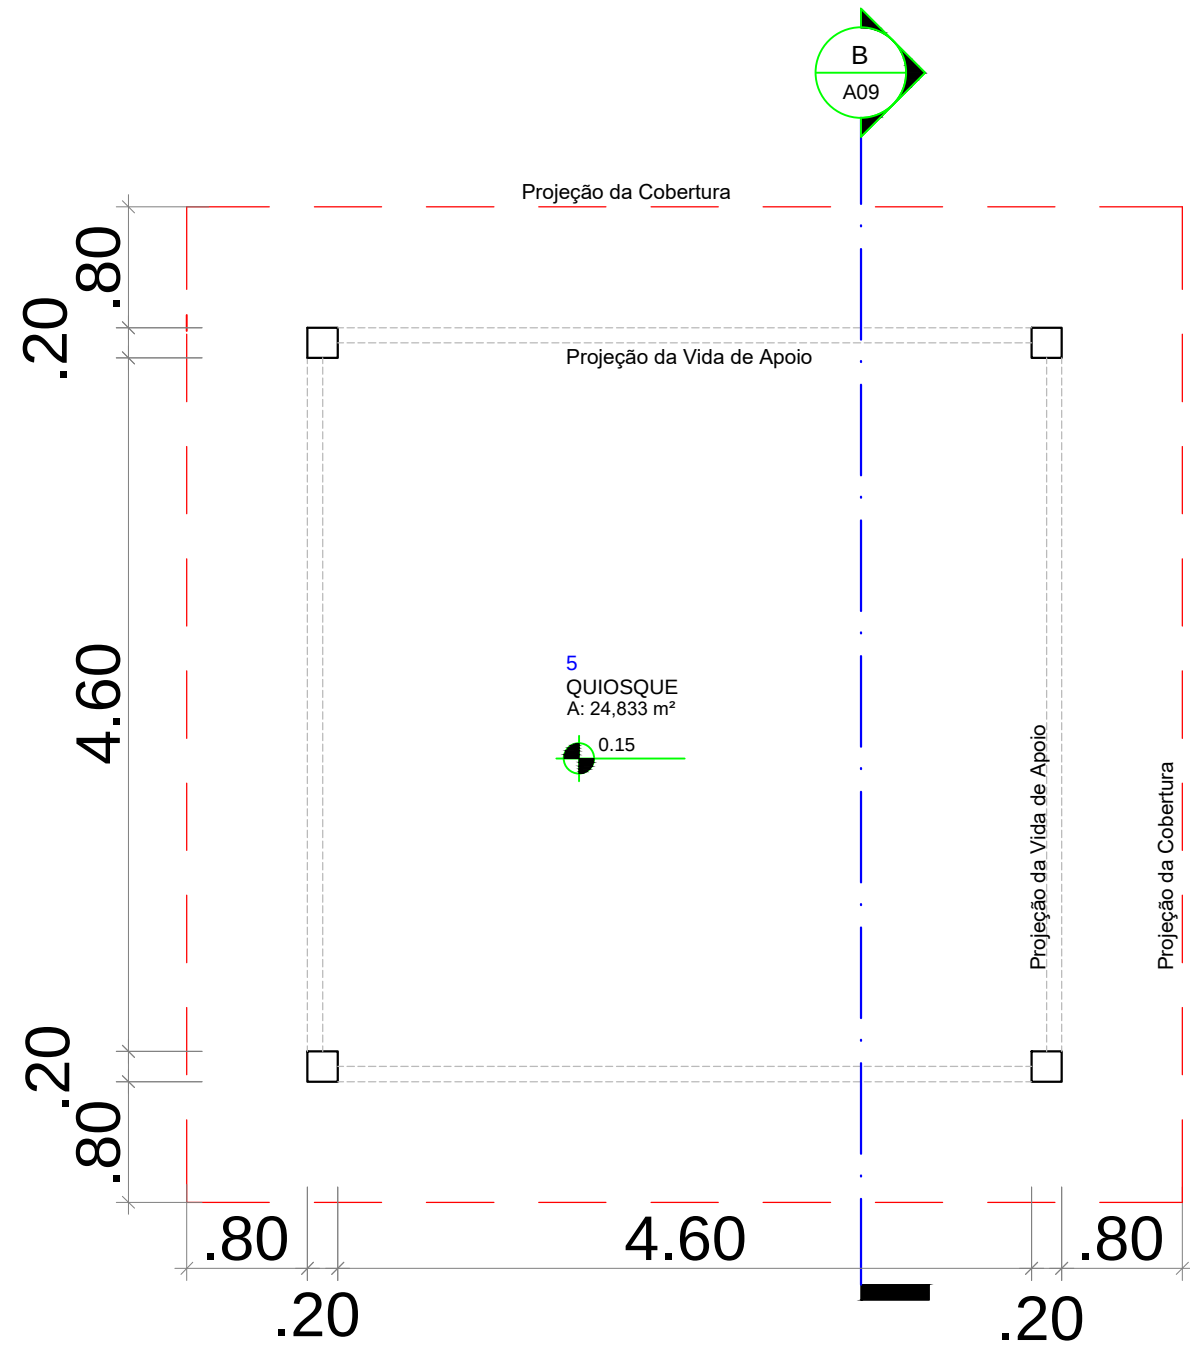


1 PLANTA BAIXA
ESCALA 1:50

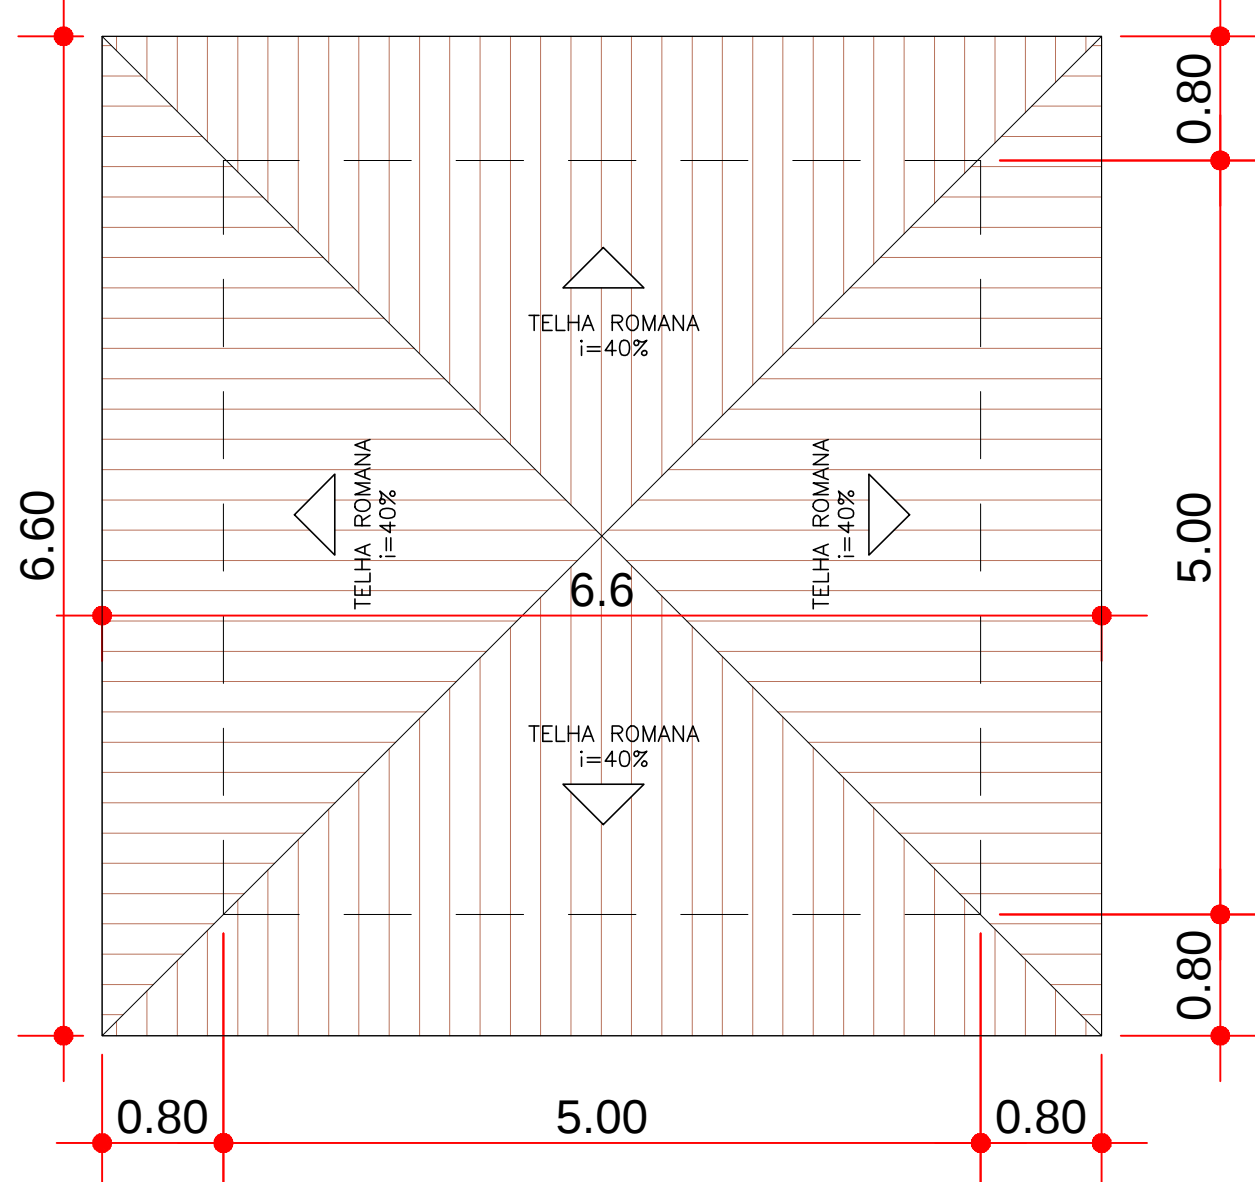


2 PLANTA DE COBERTURA
ESCALA 1:50

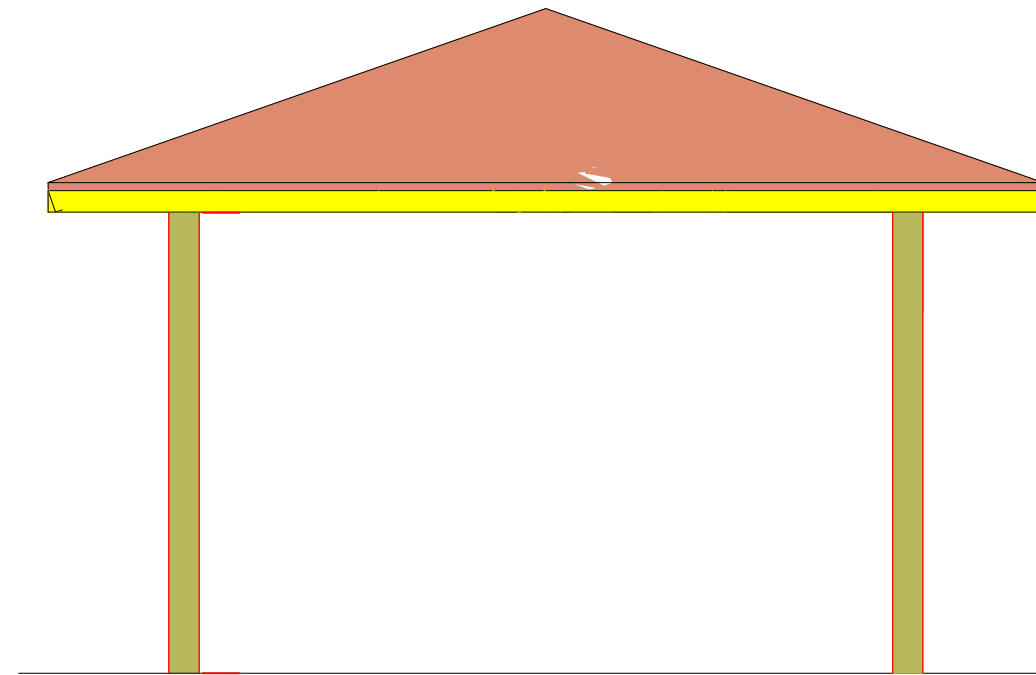

3 ELEVACÃO - E1
ESCALA 1:50

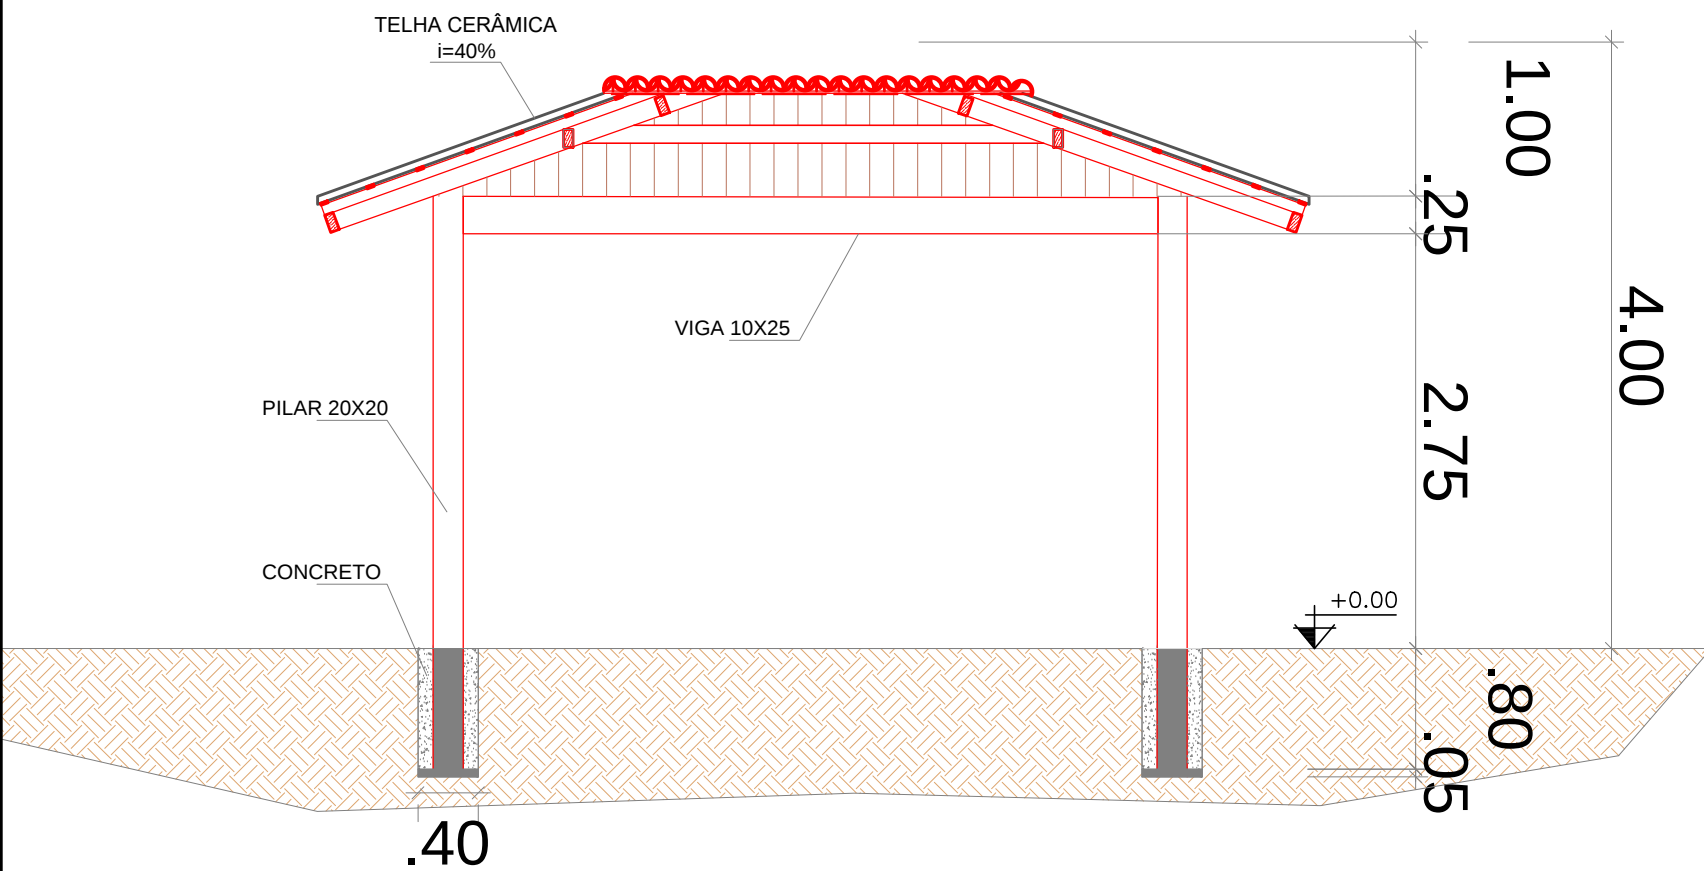

4 CORTE AB
ESCALA 1:50

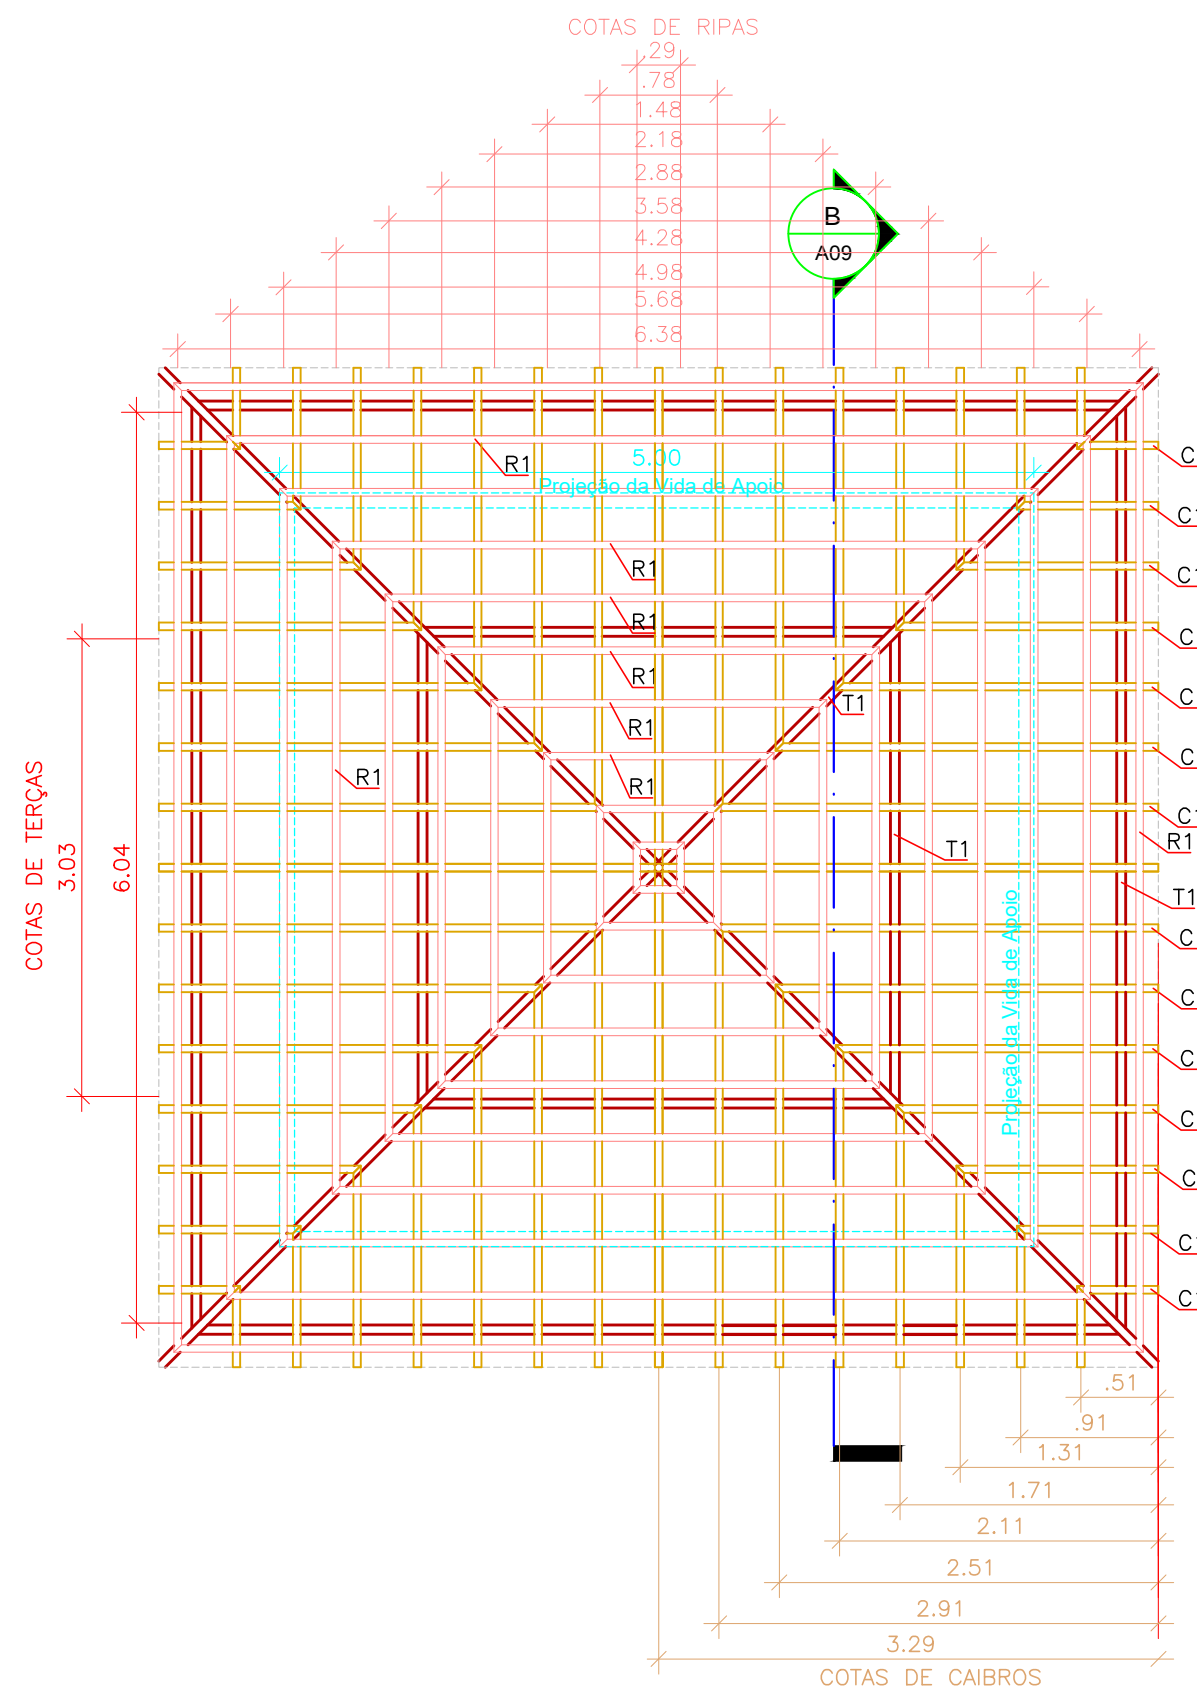

5 PLANTA DE MADEIRAMENTO
ESCALA 1:50

QUADRO ESTRUTURAL - MADEIRAMENTO DO TELHADO							
ELEMENTO	MATERIAL	CÓDIGO	SEÇÃO (cm)	COMP. UNIT. (cm)	QUANT. (un)	COMP. TOTAL (m)	ÁREA DE IMUNIZAÇÃO (m²)
VIGA DE APOIO	MADEIRA	V1	10x25	5.00	4	20.00	14.00
TOTAL						20.00	14.00
PILARES	MADEIRA	P1	20x20	3.80	4	15.20	12.16
TOTAL						15.20	12.16
TERÇAS	MADEIRA	T1	6x12	4.70	4	18.80	6.77
				3.03	4	12.12	4.36
				6.04	4	24.16	8.70
TOTAL						55.08	19.83
CAIBROS	MADEIRA	C1	5x7	3.29	4	13.16	3.16
				2.91	8	23.28	5.59
				2.51	8	20.08	4.82
				2.11	8	16.88	4.05
				1.71	8	13.68	3.28
				1.31	8	10.48	2.52
				.91	8	7.28	1.75
				.51	8	4.08	0.98
TOTAL						108.92	26.15
RIPAS	MADEIRA	R1	5x1.5	.29	4	1.16	0.15
				.78	4	3.12	0.40
				1.48	4	5.92	0.77
				2.18	4	8.72	1.13
				2.88	4	11.52	1.50
				3.58	4	14.32	1.86
				4.28	4	17.12	2.23
				4.98	4	19.92	2.59
				5.68	4	22.72	2.95
				6.38	4	25.52	3.32
TOTAL						130.04	16.90
TOTAL GERAL						329.24	89.04

PROJETO: REVITALIZAÇÃO DA PRAÇA ACM

LOCAL: DISTRITO DE CANAL
CAFARNAUM-BA

PROPRIETÁRIO: PREFEITURA MUNICIPAL DE CAFARNAUM



PREFEITURA DE
CAFARNAUM

FOLHA:
PLB - 01

RESPONSÁVEL TÉCNICO:

Marcio Antonio Messias da Silva

ENGº CIVIL: MÁRCIO ANTÔNIO MESSIAS DA SILVA
CREA-BA Nº 26.291 / D

ESCALAS:

DESENHOS:

DATA:

EIXO:

ESTACAS:

INDICADA

PLANTA BAIXA E CORTE

MARÇO/2022