



4 Corte B-B
ESCALA 1/100

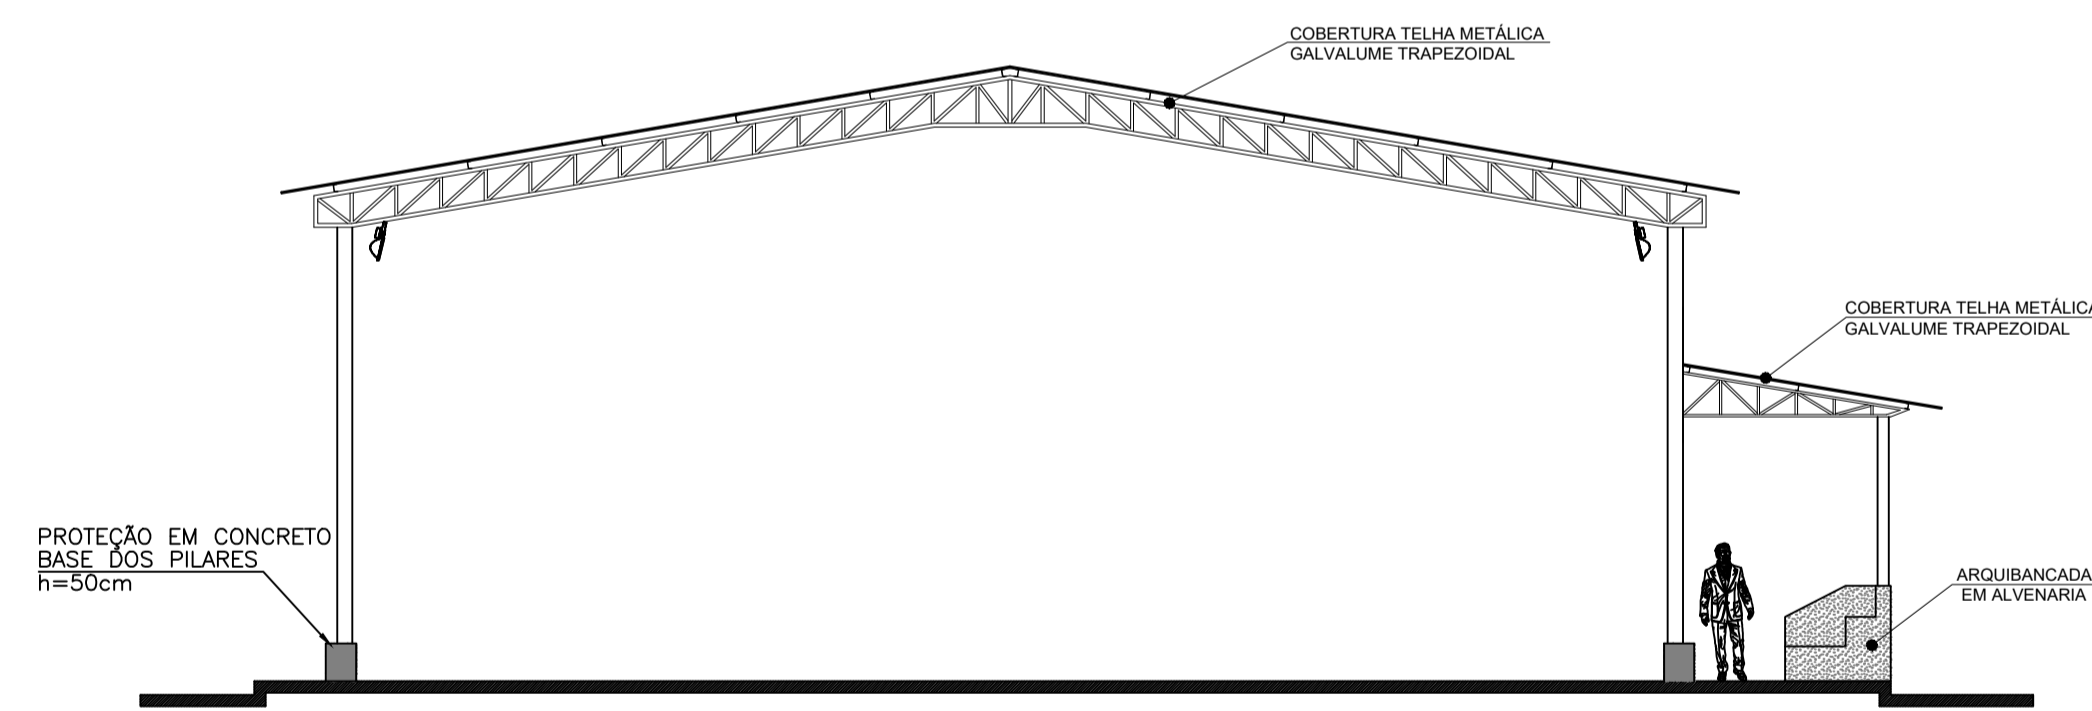

2 Vista Frontal
ESCALA 1/100

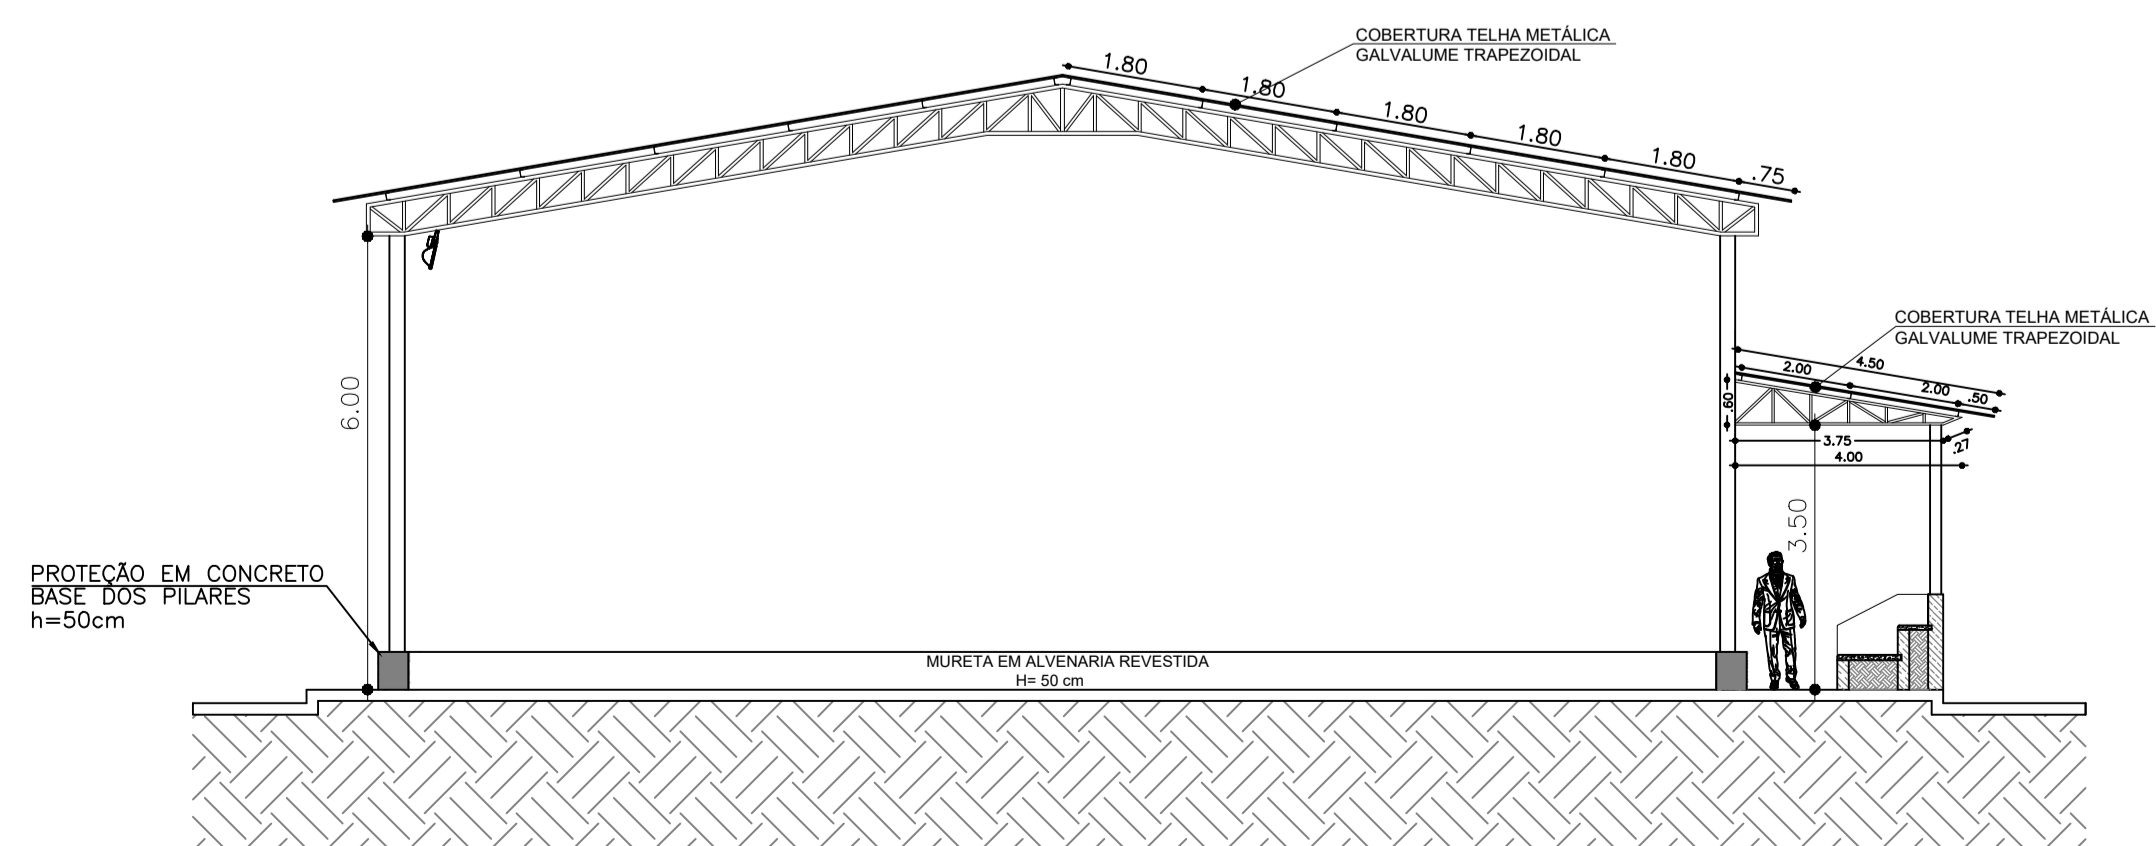

3 Corte A-A
ESCALA 1/100

RESPONSÁVEL TÉCNICO: *Karla Steffany Silva Carvalho* CREA: 052041705-4

PREFEITURA MUNICIPAL DE CÂNDIDO SALES

CNPJ 13.857.123/0001-95

Praça Moisés Felix dos Santos, nº 274, Centro

PROJETO: COBERTURA METÁLICA PARA QUADRA POLIESPORTIVA 19,30X33,50

PROPRIETÁRIO: Prefeitura Municipal de Cândido Sales ESCALA: INDICADA

LOCALIDADES: Município de Cândido Sales PRANCHA: 02/04

REFERÊNCIA: Quadra Coberta - Planta Baixa, Cortes e Detalhes DATA: Agosto/2022