




QUADRA LAGOA DO TIMOTÉO

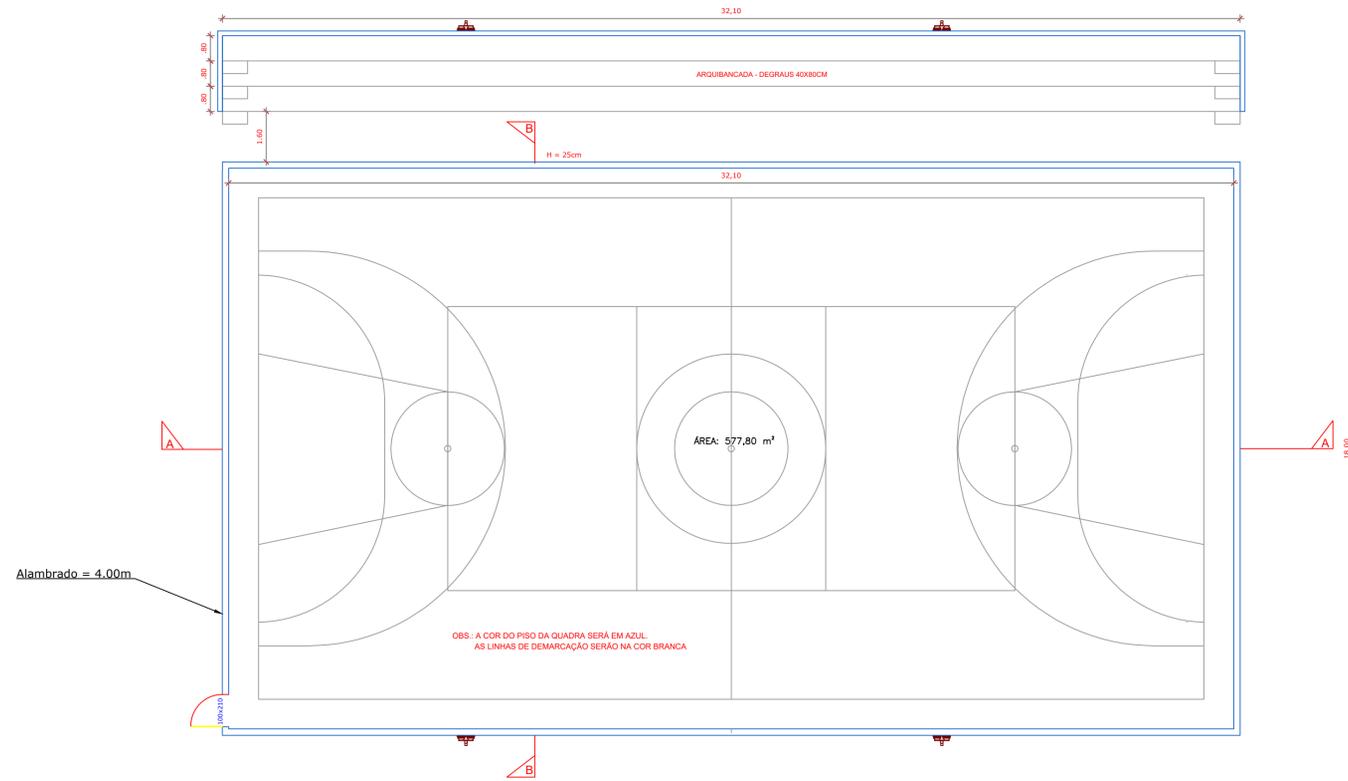



PLANTA BAIXA QUADRA POLIESPORTIVA - EXISTENTE
ESCALA 1:100

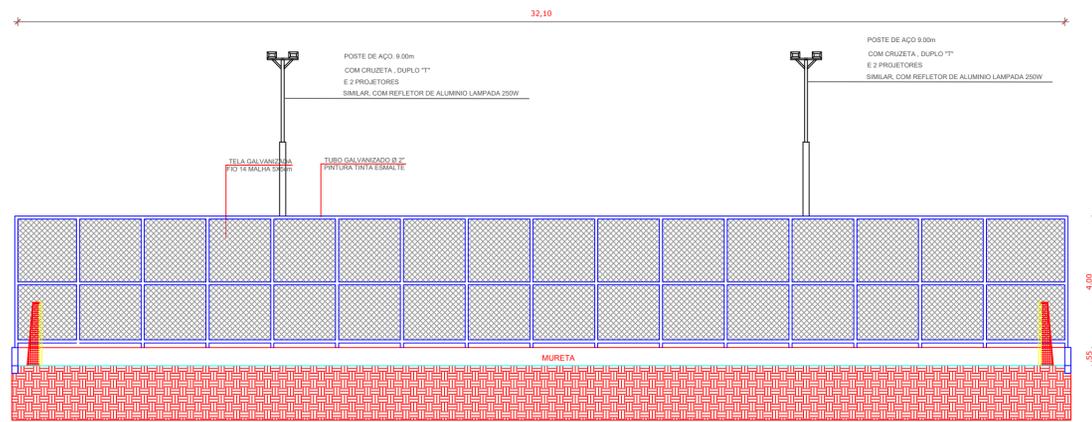


CORTE AA
ESCALA 1:100

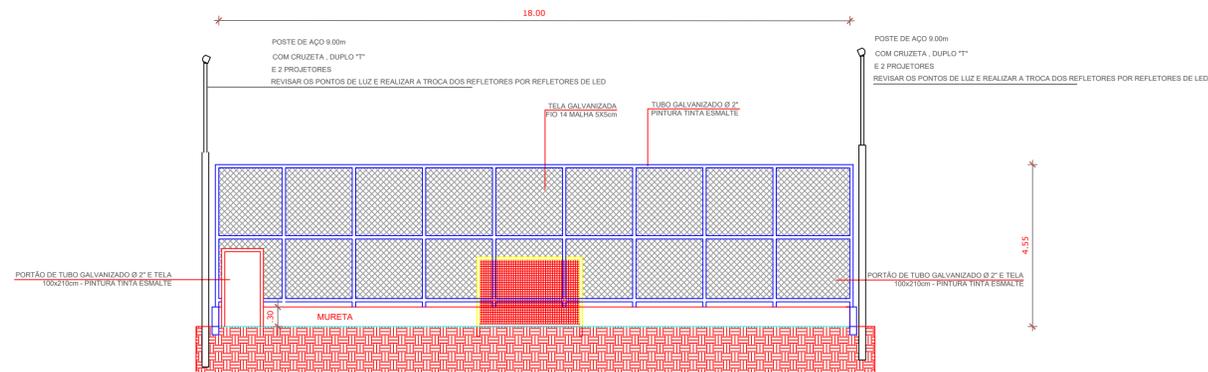


CORTE BB
ESCALA 1:100

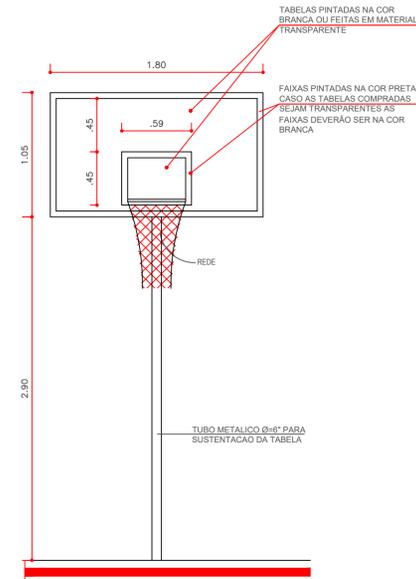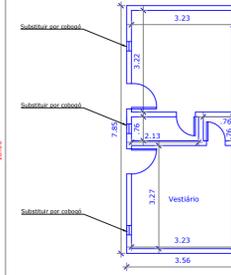

8 Tabela de Basquetebol - Vista Frontal
ESCALA 1/25

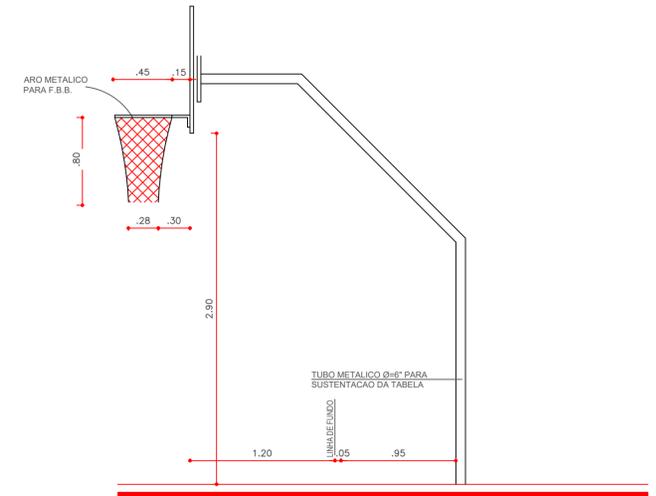

9 Tabela de Basquetebol - Vista Lateral
ESCALA 1/25

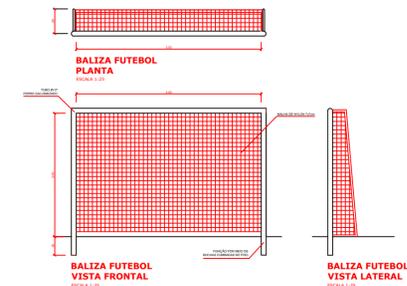

BALIZA FUTEBOL VISTA LATERAL
ESCALA 1/25

BALIZA FUTEBOL VISTA LATERAL
ESCALA 1/25

QUADRA POLIESPORTIVA - LAGOA DO TIMÓTEO

ENDEREÇO OBRA: MUNICIPIO DE CÂNDIDO SALES		Nº ART:
ÁREAS:	RESPONSÁVEL TÉCNICO:	PREF. MUNICIPAL ALVARÃO:
CONTRATANTE:	KARLA STEFANY SILVA CARVALHO ENGENHEIRA CIVIL CREA 032041705-4	DATA: 08/2022
PREFEITURA MUNICIPAL DE CÂNDIDO SALES		ESCALA: INDICADA

CONTEM: PLANTA BAIXA, CORTE AA, CORTE BB, DETALHE BALIZA E BASQUETEBOL. PRANCHA: 01/01
FORMATO A1(594X841mm)