

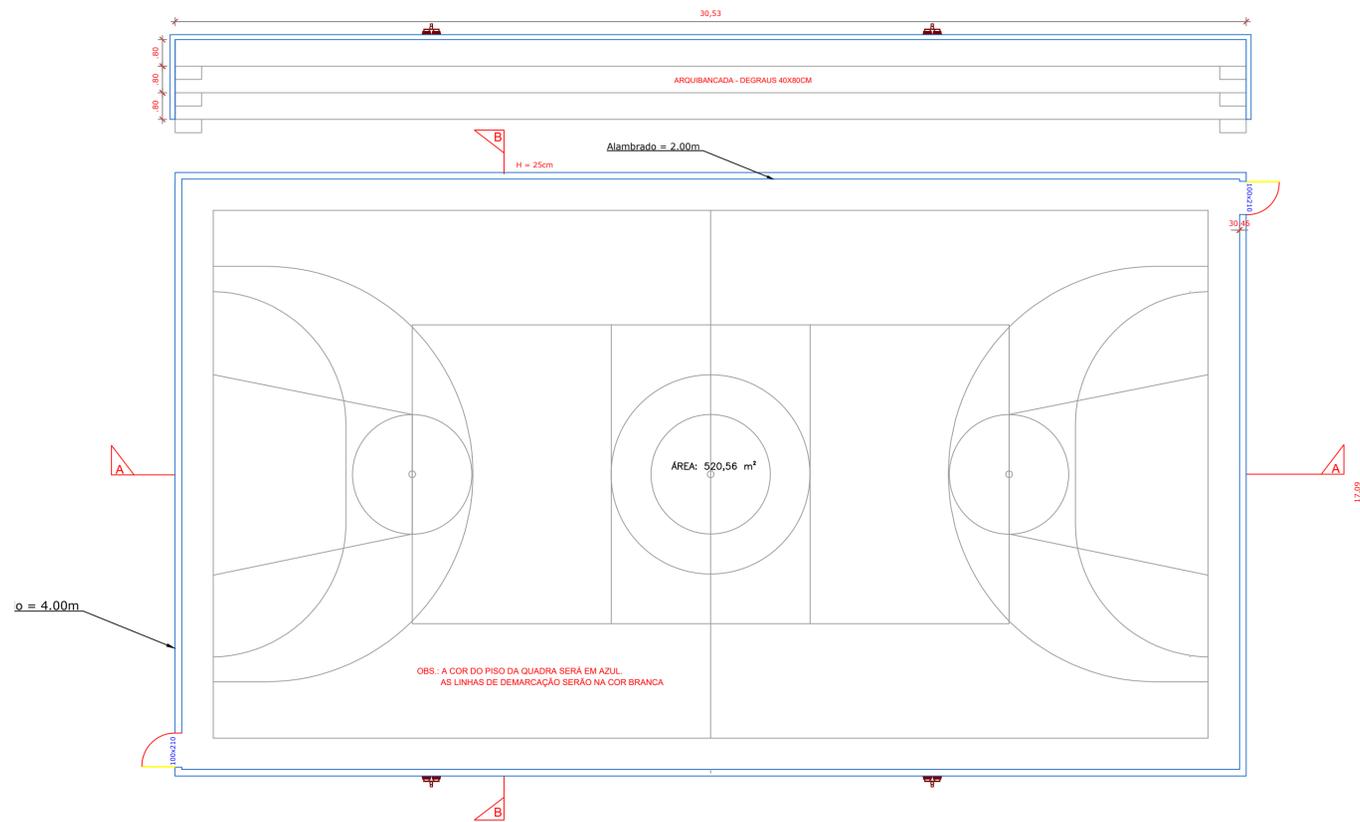
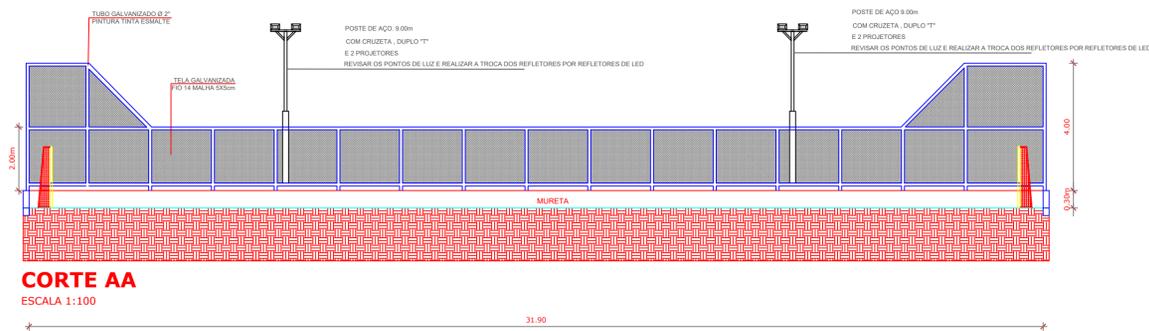
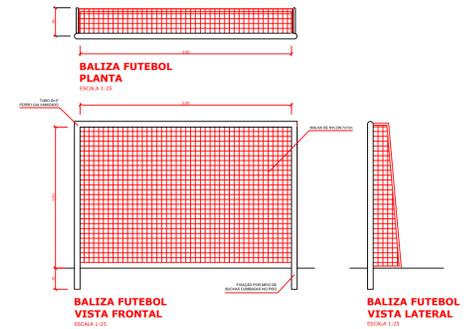


QUADRA ESTIVA

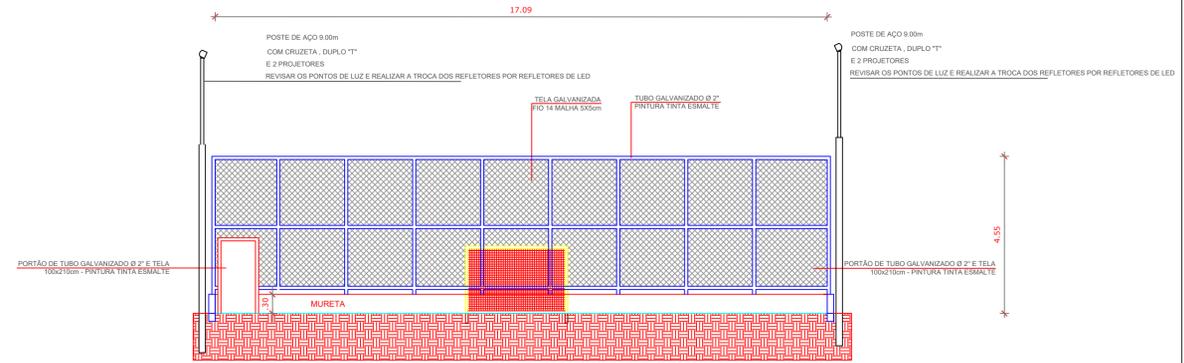

PLANTA BAIXA QUADRA POLIESPORTIVA - EXISTENTE
ESCALA 1:100

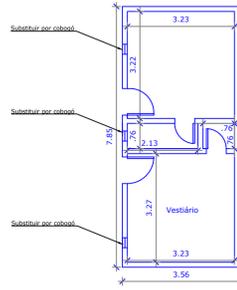

QUADRA POLIESPORTIVA - ESTIVA

ENDEREÇO OBRA: MUNICIPIO DE CÂNDIDO SALES		Nº ART:
ÁREAS:	RESPONSÁVEL TÉCNICO:	PREF. MUNICIPAL ALVARÃO:
CONTRATANTE:	KARLA BETHANY SILVA CARVALHO ENGENHEIRA CIVIL CREA 052941705-4	DATA: 08/2022
PREFEITURA MUNICIPAL DE CÂNDIDO SALES		ESCALA: INDICADA
CONTEM: PLANTA BAIXA, CORTE AA, CORTE BB E DETALHE BALIZA.		PRANCHA: 01/01