




PLANTA BAIXA
ESCALA 1/25

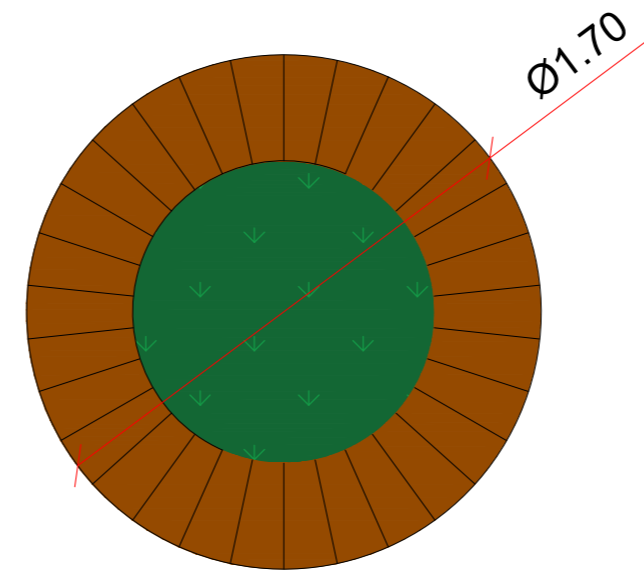

VISTA SUPERIOR
ESCALA 1/25

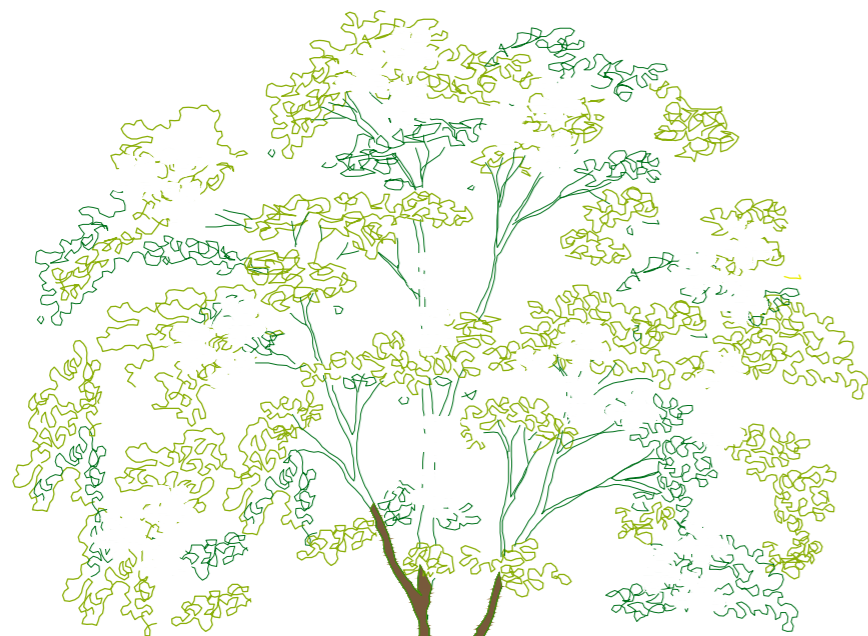


PLANTA - MURTA

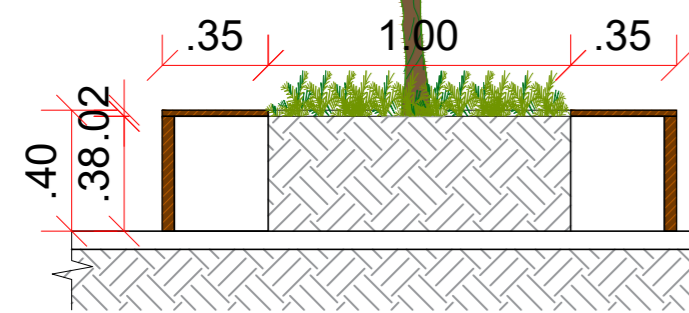

VISTA SUPERIOR
ESCALA 1/25

REVESTIMENTO DO ASSENTO
EM MADEIRA TRATADA
E ENVERNIZADA EM RÉGUA

ACABAMENTO LATERAL
EM EUCALIPTO TIPO "MEIA LUA"
TRATADO E ENVERNIZADO, Ø8cm

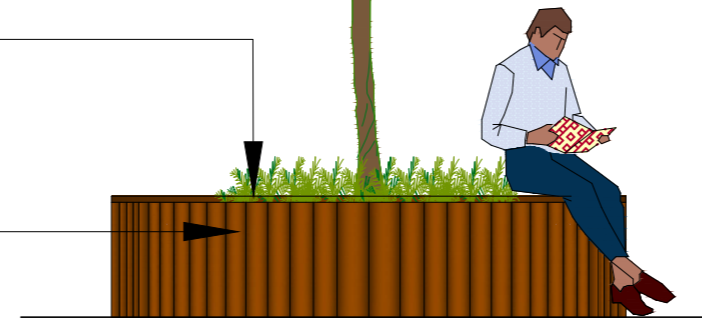

VISTA SUPERIOR
ESCALA 1/25

REVISÃO	DESCRIÇÃO	DATA	DESENHO	VERIF.	APROV.
01	EMIÇÃO INICIAL	19/07/2022	ALLANA GOMES	ELOI	ELOI
02					

OBSERVAÇÕES:

- MEDIDAS EM METRO.
- TODAS AS MEDIDAS E QUANTIDADES DEVERÃO SER CONFERIDAS NA OBRA ANTES DE QUALQUER PROCEDIMENTO DE FABRICAÇÃO.
- DIREITOS AUTORAIS RESERVADOS: ESTE PROJETO NÃO PODERÁ SER REPRODUZIDO OU MODIFICADO (TOTAL OU EM PARTES) SEM A EXPRESSA AUTORIZAÇÃO DOS AUTORES.

JN ASSESSORIA E ENGENHARIA

PREFEITURA MUNICIPAL
TERRA NOVA

GESTOR
ÉDER MENEZES

PROJETO
PROJETO URBANISMO DA PRAÇA DO ESTÁDIO

PRANCHA
DETALHAMENTO BANCO JARDINEIRA EUCALIPTO

RESPONSÁVEL JOSÉ ELOI DE O. NETO	CAU/CREA 3000084570-BA	PROJETISTA THAIS ROCHA	VISTO
DATA 05/07/2022	Nº DO PROJETO URB-41/2022	PROJ. DE REFERÊNCIA	 José Eloi de Oliveira Neto Engenheiro Civil CREA-BA2000084570
06/09		ESCALA 1/25	