




QUADRO DE ABERTURAS - PORTAS

| Porta | Largura | Altura | Área | Quantidade |
|-------|---------|--------|----------------------|------------|
| P1 | 0,80 | 2,10 | 33,60 m ² | 20 |
| P2 | 0,60 | 2,10 | 6,30 m ² | 5 |
| P3 | 0,70 | 2,10 | 1,47 m ² | 1 |
| P4 | 2,00 | 2,50 | 5,00 m ² | 1 |
| P5 | 1,60 | 2,00 | 3,20 m ² | 1 |
| P6 | 1,00 | 2,20 | 4,40 m ² | 2 |
| P7 | 0,90 | 2,10 | 3,78 m ² | 2 |

QUADRO DE ABERTURAS - JANELAS

| Janela | Descrição | Largura | Altura | Peitoni | Área | Quantidade |
|--------|---------------------|---------|--------|---------|---------------------|------------|
| J1 | ABRIR | 2,00 | 1,10 | 0,90 | 2,20 m ² | 14 |
| J2 | Basculante | 0,40 | 0,40 | 1,70 | 0,16 m ² | 4 |
| J3 | | 0,95 | 1,00 | 1,00 | 0,95 m ² | 1 |
| J4 | Cobogó de concreto. | 2,00 | 1,25 | 1,00 | 2,50 m ² | 2 |
| J5 | | 1,20 | 1,00 | 0,90 | 1,20 m ² | 1 |
| J6 | Basculante | 0,60 | 0,40 | 1,70 | 0,24 m ² | 2 |
| J7 | | 0,75 | 1,10 | | 0,86 m ² | 3 |
| J8 | Cobogó de concreto. | 0,80 | 0,40 | 1,70 | 0,32 m ² | 4 |
| J9 | | 1,00 | 1,80 | 0,90 | 1,80 m ² | 1 |
| J10 | Basculante | 1,00 | 0,50 | 1,60 | 0,50 m ² | 2 |


1 PLANTA BAIXA
1 : 100

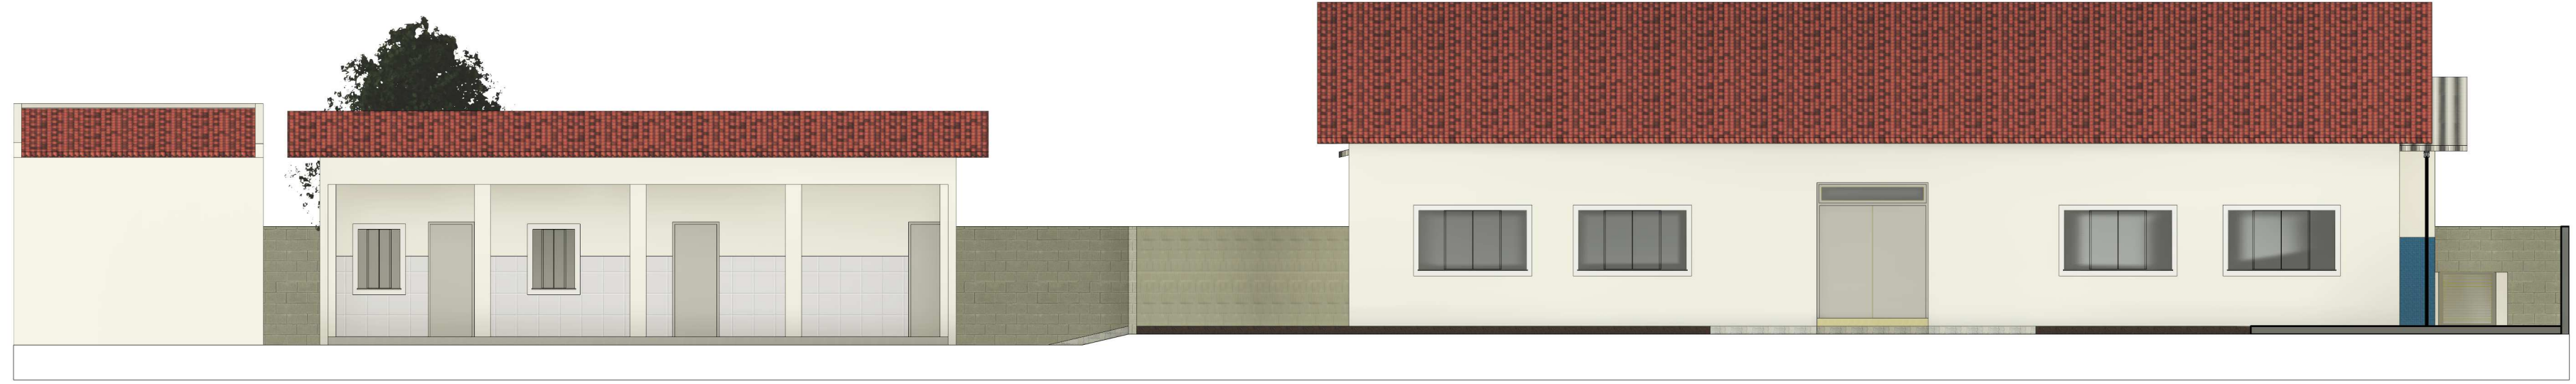

2 FACHADA FRONTAL
ESCALA 1 : 100

ESCOLA VALDENI BATISTA DOS SANTOS

PROJETO ARQUITETÔNICO
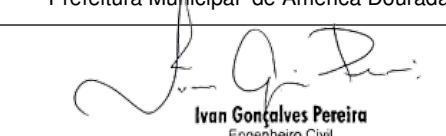
| PROPRIETÁRIO (A): CNPJ/CPF Nº | Prefeitura Municipal de América Dourada | | | | | | | | | | | | | | | | | |
|--|--|-------|---|--|--|---------------------------------------|--|-----------------------------|--|--|---------------------|----------|---------|----------|-----|-------|------------|--|
| AUTORIA DO PROJETO: RESP. TÉCNICO (A): CAU. Nº |  Ivan Gonçalves Pereira <small>Engenheiro Civil CREA BA Nº 02026120-9</small> IVAN GONÇALVES PEREIRA - ENGº CIVIL CREA BA Nº 052006120-9 | | | | | | | | | | | | | | | | | |
| ENDEREÇO: | Povoado de Ipanema - América Dourada / BA | | | | | | | | | | | | | | | | | |
| Conteúdo: | Planta Baixa, Perspectiva | | | | | | | | | | | | | | | | | |
| LOGOMARCA: | <table border="1" style="font-size: small;"> <tr> <th>Áreas</th> <th>%</th> </tr> <tr> <td>Área do terreno: 1036,94m²</td> <td></td> </tr> <tr> <td>Área construída: 615,82m²</td> <td></td> </tr> <tr> <td>Livre: 421,12m²</td> <td></td> </tr> </table> | Áreas | % | Área do terreno: 1036,94m ² | | Área construída: 615,82m ² | | Livre: 421,12m ² | | <table border="1" style="font-size: small;"> <tr> <td>Total Pavimentos: 1</td> <td rowspan="2">PRANCHA:</td> </tr> <tr> <td>ESCALA:</td> </tr> <tr> <td>Indicada</td> <td rowspan="2" style="font-size: 2em; text-align: center;">1/4</td> </tr> <tr> <td>DATA:</td> </tr> <tr> <td>Agos. 2021</td> <td></td> </tr> </table> | Total Pavimentos: 1 | PRANCHA: | ESCALA: | Indicada | 1/4 | DATA: | Agos. 2021 | |
| Áreas | % | | | | | | | | | | | | | | | | | |
| Área do terreno: 1036,94m ² | | | | | | | | | | | | | | | | | | |
| Área construída: 615,82m ² | | | | | | | | | | | | | | | | | | |
| Livre: 421,12m ² | | | | | | | | | | | | | | | | | | |
| Total Pavimentos: 1 | PRANCHA: | | | | | | | | | | | | | | | | | |
| ESCALA: | | | | | | | | | | | | | | | | | | |
| Indicada | 1/4 | | | | | | | | | | | | | | | | | |
| DATA: | | | | | | | | | | | | | | | | | | |
| Agos. 2021 | | | | | | | | | | | | | | | | | | |