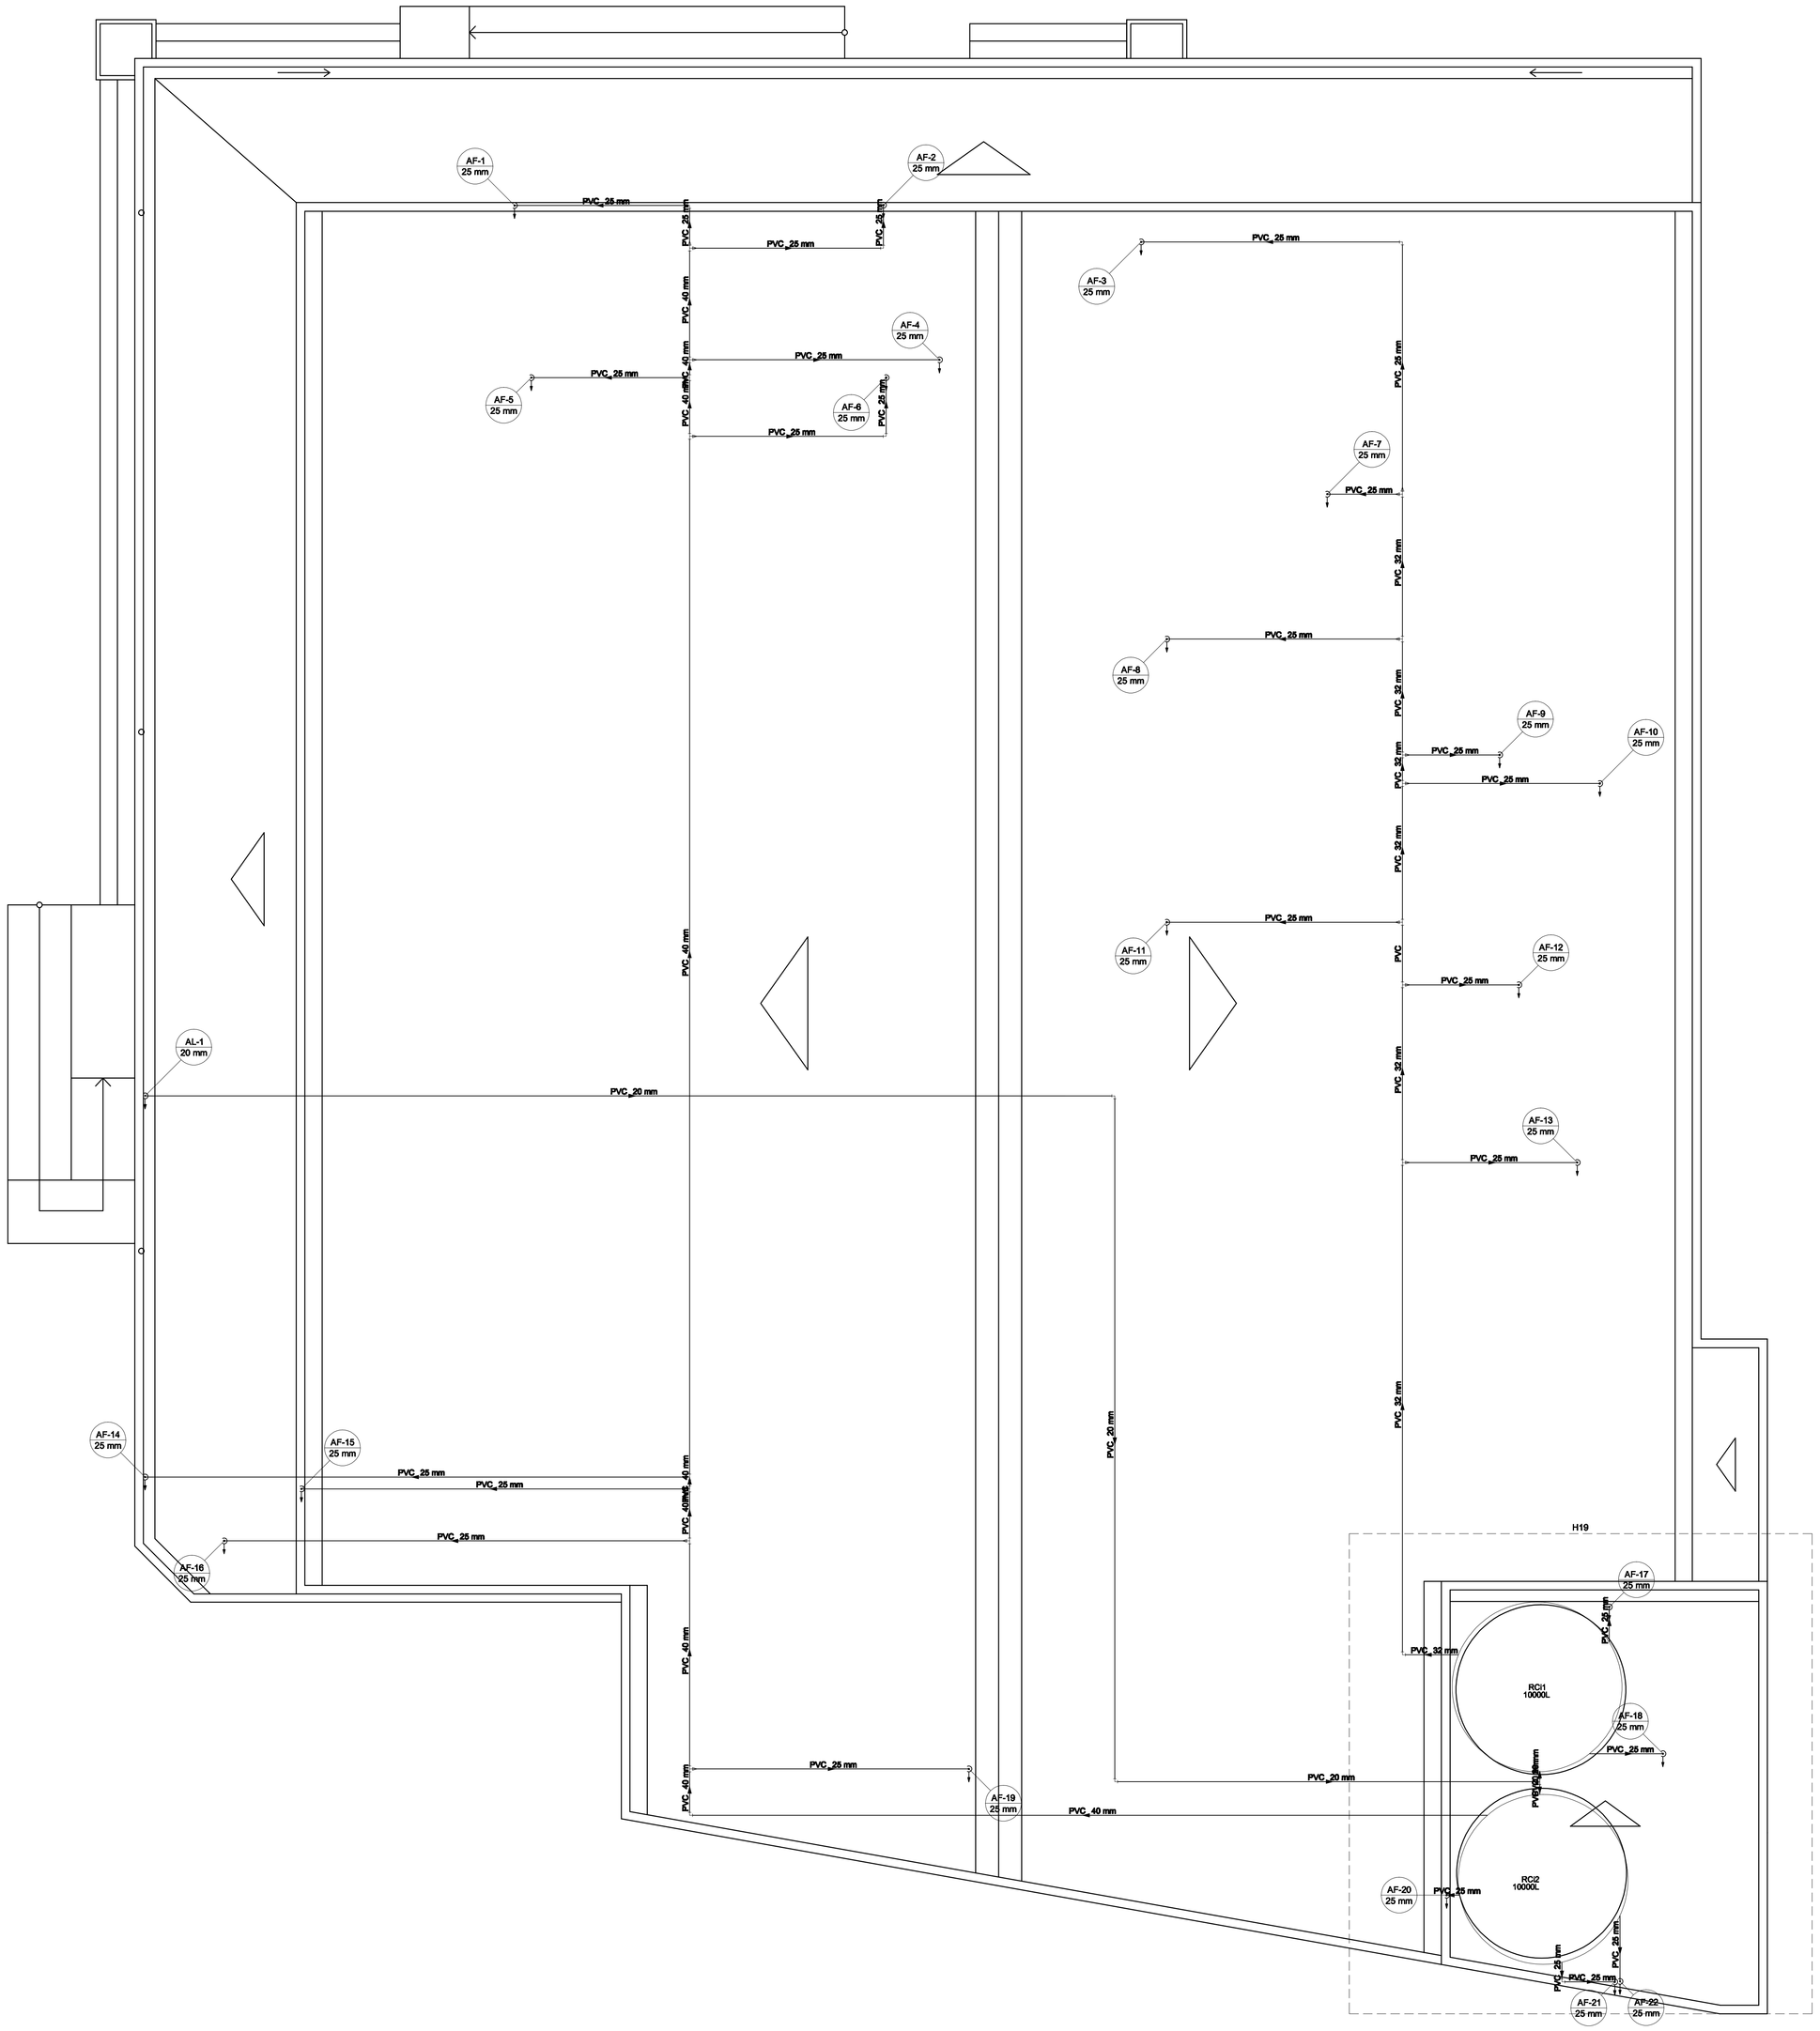

Legenda de condutos
Água fria
Alimentação

Lista de Materiais	
Alimentação	
PVC rígido soldável	
Curva 90 soldável	
20 mm	3 pç
Tubos	
20 mm	38.46 m
Tê 90 soldável	
20 mm	1 pç
Água fria	
PVC rígido soldável	
Bucha de redução sold. curta	
25 mm - 20 mm	1 pç
32 mm - 25 mm	7 pç
Bucha de redução sold. longa	
40 mm - 25 mm	7 pç
Curva 90 soldável	
25 mm	27 pç
32 mm	1 pç
40 mm	1 pç
Tubos	
25 mm	81.36 m
32 mm	20.69 m
40 mm	40.59 m
Tê 90 soldável	
32 mm	6 pç
40 mm	7 pç
Tê de redução 90 soldável	
25 mm - 20 mm	1 pç
32 mm - 25 mm	1 pç
Reservatório cilíndrico	
Polietileno	
10000 L	2 pç

REVISÃO

Nº	DATA	MODIFICAÇÃO	VISTO
03			
02			
01			
00	xx/xx/xxxx	Emissão inicial	

PREFEITURA MUNICIPAL DE SANTO AMARO
SEINFRA - SECRETARIA MUNICIPAL DE INFRAESTRUTURA E DESENVOLVIMENTO URBANO

OBRA:
RESTAURANTE POPULAR

ENDEREÇO:
AVENIDA PRESIDENTE VARGAS, S/N, CENTRO, SANTO AMARO/BA

ASSUNTO:
HIDROSANITÁRIO - PLANTA BAIXA E BARRILETE

RESP. TÉCNICO:
MARCUS VINICIUS DIAS
(ARQUITETO CAU/BA A34034-0)

CORRESP. TÉCNICO:

DESENH:
ALESSANDRA GOMES

FOLHA
12

ESCALA
1/100

Formato: A0 → Escala: 1/100