



Diário Oficial do **Município**

Prefeitura Municipal de Macaúbas

quarta-feira, 5 de fevereiro de 2020

Ano VIII - Edição nº 01324 | Caderno 1

Prefeitura Municipal de Macaúbas publica



Rua Dr. Vital Soares 1º Andar | 268 | Centro | Macaúbas-Ba

pmmacaubas.ba.ipmbrasil.org.br

Este documento foi assinado digitalmente por SERASA Experian
AAABB9665F7FBEAC0570B848717FFC2E

Prefeitura Municipal de Macaúbas

SUMÁRIO

- AVISOS PE 13/2020, PE 14-2020 E TP 1-2020.
- EDITAL DE LICITAÇÃO - TOMADA DE PREÇOS Nº. 1-2020.
- HOMOLOGAÇÃO PP 2-2020 - LANCHES.
- EDITAL DE LICITAÇÃO PREGÃO ELETRÔNICO Nº 14-2020.
- EDITAL DE LICITAÇÃO PREGÃO ELETRÔNICO Nº 13-2020.
- RESUMO DE PROCESSO ADMINISTRATIVO, DISPENSA FEVEREIRO/2020. DISPENSA DE LICITAÇÃO 031/2020.
- EXTRATO RESUMIDO DE INEXIGIBILIDADE E CONTRATO.
- EXTRATOS RESUMIDO DE CONTRATOS.

Prefeitura Municipal de Macaúbas

Pregão Eletrônico



PREFEITURA MUNICIPAL DE MACAÚBAS

Rua Dr. Vital Soares, 268 - 1º Andar – Cep: 46.500-000
Macaúbas – Bahia - Fone (77) 3473-1461
CNPJ: 13.782.461/0001-05



AVISO DE LICITAÇÃO PREGÃO ELETRÔNICO Nº 13-2020

Objeto: Aquisição de camisetas, uniformes, calças, macacões personalizados, equipamento de proteção individual – EPI, tecidos hospitalares e correlatos destinados a Secretaria Municipal de Saúde, conforme especificações contidas no edital e anexos. Critério de julgamento: Menor Preço.
Horário, Data Recebimento das Propostas: até 08:00h do dia 20/02/2020; Sessão: às 09:00h do dia 20/02/2020, no site <http://www.licitanet.com.br>. Edital disponível: <http://www.ipmbrasil.org.br/PORTALMUNICIPIO/ba/pmmacaubas/diario>, www.macaubas.ba.gov.br/licitacoes e <http://www.licitanet.com.br> ou na sede desta Prefeitura. Informações: (77) 98105-8098 ou licitacao@macaubas.ba.gov.br. Macaúbas/BA, 04 de fevereiro de 2020.

JAKSON SOUZA SILVA
Secretário de Administração

Prefeitura Municipal de Macaúbas



PREFEITURA MUNICIPAL DE MACAÚBAS

Rua Dr. Vital Soares, 268 - 1º Andar – Cep: 46.500-000
Macaúbas – Bahia - Fone (77) 3473-1461
CNPJ: 13.782.461/0001-05



AVISO DE LICITAÇÃO PREGÃO ELETRÔNICO Nº 14-2020

Objeto: REGISTRO DE PREÇOS para contratação de empresa especializada na confecção de produtos gráficos e correlatos para suprir demandas dos órgãos deste município, conforme especificações contidas no edital e anexos. Critério de julgamento: Menor Preço. Horário, Data Recebimento das Propostas: até 08:00h do dia 21/02/2020; Sessão: às 09:00h do dia 21/02/2020, no site <http://www.licitanet.com.br>. Edital disponível: <http://www.ipmbrasil.org.br/PORTALMUNICIPIO/ba/pmmacaubas/diario>, www.macaubas.ba.gov.br/licitacoes e <http://www.licitanet.com.br> ou na sede desta Prefeitura. Informações: (77) 98105-8098 ou licitacao@macaubas.ba.gov.br. Macaúbas/BA, 04 de fevereiro de 2020.

JAKSON SOUZA SILVA
Secretário de Administração

Prefeitura Municipal de Macaúbas



PREFEITURA MUNICIPAL DE MACAÚBAS
Rua Dr. Vital Soares, 268 - 1º Andar – Cep: 46.500-000
Macaúbas – Bahia – Fone (77) 3473-1461
CNPJ: 13.782.461/0001-05



AVISO DE LICITAÇÃO - TOMADA DE PREÇOS Nº. 1-2020

A CPL torna pública a abertura de processo de licitação, modalidade Tomada de Preços, nº. 1-2020, critério de julgamento: menor preço, regime de empreitada por preço global, objeto: Contratação de empresa do ramo de engenharia/arquitetura para execução de continuidade de obra da quadra poliesportiva, localizada no povoado de Contendas, Macaúbas/BA, nos termos do CTR nº 0263297-24/2008 / Ministério do Esporte / CAIXA e conforme as especificações detalhadas no instrumento convocatório e anexos; valor total estimado de R\$ 106.083,95 (cento e seis mil, oitenta e três reais e noventa e cinco centavos); **sessão 27/02/2020, às 09:00h**. Edital disponível <http://www.ipmbrasil.org.br/PORTALMUNICIPIO/ba/pmmacaubas/diario> e www.macaubas.ba.gov.br/licitacoes ou na sede desta Prefeitura. Informações (77) 98105-8098, licitacao@macaubas.ba.gov.br. Macaúbas, 04 de fevereiro de 2020.

JAKSON SOUZA SILVA
Secretário Interino de Obras e Infraestrutura

JOSÉ CARLOS RODRIGUES SOUZA
Presidente da CPL

Prefeitura Municipal de Macaúbas

Tomada de Preço



PREFEITURA MUNICIPAL DE MACAÚBAS

Rua Dr. Vital Soares, 268 - 1º Andar – CEP: 46.500-000
Macaúbas – Bahia - Fone (77) 3473-1461
CNPJ: 13.782.461/0001-05



EDITAL DE LICITAÇÃO **TOMADA DE PREÇOS Nº. 1-2020** **PROCESSO ADMINISTRATIVO Nº 019/2020-LIC**

OBJETO: Contratação de empresa do ramo de engenharia/arquitetura para execução de continuidade de obra da quadra poliesportiva, localizada no povoado de Contendas, Macaúbas/BA, nos termos do CTR nº 0263297-24/2008 / Ministério do Esporte / CAIXA.

Prefeitura Municipal de Macaúbas



PREFEITURA MUNICIPAL DE MACAÚBAS

Rua Dr. Vital Soares, 268 - 1º Andar – CEP: 46.500-000
Macaúbas – Bahia - Fone (77) 3473-1461
CNPJ: 13.782.461/0001-05



A **PREFEITURA MUNICIPAL DE MACAÚBAS**, através da sua Comissão Permanente de Licitação (CPL), devidamente designada por meio do Decreto nº. 0022/2020, torna público que estará reunida no dia **27 de fevereiro de 2020, às 09:00 horas**, no prédio da Prefeitura Municipal de MACAÚBAS situada na Rua Dr. Vital Soares, nº 268, 1º andar, Centro, MACAÚBAS/BA, para recebimento dos Envelopes de Habilitação e de Proposta de Preço das licitantes interessadas na **TOMADA DE PREÇOS Nº 1-2020**, que visa contratar serviços de que trata o objeto descrito abaixo, nos termos da Lei nº 8.666, de 21 de junho de 1993, da Lei Complementar nº 123, de 14 de dezembro de 2006, e, ainda, de acordo com as condições estabelecidas neste Edital.

1. HORÁRIO, DATA E LOCAL PARA A ENTREGA DOS ENVELOPES CONTENDO A DOCUMENTAÇÃO E PROPOSTAS:

1.1. Até às 09:00 horas, do dia **27 de fevereiro do ano 2020**, no endereço da sede desta Prefeitura constante acima, serão recebidos os Envelopes nº 01, com os documentos de habilitação, e nº 02, com a proposta, além das declarações complementares.

2. HORÁRIO, DATA E LOCAL PARA INÍCIO DA SESSÃO PÚBLICA

2.1. Às 09:00 horas, do dia 27, mês de fevereiro, ano de 2020, no setor de licitações e contratos localizado na sede desta Prefeitura e no endereço relacionado acima terá início a sessão de julgamento, prosseguindo-se com o credenciamento dos participantes e a abertura dos envelopes contendo a documentação de habilitação.

2.2. Os conjuntos de documentos relativos à habilitação e à proposta de preços deverão ser entregues separadamente, em envelopes fechados e lacrados, rubricados no fecho e identificados com o nome do licitante e contendo em suas partes externas e frontais, em caracteres destacados, os seguintes dizeres:

ENVELOPE Nº 1
DOCUMENTOS DE HABILITAÇÃO
PREFEITURA MUNICIPAL DE MACAÚBAS/BA
TOMADA DE PREÇOS Nº 1-2020
(RAZÃO SOCIAL DO PROPONENTE)
(CNPJ)

ENVELOPE Nº 2
PROPOSTA
PREFEITURA MUNICIPAL DE MACAÚBAS/BA
TOMADA DE PREÇOS Nº 1-2020
(RAZÃO SOCIAL DO PROPONENTE)
(CNPJ)

2.3. Os licitantes interessados em participar do certame não necessitam encaminhar seus representantes legais para entregar os envelopes com a documentação e as propostas, podendo, inclusive, encaminhá-los via Correios ou outro meio similar de entrega, atentando para as datas e horários finais para recebimento dos mesmos, constantes neste Edital. A correspondência deverá ser endereçada com aviso de recebimento para a Comissão de Licitação no endereço indicado no Item 1 deste Edital e conter os dois envelopes acima mencionados, além das declarações complementares, com antecedência mínima de 1 (uma) hora do momento marcado para abertura da sessão pública.

3. DO REPRESENTANTE E DO CREDENCIAMENTO

3.1. Os licitantes que desejarem manifestar-se durante as fases do procedimento licitatório deverão estar devidamente representados por:

3.1.1. **Titular da empresa licitante**, devendo apresentar cédula de identidade ou

Prefeitura Municipal de Macaúbas



PREFEITURA MUNICIPAL DE MACAÚBAS

Rua Dr. Vital Soares, 268 - 1º Andar – CEP: 46.500-000
Macaúbas – Bahia - Fone (77) 3473-1461
CNPJ: 13.782.461/0001-05



outro documento de identificação oficial, acompanhado de: registro comercial no caso de empresa individual, contrato social ou estatuto em vigor, no caso de sociedades comerciais e, no caso de sociedades por ações, dos documentos de eleição de seus administradores; inscrição do ato constitutivo, no caso de sociedades civis, acompanhada de prova de diretoria em exercício; e ata de fundação e estatuto social em vigor, com a ata da assembleia que o aprovou, devidamente arquivado na Junta Comercial ou inscrito no Registro Civil das Pessoas Jurídicas da respectiva sede, no caso de sociedades cooperativas; sendo que em tais documentos devem constar expressos poderes para exercerem direitos e assumir obrigações em decorrência de tal investidura;

3.1.2. **Representante designado pela empresa licitante**, que deverá apresentar instrumento de procuração ou documento equivalente, com poderes para se manifestar em nome da empresa licitante em qualquer fase da licitação, acompanhado de documento de identificação oficial e do registro comercial, no caso de empresa individual; contrato social ou estatuto em vigor no caso de sociedades comerciais e no caso de sociedades por ações, acompanhado, neste último, de documentos de eleição de seus administradores; inscrição do ato constitutivo, no caso de sociedades civis, acompanhada de prova de diretoria em exercício; e ata de fundação e estatuto social em vigor, com a ata da assembleia que o aprovou, devidamente arquivado na Junta Comercial ou inscrito no Registro Civil das Pessoas Jurídicas da respectiva sede, no caso de sociedades cooperativas;

3.2. Cada representante legal/credenciado deverá representar apenas uma empresa licitante; sendo obrigatória a apresentação dos documentos referidos acima fora dos envelopes citados no item 2.2 deste Edital.

4. OBJETO

4.1. A presente licitação tem por objeto a escolha da proposta mais vantajosa para contratação de empresa do ramo de engenharia/arquitetura para execução de continuidade de obra da quadra poliesportiva, localizada no povoado de Contendas, Macaúbas/BA, nos termos do CTR nº 0263297-24/2008 / Ministério do Esporte / CAIXA, com **VALOR TOTAL estimado de R\$ 106.083,95 (cento e seis mil, oitenta e três reais e noventa e cinco centavos)**, mediante o regime EMPREITADA POR PREÇO GLOBAL, conforme especificações constantes nos projetos, planilhas, memorial e demais anexos que são partes integrantes deste Edital.

4.3 A licitação compõe-se de itens constantes nas planilhas orçamentárias anexos constantes do Projeto Básico, sagrando-se vencedor o licitante que ofertar o **menor preço GLOBAL**.

5. DOS RECURSOS ORÇAMENTÁRIOS

5.1. As despesas para atender a esta licitação estão programadas em dotação orçamentária própria, prevista no orçamento do Município para o exercício de 2020, na classificação abaixo:

Unidade: 02.11.00 SECRETARIA DE CULTURA, ESPORTE, LAZER E TURISMO
27.812.096.1207 Const. e Ampl. de Quadras, Estádio e Praças de Esportes
4.4.9.0.51.00.00 Obras e Instalações
Fonte: 24

6. DA PARTICIPAÇÃO NA LICITAÇÃO

6.1. Poderão participar desta licitação, os interessados cujo ramo de atividade seja compatível com o objeto desta licitação, NÃO sendo permitida a participação de sociedades cooperativas pela natureza do serviço e pelo modo como é usualmente executado no mercado em geral, estando presentes a subordinação jurídica entre os obreiros e o tomador de serviços, de acordo com os termos da Súmula/TCU 280.

6.2. **NÃO PODERÃO PARTICIPAR DESTA LICITAÇÃO:**

Prefeitura Municipal de Macaúbas



PREFEITURA MUNICIPAL DE MACAÚBAS

Rua Dr. Vital Soares, 268 - 1º Andar – CEP: 46.500-000
Macaúbas – Bahia - Fone (77) 3473-1461
CNPJ: 13.782.461/0001-05



- 6.2.1. Interessados proibidos de participar de licitações e celebrar contratos administrativos, na forma da legislação vigente;
- 6.2.2. Interessados suspensos de participar de licitações e impedidos de contratar com o órgão ou a entidade responsável por esta licitação, conforme art. 87, inciso III, da Lei nº 8.666, de 1993 e art. 7º da Lei 10.520/02; quanto à abrangência da penalidade prevista no art. 7º da Lei n. 10.520/02, nos termos do entendimento do Tribunal de Contas da União "A sanção de impedimento de licitar e contratar pautada no art. 7º da Lei 10.520/2002 (Lei do Pregão) produz efeitos não apenas no âmbito do órgão/entidade aplicador da penalidade, mas em toda a esfera do respectivo ente federativo (União ou estado ou município ou Distrito Federal)" -vide Acórdãos 819/2017-Plenário, 2530/2015-Plenário, 1003/2015-Plenário e 2081/2014-Plenário, dentre outros;
- 6.2.3. Interessados declarados inidôneos para licitar ou contratar com a Administração Pública, conforme art. 87, IV, da Lei nº 8.666 - quanto à abrangência da penalidade imposta nos termos do Informativo de Jurisprudência nº 414, 02 a 06 de novembro de 2009, do Superior Tribunal de Justiça, e no Recurso Especial nº 520.533 - RJ (2003/0027264-6), "Desponta o caráter genérico da referida sanção cujos efeitos irradiam por todas as esferas de governo";
- 6.2.4. Entidades estrangeiras que não tenham representação legal no Brasil com poderes expressos para receber citação e responder administrativa ou judicialmente;
- 6.2.5. Interessados que estejam sob falência, em recuperação judicial ou extrajudicial, concurso de credores, concordata ou insolvência, em processo de dissolução ou liquidação;
- 6.2.6. O autor do projeto, básico ou executivo, pessoa física ou jurídica;
- 6.2.7. Entidade empresarial responsável pela elaboração do projeto básico ou executivo ou da qual o autor do projeto seja dirigente, gerente, acionista ou detentor de mais de 5% (cinco por cento) do capital com direito a voto ou controlador, responsável técnico ou subcontratado;
- 6.2.8. Servidor ou dirigente deste(a) órgão ou entidade ou responsável pela licitação;
- 6.2.9. Entidades empresariais que estejam reunidas em consórcio;
- 6.2.10. Quaisquer interessados que se enquadrem nas vedações previstas no artigo 9º da Lei nº 8.666, de 1993.

7. DA HABILITAÇÃO

7.1. Participarão desta licitação entidades que atendam a todas as condições de habilitação relacionadas abaixo.

7.2. A título de habilitação no certame, os licitantes deverão apresentar a seguinte documentação no Envelope nº 1:

7.2.1. Habilitação jurídica:

7.2.1.1. no caso de empresário individual, inscrição no Registro Público de Empresas Mercantis;

7.2.1.2. para as sociedades empresárias ou empresas individuais de responsabilidade limitada - EIRELI: ato constitutivo, estatuto ou contrato social em vigor, devidamente registrado na Junta Comercial da respectiva sede, acompanhado de documento comprobatório de seus administradores;

7.2.1.3. em se tratando de sociedades comerciais ou empresa individual de responsabilidade limitada: ato constitutivo em vigor, devidamente registrado, e, no caso de sociedades por ações, acompanhado de documentos de eleição de seus administradores;

Prefeitura Municipal de Macaúbas



PREFEITURA MUNICIPAL DE MACAÚBAS

Rua Dr. Vital Soares, 268 - 1º Andar – CEP: 46.500-000
Macaúbas – Bahia - Fone (77) 3473-1461
CNPJ: 13.782.461/0001-05



7.2.1.4. inscrição no Registro Público de Empresas Mercantis onde opera, com averbação no Registro onde tem sede a matriz, no caso de ser o participante sucursal, filial ou agência;

7.2.1.5. inscrição do ato constitutivo no Registro Civil das Pessoas Jurídicas, no caso de sociedades simples, acompanhada de prova de diretoria em exercício;

7.2.1.6. decreto de autorização, em se tratando de sociedade empresária estrangeira em funcionamento no País;

7.2.1.7. os atos constitutivos das empresas licitantes deverão estar acompanhados dos demais documentos aditivos e modificativos do seu texto ou, preferencialmente, da respectiva consolidação.

7.2.2. Regularidades fiscal e trabalhista:

7.2.2.1. prova de inscrição no Cadastro Nacional de Pessoas Jurídicas;

7.2.2.2. prova de regularidade fiscal perante a Fazenda Nacional, mediante apresentação de certidão expedida conjuntamente pela Secretaria da Receita Federal do Brasil (RFB) e pela Procuradoria-Geral da Fazenda Nacional (PGFN), referente a todos os créditos tributários federais e à Dívida Ativa da União (DAU) por elas administrados, inclusive aqueles relativos à Seguridade Social, nos termos da Portaria Conjunta nº 1.751, de 02/10/2014, do Secretário da Receita Federal do Brasil e da Procuradora-Geral da Fazenda Nacional.

7.2.2.3. prova de regularidade com o Fundo de Garantia do Tempo de Serviço (FGTS);

7.2.2.4. prova de inexistência de débitos inadimplidos perante a Justiça do Trabalho, mediante a apresentação de certidão negativa ou positiva com efeito de negativa, nos termos do Título VII-A da Consolidação das Leis do Trabalho, aprovada pelo Decreto-Lei nº 5.452, de 1º de maio de 1943;

7.2.2.5. prova de regularidade com a Fazenda Estadual e Municipal do domicílio ou sede do licitante;

7.2.2.6. caso o fornecedor seja considerado isento de tributos relacionados ao objeto licitatório, deverá comprovar tal condição mediante a apresentação de declaração emitida pela correspondente Fazenda do domicílio ou sede do fornecedor, ou outra equivalente, na forma da lei;

7.2.2.7. caso o licitante detentor do menor preço seja microempresa, empresa de pequeno porte ou sociedade cooperativa deverá apresentar toda a documentação exigida para efeito de comprovação de regularidade fiscal e trabalhista mesmo que esta apresente alguma restrição, sob pena de inabilitação.

7.2.3. **Qualificação Técnica.** Todos os licitantes deverão comprovar, ainda, a qualificação técnica, por meio da apresentação dos documentos que seguem, no envelope nº 1:

7.2.3.1. Registro ou inscrição da **EMPRESA LICITANTE** no CREA (Conselho Regional de Engenharia e Agronomia) e/ou CAU (Conselho de Arquitetura e Urbanismo), conforme as áreas de atuação previstas no Projeto Básico, em plena validade;

7.2.3.2. Registro ou inscrição do(s) **RESPONSÁVEIS TÉCNICOS** no CREA (Conselho Regional de Engenharia e Agronomia) e/ou CAU (Conselho de Arquitetura e Urbanismo): Engenheiro Civil, Arquiteto e/ou profissional equivalente;

7.2.3.3. Comprovação da **capacitação TÉCNICO-PROFISSIONAL**, mediante apresentação de Certidão de Acervo Técnico – CAT, expedida pelo CREA ou CAU da região pertinente, nos termos da legislação aplicável, em nome do(s)

Prefeitura Municipal de Macaúbas



PREFEITURA MUNICIPAL DE MACAÚBAS

Rua Dr. Vital Soares, 268 - 1º Andar – CEP: 46.500-000
Macaúbas – Bahia - Fone (77) 3473-1461
CNPJ: 13.782.461/0001-05



responsável(is) técnico(s) e/ou membros da equipe técnica que participarão da obra, que demonstre a Anotação de Responsabilidade Técnica - ART ou o Registro de Responsabilidade Técnica - RRT, relativo à execução dos serviços que compõem as parcelas de maior relevância técnica e valor significativo da contratação, a saber:

7.2.3.3.1. Para o Engenheiro Civil/Arquiteto serviços de execução de COBERTURA EM ESTRUTURA METÁLICA ou outro serviço com característica técnica semelhante ou de complexidade superior.

7.2.3.4. Os responsáveis técnicos e/ou membros da equipe técnica acima elencados deverão pertencer ao quadro permanente da empresa licitante, na data prevista para entrega da proposta, entendendo-se como tal, para fins deste certame, o sócio que comprove seu vínculo por intermédio de contrato social/estatuto social; o administrador ou o diretor; o empregado devidamente registrado em Carteira de Trabalho e Previdência Social; e o prestador de serviços com contrato escrito firmado com o licitante, ou com declaração de compromisso de vinculação contratual futura, caso o licitante se sagre vencedor do certame.

7.2.3.4.1. No decorrer da execução da obra, os profissionais de que trata este subitem poderão ser substituídos, nos termos do artigo 30, §10, da Lei nº 8.666, de 1993, por profissionais de experiência equivalente ou superior, desde que a substituição seja aprovada pela Administração.

7.2.3.5. **ATESTADO DE VISTORIA** assinado pelo servidor técnico responsável desta Prefeitura, conforme estabelecido no item 8 deste Edital, ou **DECLARAÇÃO** firmada pelo licitante que tem conhecimento de todas as informações e das condições dos locais que serão executados os serviços objeto desta licitação;

7.2.4. Qualificação econômico-financeira:

7.2.4.1. **CERTIDÃO NEGATIVA DE FALÊNCIA OU RECUPERAÇÃO JUDICIAL, OU LIQUIDAÇÃO JUDICIAL, OU DE EXECUÇÃO PATRIMONIAL**, conforme o caso, expedida pelo distribuidor da sede do licitante, ou de seu domicílio, dentro do prazo de validade previsto na própria certidão, ou, na omissão desta, expedida a menos de 90 (noventa) dias contados da data da sua apresentação;

7.2.4.2. **BALANÇO PATRIMONIAL E DEMONSTRAÇÕES CONTÁBEIS DO ÚLTIMO EXERCÍCIO SOCIAL**, já exigíveis e apresentados na forma da lei, que comprovem a boa situação financeira da empresa, vedada a sua substituição por balancetes ou balanços provisórios, podendo ser atualizados por índices oficiais quando encerrado há mais de 3 (três) meses da data de apresentação da proposta, **NOS TERMOS DA ORIENTAÇÃO FIRMADA PELO TRIBUNAL DE CONTAS DA UNIÃO NO ACÓRDÃO 1999/2014 - PLENÁRIO**;

7.2.4.3. O balanço patrimonial deverá estar assinado por contador ou por outro profissional equivalente, devidamente registrado no Conselho Regional de Contabilidade;

7.2.4.4. As empresas constituídas no exercício em curso deverão apresentar cópia do balanço de abertura ou cópia do livro diário contendo o balanço de abertura, inclusive com os termos de abertura e encerramento;

7.2.4.5. A boa situação financeira do licitante será avaliada pelos Índices de Liquidez Geral (LG), Solvência Geral (SG) e Liquidez Corrente (LC), maiores que 1 (um), resultantes da aplicação das fórmulas abaixo, com os valores extraídos de seu balanço patrimonial:

LG = $\frac{\text{Ativo Circulante} + \text{Realizável a Longo Prazo}}{\text{Passivo Circulante}}$

Prefeitura Municipal de Macaúbas



PREFEITURA MUNICIPAL DE MACAÚBAS

Rua Dr. Vital Soares, 268 - 1º Andar – CEP: 46.500-000
Macaúbas – Bahia - Fone (77) 3473-1461
CNPJ: 13.782.461/0001-05



$$\text{SG} = \frac{\text{Passivo Circulante} + \text{Passivo Não Circulante}}{\text{Ativo Total}}$$

$$\text{LC} = \frac{\text{Ativo Circulante}}{\text{Passivo Circulante}}$$

7.2.4.6. O licitante que apresentar índices econômicos iguais ou inferiores a 1 (um) em qualquer dos índices de Liquidez Geral, Solvência Geral e Liquidez Corrente deverá comprovar que possui (capital mínimo ou patrimônio líquido) equivalente a 10% (dez por cento) do valor total estimado da contratação ou do item pertinente.

7.3. Todos os licitantes deverão apresentar, ainda, no envelope nº 1 os seguintes documentos complementares:

7.4.1 Declaração de que NÃO utiliza de mão de obra direta ou indireta de menores de 18 (dezoito) anos em trabalho noturno, perigoso ou insalubre e de qualquer trabalho a menores de 16 (dezesesseis) anos, salvo na condição de aprendiz, a partir de 14 (quatorze) anos, nos termos da Lei 9.854, 1999; e de que INEXISTE servidor ou dirigente DA PREFEITURA MUNICIPAL DE MACAÚBAS como proprietário, empregado ou prestador de serviços da empresa licitante (Modelo ANEXO).

7.4. Os documentos para habilitação poderão ser apresentados em original, por qualquer processo de cópia autenticada por cartório competente ou por servidor da Administração, ou publicação em órgão da imprensa oficial.

8. DA VISTORIA

8.1. A participação na presente licitação pressupõe o pleno conhecimento de todas as condições para execução do objeto constantes dos documentos técnicos que integram o Projeto Básico, podendo a licitante optar pela realização de vistoria nas condições abaixo:

- 8.1.1. A vistoria será acompanhada por servidor técnico desta Prefeitura designado para esse fim, de segunda à sexta-feira, das 09:00 horas às 17:00 horas, devendo o AGENDAMENTO SER EFETUADO PREVIAMENTE pelo telefone (077) 98114-4382 ou pessoalmente na sede da Prefeitura Municipal localizada na Rua Dr. Vital Soares, 268, Centro, MACAÚBAS/BA;
- 8.1.2. O prazo para vistoria iniciar-se-á no dia útil seguinte ao da publicação do Edital, estendendo-se até o dia útil anterior à data prevista para abertura dos envelopes;
- 8.1.3. Para a vistoria o representante da licitante deverá estar devidamente identificado, apresentando documento de identidade civil e documento expedido pela empresa comprovando sua habilitação para o ato.
- 8.1.4. Eventuais dúvidas de natureza técnica decorrentes da realização da vistoria deverão ser encaminhadas à Comissão de Licitação, no endereço eletrônico licitacao@macaubas.ba.gov.br, antes da data fixada para a sessão pública.
- 8.1.5. A não realização de vistoria não poderá ser alegada como fundamento para o inadimplemento total ou parcial de obrigações previstas em quaisquer documentos integrantes do instrumento convocatório.
- 8.1.6. Por ocasião da vistoria, o licitante poderá solicitar gravação de CD-ROM, "pen-drive" ou outra forma compatível de reprodução, contendo as informações (planilhas orçamentárias, cronogramas físico-financeiro e projetos) relativas ao objeto da licitação, para que a empresa tenha plenas condições de bem elaborar sua proposta.

9. DA PROPOSTA

Prefeitura Municipal de Macaúbas



PREFEITURA MUNICIPAL DE MACAÚBAS

Rua Dr. Vital Soares, 268 - 1º Andar – CEP: 46.500-000
Macaúbas – Bahia - Fone (77) 3473-1461
CNPJ: 13.782.461/0001-05



- 9.1 A proposta, apresentada no envelope nº 2, será redigida no idioma pátrio, impressa, rubricada em todas as suas páginas e ao final firmada pelo representante legal da empresa licitante, sem emendas, entrelinhas ou ressalvas, devendo conter:
- 9.1.1 A razão social e CNPJ da empresa licitante;
 - 9.1.2 Especificações do objeto de forma clara, observadas as especificações constantes do Projeto Básico e demais documentos técnicos anexos;
 - 9.1.3 O VALOR TOTAL DA PROPOSTA para cada item/grupo que participar, em moeda corrente nacional, expresso em numeral e por extenso, conforme modelo de proposta constante do ANEXO;
 - 9.1.4 A PLANILHA ORÇAMENTÁRIA DE CUSTOS, conforme MODELO ANEXO;
 - 9.1.4.1. Nos valores propostos estarão inclusos todos os custos operacionais, encargos previdenciários, trabalhistas, tributários, comerciais e quaisquer outros que incidam direta ou indiretamente na execução do objeto.
 - 9.1.4.2. Todos os dados informados pelo licitante em sua Planilha deverão refletir com fidelidade os custos especificados e a margem de lucro pretendida.
 - 9.1.4.3. Erros no preenchimento da planilha NÃO constituem motivo para a desclassificação da proposta. A planilha poderá ser ajustada pelo licitante, no prazo indicado pela Comissão, desde que não haja majoração do preço total proposto ou redução do valor total que acarrete alteração a ordem inicial de classificação das propostas.
 - 9.1.4.4. As correções registradas no subitem anterior NÃO poderão ser realizadas caso haja supressão de itens na planilha, contudo podem ser efetivadas caso haja acréscimo ou duplicação de itens, quando será facultada a correção tão somente para expurgar os excessos.
 - 9.1.5. A COMPOSIÇÃO DO BDI, detalhando todos os seus componentes, em valores nominais como também sob a forma percentual.
 - 9.1.5.1. Os custos relativos a administração local, mobilização e desmobilização e instalação de canteiro e acampamento, bem como quaisquer outros itens que possam ser apropriados como custo direto da obra, não poderão ser incluídos na composição do BDI, devendo ser cotados na planilha orçamentária;
 - 9.1.5.2. As alíquotas de tributos cotadas pelo licitante não podem ser superiores aos limites estabelecidos na legislação tributária;
 - 9.1.5.3. Os tributos considerados de natureza direta e personalística, como o Imposto de Renda de Pessoa Jurídica - IRPJ e a Contribuição Sobre o Lucro Líquido - CSLL, não deverão ser incluídos no BDI, nos termos do art. 9º, II do Decreto 7.983, de 2013 (TCU, Súmula 254).
 - 9.1.5.4. Licitantes sujeitos ao regime de tributação de incidência não-cumulativa de PIS e COFINS devem apresentar demonstrativo de apuração de contribuições sociais comprovando que os percentuais dos referidos tributos adotados na taxa de BDI correspondem à média dos percentuais efetivos recolhidos em virtude do direito de compensação dos créditos previstos no art. 3º das Leis 10.637/2002 e 10.833/2003, de forma a garantir que os preços contratados pela Administração Pública reflitam os benefícios tributários concedidos pela legislação tributária.
 - 9.1.5.5. Erros no preenchimento dos custos indiretos do BDI NÃO constituem motivo para a desclassificação da proposta, sendo facultado os ajustes pelo licitante, no prazo indicado pela Comissão, desde que não haja majoração do preço

Prefeitura Municipal de Macaúbas



PREFEITURA MUNICIPAL DE MACAÚBAS

Rua Dr. Vital Soares, 268 - 1º Andar – CEP: 46.500-000
Macaúbas – Bahia - Fone (77) 3473-1461
CNPJ: 13.782.461/0001-05



total proposto ou redução do valor total que acarrete alteração a ordem inicial de classificação das propostas.

9.1.5.6. **As empresas licitantes optantes pelo Simples Nacional** deverão apresentar os percentuais de ISS, PIS e COFINS, discriminados na composição do BDI, **compatíveis as alíquotas a que estão obrigadas a recolher**, atentando para a base de cálculo do ISS de **40% (quarenta por cento)**, conforme previsão contida no Anexo IV da Lei Complementar 123/2006, sob pena de DESCLASSIFICAÇÃO, nos termos do item 11.12.7.1. deste Edital.

9.1.5.7. As empresas optantes pelo Simples Nacional **NÃO** poderão incluir os gastos relativos às contribuições que estão dispensadas de recolhimento (Sesi, Senai, Sebrae etc.), conforme dispões o art. 13, § 3º, da referida Lei Complementar;

9.1.5.8. **NA HIPÓTESE DE CELEBRAÇÃO DE ADITIVOS CONTRATUAIS** para a inclusão de novos serviços ou para acréscimo de quantitativo dos já existentes, **o preço desses serviços será calculado considerando o custo de referência e a taxa de BDI de referência especificada no orçamento-base da licitação (projeto básico), SUBTRAINDO desse preço de referência a DIFERENÇA PERCENTUAL entre o valor do orçamento-base e o valor global do contrato obtido na licitação**, com vistas a garantir o equilíbrio econômico-financeiro do contrato e a manutenção do percentual de desconto ofertado pelo contratado, em atendimento ao art. 37, inciso XXI, da Constituição Federal;

9.1.5.9. Será adotado o pagamento proporcional dos valores pertinentes à administração local relativamente ao andamento físico da obra, nos termos definidos no Projeto Básico e no respectivo cronograma.

9.1.5.10. Quanto aos custos indiretos incidentes sobre as parcelas relativas ao fornecimento de materiais e equipamentos, o licitante deverá apresentar um percentual reduzido de BDI, compatível com a natureza do objeto, não superior ao limite indicado no projeto básico;

9.1.6. **CRONOGRAMA FÍSICO FINANCEIRO**, em conformidade com as etapas, prazos e demais aspectos fixados pela Administração no Projeto Básico, ajustado à proposta apresentada, conforme ANEXO.

9.1.6.1. Erros no preenchimento do cronograma **NÃO** constituem motivo para a desclassificação da proposta, podendo este ser ajustado pelo licitante, no prazo indicado pela Comissão.

9.2. Os **DOCUMENTOS** referidos nos itens 9.1.4, 9.1.5 e 9.1.6 devem ser encaminhados, **também, em mídia digital, CD-ROM ou pen-drive, no formato Excel para a análise do setor técnico competente de forma célere, constituindo a sua ausência irregularidade formal que deve ser sanada com a concessão de prazo durante a sessão de julgamento.**

9.3. O prazo de validade da proposta será de 60 (sessenta) dias, contados a partir da data de sua entrega.

10. DA ABERTURA DOS ENVELOPES

10.1. No dia, hora e local designados neste Edital, em ato público, na presença dos licitantes, a Comissão Permanente de Licitação receberá, de uma só vez, os Envelopes nº 01 e nº 02, bem como as declarações complementares, e procederá à abertura da licitação.

10.1.1. Os atos públicos poderão ser assistidos por qualquer pessoa, mas somente deles participarão ativamente os licitantes ou representantes credenciados, não sendo permitida a intercomunicação entre eles, nem atitudes desrespeitosas ou que causem tumultos e perturbem o bom andamento dos trabalhos.

Prefeitura Municipal de Macaúbas



PREFEITURA MUNICIPAL DE MACAÚBAS

Rua Dr. Vital Soares, 268 - 1º Andar – CEP: 46.500-000
Macaúbas – Bahia - Fone (77) 3473-1461
CNPJ: 13.782.461/0001-05



10.1.2. As DECLARAÇÕES COMPLEMENTARES deverão ser entregues separadamente dos envelopes acima mencionados e consistem nos seguintes documentos:

10.1.2.1. DECLARAÇÃO DE QUE A PROPOSTA FOI ELABORADA DE FORMA INDEPENDENTE, conforme modelo anexo a este edital e com fundamento na INSTRUÇÃO NORMATIVA nº 02/2009, da Secretaria de Logística e Tecnologia da Informação do Ministério do Planejamento, Orçamento e Gestão do Governo Federal, aplicada de forma subsidiária.

10.1.2.1.1. A ausência do documento mencionado no subitem anterior implicará a DESCLASSIFICAÇÃO DA PROPOSTA, nos termos do item 11.12.6. deste Edital.

10.1.2.1.2. Em vista do dever de aplicação do princípio do formalismo moderado aliada à finalidade precípua de seleção da proposta mais vantajosa no presente processo de licitação, a CPL deverá, preliminarmente à desclassificação da proposta citada no item anterior, recepcionar dos representantes das licitantes devidamente credenciados este documento ou possibilitar que aquele representante, caso possua poder para tanto, elabore de próprio punho ou preencha modelo disponibilizado.

10.1.2.2. DECLARAÇÃO DE ENQUADRAMENTO da licitante como Microempresa – ME, Empresa de Pequeno Porte – EPP ou Cooperativa equiparada – COOP, nos termos do art. 34 da Lei n. 11.488, de 2007 apta a usufruir do tratamento favorecido estabelecido nos arts. 42 a 49 da Lei Complementar n. 123, de 2006.

10.1.2.2.1. A apresentação declaração mencionada no subitem anterior é FACULTATIVA e deverá ser entregue tão-somente pelas licitantes efetivamente enquadradas que pretendam se beneficiar do regime legal diferenciado e que não tenham sido alcançadas por alguma hipótese de exclusão do tratamento jurídico diferenciado.

10.1.2.2.2. A participação em licitação na condição de microempresa ou empresa de pequeno porte ou cooperativa equiparada, sem que haja o enquadramento nessas categorias, ensejará a APLICAÇÃO DAS SANÇÕES PREVISTAS EM LEI E A EXCLUSÃO DO REGIME DE TRATAMENTO DIFERENCIADO. A comissão poderá realizar diligências para verificar a veracidade da declaração.

10.1.2.2.3. A citada declaração de enquadramento da licitante como ME/EPP ou cooperativa, poderá ser entregue a qualquer momento durante a sessão de julgamento; contudo, sem efeitos retroativos diante das decisões já deliberadas pela Comissão Permanente de Licitações - CPL.

10.2. Depois de ultrapassado o horário para recebimento dos envelopes, cumpridas as formalidades referidas acima, nenhum outro será recebido, nem tampouco serão permitidos quaisquer adendos ou esclarecimentos relativos à documentação ou proposta de preços apresentadas.

10.3. A seguir, ultrapassada as etapas anteriores, serão identificados os licitantes aptos e proceder-se-á à abertura dos Envelopes nº 01 - Documentos de Habilitação.

10.3.1. O conteúdo dos envelopes será rubricado pelos membros da Comissão e pelos licitantes presentes ou por seus representantes.

10.4. Como condição prévia ao exame da documentação de habilitação do licitante, a Comissão verificará o eventual descumprimento das condições de participação, especialmente

Prefeitura Municipal de Macaúbas



PREFEITURA MUNICIPAL DE MACAÚBAS

Rua Dr. Vital Soares, 268 - 1º Andar – CEP: 46.500-000
Macaúbas – Bahia - Fone (77) 3473-1461
CNPJ: 13.782.461/0001-05



quanto à existência de sanção que impeça a participação no certame ou a futura contratação, mediante a consulta aos seguintes cadastros:

10.5. Cadastro Nacional de Empresas Inidôneas e Suspensas - CEIS, mantido pela Controladoria-Geral da União

(<http://www.portaldatransparencia.gov.br/sancoes/ceis?ordenarPor=nome&direcao=asc>);

10.5.1. Cadastro Nacional de Condenações Cíveis por Atos de Improbidade Administrativa, mantido pelo Conselho Nacional de Justiça (www.cnj.jus.br/improbidade_adm/consultar_requerido.php).

10.6. A consulta aos cadastros será realizada em nome da empresa licitante e também de seu sócio majoritário, por força do artigo 12 da Lei nº 8.429, de 1992, que prevê, dentre as sanções impostas ao responsável pela prática de ato de improbidade administrativa, a proibição de contratar com o Poder Público, inclusive por intermédio de pessoa jurídica da qual seja sócio majoritário.

10.7. Constatada a existência de sanção, a Comissão irá analisar a penalidade imposta podendo reputar o licitante inabilitado, por falta de condição de participação, caso haja extensão da pena ao Município.

10.7.1. NÃO ocorrendo a inabilitação por força das situações acima mencionadas, a documentação de habilitação dos licitantes então será verificada, conforme demais exigências previstas neste instrumento convocatório.

10.7.2. Caso a Comissão julgue conveniente, poderá suspender a reunião para analisar os documentos apresentados, marcando, na oportunidade, nova data e horário em que voltará a reunir-se, informando os licitantes. Nessa hipótese, todos os documentos de habilitação já rubricados e os Envelopes nº 02 - Proposta de Preços, rubricados externamente por todos os licitantes e pelos membros da Comissão, permanecerão em poder desta, até que seja concluída a fase de habilitação.

10.8. Ao licitante inabilitado será devolvido o respectivo Envelope nº 02, sem ser aberto, depois de transcorrido o prazo legal sem interposição de recurso ou de sua desistência, ou da decisão desfavorável do recurso.

10.9. Após o procedimento de verificação da documentação de habilitação, os Envelopes nº 02 - Proposta de Preços dos licitantes habilitados serão abertos, na mesma sessão, desde que todos os licitantes tenham desistido expressamente do direito de recorrer, ou em ato público especificamente marcado para este fim, após o regular decurso da fase recursal.

10.8.1. Não ocorrendo a desistência expressa de todos os licitantes, quanto ao direito de recorrer, os Envelopes nº 02 - Proposta de Preços serão rubricados pelos licitantes presentes ao ato e mantidos invioláveis até a posterior abertura.

10.8.2. Ultrapassada a fase de habilitação e abertas as propostas, não cabe desclassificar o licitante por motivo relacionado com a habilitação, salvo em razão de fatos supervenientes ou só conhecidos após o julgamento.

10.9. As propostas de preços dos licitantes habilitados serão então julgadas, conforme item próprio deste Instrumento Convocatório.

10.10. Se todos os licitantes forem inabilitados ou todas as propostas forem desclassificadas, a Comissão Permanente de Licitação poderá fixar o prazo de 08 (oito) dias úteis para a apresentação de nova documentação ou proposta, escoimadas das causas que as inabilitaram ou desclassificaram.

10.11. Em todos os atos públicos, serão lavradas atas circunstanciadas, assinadas pelos membros da Comissão e pelos representantes credenciados e licitantes presentes.

10.12. Será considerado INABILITADO o licitante que:

Prefeitura Municipal de Macaúbas



PREFEITURA MUNICIPAL DE MACAÚBAS

Rua Dr. Vital Soares, 268 - 1º Andar – CEP: 46.500-000
Macaúbas – Bahia - Fone (77) 3473-1461
CNPJ: 13.782.461/0001-05



10.12.1. Não apresentar os documentos exigidos por este Instrumento Convocatório no prazo de validade e/ou devidamente atualizados, ressalvado o disposto quanto à comprovação da regularidade fiscal e trabalhista das microempresas, empresas de pequeno porte e cooperativas enquadradas no artigo 34 da Lei nº 11.488, de 2007.

10.12.2. Incluir a proposta de preços no Envelope nº 01.

10.13. Constatada a existência de alguma restrição no que tange à regularidade fiscal e trabalhista de microempresa, empresa de pequeno porte ou sociedade cooperativa, a mesma terá o prazo de 5 (cinco) dias úteis para a regularização da documentação, a realização do pagamento ou parcelamento do débito e a emissão de eventuais certidões negativas ou positivas com efeito de certidão negativa. O prazo para regularização fiscal será contado a partir da divulgação do resultado do julgamento das propostas e poderá ser prorrogado por igual período a critério da administração pública, quando requerida pelo licitante, mediante apresentação de justificativa.

10.14. A não regularização fiscal ou trabalhista no prazo previsto no subitem anterior acarretará a inabilitação do licitante, sem prejuízo das sanções previstas no art. 87 da Lei nº 8.666, de 1993, sendo facultado à administração pública convocar os licitantes remanescentes, na ordem de classificação, ou revogar a licitação.

10.15. A intimação dos atos de habilitação ou inabilitação dos licitantes será feita mediante publicação no Diário Oficial do Município, salvo se presentes os prepostos dos licitantes no ato público em que foi adotada a decisão, caso em que a intimação será feita por comunicação direta aos interessados e lavrada em ata.

11. DO JULGAMENTO DAS PROPOSTAS

11.1. O critério de julgamento será o **menor preço GLOBAL**.

11.2. Na data da abertura dos envelopes contendo as propostas, serão rubricados os documentos pelos membros da Comissão de Licitação e pelos representantes legais das entidades licitantes presentes. A Comissão, caso julgue necessário, poderá suspender a reunião para análise das mesmas e utilizar-se, se for o caso, de assessoramento técnico específico, através de parecer que integrará o processo.

11.3. A Comissão de Licitação verificará as propostas apresentadas, desclassificando desde logo aquelas que não estejam em conformidade com os requisitos estabelecidos neste Edital.

11.4. Não será considerada qualquer oferta ou vantagem não prevista neste Edital, para efeito de julgamento da proposta.

11.5. As propostas serão classificadas em ordem crescente de preços propostos.

11.6. A Comissão de Licitação verificará o porte das empresas licitantes classificadas. Havendo microempresas, empresas de pequeno porte e sociedades cooperativas participantes, procederá à comparação com os valores da primeira colocada, SE esta for empresa de maior porte, para o fim de aplicar-se o disposto nos Artigos 44 e 45 da LC nº 123, de 2006, regulamentada pelo Decreto nº 8.538, de 2015.

11.6.1. Nessas condições, as propostas de microempresas, empresas de pequeno porte e sociedades cooperativas que se encontrarem na faixa de até 10% (dez por cento) acima da proposta de menor preço serão consideradas empatadas com a primeira colocada.

11.6.2. A melhor classificada nos termos do item anterior terá o direito de encaminhar uma última oferta para desempate, obrigatoriamente em valor inferior ao da primeira colocada, no prazo de 60 (sessenta) minutos, caso esteja presente na sessão ou no prazo de 01 (um) dia útil, contados da comunicação por mensagem eletrônica e divulgação da ata no Diário Oficial do Município, na hipótese de ausência. Neste caso, a oferta deverá ser escrita e assinada para posterior inclusão nos autos do processo licitatório.

11.6.3. Caso a microempresa, empresa de pequeno porte ou sociedade cooperativa

Prefeitura Municipal de Macaúbas



PREFEITURA MUNICIPAL DE MACAÚBAS

Rua Dr. Vital Soares, 268 - 1º Andar – CEP: 46.500-000
Macaúbas – Bahia - Fone (77) 3473-1461
CNPJ: 13.782.461/0001-05



melhor classificada desista ou não se manifeste no prazo estabelecido, serão convocadas as demais licitantes microempresas, empresas de pequeno porte e sociedades cooperativas que se encontrem naquele intervalo de 10% (dez por cento), na ordem de classificação, para o exercício do mesmo direito, nos mesmos prazos estabelecidos no subitem anterior.

11.7. Caso sejam identificadas propostas de preços idênticos de microempresa, empresa de pequeno porte ou sociedade cooperativa empatadas na faixa de até 10% (dez por cento) sobre o valor cotado pela primeira colocada, a Comissão de Licitação convocará os licitantes para que compareçam ao SORTEIO na data e horário estipulados, para que se identifique aquela que primeiro poderá reduzir a oferta, podendo ser feita na mesma sessão caso todos os licitantes envolvidos no referido sorteio estejam presentes.

11.8. Havendo êxito no procedimento de desempate, será elaborada a nova classificação das propostas para fins de aceitação do valor ofertado. Não sendo aplicável o procedimento, ou não havendo êxito na aplicação deste, prevalecerá a classificação inicial.

11.9. Persistindo o empate, será assegurada preferência, sucessivamente, aos bens e serviços:

- 11.9.1. produzidos no País;
- 11.9.2. produzidos ou prestados por empresas brasileiras;
- 11.9.3. produzidos ou prestados por empresas que invistam em pesquisa e no desenvolvimento de tecnologia no País.

11.9.4. produzidos ou prestados por empresas que comprovem cumprimento de reserva de cargos prevista em lei para pessoa com deficiência ou para reabilitado da Previdência Social e que atendam às regras de acessibilidade previstas na legislação.

11.10. Esgotados todos os demais critérios de desempate previstos em lei, a escolha do licitante vencedor ocorrerá por meio de sorteio, para o qual os licitantes habilitados serão convocados.

11.11. Quando todos os licitantes forem desclassificados, a Comissão de Licitação poderá fixar o prazo de 8 (oito) dias úteis para a apresentação de novas propostas, escoimadas das causas de desclassificação.

11.12. SERÁ DESCLASSIFICADA A PROPOSTA QUE:

- 11.12.1. NÃO estiver em conformidade com os requisitos estabelecidos neste edital;
- 11.12.2. Apresentar DIVERGÊNCIA de valor global entre a proposta física apresentada e a proposta em mídia digital;
- 11.12.3. Contiver vícios ou ilegalidades, for omissa ou apresentar irregularidades ou defeitos capazes de dificultar o julgamento;
- 11.12.4. NÃO apresentar as especificações técnicas exigidas no projeto básico ou anexos;
- 11.12.5. Contiver oferta de vantagem não prevista neste edital, inclusive financiamentos subsidiados ou a fundo perdido, ou apresentar preço ou vantagem baseada nas ofertas dos demais licitantes;

11.12.6. NÃO apresentar a Declaração de Elaboração Independente de Proposta, conforme modelo anexo a este edital e nos termos dos itens 10.1.2. e seguintes deste Edital.

11.12.7. Apresentar, na COMPOSIÇÃO DE SEUS PREÇOS:

- 11.12.7.1. Taxa de B.D.I. INVEROSSÍMIL;
- 11.12.7.2. Custo de insumos em desacordo com os preços de mercado;
- 11.12.7.3. Quantitativos de mão-de-obra, materiais ou equipamentos insuficientes para compor a unidade dos serviços.

Prefeitura Municipal de Macaúbas



PREFEITURA MUNICIPAL DE MACAÚBAS

Rua Dr. Vital Soares, 268 - 1º Andar – CEP: 46.500-000
Macaúbas – Bahia - Fone (77) 3473-1461
CNPJ: 13.782.461/0001-05



11.12.8. Apresentar PREÇOS MANIFESTAMENTE INEXEQUÍVEIS, assim considerados aqueles que não venham a ter demonstrada sua viabilidade, através de documentação que comprove que os custos dos insumos são coerentes com os de mercado e que os coeficientes de produtividade são compatíveis com a execução do objeto do contrato;

11.12.8.1. Considera-se manifestamente inexequível a proposta cujo valor global proposto seja inferior a 70% (setenta por cento) do menor dos seguintes valores: (a) Média aritmética dos valores das propostas superiores a 50% (cinquenta por cento) do valor orçado pela Administração, ou (b) Valor orçado pela Administração.

11.12.8.2. Nessa situação, será facultado ao licitante o prazo de 02 (dois) dias úteis para comprovar a viabilidade dos preços constantes em sua proposta, conforme parâmetros do artigo 48, inciso II, da Lei nº 8.666, de 1993, sob pena de desclassificação.

11.13. Considerando a adoção do regime de execução adotado de EMPREITADA POR PREÇO GLOBAL ~~ou empreitada integral~~, será desclassificada a proposta ou lance vencedor nos quais se verifique que qualquer um dos seus custos unitários supera o correspondente custo unitário de referência fixado pela Administração, salvo se o preço de cada uma das etapas previstas no cronograma físico-financeiro não superar os valores de referência discriminados nos projetos anexos a este edital.

11.14. A participação na presente licitação IMPLICA na **concordância do licitante com a adequação de todos os projetos anexos a este edital**, de modo que eventuais alegações/comprovações de FALHAS OU OMISSÕES em qualquer das peças, orçamentos, plantas, especificações, memoriais e estudos técnicos preliminares dos projetos NÃO poderão ultrapassar, no seu conjunto, a 10% (dez por cento) do valor total do futuro contrato, nos termos do art. 13, II do Decreto Federal n. 7.983/2013 utilizado de forma subsidiária.

11.15. Em situações de alegações/comprovações de FALHAS OU OMISSÕES em qualquer das peças, orçamentos, plantas, especificações, memoriais e estudos técnicos preliminares dos projetos que ULTRAPASSEM, no seu conjunto, à 10% (dez por cento) do valor total do futuro contrato, será de RESPONSABILIDADE da Empresa Contratada executar os serviços de forma plena e arcar com eventuais ônus que superem o citado percentual; cabendo à Contratante formalizar termo aditivo de acréscimo de serviços respeitando o percentual máximo de 10% (dez por cento) do valor total do futuro contrato.

11.16. Em situações de alegações/comprovações de **pequenas** FALHAS OU OMISSÕES nos orçamentos relativos a pequenas variações de quantitativos nos serviços contratados que NÃO ULTRAPASSEM, no seu conjunto, à 02% (dois por cento) do valor total do futuro contrato, pelo fato de o objeto ter sido contratado por "preço certo e total", NÃO será prolatado termo aditivo, nos termos do Artigo 6º, VIII, "a", da Lei nº 8.666, bem como diante da cláusula de concordância firmada no item 11.14 deste Edital, utilizando como precedente os termos do detalhado julgamento do Tribunal de Contas da União, Acórdão nº 1.977/2013 - Plenário, Relator Valmir Campelo, Data de Julgamento 31/07/2013.

~~11.17. Considerando a adoção do regime de execução de EMPREITADA POR PREÇO UNITÁRIO, também será DESCLASSIFICADA a proposta ou lance vencedor nos quais se verifique que qualquer um dos seus custos unitários supera o correspondente custo unitário de referência fixado pela Administração, em conformidade com os projetos anexos a este edital.~~

11.18. Se a proposta de preço não for aceitável, a Comissão de Licitação examinará a proposta subsequente, e, assim sucessivamente, na ordem de classificação.

Prefeitura Municipal de Macaúbas



PREFEITURA MUNICIPAL DE MACAÚBAS

Rua Dr. Vital Soares, 268 - 1º Andar – CEP: 46.500-000
Macaúbas – Bahia - Fone (77) 3473-1461
CNPJ: 13.782.461/0001-05



11.19. Sempre que a proposta não for aceita, e antes de a Comissão de Licitação passar à subsequente, haverá nova verificação da eventual ocorrência do empate ficto, previsto nos Artigos 44 e 45 da LC nº 123, de 2006, seguindo-se a disciplina antes estabelecida, se for o caso.

11.20. Do julgamento das propostas e da classificação, será dada ciência aos licitantes para apresentação de recurso no prazo de 5 (cinco) dias úteis. Interposto o recurso, será comunicado aos demais licitantes, que poderão impugná-lo no mesmo prazo.

11.21. Transcorrido o prazo recursal, sem interposição de recurso, ou decididos os recursos interpostos, a Comissão de Licitação encaminhará o procedimento licitatório para homologação do resultado do certame pela autoridade competente e, após a adjudicação do objeto licitado ao licitante vencedor.

11.22. A intimação do resultado final do julgamento das propostas será feita mediante publicação na imprensa oficial, salvo se presentes os prepostos dos licitantes no ato público em que foi adotada a decisão, caso em que a intimação será feita por comunicação direta aos interessados e lavrada em ata.

11.23. O resultado do certame será divulgado no Diário Oficial do Município.

12. DOS RECURSOS ADMINISTRATIVOS

12.1. A interposição de recurso referente à habilitação ou inabilitação de licitantes e julgamento das propostas observará o disposto no art. 109, § 4º, da Lei 8.666, de 1993.

12.2. Após cada fase da licitação, os autos do processo ficarão com vista franqueada aos interessados, pelo prazo necessário à interposição de recursos.

12.3. O recurso da decisão que habilitar ou inabilitar licitantes e que julgar as propostas terá efeito suspensivo, podendo a autoridade competente, motivadamente e presentes razões de interesse público, atribuir aos demais recursos interpostos, eficácia suspensiva.

12.4. Os recursos deverão ser encaminhados para a Comissão Permanente de Licitações e Contratos desta Prefeitura, no endereço registrado acima, Rua Dr. Vital Soares, nº 268, Centro, 1º andar, MACAÚBAS, Estado da Bahia, CEP 46.500-00.

12.5. O recurso será dirigido ao Prefeito Municipal, por intermédio da Comissão de Licitação, a qual poderá reconsiderar sua decisão, no prazo de 5 (cinco) dias úteis, ou, nesse mesmo prazo, fazê-lo subir, devidamente informado, devendo, neste caso, a decisão ser proferida dentro do prazo de 5 (cinco) dias úteis, contado do recebimento do recurso, sob pena de responsabilidade.

12.6. Os recursos interpostos fora do prazo não serão conhecidos.

13. DA GARANTIA DE EXECUÇÃO

13.1. O adjudicatário, no prazo máximo de 10 (dez) dias úteis após a assinatura do Termo de Contrato, prestará garantia no valor correspondente a 05% (cinco por cento) do valor do Contrato, que será liberada de acordo com as condições previstas neste Edital, conforme disposto no Art. 56 da Lei nº 8.666, de 1993, desde que cumpridas as obrigações contratuais.

13.1.1. A inobservância do prazo fixado para apresentação da garantia acarretará a aplicação de multa de 0,07% (sete centésimos por cento) do valor do contrato por dia de atraso, até o máximo de 2% (dois por cento).

13.1.2. O atraso superior a 10 (dez) dias corridos autoriza a Administração a promover a rescisão do contrato por descumprimento ou cumprimento irregular de suas cláusulas conforme dispõem os incisos I e II do Art. 78 da Lei n. 8.666, de 1993.

13.1.3. Caso o valor global da proposta da Adjudicatária seja inferior a 80% (oitenta por cento) do menor valor a que se referem as alíneas "a" e "b" do § 1º do artigo 48 da Lei nº 8.666, de 1993, será exigida, para a assinatura do contrato, prestação de garantia adicional, igual à diferença entre o menor valor calculado com base no citado dispositivo legal e o valor da correspondente proposta.

13.2. A validade da garantia, qualquer que seja a modalidade escolhida, deverá abranger um

Prefeitura Municipal de Macaúbas



PREFEITURA MUNICIPAL DE MACAÚBAS

Rua Dr. Vital Soares, 268 - 1º Andar – CEP: 46.500-000
Macaúbas – Bahia - Fone (77) 3473-1461
CNPJ: 13.782.461/0001-05



período mínimo de 3 (três) meses após o término da vigência contratual.

- 13.3. A garantia assegurará, qualquer que seja a modalidade escolhida, o pagamento de:
- 13.3.1. prejuízos advindos do não cumprimento do objeto do contrato;
 - 13.3.2. prejuízos diretos causados à Administração decorrentes de culpa ou dolo durante a execução do contrato;
 - 13.3.3. multas moratórias e punitivas aplicadas pela Administração à contratada; e
 - 13.3.4. obrigações trabalhistas e previdenciárias de qualquer natureza, não adimplidas pela contratada, quando couber.
- 13.4. A modalidade seguro-garantia somente será aceita se contemplar todos os eventos indicados no item anterior.
- 13.5. A garantia em dinheiro deverá ser efetuada em favor da Contratante, em conta específica, com correção monetária.
- 13.6. No caso de alteração do valor do contrato, ou prorrogação de sua vigência, a garantia deverá ser ajustada à nova situação ou renovada, seguindo os mesmos parâmetros utilizados quando da contratação.
- 13.7. Caso a opção seja por utilizar títulos da dívida pública, estes devem ter sido emitidos sob a forma escritural, mediante registro em sistema centralizado de liquidação e de custódia autorizado pelo Banco Central do Brasil, e avaliados pelos seus valores econômicos, conforme definido pelo Ministério da Fazenda.
- 13.8. No caso de garantia na modalidade de fiança bancária, deverá constar expressa renúncia do fiador aos benefícios do Artigo 827 do Código Civil.
- 13.9. No caso de alteração do valor do contrato, ou prorrogação de sua vigência, a garantia deverá ser readequada ou renovada nas mesmas condições.
- 13.10. Se o valor da garantia for utilizado total ou parcialmente em pagamento de qualquer obrigação, a Contratada obriga-se a fazer a respectiva reposição no prazo máximo de 10 (dez) dias úteis, contados da data em que for notificada.
- 13.11. A Contratante executará a garantia na forma prevista na legislação que rege a matéria.
- 13.12. Será considerada extinta a garantia:
- 13.12.1. com a devolução da apólice, carta fiança ou autorização para o levantamento de importâncias depositadas em dinheiro a título de garantia, acompanhada de declaração da Contratante, mediante termo circunstanciado, de que a Contratada cumpriu todas as cláusulas do contrato;
 - 13.12.2. no prazo de 03 (três) meses após o término da vigência do contrato, caso a Administração não comunique a ocorrência de sinistros, quando o prazo será ampliado, nos termos da comunicação.

14. DO TERMO DE CONTRATO

- 14.1. Após a HOMOLOGAÇÃO da licitação, em sendo realizada a contratação, deverá ser firmado Termo de Contrato, prorrogável nas formas dos Artigos 57, § 1º e 79, §5º da Lei nº 8.666/93.
- 14.2. O adjudicatário terá o prazo de 05 (cinco) dias úteis, contados a partir da data de sua convocação, para assinar o Termo de Contrato, sob pena de decair do direito à contratação, sem prejuízo das sanções previstas neste Edital.
- 14.2.1. Alternativamente à convocação para comparecer perante o órgão ou entidade para a assinatura do Termo de Contrato, a Administração poderá encaminhá-lo para assinatura mediante correspondência postal com aviso de recebimento (AR) ou meio eletrônico, para que seja assinado no prazo de 02 (dois) dias úteis, a contar da data de seu recebimento.
 - 14.2.2. O prazo para assinatura e devolução do Termo de Contrato poderá ser

Prefeitura Municipal de Macaúbas



PREFEITURA MUNICIPAL DE MACAÚBAS

Rua Dr. Vital Soares, 268 - 1º Andar – CEP: 46.500-000
Macaúbas – Bahia - Fone (77) 3473-1461
CNPJ: 13.782.461/0001-05



prorrogado, por igual período, por solicitação justificada do adjudicatário e aceita pela Administração.

14.3. Antes da assinatura do Termo de Contrato, a Administração realizará consulta “online” para verificação da regularidade fiscal e trabalhista da adjudicatária.

14.3.1. Na hipótese de irregularidade, o contratado deverá regularizar a sua situação no prazo de até 05 (cinco) dias, sob pena de aplicação das penalidades previstas no edital e anexos.

14.4. Se o adjudicatário, no ato da assinatura do Termo de Contrato, não comprovar que mantém as mesmas condições de habilitação, ou quando, injustificadamente, recusar-se à assinatura, poderá ser convocado outro licitante, desde que respeitada a ordem de classificação para celebrar a contratação nas mesmas condições da proposta vencedora, sem prejuízo das sanções previstas em Lei.

15. DO REAJUSTE

15.1. O valor do contrato será fixo, porém poderá ser reajustado anualmente mediante requerimento da contratada, após o interregno mínimo de um ano, contado a partir da data limite para a apresentação da proposta, pela variação do Índice INCC (Índice Nacional de Custos da Construção) ou outro que vier a substituí-lo, e afetará exclusivamente as etapas/parcelas do empreendimento cujo atraso NÃO DECORRA DE CULPA DA CONTRATADA.

16. DA ENTREGA E DO RECEBIMENTO DO OBJETO E DA FISCALIZAÇÃO

16.1. Os critérios de recebimento e aceitação do objeto e de fiscalização estão previstos no Projeto Básico – ANEXO

17. DAS OBRIGAÇÕES DA CONTRATANTE E DA CONTRATADA

17.1. As obrigações da Contratante e da Contratada são as estabelecidas neste Edital e seus anexos, na proposta apresentada e no Projeto Básico – ANEXO

18. DAS HIPÓTESES DE RESCISÃO CONTRATUAL

18.1. As hipóteses de rescisão do ajuste, bem como a disciplina aplicável em tais casos, são aquelas previstas no instrumento de Contrato, nos termos dos artigos 78 a 80 da Lei n. 8.666, de 1993.

19. DO PAGAMENTO

19.1. O pagamento será efetuado pela Contratante APÓS A CONCLUSÃO DE CADA ETAPA PREVISTA NO CRONOGRAMA FÍSICO-FINANCEIRO, no prazo de 30 (trinta) dias, contados da apresentação da Nota Fiscal/Fatura contendo o detalhamento da execução do objeto e os materiais empregados.

19.2. Os pagamentos decorrentes de despesas cujos valores não ultrapassem o limite de que trata o inciso II do art. 24 da Lei 8.666, de 1993, deverão ser efetuados no prazo de até 5 (cinco) dias úteis, contados da data da apresentação da Nota Fiscal/Fatura, nos termos do art. 5º, § 3º, da Lei nº 8.666, de 1993.

19.3. A apresentação da Nota Fiscal/Fatura deverá ocorrer no prazo de 10 (dez) dias, contado da data final do período de adimplemento da parcela da contratação a que aquela se referir.

19.3.1. Havendo erro na apresentação da Nota Fiscal/Fatura, ou circunstância que impeça a liquidação da despesa, o pagamento ficará sobrestado até que a Contratada providencie as medidas saneadoras. Nesta hipótese, o prazo para pagamento iniciar-se-á após a comprovação da regularização da situação, não acarretando qualquer ônus para a Contratante.

19.4. O pagamento somente será autorizado depois de efetuado o “atesto” pelo servidor competente, condicionado este ato à verificação da conformidade da Nota Fiscal/Fatura apresentada em relação à etapa do cronograma físico-financeiro executada.

Prefeitura Municipal de Macaúbas



PREFEITURA MUNICIPAL DE MACAÚBAS

Rua Dr. Vital Soares, 268 - 1º Andar – CEP: 46.500-000
Macaúbas – Bahia - Fone (77) 3473-1461
CNPJ: 13.782.461/0001-05



19.5. Será efetuada a retenção ou glosa no pagamento, proporcional à irregularidade verificada, sem prejuízo das sanções cabíveis, caso se constate que a Contratada:

- 19.5.1. não produziu os resultados acordados;
- 19.5.2. deixou de executar as atividades contratadas, ou não as executou com a qualidade mínima exigida; ou
- 19.5.3. deixou de utilizar os materiais e recursos humanos exigidos para a execução do objeto, ou utilizou-os com qualidade ou quantidade inferior à demandada.

19.6. O pagamento será efetuado através de ordem bancária, para crédito em banco, agência e conta corrente indicados pela Contratada.

19.7. Será considerada data do pagamento o dia em que constar como emitida a ordem bancária.

19.8. Antes de cada pagamento à contratada, será realizada consulta para verificar a manutenção das condições de habilitação exigidas no edital.

19.9. Constatando-se situação de irregularidade da contratada, será providenciada sua advertência, por escrito, para que, no prazo de 5 (cinco) dias, regularize sua situação ou, no mesmo prazo, apresente sua defesa. O prazo poderá ser prorrogado uma vez, por igual período, a critério da contratante.

19.10. Não havendo regularização ou sendo a defesa considerada improcedente, a contratante deverá comunicar aos órgãos responsáveis pela fiscalização da regularidade fiscal e trabalhista quanto à inadimplência da contratada, bem como quanto à existência de pagamento a ser efetuado, para que sejam acionados os meios pertinentes e necessários para garantir o recebimento de seus créditos.

19.11. Persistindo a irregularidade, a contratante deverá adotar as medidas necessárias à rescisão contratual nos autos do processo administrativo correspondente, assegurada à contratada a ampla defesa.

19.12. Havendo a efetiva execução do objeto, os pagamentos serão realizados normalmente, até que se decida pela rescisão do contrato.

19.13. Quando do pagamento, será efetuada a retenção tributária prevista na legislação aplicável.

19.13.1. A Contratada regularmente optante pelo Simples Nacional não sofrerá a retenção tributária quanto aos impostos e contribuições abrangidos por aquele regime. No entanto, o pagamento ficará condicionado à apresentação de comprovação, por meio de documento oficial, de que faz jus ao tratamento tributário favorecido previsto na referida Lei Complementar.

19.14. Nos casos de eventuais atrasos de pagamento, desde que a Contratada não tenha concorrido, de alguma forma, para tanto, fica convencionado que a taxa de compensação financeira devida pela Contratante, entre a data do vencimento e o efetivo adimplemento da parcela, é calculada mediante a aplicação da seguinte fórmula:

$EM = I \times N \times VP$, sendo:

EM = Encargos moratórios;

N = Número de dias entre a data prevista para o pagamento e a do efetivo pagamento;

VP = Valor da parcela a ser paga.

I = Índice de compensação financeira = 0,00016438, assim apurado:

$I = (TX)$

$$I = \frac{(6/100)}{365}$$

$$I = 0,00016438$$

$$X = \text{Percentual da taxa anual} = 6\%$$

20. DAS SANÇÕES ADMINISTRATIVAS.

Prefeitura Municipal de Macaúbas



PREFEITURA MUNICIPAL DE MACAÚBAS

Rua Dr. Vital Soares, 268 - 1º Andar – CEP: 46.500-000
Macaúbas – Bahia - Fone (77) 3473-1461
CNPJ: 13.782.461/0001-05



- 20.1. Comete infração administrativa nos termos da Lei nº 8.666, de 1993 a Contratada que inexecutar total ou parcialmente qualquer das obrigações assumidas em decorrência da contratação; ensejar o retardamento da execução do objeto; fraudar na execução do contrato; comportar-se de modo inidôneo; cometer fraude fiscal; ou não mantiver a proposta;
- 20.2. A Contratada que cometer qualquer das infrações acima discriminadas ficará sujeita, sem prejuízo da responsabilidade civil e criminal, às seguintes sanções:
- 20.2.1. advertência por faltas leves, assim entendidas aquelas que não acarretem prejuízos significativos para a Contratante;
- 20.2.2. multa moratória de até 0,25% (zero vírgula vinte e cinco por cento) por dia de atraso injustificado sobre o valor da parcela inadimplida, até o limite de 45 (quarenta e cinco) dias;
- 20.2.2.1. em se tratando de inobservância do prazo fixado para apresentação da garantia (seja para reforço ou por ocasião de prorrogação), aplicar-se-á multa de 0,07% (sete centésimos por cento) do valor do contrato por dia de atraso, observado o máximo de 2% (dois por cento), de modo que o atraso superior a 10 (dez) dias autorizará a Administração contratante a promover a rescisão do contrato;
- 20.2.2.2. as penalidades de multa decorrentes de fatos diversos serão consideradas independentes entre si.
- 20.2.3. multa compensatória de até 20% (vinte por cento) sobre o valor total do contrato, no caso de inexecução total do objeto;
- 20.2.3.1. em caso de inexecução parcial, a multa compensatória, no mesmo percentual do subitem acima, será aplicada de forma proporcional à obrigação inadimplida;
- 20.2.4. suspensão de licitar e impedimento de contratar com o órgão, entidade ou unidade administrativa pela qual a Administração Pública opera e atua concretamente, pelo prazo de até dois anos;
- 20.2.5. declaração de inidoneidade para licitar ou contratar com a Administração Pública, enquanto perdurarem os motivos determinantes da punição ou até que seja promovida a reabilitação perante a própria autoridade que aplicou a penalidade, que será concedida sempre que a Contratada ressarcir a Contratante pelos prejuízos causados e após decorrido o prazo da penalidade de suspensão do subitem anterior;
- 20.3. A aplicação de multa não impede que a Administração rescinda unilateralmente o Contrato e aplique as outras sanções cabíveis.
- 20.4. A recusa injustificada da Adjudicatária em assinar o Contrato, após devidamente convocada, dentro do prazo estabelecido pela Administração, equivale à inexecução total do contrato, sujeitando-a às penalidades acima estabelecidas.
- 20.5. A aplicação de qualquer penalidade não exclui a aplicação da multa.
- 20.6. Também fica sujeita às penalidades do art. 87, III e IV da Lei nº 8.666, de 1993, a Contratada que:
- 20.6.1. tenha sofrido condenação definitiva por praticar, por meio dolosos, fraude fiscal no recolhimento de quaisquer tributos;
- 20.6.2. tenha praticado atos ilícitos visando a frustrar os objetivos da licitação;
- 20.6.3. demonstre não possuir idoneidade para contratar com a Administração em virtude de atos ilícitos praticados.
- 20.7. A aplicação de qualquer das penalidades previstas realizar-se-á em processo administrativo que assegurará o contraditório e a ampla defesa observando-se o procedimento previsto na Lei nº 8.666, de 1993.

Prefeitura Municipal de Macaúbas



PREFEITURA MUNICIPAL DE MACAÚBAS

Rua Dr. Vital Soares, 268 - 1º Andar – CEP: 46.500-000
Macaúbas – Bahia - Fone (77) 3473-1461
CNPJ: 13.782.461/0001-05



20.8. A autoridade competente, na aplicação das sanções, levará em consideração a gravidade da conduta do infrator, o caráter educativo da pena, bem como o dano causado à Administração, observado o princípio da proporcionalidade.

20.9. As multas devidas e/ou prejuízos causados à Contratante serão deduzidos dos valores a serem pagos, ou recolhidos em favor do Município, ou deduzidos da garantia, ou ainda, quando for o caso, serão inscritos na Dívida Ativa do Município e cobrados judicialmente.

20.9.1. Caso a Contratante determine, a multa deverá ser recolhida no prazo máximo de 05 (cinco) dias, a contar da data do recebimento da comunicação enviada pela autoridade competente.

20.10. As sanções aqui previstas são independentes entre si, podendo ser aplicadas isoladas ou, no caso das multas, cumulativamente, sem prejuízo de outras medidas cabíveis.

21. DA IMPUGNAÇÃO

21.1. Decairá do direito de impugnar os termos deste Edital perante esta Administração, o licitante que não o fizer até o segundo dia útil que anteceder a abertura dos envelopes com as propostas, pelas falhas ou irregularidades que viciariam este Edital, hipótese em que tal comunicação não terá efeito de recurso.

21.2. A impugnação feita tempestivamente pelo licitante não o impedirá de participar do processo licitatório até o trânsito em julgado da decisão a ela pertinente.

21.3. Qualquer cidadão é parte legítima para impugnar este Edital por irregularidade na aplicação da Lei nº 8.666, de 1993, devendo protocolar o pedido até 5 (cinco) dias úteis antes da data fixada para a abertura dos envelopes de habilitação, devendo a Administração julgar e responder à impugnação em até 3 (três) dias úteis, sem prejuízo da faculdade prevista no § 1º do art. 113 da referida Lei.

21.4. A impugnação poderá ser realizada por petição protocolada no endereço da Prefeitura Municipal, no setor da Comissão Permanente de Licitações e Contratos ou por meio do endereço eletrônico licitacao@macaubas.ba.gov.br, até o segundo dia útil que anteceder a abertura dos envelopes, respeitando o término do horário de funcionamento do setor de licitação e contratos, segunda-feira à quinta-feira até às 17:00 horas e na sexta-feira até às 13:00 horas.

22. DAS DISPOSIÇÕES GERAIS

22.1. A autoridade competente poderá revogar a licitação por razões de interesse público decorrente de fato superveniente devidamente comprovado, pertinente e suficiente para justificar tal conduta, devendo anulá-la por ilegalidade, de ofício ou por provocação de terceiros, mediante parecer escrito e devidamente fundamentado.

22.2. A homologação do resultado desta licitação não implicará direito à contratação.

22.3. Os licitantes assumem todos os custos de preparação e apresentação de suas propostas e a Administração não será, em nenhum caso, responsável por esses custos, independentemente da condução ou do resultado do processo licitatório.

22.4. A participação na licitação implica plena aceitação, por parte do licitante, das condições estabelecidas neste instrumento convocatório e seus Anexos, bem como da obrigatoriedade do cumprimento das disposições nele contidas.

22.5. Qualquer modificação no instrumento convocatório exige divulgação pelo mesmo instrumento de publicação em que se deu o texto original, reabrindo-se o prazo inicialmente estabelecido, exceto quando, inquestionavelmente, a alteração não afetar a formulação das propostas.

22.6. Não havendo expediente ou ocorrendo qualquer fato superveniente que impeça a realização do certame na data marcada, a sessão será automaticamente transferida para o primeiro dia útil subsequente, no mesmo horário e local anteriormente estabelecidos, desde que não haja comunicação da Comissão em sentido contrário.

Prefeitura Municipal de Macaúbas



PREFEITURA MUNICIPAL DE MACAÚBAS

Rua Dr. Vital Soares, 268 - 1º Andar – CEP: 46.500-000
Macaúbas – Bahia - Fone (77) 3473-1461
CNPJ: 13.782.461/0001-05



22.7. É facultada à Comissão ou Autoridade Superior, em qualquer fase da licitação, a promoção de diligência destinada a esclarecer ou complementar a instrução do processo, vedada a inclusão posterior de documento ou informação que deveria constar no ato da sessão pública.

22.8. As licitantes, quando solicitadas, deverão disponibilizar todas as informações necessárias à comprovação da legitimidade dos atestados solicitados, apresentando, dentre outros documentos, cópia do contrato que deu suporte à contratação e das correspondentes Certidões de Acervo Técnico (CAT), endereço atual da contratante e local em que foram executadas as obras e serviços de engenharia.

22.9. As normas que disciplinam este certame serão sempre interpretadas em favor da ampliação da disputa entre os interessados, desde que não comprometam o interesse da Administração, o princípio da isonomia, a finalidade e a segurança da contratação.

22.10. Em caso de cobrança pelo fornecimento de cópia da íntegra deste Edital e de seus anexos, o valor se limitará ao custo efetivo da reprodução gráfica de tais documentos, nos termos do artigo 32, § 5º, da Lei nº 8.666, de 1993.

22.11. Na contagem dos prazos estabelecidos neste Edital e seus Anexos, excluir-se-á o dia do início e incluir-se-á o do vencimento. Só se iniciam e vencem os prazos em dias de expediente na Administração.

22.12. O desatendimento de exigências formais não essenciais não importará o afastamento do licitante, desde que seja possível o aproveitamento do ato, observados os princípios da isonomia e do interesse público.

22.13. Em caso de divergência entre disposições deste Edital e de seus Anexos ou demais peças que compõem o processo, prevalecerão as deste Edital.

22.14. Os casos omissos serão dirimidos pela Comissão com base nas disposições da Lei n. 8.666, de 1993, e demais diplomas legais eventualmente aplicáveis.

22.15. O Edital está disponibilizado no endereço eletrônico <http://www.ipmbrasil.org.br/PORTALMUNICIPIO/ba/pmmacaubas/diario> e www.macaubas.ba.gov.br/licitacoes no setor da Comissão Permanente de Licitações na sede da Prefeitura Municipal, na íntegra, nos dias úteis, no horário das 08:00 horas às 17:00 horas, suspenso no horário das 12:00 às 14:00 horas, mesmo endereço e período no qual os autos do processo administrativo permanecerão com vista franqueada aos interessados e onde serão recebidos os documentos de habilitação dos licitantes.

22.16. O foro para dirimir questões relativas ao presente Edital será o da Comarca de MACAÚBAS, Estado da Bahia, com exclusão de qualquer outro.

22.17. Integram este Edital, para todos os fins e efeitos, os seguintes anexos:

22.17.1. ANEXO I – Contrato de Repasse nº 2649.0263297-24/2008/Ministério do Esporte/CAIXA;

22.17.2. ANEXO II – Projetos - publicados/disponibilizados em documentos apartados;

22.17.3. ANEXO III – Memorial Descritivo – serviços pactuados com a CEF - publicado/disponibilizado em documentos apartados;

22.17.4. ANEXO IV - RRT - elaboração do orçamento - publicado/disponibilizado em documentos apartados;

22.17.5. ANEXO V - Planilha Orçamentária, Composição de Custos Unitários e Cronograma físico-financeiro referentes aos serviços custeados com recursos do contrato de repasse CEF - publicado/disponibilizado em documentos apartados;

22.17.6. ANEXO VI - Planilha Orçamentária e Cronograma físico-financeiro referentes

Prefeitura Municipal de Macaúbas



PREFEITURA MUNICIPAL DE MACAÚBAS

Rua Dr. Vital Soares, 268 - 1º Andar – CEP: 46.500-000
Macaúbas – Bahia - Fone (77) 3473-1461
CNPJ: 13.782.461/0001-05



aos serviços custeados com recursos próprios do município- publicado/disponibilizado em documentos apartados;

22.17.7. ANEXO VII – Quadro de composição de BDI - publicado/disponibilizado em documentos apartados - publicado/disponibilizado em documentos apartados;

22.17.8. ANEXO VIII - Relatório Fotográfico - publicado/disponibilizado em documentos apartados;

22.17.9. ANEXO IX – Modelo de Declaração de cumprimento ao disposto no inciso XXXIII do art. 7º, da Constituição Federal e de que INEXISTE servidor ou dirigente DA PREFEITURA MUNICIPAL DE MACAÚBAS como proprietário, empregado ou prestador de serviços da empresa licitante;

22.17.10. ANEXO X – Modelo de Declaração de Vistoria;

22.17.11. ANEXO XI – Modelo de Proposta;

22.17.12. ANEXO XII – Modelos de declaração de elaboração independente de proposta;

22.17.13. ANEXO XIII - Modelo de declaração de microempresa, de empresa de pequeno porte, ou de cooperativa enquadrada nos termos do Artigo 3º da Lei Complementar nº 123/2006;

22.17.14. ANEXO XIV – Minuta de Termo de Contrato.

MACAÚBAS, 04 de fevereiro de 2020.

JAKSON SOUZA SILVA

Secretário Interino de Obras e Infraestrutura

Prefeitura Municipal de Macaúbas



PREFEITURA MUNICIPAL DE MACAÚBAS

Rua Dr. Vital Soares, 268 - 1º Andar – CEP: 46.500-000
Macaúbas – Bahia - Fone (77) 3473-1461
CNPJ: 13.782.461/0001-05



ANEXO IX

MODELO DE DECLARAÇÃO DE CUMPRIMENTO DO INCISO XXXIII DO ART. 7º DA CONSTITUIÇÃO FEDERAL

À
COMISSÃO PERMANENTE DE LICITAÇÃO /CPL

REF.: TOMADA DE PREÇOS Nº /201_.

_____, inscrita no
CNPJ n.º _____, por intermédio de seu representante legal
o(a) Sr.(a) _____, portador(a) da
Carteira de Identidade n.º _____ e do CPF n.º _____,

DECLARA, para fins do disposto no inciso V do art. 27 da Lei n.º 8.666, de 21 de junho de 1993, acrescido pela Lei n.º 9.854, de 27 de outubro de 1999, na forma e sob as penas impostas pela Lei 8.666, de 21 de junho de 1993 e demais legislação pertinente, que não emprega menor de dezoito anos em trabalho noturno, perigoso ou insalubre e não empresa menor de dezesseis anos.

Ressalva: emprega menor, a partir de catorze anos, na condição de aprendiz ().
(Observação: em caso afirmativo, assinalar a ressalva acima)

E **DECLARA** que INEXISTE servidor ou dirigente DA PREFEITURA MUNICIPAL DE MACAÚBAS como proprietário, empregado ou prestador de serviços desta Empresa.

_____, em ____ de _____ de 20__.

RAZÃO SOCIAL / CNPJ / NOME DO REPRESENTANTE LEGAL / ASSINATURA

Prefeitura Municipal de Macaúbas



PREFEITURA MUNICIPAL DE MACAÚBAS

Rua Dr. Vital Soares, 268 - 1º Andar – CEP: 46.500-000
Macaúbas – Bahia - Fone (77) 3473-1461
CNPJ: 13.782.461/0001-05



ANEXO X

DECLARAÇÃO DE VISITA TÉCNICA E CONHECIMENTO DO LOCAL DAS OBRAS/SERVIÇOS

À
COMISSÃO PERMANENTE DE LICITAÇÃO /CPL

REF.: VISITA TÉCNICA DA TOMADA DE PREÇOS Nº /20_.

Em cumprimento ao edital de licitação da TOMADA DE PREÇOS nº. /201_, declaramos para os devidos fins, que a empresa: _____, com sede na _____, inscrita no CNPJ sob o nº _____, através de seu(s) responsável(eis) técnico(s) – o(s) engenheiro/arquiteto(s) OU por meio do representante o(s) Sr(s). _____, devidamente credenciado(s) e munido(s), da(s) Carteira(s) do CREA/CAU ou RG n.º _____, visitou o(s) local (is) onde serão executados as obras/serviços, tendo conhecimento de todas as informações e das condições locais para o cumprimento das obrigações objeto desta licitação, estando ciente das sanções factíveis de serem aplicadas.

MACAÚBAS, __ de ____ de 20_.

Nome e assinatura do responsável técnico da Prefeitura Municipal de MACAÚBAS – (assinatura FACULTATIVA)

RAZÃO SOCIAL / CNPJ / NOME DO REPRESENTANTE LEGAL / ASSINATURA

Prefeitura Municipal de Macaúbas



PREFEITURA MUNICIPAL DE MACAÚBAS

Rua Dr. Vital Soares, 268 - 1º Andar – CEP: 46.500-000
Macaúbas – Bahia - Fone (77) 3473-1461
CNPJ: 13.782.461/0001-05



ANEXO XI

MODELO DE PROPOSTA DE PREÇOS

À
COMISSÃO PERMANENTE DE LICITAÇÃO /CPL
REF.: TOMADA DE PREÇOS nº ___/20__.

Prezados Senhores,

Pela presente, submetemos à apreciação de V.Sa., a nossa proposta relativa a licitação em epígrafe, assumindo inteira responsabilidade por quaisquer erros ou omissões que venham a ser verificados na preparação da mesma e declaramos ainda, que temos pleno conhecimento das condições em que se realizarão as obras e serviços e concordamos com a totalidade das instruções e critérios de qualificação definidos no edital em referência.

1 - PROPONENTE:

1.1. - Razão Social:

1.2. - Sede:

1.3. - C.N.P.J.:

1.4. - Endereço/Telefone/Fax/E-mail:

1.5. - Representante Legal para Assinatura do Contrato:

2 - PROPOSTA DE PREÇOS:

2.1. - A presente proposta totaliza um valor global de R\$ (valor por extenso),

3 - PRAZO DE VALIDADE DA PROPOSTA

3.1. - Nossa proposta de preços tem validade mínima de 60 (sessenta) dias, contados da abertura da proposta de preço.

4 - DECLARAÇÃO

Declaramos que nos preços propostos estão inclusos e diluídos os custos que envolvem a perfeita execução do contrato, bem como todos os custos relativos à mão de obra, encargos sociais e trabalhistas, as contribuições fiscais, transporte e seguro, bem como as despesas diretas e indiretas e quaisquer outras necessárias a total execução das obras/serviços, ou quaisquer outros que direta ou indiretamente venham a incidir sobre as mesmas.

5 - QUALIFICAÇÃO DO REPRESENTANTE LEGAL RESPONSÁVEL PELA ASSINATURA DO INSTRUMENTO CONTRATUAL.

Nome:

Cargo:

CI nº:

CPF nº:

OBS: **Os valores unitários que constam das planilhas anexas integram esta proposta**, assim como demais documentos pertinentes, em atendimento ao disposto no Edital.

_____ de _____ de 20__.

RAZÃO SOCIAL / CNPJ / NOME DO REPRESENTANTE LEGAL / ASSINATURA

EDITAL – TOMADA DE PREÇOS 1-2020

25/34

Prefeitura Municipal de Macaúbas



PREFEITURA MUNICIPAL DE MACAÚBAS

Rua Dr. Vital Soares, 268 - 1º Andar – CEP: 46.500-000
Macaúbas – Bahia - Fone (77) 3473-1461
CNPJ: 13.782.461/0001-05



ANEXO XII

MODELO DE DECLARAÇÃO DE ELABORAÇÃO INDEPENDENTE DE PROPOSTA

À
COMISSÃO PERMANENTE DE LICITAÇÃO /CPL
REF.: TOMADA DE PREÇOS nº __/20__.

_____ (representante do licitante), portador da Cédula de Identidade RG nº _____ e do CPF nº _____, como representante devidamente constituído de _____ (identificação do licitante), inscrita no CNPJ nº _____, doravante denominado Licitante, para fins do disposto no Edital da presente Licitação, declara, sob as penas da lei, em especial o art. 299 do Código Penal Brasileiro, que:

(a) a proposta apresentada para participar da presente Licitação foi elaborada de maneira independente pelo Licitante, e o conteúdo da proposta não foi, no todo ou em parte, direta ou indiretamente, informado, discutido ou recebido de qualquer outro participante potencial ou de fato da presente Licitação, por qualquer meio ou por qualquer pessoa;

(b) a intenção de apresentar a proposta elaborada para participar da presente Licitação não foi informada, discutida ou recebida de qualquer outro participante potencial ou de fato da presente Licitação, por qualquer meio ou por qualquer pessoa;

(c) que não tentou, por qualquer meio ou por qualquer pessoa, influir na decisão de qualquer outro participante potencial ou de fato da presente Licitação quanto a participar ou não da referida licitação;

(d) que o conteúdo da proposta apresentada para participar da presente Licitação não será, no todo ou em parte, direta ou indiretamente, comunicado ou discutido com qualquer outro participante potencial ou de fato da presente Licitação antes da adjudicação do objeto da referida licitação;

(e) que o conteúdo da proposta apresentada para participar da presente Licitação não foi, no todo ou em parte, direta ou indiretamente, informado, discutido ou recebido de qualquer integrante do órgão licitante antes da abertura oficial das propostas; e

(f) que está plenamente ciente do teor e da extensão desta declaração e que detém plenos poderes e informações para firmá-la.

Município de _____, em ____ de _____ de _____

RAZÃO SOCIAL / CNPJ / NOME DO REPRESENTANTE LEGAL / ASSINATURA

Prefeitura Municipal de Macaúbas



PREFEITURA MUNICIPAL DE MACAÚBAS

Rua Dr. Vital Soares, 268 - 1º Andar – CEP: 46.500-000
 Macaúbas – Bahia - Fone (77) 3473-1461
 CNPJ: 13.782.461/0001-05



ANEXO XIII MODELO DE DECLARAÇÃO DE ENQUADRAMENTO ME/EPP

EDITAL DO PROCESSO DE LICITAÇÃO _____ Nº. __-202__.

DECLARO, sob as penas da lei e sem prejuízo das sanções e multas previstas neste ato convocatório, que a empresa _____, inscrita no CNPJ Nº. _____, com sede na _____, está enquadrada como microempresa [], empresa de pequeno porte [] ou equiparado [], nos termos do artigo 3º da Lei Complementar nº. 123/2006, cujos termos declaro conhecer na íntegra, estando apta, portanto, a exercer todos os direitos decorrentes da referida norma legal.

DECLARO, também, ter expressa ciência das hipóteses de vedação ao tratamento jurídico diferenciado descritas no § 4º do artigo 3º da Lei Complementar nº. 123/2006; que a empresa declarante **não** possui qualquer embaraço para o gozo dos benefícios do tratamento diferenciado favorecido descrito na citada norma; e que possui pleno conhecimento de que a afirmativa desta declaração com conteúdo inverídico constitui crime tipificado no artigo 299 do Código Penal e induz à aplicação da sanção de declaração de inidoneidade prevista no artigo 87, inciso IV, da Lei nº. 8.666/1993, a teor do entendimento pacificado nos tribunais de controle externo.

Macaúbas, ____ de _____ de 202__.

EMPRESA LICITANTE: _____
 NOME DO REPRESENTANTE: _____
 CPF DO REPRESENTANTE: _____

Prefeitura Municipal de Macaúbas



PREFEITURA MUNICIPAL DE MACAÚBAS

Rua Dr. Vital Soares, 268 - 1º Andar – CEP: 46.500-000
Macaúbas – Bahia - Fone (77) 3473-1461
CNPJ: 13.782.461/0001-05



ANEXO XIV MINUTA DO CONTRATO

O **MUNICÍPIO DE MACAÚBAS**, com sede à Av. Dr. Vital Soares nº 268 1º andar Centro, CNPJ/MF n.º13.782.461/0001-05 neste ato representado por seu Prefeito, Sr. _____, portador da Carteira de Identidade n.º..... SSP/BA, CPF n.º e a **EMPRESA**.....(nome da empresa), CNPJ/MF n.º..... situada à(endereço da empresa), neste ato representado na forma dos seus Estatutos/Regimentos/Contrato Social, pelo Sr..... (nome do representante legal da empresa), portador de documento de identidade n.º.....SSP/....., CPF/MF n.º....., doravante denominadas, respectivamente, CONTRATANTE E CONTRATADA, sob a égide da Lei Federal nº 8.666/93, e nos termos do processo administrativo de licitação, TOMADA DE PREÇOS N° /201_, resolvem e acordam na celebração do presente instrumento contratual, visando a execução de obras/serviços, mediante as cláusulas e condições a seguir ajustadas:

CLÁUSULA PRIMEIRA - OBJETO

Constitui objeto do presente a contratação de empresa especializada para execução da obra de _____, obedecendo as condições oferecidas na Proposta de Preços da licitação de TOMADA DE PREÇOS nº ___/202_ que, independente de transcrição, integra este instrumento.

Sub-Cláusula Primeira – A contratada fica obrigado a aceitar, nas mesmas condições contratuais, os acréscimos ou supressões que se fizerem, até 25% (vinte e cinco por cento) do valor inicial atualizado do contrato, e, no caso particular da parcela do objeto referente à reforma de edifício, até o limite de 50% (cinquenta por cento) para os seus acréscimos, nos termos do artigo 65, §1º, da Lei nº. 8.666.

Sub-Cláusula Segunda – É vedada a subcontratação TOTAL do objeto, a associação da contratada com outrem, a cessão ou transferência, total ou parcial do contrato, bem como a fusão, cisão ou incorporação da contratada, não se responsabilizando o contratante por nenhum compromisso assumido por aquela com terceiros sem a anuência prévia da Contratante.

Sub-Cláusula Terceira – Os serviços objeto deste contrato não podem sofrer solução de continuidade durante todo o prazo da sua vigência, devendo ser executados por empregados da CONTRATADA, sob a inteira responsabilidade funcional e operacional desta, mediante vínculo de subordinação dos trabalhadores para com a empresa contratada, sobre os quais manterá estrito e exclusivo controle.

CLÁUSULA SEGUNDA – PRAZO DE VIGÊNCIA E EXECUÇÃO

O prazo de vigência do presente contrato é de 10 (dez) meses, a contar da data de sua assinatura, podendo ser prorrogado através de Termo Aditivo, nos termos do artigo 57, da Lei Federal nº 8.666/93, desde que observadas às normas legais vigentes; o prazo de execução total do objeto é de 4 (quatro) meses (1 mês para os serviços custeados com recursos próprios e 3 meses para os serviços pactuados com a CEF), a contar após o transcurso de 10 (dez) dias da data de recebimento eletrônico (e-mail) da Ordem de Serviço a ser emitida pela Contratante, sendo admitida uma única prorrogação deste prazo (início da execução da obra), desde que sejam comprovados e aceitos os motivos apresentados pela Contratada.

Sub-Cláusula Única – A variação do valor contratual para fazer face ao reajuste de preços previsto no próprio contrato, as atualizações, compensações ou punições financeiras decorrentes das condições de pagamento nele previstas, bem como o empenho de dotações orçamentárias suplementares até o limite do seu valor corrigido, não caracterizam alteração do mesmo, podendo ser registrados por simples apostila, dispensando a celebração de aditamento.

CLÁUSULA TERCEIRA - DO PREÇO E DO REAJUSTE

Os serviços objeto deste contrato serão prestados pelos preços unitários constantes das planilhas em anexo, as quais correspondem aos preços unitários propostos pela CONTRATADA na licitação acima definida, dando-se ao presente contrato o valor global de (.....)

Sub-Cláusula Primeira – Neste preço está incluído todos os custos com material de consumo, salários,

Prefeitura Municipal de Macaúbas



PREFEITURA MUNICIPAL DE MACAÚBAS

Rua Dr. Vital Soares, 268 - 1º Andar – CEP: 46.500-000
Macaúbas – Bahia - Fone (77) 3473-1461
CNPJ: 13.782.461/0001-05



encargos sociais, previdenciários e trabalhistas de todo o pessoal da CONTRATADA, como também fardamento, transporte de qualquer natureza, materiais empregados, inclusive ferramentas, utensílios e equipamentos utilizados, depreciação, aluguéis, administração, impostos, taxas, emolumentos e quaisquer outros custos que, direta ou indiretamente, se relacionem com o fiel cumprimento pela CONTRATADA das obrigações.

Sub-Cláusula Segunda – O valor do contrato será fixo, porém poderá ser corrigido anualmente mediante requerimento da contratada, após o interregno mínimo de um ano, contado a partir da data limite para a apresentação da proposta, pela variação do índice INCC (Índice Nacional de Custos da Construção) ou outro que vier a substituí-lo, e afetará exclusivamente as etapas/parcelas do empreendimento cujo atraso NÃO DECORRA DE CULPA DA CONTRATADA.

CLÁUSULA QUARTA - DOTAÇÃO ORÇAMENTÁRIA

As despesas para o custeio da execução das obras contratadas com base na citada licitação, no que couber, serão custeadas à conta dos recursos orçamentários, constantes de dotações consignadas no orçamento municipal vigente da Prefeitura Municipal de MACAÚBAS, definidas abaixo:

Unidade: 02.11.00 SECRETARIA DE CULTURA, ESPORTE, LAZER E TURISMO

27.812.096.1207 Const. e Ampl. de Quadras, Estádio e Praças de Esportes

4.4.9.0.51.00.00 Obras e Instalações

Fonte: 00 / 24

Sub-Cláusula Única – A CONTRATANTE consignará nos próximos exercícios em seu orçamento as dotações necessárias ao atendimento dos pagamentos previstos.

CLÁUSULA QUINTA - PAGAMENTO

O pagamento será efetuado pela Contratante, nos termos do CRONOGRAMA FÍSICO-FINANCEIRO, no prazo máximo de até 30 (trinta) dias contados da apresentação da fatura/nota fiscal contendo o detalhamento da execução do objeto e os materiais empregados juntamente com o Boletim de Medição e o Diário de Obras, com a execução devidamente atestada pelo setor técnico de engenharia desta Prefeitura, através de ordem bancária, para crédito em banco, agência e conta corrente indicados pelo CONTRATADO.

Sub-Cláusula Primeira – Os pagamentos decorrentes deste instrumento, cujos valores não ultrapassem o limite de que trata o inciso II do art. 24 da Lei nº 8.666/93, serão efetuados em até 05 (cinco) dias úteis, contados da apresentação da fatura.

Sub-Cláusula Segunda – A CONTRATADA somente emitirá Nota Fiscal/Fatura, após aprovação do valor da medição apresentada, obrigatoriamente acompanhada da planilha de medição, com detalhamento dos serviços executados, e de memória de cálculo detalhada.

Sub-Cláusula Terceira – O pagamento será precedido de consulta, para comprovação de cumprimento dos requisitos de habilitação estabelecidos neste edital.

Sub-Cláusula Quarta – Na hipótese de irregularidade, o CONTRATADO deverá regularizar a sua situação no prazo de até 05 (cinco) dias, sob pena de aplicação das penalidades previstas no edital e seus anexos e rescisão do contrato.

Sub-Cláusula Quinta – Havendo erro na apresentação da Nota Fiscal/Fatura ou dos documentos pertinentes à contratação, ou, ainda, circunstância que impeça a liquidação da despesa, o pagamento ficará pendente até que o CONTRATADO providencie as medidas saneadoras. Nesta hipótese, o prazo para pagamento iniciar-se-á após a regularização da situação, não acarretando qualquer ônus para a CONTRATANTE.

Sub-Cláusula Sexta – Sobre o valor devido ao CONTRATADO, a Administração efetuará a retenção dos impostos devidos, nos termos da legislação pertinente.

Sub-Cláusula Sétima – Se o CONTRATADO for optante pelo Simples Nacional, nos termos da Lei Complementar nº 123/06, não sofrerá a retenção tributária quanto aos impostos e contribuições abrangidos por aquele regime. No entanto, o pagamento ficará condicionado à apresentação de comprovação por meio de documento oficial de que faz jus ao tratamento tributário favorecido previsto

Prefeitura Municipal de Macaúbas



PREFEITURA MUNICIPAL DE MACAÚBAS

Rua Dr. Vital Soares, 268 - 1º Andar – CEP: 46.500-000
Macaúbas – Bahia - Fone (77) 3473-1461
CNPJ: 13.782.461/0001-05



na referida Lei Complementar.

Sub-Cláusula Oitava – O CONTRATANTE deduzirá do montante a ser pago os valores correspondentes às multas e/ou indenizações devidas pelo CONTRATADO.

Sub-Cláusula Nona – É vedado ao CONTRATADO transferir a terceiros os direitos ou créditos decorrentes do contrato.

Sub-Cláusula Décima – Quando da ocorrência de eventuais atrasos de pagamento provocados exclusivamente pelo CONTRATANTE, o valor devido deverá ser acrescido de compensação financeira, e sua apuração se fará desde a data de seu vencimento até a data do efetivo pagamento, em que os juros de mora serão calculados à taxa de 0,5% (meio por cento) ao mês, ou 6% (seis por cento) ao ano, mediante aplicação das seguintes fórmulas:

$$I=(TX/100)/365$$

$$EM = I \times N \times VP, \text{ onde:}$$

I =, Índice de compensação financeira;

TX = Percentual da taxa de juros de mora anual;

EM = Encargos moratórios;

N = Número de dias entre a data prevista para o pagamento e a do efetivo pagamento;

VP = Valor da parcela em atraso.

Sub-Cláusula Décima Primeira – Qualquer pagamento, somente será efetuado mediante apresentação da respectiva Nota Fiscal emitida em nome do CONTRATANTE, acompanhada da Fatura correspondente em 03 (três) vias. Além disso, a partir da 2ª (segunda) fatura, deverão também ser apresentadas as guias de recolhimento das contribuições devidas ao INSS e ao FGTS cujo vencimento estabelecido em lei tenha ocorrido no mês anterior. Nenhum pagamento isentará a CONTRATADA das responsabilidades contratuais, nem implicará em aprovação definitiva dos serviços executados, total ou parcialmente.

CLÁUSULA SEXTA - ALTERAÇÃO DO VALOR

O valor estipulado na Cláusula Terceira será reajustado/revisto por meio de termo aditivo e nas hipóteses do Artigo 65 da Lei nº 8.666/1993, ficando o CONTRATADO obrigado a aceitar o quanto disposto no §1º do referido dispositivo legal.

CLÁUSULA SÉTIMA - OBRIGAÇÕES DA CONTRATADA:

Além das obrigações contidas neste Contrato por determinação legal, obriga-se a:

- executar os serviços objeto deste Contrato de acordo com as especificações e/ou normas da ABNT exigida, observar Projeto Básico / Memorial Descritivo / Especificações (Anexo I), devendo iniciar os serviços após a publicação da Ordem de Serviço no Diário Oficial do Município e no prazo máximo de até 10 (dez) dias úteis;
- disponibilizar o material de consumo necessário para a realização dos serviços;
- arcar com todas as despesas decorrentes de transporte, alimentação, assistência médica e de pronto socorro de seus empregados;
- promover, por sua conta e risco, o transporte de seus empregados, dos equipamentos, materiais e utensílios necessários à execução dos serviços objeto deste Contrato;
- responder pelas obrigações, despesas, encargos trabalhistas, securitários, previdenciários e outros, na forma da legislação em vigor relativo aos empregados utilizados na execução dos serviços ora contratados, sendo-lhe defeso invocar a existência desse contrato para tentar eximir-se daquelas obrigações ou transferi-las à contratante;
- zelar pela boa e completa execução dos serviços contratados e facilitar, por todos os meios ao seu alcance, a ampla ação fiscalizadora dos prepostos designados pelo Contratante, atendendo prontamente as observações e exigências que lhe forem solicitadas;
- efetuar pontualmente o pagamento de todas as taxas e impostos que incidam ou venham a incidir sobre as suas atividades e/ou sobre a execução do objeto do presente Contrato, inclusive as obrigações

Prefeitura Municipal de Macaúbas



PREFEITURA MUNICIPAL DE MACAÚBAS

Rua Dr. Vital Soares, 268 - 1º Andar – CEP: 46.500-000
Macaúbas – Bahia - Fone (77) 3473-1461
CNPJ: 13.782.461/0001-05



- sociais e previdenciárias e trabalhistas dos seus empregados;
- h) apresentar, sempre que solicitado pela CONTRATANTE, folha de pagamento de seus empregados, Guias de Recolhimento das Contribuições Sociais e previdenciárias (INSS, FGTS e PIS), sob pena, em caso de recusa ou falta de exibição dos mesmos, de ser susgado o pagamento de quaisquer faturas que lhes forem devidas, até o cumprimento desta obrigação;
- i) comunicar ao CONTRATANTE, qualquer anormalidade que interfira no bom andamento dos serviços, objeto do presente Contrato, provocada por empregados da Contratada, inclusive indicando o nome do responsável;
- j) providenciar e manter atualizadas todas as licenças e alvarás junto as repartições competentes, necessários à execução dos serviços objeto do presente contrato, efetuando pontualmente todos os pagamentos de taxas e impostos que incidam ou venham incidir sobre as suas atividades;
- k) arcar com todo e qualquer dano ou prejuízo, de qualquer natureza, causados à contratante e/ou a terceiros por sua culpa, ou em consequência de erros, imperícia própria, ou de auxiliares que estejam sob sua responsabilidade na execução dos serviços contratados;
- l) observar e respeitar as Legislações Federal, Estadual e Municipal, relativas a prestação dos seus serviços; cumprir rigorosamente as disposições da Lei 8.666/93.
- m) manter, durante toda a execução do contrato, em compatibilidade com as obrigações por ele assumidas, todas as condições de habilitação e qualificação exigidas na licitação.
- n) exigência de comprovação mensal junto ao setor financeiro competente, do cumprimento das obrigações trabalhistas, fiscais, tributárias e previdenciárias, incluindo-se o pagamento dos direitos previstos na Consolidação das Leis do Trabalho e nas Convenções, Dissídios ou Acordos Coletivos de trabalho, obrigações decorrentes do cumprimento das normas de segurança e medicina do trabalho, bem como das normas e legislação especializadas de proteção ao meio ambiente, comprovação de pagamento de salários, FGTS e os demais encargos de natureza trabalhista;
- o) obrigação do contratado de exibir os instrumentos de rescisão de contratos de trabalho vinculados à execução do contrato;
- p) Registrar o Contrato no CREA e apresentar o comprovante de pagamento da "Anotação de Responsabilidade Técnica", antes da emissão da primeira fatura.
- q) Fornecer e colocar no local das obras / serviços placa de divulgação e identificação da mesma, e placa de inauguração, quando for o caso, as quais serão confeccionadas de acordo com o manual apropriado a ser fornecido pela CONTRATANTE.
- r) Matricular os serviços no INSS e entregar à CONTRATANTE as guias de recolhimento das contribuições devidas ao INSS e ao FGTS, nos termos da legislação específica em vigor. As referidas guias serão acompanhadas de declaração elaborada em papel timbrado do CONTRATADO, carimbada e assinada por pessoa legalmente habilitada para tal fim, atestando, sob as penas da lei, que as mesmas correspondem fielmente ao total da mão-de-obra empregada nos serviços contratados.
- s) Manter no local das obras / serviços um "Diário de Ocorrências / Diário de Obras", no qual serão feitas anotações diárias referentes ao andamento dos serviços, qualidade dos materiais, mão-de-obra, como também reclamações, advertências e principalmente problemas de ordem técnica que requeiram solução, por uma das partes. Este Diário, devidamente rubricado pela Fiscalização e pela CONTRATADA, em todas as vias, ficará em poder da CONTRATANTE após a conclusão das obras / serviços.
- t) Obedecer às normas de higiene e prevenção de acidentes, a fim de garantir a salubridade e a segurança nos acampamentos e nos canteiros de serviços.
- u) Responder por todos os ônus e obrigações concernentes às legislações Fiscal, Previdenciária, Trabalhista e Comercial, inclusive os decorrentes de acidentes de trabalho.
- v) Responder financeiramente, sem prejuízo de medidas outras que possam ser adotadas, por quaisquer danos causados à União, Estado, Município ou terceiros, em razão da execução das obras

Prefeitura Municipal de Macaúbas



PREFEITURA MUNICIPAL DE MACAÚBAS

Rua Dr. Vital Soares, 268 - 1º Andar – CEP: 46.500-000
Macaúbas – Bahia - Fone (77) 3473-1461
CNPJ: 13.782.461/0001-05



/ serviços.

x) Manter, durante toda a execução do contrato, todas as condições de habilitação e qualificação exigidas na licitação.

y) Responsabilizar-se pela qualidade das obras, materiais e serviços, devendo promover as readequações sempre que detectadas impropriedades que possam comprometer a consecução do objeto contratado.

z) Permitir o livre acesso dos servidores/fiscais da contratante e da concedente, bem como dos órgãos de controle interno e externo, aos documentos e registros contábeis.

CLÁUSULA OITAVA - OBRIGAÇÕES DO CONTRATANTE

Além das obrigações previstas no presente Contrato por determinação legal. O CONTRATANTE obriga-se a:

1. Designar prepostos para conferir, fiscalizar, apontar falhas e atestar a execução do serviço;
2. Efetuar, nos prazos indicados, os pagamentos devidos à CONTRATADA;
3. Notificar, por escrito, à CONTRATADA, quando da aplicação de multas previstas neste contrato;
4. Prestar esclarecimentos e informações à contratada que visem orientá-la na correta prestação dos serviços pactuados, dirimindo as questões omissas neste instrumento assim como dar-lhe ciência de qualquer alteração no presente Contrato.

CLÁUSULA NONA - DO REGIME DE EXECUÇÃO

O presente contrato será realizado em regime de EMPREITADA POR PREÇO GLOBAL devendo as obras/serviços, objeto deste contrato, serem desenvolvidos por profissionais habilitados conforme a lei, nos seus Conselhos Profissionais, e qualificados para as atividades a que se propõem.

CLÁUSULA DÉCIMA - DA FISCALIZAÇÃO

A fiscalização dos serviços, ora contratados, será exercida pela CONTRATANTE através do Sr. _____, ocupante do cargo de _____, pessoa com poderes para:

- a) recusar os serviços que não tenham sido executados de acordo com as condições especificadas neste Contrato;
- b) comunicar à Contratada, quaisquer irregularidades encontradas na execução dos serviços, estabelecendo prazos para que as mesmas sejam regularizadas;
- c) notificar, advertir e denunciar o contratado em caso de descumprimento dos itens a até o, constantes na Cláusula Segunda.

CLÁUSULA DÉCIMA PRIMEIRA - RECEBIMENTO DAS OBRAS

Os recebimentos, provisório e definitivo, da obra serão efetuados de acordo com o estabelecido no instrumento convocatório e nos termos da Lei Federal nº 8.666/93

Realizada a medição final, a Contratada deverá solicitar, de maneira formal, ao responsável pelo acompanhamento e fiscalização da Obra, o seu recebimento provisório, acompanhado dos seguintes documentos:

- a) Relação nominal do(s) responsável(is) técnico(s) pelo objeto contratado, com discriminação de categoria(s) e número(s) de registro(s) profissional(is), função(ões) e período de atuação de cada um;
- b) Cópia do diário de obra;
- c) Minuta do atestado a ser fornecido;
- d) Outros documentos a critério do Órgão Contratante.

A Contratante, através do responsável pelo acompanhamento e fiscalização da obra, deverá providenciar termo circunstanciado de recebimento provisório, no prazo máximo de 15 (quinze) dias contados da solicitação que lhe fizer a Contratada. Tal documento deverá ser firmado também pela Contratada.

CLÁUSULA DÉCIMA SEGUNDA - DA FACULDADE DE EXIGIBILIDADE

Fica estabelecido que na hipótese da CONTRATANTE deixar de exigir qualquer condição deste

Prefeitura Municipal de Macaúbas



PREFEITURA MUNICIPAL DE MACAÚBAS

Rua Dr. Vital Soares, 268 - 1º Andar – CEP: 46.500-000
Macaúbas – Bahia - Fone (77) 3473-1461
CNPJ: 13.782.461/0001-05



Contrato, tal faculdade não importará em novação, não se caracterizando como renúncia de exigí-la em oportunidades futuras.

CLÁUSULA DÉCIMA TERCEIRA – DAS GARANTIAS

No prazo de até 10 (dez) dias úteis, a contar da assinatura do contrato a CONTRATADA fica obrigada a prestar garantia no valor correspondente a 05% (cinco por cento) do valor do contrato, podendo optar por uma das seguintes modalidades:

- a) Caução em dinheiro ou títulos da dívida pública;
- b) Seguro garantia;
- c) Fiança bancária.

A validade da garantia, qualquer que seja a modalidade escolhida, deverá abranger um período mínimo de 3 (três) meses após o término da vigência contratual. No caso de alteração do valor do contrato, ou prorrogação de sua vigência, a GARANTIA DEVERÁ SER AJUSTADA à nova situação ou renovada, seguindo os mesmos parâmetros utilizados quando da contratação.

CLÁUSULA DÉCIMA QUARTA - DAS PENALIDADES

O descumprimento parcial ou total de qualquer das cláusulas contratuais sujeitará o contratado às sanções previstas na Lei Federal nº 8.666/93, garantida a prévia e ampla defesa em processo administrativo.

A inexecução parcial ou total das obrigações contratuais ensejará a aplicação das seguintes penalidades:

- a) Perda da garantia;
- b) Multas percentuais sobre o valor do contrato;
- c) Suspensão do direito de licitar e contratar com a Administração Pública Estadual;
- d) Declaração de inidoneidade para licitar e contratar com a Administração Pública Estadual.

A multa será graduada de acordo com a gravidade da infração, nos seguintes limites máximos:

- MULTA MORATÓRIA de até 0,25% (zero vírgula vinte e cinco por cento) por dia de atraso injustificado sobre o valor da parcela inadimplida, até o limite de 45 (quarenta e cinco) dias;
- em se tratando de inobservância do prazo fixado para apresentação da garantia (seja para reforço ou por ocasião de prorrogação), aplicar-se-á multa de 0,07% (sete centésimos por cento) do valor do contrato por dia de atraso, observado o máximo de 2% (dois por cento), de modo que o atraso superior a 10 (dez) dias autorizará a Administração contratante a promover a rescisão do contrato;
- as penalidades de multa decorrentes de fatos diversos serão consideradas independentes entre si;
- MULTA COMPENSATÓRIA de até 20% (vinte por cento) sobre o valor total do contrato, no caso de inexecução total do objeto.

A CONTRATANTE se reserva ao direito de descontar do pagamento devido à CONTRATADA o valor de qualquer multa porventura imposta em virtude do descumprimento das condições estipuladas no contrato.

As multas não têm caráter compensatório e o seu pagamento não eximirá a contratada da responsabilidade por perdas e danos decorrentes da inexecução total ou parcial das obrigações assumidas.

A CONTRATADA deverá alegar os motivos de força maior ou de casos fortuitos dentro de 10 (dez) dias da sua ocorrência e apresentar os documentos comprobatórios até 15 (quinze) dias, após a cessação do mesmo para serem apreciados devendo a Contratante no prazo de 05 (cinco) dias, a contar do recebimento dos documentos, aceitar ou recusar os motivos alegados dando por escrito as razões de sua eventual recusa.

CLÁUSULA DÉCIMA QUINTA - DA RESCISÃO

A inexecução, total ou parcial, deste Contrato ensejará a sua rescisão com as consequências contratuais e as previstas na Lei nº. 8.666/93.

O CONTRATANTE poderá rescindir administrativamente o presente contrato nas hipóteses previstas

Prefeitura Municipal de Macaúbas



PREFEITURA MUNICIPAL DE MACAÚBAS

Rua Dr. Vital Soares, 268 - 1º Andar – CEP: 46.500-000
 Macaúbas – Bahia - Fone (77) 3473-1461
 CNPJ: 13.782.461/0001-05



nos incisos I a XII, XVII e XVIII do art. 78 da Lei 8.666/93.

Nas hipóteses de rescisão com base nos incisos I a XI e XIII do art. 78 da Lei 8.666/93 não cabe ao contratado direito a qualquer indenização.

O Contratante poderá considerar o presente Contrato rescindido de pleno direito, sem que assista à Contratada, direito a qualquer indenização, nas hipóteses em que:

- a) A Contratada abandonar ou suspender a execução dos serviços, salvo por motivo de caso fortuito ou de força maior, devidamente, comprovados;
- b) A Contratada infringir quaisquer das Cláusulas contratuais;
- c) A Contratada requerer ou tiver sido declarada a falência, concordata, insolvência ou dissolução judicial ou extrajudicial;

CLÁUSULA DÉCIMA SEXTA – DA LEGISLAÇÃO – O presente contrato reger-se-á pelo disposto na Lei 8.666/93, e os casos omissos, aplicar-se-ão subsidiariamente as normas de direito civil pertinentes.

CLÁUSULA DÉCIMA SÉTIMA – DO RECONHECIMENTO DOS DIREITOS DA ADMINISTRAÇÃO – O CONTRATADO reconhece desde já os direitos do CONTRATANTE, em caso de rescisão administrativa prevista no Artigo 77 da Lei nº. 8.666/1993.

CLÁUSULA DÉCIMA OITAVA – DA VINCULAÇÃO – O presente contrato se vincula aos termos do processo administrativo de licitação – TOMADA DE PREÇOS nº. ____/202_.

CLÁUSULA DÉCIMA NOVA – DA ELEIÇÃO DO FORO

As partes contratantes elegem o Fórum da Comarca de MACAÚBAS, para dirimir qualquer dúvida do presente contrato, renunciando a qualquer outro por mais privilegiado que seja.

E, por estarem assim justos e contratados, assinam o presente contrato em duas vias digitadas, todas de igual forma e teor, contratante e contratada, na presença de duas testemunhas a tudo presentes. MACAÚBAS, __ de ____ de 202_.

CONTRATANTE

Prefeitura Municipal de MACAÚBAS

CONTRATADO

Testemunhas:

.....
 NOME:
 CPF:

.....
 NOME:
 CPF:

Prefeitura Municipal de Macaúbas

Macaúbas



CONTRATO DE REPASSE Nº 2649.0263297-24/2008 / Ministério do Esporte / CAIXA

CONTRATO DE REPASSE QUE ENTRE SI CELEBRAM A UNIÃO, POR INTERMÉDIO DO MINISTÉRIO DO ESPORTE, REPRESENTADO PELA CAIXA ECONÔMICA FEDERAL, E O MUNICÍPIO de Macaúbas, OBJETIVANDO A EXECUÇÃO DO ESPORTE E LAZER NA CIDADE.

Processo nº 2649.0263297-24

Por este instrumento particular, as partes adiante nominadas e qualificadas, têm, entre si, justo e acordado o Contrato de Repasse de recursos orçamentários, em conformidade com as disposições contidas no Decreto nº 93.872, de 23 de dezembro de 1986, na Lei nº 8.666, de 21 de junho de 1993 e suas alterações, nas Instruções Normativas da STN/MF nº 01, de 15 de janeiro de 1997, e suas alterações e nº 01, de 17 de outubro de 2005, e suas alterações, na Lei Complementar nº 101, de 04 de maio de 2000, na Lei nº 11.439, de 29 de dezembro de 2006, na Portaria do Ministério do Esporte nº 52, de 13 de abril de 2005, bem como no Contrato de Prestação de Serviços firmado entre o Ministério do Esporte e a Caixa Econômica Federal e demais normas que regulam a espécie, as quais os partícipes, desde já, se sujeitam, na forma a seguir ajustada:

I - CONTRATANTE - A União, por intermédio do Ministério do Esporte, representado pela Caixa Econômica Federal, instituição financeira sob a forma de empresa pública, dotada de personalidade jurídica de direito privado, criada pelo Decreto-Lei nº 759, de 12 de agosto de 1969 e constituída pelo Decreto nº 66.303, de 6 de março de 1970, regida pelo Estatuto aprovado pelo Decreto nº 5.056, de 29 de abril de 2004, com sede no Setor Bancário Sul, Quadra 04, Lote 3/4, Brasília-DF, inscrita no CNPJ-MF sob o nº 00.360.305/0001-04, na qualidade de Agente Operador, nos termos dos instrumentos supracitados, neste ato representada por Carlos Roberto Pereira, RG nº 0157626 SSP-AL, CPF nº 088.467.154-20, residente e domiciliado à Av. Cinquentenário, 1187 – Centro – Itabuna/BA – CEP: 45600-006, conforme procuração lavrada em notas do 2º ofício de Notas e Protestos, no livro 2318 fls 138, em 31/05/2004, doravante e denominada simplesmente CONTRATANTE.

II - CONTRATADO – Município de Macaúbas, inscrito no CNPJ-MF sob o nº 13.782.461/0001-05, neste ato representado pelo respectivo Prefeito, Sr. Amélio Costa Júnior, portador do RG nº 2.297.250 SSP/BA e CPF nº 341.016.835-49, residente e domiciliado à Rua Antônio A. S. Filho, s/n - Centro - Macaúbas/ BA - CEP: 46500-000, doravante denominado simplesmente CONTRATADO.

CLÁUSULA PRIMEIRA - DO OBJETO

1 - O presente Contrato de Repasse tem por finalidade a transferência de recursos financeiros da União para a execução de Construção de Quadra Poliesportiva Coberta, no Município de MACAUBAS.

CLÁUSULA SEGUNDA - DO PLANO DE TRABALHO

2 - O detalhamento dos objetivos, metas e etapas de execução com os respectivos cronogramas, devidamente justificados, para o período de vigência deste Contrato de Repasse constam do Plano de Trabalho e dos respectivos Projetos Técnicos, anexos ao Processo acima identificado, que passa a fazer parte integrante deste instrumento, independentemente de transcrição.

2.1 – A eficácia deste Contrato de Repasse está condicionada à apresentação pelo CONTRATADO da documentação abaixo especificada, no prazo de 120 (cento e vinte dias) dias da assinatura do presente Instrumento Contratual, e à análise favorável pela CONTRATANTE, que deverá ocorrer em até 30 (trinta) dias da entrega da documentação pelo CONTRATADO: Técnica de Engenharia e Jurídica.

2.2 - O CONTRATADO, desde já e por este Contrato de Repasse, reconhece e dá sua anuência, que o não cumprimento da(s) exigência(s), no prazo acima estipulado, ou a não aprovação da proposta pela CONTRATANTE, implicará a rescisão de pleno direito do presente contrato, independentemente de notificação.

27.047 v013 micro

1

CA

Lançado no SIGA
em 26/10/2010

Rua Dr. Vital Soares 1º Andar | 268 | Centro | Macaúbas-Ba

pmmacaubas.ba.ipmbrasil.org.br

Prefeitura Municipal de Macaúbas



CLÁUSULA TERCEIRA - DAS OBRIGAÇÕES

3 - Como forma mútua de cooperação na execução do objeto previsto na Cláusula Primeira, são obrigações das partes:

3.1 - DA CONTRATANTE

- a) manter o acompanhamento da execução do empreendimento, bem como atestar a aquisição dos bens pelo CONTRATADO, constantes do objeto previsto no Plano de Trabalho integrante deste Contrato de Repasse;
- b) transferir ao CONTRATADO os recursos financeiros, na forma do cronograma de execução financeira aprovado, observando o disposto na Cláusula Sexta deste Contrato de Repasse e a disponibilidade financeira do Gestor do Programa;
- c) analisar as eventuais solicitações de reformulação do Plano de Trabalho feitas pelo CONTRATADO, submetendo-as, quando for o caso ao Gestor do Programa;
- d) publicar no Diário Oficial da União o extrato deste Contrato de Repasse e de suas alterações, dentro do prazo estabelecido pelas normas em vigor;
- e) receber e analisar as prestações de contas encaminhadas pelo CONTRATADO.

3.2 - DO CONTRATADO

- a) executar os trabalhos necessários à consecução do objeto, a que alude este Contrato de Repasse, observando critérios de qualidade técnica, os prazos e os custos previstos;
- b) ter consignado no Orçamento do corrente exercício ou, em prévia lei que autorize sua inclusão, os subprojetos ou subatividades decorrentes deste Contrato de Repasse e, no caso de investimento que extrapole o exercício, consignar no Plano Plurianual os recursos para atender às despesas em exercícios futuros que, anualmente constarão do Orçamento, podendo o CONTRATADO ser arguido pelos Órgãos de controle interno e externo pela eventual inobservância ao preceito contido nesta letra;
- c) manter, em Agência da CAIXA, conta bancária vinculada ao Contrato de Repasse;
- d) apresentar à CONTRATANTE relatórios de execução físico-financeira relativos a este Contrato de Repasse, bem como da integralização da contrapartida em periodicidade compatível com o cronograma de execução estabelecido;
- e) prestar contas dos recursos transferidos pelo Ministério do Esporte, junto à CONTRATANTE, inclusive de eventuais rendimentos provenientes das aplicações financeiras legalmente autorizadas;
- f) propiciar, no local da execução das obras/serviços, os meios e as condições necessários para que a CONTRATANTE possa realizar inspeções periódicas, bem como os órgãos de controle externo;
- g) compatibilizar o objeto deste Contrato de Repasse com normas e procedimentos de preservação ambiental municipal, estadual ou federal, conforme o caso;
- h) restituir, observado o disposto na Cláusula Oitava, o saldo dos recursos financeiros não utilizados;
- i) observar o disposto na Lei nº 8666, de 21 de junho de 1993 e suas alterações, na Lei nº 10.520/02, no Decreto nº 5.504/05 e na IN STN 01, de 15 de janeiro de 1997 para a contratação de empresas para a execução do objeto deste Contrato de Repasse, bem como utilizar a modalidade de licitação Pregão para os casos de contratação de bens e serviços comuns, obedecendo o disposto nos incisos I a V do art. 1º da Portaria Interministerial (Ministério do Planejamento, Orçamento e Gestão e Ministério da Fazenda) nº 217, de 31.07.06, a qual o contratado declara conhecer seu inteiro conteúdo;
- j) observar as condições para recebimento de recursos da União e para inscrição em restos a pagar, relativamente aos recursos contratados a título de contrapartida, estabelecidas na Lei Complementar nº 101, de 4.5.2000;
- k) adotar o disposto nas Leis 10.048, de 18.11.2000, e 10.098, de 19.12.2000, e no Decreto 5.296, de 02.12.2004, relativamente à promoção de acessibilidade das pessoas portadoras de deficiência física ou com mobilidade reduzida.
- l) divulgar, em qualquer ação promocional relacionada ao objeto e/ou objetivo do Contrato, o nome do Programa, a origem do recurso, o valor do financiamento e o nome do CONTRATANTE e do Gestor do Programa, como entes participantes, obrigando-se o CONTRATADO a comunicar expressamente à CAIXA a data, forma e local onde ocorrerá a ação promocional, com antecedência mínima de 72 (setenta e duas) horas, sob pena de suspensão da liberação dos recursos financeiros.
- m) notificar os partidos políticos, sindicatos de trabalhadores e entidades empresariais, com sede no Município, da liberação dos recursos, no prazo de dois dias úteis, contados da data de recebimento dos recursos.
- n) comprometer-se a realizar o empreendimento em local próximo à instituição beneficiada, com fácil acesso aos usuários, com destinação do espaço esportivo ao atendimento de alunos do ensino fundamental, médio e superior, em consonância com os objetivos e a finalidade estabelecidos para o Programa Segundo Tempo. (Para operações de Implantação de Infra-estrutura para o Desenvolvimento do Esporte Educacional, cuja localização do empreendimento seja fora da área física da escola ou entidade parceira)
- o) cumprir o disposto no art. 217, inciso II, da Constituição Federal, que versa sobre o dever do Estado de fomentar práticas desportivas formais e não-formais, como direito de cada um, observada a destinação de recursos públicos para a promoção prioritária do desporto educacional e, em casos específicos, para a do desporto de alto rendimento;
- p) comprometer-se a zelar pelo correto aproveitamento/funcionamento dos bens resultantes deste Contrato de Repasse, bem como sua manutenção.
- q) tomar outras providências necessárias à boa execução do objeto deste Contrato de Repasse.

27.047 v013 micro

2

Prefeitura Municipal de Macaúbas



CLÁUSULA QUARTA - DO VALOR

4 - A CONTRATANTE transferirá ao CONTRATADO, de acordo com o cronograma de execução financeira e com o plano de aplicação constantes do Plano de Trabalho, até o valor de R\$ 292.500,00 (duzentos e noventa e dois mil e quinhentos reais).

4.1 - A título de contrapartida, o CONTRATADO alocará a este Contrato de Repasse, de acordo com o cronograma de execução financeira, o valor de R\$ 15.394,72 (quinze mil trezentos e noventa e quatro reais e setenta e dois centavos).

4.2 - Os recursos transferidos pela União e os recursos do CONTRATADO destinados a este Contrato de Repasse, figurarão no Orçamento do CONTRATADO, obedecendo ao desdobramento por fontes de recursos e elementos de despesa.

4.3 - Recursos adicionais que venham ser necessários à consecução do objeto deste Contrato terão seu aporte sob responsabilidade exclusiva do CONTRATADO.

4.4 - A movimentação financeira, inclusive da contrapartida financeira, deve ser efetuada, obrigatoriamente, na conta vinculada a este Contrato de Repasse.

CLÁUSULA QUINTA - DA AUTORIZAÇÃO PARA INÍCIO DAS OBRAS/SERVIÇOS

5 - O CONTRATADO, por meio deste Instrumento, manifesta sua expressa concordância em aguardar a autorização escrita da CONTRATANTE para o início das obras e/ou serviços objeto deste Contrato de Repasse.

5.1 - A autorização mencionada acima ocorrerá após a finalização do processo de análise pós-contratual.

5.2 - Eventuais obras e/ou serviços executados antes da autorização da CONTRATANTE não serão objeto de medição com vistas à liberação de recursos até a emissão da autorização acima disposta.

CLÁUSULA SEXTA - DA LIBERAÇÃO E DA AUTORIZAÇÃO DE SAQUE DOS RECURSOS

6 - A liberação dos recursos financeiros será feita diretamente em conta bancária vinculada a este Contrato de Repasse, após sua publicação no Diário Oficial da União, cumpridas as exigências explicitadas na Cláusula Segunda e após autorização para início das obras/serviços disposta na Cláusula Quinta, e ocorrerá em conformidade com o cronograma físico-financeiro aprovado, respeitando a disponibilidade financeira do Gestor do Programa e atendidas as exigências cadastrais vigentes.

6.1 - A autorização de saque dos recursos creditados na conta vinculada será feita em parcelas, de acordo com o cronograma físico-financeiro, após atestada, pela CONTRATANTE, a execução física e a comprovação do aporte da contrapartida financeira da etapa correspondente e após a comprovação financeira da etapa anterior pelo CONTRATADO.

6.2 - O saque da última parcela ficará condicionado ao ateste, pela CONTRATANTE, da execução total do empreendimento objeto deste Contrato de Repasse, bem como à comprovação, pelo CONTRATADO, da integral aplicação do valor relativo à contrapartida exigível.

CLÁUSULA SÉTIMA - DA CLASSIFICAÇÃO ORÇAMENTÁRIA E FINANCEIRA DOS RECURSOS

7 - As despesas com a execução deste Contrato de Repasse correrão à conta de recursos alocados nos respectivos orçamentos dos partícipes para o exercício de 2008.

7.1 - As despesas da CONTRATANTE correrão à conta de recursos alocados no orçamento do Gestor, Unidade Gestora 180006, Gestão 0001, na(s) Fonte(s) de Recursos 444042, com emissão de empenho(s) pela Caixa Econômica Federal no seguinte programa:

- a) Programa de Trabalho:
R\$ 292.500,00 (duzentos e noventa e dois mil e quinhentos reais), 2781212505450, Nota de Empenho nº 100, emitida em 2008NE000496.

Prefeitura Municipal de Macaúbas



7.2 – A eficácia do presente Contrato de Repasse está condicionada à validade do(s) empenho(s) acima citado(s), que é determinada por instrumento legal, findo o qual, sem a total liberação dos recursos, este Contrato fica automaticamente extinto.

7.3 - A despesa do CONTRATADO com a execução deste Contrato de Repasse, a título de contrapartida, correrá à conta de recursos alocados no seu orçamento.

CLÁUSULA OITAVA - DA EXECUÇÃO FINANCEIRA

8 - A execução financeira deste Contrato de Repasse deverá atender às condições estabelecidas nesta Cláusula.

8.1 - A programação e a execução deverão ser realizadas em separado, de acordo com a natureza e a fonte, se for o caso.

8.2 - Os recursos transferidos pela CONTRATANTE não poderão ser utilizados para o pagamento de despesas relativas a período anterior ou posterior à vigência deste Contrato de Repasse.

8.3 - Os recursos transferidos pela CONTRATANTE não poderão ser utilizados em finalidade diversa da estabelecida neste Instrumento.

8.4 - Os recursos transferidos pela CONTRATANTE deverão ser movimentados, única e exclusivamente, na Caixa Econômica Federal, Agência nº 1054-5, em conta bancária de nº 006.00647084-6, vinculada a este Contrato de Repasse.

8.4.1 - Os recursos transferidos, enquanto não utilizados, serão aplicados em caderneta de poupança se o prazo previsto para sua utilização for igual ou superior a um mês, ou em fundo de aplicação financeira de curto prazo ou operação de mercado aberto lastreada em títulos da dívida pública federal, quando a sua utilização estiver prevista para prazo menor que um mês.

8.4.1.1 - Fica a CONTRATANTE autorizada a promover as aplicações dos recursos creditados na conta bancária vinculada a este Contrato de Repasse nas hipóteses e segundo as modalidades de aplicação previstas nesta Cláusula.

8.4.2 - As receitas financeiras auferidas na forma deste item serão computadas a crédito deste Contrato de Repasse, podendo ser aplicadas dentro da vigência contratual na consecução/ampliação de seu objeto e devendo constar de demonstrativo específico que integrará a prestação de contas, vedada a sua utilização como contrapartida.

8.4.2.1 - Na ocorrência de rendimentos negativos na aplicação financeira que comprometam a execução do objeto contratual, fica o CONTRATADO obrigado ao aporte adicional de contrapartida.

8.5 - Eventuais saldos financeiros verificados quando da conclusão, denúncia, rescisão ou extinção do Contrato de Repasse, inclusive os provenientes das receitas obtidas em aplicações financeiras realizadas, após conciliação bancária da conta vinculada a este Instrumento, deverão ser restituídos à UNIÃO FEDERAL no prazo improrrogável de 30 (trinta) dias do evento, na forma indicada pela CAIXA na época da restituição.

8.5.1 - Deverão ser restituídos, ainda, todos os valores transferidos, acrescidos de juros legais e atualizados monetariamente, a partir da data do recebimento, na forma da legislação aplicável aos débitos para com a Fazenda Nacional, nos seguintes casos:

- a) quando não for executado o objeto pactuado neste Instrumento;
- b) quando não for apresentada, no prazo regulamentar, a respectiva prestação de contas parcial ou final;
- c) quando os recursos forem utilizados em finalidade diversa da estabelecida neste Instrumento;
- d) quando houver utilização dos valores resultantes de aplicações financeiras em desacordo com o estabelecido no item 8.4.2.

8.5.2 - O CONTRATADO, nas hipóteses previstas nos itens 8.5 e 8.5.1, será notificado para que, no prazo máximo de 30 (trinta) dias, a contar do recebimento da notificação, restitua os valores dos repasses acrescidos de juros legais e atualizados monetariamente.

8.5.3 - Vencido o prazo previsto no item anterior sem que o CONTRATADO proceda a restituição dos valores, fica a CONTRATANTE autorizada, caso haja recursos disponíveis na conta vinculada, a proceder aos débitos dos valores respectivos e repassá-los à União.

8.5.4 - Na hipótese prevista no item 8.5.3 não havendo recursos suficientes para se proceder a completa restituição, deverá ser instaurada a imediata Tomada de Contas Especial, providenciada pela CONTRATANTE.

Prefeitura Municipal de Macaúbas



8.6 - Os casos fortuitos ou de força maior que impeçam o CONTRATADO de prestar contas dos recursos recebidos e aplicados ensejarão a juntada de documentos e justificativas, a serem entregues à CONTRATANTE, para análise e manifestação do Gestor do Programa.

CLÁUSULA NONA - DOS BENS REMANESCENTES AO TÉRMINO DA VIGÊNCIA CONTRATUAL

9 - Os bens patrimoniais remanescentes, adquiridos ou produzidos em decorrência deste Contrato de Repasse, previstos no Plano de Trabalho, quando da extinção deste Contrato, permanecerão sob a guarda e responsabilidade do CONTRATADO, de forma a assegurar a continuidade do programa governamental.

CLÁUSULA DÉCIMA - DAS PRERROGATIVAS

10 - É o Gestor do Programa a autoridade normatizadora, com competência para coordenar e definir as diretrizes do Programa, cabendo à CONTRATANTE o acompanhamento e avaliação das ações constantes no Plano de Trabalho.

10.1 - Sempre que julgar conveniente, o Gestor do Programa poderá promover visitas *in loco* com o propósito do acompanhamento e avaliação dos resultados das atividades desenvolvidas em razão deste Contrato de Repasse, observadas as normas legais e regulamentares pertinentes ao assunto.

10.2 - É prerrogativa da União, por intermédio do Ministério do Esporte e da CONTRATANTE, promover a fiscalização físico-financeira das atividades referentes a este Contrato de Repasse, bem como, conservar, em qualquer hipótese, a faculdade de assumir ou transferir a responsabilidade da execução da obra/serviço, no caso de sua paralisação ou de fato relevante que venha a ocorrer.

10.2.1 - Obriga-se o CONTRATADO, neste último caso, a restituir à União os valores atualizados monetariamente correspondentes aos recursos liberados e ao percentual da contrapartida pactuada não aplicada na consecução do objeto deste Contrato, na forma indicada pela CAIXA na época da restituição.

CLÁUSULA DÉCIMA PRIMEIRA - DOS DOCUMENTOS E DA CONTABILIZAÇÃO

11 - Obriga-se o CONTRATADO a registrar, em sua contabilidade analítica, em conta específica do grupo vinculado ao ativo financeiro, os recursos recebidos da CONTRATANTE, tendo como contrapartida conta adequada no passivo financeiro, com subcontas identificando o Contrato de Repasse e a especificação da despesa, nos termos do art. 54, parágrafo primeiro, do Decreto nº 93.872/86.

11.1 - As faturas, recibos, notas fiscais e quaisquer outros documentos comprobatórios de despesas serão emitidos em nome do CONTRATADO, devidamente identificados com o número do Contrato de Repasse, e mantidos em arquivo, em ordem cronológica, no próprio local em que forem contabilizados, à disposição dos órgãos de controle interno e externo e pelo prazo de 05 (cinco) anos, contados da aprovação da prestação de contas pela CONTRATANTE.

11.1.1 - A CONTRATANTE poderá solicitar o encaminhamento de cópias dos comprovantes de despesas, ou de outros documentos, a qualquer momento, sempre que julgar conveniente.

CLÁUSULA DÉCIMA SEGUNDA - DA PRESTAÇÃO DE CONTAS

12 - A Prestação de Contas referente ao total dos recursos de que trata a Cláusula Quarta, deverá ser apresentada à CONTRATANTE até 60 (sessenta) dias após o término da vigência do contrato.

12.1 - Constatada irregularidade ou inadimplência na apresentação da Prestação de Contas final a que se refere o *caput* desta Cláusula, o CONTRATADO será notificado para que, no prazo de 30 (trinta) dias, a contar do recebimento da notificação, adote as providências para sanar a irregularidade, ou cumprir a obrigação.

12.1.1 - Decorrido o prazo da notificação sem que a irregularidade tenha sido sanada, ou cumprida a obrigação, a CONTRATANTE comunicará o fato, de imediato, ao respectivo órgão responsável pelo controle interno, providenciando junto ao órgão de contabilidade analítica a instauração de Tomada de Contas Especial.



Prefeitura Municipal de Macaúbas



CLÁUSULA DÉCIMA TERCEIRA - DO REEMBOLSO DE DESPESAS EXTRAORDINÁRIAS

13 - Correrão às expensas do CONTRATADO os valores relativos às despesas extraordinárias incorridas pela CONTRATANTE decorrentes de reanálise, por solicitação do CONTRATADO, de enquadramento de Plano de Trabalho e de projetos de engenharia, das despesas resultantes de vistoria de etapas de obras não previstas originalmente, bem como de publicação de extrato no Diário Oficial da União decorrente de alteração contratual de responsabilidade do CONTRATADO.

CLÁUSULA DÉCIMA QUARTA - DA AUDITORIA

14 - Os serviços de auditoria serão realizados pelos órgãos de controle interno e externo da União, sem elidir a competência dos órgãos de controle interno e externo do CONTRATADO, em conformidade com o capítulo VI do Decreto nº 93.872/86.

14.1 - É livre o acesso de servidores do Sistema de Controle Interno ao qual esteja subordinada a CONTRATANTE, a qualquer tempo, a todos os atos e fatos relacionados direta ou indiretamente com o instrumento pactuado, quando em missão de fiscalização ou auditoria.

CLÁUSULA DÉCIMA QUINTA - DA IDENTIFICAÇÃO DAS OBRAS E DAS AÇÕES PROMOCIONAIS

15 - É obrigatória a identificação do empreendimento com placa segundo modelo fornecido pela CONTRATANTE, durante o período de duração da obra, devendo ser afixada no prazo de até 15 (quinze) dias, contados a partir da autorização do CONTRATADO para o início dos trabalhos, sob pena de suspensão da liberação dos recursos financeiros.

15.1 - Em qualquer ação promocional relacionada com o objeto do presente Contrato de Repasse será obrigatoriamente destacada a participação da CONTRATANTE, do Gestor do Programa, bem como o objeto de aplicação dos recursos, observado o disposto no § 1º do art. 37 da Constituição Federal, sob pena de suspensão da liberação dos recursos financeiros.

CLÁUSULA DÉCIMA SEXTA - DA VIGÊNCIA

16 - A vigência deste Contrato de Repasse iniciar-se-á na data de sua assinatura, encerrando-se no dia 31/03/2010, possibilitada a sua prorrogação mediante aprovação da CONTRATANTE, quando da ocorrência de fato superveniente que impeça a consecução do objeto no prazo acordado.

CLÁUSULA DÉCIMA SÉTIMA - DA RESCISÃO E DA DENÚNCIA

17 - O presente Contrato poderá ser denunciado por qualquer das partes e rescindido a qualquer tempo, ficando os contratantes responsáveis pelas obrigações assumidas na sua vigência, creditando-se-lhes, igualmente, os benefícios adquiridos no mesmo período, aplicando, no que couber, a IN/STN/MF nº 01/97 e demais normas pertinentes à matéria.

17.1 - Constitui motivo para rescisão do presente Contrato o descumprimento de qualquer das Cláusulas pactuadas, particularmente quando constatada pela CONTRATANTE a utilização dos recursos em desacordo com o Plano de Trabalho.

17.1.1 - A rescisão do Contrato, na forma acima prevista e sem que tenham sido os valores restituídos à União Federal, ensejará a instauração de Tomada de Contas Especial.

Prefeitura Municipal de Macaúbas



CLÁUSULA DÉCIMA OITAVA - DA ALTERAÇÃO

18 - A alteração deste Contrato de Repasse, no caso da necessidade de ajustamento da sua programação de execução física e financeira, inclusive a alteração do prazo de vigência, será feita por meio de Carta Reversal e será provocada pelo CONTRATADO, mediante apresentação das respectivas justificativas, no prazo mínimo de 20 (vinte) dias que antecedem o término da sua vigência, sendo necessária, para sua implementação, a concordância da CONTRATANTE.

18.1 - A alteração do prazo de vigência deste Contrato de Repasse, em decorrência de atraso na liberação dos recursos por responsabilidade do Gestor do Programa, será promovida "de ofício" pela CONTRATANTE, limitada ao período do atraso verificado, fazendo disso imediato comunicado ao CONTRATADO.

18.2 - A alteração contratual referente ao valor do contrato será feita por meio de Termo Aditivo, vedada, entretanto, a alteração para maior dos recursos oriundos da transferência ao CONTRATADO, tratados na Cláusula Quarta, item 4.

18.3 - É vedada a alteração do objeto previsto neste Contrato.

CLÁUSULA DÉCIMA NONA - DOS REGISTROS DE OCORRÊNCIAS E DAS COMUNICAÇÕES

19 - Os documentos instrutórios ou comprobatórios relativos à execução deste contrato deverão ser apresentados em original ou em cópia autenticada.

19.1 - As comunicações de fatos ou ocorrências relativas ao presente Contrato de Repasse serão consideradas como regularmente feitas se entregues por carta protocolada, telegrama, telex ou fax.

19.2 - As correspondências dirigidas ao CONTRATADO deverão ser entregues no seguinte endereço: Av. Dr. Vital Soares, 268 - 1º Andar - Centro - Macaúbas/ BA - CEP:46500-000.

19.3 - As correspondências dirigidas à CONTRATANTE deverão ser entregues no seguinte endereço: Caixa Econômica Federal, Superintendência Regional Sul da Bahia, Av. Cinquentenário, 1187 - Centro - Itabuna/ BA - CEP: 45.600-006.

CLÁUSULA VIGÉSIMA - DO FORO

20 - Para dirimir os conflitos decorrentes deste Contrato de Repasse fica eleito o foro da Justiça Federal, Seção Judiciária do Estado da Bahia com renúncia expressa de qualquer outro, por mais privilegiado que seja.

E, por estarem assim justos e pactuados, firmam este Instrumento em 02 (duas) vias de igual teor, na presença de duas testemunhas, que assinam, para que surta seus efeitos jurídicos e legais, em juízo e fora dele.

Itabuna
Local/Data

, 28 de outubro de 2008

Assinatura da contratante
Nome: Carlos Roberto Rereira
CPF: 088.467.154-20

Assinatura do contratado
Nome: Amélio Costa Júnior
CPF: 341.016.835-49

Testemunhas

Nome: Silvia Mara Menezes Borges
CPF: 656.197.305-49

Nome: Magnocleudes Cardoso Mendes
CPF: 010.763.595-07

27.047 v013 micro

7

Prefeitura Municipal de Macaúbas



Termo Aditivo

Grau de Sigilo

#PÚBLICO

TERMO ADITIVO AO CONTRATO DE REPASSE Nº 0263297-24/2008/ME/CAIXA, QUE ENTRE SI FAZEM A UNIÃO FEDERAL, POR INTERMÉDIO DO(A) MINISTÉRIO DO ESPORTE, REPRESENTADO(A) PELA CAIXA ECONÔMICA FEDERAL, E O(A) MUNICÍPIO DE MACAÚBAS, NA FORMA ABAIXO:

A União Federal, na qualidade de CONTRATANTE, por intermédio do Concedente Ministério do Esporte, inscrito no CNPJ/MF sob o nº 02.973.091/0002-58, representada pela Caixa Econômica Federal (CEF), instituição financeira sob a forma de empresa pública, dotada de personalidade jurídica de direito privado, criada pelo Decreto-Lei nº 759, de 12/08/1969, e constituída pelo Decreto nº 66.303, de 06/03/1970, regendo-se pelo Estatuto Social aprovado na Assembleia Geral de 19/01/2018, em conformidade com o Decreto nº 8.945, de 27/12/2016, e suas alterações, com sede no Setor Bancário Sul, Quadra 04, Lote 3/4, Brasília-DF, inscrita no CNPJ/MF sob o nº 00.360.305/0001-04, e MUNICÍPIO DE MACAÚBAS, inscrito no CNPJ sob o nº 13.782.461/0001-05, na qualidade de CONTRATADO no Contrato de Repasse nº 0263297-24/2008/ME/CAIXA, representados neste ato pelos abaixo assinados, celebram o presente Termo Aditivo, mediante as cláusulas e condições a seguir relacionadas:

CLÁUSULA PRIMEIRA

O presente INSTRUMENTO tem por objetivo alterar o item nº 16 da Cláusula DÉCIMA SEXTA do Contrato de Repasse nº 0263297-24/2008/ME/CAIXA, de 28/10/2008, realizado segundo os termos do Programa Esporte e Lazer na Cidade do Ministério do Esporte, que passa(m) a ter a seguinte redação:

"CLÁUSULA DÉCIMA SEXTA - DA VIGÊNCIA

16 - A vigência deste Contrato de Repasse iniciar-se-á na data de sua assinatura, encerrando-se no dia **05/11/2020**, possibilitada a sua prorrogação, mediante aprovação da CONTRATANTE, quando da ocorrência de fato superveniente que impeça a consecução do objeto no prazo acordado."

CLÁUSULA SEGUNDA

Ficam ratificadas em todos os seus termos e condições as demais cláusulas do Contrato de Repasse ora aditado, ficando este Termo fazendo parte integrante e complementar daquele, a fim de que juntos produzam um só efeito.

CLÁUSULA TERCEIRA

O presente Termo Aditivo será levado à publicação no Diário Oficial da União, dentro do prazo estabelecido pelas normas em vigor.

E, por estarem assim justos e pactuados firmam este Instrumento, que será assinado pelas partes e pelas testemunhas abaixo, para que surta seus efeitos jurídicos e legais, em juízo e fora dele, sendo extraídas as respectivas cópias, que terão o mesmo valor do original.

Barreiras-Ba _____, 11 de Abril de 2019
Local/data

Assinatura, sob carimbo, do CONTRATANTE
Nome: NELSON ANTONIO DE SIQUEIRA
CPF: 546.293.576-53

Assinatura do CONTRATADO
Nome: AMÉLIO COSTA JÚNIOR
CPF: 341.016.835-49

Testemunhas


Procepcia Cristina O. de Menezes
Nome:
CPF: 029.088.125.09

Reisuyone Santos de Sousa Pimental
Nome:
CPF: 065.831.095-06

27.016 v022 micro

1

Prefeitura Municipal de Macaúbas



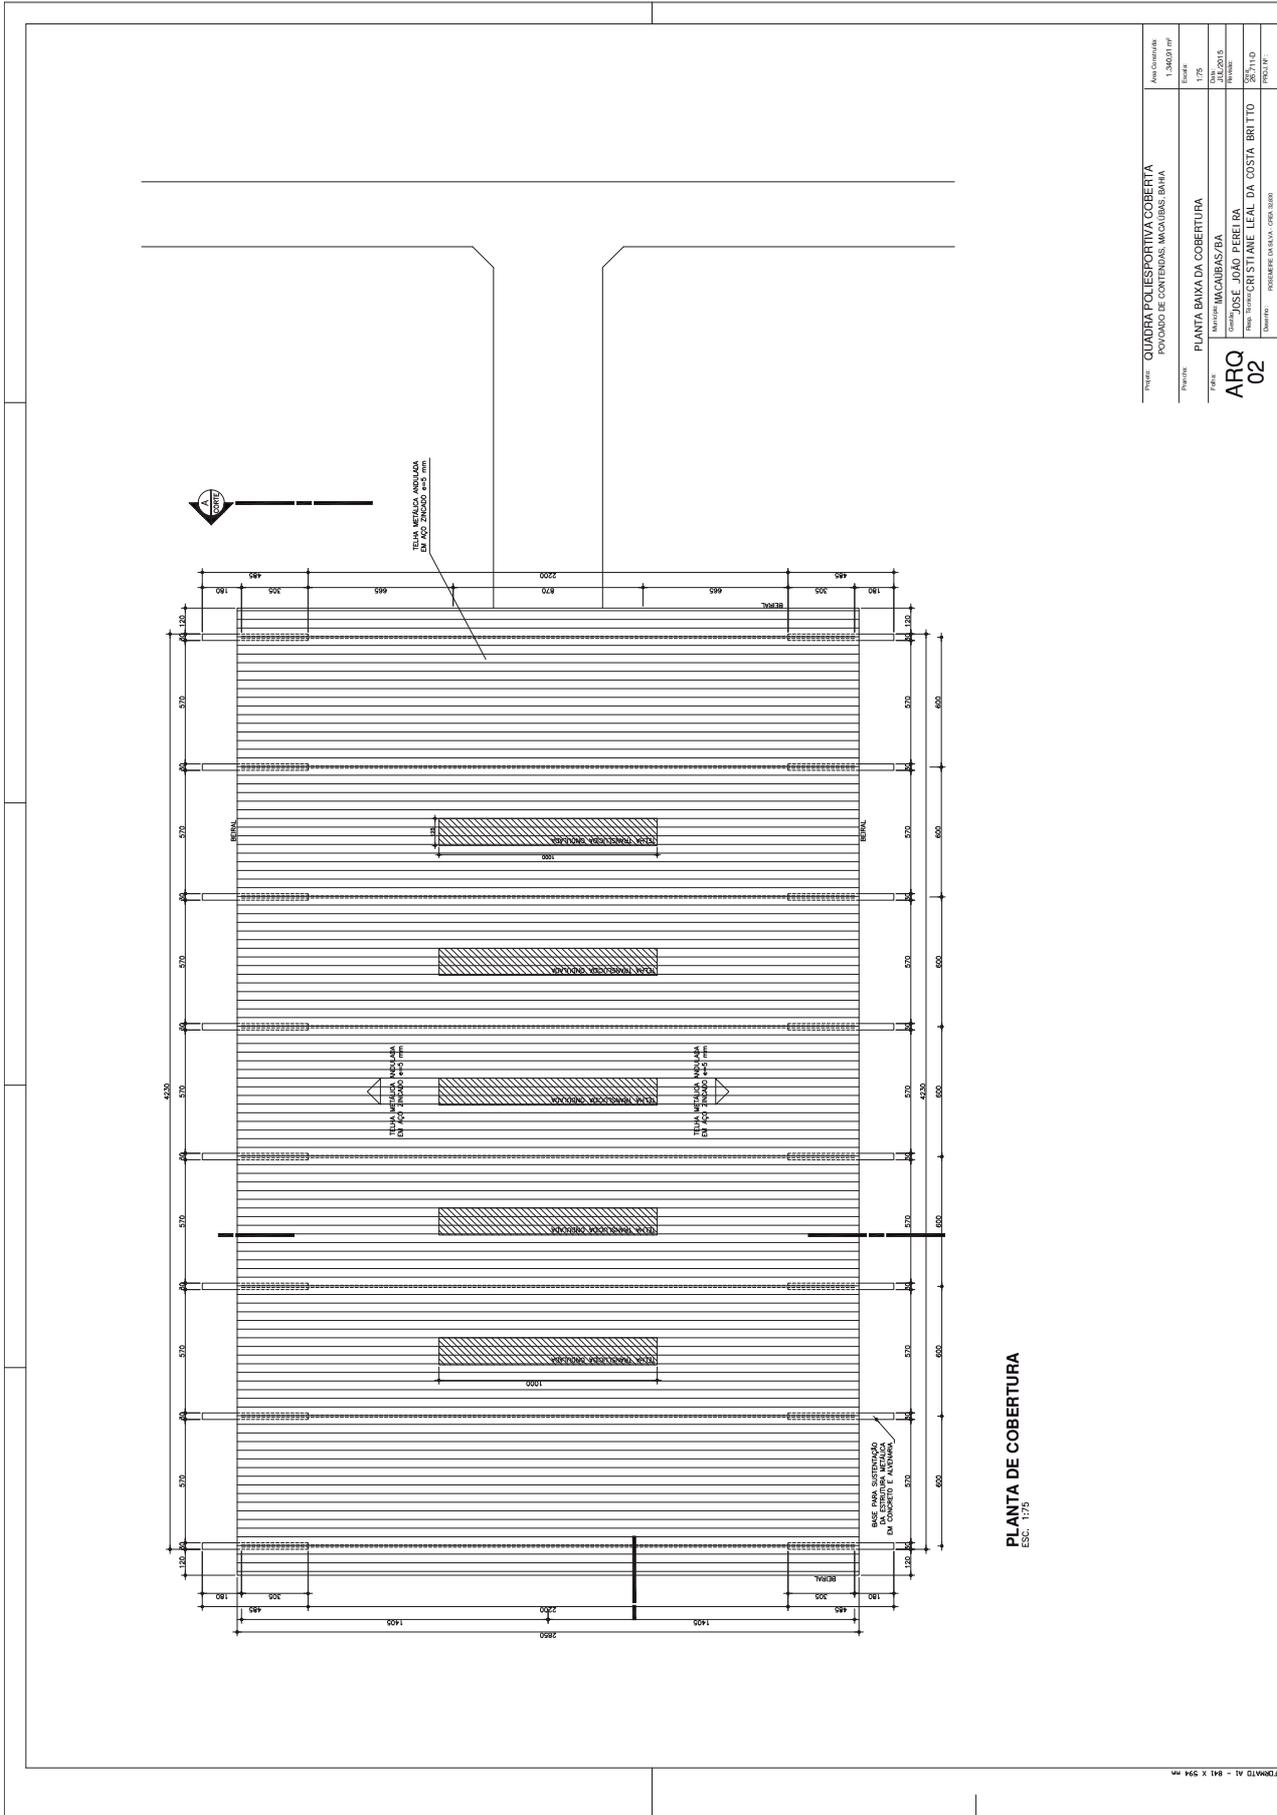


Proprietário	QUADRA POLIESPORTIVA COBERTA POVUADO DE COITÉNDAS, MACAÚBAS BAHA	Área Construída	1.360,03 m²
Projeto	PLANTA BAIXA DA COBERTURA	Escala	1:75
Localidade	MACAÚBAS/BA	Data	JUL/2015
Arquiteto	JOSE JOAO PEREIRA	Profissão	ARQUITETO
Projeto	PLANTA BAIXA DA COBERTURA	Projeto	30/11/15
Desenho	ROSIMARIE DA SILVA COSTA BRITTO	Projeto	PROJ. CIV.


PLANTA DE COBERTURA
ESC. 1:75

Prefeitura Municipal de Macaúbas

PROJETO	QUADRA POLIESPORTIVA COBERTA - BANHA
PROPOSTA	PROPOSTA DE PROJETO ARQUITETÔNICO
TIPO	CC E VESTIBULARES
LOCAL	MACAÚBAS - BA
PROJ. ARQUIT.	JOSE ROJAS PEREIRA
PROJ. STRUT.	ALDO COSTA BRITTO
PROJ. ELETR.	
PROJ. SANEAM.	
PROJ. PAVIM.	
PROJ. SIG.	
PROJ. VENT.	
PROJ. VIBR.	
PROJ. ACÚST.	
PROJ. OUTROS	
PROJ. TOTAL	

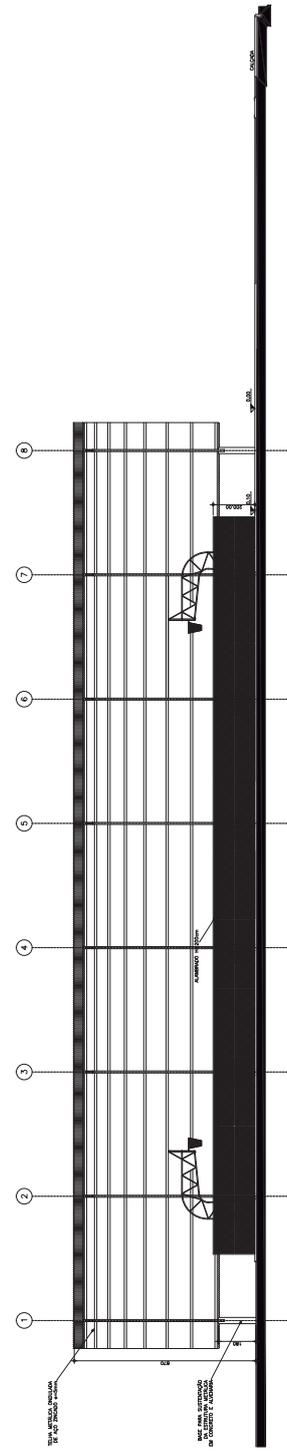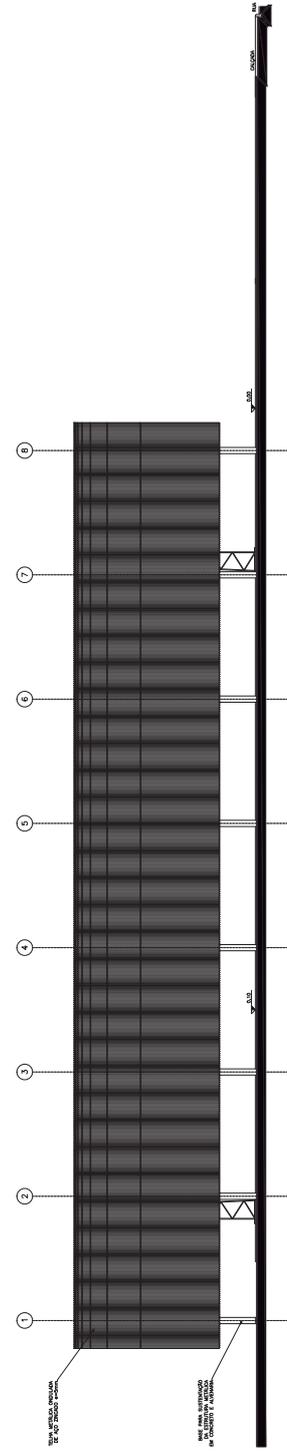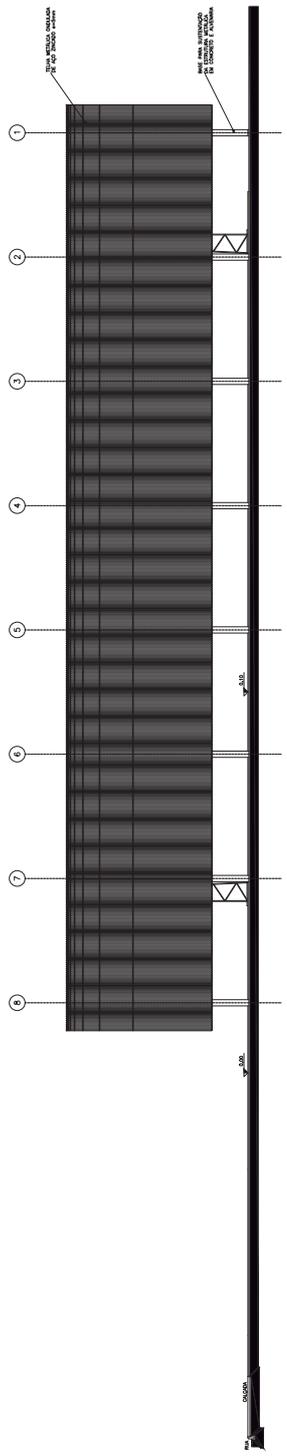


Prefeitura Municipal de Macaúbas

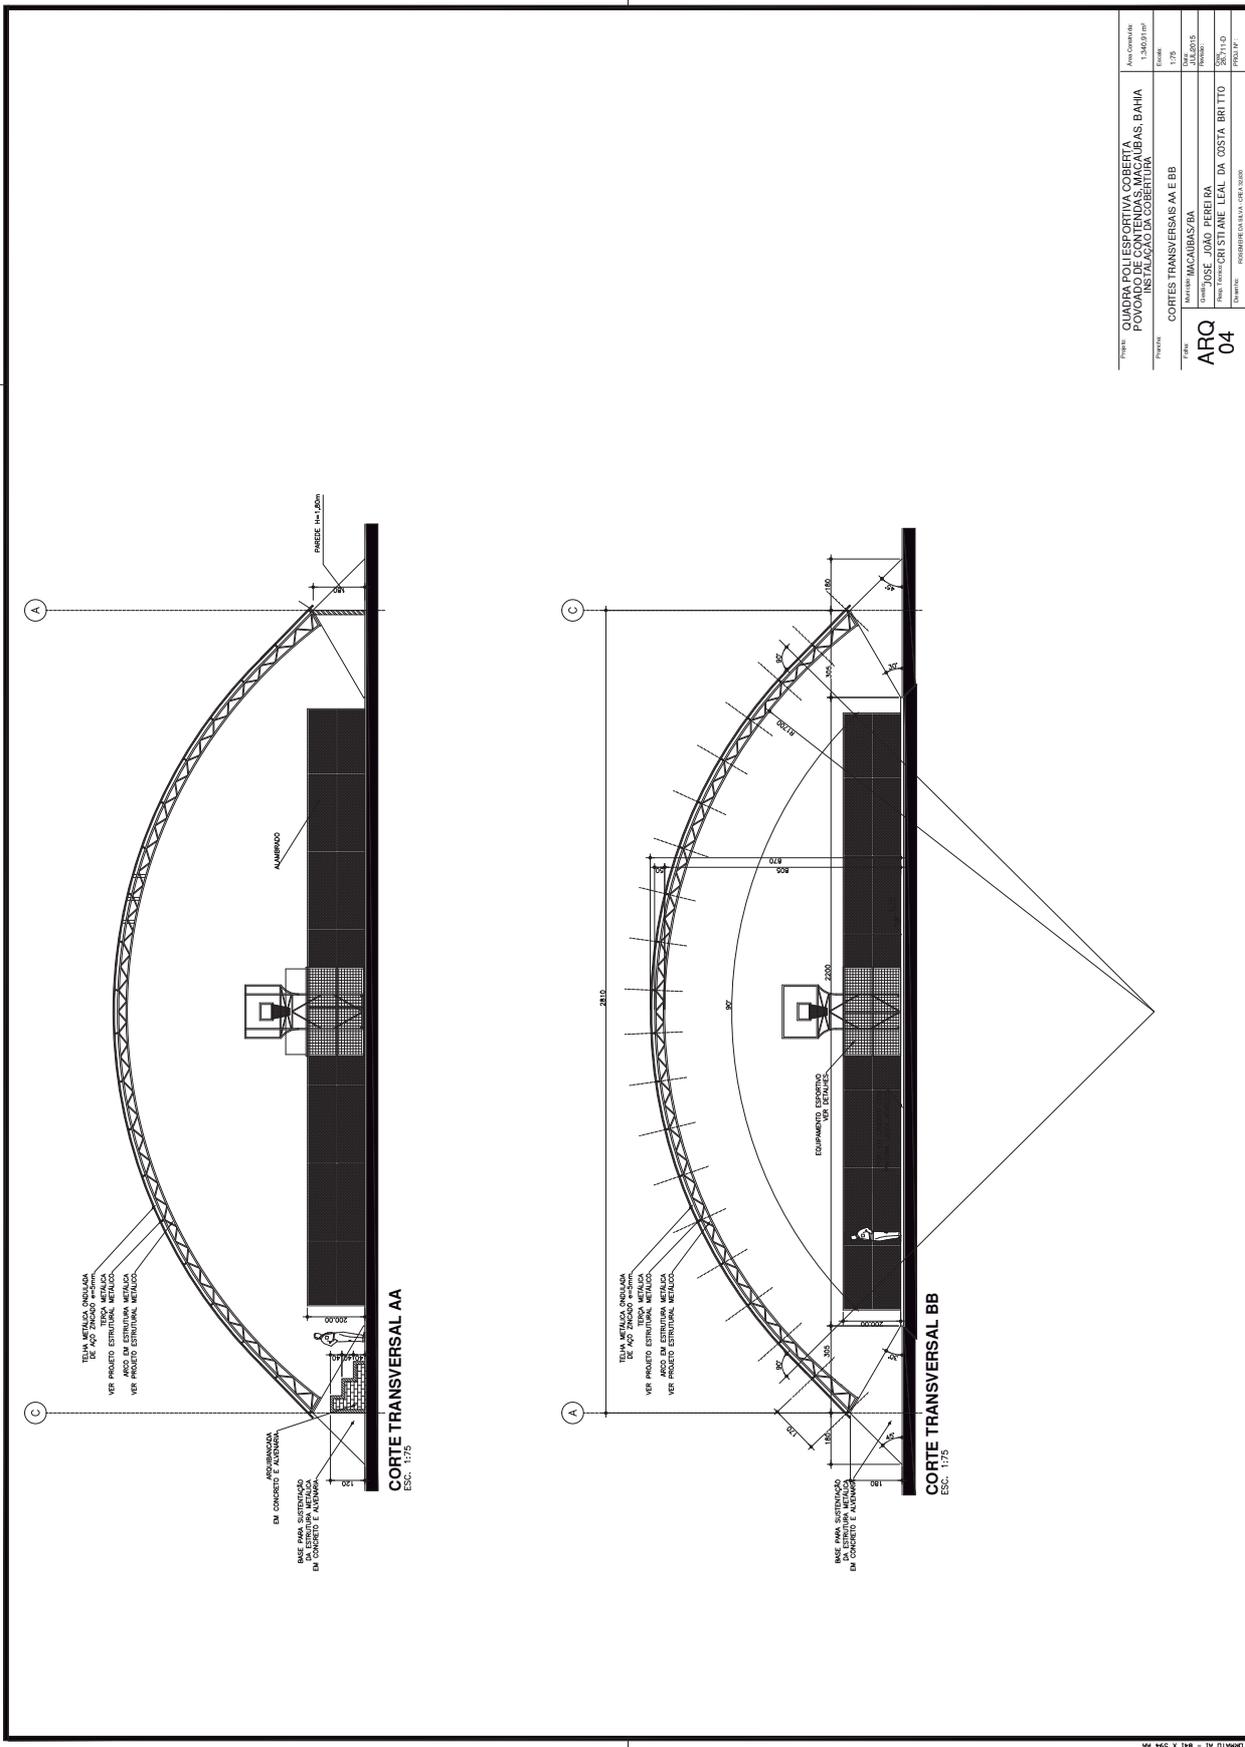

Título	QUADRA POLIESPORTIVA COBERTA POVOADO DE CONTENDAS, MACAÚBAS, BAHIA INSTALAÇÃO DA COBERTURA	Área Construída	1.240,01 m ²
Projeto	CORTES TRANSVERSAS AA E BB	Volume	1,76
Projeto	MACAÚBAS/BA	Projeto	14/06/2018
Projeto	ARQ	Projeto	14/06/2018
Projeto	04	Projeto	14/06/2018
Projeto	JOSE JOAO PEREIRA	Projeto	14/06/2018
Projeto	CARSTAIR LEAL DA COSTA BRITO	Projeto	14/06/2018
Projeto	MACAÚBAS/BA	Projeto	14/06/2018
Projeto	MACAÚBAS/BA	Projeto	14/06/2018

Prefeitura Municipal de Macaúbas

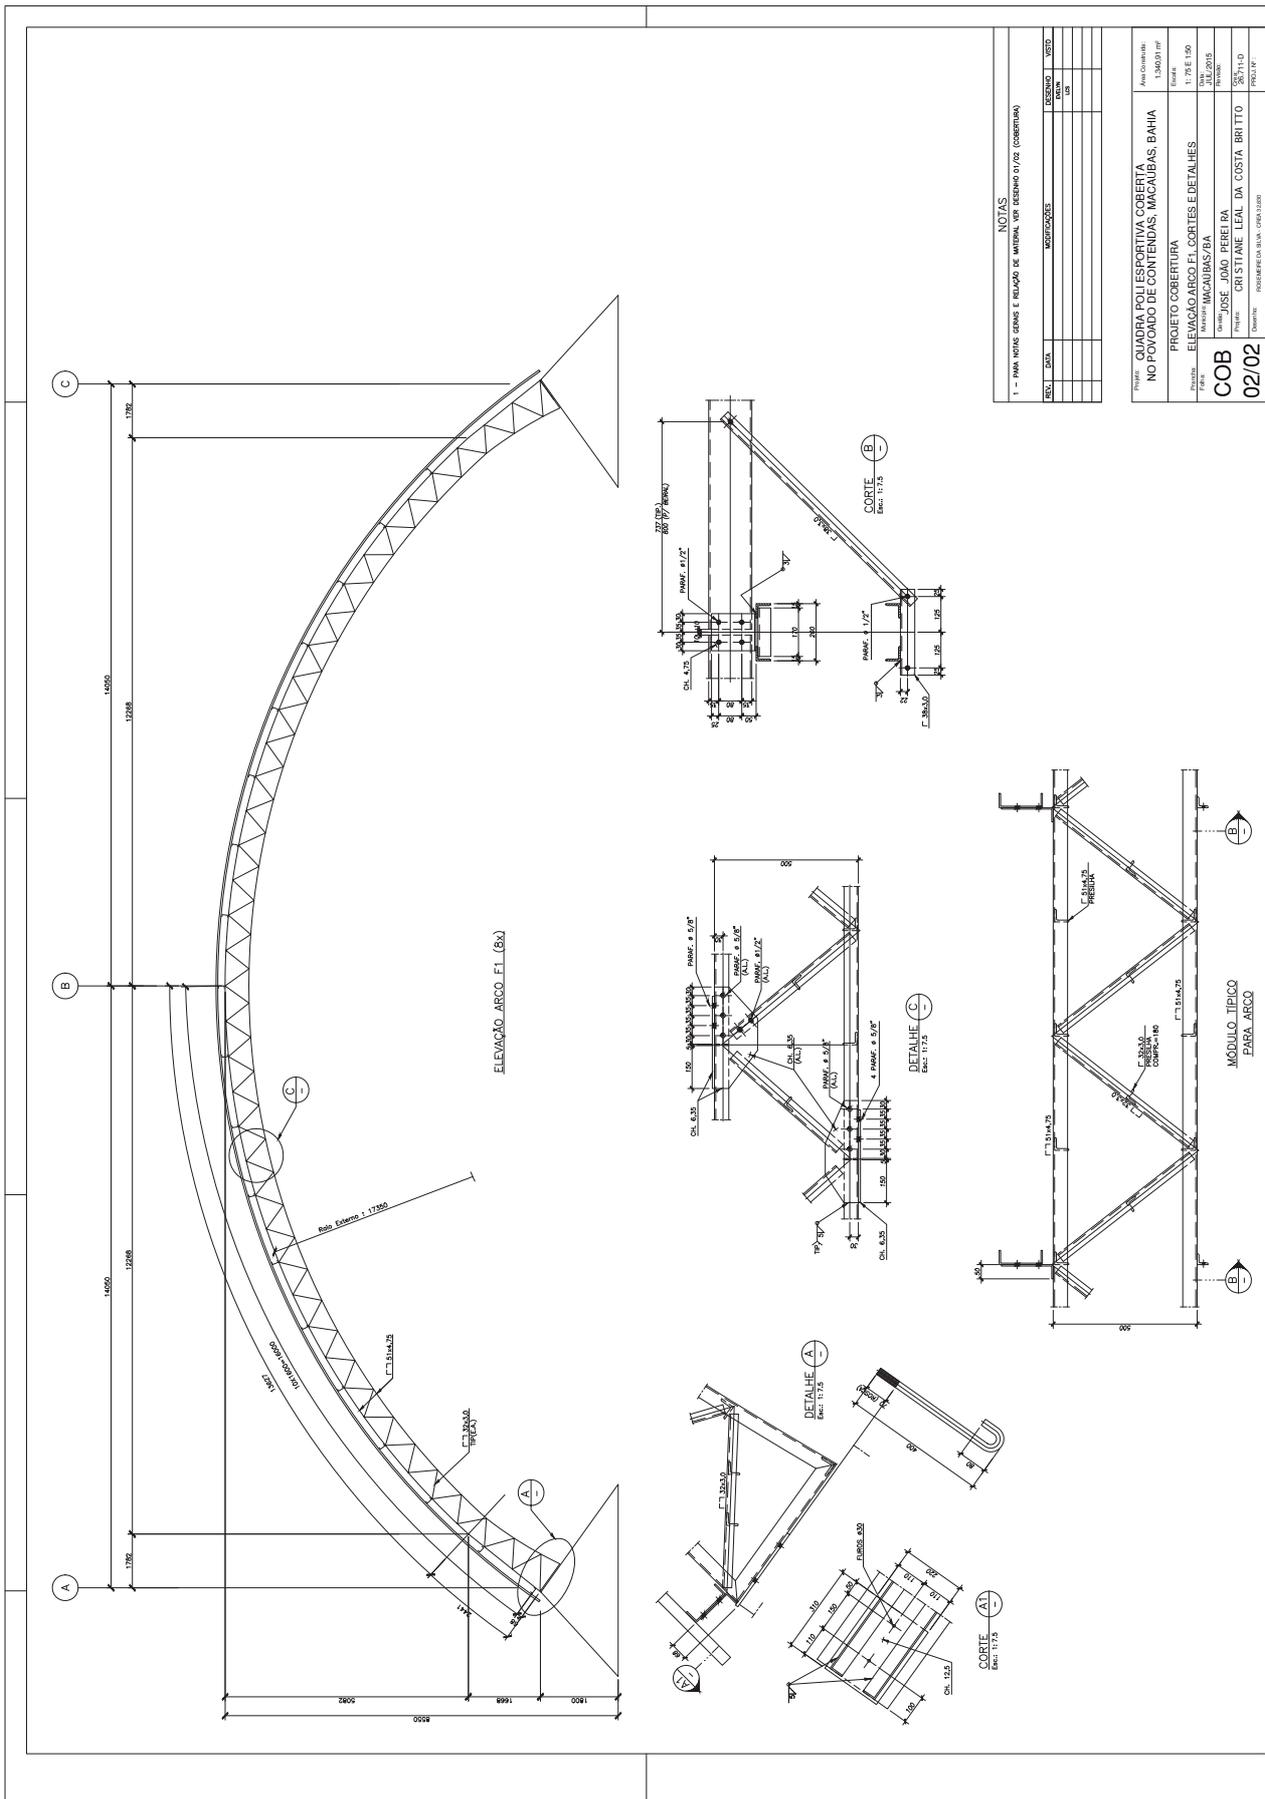

Prefeitura Municipal de Macaúbas

Alvenaria
viga concreto
1.20
0.90
0.80
0.80
0.80

Aterro
Concreto
tela telcon 4.2
V1=(15X30)
V2=(15X30)
V3=(15X30)
P1=(15X20)
P2=(15X20)

Alvenaria em pedra argamassada
Lastro de concreto

ESQUEMA FUNDAÇÃO ARQUIBANCADA ESCALA 1/25

Nº	Ø	qunt	Comprimento (m) sub-total	Comprimento (m) total	Peso mt	Peso kg
1	5.0	190	0.82	155.8	0.154	24.00
2	5.0	125	0.82	102.5	0.154	16.00
3	5.0	40	0.82	32.8	0.154	2.00
4	5.0	190	0.62	117.8	0.154	18.15
5	5.0	30	0.62	18.6	0.154	2.35
6	8.0	20	5.75	115.0	0.365	42.50
7	10.0	20	5.75	115.0	0.617	71.00
8	10.0	60	2.75	165.00	0.617	101.8
9	10.0	60	1.20	72.00	0.617	44.50
10	10.0	60	0.30	18.00	0.617	11.10
TOTAL						338.00

tela isolada telcon 4.2 = 94,05m² x 1,74 = 164,08kg
Peso Total = 164,00 + 338,00 = 502kg

5x V1=(15X30)
Nº 7 - 2 Ø 10.0 c-5.75
Nº 7 - 2 Ø 10.0 c-5.75
15x V2(15X30)
Nº 8-2 Ø 10.0 c-2.55
Nº 8-2 Ø 10.0 c-2.55
Nº 9-4Ø10.0-C 1.20m
Nº 9-4Ø10.0-C 1.20m
Nº 10-4Ø10.0-C 0.60Cm
Nº 10-4Ø10.0-C 0.60Cm
Nº 4-4-Ø5.0c-C/15 C-0.62m
Nº 4-4-Ø5.0c-C/15 C-0.62m
Nº 1-38Ø5.0c-15C/0,82
Nº 2-25Ø5.0c-15C/0,82
Nº 1-38Ø5.0c-15C/0,82
Nº 5-38Ø5.0c-C/15 C-0.62m
Nº 6 - 2 Ø 8.0 c-5.75
Nº 6 - 2 Ø 8.0 c-5.75
Nº 5-38Ø5.0c-C/15 C-0.62m

OBS:
FERRAGEM CA-60 Ø 5.0 mm
FERRAGEM CA-50 Ø 8.0 mm
FERRAGEM CA-50 Ø 10.0 mm
CONCRETO FCK = 15MPa
RECOBRIMENTO DE 2.5CM

Projeto: QUADRA POLI ESPORTIVA COBERTA NO POVOADO DE CONTENTAS, MACAÚBAS, BAHIA

Prontidão: PROJETO ESTRUTURAL DA ARQUIBANCADA

Folha: Município MACAÚBAS/BA

EST 03

Arquiteto: JOSÉ JOÃO PEREIRA

Resp. Técnico: CRI STI ANE LEAL DA COSTA BRITTO

Desenho: ROSAMBERTE DA SILVA GRECAZIO


Área Construída: 1,346,91 m²

Escala: 1:25 E 1:20


Julho 2015

PROJ. Nº:

Prefeitura Municipal de Macaúbas

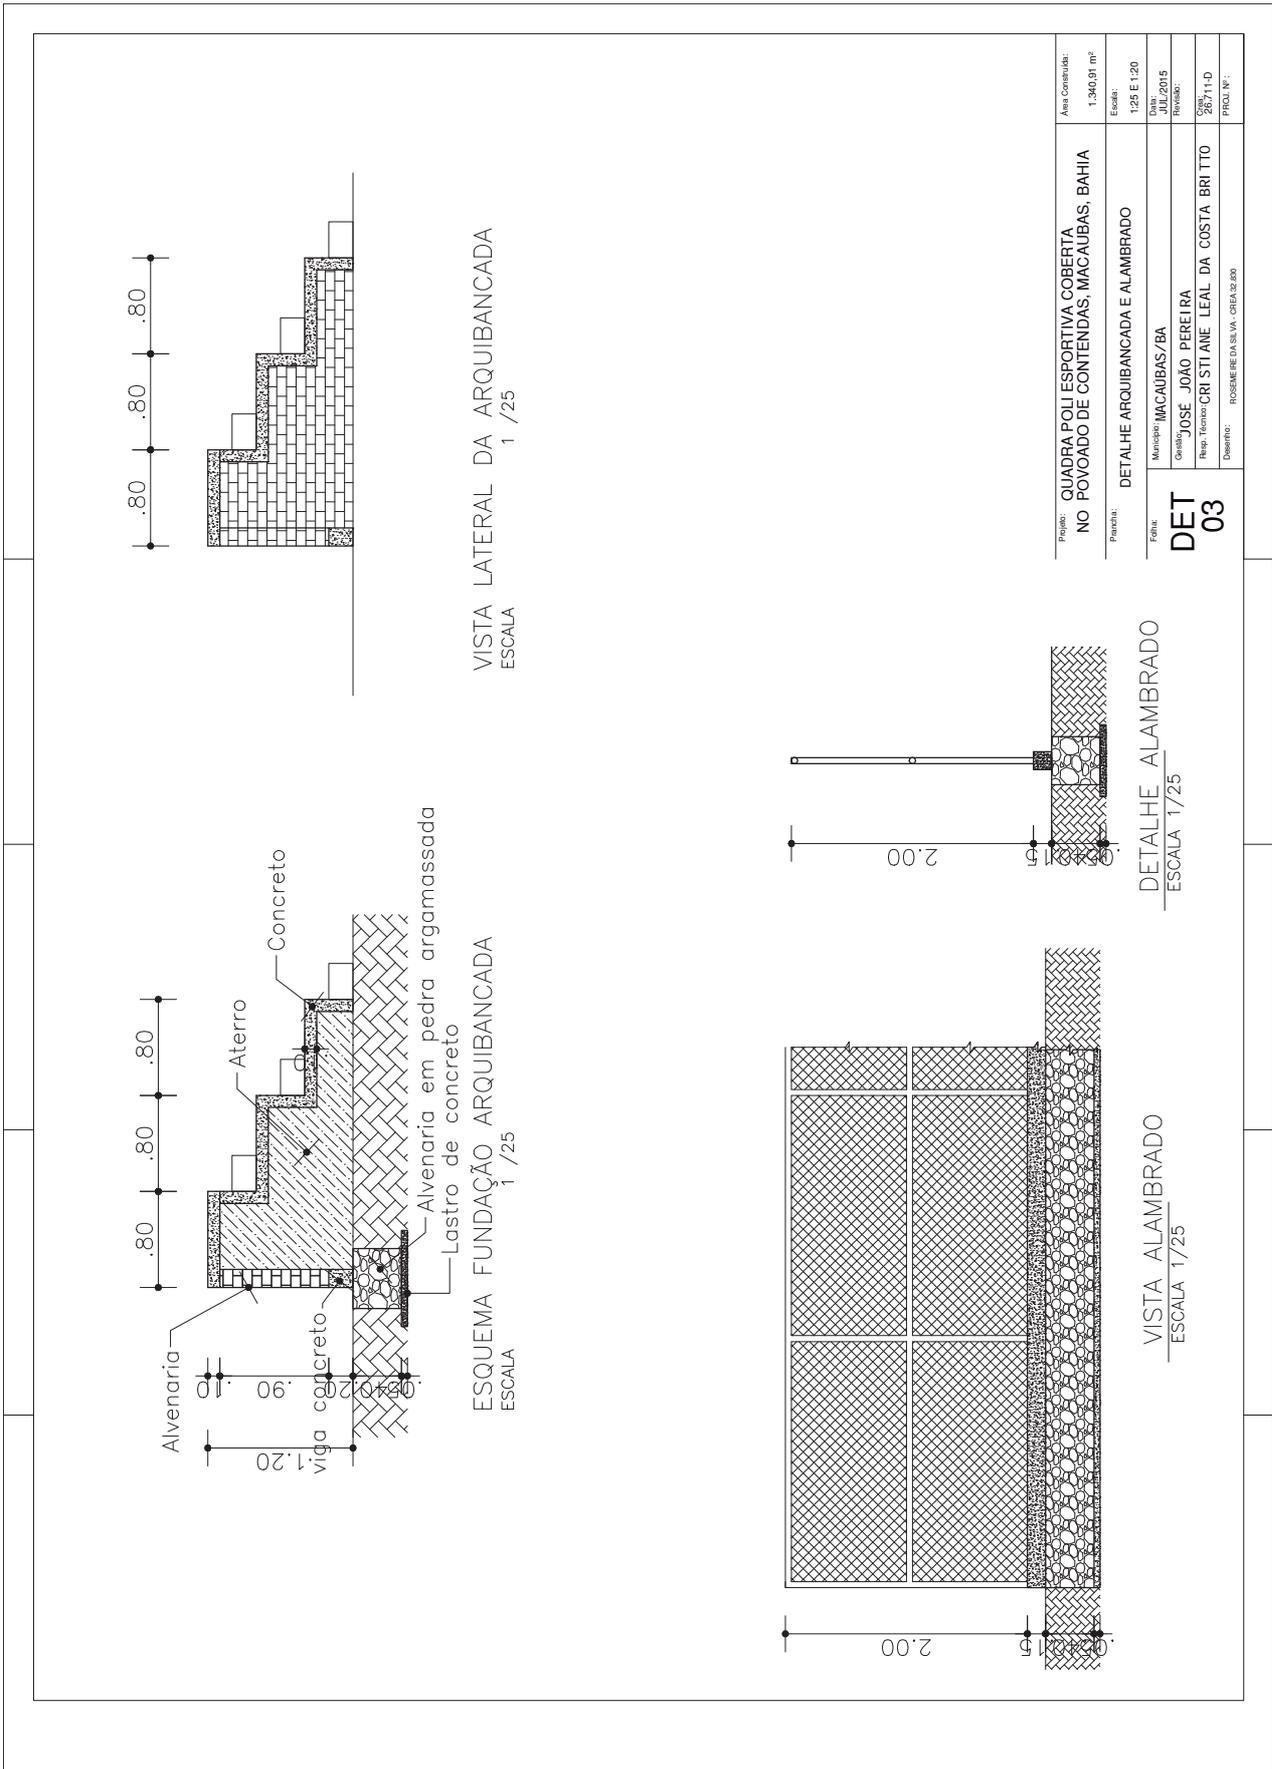

Prefeitura Municipal de Macaúbas

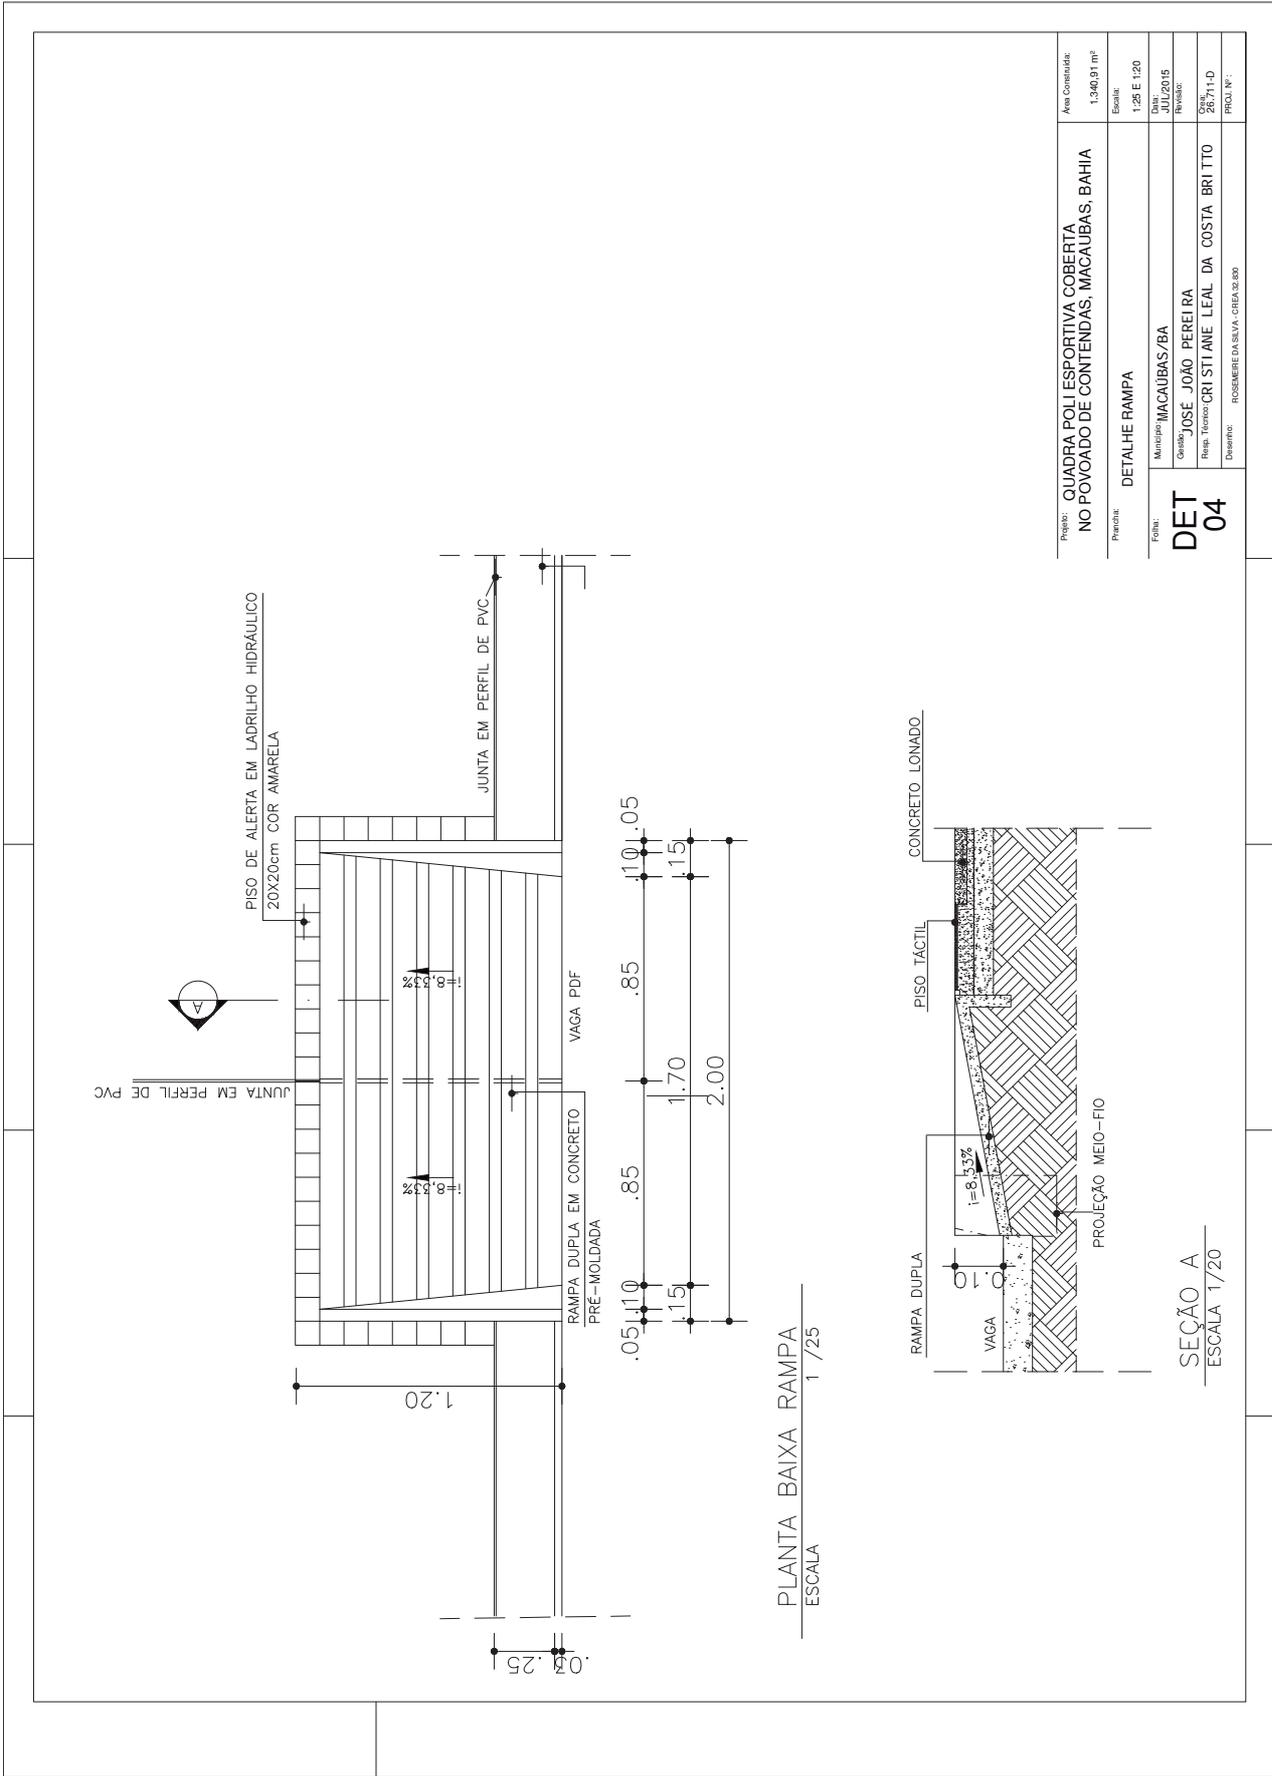

PLANTA BAIXA RAMPA
ESCALA 1 / 25

SEÇÃO A
ESCALA 1 / 20

Projeto:	QUADRA POLI ESPORTIVA COBERTA NO POVODADO DE CONTENDAS, MACAUBAS, BAHIA
Área Construída:	1,346,91 m²
Prancha:	DETALHE RAMPA
Escala:	1:25 E 1:20
Folha:	Município: MACAUBAS/BA
Projeto:	04
Revisão:	01
Desenho:	RODRIGUEIRA SILVA, CRISTINA

Projeto: **DET 04**
 Município: MACAUBAS/BA
 Criação: JOSÉ JOÃO PEREIRA
 Resp. Técnico: CRI STI ANE LEAL DA COSTA BRITTO

Prefeitura Municipal de Macaúbas

ESPECIFICAÇÕES GERAIS

QUADRAS



Faixas demarcatórias
 OBRIGATORIAS PARA AS QUADRAS DE FÚTEBOL, BASQUETEBOL, VOLEIBOL E HANDEBOL, DEVENDO SER DE MATERIAL DURAVEL, NÃO INFLAMAVEL E NÃO ATÓXICO, SENDO DE COR VERMELHA, VERDE, AMARELA OU AZUL, DE ACORDO COM O MODELO DE COR DO MATERIAL DE MARCAÇÃO DESENVOLVIDO E APROVADO PELA FEMSA.

REVESTIMENTO
 O REVESTIMENTO DEVE SER DE MATERIAL DURAVEL, NÃO INFLAMAVEL E NÃO ATÓXICO, SENDO DE COR VERMELHA, VERDE, AMARELA OU AZUL, DE ACORDO COM O MODELO DE COR DO MATERIAL DE MARCAÇÃO DESENVOLVIDO E APROVADO PELA FEMSA.


SUBSTITUIÇÃO DE MATERIAIS
 A SUBSTITUIÇÃO DE MATERIAIS DEVE SER DE ACORDO COM O MODELO DE COR DO MATERIAL DE MARCAÇÃO DESENVOLVIDO E APROVADO PELA FEMSA.

SUBSTITUIÇÃO DE CORES
 A SUBSTITUIÇÃO DE CORES DEVE SER DE ACORDO COM O MODELO DE COR DO MATERIAL DE MARCAÇÃO DESENVOLVIDO E APROVADO PELA FEMSA.


SUBSTITUIÇÃO DE DIMENSÕES
 A SUBSTITUIÇÃO DE DIMENSÕES DEVE SER DE ACORDO COM O MODELO DE COR DO MATERIAL DE MARCAÇÃO DESENVOLVIDO E APROVADO PELA FEMSA.

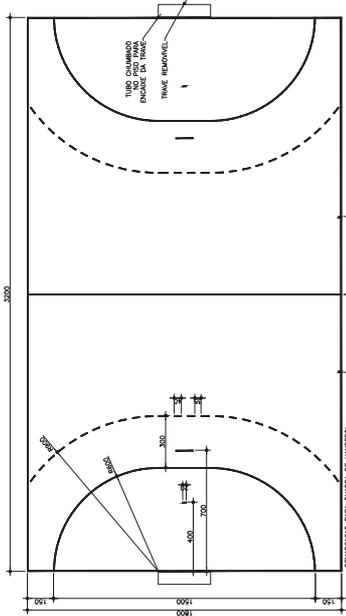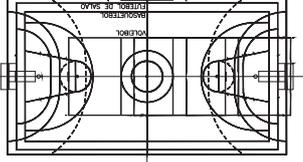


DEMARCAÇÃO DA QUADRA DE HANDEBOL OFICIAL
 PARA MANEJO COM VESTIBULO
 (LARGURA = 50m, TUBO ENTRE OS POSTES DAS BALIZAS, QUE SERA DE 60m - COMP. = 170,70m)

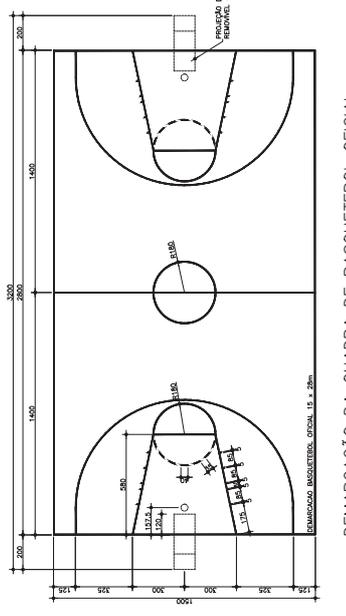

DEMARCAÇÃO DA QUADRA DE BASQUETE OFICIAL
 ESCALA 1/125
 (LARGURA = 50m - COMPRIMENTO TOTAL = 212,60m)

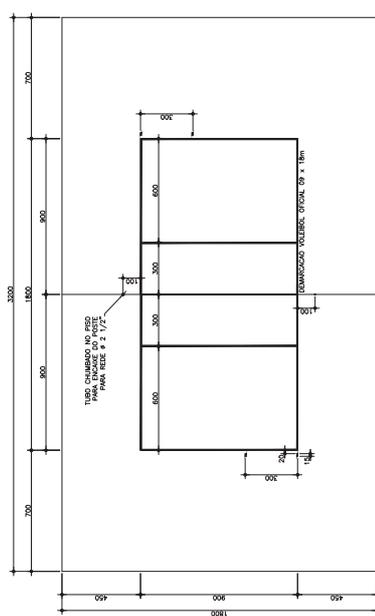


DEMARCAÇÃO DA QUADRA DE VOLEIBOL OFICIAL
 PARA VOLEIBOL COM BRANCO
 ESCALA 1/125
 (LARGURA = 50m - COMPRIMENTO TOTAL = 82,20m)

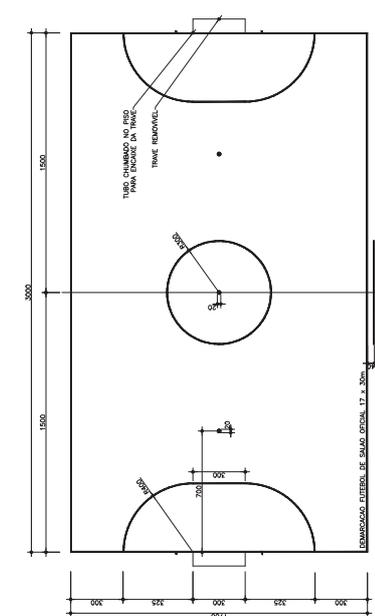

DEMARCAÇÃO DA QUADRA DE FUTEBOL DE SALÃO OFICIAL
 ESCALA 1/125
 (LARGURA = 50m - COMPRIMENTO TOTAL = 112,20m)

Projeto	QUADRA POLIESPORTIVA COBERTA NO POVOADO DE CONTENTAS, MACAÚBAS, BAHIA	Área Construída	1.600,00 m²
Projeto	DETALHE DA PINTURA DAS QUADRAS	Escala	1/25
Projeto	MACAÚBAS/BA	Data	25.02.2015
Projeto	OSCAR JOSÉ JOÃO PEREIRA	Projeto	PROJ.01
Projeto	PROF. TORRES CRISTIANE LEAL DA COSTA BRITTO	Projeto	PROJ.01
Projeto	DESENHO - PROJ. TORRES CRISTIANE LEAL DA COSTA BRITTO	Projeto	PROJ.01

Prefeitura Municipal de Macaúbas

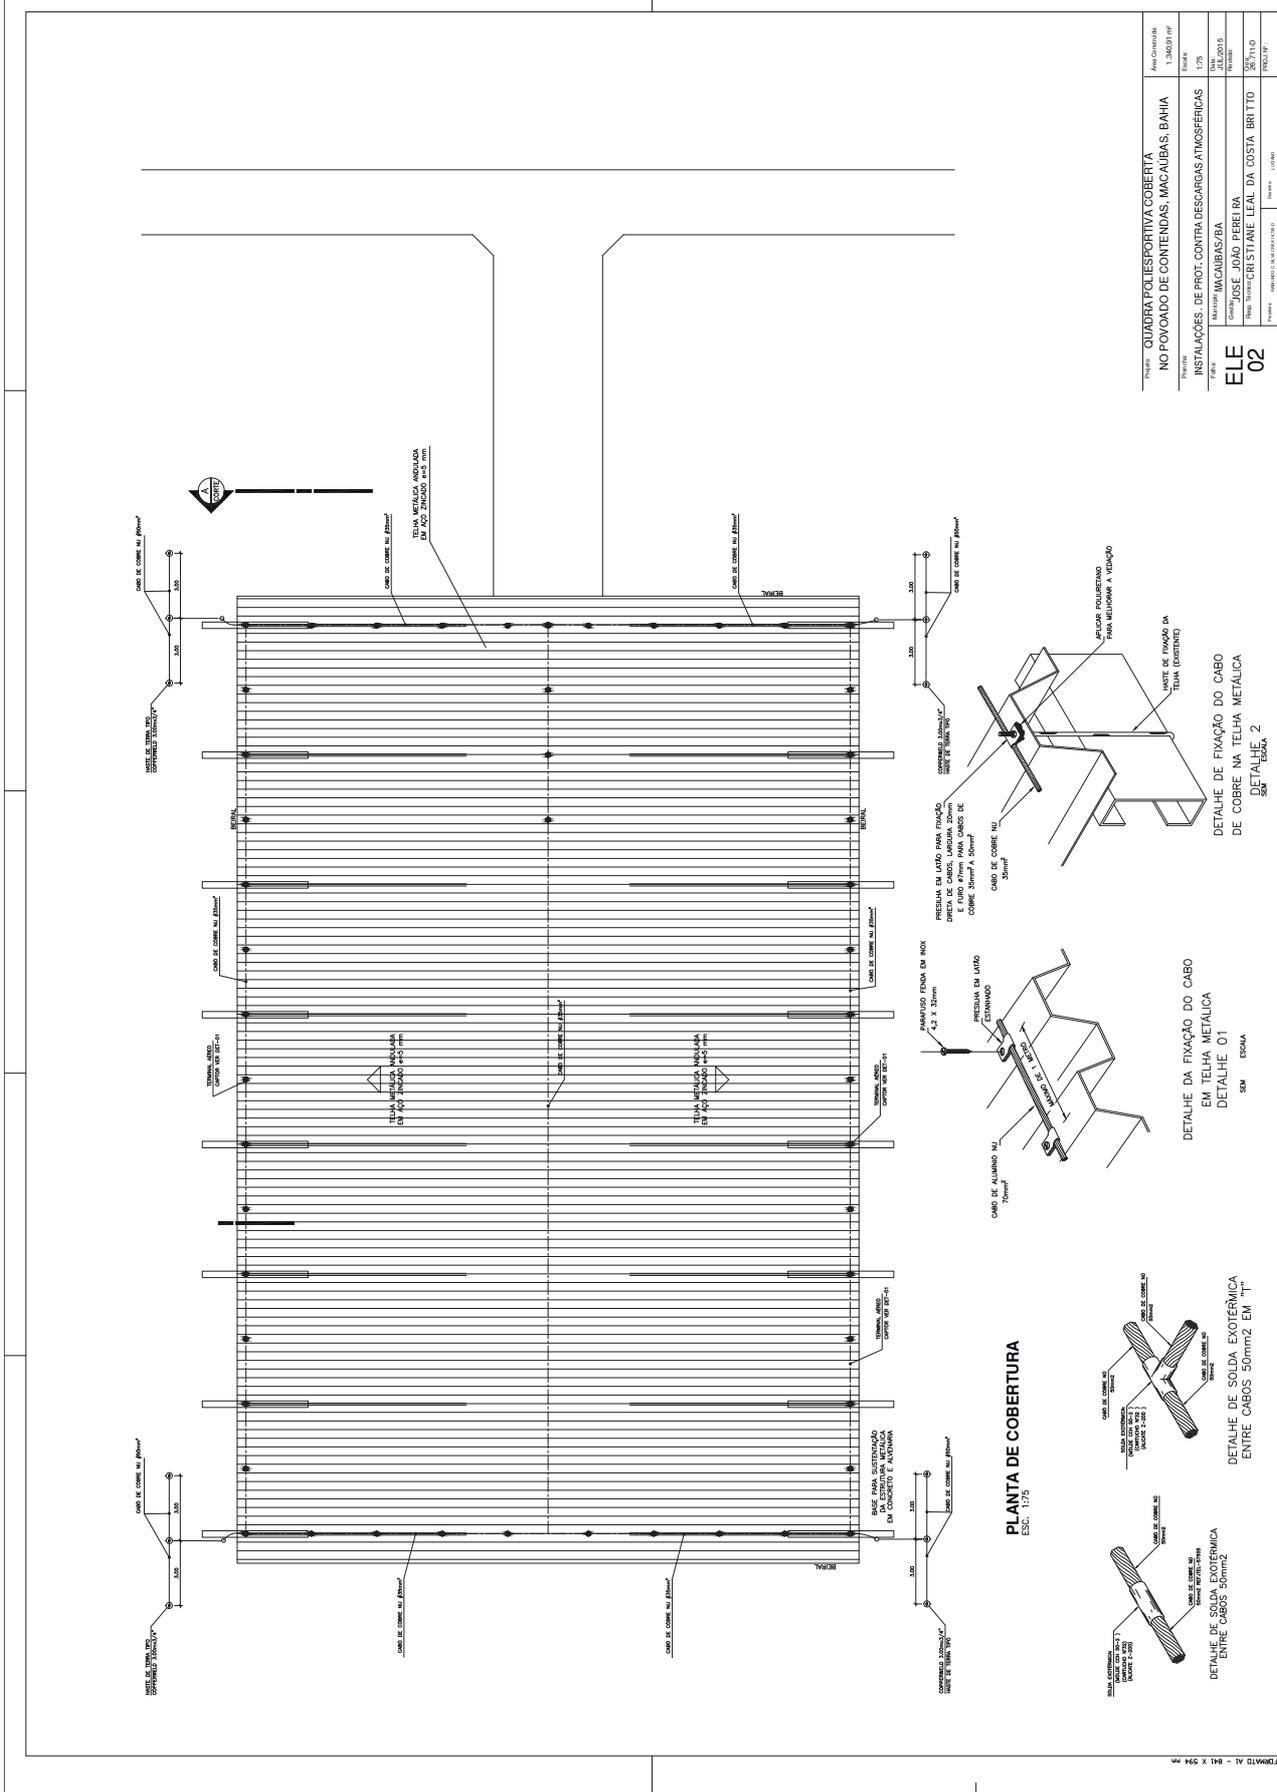

Projeto: QUADRA POLIESPORTIVA COBERTA NO POVOADO DE CONTENTAS, MACAÚBAS, BAHIA	Área Construída: 1.360,03 m²
Projeto: INSTALAÇÕES DE PROT. CONTRA DESCARGAS ATMOSFÉRICAS	Escala: 1/75
Projeto: ELE	02
Município: MACAÚBAS/BA	Data: 05/02/2015
Projeto: JOSÉ JOÃO PEREIRA	Projeto: PEREIRA
Projeto: FÉLIX TORRES CRISTIANE LEAL DA COSTA BRITTO	Projeto: BRITTO
Projeto: FÉLIX TORRES CRISTIANE LEAL DA COSTA BRITTO	Projeto: BRITTO

PLANTA DE COBERTURA
ESC. 1/75

Prefeitura Municipal de Macaúbas



MEMORIAL DESCRITIVO

Obras: Construção de Quadra Poliesportiva Coberta, na Comunidade de Contendas, município de Macaúbas - Bahia.

1 – APRESENTAÇÃO

O presente memorial descritivo e especificações técnicas visam estabelecer critérios e normas para a execução uma Quadra Poliesportiva Coberta, na Comunidade de Contendas, município de Macaúbas - Bahia.

As especificações reunidas aqui, juntamente com os dados inseridos na planilha e no projeto técnico, são as principais condições a serem observadas para garantia da obra. Somente com o seu fiel cumprimento se garantirá que a quadra poliesportiva coberta seja construída. A obra será fiscalizada por uma equipe especial destacada para este fim. Conforme exigência do órgão financiador, o Ministério do Esporte e Caixa Econômica Federal, o projetista também deverá fazer parte dessa equipe.

Somente após criteriosa revisão, circunstâncias especiais, comprovação de alguma falha ou de melhoria de eficiência (inclusive com aprovação do engenheiro projetista), é que se poderá alterar parcial ou totalmente, os detalhes do projeto executivo, a planilha ou mesmo o presente memorial descritivo.

2 – ASPECTOS GERAIS

O Município de Macaúbas está situado na região sudoeste do Estado da Bahia, na micro-região da Chapada Diamantina Meridional, distante 682 km de Salvador, sendo interligado à capital pela BA-156, BR-116, BR-242 e BR-324.

Está inserido na Mesorregião do Centro-Sul Baiano e, na microrregião de Boquira.

O município de Macaúbas apresenta uma área de 3.066,7 km², conforme dados oficiais do Governo Federal (IBGE).

O município tem como divisas os municípios de Boquira (N), Ibipitanga (NE), Rio do Pires e Caturama (E), Tanque Novo e Botuporã (SE), Igaporã (S), Riacho de Santana (S+SW), Bom Jesus da Lapa (W), e Paratinga (NW).

Está situado no eixo da BA-156, que corta o município e oferece ligações com diversos outros pontos do Estado e do Território Nacional, caracterizando a facilidade no acesso e no trânsito da produção.

A sede Municipal dista da Capital aproximadamente 600 Km em linha reta.

Caracteriza-se por possuir um clima seco a sub-úmido; com temperatura média anual de 21.6 °C, sendo o período de maior precipitação pluvial os meses de novembro a janeiro. Essa região tem risco médio de seca, possuindo 100% de sua área inserida no Polígono da Seca.

O município de Macaúbas apresenta uma área de 3.066,7 km², conforme dados oficiais do Governo Federal (IBGE). O Município de Macaúbas apresenta uma grande extensão territorial, por esse motivo ao longo dos anos foram se formando várias comunidades agropastoris em torno da margem urbana, são elas: Canatiba, Lagoa Clara, Açude, Gameleira, Veredinha, Cristais, Canto, Curralinho, Pageú, Contendas e Peixe.

3- IMPLANTAÇÃO DO PROJETO

- As dimensões mínimas do terreno para a implantação do projeto são de 40,00 m (frente) x 50,00 m;

Prefeitura Municipal de Macaúbas



- Para a implantação da quadra coberta evitar orientar a fachada frontal para leste ou oeste;
- A locação da obra é de inteira responsabilidade da empresa executora da mesma.

4 - FUNDAÇÕES

Será em sapatas assentadas em solo firme a dependendo da análise do terreno (sondagem).

5 - PISOS

- Piso da quadra poliesportiva: lançamento de concreto estrutural sobre lastro de pedra brita apiloada, armado com tela soldada, conforme indicado no projeto estrutural de concreto. Devidamente nivelado permitindo a pratica das atividades a que se destina.
- Piso em torno: piso cimentado.

6 - PAREDES

- Pilares da cobertura da quadra: chapisco, reboco e acabamento em duas demãos de pintura látex acrílica de primeira linha.

7 - PINTURA DA QUADRA POLIESPORTIVA

- Pintura apropriada para pisos cimentados, acrílica poliesportiva, conforme detalhes e ordem indicados no projeto arquitetônico.

8 - EQUIPAMENTOS ESPORTIVOS

- Basquete: estrutura para tabela modelo oficial.
- Voleibol: poste de voleibol oficial removível completo, rede, antena de fibra de vidro, protetores dos postes e cadeira para juiz.
- Futebol de salão e handebol: trave oficial e rede.

9 - ILUMINAÇÃO

- Quadra coberta: luminária tipo industrial – equipada com lâmpada de vapor metálico, reator AFP e acessórios para montagem e fixação.

10 - COBERTURAS

- Cobertura da quadra poliesportiva: em telhas de aço zincado 0,5mm com acessórios para fixação e telhas translúcidas conforme indicado no projeto arquitetônico.

11 - ESTRUTURA METÁLICA - COBERTURA DA QUADRA POLIESPORTIVA

- Estrutura metálica em arcos conforme projetos arquitetônicos e estruturais. Todos os elementos metálicos das treliças, serão tratados com proteção antiferrugem e receberão pintura em esmalte sintético de boa qualidade.

Prefeitura Municipal de Macaúbas



ESPECIFICAÇÃO TÉCNICA

CONDIÇÕES GERAIS

Os serviços relacionados a seguir deverão ser considerados nos preços unitários apresentados para execução das diversas etapas do projeto e não serão pagos separadamente:

- Transporte de ida e volta, montagem e desmontagem das máquinas e equipamentos necessários aos serviços de construção.
- Serviços topográficos necessários para a execução da obra.
- Remoção de todas as instalações provisórias, armamento de construção, tubulação e limpeza final do local das obras.
- Consideram-se incluídos nos preços unitários estabelecidos para os diversos itens, todas e quaisquer obras de natureza provisórias não constantes dos itens da planilha.

1.0 SERVIÇOS PRELIMINARES

1.1 Limpeza manual do terreno, incluindo raspagem, juntamento e queima

Estará permitindo a obtenção de um retrato fiel de todos os acidentes do terreno para facilitar o levantamento topográfico. Deverá ser feita a capinagem de vegetação, roçagem com foice das pequenas árvores. O material excedente deverá ser juntado, removido e queimado em um canto do lote.

Obs.1: Caracterização do sub-solo: Deverão ser obtidas informações do sub-solo através de sondagem para reconhecimento, e a partir do resultado obtido, caso o solo tenha uma tensão admissível maior ou igual a um, poderá ser utilizada fundação rasa. O executor da obra deverá fazer um projeto executivo específico para fundação.

Obs.2: Caso seja necessário demolição de construção existente nas áreas destinadas à nova construção, as mesmas deverão ser feitas dentro da mais perfeitas técnicas, tomando os devidos cuidados de forma a se evitar danos a terceiros, e todo o entulho imediatamente removido.

Obs.3: A Prefeitura deverá deixar o terreno limpo e nivelado para ser implantada a obra, retirando todo entulho que existir no terreno.

1.2 Barracão da Obra

Construção provisória destinada a funcionar como escritório, alojamento e almoxarifado da obra.

O abrigo deverá ser dimensionado considerando-se o número provável de operários residentes na obra, atendendo à fiscalização e os materiais perecíveis como cimento, cal e gesso, que poderão, eventualmente, ficar armazenados. Deverão ser previstas, também, instalações sanitárias, elétricas e de telefonia. Os alojamentos deverão ser paredes de madeira, piso cimentado e cobertura.

Deverão ser obedecidas as recomendações da Norma Regulamentadora NR 18 – Condições de Trabalho na Indústria da Construção (MTB).

Prefeitura Municipal de Macaúbas



O solo será nivelado e receberá uma camada de concreto desempenado. As paredes serão construídas em chapas compensadas, fixadas nas peças de madeira, cravada 60 cm no solo a cada 1,80 m. A cobertura deverá ser feita com peças de madeira e telhas de fibrocimento.

1.3 Locação da obra

A execução do gabarito da obra, marcando no solo os elementos construtivos da edificação com a máxima exatidão, transferindo para um determinado terreno em escala natural, as medidas de um projeto elaborado em escala reduzida.

Deverão ser conferidos os afastamentos das divisas, os ângulos reais do terreno, assinalado o RN, marcados os pontos característicos através dos aparelhos de precisão, teodolito ou nível de pedreiro, quando as distâncias forem menores que 25mm.

Cuidados preliminares: demolição, remoções, limpeza do terreno, e nivelamento do terreno.

Confrontar inicialmente a exata correspondência entre os projetos. Verificar a orientação Norte-Sul. Constatar os ângulos reais do terreno. Determinar e assinalar o RN previsto. Deverá ser construído o gabarito formado por guias de madeira, devidamente niveladas, pregadas a uma altura mínima de 60cm, em caibros, afastados convenientemente do prédio a construir. Em terrenos com acentuado desnível, essas linhas de guias deverão ser rebaixadas para os 60 cm, cada vez que for atingido o limite máximo de 150 cm de altura, relação ao terreno.

Mediante pregos cravados no topo dessas guias, através de coordenadas, serão marcados, com fios estirados, os alinhamentos. Marcar os cantos ou os eixos dos pilares assinalados com piquete no terreno, por meio de fio de prumo. A marcação dos eixos deverá ser feita com cota acumulada.

2.0 INFRAESTRUTURA

2.1 Escavação Manual de valas, em qualquer tipo de terreno, exceto rocha

Escavação com ferramenta manual de valas, em solos de 1ª categoria. Obedecer às dimensões de projeto, com paredes cortadas a prumo e com superfícies planas. As escavações serão convenientemente escoradas e esgotadas, de forma a permitir, sempre, o fácil acesso e perfeito escoamento das águas superficiais, tornando-se todas as providências e cautelas aconselháveis para a segurança dos operários, garantia das propriedades vizinhas e redes públicas. As escavações não devem prejudicar: as cotas de soleiras, acessibilidade de pedestres e veículos, passeios, logradouros públicos.

Demarcar a vala conforme projeto. A Escavação da vala e a retirada do material serão executadas manualmente obedecendo aos critérios de segurança recomendados. O escoramento da escavação será formado por tábuas de 4 a 5 cm de espessura e estroncas de madeira com seções dimensionadas para os esforços que irão suportar. A distância livre entre tábuas dependerá da natureza do terreno. Em solos menos resistentes as tábuas deverão ficar juntas. O número e a disposição das estroncas dependerão da resistência das tábuas utilizadas e da profundidade da escavação.

Valas juntas à divisa devem ser abertas com cautela, para evitar desmoronamentos ou recalques em terrenos (ou construções) vizinhos.

Itens de controle: profundidade, largura, comprimento, prumo das paredes, retificação da superfície plana de fundo, travamento das escoras (quando necessário).

2.2 Lastro em concreto magro em fundo de vala

Preparo de concreto e lançamento em vala, formando o lastro.

A base deve estar regularizada e apiloada antes da execução do lastro. A espessura do lastro é de 5,00 cm.

Prefeitura Municipal de Macaúbas



Uso de mão-de-obra habilitada. Uso obrigatório de Equipamento de Proteção Individual (EPI). Preparar o concreto simples no traço 1:3:5, ou conforme especificações do projeto. Executar o lançamento, utilizando-se baldes ou carrinhos-de-mão. Espalhar o concreto com pás, fazendo a regularização do lastro com régua de madeira.

2.3 Concreto estrutural

Execução de mistura adequadamente dosada de cimento Portland, agregado miúdo, agregado graúdo e água, podendo conter adições e aditivos, que lhe melhoram ou conferem determinadas propriedades ao concreto.

Para a fabricação do concreto deverão ser atendidas as condições estabelecidas na NBR 12654- Controle tecnológico de materiais componentes do concreto, NBR 12655- Preparo, controle e recebimento de concreto, NBR 8953- Concreto para fins estruturais – classificação por grupo de resistência e NBR 6118- Projeto e de obras de concreto armado.

O equipamento de medição mistura e transporte deverá estar limpo e em perfeito funcionamento, para se obter melhor qualidade do produto.

O estabelecimento do traço do concreto a se adotar, terá como base à resistência característica à compressão, especificada no projeto, dimensões das peças, disposições das armaduras, sistema de transporte, lançamento, adensamento, condições de exposição e de uso, previstos para a estrutura. Junto com o traço estabelecido deverão ser fornecidas as seguintes informações:

- resistência característica à compressão que se pretende atender;
- tipo, classe e marca do cimento;
- condição de controle;
- características físicas dos agregados;
- forma de medição dos materiais;
- idade de desforma;
- consumo de cimento por m³;
- consistência medida através do "slump";
- quantidades de cada material que será medido de cada vez;
- tempo de início de pega.

Deverão ser realizados ensaios de consistência do concreto, através do abatimento ou tranco de cone ou tese do "slump", de acordo com a NBR 7223- Determinação da consistência pelo abatimento do tronco de cone, sempre que:

- Iniciar-se a produção do concreto (primeira amassada);
- Reiniciar-se a produção após intervalo de concretagem de duas horas;
- Houve troca de operadores;
- Forem moldados corpos de prova;

A modificação do traço, para ajuste da consistência, só poderá ser feita por técnico qualificado para tal. Para controle da resistência, ser moldados corpos de prova com o concreto recém-produzido, de acordo com o que prevê a NBR 12655-Preparo, controle e recebimento de concreto e NBR 5738- Moldagem e cura dos corpos-de-prova de concreto cilíndrico ou prismáticos. O concreto produzido deverá ser utilizado antes do início de pega. Na falta de conhecimento laboratorial, pode-se estabelecer um tempo máximo de 1h 30min, desde que haja constante homogeneização, podendo esse tempo ser modificado pela ação de aditivos. O estudo de dosagem em laboratório deve ser realizado com os mesmos materiais e em condições semelhantes aquela da obra. O cálculo da dosagem do concreto deve ser refeito cada vez que for prevista uma mudança de marca, tipo ou classe do cimento, assim com, na procedência e qualidade dos agregados e demais materiais.

Preparar o concreto através de betoneiras, atentando-se para a seguinte ordem de colocação dos materiais, em função do tipo de equipamento:

Prefeitura Municipal de Macaúbas



- a) betoneira de eixo inclinado sem carregador:
- Cerca de 90% da água com aditivo, se houver, diretamente na betoneira;
 - Todo o agregado graúdo;
 - Cimento;
 - Adição se houver;
 - Agregado miúdo;
 - Água restante.
- b) betoneira de eixo inclinado com carregador:
- Cerca de 90% da água com aditivo, se houver, diretamente na betoneira;
 - 50% do agregado miúdo total;
 - Agregado miúdo total;
 - Cimento;
 - Adição se houver;
 - Restante do agregado graúdo;
 - Restante de água.
- c) betoneira de eixo horizontal:
- O carregamento deve ser feito igual ao recomendado para betoneira de eixo inclinado com carregador, item b. O tempo de mistura é variável de acordo com o tipo e o diâmetro do misturador, podendo-se adotar o tempo em segundos, obtido por $t = KD > (1/2)$, sendo $k=90$ e 120 para betoneiras de eixo horizontal e inclinado respectivamente, e D o diâmetro da betoneira, em metro.

É importante que o concreto seja misturado até perfeita homogeneização não devendo, na prática, o tempo de mistura ser inferior a 2 minutos, para a betoneira de eixo inclinado de uso comum.

Lançamento e aplicação de concreto em fundação

O concreto deverá ser lançado logo após o amassamento, não sendo permitido, entre o fim deste e o do lançamento, intervalo superior à uma hora. Se for utilizada agitação mecânica, esse prazo poderá ser contado a partir do fim da agitação. Caso sejam utilizados retardadores de pega, o prazo poderá ser aumentado de acordo com a característica do aditivo.

Para o lançamento que tenham de ser feitos a seco, em recintos sujeitos à penetração de água, deverão ser às precauções necessárias para que não haja água no local em que o concreto será lançado, nem possa o concreto fresco vir a ser por ela lavado.

Deverão ser tomados cuidados especiais quando o lançamento do concreto se der em ambientes com temperatura inferior a 10° C ou superior a 40° C. Deverão ser tomadas precauções para manter a homogeneidade do concreto. A altura de queda livre não poderá ultrapassar 2m.

Lançar o concreto imediatamente após o amassamento, não podendo ser utilizado o concreto depois de iniciada a pega. O concreto amassado deverá ser lançado sem interrupção de trabalho, o mais perto possível de sua posição final, evitando-se incrustação de argamassa nas paredes das formas.

2.4 Forma para fundação com de tábuas de 3ª

Execução de formas para fundação utilizando tábuas de 3ª de 1 "x 12", levando-se em conta a utilização cinco vezes.

As formas devem ser resistentes as cargas. Após a colocação da forma e verificação de todos os componentes do sistema, deve ser feita uma pintura de proteção com desmoldante para facilitar a remoção das mesmas sem danificar as superfícies do concreto.

Prefeitura Municipal de Macaúbas



Os painéis laterais da forma deverão ser formados por tábuas, de pinho pregado sobre travessas. As travessas deverão ser escoradas na parte superior e na parte inferior, apoiando-se em pontaletes cravados no solo.

2.5 Armadura CA-50/CA-60 para estrutura

Confecção das armaduras e colocação nas formas. O ferreiro deverá cortar todos os ferros de um mesmo diâmetro, antes de iniciar o trabalho com ferros de outro diâmetro. Deverá ser preparado um plano de corte, procurando-se fazer um aproveitamento dos ferros e reduzindo-se as perdas. A dobragem e o corte das armaduras devem ser feitos sobre bancadas estáveis, em superfícies resistentes e afastadas dos trabalhadores.

Os ferros deverão ser estendidos, estirados e alinhados. Em seguida, serão cortados e dobrados a frio, conforme desenho do projeto estrutural. A armação será executada sobre as próprias formas, no caso de vigas e lajes, usando-se afastadores adequados. No caso de pilares será executada previamente. A fixação entre as barras será feita utilizando-se arame recozido nº 18. Os ferros deverão ser bem amarrados, mantendo-se os espaçamentos e as posições previstas no projeto estrutural.

3.0 SUPERESTRUTURA

3.1 Concreto estrutural

Execução de mistura adequadamente dosada de cimento Portland, agregado miúdo, agregado graúdo e água, podendo conter adições e aditivos, que lhe melhoram ou conferem determinadas propriedades ao concreto.

Para a fabricação do concreto deverão ser atendidas as condições estabelecidas na NBR 12654- Controle tecnológico de materiais componentes do concreto, NBR 12655- Preparo, controle e recebimento de concreto, NBR 8953- Concreto para fins estruturais – classificação por grupo de resistência e NBR 6118- Projeto e de obras de concreto armado.

O equipamento de medição mistura e transporte deverá estar limpo e em perfeito funcionamento, para se obter melhor qualidade do produto.

O estabelecimento do traço do concreto a se adotar, terá como base à resistência característica à compressão, especificada no projeto, dimensões das peças, disposições das armaduras, sistema de transporte, lançamento, adensamento, condições de exposição e de uso, previstos para a estrutura. Junto com o traço estabelecido deverão ser fornecidas as seguintes informações:

- resistência característica à compressão que se pretende atender;
- tipo, classe e marca do cimento;
- condição de controle;
- características físicas dos agregados;
- forma de medição dos materiais;
- idade de desforma;
- consumo de cimento por m³;
- consistência medida através do "slump";
- quantidades de cada material que será medido de cada vez;
- tempo de início de pega.

Deverão ser realizados ensaios de consistência do concreto, através do abatimento ou tranco de cone ou tese do "slump", de acordo com a NBR 7223- Determinação da consistência pelo abatimento do tronco de cone, sempre que:

- Iniciar-se a produção do concreto (primeira amassada);
- Reiniciar-se a produção após intervalo de concretagem de duas horas;
- Houve troca de operadores;
- Forem moldados corpos de prova;

Prefeitura Municipal de Macaúbas



A modificação do traço, para ajuste da consistência, só poderá ser feita por técnico qualificado para tal. Para controle da resistência, ser moldados corpos de prova com o concreto recém-produzido, de acordo com o que prevê a NBR 12655-Preparo, controle e recebimento de concreto e NBR 5738- Moldagem e cura dos corpos-de-prova de concreto cilíndrico ou prismáticos. O concreto produzido deverá ser utilizado antes do início de pega. Na falta de conhecimento laboratorial, pode-se estabelecer um tempo máximo de 1h 30min, desde que haja constante homogeneização, podendo esse tempo ser modificado pela ação de aditivos. O estudo de dosagem em laboratório deve ser realizado com os mesmos materiais e em condições semelhantes aquela da obra. O cálculo da dosagem do concreto deve ser refeito cada vez que for prevista uma mudança de marca, tipo ou classe do cimento, assim com, na procedência e qualidade dos agregados e demais materiais.

Preparar o concreto através de betoneiras, atentando-se para a seguinte ordem de colocação dos materiais, em função do tipo de equipamento:

a) betoneira de eixo inclinado sem carregador:

- Cerca de 90% da água com aditivo, se houver, diretamente na betoneira;
- Todo o agregado graúdo;
- Cimento;
- Adição se houver;
- Agregado miúdo;
- Água restante.

b) betoneira de eixo inclinado com carregador:

- Cerca de 90% da água com aditivo, se houver, diretamente na betoneira;
- 50% do agregado miúdo total;
- Agregado miúdo total;
- Cimento;
- Adição se houver;
- Restante do agregado graúdo;
- Restante de água.

c) betoneira de eixo horizontal:

- O carregamento deve ser feito igual ao recomendado para betoneira de eixo inclinado com carregador, item b. O tempo de mistura é variável de acordo com o tipo e o diâmetro do misturador, podendo-se adotar o tempo em segundos, obtido por $t = KD > (1/2)$, sendo $k=90$ e 120 para betoneiras de eixo horizontal e inclinado respectivamente, e D o diâmetro da betoneira, em metro.

É importante que o concreto seja misturado até perfeita homogeneização não devendo, na prática, o tempo de mistura ser inferior a 2 minutos, para a betoneira de eixo inclinado de uso comum.

Lançamento e aplicação de concreto em estrutura

O concreto deverá ser lançado logo após o amassamento, não sendo permitido, entre o fim deste e o do lançamento, intervalo superior à uma hora. Se for utilizada agitação mecânica, esse prazo poderá ser contado a partir do fim da agitação. Caso sejam utilizados retardadores de pega, o prazo poderá ser aumentado de acordo com a característica do aditivo.

Para o lançamento que tenham de ser feitos a seco, em recintos sujeitos à penetração de água, deverão ser às precauções necessárias para que não haja água no local em que o concreto será lançado, nem possa o concreto fresco vir a ser por ela lavado.

Deverão ser tomados cuidados especiais quando o lançamento do concreto se der em ambientes com temperatura inferior a 10° C ou superior a 40° C. Deverão ser tomadas precauções para manter a homogeneidade do concreto. A altura de queda livre não poderá ultrapassar 2m.

Prefeitura Municipal de Macaúbas



Lançar o concreto imediatamente após o amassamento, não podendo ser utilizado o concreto depois de iniciada a pega. O concreto amassado deverá ser lançado sem interrupção de trabalho, o mais perto possível de sua posição final, evitando-se incrustação de argamassa nas paredes das formas.

3.2 Forma para fundação com de tábuas de 3ª

Execução de formas para fundação utilizando tábuas de 3ª de 1 "x 12", levando-se em conta a utilização cinco vezes.

As formas devem ser resistentes as cargas. Após a colocação da forma e verificação de todos os componentes do sistema, deve ser feita uma pintura de proteção com desmoldante para facilitar a remoção das mesmas sem danificar as superfícies do concreto.

Os painéis laterais da forma deverão ser formados por tábuas, de pinho pregado sobre travessas. As travessas deverão ser escoradas na parte superior e na parte inferior, apoiando-se em pontaletes cravados no solo.

3.3 Armadura CA-50/CA-60 para estrutura

Confecção das armaduras e colocação nas formas. O ferreiro deverá cortar todos os ferros de um mesmo diâmetro, antes de iniciar o trabalho com ferros de outro diâmetro. Deverá ser preparado um plano de corte, procurando-se fazer um aproveitamento dos ferros e reduzindo-se as perdas. A dobra e o corte das armaduras devem ser feitos sobre bancadas estáveis, em superfícies resistentes e afastadas dos trabalhadores.

Os ferros deverão ser estendidos, estirados e alinhados. Em seguida, serão cortados e dobrados a frio, conforme desenho do projeto estrutural. A armação será executada sobre as próprias formas, no caso de vigas e lajes, usando-se afastadores adequados. No caso de pilares será executada previamente. A fixação entre as barras será feita utilizando-se arame recozido nº 18. Os ferros deverão ser bem amarrados, mantendo-se os espaçamentos e as posições previstas no projeto estrutural.

4.0 PISO DA QUADRA

4.1 Lastro de brita britada apiloado manualmente

A brita deverá ser distribuída em camada sendo esta apiloada por trechos até obter uniformemente a resistência ao lastro. O lastro de brita deverá ser de 6,00 centímetros.

Para o apiloamento da camada de brita deverá ser usado um maço ou soquete de peso suficiente para atender as necessidades do serviço.

4.2 Concreto estrutural

Execução de mistura adequadamente dosada de cimento Portland, agregado miúdo, agregado graúdo e água, podendo conter adições e aditivos, que lhe melhoram ou conferem determinadas propriedades ao concreto.

Para a fabricação do concreto deverão ser atendidas as condições estabelecidas na NBR 12654- Controle tecnológico de materiais componentes do concreto, NBR 12655- Preparo, controle e recebimento de concreto, NBR 8953- Concreto para fins estruturais – classificação por grupo de resistência e NBR 6118- Projeto e de obras de concreto armado.

O equipamento de medição mistura e transporte deverá estar limpo e em perfeito funcionamento, para se obter melhor qualidade do produto.

O estabelecimento do traço do concreto a se adotar, terá como base à resistência característica à compressão, especificada no projeto, dimensões das peças, disposições das armaduras, sistema de transporte, lançamento, adensamento, condições de exposição e de uso, previstos para a estrutura. Junto com o traço estabelecido deverão ser fornecidas as seguintes informações:

Prefeitura Municipal de Macaúbas



- resistência característica á compressão que se pretende atender;
- tipo, classe e marca do cimento;
- condição de controle;
- características físicas dos agregados;
- forma de medição dos materiais;
- idade de desforma;
- consumo de cimento por m³;
- consistência medida através do "slump";
- quantidades de cada material que será medido de cada vez;
- tempo de início de pega.

Deverão ser realizados ensaios de consistência do concreto, através do abatimento ou tranco de cone ou tese do "slump", de acordo com a NBR 7223- Determinação da consistência pelo abatimento do tronco de cone, sempre que:

- Iniciar-se a produção do concreto (primeira amassada);
- Reiniciar-se a produção após intervalo de concretagem de duas horas;
- Houve troca de operadores;
- Forem moldados corpos de prova;

A modificação do traço, para ajuste da consistência, só poderá ser feita por técnico qualificado para tal. Para controle da resistência, ser moldados corpos de prova com o concreto recém-produzido, de acordo com o que prevê a NBR 12655-Preparo, controle e recebimento de concreto e NBR 5738- Moldagem e cura dos corpos-de-prova de concreto cilíndrico ou prismáticos. O concreto produzido deverá ser utilizado antes do início de pega. Na falta de conhecimento laboratorial, pode-se estabelecer um tempo máximo de 1h 30min, desde que haja constante homogeneização, podendo esse tempo ser modificado pela ação de aditivos. O estudo de dosagem em laboratório deve ser realizado com os mesmos materiais e em condições semelhantes aquela da obra. O cálculo da dosagem do concreto deve ser refeito cada vez que for prevista uma mudança de marca, tipo ou classe do cimento, assim com, na procedência e qualidade dos agregados e demais materiais.

Preparar o concreto através de betoneiras, atentando-se para a seguinte ordem de colocação dos materiais, em função do tipo de equipamento:

a) betoneira de eixo inclinado sem carregador:

- Cerca de 90% da água com aditivo, se houver, diretamente na betoneira;
- Todo o agregado graúdo;
- Cimento;
- Adição se houver;
- Agregado miúdo;
- Água restante.

b) betoneira de eixo inclinado com carregador:

- Cerca de 90% da água com aditivo, se houver, diretamente na betoneira;
- 50% do agregado miúdo total;
- Agregado miúdo total;
- Cimento;
- Adição se houver;
- Restante do agregado graúdo;
- Restante de água.

c) betoneira de eixo horizontal:

- O carregamento deve ser feito igual ao recomendado para betoneira de eixo inclinado com carregador, item b. O tempo de mistura é variável de acordo com o tipo e o diâmetro do misturador, podendo-se adotar o tempo em segundos, obtido por $t = KD > (1/2)$, sendo $k=90$ e

Prefeitura Municipal de Macaúbas



120 para betoneiras de eixo horizontal e inclinado respectivamente, e D o diâmetro da betoneira, em metro.

É importante que o concreto seja misturado até perfeita homogeneização não devendo, na prática, o tempo de mistura ser inferior a 2 minutos, para a betoneira de eixo inclinado de uso comum.

4.3 Lançamento e aplicação de concreto

O concreto deverá ser lançado logo após o amassamento, não sendo permitido, entre o fim deste e o do lançamento, intervalo superior à uma hora. Se for utilizada agitação mecânica, esse prazo poderá ser contado a partir do fim da agitação. Caso sejam utilizados retardadores de pega, o prazo poderá ser aumentado de acordo com a característica do aditivo.

Para o lançamento que tenham de ser feitos a seco, em recintos sujeitos à penetração de água, deverão ser às precauções necessárias para que não haja água no local em que o concreto será lançado, nem possa o concreto fresco vir a ser por ela lavado.

Deverão ser tomados cuidados especiais quando o lançamento do concreto se der em ambientes com temperatura inferior a 10° C ou superior a 40° C. Deverão ser tomadas precauções para manter a homogeneidade do concreto. A altura de queda livre não poderá ultrapassar 2m.

Lançar o concreto imediatamente após o amassamento, não podendo ser utilizado o concreto depois de iniciada a pega. O concreto amassado deverá ser lançado sem interrupção de trabalho, o mais perto possível de sua posição final, evitando-se incrustação de argamassa nas paredes das formas.

4.4 Armação

Armadura de aço pré-fabricada, formada por fios de alta resistência, soldado entre si em todos os pontos de cruzamento, formando malhas quadradas. A seção por metro de armadura longitudinal é igual a seção por metro da armadura transversal.

O material deverá atender as especificações das Normas NBR 7480 – Barras e fios de aço destinados a armaduras para concreto.

4.5 Pintura em piso de concreto

As superfícies a pintar, deverão apresentar-se secas, limpas, já retocadas e preparadas para o tipo de pintura a que se destinam. Durante a pintura, cada demão de tinta somente será aplicada sobre a anterior, quando esta estiver perfeitamente seca. Os intervalos entre demãos de tinta serão considerados de acordo com o tipo de tinta a ser utilizada.

Durante a aplicação da tinta, serão evitados escorrimentos ou salpicos em outros locais não destinados à pintura. Constatando-se salpicos ou escorrimentos nas superfícies citadas, estes serão imediatamente removidos com auxílio de material específico e adequado.

Todos os tipos de pinturas especificadas para a obra, bem como os materiais a serem empregados, serão rigorosamente selecionados e aplicados de acordo com as especificações.

Os serviços serão executados por profissionais de comprovada competência. A eliminação da poeira deverá ser completa, tomando-se precauções para se evitar o levantamento de pó durante os trabalhos, até que as tintas sequem completamente.

Serão utilizadas sobre superfícies acabadas sem queimar a colher, sendo executadas tantas demãos quantas necessárias para perfeito recobrimento da superfície.

A pintura de demarcação da quadra será com tinta acrílica.

4.6 Piso cimentado com lastro de concreto espessura de 5,00 cm

Prefeitura Municipal de Macaúbas



Aplicação de camada de concreto, executada sob área coberta da construção, com solicitação leve, destinada a evitar a penetração de água nas edificações, especialmente por via capilar.

O lastro deverá ser constituído por concreto de cimento Portland, dimensão máxima caracterizada do agregado de 19,0mm, consumo mínimo de cimento igual a 200kg/m³ e uso de aditivo impermeabilizante.

A dosagem do aditivo plastificante/impermeabilizante deverá variar entre 0,2 e 1,0% sobre a massa de cimento, conforme recomendação do fabricante.

Após a limpeza, compactação e regularização do terreno, fixar gabaritos, distantes 2m a 3m entre si, para o acabamento final da superfície do concreto no nível desejado. Lançar o concreto sobre o terreno umedecido, distribuindo-o sobre a superfície a ser lastreada, ligeiramente apiloado, manualmente. Regularizar a superfície do lastro com auxílio de régua metálica, própria para esta finalidade.

5.0 ARQUIBANCADA

5.1 Locação da obra

A execução do gabarito da obra, marcando no solo os elementos construtivos da edificação com a máxima exatidão, transferindo para um determinado terreno em escala natural, as medidas de um projeto elaborado em escala reduzida.

Deverão ser conferidos os afastamentos das divisas, os ângulos reais do terreno, assinalado o RN, marcados os pontos característicos através dos aparelhos de precisão, teodolito ou nível de pedreiro, quando as distâncias forem menores que 25mm.

Cuidados preliminares: demolição, remoções, limpeza do terreno, e nivelamento do terreno.

Confrontar inicialmente a exata correspondência entre os projetos. Verificar a orientação Norte-Sul. Constatar os ângulos reais do terreno. Determinar e assinalar o RN previsto. Deverá ser construído o gabarito formado por guias de madeira, devidamente niveladas, pregadas a uma altura mínima de 60cm, em caibros, afastados convenientemente do prédio a construir. Em terrenos com acentuado desnível, essas linhas de guias deverão ser rebaixadas para os 60 cm, cada vez que for atingido o limite máximo de 150 cm de altura, relação ao terreno.

Mediante pregos cravados no topo dessas guias, através de coordenadas, serão marcados, com fios estirados, os alinhamentos. Marcar os cantos ou os eixos dos pilares assinalados com piquete no terreno, por meio de fio de prumo. A marcação dos eixos deverá ser feita com cota acumulada.

5.2 Escavação Manual de valas, em qualquer tipo de solo, exceto rocha

Escavação com ferramenta manual de valas, em solos de 1ª categoria. Obedecer às dimensões de projeto, com paredes cortadas a prumo e com superfícies planas. As escavações serão convenientemente escoradas e esgotadas, de forma a permitir, sempre, o fácil acesso e perfeito escoamento das águas superficiais, tornando-se todas as providências e cautelas aconselháveis para a segurança dos operários, garantia das propriedades vizinhas e redes públicas. As escavações não devem prejudicar: as cotas de soleiras, acessibilidade de pedestres e veículos, passeios, logradouros públicos.

Demarcar a vala conforme projeto. A Escavação da vala e a retirada do material serão executadas manualmente obedecendo aos critérios de segurança recomendados. O escoramento da escavação será formado por tábuas de 4 a 5 cm de espessura e estroncas de madeira com seções dimensionadas para os esforços que irão suportar. A distância livre entre tábuas dependerá da natureza do terreno. Em solos menos resistentes as tábuas deverão ficar juntas. O número e a disposição das estroncas dependerão da resistência das tábuas utilizadas e da profundidade da escavação.

Prefeitura Municipal de Macaúbas



Valas juntas á divisa devem ser abertas com cautela, para evitar desmoronamentos ou recalques em terrenos (ou construções) vizinhos.

Itens de controle: profundidade, largura, comprimento, prumo das paredes, retificação da superfície plana de fundo, travamento das escoras (quando necessário).

5.3 Lastro em concreto magro em fundo de vala

Preparo de concreto e lançamento em vala, formando o lastro.

A base deve estar regularizada e apiloada antes da execução do lastro. A espessura do lastro é de 5,00 cm.

Uso de mão-de-obra habilitada. Uso obrigatório de Equipamento de Proteção Individual (EPI).

Preparar o concreto simples no traço 1:3:5, ou conforme especificações do projeto. Executar o lançamento, utilizando-se baldes ou carrinhos-de-mão. Espalhar o concreto com pás, fazendo a regularização do lastro com régua de madeira.

5.4 Alvenaria de Embasamento com pedra argamassada

Execução de fundação em alvenaria de pedra, para parede em bloco cerâmico.

Deverá ser executada no coroamento da fundação, uma cinta de concreto armado para dar melhor distribuição de cargas das paredes na fundação e absorver possíveis recalques diferenciais.

Deverá ser feita impermeabilização na parte superior da fundação, utilizando argamassa no traço 1:4:5, com adição de impermeabilizante.

Após a escavação e colocação de uma camada de regularização (concreto magro com 5 cm) na cava, assentar as pedras utilizando-se a argamassa de cimento e areia sem peneirar no traço 1:4, obedecendo ao nível e prumo.

5.5 Expurgo de material, inclusive carga, transporte e descarga até 1 km

Transporte de material escavado em caminhão carroceria, distância de 1,0 km.

A carroceria do caminhão deve estar limpa e livre de corpos que possam danificar as peças.

O veículo deve estar devidamente sinalizado, com indicação na carga que leva, e obedecer sempre os limites de velocidade concernente ao tráfego.

O material deve ser empilhado na carroceria do caminhão, executar o transporte até o local da obra.

5.6 Aterro, espalhamento e compactação de material de empréstimo

Execução de aterro compactado em caixa da arquibancada, utilizando equipamento adequado conforme o tipo do aterro. Este serviço compreende o espalhamento, aeração, umedecimento e acabamento do material da área de empréstimo. O aterro deverá ser feito por superposição de camadas de 0,20 a 0,40m de espessura, umedecida, recalçada e apertada. Em seguida, será empregado compactador vibratório de solo, tipo placa, para uma compactação mais eficaz.

5.7 Concreto estrutural

Execução de mistura adequadamente dosada de cimento Portland, agregado miúdo, agregado graúdo e água, podendo conter adições e aditivos, que lhe melhoram ou conferem determinadas propriedades ao concreto.

Para a fabricação do concreto deverão ser atendidas as condições estabelecidas na NBR 12654- Controle tecnológico de materiais componentes do concreto, NBR 12655- Preparo, controle e recebimento de concreto, NBR 8953- Concreto para fins estruturais – classificação por grupo de resistência e NBR 6118- Projeto e de obras de concreto armado.

O equipamento de medição mistura e transporte deverá estar limpo e em perfeito funcionamento, para se obter melhor qualidade do produto.

O estabelecimento do traço do concreto a se adotar, terá como base à resistência característica á compressão, especificada no projeto, dimensões das peças, disposições das armaduras, sistema

Prefeitura Municipal de Macaúbas



de transporte, lançamento, adensamento, condições de exposição e de uso, previstos para a estrutura. Junto com o traço estabelecido deverão ser fornecidas as seguintes informações:

- resistência característica à compressão que se pretende atender;
- tipo, classe e marca do cimento;
- condição de controle;
- características físicas dos agregados;
- forma de medição dos materiais;
- idade de desforma;
- consumo de cimento por m³;
- consistência medida através do "slump";
- quantidades de cada material que será medido de cada vez;
- tempo de início de pega.

Deverão ser realizados ensaios de consistência do concreto, através do abatimento ou tranco de cone ou tese do "slump", de acordo com a NBR 7223- Determinação da consistência pelo abatimento do tronco de cone, sempre que:

- Iniciar-se a produção do concreto (primeira amassada);
- Reiniciar-se a produção após intervalo de concretagem de duas horas;
- Houve troca de operadores;
- Forem moldados corpos de prova;

A modificação do traço, para ajuste da consistência, só poderá ser feita por técnico qualificado para tal. Para controle da resistência, ser moldados corpos de prova com o concreto recém-produzido, de acordo com o que prevê a NBR 12655-Preparo, controle e recebimento de concreto e NBR 5738- Moldagem e cura dos corpos-de-prova de concreto cilíndrico ou prismáticos. O concreto produzido deverá ser utilizado antes do início de pega. Na falta de conhecimento laboratorial, pode-se estabelecer um tempo máximo de 1h 30min, desde que haja constante homogeneização, podendo esse tempo ser modificado pela ação de aditivos. O estudo de dosagem em laboratório deve ser realizado com os mesmos materiais e em condições semelhantes aquela da obra. O cálculo da dosagem do concreto deve ser refeito cada vez que for prevista uma mudança de marca, tipo ou classe do cimento, assim com, na procedência e qualidade dos agregados e demais materiais.

Preparar o concreto através de betoneiras, atentando-se para a seguinte ordem de colocação dos materiais, em função do tipo de equipamento:

a) betoneira de eixo inclinado sem carregador:

- Cerca de 90% da água com aditivo, se houver, diretamente na betoneira;
- Todo o agregado graúdo;
- Cimento;
- Adição se houver;
- Agregado miúdo;
- Água restante.

b) betoneira de eixo inclinado com carregador:

- Cerca de 90% da água com aditivo, se houver, diretamente na betoneira;
- 50% do agregado miúdo total;
- Agregado miúdo total;
- Cimento;
- Adição se houver;
- Restante do agregado graúdo;
- Restante de água.

c) betoneira de eixo horizontal:

Prefeitura Municipal de Macaúbas



- O carregamento deve ser feito igual ao recomendado para betoneira de eixo inclinado com carregador, item b. O tempo de mistura é variável de acordo com o tipo e o diâmetro do misturador, podendo-se adotar o tempo em segundos, obtido por $t = KD > (1/2)$, sendo $k=90$ e 120 para betoneiras de eixo horizontal e inclinado respectivamente, e D o diâmetro da betoneira, em metro.

É importante que o concreto seja misturado até perfeita homogeneização não devendo, na prática, o tempo de mistura ser inferior a 2 minutos, para a betoneira de eixo inclinado de uso comum.

5.8 Lançamento e aplicação de concreto em fundação

O concreto deverá ser lançado logo após o amassamento, não sendo permitido, entre o fim deste e o do lançamento, intervalo superior à uma hora. Se for utilizada agitação mecânica, esse prazo poderá ser contado a partir do fim da agitação. Caso sejam utilizados retardadores de pega, o prazo poderá ser aumentado de acordo com a característica do aditivo.

Para o lançamento que tenham de ser feitos a seco, em recintos sujeitos à penetração de água, deverão ser às precauções necessárias para que não haja água no local em que o concreto será lançado, nem possa o concreto fresco vir a ser por ela lavado.

Deverão ser tomados cuidados especiais quando o lançamento do concreto se der em ambientes com temperatura inferior a 10° C ou superior a 40° C. Deverão ser tomadas precauções para manter a homogeneidade do concreto. A altura de queda livre não poderá ultrapassar 2m.

Lançar o concreto imediatamente após o amassamento, não podendo ser utilizado o concreto depois de iniciada a pega. O concreto amassado deverá ser lançado sem interrupção de trabalho, o mais perto possível de sua posição final, evitando-se incrustação de argamassa nas paredes das formas.

5.9 Forma plana de chapa compensada plastificada 10,00mm, utilização 2 vezes

Execução de forma de chapas de madeira compensada, tipo plastificada, para estruturas de concreto armado. A retirada da formas deverá obedecer sempre à ordem e os prazos mínimos estipulados na NBR 6118- Projeto e execução de obras de concreto armado. As chapas deverão ser retiradas de modo a permitir relativa facilidade de manejo dos elementos e, principalmente, sem choques. Para isso o escoamento das formas deverá apoiar-se sobre cunhas, caixas de areia ou outros elementos apropriados. Após a colocação da forma e verificação de todos os componentes do sistema, deverá ser feita uma pintura de proteção com desmoldante para facilitar a remoção das mesmas sem danificar as superfícies de concreto. A precisão de colocação das formas será de, mais ou menos, 5mm.

As formas deverão ser cortadas seguindo rigidamente o projeto estrutural e de formas. Pintar as formas com desmoldante, antes da concretagem, para evitar a aderência do concreto a forma e facilitar a desforma. A posição das formas (prumo e nível) deverá ser permanentemente verificada, especialmente durante o processo de lançamento do concreto. Quando necessário, a correção deverá ser imediatamente efetuada, empregando-se cunhas, escoras e outros dispositivos apropriados. Para a reutilização das chapas

5.10 Armadura CA-50/CA-60 para estrutura

Confecção das armaduras e colocação nas formas. O ferreiro deverá cortar todos os ferros de um mesmo diâmetro, antes de iniciar o trabalho com ferros de outro diâmetro. Deverá ser preparado um plano de corte, procurando-se fazer um aproveitamento dos ferros e reduzindo-se as perdas. A dobragem e o corte das armaduras devem ser feitos sobre bancadas estáveis, em superfícies resistentes e afastadas dos trabalhadores.

Os ferros deverão ser estendidos, estirados e alinhados. Em seguida, serão cortados e dobrados a frio, conforme desenho do projeto estrutural. A armação será executada sobre as próprias formas,

Prefeitura Municipal de Macaúbas



no caso de vigas e lajes, usando-se afastadores adequados. No caso de pilares será executada previamente. A fixação entre as barras será feita utilizando-se arame recozido nº 18. Os ferros deverão ser bem amarrados, mantendo-se os espaçamentos e as posições previstas no projeto estrutural.

5.11 Alvenaria de tijolo maciço

Assentamento de tijolo maciço. A Alvenaria deverá ser executada conforme as recomendações das seguintes normas da ABNT: NBR 8041- Tijolo maciço cerâmico para alvenaria-forma e dimensões e NBR 8545- execução de alvenaria sem função estrutural de tijolos e blocos cerâmicos. Caso as dimensões dos blocos sofram pequena alteração de sua espessura, as modificações nas plantas serão feitas pela Contratada, sujeitas à aprovação da fiscalização, não implicando, porém, qualquer alteração no valor do contrato. Para o levante da alvenaria a argamassa deverá ser plástica e ter consistência para suportar o peso dos tijolos e mantê-los alinhado por ocasião do assentamento. O traço deverá ser determinado em função das características dos materiais locais. Como dosagem inicial, recomenda-se a proporção 1:2: 8 em volume, sendo uma parte de cimento, duas partes de cal e oito partes de areia média ou grossa. O traço deverá ser ajustado, experimentalmente, observando-se a característica da argamassa quanto a trabalhabilidade. Adições poderão ser utilizadas, desde que tenham compatibilidade com aglomerantes empregados na fabricação da argamassa e com o tijolo. Para o seu uso deverá se fazer ensaios prévios e, caso se aplique, segue as recomendações do fabricante. No caso de assentamento dos blocos com juntas a prumo, será obrigatório o uso de armaduras longitudinais, situadas na argamassa de assentamento, distanciadas cerca de 60 mm na altura. Para garantir a amarração dos blocos, as juntas verticais não deverão coincidir entre fiadas contínuas e, no caso de alvenarias aparente esta junta poderão ser frisadas.

Iniciar o serviço preferencialmente pelos cantos, assentados os blocos sobre uma camada de argamassa de cimento, cal hidratada e areia no traço 1:2: 8, previamente estendida, alinhados pelo seu comprimento. A largura do bloco corresponderá a espessura da alvenaria. Utilizar o prumo de pedreiro para o alinhamento vertical da alvenaria. Esticar uma linha que servirá de guia, entre dois cantos ou extremos já levantados, garantindo-se o prumo e horizontalidade da fiada. Manter a espessura das juntas (12mm) entre os blocos, completamente cheios.

5.12 Pintura em piso de concreto e paredes

As superfícies a pintar, deverão apresentar-se secas, limpas, já retocadas e preparadas para o tipo de pintura a que se destinam. Durante a pintura, cada demão de tinta somente será aplicada sobre a anterior, quando esta estiver perfeitamente seca. Os intervalos entre demãos de tinta serão considerados de acordo com o tipo de tinta a ser utilizada.

Durante a aplicação da tinta, serão evitados escorrimentos ou salpicos em outros locais não destinados à pintura. Constatando-se salpicos ou escorrimentos nas superfícies citadas, estes serão imediatamente removidos com auxílio de material específico e adequado.

Todos os tipos de pinturas especificadas para a obra, bem como os materiais a serem empregados, serão rigorosamente selecionados e aplicados de acordo com as especificações.

Os serviços serão executados por profissionais de comprovada competência. A eliminação da poeira deverá ser completa, tomando-se precauções para se evitar o levantamento de pó durante os trabalhos, até que as tintas sequem completamente.

Serão utilizadas sobre superfícies acabadas sem queimar a colher, sendo executadas tantas demãos quantas necessárias para perfeito recobrimento da superfície.

6.0 ALAMBRADO

Prefeitura Municipal de Macaúbas



6.1 Escavação Manual de valas, em qualquer tipo de solo, exceto rocha

Escavação com ferramenta manual de valas, em solos de 1ª categoria. Obedecer às dimensões de projeto, com paredes cortadas a prumo e com superfícies planas. As escavações serão convenientemente escoradas e esgotadas, de forma a permitir, sempre, o fácil acesso e perfeito escoamento das águas superficiais, tornando-se todas as providências e cautelas aconselháveis para a segurança dos operários, garantia das propriedades vizinhas e redes públicas. As escavações não devem prejudicar: as cotas de soleiras, acessibilidade de pedestres e veículos, passeios, logradouros públicos.

Demarcar a vala conforme projeto. A Escavação da vala e a retirada do material serão executadas manualmente obedecendo aos critérios de segurança recomendados. O escoramento da escavação será formado por tábuas de 4 a 5 cm de espessura e estroncas de madeira com seções dimensionadas para os esforços que irão suportar. A distância livre entre tábuas dependerá da natureza do terreno. Em solos menos resistentes as tábuas deverão ficar juntas. O número e a disposição das estroncas dependerão da resistência das tábuas utilizadas e da profundidade da escavação.

Valas juntas à divisa devem ser abertas com cautela, para evitar desmoronamentos ou recalques em terrenos (ou construções) vizinhos.

Itens de controle: profundidade, largura, comprimento, prumo das paredes, retificação da superfície plana de fundo, travamento das escoras (quando necessário).

6.2 Reaterro Apilado de Valas

Preenchimento de valas escavadas para execução de fundações rasas e compactação com o uso de equipamento adequado. O reaterro deverá ser executado através da superposição de camadas de 0,20 a 0,40m de espessuras que deverão ser apilados após o lançamento no interior da vala.

O material deverá ser escolhido e copiosamente molhado e energeticamente apilado para os desníveis por recalque das camadas aterradas.

6.3 Lastro em Concreto Magro em fundo de vala

Preparo de concreto e lançamento em vala, formando o lastro.

A base deve estar regularizada e apilada antes da execução do lastro. A espessura do lastro é de 5,00 cm.

Uso de mão-de-obra habilitada. Uso obrigatório de Equipamento de Proteção Individual (EPI).

Preparar o concreto simples no traço 1:3:5, ou conforme especificações do projeto. Executar o lançamento, utilizando-se baldes ou carrinhos-de-mão. Espalhar o concreto com pás, fazendo a regularização do lastro com régua de madeira.

6.4 Alvenaria de Embasamento com pedra argamassada

Execução de fundação em alvenaria de pedra, para parede em bloco cerâmico.

Deverá ser executada no coroamento da fundação, uma cinta de concreto armado para dar melhor distribuição de cargas das paredes na fundação e absorver possíveis recalques diferenciais.

Deverá ser feita impermeabilização na parte superior da fundação, utilizando argamassa no traço 1:4:5, com adição de impermeabilizante.

Após a escavação e colocação de uma camada de regularização (concreto magro com 5 cm) na cava, assentar as pedras utilizando-se a argamassa de cimento e areia sem peneirar no traço 1:4, obedecendo ao nível e prumo.

6.5 Concreto estrutural

Execução de mistura adequadamente dosada de cimento Portland, agregado miúdo, agregado graúdo e água, podendo conter adições e aditivos, que lhe melhoram ou conferem determinadas propriedades ao concreto.

Prefeitura Municipal de Macaúbas



Para a fabricação do concreto deverão ser atendidas as condições estabelecidas na NBR 12654- Controle tecnológico de materiais componentes do concreto, NBR 12655- Preparo, controle e recebimento de concreto, NBR 8953- Concreto para fins estruturais – classificação por grupo de resistência e NBR 6118- Projeto e de obras de concreto armado.

O equipamento de medição mistura e transporte deverá estar limpo e em perfeito funcionamento, para se obter melhor qualidade do produto.

O estabelecimento do traço do concreto a se adotar, terá como base à resistência característica à compressão, especificada no projeto, dimensões das peças, disposições das armaduras, sistema de transporte, lançamento, adensamento, condições de exposição e de uso, previstos para a estrutura. Junto com o traço estabelecido deverão ser fornecidas as seguintes informações:

- resistência característica à compressão que se pretende atender;
- tipo, classe e marca do cimento;
- condição de controle;
- características físicas dos agregados;
- forma de medição dos materiais;
- idade de desforma;
- consumo de cimento por m³;
- consistência medida através do “slump”;
- quantidades de cada material que será medido de cada vez;
- tempo de início de pega.

Deverão ser realizados ensaios de consistência do concreto, através do abatimento ou tranco de cone ou tese do “slump”, de acordo com a NBR 7223- Determinação da consistência pelo abatimento do tronco de cone, sempre que:

- Iniciar-se a produção do concreto (primeira amassada);
- Reiniciar-se a produção após intervalo de concretagem de duas horas;
- Houve troca de operadores;
- Forem moldados corpos de prova;

A modificação do traço, para ajuste da consistência, só poderá ser feita por técnico qualificado para tal. Para controle da resistência, ser moldados corpos de prova com o concreto recém-produzido, de acordo com o que prevê a NBR 12655-Preparo, controle e recebimento de concreto e NBR 5738- Moldagem e cura dos corpos-de-prova de concreto cilíndrico ou prismáticos. O concreto produzido deverá ser utilizado antes do início de pega. Na falta de conhecimento laboratorial, pode-se estabelecer um tempo máximo de 1h 30min, desde que haja constante homogeneização, podendo esse tempo ser modificado pela ação de aditivos. O estudo de dosagem em laboratório deve ser realizado com os mesmos materiais e em condições semelhantes aquela da obra. O cálculo da dosagem do concreto deve ser refeito cada vez que for prevista uma mudança de marca, tipo ou classe do cimento, assim com, na procedência e qualidade dos agregados e demais materiais.

Preparar o concreto através de betoneiras, atentando-se para a seguinte ordem de colocação dos materiais, em função do tipo de equipamento:

a) betoneira de eixo inclinado sem carregador:

- Cerca de 90% da água com aditivo, se houver, diretamente na betoneira;
- Todo o agregado graúdo;
- Cimento;
- Adição se houver;
- Agregado miúdo;
- Água restante.

b) betoneira de eixo inclinado com carregador:

- Cerca de 90% da água com aditivo, se houver, diretamente na betoneira;

Prefeitura Municipal de Macaúbas



- 50% do agregado miúdo total;
- Agregado miúdo total;
- Cimento;
- Adição se houver;
- Restante do agregado graúdo;
- Restante de água.

c) betoneira de eixo horizontal:

- O carregamento deve ser feito igual ao recomendado para betoneira de eixo inclinado com carregador, item b. O tempo de mistura é variável de acordo com o tipo e o diâmetro do misturador, podendo-se adotar o tempo em segundos, obtido por $t = KD > (1/2)$, sendo $k=90$ e 120 para betoneiras de eixo horizontal e inclinado respectivamente, e D o diâmetro da betoneira, em metro.

É importante que o concreto seja misturado até perfeita homogeneização não devendo, na prática, o tempo de mistura ser inferior a 2 minutos, para a betoneira de eixo inclinado de uso comum.

6.6 Forma para fundação com de tábuas de 3ª

Execução de formas para fundação utilizando tábuas de 3ª de 1 "x 12", levando-se em conta a utilização cinco vezes.

As formas devem ser resistentes as cargas. Após a colocação da forma e verificação de todos os componentes do sistema, dever ser feita uma pintura de proteção com desmoldante para facilitar a remoção das mesmas sem danificar as superfícies do concreto.

Os painéis laterais da forma deverão ser formados por tábuas, de pinho pregado sobre travessas. As travessas deverão ser escoradas na parte superior e na parte inferior, apoiando-se em pontaletes cravados no solo

6.7 Armadura CA-50/CA-60 para estrutura

Confecção das armaduras e colocação nas formas. O ferreiro deverá cortar todos os ferros de um mesmo diâmetro, antes de iniciar o trabalho com ferros de outro diâmetro. Deverá ser preparado um plano de corte, procurando-se fazer um aproveitamento dos ferros e reduzindo-se as perdas. A dobragem e o corte das armaduras devem ser feitos sobre bancadas estáveis, em superfícies resistentes e afastadas dos trabalhadores.

Os ferros deverão ser estendidos, estirados e alinhados. Em seguida, serão cortados e dobrados a frio, conforme desenho do projeto estrutural. A armação será executada sobre as próprias formas, no caso de vigas e lajes, usando-se afastadores adequados. No caso de pilares será executada previamente. A fixação entre as barras será feita utilizando-se arame recozido nº 18. Os ferros deverão ser bem amarrados, mantendo-se os espaçamentos e as posições previstas no projeto estrutural.

6.8 Alambrado

Alambrado em tubo galvanizado com tela de arame galvanizado de 3", com altura de 2,00 m. Deverá ser fixado em tubos de aço galvanizado por meio de arame da mesma composição do alambrado. Estira-se a tela faceando os mourões e fixa-se com arame galvanizado de diâmetro de 2,10 mm nº 14 BWG.

7.0 COBERTURA MÉTALICA

O objetivo desta especificação é estabelecer os critérios a serem seguidos, para detalhamento, fabricação e montagem de estruturas de aço.

Prefeitura Municipal de Macaúbas



O serviço inclui todos os itens indicados nos desenhos de projeto e especificações, e seus complementos, tais como parafusos, porcas arruelas, chapas de enchimento e nivelamento, etc., bem como todos os materiais não especificamente citados, mas que sejam indispensáveis a um perfeito acabamento e funcionamento da estrutura.

O detalhamento e a fabricação da estrutura deverão estar de acordo com as prescrições da norma brasileira NBR 8800, da ABNT, completada pelas especificações do AISC (American Institute Of Steel Construction).

São fornecidos como documentos de projeto de estrutura, os seguintes:

- A. Desenhos de montagem
- B. Desenho unifilar de fabricação
- C. Lista estimativa de materiais
- D. Especificações

As notas incluídas nos desenhos de projeto deverão ser consultadas e consideradas como parte desta especificação, como se estivessem aqui incluídas. Se por algum motivo houver divergência entre esta especificação e os desenhos de projeto, prevalecerão as disposições destes últimos.

Os detalhes indicados nos desenhos de projetos são esquemáticos e não incluem necessariamente todas as peças requeridas. Tais elementos deverão ser definidos no detalhamento, a cargo do fabricante.

A lista preliminar de material é apenas indicativa e válida tão somente para efeito de cotação. Sendo responsabilidade do fabricante a verificação dos mesmos antes do aceite.

Documentos técnicos preparados pelo fabricante

O fabricante deverá preparar os seguintes documentos:

- 1) Desenhos de detalhamento de fabricação e montagem

Os desenhos de detalhes de fabricação deverão incluir o detalhamento necessário a perfeita e completa fabricação da estrutura, indicando as dimensões de todos os componentes, conectores, soldas e peças soltas a serem conectadas durante a montagem.

As peças detalhadas nos desenhos de fabricação deverão ser identificadas de maneira seqüencial, em concordância com a marca indicada no desenho de montagem.

Os desenhos de detalhamento deverão conter:

Lista de parafusos contendo quantidade, tipos e dimensões de arruelas, diâmetro e comprimento total.

Lista de peças contendo tipo de elemento, marca de montagem, peso da peça.

- 2) O fabricante deverá enviar ao contratante 03 jogos dos desenhos de detalhamento, para serem enviados a PREFEITURA para avaliação e comentários.

Materiais

- 1) Os materiais a serem utilizados na fabricação da estrutura estão indicados nos desenhos de projeto.
- 2) Todos os materiais deverão ser de primeira qualidade, nunca utilizado anteriormente. Deverão ter certificados que comprovem a sua especificação e procedência. Na falta destes certificados, serão

Prefeitura Municipal de Macaúbas



exigidos ensaios para determinação das características químicas e mecânicas do material. Estes ensaios serão feitos por firmas idôneas especializadas no assunto, de acordo com as normas da ASTM (American Society Of Testing Materials).

Substituição de perfis

O fabricante poderá fazer substituição de perfis, no caso em que o material mostrado ou especificado não estiver disponível no mercado e sua entrega possa comprometer o cronograma de fabricação. Qualquer substituição deverá ser proposta pelo fabricante, com perfil de características mais próximas possíveis do indicado, para a aprovação do projetista.

É expressamente proibida a substituição de perfis, chapas, qualidade de materiais ou detalhes construtivos, sem a autorização prévia do projetista.

Perfis soldados

1) Todos os perfis compostos deverão ter suas soldas de união das mesas com a alma executada pelo processo automático do arco submerso. Com eletrodos do grupo AWS A5 . 17, A5. 23 F6X - EXXX ou F7X-EXXX .

2) Os efeitos de temperatura na composição, deformações transversais, longitudinais e angular deverão ser corrigidas adequadamente através de pré - deformações, sobremetal , desempenamento mecânico, etc.

Conexões

Todas as conexões de montagem na obra deverão ser parafusadas, a menos especificado em contrário nos desenhos de projeto. Qualquer alteração deverá ser apresentada para análise de aprovação do projetista.

Todas as conexões soldadas deverão obedecer às especificações "Welding In Building Construction - aws d1. 0, da American Welding Society".

Todas as soldas deverão ser executadas por soldadores qualificados, como prescrito no "standard code for welding in building construction "da aws .

As superfícies a serem soldadas deverão estar isentas de escórias, graxa, óleo, rebarbas, tintas, ou quaisquer outros materiais estranhos.

O fabricante deverá indicar nos desenhos de detalhes de fabricação a localização, o tipo, as dimensões e o comprimento de todas as soldas.

Nenhuma solda de filete, deverá ter lado inferior a 5 mm, a menos que seja estrutural .

As soldas de maior responsabilidade deverão ser submetidas a testes, a critério da fiscalização.

Fabricação

Deverão ser executadas todas as furações para montagem.

Deverão também ser soldadas todas as peças para conexões que se fizerem necessárias, devendo-se evitar solda ou furação complementar durante a montagem.

Prefeitura Municipal de Macaúbas



Os flanges das colunas deverão ser soldados às placas de base salvo indicação em contrário nos desenhos de projeto. Todas as emendas deverão obedecer rigorosamente as instruções dos desenhos de projeto.

As operações de desempenamento dos perfis e das chapas se realizarão a frio.

Será permitida a realização das operações anteriores à quente, sempre que se observarem as seguintes precauções:

A) aquecimento máximo de 650 graus centígrados.

B) deverão ser tomadas as precauções possíveis para não alterar a estrutura do aço, nem introduzir tensões internas residuais elevadas.

O corte de peças deverá ser executado com serra mecânica, guilhotina ou oxicorte, sendo proibido o corte através de arco elétrico.

Deverá ser evitada a emenda de peças estruturais, porém quando necessária estas deverão ser previstas em ponto de menor solicitação, indicadas nos desenhos de fabricação e aprovadas pela fiscalização.

Ao término da fabricação os conjuntos deverão ser pré-moldados para a conferência dimensional antes da liberação pela fiscalização para soldas finais e acabamento.

Cálculo da quantidade e do peso de parafusos da estrutura

O cálculo do peso final da estrutura deverá ser feito pelo fabricante, pois as "listas de material" são feitas com base nos comprimentos teóricos das peças e não incluem acessórios das mesmas.

Para fins de fornecimento, os parafusos deverão ter sua quantidade acrescida da seguinte forma:

QUANTIDADE DE PARAFUSOS	ACRÉSCIMO
1 a 20	1 unid.
21 a 100	10%
Acima de 100	5%

Colocação das marcas de montagem

Todas as peças e conjuntos avulsos deverão ter uma marca de montagem. Esta marca deverá ser feita por punção e ser idêntica a indicada nos desenhos de montagem.

O fabricante deverá estabelecer um sistema de marcação que permita a correta e fácil orientação dos perfis na montagem.

Limpeza e pintura de oficina

A estrutura deverá sofrer limpeza através de jato de areia ou granalha de aço, respondendo aos padrões visuais da norma sueca SIS 05 5900, Sa 2.1/2. (metal quase branco).

Deverão ser eliminadas quaisquer rebarbas ocasionadas por corte, maçarico ou punção de peças, respingos de solda, escória, etc.

A fiscalização exigirá que a tinta seja aplicada com os equipamentos necessários conforme as especificações do fornecedor da tinta, sendo indicado o sistema de pistola "airless spray".

Prefeitura Municipal de Macaúbas



Para retoques de danos mecânicos ocorridos durante o transporte e montagem, deverá ser providenciado reparos nos pontos atingidos através de lixamento e pintura, constituindo todo o sistema anteriormente descrito.

O sistema de pintura a ser utilizado deverá ser o seguinte:

Tinta epoxi interseal 623 (international),ou
Tinta epoxi carbomastic 15 (sumaré).
Espessura seca = 125 micras.

Inspeção de oficina

As inspeções de oficina de estrutura serão feitas pela fiscalização, de acordo com as normas aqui citadas, cabendo ao fabricante atender todas as solicitações feitas pela fiscalização, sem ônus para o contratante.

Transporte e armazenamento

Deverão ser tomadas precauções adequadas a fim de evitar amassamento, distorções e deformações das peças causadas por manuseio impróprio durante o transporte e armazenamento.

O material que ficar prejudicado deverá ser corrigido de acordo com as exigências da fiscalização, antes de ser montado.

As correções serão executadas pelo fabricante, sempre que o transporte e armazenamento forem de responsabilidade do mesmo.

Montagem

A montadora deverá proceder a montagem das estruturas em perfeita concordância com os desenhos de montagem preparados pelo fabricante.

A montadora deverá fazer uma completa e cuidadosa verificação do posicionamento de elementos, tais como, locação e elevação de todas as fundações e outros elementos estruturais sobre o qual montará as estruturas, locação e alinhamento de todos os chumbadores de ancoragem as quais conectará à estrutura.

Deverão ser tomadas as precauções para proteger as estruturas existentes e outras partes da obra que possam estar sujeitas a danos durante os serviços de montagem.

Não deverão ser montadas peças que não tenham recebidos o tratamento de limpeza e pintura indicados.

Os métodos de aperto dos parafusos, bem como as condições dos elementos a serem ligados deverão estar de acordo com a "Specificacion For Structural Joints Using A325 or A490 bolts "do AISC.

Será permitida ligeira chamadas nas peças de estrutura para trazê-la à posição de montagem. Não serão permitidas chamadas para acomodar peças com furos defeituosos ou não alinhados.

Alargamento de furos para facilitar a montagem só serão permitidos se autorizados pela fiscalização, a qual deverá consultar a projetista a este respeito. Não será permitido o uso de maçarico para o alargamento de furos.

Prefeitura Municipal de Macaúbas



Os critérios de montagem não abrangidos a presente especificação, deverão ser baseados nas normas seguintes:

- A) cálculo e execução de estruturas de aço. NBR 8800 da ABNT.
- B) Specification For Design, fabrication and erection of structural steel for building-AISC
- C) Specification for welding in building construction-aws d1. 0-69
- D) General requirements for delivery of rolled steel plates, shapes, sheet piling and bars for structural use, ASTM-A36.
- E) Specification for structural joints using A325 or A490 bolts.

Modificações na montagem

Toda e qualquer modificação da estrutura com relação aos desenhos fornecidos pela projetista, desde que aprovada pela fiscalização, deverá ser registrada e catalogada pela montadora. Uma cópia deverá ser enviada a fiscalização para que esta providencie junto a projetista a atualização dos documentos de projeto ao final da montagem. ("as built ").

8.0 INSTALAÇÕES ELETRICAS

As instalações elétricas deverão obedecer às exigências da Associação Brasileira de Normas Técnicas (ABNT) e às normas da Companhia Concessionária de Energia Elétrica.

Toda instalação deverá ser entregue testada, ficando a Prefeitura Municipal responsável pelo pagamento das taxas e demais despesas decorrentes de sua ligação à rede pública, devendo ser apresentada a Declaração da Concessionária de que as instalações foram vistoriadas e estão em ordem.

Obs: O construtor deverá fazer Projeto Executivo detalhado elétrico antes do início das obras, segundo as normas da ABNT e conectar na rede existente.

9.0 EQUIPAMENTOS ESPECIAIS

Deverão ser afixados de acordo com planilha e projeto.

10.0 SERVIÇOS FINAIS

10.1 Limpeza geral da área construída

Incluindo remoção de entulho, lavagem polimento e remoção de detritos. O serviço de limpeza geral será considerado concluído quando não houver mais sujeira e todas as superfícies estiverem polidas. Deverão ser evitados danos nos vidros, móveis, luminárias, equipamentos, revestimentos e pintura. Haverá remover todo o entulho, detritos e equipamentos, ferramentas e demais objetos. A lavagem será feita com água e detergente as superfícies laváveis. Serão dados polimentos com cera e polidores nos pisos, balcões, equipamentos, luminárias, lâmpadas, metais, ferragens e vidros.

O serviço de limpeza será aceito a partir dos itens de controle: ausência de sujeira, pó, riscos, colas, salpicos de tinta e grau de polimento satisfatório ao cliente.

Cristiane Leal da Costa Britto
CREA 26.711-D

Prefeitura Municipal de Macaúbas



Eng^a. Civil

Prefeitura Municipal de Macaúbas



CAU/BR Conselho de Arquitetura e Urbanismo do Brasil

Registro de Responsabilidade Técnica - RRT

RRT SIMPLES
Nº 000008473639
INICIAL
INDIVIDUAL



1. RESPONSÁVEL TÉCNICO

Nome: RENATO LIMA MEIRA

Registro Nacional: A29846-8

Título do Profissional: Arquiteto e Urbanista

2. DADOS DO CONTRATO

Contratante: PREFEITURA MUNICIPAL DE MACAÚBAS

Documento de identificação: 13782461000105

Contrato:

Valor Contrato/Honorários: R\$ 0,00

Tipo de Contratante: Órgão Público

Celebrado em: 11/07/2019

Data de Início: 11/07/2019

Previsão de término: 15/07/2019

Após a conclusão das atividades técnicas o profissional deverá proceder a baixa deste RRT

3. DADOS DA OBRA/SERVIÇO

Endereço: COMUNIDADE CONTENDAS

Nº: SN

Complemento:

Bairro: ZONA RURAL

UF: BA CEP: 46500000 Cidade: MACAÚBAS

Coordenadas Geográficas: Latitude: 0

Longitude: 0

4. ATIVIDADE TÉCNICA

Grupo de Atividade: 1 - PROJETO

Subgrupo de Atividade: 1.7 - RELATÓRIOS TÉCNICOS DE ARQUITETURA

Atividade: 1.7.3 - Orçamento

Quantidade: 1,00

Unidade: un

Grupo de Atividade: 1 - PROJETO

Subgrupo de Atividade: 1.7 - RELATÓRIOS TÉCNICOS DE ARQUITETURA

Atividade: 1.7.4 - Cronograma

Quantidade: 1,00

Unidade: un

Declaro a não exigibilidade de atendimento às regras de acessibilidade previstas em legislação e em normas técnicas pertinentes para as edificações abertas ao público, de uso público ou privativas de uso coletivo, conforme § 1º do art. 56 da Lei nº 13.146, de 06 de julho de 2015

5. DESCRIÇÃO

ELABORAÇÃO DE ORÇAMENTO PARA A CONSTRUÇÃO DE UMA QUADRA POLIESPORTIVA COBERTA - CT 0263297-24/2008 - CAIXA ECONÔMICA

6. VALOR

Valor do RRT: R\$ 94,76

Pago em: 11/07/2019

Total Pago: R\$ 94,76

A autenticidade deste RRT pode ser verificada em: <http://siccau.caubr.gov.br/app/view/sight/externo?form=Servicos>, com a chave: 482dWw Impresso em: 18/11/2019 às 10:02:09 por: , ip: 143.208.211.175

Prefeitura Municipal de Macaúbas



CAU/BR Conselho de Arquitetura e Urbanismo do Brasil

Registro de Responsabilidade Técnica - RRT

RRT SIMPLES
Nº 0000008473639
INICIAL
INDIVIDUAL



7. ASSINATURAS

Declaro serem verdadeiras as informações acima.

_____, _____ de _____ de _____
Local Dia Mês Ano

PREFEITURA MUNICIPAL DE MACAÚBAS
Documento de identificação: 13782461000105

RENATO LIMA MEIRA
CPF: 135.107.028-24

A autenticidade deste RRT pode ser verificada em: <http://siccau.caubr.gov.br/app/view/sight/externo?form=Servicos>, com a chave: 482dWw Impresso em: 18/11/2019 às 10:02:09 por: , ip: 143.208.211.175

Prefeitura Municipal de Macaúbas

Gravado de Selo #PUBLICO

PO - PLANILHA ORÇAMENTÁRIA
Orçamento Base para Licitação

CAIXA

Nº OPERAÇÃO 0263297-24/2008
GESTOR MINISTÉRIO DO ESPORTE
PROGRAMA ESPORTE E LAZER NA CIDADE
MUNICÍPIO / UF MACAÚBAS/BA

OBJETO CONSTRUÇÃO DE UMA QUADRA POLIESPORTIVA COBERTA NA COMUNIDADE DE QUADRA DE CONTEÚDAS

LOCALIDADE / ENDEREÇO DISTRICTO DE CONTEÚDAS

PROPOSTANTE / TOMADOR PREFEITURA MUNICIPAL DE MACAÚBAS

DATA BASE jun-19

DESON. Não

LOCALIDADE DO SINAPI Salvador / BA

DESCRIÇÃO DO LOTE QUADRA POLIESPORTIVA COBERTA

UNIDADE M2

QUANTIDADE 1.262,41

PREÇO UNITÁRIO (R\$) 40,55

PREÇO TOTAL (R\$) 51.190,73

BDI (%) BDI 1

PREÇO UNITÁRIO (R\$) 44,08

PREÇO TOTAL (R\$) 55,29

BDI (%) BDI 1

PREÇO UNITÁRIO (R\$) 26,204,96

PREÇO TOTAL (R\$) 28.204,96

BDI (%) BDI 1

PREÇO UNITÁRIO (R\$) 10,47

PREÇO TOTAL (R\$) 1.570,50

BDI (%) BDI 1

PREÇO UNITÁRIO (R\$) 13,20

PREÇO TOTAL (R\$) 435,60

BDI (%) BDI 1

PREÇO UNITÁRIO (R\$) 15,95

PREÇO TOTAL (R\$) 239,25

BDI (%) BDI 1

PREÇO UNITÁRIO (R\$) 7,80

PREÇO TOTAL (R\$) 39,00

BDI (%) BDI 1

PREÇO UNITÁRIO (R\$) 12,01

PREÇO TOTAL (R\$) 60,05

BDI (%) BDI 1

PREÇO UNITÁRIO (R\$) 14,17

PREÇO TOTAL (R\$) 14,17

BDI (%) BDI 1

PREÇO UNITÁRIO (R\$) 94,80

PREÇO TOTAL (R\$) 94,80

BDI (%) BDI 1

PREÇO UNITÁRIO (R\$) 25,87

PREÇO TOTAL (R\$) 25,87

BDI (%) BDI 1

PREÇO UNITÁRIO (R\$) 8,41

PREÇO TOTAL (R\$) 67,28

BDI (%) BDI 1

PREÇO UNITÁRIO (R\$) 13,05

PREÇO TOTAL (R\$) 13,05

BDI (%) BDI 1

PREÇO UNITÁRIO (R\$) 9,01

PREÇO TOTAL (R\$) 169,07

BDI (%) BDI 1

PREÇO UNITÁRIO (R\$) 15,37

PREÇO TOTAL (R\$) 114,00

BDI (%) BDI 1

PREÇO UNITÁRIO (R\$) 1,14

PREÇO TOTAL (R\$) 28,82

BDI (%) BDI 1

PREÇO UNITÁRIO (R\$) 1,31

PREÇO TOTAL (R\$) 206,00

BDI (%) BDI 1

PREÇO UNITÁRIO (R\$) 2,06

PREÇO TOTAL (R\$) 2,06

BDI (%) BDI 1

PREÇO UNITÁRIO (R\$) 3,23

PREÇO TOTAL (R\$) 2.584,00

BDI (%) BDI 1

PREÇO UNITÁRIO (R\$) 10,45

PREÇO TOTAL (R\$) 1.045,00

BDI (%) BDI 1

PREÇO UNITÁRIO (R\$) 20,02

PREÇO TOTAL (R\$) 4.004,00

BDI (%) BDI 1

PREÇO UNITÁRIO (R\$) 52,05

PREÇO TOTAL (R\$) 1.561,50

BDI (%) BDI 1

PREÇO UNITÁRIO (R\$) 135,58

PREÇO TOTAL (R\$) 1.355,80

BDI (%) BDI 1

PREÇO UNITÁRIO (R\$) 253,65

PREÇO TOTAL (R\$) 2.536,50

BDI (%) BDI 1

PREÇO UNITÁRIO (R\$) 82,66

PREÇO TOTAL (R\$) 826,60

BDI (%) BDI 1

PREÇO UNITÁRIO (R\$) 100,40

PREÇO TOTAL (R\$) 1.004,00

BDI (%) BDI 1

PREÇO UNITÁRIO (R\$) 44,24

PREÇO TOTAL (R\$) 442,40

BDI (%) BDI 1

PREÇO UNITÁRIO (R\$) 57,67

PREÇO TOTAL (R\$) 576,70

BDI (%) BDI 1

PREÇO UNITÁRIO (R\$) 5,19

PREÇO TOTAL (R\$) 103,80

BDI (%) BDI 1

PREÇO UNITÁRIO (R\$) 30,76

PREÇO TOTAL (R\$) 307,60

BDI (%) BDI 1

PREÇO UNITÁRIO (R\$) 11,93

PREÇO TOTAL (R\$) 119,30

BDI (%) BDI 1

PREÇO UNITÁRIO (R\$) 180,04

PREÇO TOTAL (R\$) 180,04

BDI (%) BDI 1

PREÇO UNITÁRIO (R\$) 104,42

PREÇO TOTAL (R\$) 104,42

BDI (%) BDI 1

PREÇO UNITÁRIO (R\$) 30,81

PREÇO TOTAL (R\$) 308,10

BDI (%) BDI 1

PREÇO UNITÁRIO (R\$) 154,05

PREÇO TOTAL (R\$) 154,05

Item	Fonte	Código	Descrição	Unidade	Quantidade	Custo Unitário (R\$)	BDI (%)	Preço Unitário (R\$)	Preço Total (R\$)
1.			COBERTURA METÁLICA QUADRA POLIESPORTIVA COBERTA						92.636,23
1.0.1.	SINAPI	94213	Telha metálica em chapa de aço galvanizado natural ondulada e=0,5mm	M2	1.262,41	33,54	BDI 1	40,55	51.190,73
1.0.2.	SINAPI	94449	TELHA POLIESTER REFORÇADO	M²	62,50	44,08	BDI 1	53,29	3.330,63
2.			INSTALAÇÕES ELÉTRICAS						26.204,96
2.1.			INSTALAÇÕES ELÉTRICAS QUADRA POLIESPORTIVA						28.204,96
2.1.1.	SINAPI	91871	ELETRODUTO RÍGIDO ROSCAVEL, PVC, DN 25 MM (3/4"), PARA CIRCUITOS TERMINAIS, INSTALADO EM PAREDE - FORNECIMENTO E INSTALAÇÃO, AF. 12/2015	M	150,00	8,66	BDI 1	10,47	1.570,50
2.1.2.	SINAPI	91872	ELETRODUTO RÍGIDO ROSCAVEL, PVC, DN 32 MM (1"), PARA CIRCUITOS TERMINAIS, INSTALADO EM PAREDE - FORNECIMENTO E INSTALAÇÃO, AF. 12/2015	M	33,00	10,92	BDI 1	13,20	435,60
2.1.3.	SINAPI	91873	ELETRODUTO PVC RÍGIDO ROSCAVEL TIPO CONDULETE, D = 1 1/4" (40 MM)	PC	15,00	13,19	BDI 1	15,95	239,25
2.1.4.	SINAPI	2565	CONDULETE DE PVC COM TAMPA E ENCAIXE TIPO "E", D = 3/4" (25 MM)	PC	5,00	6,45	BDI 1	7,80	39,00
2.1.5.	SINAPI	95911	CONDULETE DE PVC COM TAMPA E ENCAIXE TIPO "LB", D = 3/4" (25 MM)	PC	5,00	9,93	BDI 1	12,01	60,05
2.1.6.	SINAPI	95912	CONDULETE DE PVC COM TAMPA E ENCAIXE TIPO "LB", D = 1" (32 MM)	PC	1,00	11,72	BDI 1	14,17	14,17
2.1.7.	SINAPI	95908	CONDULETE DE PVC COM TAMPA E ENCAIXE TIPO "LL", D = 3/4" (25 MM)	PC	4,00	19,80	BDI 1	23,70	94,80
2.1.8.	SINAPI	95909	CONDULETE DE PVC COM TAMPA E ENCAIXE TIPO "LL", D = 1" (32 MM)	PC	1,00	21,40	BDI 1	25,87	25,87
2.1.9.	SINAPI	2593	CONDULETE DE PVC COM TAMPA E ENCAIXE TIPO "LR", D = 3/4" (25 MM)	PC	8,00	6,66	BDI 1	8,41	67,28
2.1.10.	SINAPI	2570	CONDULETE DE PVC COM TAMPA E ENCAIXE TIPO "LR", D = 1" (32 MM)	PC	1,00	10,79	BDI 1	13,05	13,05
2.1.11.	SINAPI	2574	CONDULETE DE PVC COM TAMPA E ENCAIXE TIPO "T", D = 3/4" (25 MM)	PC	18,00	7,45	BDI 1	9,01	162,18
2.1.12.	SINAPI	2586	CONDULETE DE PVC COM TAMPA E ENCAIXE TIPO "T", D = 1" (32 MM)	PC	11,00	12,71	BDI 1	15,37	169,07
2.1.13.	SINAPI	400	ABRACADEIRA DE ALUMÍNIO PARA ELETRODUTO D = 3/4" (25 MM)	PC	100,00	0,94	BDI 1	1,14	114,00
2.1.14.	SINAPI	383	ABRACADEIRA DE ALUMÍNIO PARA ELETRODUTO D = 1" (32 MM)	PC	22,00	1,08	BDI 1	1,31	28,82
2.1.15.	SINAPI	91924	CABO DE COBRE ISOLADO PVC 450/750V 1,5MM2 RESISTENTE A CHAMA - FORNECIMENTO E INSTALAÇÃO	PC	100,00	1,70	BDI 1	2,06	206,00
2.1.16.	SINAPI	91926	CABO DE COBRE FLEXÍVEL ISOLADO, 2,5 MM², ANTI-CHAMA 450/750 V, PARA CIRCUITOS TERMINAIS - FORNECIMENTO E INSTALAÇÃO, AF. 12/2015	M	800,00	2,67	BDI 1	3,23	2.584,00
2.1.17.	SINAPI	91932	CABO DE COBRE FLEXÍVEL ISOLADO, 10 MM², ANTI-CHAMA 450/750 V, PARA CIRCUITOS TERMINAIS - FORNECIMENTO E INSTALAÇÃO, AF. 12/2015	M	100,00	8,64	BDI 1	10,45	1.045,00
2.1.18.	SINAPI	92985	CABO DE COBRE FLEXÍVEL ISOLADO, 35 MM², ANTI-CHAMA 450/750 V, PARA DISTRIBUIÇÃO - FORNECIMENTO E INSTALAÇÃO, AF. 12/2015	M	200,00	16,56	BDI 1	20,02	4.004,00
2.1.19.	SINAPI	96974	CORDOALHA DE COBRE NU 50 MM², NÃO ENTERRADA, COM ISOLADOR - FORNECIMENTO E INSTALAÇÃO, AF. 12/2017	M	30,00	43,05	BDI 1	52,05	1.561,50
2.1.20.	SINAPI	74231/001	LUMINÁRIA INDUSTRIAL, CORPO REFLETOR REPUXADO EM CHAPA DE ALUMÍNIO ANODIZADO, COM LENTE PLANA DE CRISTAL TEMPERADO, SOQUETE E-40, PARA LAMPADA VAPOR METÁLICO DE 150W	PC	10,00	112,14	BDI 1	135,58	1.355,80
2.1.21.	SINAPI	83478	LUMINÁRIA INDUSTRIAL, CORPO REFLETOR REPUXADO EM CHAPA DE ALUMÍNIO ANODIZADO, COM LENTE PLANA DE CRISTAL TEMPERADO, SOQUETE E-40, PARA LAMPADA VAPOR METÁLICO DE 400W	PC	10,00	209,80	BDI 1	253,65	2.536,50
2.1.22.	SINAPI	83480	REATOR PARA LAMPADA VAPOR DE MERCÚRIO 125W, USO EXTERNO	PC	10,00	68,37	BDI 1	82,66	826,60
2.1.23.	SINAPI	72281	REATOR ALTO FATOR DE POTÊNCIA PARA LAMPADA VAPOR METÁLICO DE 400W, USO INTERNO, C/IGNITOR E CAPACITOR	PC	10,00	83,04	BDI 1	100,40	1.004,00
2.1.24.	SINAPI	73931/007	LAMPADA DE VAPOR DE SÓDIO DE 150Wx220V - FORNECIMENTO E INSTALAÇÃO	PC	10,00	36,59	BDI 1	44,24	442,40
2.1.25.	SINAPI	73931/009	LAMPADA DE VAPOR DE SÓDIO DE 400Wx220V - FORNECIMENTO E INSTALAÇÃO	PC	10,00	47,70	BDI 1	57,67	576,70
2.1.26.	ORSE	7692	Spotlight (receptáculo) p/ lâmpada fluorescente	PC	20,00	4,29	BDI 1	5,19	103,80
2.1.27.	SINAPI/UNIMO	11060	TIRANTE DE AÇO COM ROSCA "MM" D = 1/4", TIPO SRS-513	PC	20,00	25,44	BDI 1	30,76	307,60
2.1.28.	SINAPI	11963	PARAFUSO DE FIXAÇÃO COM PORCA E ARRUELA D = 1/4"	PC	60,00	1,80	BDI 1	1,93	115,80
2.1.29.	SINAPI	72941	BLOCO LUMINOSO PARA ILUMINAÇÃO DE EMERGÊNCIA	PC	1,00	148,92	BDI 1	180,04	360,08
2.1.30.	SINAPI/UNIMO	4814	BLOCO LUMINOSO COM SINALIZAÇÃO DE SAÍDA DE EMERGÊNCIA	PC	2,00	104,42	BDI 1	104,42	104,42
2.1.31.	SINAPI	91897	TOMADA 2P+T UNIVERSAL 15A-125V EM TAMPA DE CONDULETE	PC	5,00	25,46	BDI 1	30,81	154,05

Revisão Final
Arquiteto e Urbanista
Cátia Rezende

Prefeitura Municipal de Macaúbas

Item	Fonte	Código	Descrição	Unidade	Quantidade	Custo Unitário (R\$)	BDI (%)	Preço Unitário (R\$)	Preço Total (R\$)
2.1.32.	SINAPI	92022	INTERRUPTOR SIMPLES COM 01 TECLA EM TAMPA DE CONDULETE	PÇ	3,00	29,16	BDI 1	35,25	105,75
2.1.33.	COMPOSIÇÃO	CP 01	QUADRO DE DISTRIBUIÇÃO DE EMBUTIR EM ALUMÍNIO, COM PORTA E TRINCO, BARRAMENTO TRIFÁSICO DE 50A, COM ESPAÇO PARA 14 DISJUNTORES, COMPOSTO FDE 01 DISJUNTOR GERAL TRIPOLAR DE 40A, 05 PARCIAIS, SENDO 02 BIPOLARES DE 20A, 01 BIPOLAR DE 10A E 02 MONOPOLARES DE 10A, MAIS 3 CIRCUITOS RESERVAS	PÇ	1,00	1.315,14	BDI 1	1.590,00	1.590,00
2.1.34.	ORSE	04527	QUADRO DE MEDIÇÃO POLIFÁSICO EM ALUMÍNIO, COM CAIXA DE DISJUNTOR DE 40A, PADRÃO COELBA	PÇ	1,00	567,87	BDI 1	686,55	686,55
2.1.35.	SINAPI	888	Tubo de proteção em aço galvanizado D=2", com 2,0 m.	m	4,00	54,95	BDI 1	265,72	265,72
2.1.36.	SINAPI	96885	HASTE DE TERRA EM COBRE TIPO COPPERWELD, COM CONECTOR, D = 5/8"X2,40 M	PÇ	1,00	38,64	BDI 1	46,72	46,72
2.1.37.	SINAPI	96886	HASTE DE ATERRAMENTO 3/4 PARA SPDA - FORNECIMENTO E INSTALAÇÃO. AF_12/2017	PÇ	12,00	57,96	BDI 1	70,07	840,84
2.1.38.	SINAPI/INSUMO	20065	POÇO DE ATERRAMENTO EM MANILHA DE BARRO OU TUBO DE PVC D 100X300M, COM TAMPA METÁLICA E FUNDO BRITADO	PÇ	1,00	17,38	BDI 1	21,01	21,01
2.1.39.	COMPOSIÇÃO	CP 02	POÇO DE ATERRAMENTO EM MANILHA DE BARRO OU TUBO DE PVC D 150X300 M, COM TAMPA METÁLICA E FUNDO BRITADO	PÇ	12,00	46,21	BDI 1	55,87	670,44
2.1.40.	SINAPI	83446	Caixa de passagem em alvenaria de bloco ou tijolo cerâmico, fundo aberto britado, com tampa removível de concreto armado com alça, tipo 2, 30x30x40, conforme detalhe do projeto.	PÇ	2,00	157,49	BDI 1	190,41	380,82
2.1.41.	SINAPI	72315	TERMINAL AÉREO EM AÇO GALVANIZADO COM BASE DE FIXAÇÃO H = 30CM	PÇ	22,00	26,06	BDI 1	31,51	693,22
2.1.42.	ORSE	11132	PRESILHA EM LATÃO ESTANHADO PARA FIXAÇÃO DE CABO DE COBRE NU DE 35 MMF	PÇ	62,00	1,57	BDI 1	1,90	117,80
2.1.43.	ORSE	08440	Conector split - bolt para cabo de cobre nu #35 mm2 - fornecimento e instalação	UND	10,00	8,65	BDI 1	10,34	103,40
2.1.44.	ORSE	10425	Conector split - bolt para cabo de cobre nu #50 mm2 - fornecimento e instalação	UND	4,00	11,00	BDI 1	13,30	53,20
3.			EQUIPAMENTOS ESPECIAIS						9.838,77
3.0.1.	SINAPI	25398	CONJUNTO PARA QUADRA DE VOLEI COM POSTES EM TUBO DE AÇO GALVANIZADO 3", H = 255" CM, PINTURA EM TINTA ESMALTE SINTÉTICO, REDE DE NYLON COM 2 MM, MALHA 10 X 10 CM E ANTENAS OFICIAIS EM FIBRA DE VIDRO	CJ	1,00	1.382,32	BDI 1	1.671,22	1.671,22
3.0.2.	COTAÇÃO	CT01	Cadeira para recinto desportivo em polipropileno, com apoio para braços e assento rebatível, modelo MatrixB, Marca Desk ou similar	CJ	1,00	725,00	BDI 1	876,53	876,53
3.0.3.	ORSE	09649	PAR DE TABELAS DE BASQUETE EM COMPENSADO NAVAL DE 1,80 X 1,20" M, COM ARO DE METAL E REDE (SEM SUPORTE DE FIXAÇÃO)	UND	1,00	385,00	BDI 1	465,47	465,47
3.0.4.	SINAPI	25400	CONJUNTO PARA FUTSAL COM TRAVES OFICIAIS DE 3,00 X 2,00 M EM TUBO DE AÇO GALVANIZADO 3" COM REQUADRO EM TUBO DE 1", PINTURA EM PRIMER COM TINTA ESMALTE SINTÉTICO E REDES DE POLIETILENO FIO 4 MM	CJ	1,00	1.385,29	BDI 1	1.650,64	1.650,64
3.0.5.	SINAPI	25398	MASTRO PARA BANDEIRA IH- 3M	CJ	1,00	2.276,97	BDI 1	2.752,86	2.752,86
3.0.6.	COMPOSIÇÃO	CP 03	SERVIÇOS FINAIS	UND	3,00	667,78	BDI 1	807,35	2.422,05
4.0.1.	ORSE	02450	Limpeza geral	M²	1.340,91	1,22	BDI 1	1,47	1.971,14

[Para elaboração deste orçamento, foram utilizados os encargos sociais do SINAPI para a Unidade da Federação indicada.

Encargos sociais:

Observações:

Foi considerado arredondamento de duas casas decimais para Quantidade; Custo Unitário; BDI; Preço Unitário; Preço Total.

MACAÚBAS/BA

Local

07 de outubro de 2019

Data

Nome: Renato Lima Meira
 Título: Arquiteto
 CREA/CAU A23846-8
 ART/RRT: RRT19473639

Prefeitura Municipal de Macaúbas

CFE - CRONOGRAMA FÍSICO-FINANCEIRO

Cronograma Base para Licitação



Nº OPERAÇÃO: 0263297-24/2008
 GESTOR: MINISTÉRIO DO ESPORTE
 PROPONENTE/TOMADOR: PREFEITURA MUNICIPAL DE MACAÚBAS
 DATA BASE: jun-19
 DESON: Não
 LOCALIDADE DO SINAPI: Salvador/BA

PROGRAMA: ESPORTE E LAZER NA CIDADE
 MUNICÍPIO/UF: MACAÚBAS/BA
 DESCRIÇÃO DO LOTE: QUADRA POLIESPORTIVA COBERTA 'A'

AÇÃO/MODALIDADE: CONSTRUÇÃO DE UMA QUADRA POLIESPORTIVA COBERTA NA COMUNIDADE DE QUADRA DE CONTENDAS

OBJETO: CONSTRUÇÃO DE UMA QUADRA POLIESPORTIVA COBERTA NA COMUNIDADE DE QUADRA DE CONTENDAS

Grau de Sigilo: #PÚBLICO

Item	Descrição das Metas / Macroserviços	Valores Totais (R\$)	Início de Obra 01/10/19							Parcela 7 mai/20	
			Parcela 1 nov/19	Parcela 2 dez/19	Parcela 3 jan/20	Parcela 4 fev/20	Parcela 5 mar/20	Parcela 6 abr/20	Parcela 7 mai/20		
1.	CRONOGRAMA GLOBAL DO LOTE	92.538,23	Parcela (%)	35,35%	37,73%	26,92%					
			Parcela (R\$)	32.712,82	34.911,02	24.912,39					
			Acumulado (%)	35,35%	73,08%	100,00%					
2.	COBERTURA METÁLICA	54.521,36	Parcela (%)	60,00%	40,00%						
			Parcela (R\$)	32.712,82	100,00%						
			Acumulado (%)	60,00%	100,00%						
3.	INSTALAÇÕES ELÉTRICAS	26.204,96	Parcela (%)	0,00%	50,00%	50,00%					
			Parcela (R\$)	0,00	13.102,48	26.204,96					
			Acumulado (%)	0,00%	50,00%	100,00%					
4.	EQUIPAMENTOS ESPECIAIS	9.838,77	Parcela (%)	0,00%	0,00%	100,00%					
			Parcela (R\$)	0,00	0,00	9.838,77					
			Acumulado (%)	0,00%	0,00%	100,00%					
SERVIÇOS FINAIS		1.971,14	0,00%	0,00%	100,00%						
			0,00%	0,00%	100,00%	1.971,14					

Local: _____
 Data: 07 de outubro de 2019

Nome: Renato Lima Meira
 Título: Arquiteto
 CREA/CAU: A29846-B
 ART/RRT: RRT8473639
 Assinado digitalmente por Renato Lima Meira
 CAU: A29846-B

Prefeitura Municipal de Macaúbas

CAIXA		COMPOSIÇÕES				CUSTO UNIT.		CUSTO TOTAL	
CONSTRUÇÃO DE QUADRA POLIESPORTIVA - POVOADO DE CONTENDAS - CT 0263297-24/2008									
FONTES	CÓDIGO	DESCRIÇÃO	UNID	COEFIC.	NÃO DESONERADO				
COMPOSIÇÃO	CP 01	Quadro de distribuição de embutir em alumínio, com porta e trinco, barramento trifásico de 50A, com espaço para 11 disjuntores, composto fde 01 disjuntor geral tripolar de 40A, 05 parciais, sendo 02 bipolares de 20A, 01 bipolar de 10A e 02 monopolares de 30A	UN					1.315,14	
SINAPI	74131/004	QUADRO DE DISTRIBUICAO DE ENERGIA DE EMBUTIR, EM CHAPA METALICA, PARA 18 DISJUNTORES TERMOMAGNETICOS MONOPOLARES, COM BARRAMENTO TRIFASICO E NEUTRO, FORNECIMENTO E INSTALACAO	UN	1,000		306,66		306,66	
SINAPI	93672	DISJUNTOR TRIPOLAR TIPO DIN, CORRENTE NOMINAL DE 40A - FORNECIMENTO E INSTALACAO.	UN	1,000		73,15		73,15	
SINAPI	74130/003	DISJUNTOR TERMOMAGNETICO BIPOLAR PADRAO NEMA (AMERICANO) 10 A 50A 240V, FORNECIMENTO E INSTALACAO	UN	3,000		57,08		171,18	
SINAPI	74130/001	DISJUNTOR TERMOMAGNETICO MONOPOLAR PADRAO NEMA (AMERICANO) 10 A 30A 240V, FORNECIMENTO E INSTALACAO	UN	2,000		12,88		25,76	
ORSE	2645	Poste de ferro galvanizado, 3" x 6m, completo, para entrada de energia	UN	1,000		738,39		738,39	
COMPOSIÇÃO	CP 02	Poço de aterramento em manilha de barro ou tubo de PVC D 150x300m, com tampa metálica e fundo britado	UN					46,21	
SINAPI	98111	CAIXA DE INSPEÇÃO PARA ATERRAMENTO, CIRCULAR, EM POLIETILENO, DIÂMETRO INTERNO = 0,3 M.	UN	1,000		20,41		20,41	
SINAPI	88309	PEDREIRO COM ENCARGOS COMPLEMENTARES	H	0,170		23,20		3,94	
SINAPI	88316	SERVENTE COM ENCARGOS COMPLEMENTARES	H	0,170		16,01		2,72	
SINAPI	94103	LASTRO DE VALA COM PREPARO DE FUNDO, LARGURA MENOR QUE 1,5 M, COM CAMADE BRITA, LANÇAMENTO MANUAL, EM LOCAL COM NÍVEL BAIXO DE INTERFERÊNCIA	M3	0,014		206,24		2,91	
ORSE	13400	Tampa de encaixe 100 X3000mm, zincada, para eletrocalha metálica (ref.: mopa ou similar)	UN	1,000		16,23		16,23	
COMPOSIÇÃO	CP 03	Mastro para bandeiras h = 3m	UN					667,78	
SINAPI	88309	PEDREIRO COM ENCARGOS COMPLEMENTARES	H	0,500		23,20		11,60	
SINAPI	88316	SERVENTE COM ENCARGOS COMPLEMENTARES	H	0,500		16,01		8,01	
SINAPI	93358	ESCAVAÇÃO MANUAL DE VALA COM PROFUNDIDADE MENOR OU IGUAL A 1,30 M. AF_03/2016	M3	0,330		63,33		20,90	
SINAPI	94975	CONCRETO FCK = 15MPA, TRAÇO 1:3,4:3,5 (CIMENTO/ AREIA MÉDIA/ BRITA 1) -	M3	0,910		388,27		353,33	
SINAPI	92873	LANÇAMENTO COM USO DE BALDES, ADENSAMENTO E ACABAMENTO DE CONCRETO EM ESTRUTURAS	M3	0,900		175,50		157,95	
SINAPI	12357	MASTRO SIMPLES GALVANIZADO DIAMETRO NOMINAL 1 1/2", COMPRIMENTO 3 M	UN	1,000		116,00		116,00	

MACAÚBAS, 11/09/2019

Responsável Técnico: Renato Lima Meira
 CREA/CAU A29846-9
 Renato Lima Meira
 Arquiteto e Urbanista
 CAU A298 1-9

Prefeitura Municipal de Macaúbas



COTAÇÕES CT01

EMPRESAS FORNECEDORAS:

EMPRESAS	CNPJ	NOME	FONE	CONTATO
E001	27.961.358/0001-37	RECOMIND SPORTS	(21) 2427-6300	Dep. Vendas
E002	01.540.936/0001-78	MAXI SPORTS	(11) 3683-2077	Dep. Vendas
E003	02.384.172/0002-12	HEAD BRASIL	(31) 3374-7930	Dep. Vendas
E015				

COTAÇÕES:

FONTE	CÓDIGO	DESCRIÇÃO	UNIDADE	725,00	ÍNDICE RETROAÇÃO
COTAÇÃO	C001	PROTETOR PARA POSTE DE VÔLEY	PAR	COTAÇÃO (PAR)	
	EMPRESA	NOME DA EMPRESA		VALOR (R\$)	
	E001	RECOMIND SPORTS		725,00	23/08/2019
	E002	MAXI SPORTS		350,00	23/08/2019
	E003	HEAD BRASIL		799,00	23/08/2019
OBSERVAÇÕES:		VALOR EXPRESSOS REF. AO PAR			

MACAÚBAS, 22 DE AGOSTO DE 2019

Data

Resp. Pesquisa de Mercado: RENATO LIMA MEIRA / ARQUITETO

Renato Lima Meira
Arquiteto e Urbanista
CAU A208 1-3

Prefeitura Municipal de Macaúbas

CAIXA

CFCT - CRONOGRAMA FÍSICO FINANCEIRO DO CONTRATO

Nº OPERAÇÃO 0263297-24/2008	Nº SICONV 6911643/2008	GESTOR MINISTÉRIO DO ESPORTE	PROGRAMA ESPORTE E LAZER NA CIDADE	AÇÃO / MODALIDADE CONSTRUÇÃO DE QUADRA	RECURSO CGU/IB-PAC
PROPRIETÁRIO / TOMADOR PREFEITURA MUNICIPAL DE MACAÚBAS	MUNICÍPIO / UF MACAÚBAS/BA	LOCALIDADE / ENDEREÇO DISTRITO DE CONTENTAS	VALORES CONTRATADOS (R\$)		
OBJETO CONSTRUÇÃO DE UMA QUADRA POLIESPORTIVA COBERTA NA COMUNIDADE DE CONTENTAS DISTRITO DE MACAÚBAS	REPASSO 292.500,00	APÊLIDO DO EMPREENDIMENTO QUADRA DE CONTENTAS	CONTRAPARTIDA 40.362,78	INVESTIMENTO 332.862,78	

Grau de Sigilo
#PÚBLICO

Etapas	Meta / Sub-Meta	Descrição da Meta / Sub-Meta	Valores Totais (R\$)	Início Previsto			Parcela 3 dec-19
				Parcela 1 set-19	Parcela 2 nov-19	Parcela 3 dez-19	
1	Meta 1.	COBERTURA METÁLICA	Parcela	(%)	7,86%		
				Repasso (R\$)	251.679,99	16.994,24	16.994,24
				CP Fin. (R\$)	21.359,38	11.669,78	7.681,62
				Outros (R\$)	0,00	0,00	0,00
1	Meta 3.	EXECUTADO ANTERIOR (ADEPRES-AGÊNCIA DE DESENVOLVIMENTO E EXECUTADO ANTERIOR (PONTAL INORTE CONSTRUTORA LTDA)	Acumulado	(%)	82,03%	92,52%	100,00%
				Repasso (R\$)	251.679,99	276.501,23	292.500,00
				CP Fin. (R\$)	21.359,38	32.448,16	40.362,78
				Outros (R\$)	0,00	0,00	0,00
1	Meta 4.	INORTE CONSTRUTORA LTDA	Acumulado	Acum. Inv. (R\$)	273.039,37	307.950,39	332.862,78
				Acumulado (%)	35,35%	73,06%	100,00%
				Acum. Inv. (R\$)	32.712,82	67.623,84	92.536,23
				Acumulado (%)	100,00%		
				Acum. Inv. (R\$)	39.964,22		
				Acumulado (%)	100,00%		
				Acum. Inv. (R\$)	200.362,33		
				Acumulado (%)	100,00%		

Amélio Costa Junior
 Representante Tomador / Agente Promotor
 Nome: Amélio Costa Junior
 Cargo: Prefeito Municipal
 CPF: 044.016.852-78

Local: MACAÚBAS-BA
 Data: 07 de outubro de 2019

41.211 v009 micro

Prefeitura Municipal de Macaúbas



PREFEITURA MUNICIPAL DE MACAÚBAS
 Rua Dr. Vital Soares, 577 - 1º Andar - CEP: 46500-000
 Macaúbas - Bahia - Fone: (77) 3473-1461
 CNPJ: 13.782.461/0001-05



SERVIÇOS DE REPAROS NA QUADRA POLIESPORTIVA (RECURSOS PRÓPRIOS)

LOCALIDADE: COMUNIDADE DE CONTENDAS - CT0263297-24/2008 - CAIXA ECONÔMICA

BDI: 20,90%

PLANILHA ORÇAMENTÁRIA

Item	Fonte	Código	Discriminação dos serviços do orçamento	Unid.	Qtde	Valor	Custo unitário		Custo total
							SEM BDI (R\$)	COM BDI (R\$)	
1.0			COBERTURA METÁLICA						
1.1	SINAPI	74145/001	PINTURA ESMALTE FOSCO, DUAS DEMAOS, SOBRE SUPERFÍCIE METÁLICA, INCLUSO UMA DEMAO DE FUNDO ANTICORROSIVO. UTILIZACAO DE REVOLVER (AR-COMPRIMIDO)	M2	680,79	16,46	19,90	13.547,72	
TOTAL GERAL									13.547,72

Data base da Sinapi e Orse: Junho de 2019 sem desoneração
 Para elaboração deste orçamento, foram utilizados os encargos sociais do SINAPI para a Unidade da Federação indicada.
 O percentual de BDI foi composto com 20,90%.

Macaúbas, 03 de Setembro de 2019



Renato Lima Meira
 Arquiteto e Urbanista
 CAU Nº A29846-8


RENATO LIMA MEIRA
 Arquiteto e Urbanista
 CAU Nº A29846-8

PLANILHA DE SERVIÇOS EXTRAS

Prefeitura Municipal de Macaúbas



PREFEITURA MUNICIPAL DE MACAÚBAS
 Rua Dr. Vital Soares, 577 - 1º Andar - CEP:46500-000
 Macaúbas - Bahia - Fone:(77) 3473-1461
 CNPJ: 13.782.461/0001-05

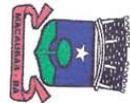

CRONOGRAMA FISICO E FINANCEIRO

Agente promotor/executor		Agente Financeiro		Valor do Recurso		BDI					
Prefeitura Municipal de Macaúbas		Recursos Próprios		13.547,72		20,90%					
Mutuário		Construtora		Número do contrato CTEF							
Prefeitura Municipal de Macaúbas											
Localização		Nome do empreendimento		Data início da obra							
Comunidade de Contendas, Município de Macaúbas/BA		QUADRA POLIESPORTIVA									
Objetivo (Tipo de obra/serviço)											
Serviços de Reparos na Quadra Poliesportiva											
Item	Discriminação	Peso		1º mês		2º mês		3º mês		4º mês	
		%	Valor da Obra	%	R\$	%	R\$	%	R\$	%	R\$
1.1	PINTURA ESMALTE FOSCO, DUAS DEMASOS, SOBRE SUPERFÍCIE METÁLICA, INCLUSO UMA DEMAO DE FUNDO ANTICORROSIVO, UTILIZAÇÃO DE REVOLVER (AR-COMPRIMIDO)	100,00%	13.547,72	100,00%	13.547,72						
TOTAL	SIMPLES										
GERAL	ACUMULADO	100,00%	13.547,72	100,00%	13.547,72	100,00%	13.547,72	100,00%	13.547,72	100,00%	13.547,72

Macaúbas, 03 de Setembro de 2019

Renato Lima Miera
 Arquiteto e Urbanista
 CAU Nº A29846-8

RENATO LIMA MIERA
 Arquiteto e Urbanista
 CAU Nº A29846-8

Prefeitura Municipal de Macaúbas



Quadro de Composição do BDI 1

Grau de Sigilo
#PUBLICO

Nº TC/CR 0263297-24/2008	PROPONENTE / TOMADOR PREFEITURA MUNICIPAL DE MACAÚBAS
-----------------------------	----------------------------------------------------------

OBJETO CONSTRUÇÃO DE UMA QUADRA POLIESPORTIVA COBERTA NA COMUNIDADE DE CONTENDAS DISTRITO DE MACAÚBAS

TIPO DE OBRA DO EMPREENDIMENTO Construção e Reforma de Edifícios	DESONERAÇÃO Não
---------------------------------------------------------------------	--------------------

Conforme legislação tributária municipal, definir estimativa de percentual da base de cálculo para o ISS:	40,00%
Sobre a base de cálculo, definir a respectiva alíquota do ISS (entre 2% e 5%):	4,00%

Itens	Siglas	% Adotado	Situação	1º Quartil	Médio	3º Quartil
Administração Central	AC	5,50%	-	3,00%	4,00%	5,50%
Seguro e Garantia	SG	0,80%	-	0,80%	0,80%	1,00%
Risco	R	0,97%	-	0,97%	1,27%	1,27%
Despesas Financeiras	DF	0,59%	-	0,59%	1,23%	1,39%
Lucro	L	6,16%	-	6,16%	7,40%	8,96%
Tributos (impostos COFINS 3%, e PIS 0,65%)	CP	3,65%	-	3,65%	3,65%	3,65%
Tributos (ISS, variável de acordo com o município)	ISS	1,60%	-	0,00%	2,50%	5,00%
Tributos (Contribuição Previdenciária sobre a Receita Bruta - 0% ou 4,5% - Desoneração)	CPRB	0,00%	OK	0,00%	4,50%	4,50%
BDI SEM desoneração (Fórmula Acórdão TCU)	BDI PAD	20,90%	OK	20,34%	22,12%	25,00%

Os valores de BDI foram calculados com o emprego da fórmula:

$$BDI.PAD = \frac{(1+AC + S + R + G) * (1 + DF) * (1+L)}{(1-CP-ISS)} - 1$$

Declaro para os devidos fins que, conforme legislação tributária municipal, a base de cálculo para Construção e Reforma de Edifícios, é de 40%, com a respectiva alíquota de 4%.

Declaro para os devidos fins que o regime de Contribuição Previdenciária sobre a Receita Bruta adotado para elaboração do orçamento foi SEM Desoneração, e que esta é a alternativa mais adequada para a Administração Pública.

Observações:

MACAÚBAS/BA
Local

segunda-feira, 7 de outubro de 2019
Data

Responsável Técnico
Nome: Renato Lima Meira
Título: Arquiteto
CREA/CAU: A29846-8
ART/RR: RRT8473639

Responsável Tomador
Nome:
Cargo:

27.476 v008 micro

1

Prefeitura Municipal de Macaúbas



PREFEITURA MUNICIPAL DE MACAÚBAS

Rua Dr. Vital Soares, 577 - 1º Andar - CEP:46500-000
Macaúbas - Bahia - Fone:(77) 3473-1461
CNPJ: 13.782.461/0001-05



RELATÓRIO DE VISITA TÉCNICA

Macaúbas, 13 de Agosto de 2019

Obra: CONSTRUÇÃO DE QUADRA POLIESPORTIVA
Local: Comunidade de Contendas, Município de Macaúbas – BA
Contrato de Repasse/CAIXA: 0263297-24/2008

CONFORME VISITA TÉCNICA AO LOCAL DA OBRA NESTA DATA, NÃO FORAM IDENTIFICADOS NENHUMA IRREGULARIDADE NA ESTRUTURA DA QUADRA, (PISO, ARQUIBANCA E ALAMBRADO), PORÉM A ESTRUTURA METÁLICA JÁ EXECUTADA E SEM A COBERTURA, DEVERÁ RECEBER TRATAMENTO DEVIDO AO TEMPO EXPOSTO PELAS INTERPÉRIES.
SERÁ ELABORADO ORÇAMENTO COMPLEMENTAR PARA A RECUPERAÇÃO DA ESTRUTURA METÁLICA COM OXIDAÇÃO.

FOTOS DO LOCAL



ARQ. RENATO MEIRA
CAU Nº A29846-8
Resp. Técnico do Município

Prefeitura Municipal de Macaúbas

Pregão Presencial



PREFEITURA MUNICIPAL DE MACAÚBAS

Rua Dr. Vital Soares, 268 - 1º Andar – Cep: 46.500-000
Macaúbas – Bahia - Fone (77) 3473-1461
CNPJ: 13.782.461/0001-05



TERMO DE HOMOLOGAÇÃO

PREGÃO PRESENCIAL 2-2020

Considerando os dizeres transcritos no termo de adjudicação constante nos autos do processo de licitação **Pregão Presencial nº 2-2020** (aquisição parcelada de lanches -salgados e doces- e bebidas -refrigerante e suco- destinados a suprir demanda dos diversos órgãos da Prefeitura Municipal), venho **HOMOLOGAR** os resultados obtidos para que surtam os efeitos legais, conforme transcrições abaixo:

01 - **PATRICIA E CIA LTDA**, inscrita no CNPJ sob nº 17.833.158/0001-45, **VENCEDORA** do lote 01 no valor de R\$ 31.515,00 (trinta e um mil, quinhentos e quinze reais); lote 02 no valor de R\$ 100.965,00 (cem mil, novecentos e sessenta e cinco reais); lote 03 no valor de R\$ 33.655,00 (trinta e três mil, seiscentos e cinquenta e cinco reais); lote 04 no valor de R\$ 31.089,80 (trinta e um mil, oitenta e nove reais e oitenta centavos); lote 05 no valor de R\$ 54.405,00 (cinquenta e quatro mil, quatrocentos e cinco reais), totalizando o montante de R\$ 251.629,80 (duzentos e cinquenta e um mil, seiscentos e vinte e nove reais e oitenta centavos).

Macaúbas, 05 de fevereiro de 2020.

AMÉLIO COSTA JÚNIOR
Prefeito

1/1

Prefeitura Municipal de Macaúbas

Pregão Eletrônico



PREFEITURA MUNICIPAL DE MACAÚBAS

Rua Dr. Vital Soares, 268 - 1º Andar – CEP: 46.500-000
Macaúbas – Bahia - Fone (77) 3473-1461
CNPJ: 13.782.461/0001-05



EDITAL DE LICITAÇÃO

PREGÃO ELETRÔNICO Nº 14-2020

PROCESSO ADMINISTRATIVO Nº 018/2020-LIC

OBJETO: REGISTRO DE PREÇOS para contratação de empresa especializada na confecção de produtos gráficos e correlatos para suprir demandas dos órgãos deste município.

Prefeitura Municipal de Macaúbas



PREFEITURA MUNICIPAL DE MACAÚBAS

Rua Dr. Vital Soares, 268 - 1º Andar – CEP: 46.500-000
Macaúbas – Bahia - Fone (77) 3473-1461
CNPJ: 13.782.461/0001-05



EDITAL DE LICITAÇÃO PREGÃO ELETRÔNICO Nº 14-2020 - SISTEMA DE REGISTRO DE PREÇOS Processo Administrativo nº 018/2020-LIC

Torna-se público, para conhecimento dos interessados, que a **PREFEITURA MUNICIPAL DE MACAÚBAS**, Estado da Bahia, por meio do Setor de Licitações e Contratos e notadamente pelo Pregoeiro devidamente nomeado pelo Decreto nº 010/2019, sediado na Rua Dr. Vital Soares, nº 268, 1º andar, Centro, Macaúbas, Estado da Bahia, CEP 46.500-000, realizará licitação, para registro de preço, na modalidade PREGÃO, na forma ELETRÔNICA, critério de julgamento **menor preço** por lote/grupo, nos termos da Lei nº 10.520, de 17 de julho de 2002, das disposições do Decreto Federal nº 10.024, de 20 de setembro de 2019, aplicado em vista do Decreto Municipal nº 13, de 08 de janeiro de 2020, do Decreto Municipal nº 0067/2018, de 21 de agosto de 2018, da Lei Complementar nº 123, de 14 de dezembro de 2006, do Decreto Municipal nº 157, de 19 de dezembro de 2019, aplicando-se, subsidiariamente, a Lei nº 8.666, de 21 de junho de 1993, e as exigências estabelecidas neste Edital.

Data limite para o recebimento de **esclarecimentos**: 18/02/2020, às 08:00 horas.

Data limite para o recebimento de **impugnações**: 19/02/2020, às 08:00 horas.

Data limite para o recebimento das **PROPOSTAS**: 21/02/2020, às 08:00 horas.

Data da **SESSÃO**: 21/02/2020, às 09:00 horas.

Local: <https://www.licitanet.com.br> – sistema/plataforma de licitações eletrônicas LICITANET

1. DO OBJETO

1.1. O objeto da presente licitação é o REGISTRO DE PREÇOS para **contratação de empresa especializada na confecção de produtos gráficos e correlatos para suprir demandas dos órgãos deste município** e conforme condições, quantidades e exigências estabelecidas neste Edital e seus anexos.

1.2. A licitação será dividida em grupos/lotos, formados por itens, conforme tabela constante do Termo de Referência, facultando-se ao licitante a participação em quantos lotes forem de seu interesse, devendo oferecer proposta para todos os itens que o compõem.

1.3. O critério de julgamento adotado será o menor preço global do lote/grupo, observadas as exigências contidas neste Edital e seus Anexos quanto às especificações do objeto.

2. DA ADESÃO À ATA DE REGISTRO DE PREÇOS

2.1. A ata de registro de preços, durante sua validade, poderá ser utilizada por qualquer órgão ou entidade da administração pública que não tenha participado do certame licitatório, mediante anuência do órgão gerenciador, desde que devidamente justificada a vantagem e respeitadas, no que couber, as condições e as regras estabelecidas na Lei nº 8.666, de 1993, no Decreto Municipal nº 0067/2018 e na minuta de Ata de Registro de Preço.

3. DO CREDENCIAMENTO

3.1. O Credenciamento é o nível básico do registro cadastral, que permite a participação dos interessados na modalidade licitatória Pregão, em sua forma eletrônica.

3.2. Para acesso ao sistema eletrônico, os interessados em participar do Pregão deverão ser credenciados previamente perante o provedor do sistema – o LICITANET – para a geração de chave e senha de acesso. A senha não é da empresa licitante, ela é de responsabilidade da pessoa física que representa a empresa, sendo, portanto, pessoal e intransferível, devendo ser mantida sob sigilo absoluto.

3.3. As pessoas jurídicas ou firmas individuais deverão credenciar representantes, mediante a apresentação de procuração por instrumento público ou particular, atribuindo poderes para formular lances de preços e praticar todos os demais atos e operações no aplicativo Licitanet.

Prefeitura Municipal de Macaúbas



PREFEITURA MUNICIPAL DE MACAÚBAS

Rua Dr. Vital Soares, 268 - 1º Andar – CEP: 46.500-000
Macaúbas – Bahia - Fone (77) 3473-1461
CNPJ: 13.782.461/0001-05



3.4. Em sendo sócio, proprietário, dirigente (ou assemelhado) da empresa licitante, deverá apresentar cópia do respectivo Estatuto ou Contrato Social, no qual estejam expressos seus poderes para exercer direitos e assumir obrigações em decorrência de tal investidura.

3.5. Para o credenciamento, os interessados deverão acessar a página através do endereço eletrônico <https://www.licitanet.com.br> ou <https://www.licitanet.com.br/adesao-fornecedor.html>, seguindo as informações e orientações próprias do sistema e em qualquer dúvida ou problema técnico devem contatar os telefones (34) 3014-6633 / 3236-7571 / 99678-7950 ou através dos endereços eletrônicos contato@licitanet.com.br ou financeiro@licitanet.com.br.

3.6. O licitante responsabiliza-se exclusiva e formalmente pelas transações efetuadas em seu nome, assume como firmes e verdadeiras suas propostas e seus lances, inclusive os atos praticados diretamente ou por seu representante, excluída a responsabilidade do provedor do sistema ou do órgão ou entidade promotora da licitação por eventuais danos decorrentes de uso indevido das credenciais de acesso, ainda que por terceiros.

3.7. É de responsabilidade do cadastrado conferir a exatidão dos seus dados cadastrais e mantê-los atualizados junto aos órgãos responsáveis pela informação, devendo proceder, imediatamente, à correção ou à alteração dos registros tão logo identifique incorreção ou aqueles se tornem desatualizados.

3.7.1. A não observância do disposto no subitem anterior poderá ensejar desclassificação no momento da habilitação.

4. DA PARTICIPAÇÃO NO PREGÃO

4.1. Poderão participar deste Pregão interessados cujo ramo de atividade seja compatível com o objeto desta licitação e que estejam com credenciamento regular no provedor do sistema eletrônico – LICITANET.

4.2. Será concedido tratamento favorecido para as microempresas e empresas de pequeno porte, para as sociedades cooperativas mencionadas no artigo 34 da Lei nº 11.488, de 2007, para o agricultor familiar, o produtor rural pessoa física e para o microempreendedor individual - MEI, nos limites previstos da Lei Complementar nº 123, de 2006.

4.3. Não poderão participar desta licitação os interessados:

4.3.1. Proibidos de participar de licitações e celebrar contratos administrativos, na forma da legislação vigente;

4.3.2. Que não atendam às condições deste Edital e seu(s) anexo(s);

4.3.3. Estrangeiros que não tenham representação legal no Brasil com poderes expressos para receber citação e responder administrativa ou judicialmente;

4.3.4. Que se enquadrem nas vedações previstas no artigo 9º da Lei nº 8.666, de 1993;

4.3.5. Que estejam sob falência, concurso de credores, em processo de dissolução ou liquidação;

4.3.6. Entidades empresariais que estejam reunidas em consórcio;

4.3.7. Organizações da Sociedade Civil de Interesse Público - OSCIP, atuando nessa condição (Acórdão nº 746/2014-TCU-Plenário).

4.4. Como condição para participação no Pregão, a licitante assinalará “sim” ou “não” em campo próprio do sistema eletrônico, relativo às seguintes declarações:

4.4.1. Que cumpre os requisitos estabelecidos no artigo 3º da Lei Complementar nº 123, de 2006, estando apta a usufruir do tratamento favorecido estabelecido em seus arts. 42 a 49;

4.4.1.1. Nos itens exclusivos para participação de microempresas e empresas de pequeno porte, a assinalação do campo “não” impedirá o prosseguimento no certame;

4.4.1.2. Nos itens em que a participação não for exclusiva para microempresas e empresas de pequeno porte, a assinalação do campo “não” apenas produzirá o efeito de o licitante não ter direito ao tratamento favorecido previsto na Lei Complementar nº 123, de 2006, mesmo que microempresa, empresa de pequeno porte.

4.4.2. Que está ciente e concorda com as condições contidas no Edital e seus anexos;

Prefeitura Municipal de Macaúbas



PREFEITURA MUNICIPAL DE MACAÚBAS

Rua Dr. Vital Soares, 268 - 1º Andar – CEP: 46.500-000
Macaúbas – Bahia - Fone (77) 3473-1461
CNPJ: 13.782.461/0001-05



- 4.4.3. Que cumpre os requisitos para a habilitação definidos no Edital e que a proposta apresentada está em conformidade com as exigências editalícias;
- 4.4.4. Que inexistem fatos impeditivos para sua habilitação no certame, ciente da obrigatoriedade de declarar ocorrências posteriores;
- 4.4.5. Que não emprega menor de 18 anos em trabalho noturno, perigoso ou insalubre e não emprega menor de 16 anos, salvo menor, a partir de 14 anos, na condição de aprendiz, nos termos do artigo 7º, XXXIII, da Constituição;
- 4.4.6. Que a proposta foi elaborada de forma independente, nos termos da Instrução Normativa SLTI/MP nº 2, de 16 de setembro de 2009.
- 4.4.7. Que não possui, em sua cadeia produtiva, empregados executando trabalho degradante ou forçado, observando o disposto nos incisos III e IV do art. 1º e no inciso III do art. 5º da Constituição Federal;
- 4.4.8. Que os serviços são prestados por empresas que comprovem cumprimento de reserva de cargos prevista em lei para pessoa com deficiência ou para reabilitado da Previdência Social e que atendam às regras de acessibilidade previstas na legislação, conforme disposto no art. 93 da Lei nº 8.213, de 24 de julho de 1991.
- 4.5. A declaração falsa relativa ao cumprimento de qualquer condição sujeitará o licitante às sanções previstas em lei e neste Edital.

5. DA APRESENTAÇÃO DA PROPOSTA E DOS DOCUMENTOS DE HABILITAÇÃO

- 5.1. Os licitantes encaminharão, exclusivamente por meio do sistema, concomitantemente com os documentos de habilitação exigidos no edital, proposta com a descrição do objeto ofertado e o preço, até a data e o horário estabelecidos neste instrumento convocatório, momento anterior a abertura da sessão pública, quando, então, encerrar-se-á automaticamente a etapa de envio dessa documentação.
- 5.2. O envio da proposta, acompanhada dos documentos de habilitação exigidos neste Edital, ocorrerá por meio de chave de acesso e senha.
- 5.3. Incumbirá ao licitante acompanhar as operações no sistema eletrônico durante a sessão pública do Pregão, ficando responsável pelo ônus decorrente da perda de negócios, diante da inobservância de quaisquer mensagens emitidas pelo sistema ou de sua desconexão.
- 5.4. Até o momento limite para envio da proposta e documentos de habilitação, os licitantes poderão retirar ou substituir a proposta e os documentos de habilitação anteriormente inseridos no sistema;
- 5.5. Não será estabelecida, nessa etapa do certame, ordem de classificação entre as propostas apresentadas, o que somente ocorrerá após a realização dos procedimentos de negociação e julgamento da proposta.
- 5.6. Os documentos que compõem a proposta e a habilitação do licitante melhor classificado somente serão disponibilizados para avaliação do pregoeiro e para acesso público após o encerramento do envio de lances.
- 5.7. Constituem motivos para a **DECLASSIFICAÇÃO** da proposta e os lances: a) que não atenderem às exigências do edital e seus anexos ou a legislação aplicável; b) omissas ou vagas, bem como as que apresentarem irregularidades ou defeitos capazes de dificultar o julgamento; c) que impuserem condições ou contiverem ressalvas em relação às condições estabelecidas neste Edital; d) que apresentarem preços excessivos ou manifestamente inexequíveis; e) que NÃO apresentarem a descrição do produto ofertado, quando solicitado; e f) as que informarem em sua proposta ou documentos anexos quaisquer elementos que identifiquem a empresa licitante, violando o sigilo da proposta antes do término da fase de lances.

Prefeitura Municipal de Macaúbas



PREFEITURA MUNICIPAL DE MACAÚBAS

Rua Dr. Vital Soares, 268 - 1º Andar – CEP: 46.500-000
Macaúbas – Bahia - Fone (77) 3473-1461
CNPJ: 13.782.461/0001-05



6. DO PREENCHIMENTO DA PROPOSTA

- 6.1. O licitante deverá encaminhar a proposta por meio do sistema eletrônico até a data e horário marcados para abertura da proposta, quando, então, encerrar-se-á automaticamente a fase de recebimento de propostas.
- 6.2. Todas as referências de tempo no Edital, no aviso e durante a sessão pública observarão o horário de Brasília – DF.
- 6.3. O licitante será responsável por todas as transações que forem efetuadas em seu nome no sistema eletrônico, assumindo como firmes e verdadeiras suas propostas e lances.
- 6.4. Incumbirá ao licitante acompanhar as operações no sistema eletrônico durante a sessão pública do Pregão, ficando responsável pelo ônus decorrente da perda de negócios, diante da inobservância de quaisquer mensagens emitidas pelo sistema ou de sua desconexão.
- 6.5. Até a abertura das propostas, os licitantes poderão retirar ou substituir as propostas apresentadas.
- 6.6. O licitante deverá enviar sua proposta mediante o preenchimento, no sistema eletrônico, **o preço total do LOTE/GRUPO e o valor individual dos itens e a informação de que atende a especificação deste Edital.**
- 6.7. Todas as especificações do objeto contidas na proposta vinculam a Contratada.
- 6.8. Nos valores propostos estarão inclusos todos os custos operacionais, encargos previdenciários, trabalhistas, tributários, comerciais e quaisquer outros que incidam direta ou indiretamente no fornecimento dos bens.
- 6.9. O prazo de validade da proposta não será inferior a 60 (sessenta) dias, a contar da data de sua apresentação.

7. DA ABERTURA DA SESSÃO, CLASSIFICAÇÃO DAS PROPOSTAS E FORMULAÇÃO DOS LANCES

- 7.1. A abertura da presente licitação dar-se-á em sessão pública, por meio de sistema eletrônico, na data, horário e local indicados neste Edital.
- 7.2. O Pregoeiro verificará as propostas apresentadas, desclassificando desde logo aquelas que não estejam em conformidade com os requisitos estabelecidos neste Edital, contenham vícios insanáveis ou não apresentem as especificações técnicas exigidas no Termo de Referência.
 - 7.2.1. Também será desclassificada a proposta que identifique o licitante.
 - 7.2.2. A desclassificação será sempre fundamentada e registrada no sistema, com acompanhamento em tempo real por todos os participantes.
 - 7.2.3. A não desclassificação da proposta não impede o seu julgamento definitivo em sentido contrário, levado a efeito na fase de aceitação.
- 7.3. O sistema ordenará automaticamente as propostas classificadas, sendo que somente estas participarão da fase de lances.
- 7.4. O sistema disponibilizará campo próprio para troca de mensagens entre o Pregoeiro e os licitantes.
- 7.5. Iniciada a etapa competitiva, os licitantes deverão encaminhar lances exclusivamente por meio do sistema eletrônico, sendo imediatamente informados do seu recebimento e do valor consignado no registro.
 - 7.5.1. O lance deverá ser ofertado pelo valor total do lote/grupo.
- 7.6. Os licitantes poderão oferecer lances sucessivos, observando o horário fixado para abertura da sessão e as regras estabelecidas no Edital.
- 7.7. O licitante somente poderá oferecer lance de valor inferior ou percentual de desconto superior ao último por ele ofertado e registrado pelo sistema.
- 7.8. O intervalo mínimo de diferença de valores entre os lances, que incidirá tanto em relação aos lances intermediários quanto em relação à proposta que cobrir a melhor oferta deverá respeitar o valor informado na plataforma/sistema de licitações eletrônicas.
- 7.9. Será adotado para o envio de lances no pregão eletrônico o **modo de disputa “aberto”**, em que os licitantes apresentarão lances públicos e sucessivos, com prorrogações.

Prefeitura Municipal de Macaúbas



PREFEITURA MUNICIPAL DE MACAÚBAS

Rua Dr. Vital Soares, 268 - 1º Andar – CEP: 46.500-000
Macaúbas – Bahia - Fone (77) 3473-1461
CNPJ: 13.782.461/0001-05



- 6.10 A etapa de lances da sessão pública terá duração de dez minutos e, após isso, será prorrogada automaticamente pelo sistema quando houver lance ofertado nos últimos dois minutos do período de duração da sessão pública.
- 6.11 A prorrogação automática da etapa de lances, de que trata o item anterior, será de dois minutos e ocorrerá sucessivamente sempre que houver lances enviados nesse período de prorrogação, inclusive no caso de lances intermediários.
- 6.12 Não havendo novos lances na forma estabelecida nos itens anteriores, a sessão pública encerrar-se-á automaticamente.
- 6.13 Encerrada a fase competitiva sem que haja a prorrogação automática pelo sistema, poderá o pregoeiro, assessorado pela equipe de apoio, justificadamente, admitir o reinício da sessão pública de lances, em prol da consecução do melhor preço.
- 7.15. Não serão aceitos dois ou mais lances de mesmo valor, prevalecendo aquele que for recebido e registrado em primeiro lugar.
- 7.16. Durante o transcurso da sessão pública, os licitantes serão informados, em tempo real, do valor do menor lance registrado, vedada a identificação do licitante.
- 7.17. No caso de desconexão com o Pregoeiro, no decorrer da etapa competitiva do Pregão, o sistema eletrônico poderá permanecer acessível aos licitantes para a recepção dos lances.
- 7.18. Quando a desconexão do sistema eletrônico para o pregoeiro persistir por tempo superior a dez minutos, a sessão pública será suspensa e reiniciada somente após decorridas vinte e quatro horas da comunicação do fato pelo Pregoeiro aos participantes, no sítio eletrônico utilizado para divulgação.
- 7.19. O Critério de julgamento adotado será o menor preço, conforme definido neste Edital e seus anexos.
- 7.20. Caso o licitante não apresente lances, concorrerá com o valor de sua proposta.
- 7.21. Em relação a LOTES/GRUPOS/ITENS não exclusivos para participação de microempresas e empresas de pequeno porte, uma vez encerrada a etapa de lances, será efetivada a verificação automática, do porte da entidade empresarial. O sistema identificará em coluna própria as microempresas e empresas de pequeno porte participantes, procedendo à comparação com os valores da primeira colocada, se esta for empresa de maior porte, assim como das demais classificadas, para o fim de aplicar-se o disposto nos arts. 44 e 45 da LC nº 123, de 2006.
- 7.22. Nessas condições, as propostas de microempresas e empresas de pequeno porte que se encontrarem na faixa de até 5% (cinco por cento) acima da melhor proposta ou melhor lance serão consideradas empatadas com a primeira colocada.
- 7.23. A melhor classificada nos termos do item anterior terá o direito de encaminhar uma última oferta para desempate, obrigatoriamente em valor inferior ao da primeira colocada, no prazo de 5 (cinco) minutos controlados pelo sistema, contados após a comunicação automática para tanto.
- 7.24. Caso a microempresa ou a empresa de pequeno porte melhor classificada desista ou não se manifeste no prazo estabelecido, serão convocadas as demais licitantes microempresa e empresa de pequeno porte que se encontrem naquele intervalo de 5% (cinco por cento), na ordem de classificação, para o exercício do mesmo direito, no prazo estabelecido no subitem anterior.
- 7.25. No caso de equivalência dos valores apresentados pelas microempresas e empresas de pequeno porte que se encontrem nos intervalos estabelecidos nos subitens anteriores, será realizado sorteio entre elas para que se identifique aquela que primeiro poderá apresentar melhor oferta.
- 7.26. Quando houver propostas beneficiadas com a **MARGEM DE PREFERÊNCIA** estabelecida no artigo 48, § 3º, da Lei Complementar nº 123/2006, regulamentada pelo Decreto Municipal nº 157, de 19 de dezembro de 2019, em prol da microempresa ou empresa de pequeno porte local, o pregoeiro deverá aplicar as normas pertinentes e considerar a proposta beneficiada pela aplicação da margem de preferência classificada em primeiro lugar.
- 7.27. A ordem de apresentação pelos licitantes é utilizada como um dos critérios de classificação, de maneira que só poderá haver empate entre propostas iguais (não seguidas de lances), ou entre lances finais da fase fechada do modo de disputa aberto e fechado.

Prefeitura Municipal de Macaúbas



PREFEITURA MUNICIPAL DE MACAÚBAS

Rua Dr. Vital Soares, 268 - 1º Andar – CEP: 46.500-000
Macaúbas – Bahia - Fone (77) 3473-1461
CNPJ: 13.782.461/0001-05



7.28. Havendo eventual empate entre propostas ou lances, o critério de desempate será aquele previsto no art. 3º, § 2º, da Lei nº 8.666, de 1993, assegurando-se a preferência, sucessivamente, aos bens produzidos:

- 7.28.1. no país;
- 7.28.2. por empresas brasileiras;
- 7.28.3. por empresas que invistam em pesquisa e no desenvolvimento de tecnologia no País;
- 7.28.4. por empresas que comprovem cumprimento de reserva de cargos prevista em lei para pessoa com deficiência ou para reabilitado da Previdência Social e que atendam às regras de acessibilidade previstas na legislação.

7.29. Persistindo o empate, a proposta vencedora será sorteada pelo sistema eletrônico dentre as propostas empatadas.

7.30. Encerrada a etapa de envio de lances da sessão pública, o pregoeiro deverá encaminhar, pelo sistema eletrônico, contraproposta ao licitante que tenha apresentado o melhor preço, para que seja obtida melhor proposta, vedada a negociação em condições diferentes das previstas neste Edital.

7.30.1. A negociação será realizada por meio do sistema, podendo ser acompanhada pelos demais licitantes.

7.30.2. O pregoeiro solicitará ao licitante melhor classificado que, no prazo de 02 (DUAS) horas, envie a proposta adequada ao último lance ofertado após a negociação realizada, acompanhada, se for o caso, dos documentos complementares, quando necessários à confirmação daqueles exigidos neste Edital e já apresentados.

7.31. Após a negociação do preço, o Pregoeiro iniciará a fase de aceitação e julgamento da proposta.

8. DA ACEITABILIDADE DA PROPOSTA VENCEDORA

8.1. Encerrada a etapa de negociação, o pregoeiro examinará a proposta classificada em primeiro lugar quanto à adequação ao objeto e à compatibilidade do preço em relação ao máximo estipulado para contratação neste Edital e em seus anexos, observado o disposto no parágrafo único do art. 7º e no § 9º do art. 26 do Decreto n.º 10.024/2019.

8.2. O licitante qualificado como produtor rural pessoa física deverá incluir, na sua proposta, os percentuais das contribuições previstas no art. 176 da Instrução Normativa RFB n. 971, de 2009, em razão do disposto no art. 184, inciso V, sob pena de desclassificação.

8.3. Será desclassificada a proposta ou o lance vencedor, apresentar preço final superior ao preço máximo fixado (Acórdão nº 1455/2018 -TCU - Plenário), ou que apresentar preço manifestamente inexequível.

8.3.1. Considera-se inexequível a proposta que apresente preços global ou unitários simbólicos, irrisórios ou de valor zero, incompatíveis com os preços dos insumos e salários de mercado, acrescidos dos respectivos encargos, ainda que o ato convocatório da licitação não tenha estabelecido limites mínimos, exceto quando se referirem a materiais e instalações de propriedade do próprio licitante, para os quais ele renuncie a parcela ou à totalidade da remuneração.

8.4. Qualquer interessado poderá requerer que se realizem diligências para aferir a exequibilidade e a legalidade das propostas, devendo apresentar as provas ou os indícios que fundamentam a suspeita;

8.5. Na hipótese de necessidade de suspensão da sessão pública para a realização de diligências, com vistas ao saneamento das propostas, a sessão pública somente poderá ser reiniciada mediante aviso prévio no sistema com, no mínimo, vinte e quatro horas de antecedência, e a ocorrência será registrada em ata;

8.6. O Pregoeiro poderá convocar o licitante para enviar documento digital complementar, por meio de funcionalidade disponível no sistema, no prazo mínimo de 02 (duas), sob pena de não aceitação da proposta.

Prefeitura Municipal de Macaúbas



PREFEITURA MUNICIPAL DE MACAÚBAS

Rua Dr. Vital Soares, 268 - 1º Andar – CEP: 46.500-000
Macaúbas – Bahia - Fone (77) 3473-1461
CNPJ: 13.782.461/0001-05



- 8.6.1. O prazo estabelecido poderá ser prorrogado pelo Pregoeiro por solicitação escrita e justificada do licitante, formulada antes de findo o prazo, e formalmente aceita pelo Pregoeiro.
- 8.6.2. Dentre os documentos passíveis de solicitação pelo Pregoeiro, destacam-se os que contenham as características do material ofertado, tais como marca, modelo, tipo, fabricante e procedência, além de outras informações pertinentes, a exemplo de catálogos, folhetos ou propostas, encaminhados por meio eletrônico, ou, se for o caso, por outro meio e prazo indicados pelo Pregoeiro, sem prejuízo do seu ulterior envio pelo sistema eletrônico, sob pena de não aceitação da proposta.
- 8.7. Se a proposta ou lance vencedor for desclassificado, o Pregoeiro examinará a proposta ou lance subsequente, e, assim sucessivamente, na ordem de classificação.
- 8.8. Havendo necessidade, o Pregoeiro suspenderá a sessão, informando no "chat" a nova data e horário para a sua continuidade.
- 8.9. O Pregoeiro poderá encaminhar, por meio do sistema eletrônico, contraproposta ao licitante que apresentou o lance mais vantajoso, com o fim de negociar a obtenção de melhor preço, vedada a negociação em condições diversas das previstas neste Edital.
- 8.9.1. Também nas hipóteses em que o Pregoeiro não aceitar a proposta e passar à subsequente, poderá negociar com o licitante para que seja obtido preço melhor.
- 8.9.2. A negociação será realizada por meio do sistema, podendo ser acompanhada pelos demais licitantes.
- 8.10. Nos itens não exclusivos para a participação de microempresas e empresas de pequeno porte, sempre que a proposta não for aceita, e antes de o Pregoeiro passar à subsequente, haverá nova verificação, pelo sistema, da eventual ocorrência do empate ficto, previsto nos artigos 44 e 45 da LC nº 123, de 2006, seguindo-se a disciplina antes estabelecida, se for o caso.
- 8.11. Em caso de existência de COTA RESERVADA para disputa exclusiva de microempresas e empresas de pequeno porte, derivado do bem divisível, nos termos do artigo 14, incisos II e III, do Decreto Municipal nº 157/2019:
- 8.11.1. Caso não exista vencedor para a cota reservada, esta poderá ser adjudicada ao vencedor da cota de participação ampla, ou, diante da recusa do licitante, os remanescentes serão convocados, desde que pratiquem o preço do primeiro colocado da cota de participação ampla; e
- 8.11.2. Se a mesma empresa vencer a cota reservada e a de participação ampla, a contratação das cotas deverá ocorrer pelo menor preço.
- 8.12. Encerrada a análise quanto à aceitação da proposta, o pregoeiro verificará a habilitação do licitante, observado o disposto neste Edital.

9. DA HABILITAÇÃO

- 9.1. Como condição prévia ao exame da documentação de habilitação do licitante detentor da proposta classificada em primeiro lugar, o Pregoeiro verificará o eventual descumprimento das condições de participação, especialmente quanto à existência de sanção que impeça a participação no certame ou a futura contratação, mediante a consulta ao seguinte cadastro:
- 9.1.1. Consulta Consolidada de Pessoa Jurídica do Tribunal de Contas da União (<https://certidoes-apf.apps.tcu.gov.br/>).
- 9.1.1.1. A consulta ao cadastro será realizada em nome da empresa licitante; e
- 9.1.2. Cadastro Nacional de Empresas Inidôneas e Suspensas – CEIS, mantido pela Controladoria-Geral da União (<http://www.portaldatransparencia.gov.br/sancoes/ceis?ordenarPor=nome&direcao=asc>);
- 9.1.3. Cadastro Nacional de Condenações Cíveis por Atos de Improbidade Administrativa, mantido pelo Conselho Nacional de Justiça (www.cnj.jus.br/improbidade_adm/consultar_requerido.php).
- 9.1.3.1. A consulta aos cadastros será realizada em nome do sócio majoritário da empresa, por força do artigo 12 da Lei nº 8.429, de 1992, que prevê, dentre as sanções impostas ao responsável pela prática de ato de improbidade

Prefeitura Municipal de Macaúbas



PREFEITURA MUNICIPAL DE MACAÚBAS

Rua Dr. Vital Soares, 268 - 1º Andar – CEP: 46.500-000
Macaúbas – Bahia - Fone (77) 3473-1461
CNPJ: 13.782.461/0001-05



administrativa, a proibição de contratar com o Poder Público, inclusive por intermédio de pessoa jurídica da qual seja sócio majoritário.

- 9.1.4. Constatada a existência de sanção, o Pregoeiro irá analisar a extensão da sanção imposta e poderá reputar o licitante inabilitado, por falta de condição de participação.
- 9.2. Havendo a necessidade de envio de documentos de habilitação complementares, necessários à confirmação daqueles exigidos neste Edital e já apresentados, o licitante será convocado a encaminhá-los, em formato digital, via sistema, no prazo mínimo de 02 (duas) horas, sob pena de inabilitação.
- 9.3. Somente haverá a necessidade de comprovação do preenchimento de requisitos mediante apresentação dos documentos originais não-digitais quando houver dúvida em relação à integridade do documento digital.
- 9.4. Não serão aceitos documentos de habilitação com indicação de CNPJ/CPF diferentes, salvo aqueles legalmente permitidos.
- 9.5. Se o licitante for a matriz, todos os documentos deverão estar em nome da matriz, e se o licitante for a filial, todos os documentos deverão estar em nome da filial, exceto aqueles documentos que, pela própria natureza, comprovadamente, forem emitidos somente em nome da matriz.
- 9.5.1. Serão aceitos registros de CNPJ de licitante matriz e filial com diferenças de números de documentos pertinentes ao CND e ao CRF/FGTS, quando for comprovada a centralização do recolhimento dessas contribuições.
- 9.6. Os licitantes deverão apresentar a seguinte documentação para fins de habilitação:
- 9.7. **Habilitação jurídica:**
- 9.7.1. No caso de empresário individual: inscrição no Registro Público de Empresas Mercantis, a cargo da Junta Comercial da respectiva sede;
- 9.7.2. Em se tratando de microempreendedor individual – MEI: Certificado da Condição de Microempreendedor Individual - CCMEI, cuja aceitação ficará condicionada à verificação da autenticidade no sítio www.portaldoempreendedor.gov.br;
- 9.7.3. No caso de sociedade empresária ou empresa individual de responsabilidade limitada - EIRELI: ato constitutivo, estatuto ou contrato social em vigor, devidamente registrado na Junta Comercial da respectiva sede, acompanhado de documento comprobatório de seus administradores;
- 9.7.4. No caso de sociedade simples: inscrição do ato constitutivo no Registro Civil das Pessoas Jurídicas do local de sua sede, acompanhada de prova da indicação dos seus administradores;
- 9.7.5. No caso de cooperativa: ata de fundação e estatuto social em vigor, com a ata da assembleia que o aprovou, devidamente arquivado na Junta Comercial ou inscrito no Registro Civil das Pessoas Jurídicas da respectiva sede, bem como o registro de que trata o art. 107 da Lei nº 5.764, de 1971;
- 9.7.6. No caso de agricultor familiar: Declaração de Aptidão ao Pronaf – DAP ou DAP-P válida, ou, ainda, outros documentos definidos pelo Ministério do Desenvolvimento Social, nos termos do art. 4º, §2º do Decreto n. 7.775, de 2012.
- 9.7.7. No caso de produtor rural: matrícula no Cadastro Específico do INSS – CEI, que comprove a qualificação como produtor rural pessoa física, nos termos da Instrução Normativa RFB n. 971, de 2009 (artigos 17 a 19 e 165).
- 9.7.8. No caso de empresa ou sociedade estrangeira em funcionamento no País: decreto de autorização;
- 9.7.9. Os documentos acima deverão estar acompanhados de todas as alterações ou da consolidação respectiva;
- 9.8. **Regularidade fiscal e trabalhista:**
- 9.8.1. Prova de inscrição no Cadastro Nacional de Pessoas Jurídicas ou no Cadastro de Pessoas Físicas, conforme o caso;

Prefeitura Municipal de Macaúbas



PREFEITURA MUNICIPAL DE MACAÚBAS

Rua Dr. Vital Soares, 268 - 1º Andar – CEP: 46.500-000
Macaúbas – Bahia - Fone (77) 3473-1461
CNPJ: 13.782.461/0001-05



9.8.2. Prova de regularidade fiscal perante a Fazenda Nacional, mediante apresentação de certidão expedida conjuntamente pela Secretaria da Receita Federal do Brasil (RFB) e pela Procuradoria-Geral da Fazenda Nacional (PGFN), referente a todos os créditos tributários federais e à Dívida Ativa da União (DAU) por elas administrados, inclusive aqueles relativos à Seguridade Social, nos termos da Portaria Conjunta nº 1.751, de 02/10/2014, do Secretário da Receita Federal do Brasil e da Procuradora-Geral da Fazenda Nacional.

9.8.3. Prova de regularidade com o Fundo de Garantia do Tempo de Serviço (FGTS);

9.8.4. Prova de inexistência de débitos inadimplidos perante a justiça do trabalho, mediante a apresentação de certidão negativa ou positiva com efeito de negativa, nos termos do Título VII-A da Consolidação das Leis do Trabalho, aprovada pelo Decreto-Lei nº 5.452, de 1º de maio de 1943;

9.8.5. Provas de regularidade com a Fazenda Estadual e Municipal do domicílio ou sede do licitante;

9.8.6. Caso o fornecedor seja considerado isento dos tributos estaduais ou municipais relacionados ao objeto licitatório, deverá comprovar tal condição mediante a apresentação de declaração da Fazenda Estadual/Municipal do domicílio ou sede do fornecedor, ou outra equivalente, na forma da lei;

9.8.7. Caso o licitante detentor do menor preço seja qualificado como microempresa ou empresa de pequeno porte deverá apresentar toda a documentação exigida para efeito de comprovação de regularidade fiscal e trabalhista, mesmo que esta apresente alguma restrição.

9.9. **Qualificação Econômico-Financeira**

9.9.1. Balanço patrimonial e demonstrações contábeis do último exercício social, já exigíveis e apresentados na forma da lei, que comprovem a boa situação financeira da empresa, veda a sua substituição por balancetes ou balanços provisórios, podendo ser atualizados por índices oficiais quando encerrados há mais de 3 (três) meses da data de apresentação da proposta;

9.9.1.1. Considerando os termos do artigo 18, § 1º, do Decreto Municipal nº 157, de 19 de dezembro de 2019, **NÃO** será exigida da microempresa ou da empresa de pequeno porte a apresentação do balanço patrimonial e demonstrativos contábeis na participação de licitações exclusivas ou nas cotas reservadas.

9.9.1.2. **NÃO** será exigido o balanço patrimonial e demonstrações contábeis do Microempreendedor Individual, com fundamento no art. 68 da Lei Complementar nº 123 de 2006 que considera aquele pequeno empresário, em conjunto com o disposto no § 2º do art. 1.179 do Código Civil que dispensa a elaboração dos citados documentos.

9.9.2. **CERTIDÃO NEGATIVA DE FALÊNCIA OU RECUPERAÇÃO JUDICIAL, OU LIQUIDAÇÃO JUDICIAL, OU DE EXECUÇÃO PATRIMONIAL**, conforme o caso, expedida pelo distribuidor da sede do licitante, ou de seu domicílio, dentro do prazo de validade previsto na própria certidão, ou, na omissão desta, expedida a menos de 90 (noventa) dias contados da data da sua apresentação;

9.10. **Qualificação Técnica**

9.10.1. Comprovação de aptidão para a prestação do objeto em características compatíveis com o objeto desta licitação, ou com o item pertinente, por meio da apresentação de ATESTADO fornecido por pessoa jurídica de direito público ou privado.

9.10.1.1. Os atestados referir-se-ão a contratos já concluídos ou já decorrido no mínimo um ano do início de sua execução, exceto se houver sido firmado para ser executado em prazo inferior, apenas aceito mediante a apresentação do contrato;

9.11. **Deverão** ser encaminhadas, também, as **DECLARAÇÕES COMPLEMENTARES** citadas abaixo, sob pena de inabilitação:

9.11.1. Que cumpre plenamente os requisitos de habilitação definidos no Edital.

Prefeitura Municipal de Macaúbas



PREFEITURA MUNICIPAL DE MACAÚBAS

Rua Dr. Vital Soares, 268 - 1º Andar – CEP: 46.500-000
Macaúbas – Bahia - Fone (77) 3473-1461
CNPJ: 13.782.461/0001-05



9.11.2. Que não emprega menor de 18 anos em trabalho noturno, perigoso ou insalubre e não emprega menor de 16 anos, salvo menor, a partir de 14 anos, na condição de aprendiz, nos termos do artigo 7º, XXXIII, da Constituição; e que NÃO existe em seu quadro de empregados, servidores públicos desta Prefeitura Municipal de Macaúbas/BA exercendo funções de gerência, administração ou tomada de decisão;

9.11.3. Que a proposta foi elaborada de forma independente.

9.11.4. As microempresas e empresas de pequeno porte, visando ao exercício da preferência prevista na Lei Complementar nº. 123/2006, deverão apresentar **DECLARAÇÃO** de acordo com o modelo estabelecido no Anexo deste Edital.

9.12. Se a proposta ou o lance de menor valor não for aceitável, ou se o licitante não atender às exigências para habilitação, o Pregoeiro examinará as propostas ou os lances subsequentes, verificando sua aceitabilidade e a habilitação do licitante, na ordem de classificação e assim sucessivamente, até a apuração de uma proposta ou lance que atenda o Edital. Nesta hipótese, o pregoeiro poderá negociar com o licitante para que seja obtido preço melhor.

9.13. Se o licitante não atender ao chamamento referendado no item anterior será **INABILITADO/DECLASSIFICADO**, ressalvado o tratamento diferenciado previsto na Lei Complementar nº 123, de 2006.

9.14. Constatado o atendimento das exigências fixadas no Edital, o licitante será declarado vencedor.

9.15. A existência de restrição relativamente à regularidade fiscal e trabalhista não impede que a licitante qualificada como microempresa ou empresa de pequeno porte seja declarada vencedora, uma vez que atenda a todas as demais exigências do edital.

9.15.1. A declaração do vencedor acontecerá no momento imediatamente posterior à fase de habilitação.

9.16. Caso a proposta mais vantajosa seja ofertada por licitante qualificada como microempresa ou empresa de pequeno porte, e uma vez constatada a existência de alguma restrição no que tange à regularidade fiscal e trabalhista, a mesma será convocada para, no prazo de 5 (cinco) dias úteis, após a declaração do vencedor, comprovar a regularização. O prazo poderá ser prorrogado por igual período, a critério da administração pública, quando requerida pelo licitante, mediante apresentação de justificativa.

9.17. A não-regularização fiscal e trabalhista no prazo previsto no subitem anterior acarretará a inabilitação do licitante, sem prejuízo das sanções previstas neste Edital.

9.18. Será inabilitado o licitante que não comprovar sua habilitação, seja por não apresentar quaisquer dos documentos exigidos, ou apresentá-los em desacordo com o estabelecido neste Edital.

9.19. No caso de inabilitação, haverá nova verificação, pelo sistema, da eventual ocorrência do empate ficto, previsto nos artigos 44 e 45 da LC nº 123, de 2006, seguindo-se a disciplina antes estabelecida para aceitação da proposta subsequente.

9.20. Da sessão pública do Pregão divulgar-se-á Ata no sistema eletrônico.

10. DO ENCAMINHAMENTO DA PROPOSTA VENCEDORA

10.1. A proposta final do licitante declarado vencedor deverá ser encaminhada no prazo de 02 (duas) horas a contar da solicitação do Pregoeiro no sistema eletrônico e deverá:

10.1.1. Ser redigida em língua portuguesa, datilografada ou digitada, em uma via, sem emendas, rasuras, entrelinhas ou ressalvas, devendo a última folha ser assinada e as demais rubricadas pelo licitante ou seu representante legal.

10.1.2. Conter a indicação do banco, número da conta e agência do licitante vencedor, para fins de pagamento, endereço físico e eletrônico, telefones para contato, e indicação do(s) representantes aptos para assinatura dos futuros instrumentos contratuais.

10.1.3. Conter planilha orçamentária dos custos dos produtos individualizados detalhados, conforme modelo inserido no termo de referência.

Prefeitura Municipal de Macaúbas



PREFEITURA MUNICIPAL DE MACAÚBAS

Rua Dr. Vital Soares, 268 - 1º Andar – CEP: 46.500-000
Macaúbas – Bahia - Fone (77) 3473-1461
CNPJ: 13.782.461/0001-05



10.2. A proposta final deverá ser documentada nos autos e será levada em consideração no decorrer da execução do contrato e aplicação de eventual sanção à Contratada, se for o caso.

10.2.1. Todas as especificações do objeto contidas na proposta, tais como marca, modelo, tipo, fabricante e procedência, vinculam a Contratada.

10.2.2. A apresentação da proposta implica na aceitação pelo licitante de que: a) o prazo de validade da proposta é de 60 (sessenta) dias, contados da data de entrega; b) o prazo de pagamento será de até 30 (trinta) dias, contados da data de recebimento definitivo do produto e diante da nota fiscal e da comprovação de regularidade fiscal e trabalhista; c) Os bens deverão ser ENTREGUES no PRAZO DE ATÉ 10 (dez) DIAS ÚTEIS, contados da data do recebimento da ordem de serviço por meio eletrônica (e-mail). Os bens deverão ser entregues das 08:00 às 12:00 horas e das 14:00 às 16:00 horas de segunda a sexta feira (dias úteis), nos almoxarifados desta Prefeitura Municipal localizados no perímetro urbano do município de Macaúbas/BA; d) que o objeto cotado atende plenamente as especificações estabelecidas neste edital e o prazo de garantia mínimo será de 90 (noventa) dias; e) conhece e cumprirá os termos do edital, integralmente.

10.3. A apresentação de proposta pressupõe o pleno conhecimento e atendimento às exigências de habilitação previstas neste Edital.

10.4. Os preços deverão ser expressos em moeda corrente nacional, o valor unitário em algarismos e o valor global em algarismos e por extenso (art. 5º da Lei nº 8.666/93).

10.4.1. Ocorrendo divergência entre os preços unitários e o preço global, prevalecerão os primeiros; no caso de divergência entre os valores numéricos e os valores expressos por extenso, prevalecerão estes últimos.

10.5. A oferta deverá ser firme e precisa, limitada, rigorosamente, ao objeto deste Edital, sem conter alternativas de preço ou de qualquer outra condição que induza o julgamento a mais de um resultado, sob pena de desclassificação.

10.6. A proposta deverá obedecer aos termos deste Edital e seus Anexos, não sendo considerada aquela que não corresponda às especificações ali contidas ou que estabeleça vínculo à proposta de outro licitante.

10.7. As propostas que contenham a descrição do objeto, o valor e os documentos complementares estarão disponíveis na internet, após a homologação.

10.8. O licitante será responsável por todas as transações que forem efetuadas em seu nome no sistema eletrônico, assumindo como firmes e verdadeiras suas propostas e lances.

10.9. Ao apresentar sua proposta e ao formular lances, o licitante concorda que os produtos deverão atender todas as especificações constantes do Anexo 1 deste Edital.

10.10. Os **PREÇOS** deverão ser cotados em moeda corrente nacional e em no **MÁXIMO EM DUAS CASAS DECIMAIS**.

10.11. Constituem motivos para a DESCLASSIFICAÇÃO da proposta e os lances: a) que não atenderem às exigências do edital e seus anexos ou a legislação aplicável; b) omissas ou vagas, bem como as que apresentarem irregularidades ou defeitos capazes de dificultar o julgamento; c) que impuserem condições ou contiverem ressalvas em relação às condições estabelecidas neste Edital; d) que apresentarem preços excessivos ou manifestamente inexequíveis; e) que NÃO apresentarem a descrição do produto ofertado, quando solicitado.

11. DOS RECURSOS

11.1. Declarado o vencedor e decorrida a fase de regularização fiscal e trabalhista da licitante qualificada como microempresa ou empresa de pequeno porte, se for o caso, será concedido o **prazo de 10 (dez) minutos**, para que qualquer licitante manifeste a intenção de recorrer, de forma motivada, isto é, indicando contra qual(is) decisão(ões) pretende recorrer e por quais motivos, em campo próprio do sistema.

11.2. Havendo quem se manifeste, caberá ao Pregoeiro verificar a tempestividade e a existência de motivação da intenção de recorrer, para decidir se admite ou não o recurso, fundamentadamente.

Prefeitura Municipal de Macaúbas



PREFEITURA MUNICIPAL DE MACAÚBAS

Rua Dr. Vital Soares, 268 - 1º Andar – CEP: 46.500-000
Macaúbas – Bahia - Fone (77) 3473-1461
CNPJ: 13.782.461/0001-05



- 11.2.1. Nesse momento o Pregoeiro não adentrará no mérito recursal, mas apenas verificará as condições de admissibilidade do recurso.
- 11.2.2. A falta de manifestação motivada do licitante quanto à intenção de recorrer importará a decadência desse direito.
- 11.2.3. Uma vez admitido o recurso, o recorrente terá, a partir de então, o prazo de três dias para apresentar as razões, pelo sistema eletrônico, ficando os demais licitantes, desde logo, intimados para, querendo, apresentarem contrarrazões também pelo sistema eletrônico, em outros três dias, que começarão a contar do término do prazo do recorrente, sendo-lhes assegurada vista imediata dos elementos indispensáveis à defesa de seus interesses.
- 11.3. O acolhimento do recurso invalida tão somente os atos insuscetíveis de aproveitamento.
- 11.4. Os autos do processo permanecerão com vista franqueada aos interessados, no endereço constante neste Edital.

12. DA REABERTURA DA SESSÃO PÚBLICA

- 12.1. A sessão pública poderá ser reaberta:
- 12.1.1. Nas hipóteses de provimento de recurso que leve à anulação de atos anteriores à realização da sessão pública precedente ou em que seja anulada a própria sessão pública, situação em que serão repetidos os atos anulados e os que dele dependam.
- 12.1.2. Quando houver erro na aceitação do preço melhor classificado ou quando o licitante declarado vencedor não assinar o contrato, não retirar o instrumento equivalente ou não comprovar a regularização fiscal e trabalhista, nos termos do art. 43, §1º da LC nº 123/2006. Nessas hipóteses, serão adotados os procedimentos imediatamente posteriores ao encerramento da etapa de lances.
- 12.2. Todos os licitantes remanescentes deverão ser convocados para acompanhar a sessão reaberta.
- 12.2.1. A convocação se dará por meio do sistema eletrônico ("chat"), e-mail, ou, ainda, fac-símile, de acordo com a fase do procedimento licitatório.
- 12.2.2. A convocação feita por e-mail ou fac-símile dar-se-á de acordo com os dados cadastrais contidos nos sistema/plataforma de licitações eletrônicas, sendo responsabilidade do licitante manter seus dados cadastrais atualizados.

13. DA ADJUDICAÇÃO E HOMOLOGAÇÃO

- 13.1. O objeto da licitação será adjudicado ao licitante declarado vencedor, por ato do Pregoeiro, caso não haja interposição de recurso, ou pela autoridade competente, após a regular decisão dos recursos apresentados.
- 13.2. Após a fase recursal, constatada a regularidade dos atos praticados, a autoridade competente homologará o procedimento licitatório.

14. DA ATA DE REGISTRO DE PREÇOS

- 14.1. Homologado o resultado da licitação, terá o adjudicatário o PRAZO DE 03 (TRÊS) DIAS ÚTEIS, CONTADOS A PARTIR DA DATA DE SUA CONVOCAÇÃO, PARA ASSINAR A ATA DE REGISTRO DE PREÇOS, cujo prazo de validade encontra-se nela fixado, sob pena de decair do direito à contratação, sem prejuízo das sanções previstas neste Edital.
- 14.2. Alternativamente à convocação para comparecer perante o órgão ou entidade para a assinatura da Ata de Registro de Preços, a Administração poderá encaminhá-la para assinatura, mediante meio eletrônico, para que seja assinada no PRAZO DE 03 (TRÊS) DIAS ÚTEIS, a contar da data de seu recebimento.
- 14.3. O prazo estabelecido no subitem anterior para assinatura da Ata de Registro de Preços poderá ser prorrogado uma única vez, por igual período, quando solicitado pelo(s) licitante(s) vencedor(s), durante o seu transcurso, e desde que devidamente aceito.

Prefeitura Municipal de Macaúbas



PREFEITURA MUNICIPAL DE MACAÚBAS

Rua Dr. Vital Soares, 268 - 1º Andar – CEP: 46.500-000
Macaúbas – Bahia - Fone (77) 3473-1461
CNPJ: 13.782.461/0001-05



14.4. Serão formalizadas tantas Atas de Registro de Preços quanto necessárias para o registro de todos os itens constantes no Termo de Referência, com a indicação do licitante vencedor, a descrição do(s) item(ns), as respectivas quantidades, preços registrados e demais condições. Será incluído na ata, sob a forma de anexo, o registro dos licitantes que aceitarem cotar os bens ou serviços com preços iguais aos do licitante vencedor na sequência da classificação do certame, excluído o percentual referente à margem de preferência, quando o objeto não atender aos requisitos previstos no art. 3º da Lei nº 8.666, de 1993.

15. DO TERMO DE CONTRATO OU INSTRUMENTO EQUIVALENTE

15.1. Dentro do prazo de validade da Ata de Registro de Preços, o fornecedor registrado poderá ser convocado para assinar o Termo de Contrato ou aceitar/retirar instrumento equivalente, conforme o caso (Nota de Empenho/Carta Contrato/Autorização), no prazo de 03 (TRÊS) dias úteis contados de sua convocação, sob pena de decair do direito à contratação, sem prejuízo das sanções previstas neste Edital.

15.2. O prazo de vigência da contratação é de até 12 (doze) meses prorrogável na forma do art. 57, § 1º, da Lei nº 8.666/93.

15.3. Previamente à contratação, a Administração requisitará da empresa as certidões que comprove a sua regularidade fiscal e trabalhista, cujos documentos serão anexados aos autos do processo.

15.4. Alternativamente à convocação para comparecer perante o órgão ou entidade para a assinatura do Termo de Contrato, a Administração poderá encaminhá-lo para assinatura, mediante meio eletrônico, para que seja assinado no prazo de 03 (três) dias úteis, a contar da data de seu recebimento.

15.5. O prazo previsto para assinatura ou aceite poderá ser prorrogado, por igual período, por solicitação justificada do adjudicatário e aceita pela Administração.

Se o adjudicatário, no ato da assinatura do Termo de Contrato ou aceite do instrumento equivalente, não comprovar que mantém as mesmas condições de habilitação, ou quando, injustificadamente, recusar-se à assinatura, poderá ser convocado outro licitante, desde que respeitada a ordem de classificação, para, após a verificação da aceitabilidade da proposta, negociação e comprovados os requisitos de habilitação, celebrar a contratação, sem prejuízo das sanções previstas neste Edital e das demais cominações legais.

16. DO REAJUSTE

16.1.1. O preço é fixo e irrevogável.

17. DA ENTREGA E DO RECEBIMENTO DO OBJETO E DA FISCALIZAÇÃO

17.1. Os critérios de recebimento e aceitação do objeto e de fiscalização estão previstos no Termo de Referência.

18. DAS OBRIGAÇÕES DA CONTRATANTE E DA CONTRATADA

18.1. As obrigações da Contratante e da Contratada são as estabelecidas no Termo de Referência.

19. DO PAGAMENTO

19.1. O pagamento será realizado no prazo máximo de até 30 (trinta) dias, contados a partir da data do recebimento final do produto, através de ordem bancária, para crédito em banco, agência e conta corrente indicados pelo contratado.

19.2. Os pagamentos decorrentes de despesas cujos valores não ultrapassem o limite de que trata o inciso II do art. 24 da Lei 8.666, de 1993, deverão ser efetuados no prazo de até 5 (cinco) dias úteis, contados da data da apresentação da Nota Fiscal, nos termos do art. 5º, § 3º, da Lei nº 8.666, de 1993.

Prefeitura Municipal de Macaúbas



PREFEITURA MUNICIPAL DE MACAÚBAS

Rua Dr. Vital Soares, 268 - 1º Andar – CEP: 46.500-000
Macaúbas – Bahia - Fone (77) 3473-1461
CNPJ: 13.782.461/0001-05



19.3. O pagamento somente será autorizado depois de efetuado o “atesto” pelo servidor competente na nota fiscal apresentada.

19.4. Havendo erro na apresentação da Nota Fiscal ou dos documentos pertinentes à contratação, ou, ainda, circunstância que impeça a liquidação da despesa, como, por exemplo, obrigação financeira pendente, decorrente de penalidade imposta ou inadimplência, o pagamento ficará sobrestado até que a Contratada providencie as medidas saneadoras. Nesta hipótese, o prazo para pagamento iniciar-se-á após a comprovação da regularização da situação, não acarretando qualquer ônus para a Contratante.

19.5. Será considerada data do pagamento o dia em que constar como emitida a ordem bancária para pagamento.

19.6. Antes de cada pagamento à contratada, será realizada consulta para verificar a manutenção das condições de habilitação exigidas no edital.

19.7. Constatando-se situação de irregularidade da contratada, será providenciada sua advertência, por escrito, para que, no prazo de 5 (cinco) dias, regularize sua situação ou, no mesmo prazo, apresente sua defesa. O prazo poderá ser prorrogado uma vez, por igual período, a critério da contratante.

19.8. Não havendo regularização ou sendo a defesa considerada improcedente, a contratante deverá comunicar aos órgãos responsáveis pela fiscalização da regularidade fiscal e trabalhista quanto à inadimplência da contratada, bem como quanto à existência de pagamento a ser efetuado, para que sejam acionados os meios pertinentes e necessários para garantir o recebimento de seus créditos.

19.9. Persistindo a irregularidade, a contratante deverá adotar as medidas necessárias à rescisão contratual nos autos do processo administrativo correspondente, assegurada à contratada a ampla defesa.

19.10. Havendo a efetiva execução do objeto, os pagamentos serão realizados normalmente, até que se decida pela rescisão do contrato, caso a contratada não regularize sua situação.

19.11. Somente por motivo de economicidade, segurança nacional ou outro interesse público de alta relevância, devidamente justificado, em qualquer caso, pela máxima autoridade da contratante, não será rescindido o contrato em execução com a contratada inadimplente.

19.12. Quando do pagamento, será efetuada a retenção tributária prevista na legislação aplicável.

19.12.1. A Contratada regularmente optante pelo Simples Nacional, nos termos da Lei Complementar nº 123, de 2006, não sofrerá a retenção tributária quanto aos impostos e contribuições abrangidos por aquele regime. No entanto, o pagamento ficará condicionado à apresentação de comprovação, por meio de documento oficial, de que faz jus ao tratamento tributário favorecido previsto na referida Lei Complementar.

19.13. Nos casos de eventuais atrasos de pagamento, desde que a Contratada não tenha concorrido, de alguma forma, para tanto, fica convencionado que a taxa de compensação financeira devida pela Contratante, entre a data do vencimento e o efetivo adimplemento da parcela, é calculada mediante a aplicação da seguinte fórmula:

$EM = I \times N \times VP$, sendo:

EM = Encargos moratórios;

N = Número de dias entre a data prevista para o pagamento e a do efetivo pagamento;

VP = Valor da parcela a ser paga.

I = Índice de compensação financeira = 0,00016438, assim apurado:

$$I = (TX) \quad I = \frac{(6 / 100)}{365} \quad I = 0,00016438 \quad TX = \text{Percentual da taxa anual} = 6\%$$

20. DA FORMAÇÃO DO CADASTRO DE RESERVA

20.1. Após o encerramento da etapa competitiva, os licitantes poderão reduzir seus preços ao valor da proposta do licitante mais bem classificado, sendo que esta informação deve ser lançada

Prefeitura Municipal de Macaúbas



PREFEITURA MUNICIPAL DE MACAÚBAS

Rua Dr. Vital Soares, 268 - 1º Andar – CEP: 46.500-000
Macaúbas – Bahia - Fone (77) 3473-1461
CNPJ: 13.782.461/0001-05



no sistema de licitações eletrônicas no PRAZO MÁXIMO DE 10 (dez) MINUTOS após o encerramento da fase de lances (via mensagem no chat do aplicativo LICITANET).

- 20.1.1. A apresentação de novas propostas na forma deste item não prejudicará o resultado do certame em relação ao licitante melhor classificado.
- 20.2. Havendo um ou mais licitantes que aceitem cotar suas propostas em valor igual ao do licitante vencedor, estes serão classificados segundo a ordem da última proposta individual apresentada durante a fase competitiva.
- 20.3. Esta ordem de classificação dos licitantes registrados deverá ser respeitada nas contratações e somente será utilizada acaso o melhor colocado no certame não assine a ata ou tenha seu registro cancelado nas hipóteses previstas no Decreto Municipal nº 0067/2018.

21. DAS SANÇÕES ADMINISTRATIVAS.

21.1. Comete infração administrativa, nos termos da Lei nº 10.520, de 2002, o licitante/adjudicatário que:

- 21.1.1. Não aceitar/retirar a nota de empenho, ou não assinar o termo de contrato, quando convocado dentro do prazo de validade da proposta;
- 21.1.2. Apresentar documentação falsa;
- 21.1.3. Deixar de entregar os documentos exigidos no certame;
- 21.1.4. Ensejar o retardamento da execução do objeto;
- 21.1.5. Não manter a proposta;
- 21.1.6. Cometer fraude fiscal;
- 21.1.7. Comportar-se de modo inidôneo;
- 21.2. As sanções do item acima também se aplicam aos integrantes do cadastro de reserva, em pregão para registro de preços que, convocados, não honrem o compromisso assumido injustificadamente.
- 21.3. Considera-se comportamento inidôneo, entre outros, a declaração falsa quanto às condições de participação, quanto ao enquadramento como ME/EPP ou o conluio entre os licitantes, em qualquer momento da licitação, mesmo após o encerramento da fase de lances.
- 21.4. O licitante/adjudicatário que cometer qualquer das infrações discriminadas no subitem anterior ficará sujeito, sem prejuízo da responsabilidade civil e criminal, às seguintes sanções:

21.4.1. **MULTA MORATÓRIA de até 10% (dez por cento) do valor total do contrato**, detalhado abaixo:

- 21.4.1.1. O atraso na entrega dos produtos ou a sua entrega irregular (faltando produtos, quantitativo insuficiente, etc.) de até 5 (cinco) dias corridos sujeitará à penalidade de multa de até 2% (dois por cento) do valor total do contrato;
- 21.4.1.2. O atraso na entrega dos produtos ou a sua entrega irregular (faltando produtos, quantitativo insuficiente, etc.) em período superior à 5 (cinco) dias e até 10 (dez) dias corridos sujeitará à penalidade de multa de 2,01% (dois vírgula zero um por cento) até 4% (quatro por cento) do valor total do contrato; e
- 21.4.1.3. O atraso na entrega dos produtos ou a sua entrega irregular (faltando produtos, quantitativo insuficiente, etc.) em período superior à 10 (dez) dias corridos sujeitará à penalidade de multa de 4,01% (quatro vírgula zero um por cento) do valor total do contrato, sendo acrescido o percentual de 0,4% (zero vírgula quatro por cento) sobre o valor total do contrato por cada dia de atraso superior ao 11º (décimo primeiro) dia corrido de atraso, limitado ao percentual total de 10% (dez por cento) do valor total do contrato.

21.4.2. **MULTA COMPENSATÓRIA** (indenizatória por perdas e danos), quando ocorrer a rescisão unilateral do instrumento contratual pela Contratante, decorrente de inadimplemento culposo da obrigação principal, estabelecida **no percentual de 20% (vinte por cento) do valor total do contrato**.

21.4.2.1. Exemplificativa, considera-se inadimplemento culposo da obrigação contratual motivando a rescisão unilateral referendada:

Prefeitura Municipal de Macaúbas



PREFEITURA MUNICIPAL DE MACAÚBAS

Rua Dr. Vital Soares, 268 - 1º Andar – CEP: 46.500-000
Macaúbas – Bahia - Fone (77) 3473-1461
CNPJ: 13.782.461/0001-05



21.4.2.1.1. O atraso na entrega dos produtos ou sua entrega irregular de forma injustificada pelo prazo superior à 25 (vinte e cinco) dias corridos, sendo considerada a soma dos retardamentos acarretados em entregas separadas;

21.4.2.1.2. A entrega de produtos vencidos ou impróprios para o uso que condicionaram ou agravaram lesão corporal ou dano à servidor público ou usuário de serviço deste ente público.

21.4.3. **IMPEDIMENTO DE LICITAR E DE CONTRATAR** com o Município, pelo prazo de até cinco anos,

21.5. A penalidade de multa pode ser aplicada cumulativamente com a sanção de impedimento.

21.6. A aplicação de qualquer das penalidades previstas realizar-se-á em processo administrativo que assegurará o contraditório e a ampla defesa ao licitante/adjudicatário, observando-se o procedimento previsto na Lei nº 8.666, de 1993, e subsidiariamente na Lei nº 9.784, de 1999.

21.7. A autoridade competente, na aplicação das sanções, levará em consideração a gravidade da conduta do infrator, o caráter educativo da pena, bem como o dano causado à Administração, observado o princípio da proporcionalidade.

21.8. As sanções por atos praticados no decorrer da contratação estão previstas no Termo de Referência.

22. DA IMPUGNAÇÃO AO EDITAL E DO PEDIDO DE ESCLARECIMENTO

22.1. Até 02 (dois) dias úteis antes da data designada para a abertura da sessão pública, qualquer pessoa poderá impugnar este Edital.

22.2. A impugnação poderá ser encaminhada por forma eletrônica, pelo e-mail licitacao@macaubas.ba.gov.br ou por petição dirigida ou protocolada no endereço do setor de licitações e contratos desta Prefeitura.

22.3. Caberá ao Pregoeiro, auxiliado pelos responsáveis pela elaboração deste Edital e seus anexos, decidir sobre a impugnação no prazo de um dia útil.

22.4. Acolhida a impugnação, será definida e publicada nova data para a realização do certame.

22.5. Os pedidos de esclarecimentos referentes a este processo licitatório deverão ser enviados ao Pregoeiro, até 03 (três) dias úteis anteriores à data designada para abertura da sessão pública, exclusivamente por meio eletrônico via internet, no endereço indicado no Edital.

22.6. O pregoeiro responderá aos pedidos de esclarecimentos no prazo de dois dias úteis, contado da data de recebimento do pedido, e poderá requisitar subsídios formais aos responsáveis pela elaboração do edital e dos anexos.

22.7. As impugnações e pedidos de esclarecimentos não suspendem os prazos previstos no certame.

22.7.1. A concessão de efeito suspensivo à impugnação é medida excepcional e deverá ser motivada pelo pregoeiro, nos autos do processo de licitação.

22.8. As respostas aos pedidos de esclarecimentos serão divulgadas pelo sistema e vincularão os participantes e a administração.

22.9. As respostas às impugnações e os esclarecimentos prestados pelo Pregoeiro serão entranhados nos autos do processo licitatório e estarão disponíveis para consulta por qualquer interessado.

23. DAS DISPOSIÇÕES GERAIS

23.1. Não havendo expediente ou ocorrendo qualquer fato superveniente que impeça a realização do certame na data marcada, a sessão será automaticamente transferida para o primeiro dia útil subsequente, no mesmo horário anteriormente estabelecido, desde que não haja comunicação em contrário pelo Pregoeiro.

23.2. No julgamento das propostas e da habilitação, o Pregoeiro poderá sanar erros ou falhas que não alterem a substância das propostas, dos documentos e sua validade jurídica, mediante

Prefeitura Municipal de Macaúbas



PREFEITURA MUNICIPAL DE MACAÚBAS

Rua Dr. Vital Soares, 268 - 1º Andar – CEP: 46.500-000
Macaúbas – Bahia - Fone (77) 3473-1461
CNPJ: 13.782.461/0001-05



despacho fundamentado, registrado em ata e acessível a todos, atribuindo-lhes validade e eficácia para fins de habilitação e classificação.

23.3. A homologação do resultado desta licitação não implicará direito à contratação.

23.4. As normas disciplinadoras da licitação serão sempre interpretadas em favor da ampliação da disputa entre os interessados, desde que não comprometam o interesse da Administração, o princípio da isonomia, a finalidade e a segurança da contratação.

23.5. Os licitantes assumem todos os custos de preparação e apresentação de suas propostas e a Administração não será, em nenhum caso, responsável por esses custos, independentemente da condução ou do resultado do processo licitatório.

23.6. Na contagem dos prazos estabelecidos neste Edital e seus Anexos, excluir-se-á o dia do início e incluir-se-á o do vencimento. Só se iniciam e vencem os prazos em dias de expediente na Administração.

23.7. O desatendimento de exigências formais não essenciais não importará o afastamento do licitante, desde que seja possível o aproveitamento do ato, observados os princípios da isonomia e do interesse público.

23.8. As licitantes, quando solicitadas, deverão disponibilizar todas as informações necessárias à comprovação da legitimidade dos atestados solicitados, apresentando, dentre outros documentos, cópia do contrato, notas fiscais, endereço atual da contratante e local em que foram executados os serviços atestados ou outros.

23.9. Em caso de divergência entre disposições deste Edital e de seus anexos ou demais peças que compõem o processo, prevalecerá as do Edital.

23.10. Em caso de divergência dos termos deste Edital e de anexos com os elementos inseridos no sistema eletrônico de licitações, prevalecerá as disposições do instrumento convocatório e de seus anexos.

23.11. O Edital está disponibilizado, na íntegra, nos endereços eletrônicos www.ipmbrasil.org.br/PORTALMUNICIPIO/ba/pmmacaubas/diario, www.macaubas.ba.gov.br/licitacoes e <http://www.licitanet.com.br> e também poderão ser lidos e/ou obtidos no endereço do setor de licitações, nos dias úteis, no horário de expediente, mesmo endereço e período no qual os autos do processo administrativo permanecerão com vista franqueada aos interessados.

23.12. Integram este Edital, para todos os fins e efeitos, os seguintes anexos:

23.12.1. ANEXO I - Termo de Referência;

23.12.2. ANEXO II - Modelos de Declarações;

23.12.3. ANEXO III – Minuta de Ata de Registro de Preços;

23.12.4. ANEXO IV – Minuta de Termo de Contrato.

Macaúbas, 04 de fevereiro de 2020.

JAKSON SOUZA SILVA

Autoridade Competente - Secretário Municipal de Administração

Prefeitura Municipal de Macaúbas



PREFEITURA MUNICIPAL DE MACAÚBAS

Rua Dr. Vital Soares, 268 - 1º Andar – CEP: 46.500-000
Macaúbas – Bahia - Fone (77) 3473-1461
CNPJ: 13.782.461/0001-05



ANEXO I

TERMO DE REFERÊNCIA

1. OBJETO:

- 1.1. O presente Termo de Referência tem como objeto descrever as demandas para à **contratação de empresa especializada na confecção de produtos gráficos e correlatos para suprir demandas dos órgãos deste município**, conforme especificações e quantitativos detalhados neste termo.
- 1.2. Em vista da natureza do objeto, da dificuldade de previsão da quantidade que será demandada, da vantagem de não comprometer o orçamento com o contrato imediato do quantitativo total estimado e da possibilidade de execução do objeto pelo prazo de até 12 (doze) meses, extrapolando o exercício financeiro de 2020, recomenda-se a adoção de processo de contratação por meio do SISTEMA DE REGISTRO DE PREÇO
- 1.3. Considerando as características do objeto a ser licitado, os itens foram agrupados em lotes, a fim de buscar economia de escala e facilidade na gestão do contrato e nas entregas, visto que os itens que compõe o mesmo lote são semelhantes e fornecidos em sua integralidade pelas empresas do ramo comercial (inexistindo limitação de competitividade). Desta forma, a Administração busca atrair mais interessados em participar, tendo em vista, que os itens de forma isolada podem não atrair interessados face aos valores individuais serem ínfimos.

2. JUSTIFICATIVA:

- 2.1. A contratação se faz necessário para atender as diversas demandas corriqueiras da atividade administrativa, condicionando o regular funcionamento dos diversos órgãos públicos desta Prefeitura Municipal. Dentre o planejamento de atividades da Administração Municipal contempla tarefas de complexidade variada. Para viabilizar as ações planejadas, é imprescindível que os órgãos disponham de materiais destinados a boa manutenção dos trabalhos e que ofereçam adequadas condições para a realização de suas atividades precípuas. Registra-se que os produtos referendados neste expediente são de extrema importância e necessidade na elaboração de expediente, na produção de documentos do itinerário público, na elaboração dos processos administrativos, enfim, os serviços é necessário em todas as dependências Públicas deste município.
- 2.2. Dentre o maior vulto, destaca-se a Secretaria Municipal de Saúde, tem por finalidade atender a necessidade de diversos setores da saúde, buscando dar prosseguimento às atividades inerentes e próprias dos setores desta Secretaria Municipal de Saúde. Com o pedido, considerando levantamento previamente feito em conjunto com os diversos setores, pretende-se dar dinamicidade aos trabalhos, disponibilizando na medida e na necessidade os impressos utilizados criando meios através de mecanismos simples - os impressos - de possibilitar ao servidor proceder aos registros necessários à administração pública. Dessa forma, torna-se indispensável e fundamental a aquisição dos itens constantes tem vários motivos que impulsionam para a necessidade da contratação de empresa do ramo gráfico. A fim de atender as necessidades das unidades hospitalares e administrativas do, considerando as exigências do Ministério da Saúde quanto aos formulários específicos e padronizados por cada tipo de atendimento dentro da Unidade de Pronto Atendimento (UPA 24) e no Hospital Antenor Alves da Silva, onde os mesmos são importantes para registrar desde da entrada, a evolução do paciente dentro da unidade e o motivo de sua alta, alguns dos formulários solicitados, servem para registrar tipo de atendimento, onde esses precisam ser informados para posterior repassassem orçamentário via Ministério da Saúde. Justificasse ainda, que a importância do Material Gráfico para as unidades de saúde como: CAPS, UNIDADES BASICA DE SAÚDE, SAMU, LABORATORIO, CENTRAL DE MARCAÇÃO, servem para registro de informações dos pacientes,

Prefeitura Municipal de Macaúbas



PREFEITURA MUNICIPAL DE MACAÚBAS

Rua Dr. Vital Soares, 268 - 1º Andar – CEP: 46.500-000
 Macaúbas – Bahia - Fone (77) 3473-1461
 CNPJ: 13.782.461/0001-05



sem os quais haverá grandes transtornos, quanto ao monitoramento e controle dos pacientes por parte das unidades de Saúde.

- 2.3. Destaca-se também a necessidade dos órgãos, em adquirir materiais com impressões de alta qualidade e em grandes quantidades, sendo necessário a contratação devido as impressoras disponíveis nos setores não terem condições de atender a demanda e até mesmo em sua maioria monocromática.
- 2.4. Visando suprir as demandas do município para o ano de 2020, está administração conforme as Leis, busca adquirir os materiais necessário para o desenvolvimento das atividades dos servidores públicos.

3. LOTES, ESPECIFICAÇÕES DO OBJETO, QUANTIDADES ESTIMADAS E PREÇOS MÁXIMOS:

LOTE 01 – PREFEITURA MUNICIPAL LICITAÇÃO EXCLUSIVA ME/EPP					
ITEM	PRODUTO	QUANT	UNID	VALOR UNITÁRIO MÁXIMO ACEITÁVEL R\$	VALOR TOTAL MÁXIMO ACEITÁVEL R\$
01	Cartaz, tamanho 60x40 cm, imp. 4/0, papel couche 150 gr	4.000	UNID		
02	Controle de hora de máquina, colorido, 50x2, tamanho 32x22 cm, papel ap 75 gr, numerado	800	BLS		
03	Encadernação capa dura, tamanho 21x30 cm (Livros)	400	UNID		
04	Envelope 18x24 colorido, papel ap 150 gr, com faca especial e fotolito	5.000	UNID		
05	Envelope 18x24 colorido, papel ap 150 gr, com faca especial e gravação em CTP	5.000	UNID		
06	Envelope 24x34 cm, colorido, papel ap 150 gr, com faca especial gravação em CTP	5.000	UNID		
07	Envelope 24x34 cm, colorido, papel ap 150 gr, com faca especial e fotolito	3.000	UNID		
08	Envelope 26x36 cm, F/V, colorido, papel ap 150 gr, com faca especial e fotolito	3.000	UNID		
09	Envelope 31x41 cm, colorido, papel ap 150 gr, com faca especial, gravação em CTP	3.000	UNID		
10	Envelope colorido ofício, papel ap 150 gr, com faca especial e gravação em CTP	2.000	UNID		
11	Envelopes timbrados com impressão colorida nas dimensões 10x20 cm	2.000	UNID		
12	Envelopes timbrados com impressão colorida nas dimensões 25x17,5 cm	2.000	UNID		
VALOR TOTAL DO LOTE R\$					

LOTE 02 – PREFEITURA MUNICIPAL LICITAÇÃO EXCLUSIVA ME/EPP					
ITEM	PRODUTO	QUANT	UNID	VALOR UNITÁRIO MÁXIMO ACEITÁVEL R\$	VALOR TOTAL MÁXIMO ACEITÁVEL R\$
01	Ficha individual registro de empregados A/3F/V	4.000	UNID		
02	Impressos Tamanho A-4, colorido F/V, (Dados Variáveis), papel couche 170 gr (gráfica rápida)	400	UNID		
03	Impressos Tamanho A-4, colorido F/V, Digital (Dados Variáveis), papel couche 170 gr	4.000	UNID		
04	Papel Ofício timbrado, colorido, tamanho 32x22 cm, papel ap 90 gr, bloco com 100 folhas.	4.000	BLS		
05	Pasta para Arquivo Personalizado	5.000	UNID		

EDITAL - PE 14-2020

20/44

Rua Dr. Vital Soares 1º Andar | 268 | Centro | Macaúbas-Ba

pmmacaubas.ba.ipmbrasil.org.br

Prefeitura Municipal de Macaúbas



PREFEITURA MUNICIPAL DE MACAÚBAS

Rua Dr. Vital Soares, 268 - 1º Andar – CEP: 46.500-000
 Macaúbas – Bahia - Fone (77) 3473-1461
 CNPJ: 13.782.461/0001-05



VALOR TOTAL DO LOTE R\$	
--------------------------------	--

LOTE 03 – PREFEITURA MUNICIPAL LICITAÇÃO EXCLUSIVA ME/EPP					
ITEM	PRODUTO	QUANT	UNID	VALOR UNITÁRIO MÁXIMO ACEITÁVEL R\$	VALOR TOTAL MÁXIMO ACEITÁVEL R\$
01	Documento de Arrecadação Imposto 50X3, 01 Cor, papel autocopiativo, tamanho 15x21	12.000	BLS		
VALOR TOTAL DO LOTE R\$					

LOTE 04 – SECRETARIA DE ASSISTÊNCIA SOCIAL LICITAÇÃO EXCLUSIVA ME/EPP					
ITEM	PRODUTO	QUANT	UNID	VALOR UNITÁRIO MÁXIMO ACEITÁVEL R\$	VALOR TOTAL MÁXIMO ACEITÁVEL R\$
01	Adesivo Programa Social (CREAS), colorido, tamanho 10x11 cm	4.000	UNID		
02	Folders, tamanho 44x28 cm, colorido, 05 modelos para CRAS E CREAS	500	UNID		
03	Prontuário suas, em forma de livro com 46 folhas, sendo frente e verso	5.000	UNID		
VALOR TOTAL DO LOTE R\$					

LOTE 05 – SECRETARIA DE ASSISTÊNCIA SOCIAL LICITAÇÃO EXCLUSIVA ME/EPP					
ITEM	PRODUTO	QUANT	UNID	VALOR UNITÁRIO MÁXIMO ACEITÁVEL R\$	VALOR TOTAL MÁXIMO ACEITÁVEL R\$
01	Ficha de busca ativa, em papel a4 (bloco 100 folhas), com a logomarca da unidade e da secretaria.	4.000	BLS		
02	Relatório de Atividade de Grupo, 215x315 (bloco 100 folhas), imp. 01 cor papel off st 75 g	500	BLS		
VALOR TOTAL DO LOTE R\$					

LOTE 06 – SECRETARIA DE SAÚDE – CAPA DE PRONTUARIO PARTICIPAÇÃO AMPLA					
ITEM	PRODUTO	QUANT	UNID	VALOR UNITÁRIO MÁXIMO ACEITÁVEL R\$	VALOR TOTAL MÁXIMO ACEITÁVEL R\$
01	Capa de Prontuário confeccionada em papel kraft 450 gr, Tamanho 52,5x34,5 (aberto), vincado, perfurado e grampeado, imp. Frente Brasão da Prefeitura, colorido	22.500	UNID		
VALOR TOTAL DO LOTE R\$					

LOTE 07 – SECRETARIA DE SAÚDE – CAPA DE PRONTUARIO COTA RESERVADA DE ATÉ 25% - ME/EPP					
------------------------------------------------------------------------------------------	--	--	--	--	--

EDITAL - PE 14-2020

21/44

Rua Dr. Vital Soares 1º Andar | 268 | Centro | Macaúbas-Ba

pmmacaubas.ba.ipmbrasil.org.br

Este documento foi assinado digitalmente por SERASA Experian
 8E94DF8616126BEA99246F8627378BA1

Prefeitura Municipal de Macaúbas



PREFEITURA MUNICIPAL DE MACAÚBAS

Rua Dr. Vital Soares, 268 - 1º Andar – CEP: 46.500-000
 Macaúbas – Bahia - Fone (77) 3473-1461
 CNPJ: 13.782.461/0001-05



ITEM	PRODUTO	QUANT	UNID	VALOR UNITÁRIO MÁXIMO ACEITÁVEL R\$	VALOR TOTAL MÁXIMO ACEITÁVEL R\$
01	Capa de Prontuário confeccionada em papel kraft 450 gr, Tamanho 52,5x34,5 (aberto), vincado, perfurado e grampeado, imp. Frente Brasão da Prefeitura, colorido	7.500	UNID		
VALOR TOTAL DO LOTE R\$					

LOTE 08 – SECRETARIA DE SAÚDE – CARTÕES E CORRELATOS LICITAÇÃO EXCLUSIVA ME/EPP					
ITEM	PRODUTO	QUANT	UNID	VALOR UNITÁRIO MÁXIMO ACEITÁVEL R\$	VALOR TOTAL MÁXIMO ACEITÁVEL R\$
01	Acompanhamento da gestante, 215x315 (bloco 100 folhas)	200	BLS		
02	Atestado de comparecimento, bloco com 100 folhas	120	BLS		
03	Atestado médico, colorido, papel ap 75 gr, tamanho 22x15 cm, bloco 100x1	210	BLS		
04	Avaliação Pré-anestésica 215x315 (bloco 100 folhas)	120	BLS		
05	Aviso de cirurgia 215x315 (bloco 100 folhas)	100	BLS		
06	Aviso de internação SISREJ 215x315 (bloco 100 folhas)	50	BLS		
07	Cadastramento do Paciente (saúde mental) papel AP 150 gr, colorido	60	UNID		
08	Cartão da Gestante F/ V, colorido, papel supremo 240 gr, tamanho 21,5x31,5 cm	2.400	UNID		
09	Cartão de aprazamento Tuberculose F/ V colorido papel ap 150 gr	3.000	UNID		
10	Cartão de Aprazamento, colorido, papel ap 180gr	18.000	UNID		
11	Cartão de Controle de Vacinação do Adolescente, Adulto e Idoso, papel ap 150 gr, colorido, tamanho 15x21 cm	4.200	UNID		
12	Cartão do hiperdia papel ap 150 gr, imp colorido	10.000	UNID		
13	Cartão Programa Saúde da família, tamanho 8,5x27 cm, F/ V, colorido, papel ap 180 gr	8.000	UNID		
14	Cartilha recomendações importantes para puérperas, tamanho 31,5x 21,5 cm, fechado, imp. Colorida, papel couche 150 gr, 28 páginas	900	UNID		
15	Cartões de aprazamento ginecológicos, tamanho 8x11,5 cm, papel 150 gr, 01 via	12.000	UNID		
16	Cartões de aprazamento médico, tamanho 8x11,5 cm, papel 150 gr, 01 via	48.000	UNID		
17	Cartões de aprazamento Odontológicos, tamanho 8x11,5 cm, papel 150 gr, 01 via	12.000	UNID		
18	Cartões dos dez passos 210x297, 01 via	3.000	UNID		
19	Censo Diário, blocos com 100 folhas	15	BLS		
20	CID – Código Internacional de Doenças, capa papel couche 170 gr colorido miolo papel ap 75 gr, imp. 1/1.	300	LVS		
21	Comprovante de Viagem Tratamento Fora do Domicilio 50x2, carbonado, imp. colorido	30	BLS		
22	Consolidade mensal 215x315 (bloco 100 folhas)	120	BLS		
23	Consolidado do acompanhamento de fornecimento de suplementos, tamanho 21,5x31,5 cm, bloco com 100 folhas	50	BLS		
24	Consulta de Enfermagem Subsequente, colorido, tamanho 21,5x31,5 cm, bloco 100x1	60	BLS		
25	Consulta Médica Subsequente, colorido, papel ap 75 gr, tamanho 22x31 cm, bloco 100x1	180	BLS		

Prefeitura Municipal de Macaúbas



PREFEITURA MUNICIPAL DE MACAÚBAS

Rua Dr. Vital Soares, 268 - 1º Andar – CEP: 46.500-000
 Macaúbas – Bahia - Fone (77) 3473-1461
 CNPJ: 13.782.461/0001-05



26	Consulta Médica, colorido, papel ap 75 gr, tamanho 22x31 cm, bloco 100x1	120	BLS		
27	Controle de Altas e Transferências Bloco 100 folhas	100	BLS		
28	Controle Diário de Psicotrópico Bloco 100 folhas	08	BLS		
29	Controle Interno de Solicitação Bloco 100 folhas	110	BLS		
30	Dados do paciente, tamanho 215x315 mm, bloco com 100 folhas	400	BLS		
31	Diário de Pesquisa e Borrifação, papel ap 63 gr imp colorida, tamanho 21,5x31,5 cm (bloco 100x1)	500	BLS		
32	Etiquetas CLASSIFICAÇÃO DE RISCO	20.000	UNID		
33	Exame da Conjuntiva Tracoma tamanho 15x21 cm, papel ap 63 gr colorido 9 bloco 50x1.	05	BLS		
34	Exame Parasitológico de Fezes, colorido papel ap 75 gr, tamanho 215x 315 mm, bloco 100x1	60	BLS		
VALOR TOTAL DO LOTE R\$					

LOTE 09 – SECRETARIA DE SAÚDE – ENVELOPES E CORRELATOS					
LICITAÇÃO EXCLUSIVA ME/EPP					
ITEM	PRODUTO	QUANT	UNID	VALOR UNITÁRIO MÁXIMO ACEITÁVEL R\$	VALOR TOTAL MÁXIMO ACEITÁVEL R\$
01	Caderneta do paciente espiral 215x315 com 10 folhas	2.000	UNID		
02	Carimbo de madeira com borda siliconada, tamanho 4x6,5 cm	100	UNID		
03	Cartão eletrocardiograma de repouso, tamanho 210x297 mm, Impressão frente e verso	12.000	UNID		
04	Crachás em pvc e impressão digital com cordões com acabamento em metal nas dimensões de 6x8 cm	60	UNID		
05	Envelope 18X24 colorido, papel ap 150 gr, com faca especial e fotolito	2.000	UNID		
06	Envelope 18X24 colorido, papel ap 150 gr, com faca especial e gravação em CTP	2.000	UNID		
07	Envelope 24x34 cm, colorido, papel ap 150 gr, com faca especial gravação em CTP	2.000	UNID		
08	Envelope 24x34 cm, colorido, papel ap 150 gr, com faca especial e fotolito	2.000	UNID		
09	FAD 01 registro diário do serviço antivetorial; tamanho 215x315 mm; frente e verso; bloco com 100 folhas	100	BLS		
10	FAD RG 02 resumo do reconhecimento geográfico, tamanho 215x315 mm, bloco com 100 folhas	02	BLS		
VALOR TOTAL DO LOTE R\$					

LOTE 10 – SECRETARIA DE SAÚDE – FICHAS E OUTROS					
LICITAÇÃO EXCLUSIVA ME/EPP					
ITEM	PRODUTO	QUANT	UNID	VALOR UNITÁRIO MÁXIMO ACEITÁVEL R\$	VALOR TOTAL MÁXIMO ACEITÁVEL R\$
01	Ficha (Estado Nutricional de Crianças de 0 a 5 anos), (Resumo Mensal do Município, Controle Interno) tamanho 215x315 mm.	240	UNID		
02	Ficha (Requisição de Exame Citopatológico Colo de Útero) F/V, tamanho 215x315 cm bloco 100x1, papel ap 75 gr	200	BLS		
03	Ficha Assistência Médica e Sanitária, papel ap 180 gr imp colorida tamanho 24x22 cm	8.000	UNID		
04	Ficha clínica, tamanho 215x315 mm, bloco com 100 folhas	400	BLS		

EDITAL - PE 14-2020

23/44

Rua Dr. Vital Soares 1º Andar | 268 | Centro | Macaúbas-Ba

pmmacaubas.ba.ipmbrasil.org.br

Este documento foi assinado digitalmente por SERASA Experian
 8E94DF8616126BEA99246F8627378BA1

Prefeitura Municipal de Macaúbas



PREFEITURA MUNICIPAL DE MACAÚBAS

Rua Dr. Vital Soares, 268 - 1º Andar – CEP: 46.500-000

Macaúbas – Bahia - Fone (77) 3473-1461

CNPJ: 13.782.461/0001-05



05	Ficha de acompanhamento, crescimento e desenvolvimento da criança, tamanho 215x315 mm, bloco com 100 folhas	100	BLS		
06	Ficha de atendimento de urgência, tamanho 215x315 mm, papel ap 63 gr, imp colorida, bloco com 100 folhas	30	BLS		
07	Ficha de atendimento individual ESUS, tamanho 21x31 cm, papel off set 75 gr, 01 cor, frente e verso, bloco com 100 folhas	200	BLS		
08	Ficha de atendimento odontológico individual ESUS, tamanho 21x31 cm, papel off set 75 gr f/v, bloco com 100 folhas	100	BLS		
09	Ficha de atendimento pré-hospitalar, carbonado, tamanho 22x32 cm, 01 cor, bloco com 100 folhas	30	BLS		
10	Ficha de atendimento, tamanho 215x315 mm, frente e verso, bloco com 100 folhas	800	BLS		
11	Ficha de atividade coletiva ESUS, tamanho 21x31 cm, papel off set 75 gr 01 cor f/v, bloco com 100 folhas	200	BLS		
12	Ficha de cadastramento da gestante, tamanho 22x32 cm, colorido papel ap, bloco com 100 folhas	200	BLS		
13	Ficha de cadastro do SISVAN, tamanho 215x315 mm, bloco com 100 folhas	100	BLS		
14	Ficha de cadastro domiciliar ESUS, tamanho 21x31 cm, papel off set 75 gr, 01 cor, só frente, bloco com 100 folhas	20	BLS		
15	Ficha de cadastro individual ESUS, tamanho 21x31 cm, papel off set 75 gr, 01 cor, f/v, bloco com 100 folhas	100	BLS		
16	Ficha de capturação de exames folbotanos, tamanho 215x315 mm, bloco 100 folhas	100	BLS		
17	Ficha de consulta puérpera, tamanho 215x315 mm, bloco com 100 folhas	30	BLS		
18	Ficha de consumo subsequente; tamanho 215x315 mm; bloco com 100 folhas	100	BLS		
19	Ficha de continuação (história clínica), tamanho 215x315 mm, frente e verso, papel ap 180gr	40.000	UNID		
20	Ficha de investigação de recursos humanos; tamanho 215x315 mm; bloco com 100 folhas	200	BLS		
21	Ficha de investigação hepatite virais, tamanho 21x31 cm, bloco com 100, papel ap 75 gr imp colorida	05	BLS		
22	Ficha de investigação recurso humano, tamanho 215x315 mm, bloco com 100 folhas	120	BLS		
23	Ficha de notificação compulsória; tamanho 160x200 mm; 3 vias (branca, amarela, verde); frente; bloco com 100 folhas	40	BLS		
24	Ficha de notificação e investigação de dengue/chikungunya; tamanho 215x315 mm; frente e verso; bloco com 100 folhas	50	BLS		
25	Ficha de notificação e investigação de leishmaniose tegumentar; tamanho 215x315 mm, bloco com 100 folhas	20	BLS		
26	Ficha de notificação e investigação de leishmaniose visceral; tamanho 215x315 mm; bloco com 100 folhas	20	BLS		
27	Ficha de notificação e investigação de meningite; tamanho 215x315 mm; frente e verso; bloco com 100 folhas	20	BLS		
28	Ficha de notificação e investigação de sífilis em gestante; folha tamanho 215x315 mm; frente e verso; bloco com 100 folhas	20	BLS		
29	Ficha de paciente, timbrada, tamanho 215x315 mm	30.000	UNID		
30	Ficha de parto, tamanho 215x315 mm, bloco com 100 folhas	200	BLS		
31	Ficha de procedimentos ESUS tamanho 21x31 cm, papel off set 75 gr, 01 cor, só frente, bloco com 100 folhas	200	BLS		
32	Ficha de tratamento dentário, papel ap 180 gr, colorido, tamanho 11x15 cm	3.000	UNID		
33	Ficha de visita de agentes comunitários de saúde de tamanho 15x21 cm, bloco com 100 folhas, papel ap 63 gr colorido	40	BLS		

EDITAL - PE 14-2020

24/44

Rua Dr. Vital Soares 1º Andar | 268 | Centro | Macaúbas-Ba

pmmacaubas.ba.ipmbrasil.org.br

Este documento foi assinado digitalmente por SERASA Experian
8E94DF8616126BEA99246F8627378BA1

Prefeitura Municipal de Macaúbas



PREFEITURA MUNICIPAL DE MACAÚBAS

Rua Dr. Vital Soares, 268 - 1º Andar – CEP: 46.500-000
Macaúbas – Bahia - Fone (77) 3473-1461
CNPJ: 13.782.461/0001-05



34	Ficha de visita domiciliar ESUS, tamanho 21x31 cm, papel off set 75 gr, 01 cor, só frente, bloco com 100 folhas	200	BLS		
35	Ficha de visita domiciliar; folha tamanho 100x150 mm; frente e verso; bloco com 100 folhas	5.000	BLS		
36	Ficha mapa de atendimento complementar, bloco com 100 folhas, colorido, papel ap 75gr	60	BLS		
37	Ficha mapa para registro diário das atividades de planejamento familiar, tamanho 21,5x30 cm, papel ap 75 gr, imp colorida, bloco com 100 folhas	40	BLS		
VALOR TOTAL DO LOTE R\$					

LOTE 11 – SECRETARIA DE SAÚDE – FORMULARIO E CORRELATOS					
LICITAÇÃO EXCLUSIVA ME/EPP					
ITEM	PRODUTO	QUANT	UNID	VALOR UNITÁRIO MÁXIMO ACEITÁVEL R\$	VALOR TOTAL MÁXIMO ACEITÁVEL R\$
01	Folders diversos modelos, tamanho 40x25 cm, papel couche 170 gr, colorido, frente e verso	5.000	UNID		
02	Folha de enfermagem, tamanho 215x315 mm, frente e verso, bloco com 100 folhas	5.000	BLS		
03	Folha de parto, tamanho 215x315 mm, bloco com 100 folhas	100	BLS		
04	Folha de ponto, tamanho 215x315 mm, bloco com 100 folhas	120	BLS		
05	Formulário colo do útero, tamanho 215x315 mm, bloco com 100 folhas	200	BLS		
06	Formulário de solicitação de antimicrobianas, tamanho 215x315 mm, bloco 100 folhas	05	BLS		
07	Formulário para acompanhamento de crianças com baixo peso ao nascer e muito baixo peso para idade, tamanho 21x31 cm	25	BLS		
08	Guia de encaminhamento e transferência, bloco com 100 folhas	10	BLS		
09	Hanseníase - registro de doentes, colorido, papel ap 75 gr, tamanho 32x22 cm	900	UNID		
10	Informativo de horário de visita, tamanho 215x315 mm, bloco com 100 folhas	150	BLS		
11	Informativo de infecções hospitalar, tamanho 215x315 mm, 01 via	3.000	UNID		
12	Laudo de vistoria da Vigilância Sanitária, bloco com 100 folhas, tamanho 22x32 cm papel ap 75 gr colorido	15	BLS		
13	Laudo médico para emissão de APAC, bloco 50x1, tamanho 22x31 cm, imp colorida	15	BLS		
14	Leito limpo e desinfetado, tamanho 215x315 cm, bloco com 100 folhas	200	BLS		
15	Livro acidente de trabalho 12 páginas, tamanho 10,5x15 cm, 01 cor, papel off set 90 gr	50	LVS		
16	Livros como evitar doença sexualmente transmissíveis, papel ap 90 gr, impressão 4/4, 28 páginas, tamanho 13,5x19,5 cm fechado	140	LVS		
17	Livros dengue manejo clinico, 32 páginas, capa ap 180 gr, colorido, plastificada, tamanho 13,5x20 cm	140	LVS		
18	Livros novo atlas de hanseníase, 84 páginas, miolo papel couche 230 gr, colorido, com espiral, tamanho 14,5x19,5 cm	140	LVS		
19	Livros prevenção e tratamento dos agravos norma técnica, tamanho 22x14 cm, capa papel couche 250 gr colorido miolo contendo 72 páginas, 02 cores, papel couche 115 gr	100	LVS		

Prefeitura Municipal de Macaúbas



PREFEITURA MUNICIPAL DE MACAÚBAS

Rua Dr. Vital Soares, 268 - 1º Andar – CEP: 46.500-000
 Macaúbas – Bahia - Fone (77) 3473-1461
 CNPJ: 13.782.461/0001-05



20	Manual técnico pré natal e puerpério, capa papel supremo, miolo off set 75 gr, 175 páginas, tamanho 16x22 cm, fechado, com acabamento em espiral	40	LVS		
VALOR TOTAL DO LOTE R\$					

LOTE 12 – SECRETARIA DE SAÚDE – PASTAS LICITAÇÃO EXCLUSIVA ME/EPP					
ITEM	PRODUTO	QUANT	UNID	VALOR UNITÁRIO MÁXIMO ACEITÁVEL R\$	VALOR TOTAL MÁXIMO ACEITÁVEL R\$
01	Pasta em papel cartão com impressão de logomarca colorida e grampos organizadores no interior	1.000	UNID		
02	Pasta para Arquivo Personalizada	5.000	UNID		
03	Pasta para prontuário, papel 150 gr, 01 via	8.000	UNID		
04	Pasta timbrada para registro do paciente papel 150gr, 01 via	10.000	UNID		
05	Pasta timbrada para registro do paciente papel 180gr, 01 via	10.000	UNID		
06	Pasta timbrada para registro do paciente, papel 150 gr, 01 via	10.000	UNID		
VALOR TOTAL DO LOTE R\$					

LOTE 13 – SECRETARIA DE SAÚDE – FORMULARIO PARA SOLICITAÇÃO LICITAÇÃO EXCLUSIVA ME/EPP					
ITEM	PRODUTO	QUANT	UNID	VALOR UNITÁRIO MÁXIMO ACEITÁVEL R\$	VALOR TOTAL MÁXIMO ACEITÁVEL R\$
01	Papel Ofício timbrado, colorido, tamanho 32x22 cm, papel ap 90 gr, bloco com 100 folhas.	1.000	BLS		
02	Requisição de combustível (50x3), colorido papel ap 75 gr, tamanho 23x15 cm, numerado	5.000	BLS		
03	Requisição de exame histopatológico, imp colorida, tamanho 22x21 cm, f/ v, papel ap 7 5gr, 100x1	20	BLS		
04	Requisição interna de material, tamanho 150x210 mm, bloco com 100 folhas	100	BLS		
05	Requisição mamografia, tamanho 22x31 cm, f/ v, 01 cor, bloco com 100 folhas	100	BLS		
06	Requisição para psicotrópicos, bloco 100 folhas	30	BLS		
07	Roteiro para o agente comunitário de saúde, frente e verso, tamanho 22x32 cm, colorido papel ap 75 gr, bloco com 100 folhas	09	BLS		
08	Solicitação de exames e procedimentos, papel ap 75 gr, tamanho 15x21 cm, colorido, bloco com 100 folhas	1.000	BLS		
09	Solicitação de procedimento, tamanho 215x315 mm; bloco com 100 folhas	500	BLS		
10	Tabela nutricional, tamanho 215x315 mm, bloco 100 folhas	120	BLS		
11	Termo de apreensão / intimação / inutilização / interdição, tamanho 22x33 cm, carbonado (bloco 50x3)	10	BLS		
12	Termo de responsabilidade de internamento, tamanho 215x315 mm; bloco com 100 folhas	100	BLS		
13	Teste do pezinho, tamanho 215x315 mm, bloco 100 folhas	120	BLS		
VALOR TOTAL DO LOTE R\$					

LOTE 14 – SECRETARIA DE SAÚDE – MAPAS E CORRELATOS LICITAÇÃO EXCLUSIVA ME/EPP					
----------------------------------------------------------------------------------	--	--	--	--	--

EDITAL - PE 14-2020

26/44

Rua Dr. Vital Soares 1º Andar | 268 | Centro | Macaúbas-Ba

pmmacaubas.ba.ipmbrasil.org.br

Este documento foi assinado digitalmente por SERASA Experian
 8E94DF8616126BEA99246F8627378BA1

Prefeitura Municipal de Macaúbas



PREFEITURA MUNICIPAL DE MACAÚBAS

Rua Dr. Vital Soares, 268 - 1º Andar – CEP: 46.500-000
Macaúbas – Bahia - Fone (77) 3473-1461
CNPJ: 13.782.461/0001-05



ITEM	PRODUTO	QUANT	UNID	VALOR UNITÁRIO MÁXIMO ACEITÁVEL R\$	VALOR TOTAL MÁXIMO ACEITÁVEL R\$
01	Mapa de atendimento odontológico, tamanho 23x32,5 cm, 01 cor, f/ v, papel ap 75 gr (bl 100x1)	100	BLS		
02	Mapa diário de acompanhamento SISVAN, tamanho 215x315 mm; bloco com 100 folhas	200	BLS		
03	Mapa diário de administração de vitamina A em crianças, bloco com 100 folhas.	15	BLS		
04	Marcadores de consumo alimentar SISVAN; tamanho 215x315 mm; bloco com 100 folhas	240	BLS		
05	Nota de débito, tamanho 115x210 mm, bloco com 100 folhas	100	BLS		
06	Notificação de receita B, imp colorida, papel superbond azul 56 gr, tamanho 10x20 cm, bloco 50x1	600	BLS		
07	Observação de enfermagem do recém-nascido, tamanho 215x315 mm; bloco com 100 folhas	150	BLS		
08	Papel timbrado, tamanho 210x297 mm	3.000	UNID		
09	Partograma, tamanho 215x315 mm, bloco com 100 folhas	60	UNID		
10	Perinatal ambulatorial, tam A - papel ap 75 gr f/ v imp colorida, bloco com 100 folhas	120	BLS		
11	Planejamento familiar ficha de atendimento, tamanho 21,5x31,5 cm, frente e verso, imp colorido, bloco com 100 folhas	45	BLS		
12	Planilha de acompanhamento semanal de casos de dengue no município; folha tamanho 215x315 mm; bloco com 100 folhas	520	BLS		
13	Planilha de casos de diarreia; tamanho 215x315 mm; bloco com 100 folhas	520	BLS		
14	Planilha de notificação de óbitos; tamanho 215x315 mm; bloco com 100 folhas	80	BLS		
15	Planilha de notificação semanal; tamanho 215x315 mm; bloco com 100 folhas	520	BLS		
16	Plano de orientação à puérpera, tamanho 215x315 mm, frente e verso, bloco com 100 folhas	120	BLS		
17	PMA 2, tamanho 215x315 mm; bloco com 100 folhas	300	BLS		
18	Prescrição clínica, tamanho 215x315 mm; bloco com 100 folhas	2.000	BLS		
19	Programa Nacional de Controle de Dengue; tamanho 215x315 mm; bloco com 100 folhas	300	BLS		
20	Questionário de internamento, tamanho 215x315 mm, frente e verso, bloco com 100 folhas	120	BLS		
21	Questionário de pesquisa de satisfação do paciente, tamanho 215x315 mm, bloco com 100 folhas	200	BLS		
22	Receituário controle especial 50x2, tamanho 22x15 cm, colorido, carbonado	60	BLS		
23	Receituário timbrado, colorido, bloco 100x1, papel ap 75 gr, tamanho 23x15 cm, bloco com 100 folhas	2.000	BLS		
24	Registro de enfermagem bloco 100 folhas	500	BLS		
25	Registro de identificação, tamanho 215x315 mm, bloco 100 folhas	80	BLS		
26	Registro médico – classificação de risco, bloco com 100 folhas	90	BLS		
27	Registro nacional de controle de dengue - PNCD, registro diário do serviço antivitorial, tamanho 30x21 cm, bloco com 100 folhas papel ap 75 gr imp colorida	60	BLS		
28	Relatório de ata, tamanho 215x315 mm, bloco com 100 folhas	100	BLS		

EDITAL - PE 14-2020

27/44

Rua Dr. Vital Soares 1º Andar | 268 | Centro | Macaúbas-Ba

pmmacaubas.ba.ipmbrasil.org.br

Prefeitura Municipal de Macaúbas



PREFEITURA MUNICIPAL DE MACAÚBAS

Rua Dr. Vital Soares, 268 - 1º Andar – CEP: 46.500-000
 Macaúbas – Bahia - Fone (77) 3473-1461
 CNPJ: 13.782.461/0001-05



29	Relatório de cirurgia, tamanho 215x315 mm, bloco com 100 folhas	100	BLS		
30	Relatório de encaminhamento, tamanho 215x315 mm, bloco com 100 folhas	80	BLS		
31	Relatório familiar, tamanho 215x315 mm, bloco com 100 folhas	120	BLS		
VALOR TOTAL DO LOTE R\$					

LOTE 15 – SECRETARIA DE SAÚDE – PANFLETOS LICITAÇÃO EXCLUSIVA ME/EPP					
ITEM	PRODUTO	QUANT	UNID	VALOR UNITÁRIO MÁXIMO ACEITÁVEL R\$	VALOR TOTAL MÁXIMO ACEITÁVEL R\$
01	Panfletos calazar, tamanho 350x600 mm, cores, 01 via	36.000	UNID		
02	Panfletos esquistossomose, tamanho 15x21 cm, papel couche 115 gr colorido	1.200	UNID		
03	Panfletos hanseníase, tamanho 350x600 mm, cores, 01 via	5.000	UNID		
VALOR TOTAL DO LOTE R\$					

LOTE 16 – SECRETARIA DE SAÚDE – PANFLETOS DENGUE LICITAÇÃO EXCLUSIVA ME/EPP					
ITEM	PRODUTO	QUANT	UNID	VALOR UNITÁRIO MÁXIMO ACEITÁVEL R\$	VALOR TOTAL MÁXIMO ACEITÁVEL R\$
01	Panfletos de dengue, tamanho 350x600 mm, cores, 01 via	36.000	UNID		
VALOR TOTAL DO LOTE R\$					

LOTE 17 – SECRETARIA DE EDUCAÇÃO - I LICITAÇÃO EXCLUSIVA ME/EPP					
ITEM	PRODUTO	QUANT	UNID	VALOR UNITÁRIO MÁXIMO ACEITÁVEL R\$	VALOR TOTAL MÁXIMO ACEITÁVEL R\$
01	Atas de resultados finais – EJA em papel A4 e/ou ofício 9 com escritas frente e verso	16.000	FOLHAS		
02	Atas de resultados finais 1º ao 9º ano em papel A4e/ou ofício 9 com escritas frente e verso	16.000	FOLHAS		
03	Ficha individual do aluno em papel A4 e/ou ofício 9 com escritas frente e verso	23.000	FOLHAS		
04	Histórico escolar ensino de nove anos em papel A4 e/ou ofício 9 com escritas frente e verso	16.000	FOLHAS		
05	Histórico escolar ensino de oito anos em papel A4 e/ou ofício 9 com escritas frente e verso	16.000	FOLHAS		
VALOR TOTAL DO LOTE R\$					

LOTE 18 – SECRETARIA DE EDUCAÇÃO - II LICITAÇÃO EXCLUSIVA ME/EPP					
ITEM	PRODUTO	QUANT	UNID	VALOR UNITÁRIO MÁXIMO ACEITÁVEL R\$	VALOR TOTAL MÁXIMO ACEITÁVEL R\$

EDITAL - PE 14-2020

28/44

Rua Dr. Vital Soares 1º Andar | 268 | Centro | Macaúbas-Ba

pmmacaubas.ba.ipmbrasil.org.br

Prefeitura Municipal de Macaúbas



PREFEITURA MUNICIPAL DE MACAÚBAS

Rua Dr. Vital Soares, 268 - 1º Andar – CEP: 46.500-000

Macaúbas – Bahia - Fone (77) 3473-1461

CNPJ: 13.782.461/0001-05



01	Diário Pedagógico do Berçário (até a 01 ano) - capa dura em cartão triplex 300 gramas 4x4 cores, laminação total em verniz ultravioleta, tamanho 29x21,5 cm, com 94 páginas, 01 matriz 4x1 cor (frente e verso), papel off set 90 gramas, encadernação em espiral plástico	140	UNID		
02	Diário Pedagógico da Creche (de 01 a 03 anos) - capa dura em cartão triplex 300 gramas 4x4 cores, laminação total em verniz ultravioleta, tamanho 29x21,5 cm, com 94 páginas, 01 matriz 4x1 cor (frente e verso), papel off set 90 gramas, encadernação em espiral plástico	200	UNID		
03	Diário Pedagógico da Pré Escola (de 04 e 05 anos) - capa dura em cartão triplex 300 gramas 4x4 cores, laminação total em verniz ultravioleta, tamanho 29x21,5 cm, com 106 páginas, 01 matriz 4x1 cor (frente e verso), papel off set 90 gramas, encadernação em espiral plástico	200	UNID		
04	Diário Pedagógico da Educação Infantil / Multisseriada 1º ao 5º ano - capa dura em cartão triplex 300 gramas 4x4 cores, laminação total em verniz ultravioleta, tamanho 29x21,5 cm, com 284 páginas, 01 matriz 4x1 cor (frente e verso), papel off set 90 gramas, encadernação em espiral plástico	200	UNID		
05	Diário Pedagógico Ciclo de Alfabetização (1º/3º ano) - capa dura em cartão triplex 300 gramas 4x4 cores, laminação total em verniz ultravioleta, tamanho 29x21,5 cm, com 104 páginas, 01 matriz 4x1 cor (frente e verso), papel off set 90 gramas, encadernação em espiral plástico	200	UNID		
06	Diário Pedagógico Ciclo de Alfabetização (4º/5º ano) - capa dura em cartão triplex 300 gramas 4x4 cores, laminação total em verniz ultravioleta, tamanho 29x21,5 cm, com 104 páginas, 01 matriz 4x1 cor (frente e verso), papel off set 90 gramas, encadernação em espiral plástico	200	UNID		
07	Diário Pedagógico Anos Finais Ciclo de Aprendizagem (6º/9º ano) - capa dura em cartão triplex 300 gramas 4x4 cores, laminação total em verniz ultravioleta, tamanho 29x21,5 cm, com 84 páginas, 01 matriz 4x1 cor (frente e verso), papel off set 90 gramas, encadernação em espiral plástico	200	UNID		
08	Diário Pedagógico para Notas Anos Finais Ciclo de Aprendizagem (6º/9º ano) - capa dura em cartão triplex 300 gramas 4x4 cores, laminação total em verniz ultravioleta, tamanho 29x21,5 cm, com 98 páginas, 01 matriz 4x1 cor (frente e verso), papel off set 90 gramas, encadernação em espiral plástico	200	UNID		
09	Diário Pedagógico EJA I - capa dura em cartão triplex 300 gramas 4x4 cores, laminação total em verniz ultravioleta, tamanho 29x21,5 cm, com 144 páginas, 01 matriz 4x1 cor (frente e verso), papel off set 90 gramas, encadernação em espiral plástico	160	UNID		
10	Diário Pedagógico EJA II - capa dura em cartão triplex 300 gramas 4x4 cores, laminação total em verniz ultravioleta, tamanho 29x21,5 cm, com 144 páginas, 01 matriz 4x1 cor (frente e verso), papel off set 90 gramas, encadernação em espiral plástico	160	UNID		
11	Diário Pedagógico de Notas EJA II - capa dura em cartão triplex 300 gramas 4x4 cores, laminação total em verniz ultravioleta, tamanho 29x21,5 cm, com 144 páginas, 01 matriz 4x1 cor (frente e verso), papel off set 90 gramas, encadernação em espiral plástico	160	UNID		
VALOR TOTAL DO LOTE R\$					

LOTE 19 – SERVIÇOS DIVERSOS

EDITAL - PE 14-2020

29/44

Rua Dr. Vital Soares 1º Andar | 268 | Centro | Macaúbas-Ba

pmmacaubas.ba.ipmbrasil.org.br

Este documento foi assinado digitalmente por SERASA Experian
8E94DF8616126BEA99246F8627378BA1

Prefeitura Municipal de Macaúbas



PREFEITURA MUNICIPAL DE MACAÚBAS

Rua Dr. Vital Soares, 268 - 1º Andar – CEP: 46.500-000
 Macaúbas – Bahia - Fone (77) 3473-1461
 CNPJ: 13.782.461/0001-05



LICITAÇÃO EXCLUSIVA ME/EPP					
ITEM	PRODUTO	QUANT	UNID	VALOR UNITÁRIO MÁXIMO ACEITÁVEL R\$	VALOR TOTAL MÁXIMO ACEITÁVEL R\$
01	Bloco p/ recado, imp. Colorido papel ap 75 gr, tamanho 9x14 cm (bloco 50x1)	4.000	BLS		
02	Cartão de Acompanhamento, tamanho 5x9 cm papel ap 150 gr 01 cor	7.400	UNID		
03	Cartilha informativa, tamanho 15X20 cm, colorido com desenhos ou gravuras, com 20 páginas, imp. 4/4s	3.900	UNID		
04	Impressões em papel A4 colorida folha	14.500	UNID		
05	Panfletos, tamanho 12X20 cm, colorido com desenhos ou gravuras, com duas páginas.	6.200	UNID		
06	Papel Timbrado colorido em papel A4 folha	9.000	UNID		
VALOR TOTAL DO LOTE R\$					

LOTE 20 – SERVIÇOS DIVERSOS - CARIMBO LICITAÇÃO EXCLUSIVA ME/EPP					
ITEM	PRODUTO	QUANT	UNID	VALOR UNITÁRIO MÁXIMO ACEITÁVEL R\$	VALOR TOTAL MÁXIMO ACEITÁVEL R\$
01	Carimbo automático 4912	600	UNID		
02	Carimbo automático, tamanho 4x6,5 cm	600	UNID		
03	Cartazes, tamanho 50X70 cm, colorido 01 folha, papel couche 150 gr,	2.700	UNID		
04	Envelopes timbrados com impressão colorida nas dimensões, tamanho 25x37,5 cm	9.400	UNID		
VALOR TOTAL DO LOTE R\$					

LOTE 21 – XEROX COLORIDA LICITAÇÃO EXCLUSIVA ME/EPP					
ITEM	PRODUTO	QUANT	UNID	VALOR UNITÁRIO MÁXIMO ACEITÁVEL R\$	VALOR TOTAL MÁXIMO ACEITÁVEL R\$
01	Reprodução de cópia colorida (xerox) – Tamanho A4 (210x297 mm) 75g/m²	52.000	UNID		
VALOR TOTAL DO LOTE R\$					

LOTE 22 – XEROX LICITAÇÃO EXCLUSIVA ME/EPP					
ITEM	PRODUTO	QUANT	UNID	VALOR UNITÁRIO MÁXIMO ACEITÁVEL R\$	VALOR TOTAL MÁXIMO ACEITÁVEL R\$
01	Reprodução de cópia preto/branco (xerox) – Tamanho A4 (210x297 mm) 75g/m²	121.000	UNID		
VALOR TOTAL DO LOTE R\$					

4. CLASSIFICAÇÃO DAS AQUISIÇÕES:

EDITAL - PE 14-2020

30/44

Rua Dr. Vital Soares 1º Andar | 268 | Centro | Macaúbas-Ba

pmmacaubas.ba.ipmbrasil.org.br

Prefeitura Municipal de Macaúbas



PREFEITURA MUNICIPAL DE MACAÚBAS

Rua Dr. Vital Soares, 268 - 1º Andar – CEP: 46.500-000
Macaúbas – Bahia - Fone (77) 3473-1461
CNPJ: 13.782.461/0001-05



- 4.1. A teor do descrito no Parágrafo Único, do Artigo 1º da Lei nº 10.520, o objeto descrito acima se enquadra como bens/serviços de natureza comum em vista da possibilidade de definição objetiva dos padrões de desempenho e de qualidade, conforme prática usual no mercado.
- 4.2. A prestação dos serviços não gera vínculo empregatício entre os empregados da Contratada e a Administração, vedando-se qualquer relação entre estes que caracterize pessoalidade e subordinação direta.
5. **FORMA DE PRESTAÇÃO DOS SERVIÇOS, DOS PRAZOS PARA EXECUÇÃO E DE VIGÊNCIA:**
 - 5.1. Os serviços serão executados conforme discriminado abaixo:
 - 5.1.1. Os bens deverão ser ENTREGUES no PRAZO DE ATÉ 10 (dez) DIAS ÚTEIS, contados da data do recebimento da ordem de serviço por meio eletrônica (e-mail);
 - 5.1.2. Os bens deverão ser entregues das 08:00 às 12:00 horas e das 14:00 às 16:00 horas de segunda a sexta feira (dias úteis), nos almoxarifados desta Prefeitura Municipal localizados no perímetro urbano do município de Macaúbas/BA.
 - 5.1.3. As ordens de fornecimento serão emitidas por servidor do setor de compras responsáveis pela emissão das requisições e pelos recebimentos dos produtos.
 - 5.2. As entregar dos materiais frutos dos objetos ora licitados serão de responsabilidade da empresa contratada, devendo ser incluídos todos os eventuais custos indiretos, tais como transporte, carga e descarga dos bens e alimentação dos prepostos;
 - 5.3. Substituir NO PRAZO de até 05 dias úteis os produtos que não estiverem em condições de uso, deteriorados, sem qualquer ônus para o Município;
6. **METODOLOGIA DE AVALIAÇÃO DA ENTREGA DOS BENS:**
 - 6.1. Os bens deverão ser entregues com base nos parâmetros mínimos estabelecidos neste termo, sendo a qualidade avaliada pelo setor técnico utilizando conhecimentos técnicos e a prática usual no mercado.
 - 6.2. A empresa contratada deverá ser obrigada a entregar os bens, conforme especificação acima e nos termos da ordem de fornecimento emitida;
 - 6.3. Os produtos, objeto desta licitação, deverão estar disponíveis para início do fornecimento a partir da data de assinatura da futura ata de registro de preço;
 - 6.4. Fornecer bens de qualidade, que atendam às necessidades da contratante;
 - 6.5. Cumprir e fazer cumprir as normas de aquisição e as cláusulas contratuais;
 - 6.6. Permitir aos encarregados da fiscalização livre acesso, em qualquer dia e horário, aos equipamentos, bem como aos registros e documentos de natureza contábil, trabalhista, social e tributária;
 - 6.7. Zelar pelas condições plenas de segurança, na forma prescrita pelas normas legais técnicas específicas;
 - 6.8. Indicar preposto e responsável técnico, aceito pela Administração, para representá-los fornecimento dos bens, nos termos do artigo 68 da Lei nº 8.666;
 - 6.9. Responder, por si ou seus prepostos, pelos danos causados ao Município ou a terceiro, comprometendo-se a acatar as Leis e Regulamentos, quer existentes, quer futuros;
 - 6.10. Observar todas as normas gerais técnicas; arcar com todas as despesas, diretas ou indiretas, decorrente do cumprimento das obrigações assumidas sem qualquer ônus à CONTRATANTE.
7. **REQUISITOS DA CONTRATAÇÃO:**
 - 7.1. As empresas licitantes devem declarar que possuem o pleno conhecimento das condições necessárias para a entrega dos bens;
 - 7.2. Está apta para licitar e contratar com a administração pública;
 - 7.3. Não ter sido declarado inidôneo;
 - 7.4. Comprovação da habilitação jurídica;

Prefeitura Municipal de Macaúbas



PREFEITURA MUNICIPAL DE MACAÚBAS

Rua Dr. Vital Soares, 268 - 1º Andar – CEP: 46.500-000
Macaúbas – Bahia - Fone (77) 3473-1461
CNPJ: 13.782.461/0001-05



- 7.5. Comprovação de regularidade fiscal e trabalhista, nos termos do Artigo 29 da Lei nº 8.666;
 - 7.6. Comprovação de regularidade econômico-financeira;
 - 7.6.1. BALANÇO PATRIMONIAL e demonstrações contábeis do último exercício social, já exigíveis e apresentados na forma da lei, que comprovem a boa situação financeira da empresa, veda a sua substituição por balancetes ou balanços provisórios, podendo ser atualizados por índices oficiais quando encerrados há mais de 3 (três) meses da data de apresentação da proposta;
 - 7.6.1.1. Considerando os termos do artigo 18, § 1º, do Decreto Municipal nº 157, de 19 de dezembro de 2019, **NÃO** será exigida da microempresa ou da empresa de pequeno porte a apresentação do balanço patrimonial e demonstrativos contábeis na participação de licitações exclusivas ou nas cotas reservadas.
 - 7.6.1.2. **NÃO** será exigido o balanço patrimonial e demonstrações contábeis do Microempreendedor Individual, com fundamento no art. 68 da Lei Complementar nº 123 de 2006 que considera aquele pequeno empresário, em conjunto com o disposto no § 2º do art. 1.179 do Código Civil que dispensa a elaboração dos citados documentos.
 - 7.6.2. CERTIDÃO NEGATIVA DE FALÊNCIA OU RECUPERAÇÃO JUDICIAL, OU LIQUIDAÇÃO JUDICIAL, OU DE EXECUÇÃO PATRIMONIAL, conforme o caso, expedida pelo distribuidor da sede do licitante, ou de seu domicílio, dentro do prazo de validade previsto na própria certidão, ou, na omissão desta, expedida a menos de 90 (noventa) dias contados da data da sua apresentação;
 - 7.7. Comprovação de qualificação técnica;
 - 7.7.1. Comprovação de aptidão para a prestação dos serviços em características compatíveis com o objeto desta licitação, ou com o item pertinente, por meio da apresentação de atestados fornecidos por pessoas jurídicas de direito público ou privado.
 - 7.7.1.1. Os atestados referir-se-ão a contratos já concluídos ou já decorrido no mínimo um ano do início de sua execução, exceto se houver sido firmado para ser executado em prazo inferior, apenas aceito mediante a apresentação do contrato.
- 8. MODELO DE GESTÃO DO CONTRATO E CRITÉRIOS DE MEDIÇÃO E PAGAMENTO:**
- 8.1. As comunicações entre as empresas licitadas/contratadas e esta Prefeitura serão preferencialmente eletrônicas (e-mail) e de forma suplementar através de forma postal e, em caso de impossibilidade, através de publicações no Diário Oficial deste Município.
 - 8.2. Os pagamentos serão realizados após recebimento dos bens, acompanhado da nota fiscal e do boletim de medição ou termo de recebimento provisório devidamente assinado pelo setor competente, no prazo de até 30 (trinta) dias após o cumprimento destas formalidades.
 - 8.3. Se houver a constatação de algum vício oculto no objeto ou de um vício aparente dentro do prazo de garantia mínima de 90 (noventa) dias após o recebimento definitivo, a contratada será notificada para sanear os defeitos no prazo fixado pelo fiscal do contrato; em caso de descumprimento do prazo ficará sujeita às sanções prévias neste termo e à multa de até 20% (vinte por cento) do valor total contrato, independente da obrigação de glosar o eventual valor percebido pelos objeto.
- 9. OBRIGAÇÕES DA CONTRATANTE:**
- 9.1. Exigir o cumprimento de todas as obrigações assumidas pela Contratada, de acordo com as cláusulas contratuais e os termos de sua proposta;
 - 9.2. Exercer o acompanhamento e a fiscalização do objeto, por servidor especialmente designado, anotando em registro próprio as falhas detectadas, indicando dia, mês e ano, bem como o nome dos empregados eventualmente envolvidos, e encaminhando os apontamentos à autoridade competente para as providências cabíveis;

Prefeitura Municipal de Macaúbas



PREFEITURA MUNICIPAL DE MACAÚBAS

Rua Dr. Vital Soares, 268 - 1º Andar – CEP: 46.500-000
Macaúbas – Bahia - Fone (77) 3473-1461
CNPJ: 13.782.461/0001-05



- 9.3. Notificar a Contratada por escrito da ocorrência de eventuais imperfeições no curso da entrega do objeto, fixando prazo para a sua correção;
- 9.4. Pagar à Contratada o valor resultante da entrega dos bens, no prazo e condições estabelecidas no Edital e seus anexos;
- 9.5. Efetuar as retenções tributárias devidas sobre o valor da Nota Fiscal/Fatura fornecida pela contratada, no que couber, em conformidade com os ditames legais.

10. OBRIGAÇÕES DA CONTRATADA:

- 10.1. Entregar o objeto conforme especificações deste Termo de Referência e de sua proposta, com a alocação dos empregados necessários ao perfeito cumprimento das cláusulas contratuais, além de fornecer os materiais e equipamentos, ferramentas e utensílios necessários, na qualidade e quantidade especificadas neste Termo de Referência e em sua proposta;
- 10.2. Reparar, corrigir, remover ou substituir, às suas expensas, no total ou em parte, no prazo fixado pelo fiscal do contrato, os serviços efetuados em que se verificarem vícios, defeitos ou incorreções resultantes da execução ou dos materiais empregados;
- 10.3. Responsabilizar-se pelos vícios e danos decorrentes da execução do objeto, de acordo com os artigos 14 e 17 a 27, do Código de Defesa do Consumidor (Lei nº 8.078, de 1990), ficando a Contratante autorizada a descontar da garantia, caso exigida no edital, ou dos pagamentos devidos à Contratada, o valor correspondente aos danos sofridos;
- 10.4. Apresentar os empregados devidamente uniformizados e identificados por meio de crachá, além de provê-los com os Equipamentos de Proteção Individual - EPI, quando for o caso;
- 10.5. Apresentar à Contratante, quando for o caso, a relação nominal dos empregados que adentrarão o órgão para a entrega do objeto;
- 10.6. Responsabilizar-se por todas as obrigações trabalhistas, sociais, previdenciárias, tributárias e as demais previstas na legislação específica, cuja inadimplência não transfere responsabilidade à Contratante;
- 10.7. Instruir seus empregados quanto à necessidade de acatar as normas internas da Administração;
- 10.8. Instruir seus empregados a respeito das atividades a serem desempenhadas, alertando-os a não executar atividades não abrangidas pelo contrato, devendo a Contratada relatar à Contratante toda e qualquer ocorrência neste sentido, a fim de evitar desvio de função;
- 10.9. Relatar à Contratante toda e qualquer irregularidade verificada no decorrer da entrega do objeto;
- 10.10. Não permitir a utilização de qualquer trabalho do menor de dezesseis anos, exceto na condição de aprendiz para os maiores de quatorze anos; nem permitir a utilização do trabalho do menor de dezoito anos em trabalho noturno, perigoso ou insalubre;
- 10.11. Manter durante toda a vigência do contrato, em compatibilidade com as obrigações assumidas, todas as condições de habilitação e qualificação exigidas na licitação;
- 10.12. Guardar sigilo sobre todas as informações obtidas em decorrência do cumprimento do contrato;
- 10.13. Arcar com o ônus decorrente de eventual equívoco no dimensionamento dos quantitativos de sua proposta, devendo complementá-los, caso o previsto inicialmente em sua proposta não seja satisfatório para o atendimento ao objeto da licitação, exceto quando ocorrer algum dos eventos arrolados nos incisos do § 1º do art. 57 da Lei nº 8.666, de 1993.

11. DA SUBCONTRATAÇÃO:

- 11.1. Não será admitida a subcontratação do objeto licitatório.

12. ALTERAÇÃO SUBJETIVA:

- 12.1. É admissível a fusão, cisão ou incorporação da contratada com/em outra pessoa jurídica, desde que sejam observados pela nova pessoa jurídica todos os requisitos de habilitação

Prefeitura Municipal de Macaúbas



PREFEITURA MUNICIPAL DE MACAÚBAS

Rua Dr. Vital Soares, 268 - 1º Andar – CEP: 46.500-000
Macaúbas – Bahia - Fone (77) 3473-1461
CNPJ: 13.782.461/0001-05



exigidos na licitação original; sejam mantidas as demais cláusulas e condições do contrato; não haja prejuízo à execução do objeto pactuado e haja a anuência expressa da Administração à continuidade do contrato.

13. O CONTROLE E FISCALIZAÇÃO DA EXECUÇÃO:

- 13.1. O acompanhamento e a fiscalização da execução do contrato consistem na verificação da conformidade da entrega do objeto e da alocação dos recursos necessários, de forma a assegurar o perfeito cumprimento do ajuste, devendo ser exercidos por um ou mais representantes da Contratante, especialmente designados, na forma dos Artigos 67 e 73 da Lei nº 8.666, de 1993.
- 13.2. O representante da Contratante deverá ter a experiência necessária para o acompanhamento e controle da entrega do objeto e do contrato.
- 13.3. A verificação da adequação da entrega do objeto deverá ser realizada com base nos critérios previstos neste Termo de Referência.
- 13.4. A execução dos contratos deverá ser acompanhada e fiscalizada por meio de instrumentos de controle.
- 13.5. A fiscalização técnica dos contratos avaliará constantemente a execução do objeto e instrumento para aferição da qualidade dos produtos entregues, devendo haver o redimensionamento no pagamento com base nos indicadores estabelecidos, sempre que a CONTRATADA:
 - 13.5.1. Deixar de entregar, ou não entregar os bens com qualidade mínima exigida as atividades contratadas; ou
 - 13.5.2. Deixar de utilizar materiais e recursos humanos exigidos para a execução do serviço, ou utilizá-los com qualidade ou quantidade inferior à demandada.
- 13.6. Durante a execução do objeto, o fiscal técnico deverá monitorar constantemente o nível de qualidade dos produtos para evitar a sua degeneração, devendo intervir para requerer à CONTRATADA a correção das faltas, falhas e irregularidades constatadas.
- 13.7. O fiscal técnico deverá apresentar ao preposto da CONTRATADA a avaliação da execução do objeto ou, se for o caso, a avaliação de desempenho e qualidade da produtos do objeto entregue.
- 13.8. Em hipótese alguma, será admitido que a própria CONTRATADA materialize a avaliação de desempenho e qualidade dos produtos entregues.
- 13.9. A CONTRATADA poderá apresentar justificativa para a prestação do serviço com menor nível de conformidade, que poderá ser aceita pelo fiscal técnico, desde que comprovada a excepcionalidade da ocorrência, resultante exclusivamente de fatores imprevisíveis e alheios ao controle do prestador.
- 13.10. Na hipótese de comportamento contínuo de desconformidade da entrega do objeto em relação à qualidade exigida, bem como quando esta ultrapassar os níveis mínimos toleráveis previstos nos indicadores, além dos fatores redutores, devem ser aplicadas as sanções à CONTRATADA de acordo com as regras previstas no ato convocatório.
- 13.11. O fiscal técnico poderá realizar avaliação diária, semanal ou mensal, desde que o período escolhido seja suficiente para aferir o desempenho e qualidade dos produtos entregues.
- 13.12. O fiscal técnico, ao verificar que houve subdimensionamento da produtividade pactuada, sem perda da qualidade na entrega do objeto, deverá comunicar à autoridade responsável para que esta promova a adequação contratual à produtividade efetivamente realizada, respeitando-se os limites de alteração dos valores contratuais previstos no § 1º do art. 65 da Lei nº 8.666, de 1993.
- 13.13. A conformidade dos produtos a serem entregues deverá ser verificada juntamente com o documento da CONTRATADA que contenha sua relação detalhada, de acordo com o estabelecido neste Termo de Referência e na proposta, informando as respectivas quantidades e especificações técnicas, tais como: marca, qualidade e forma de uso.

Prefeitura Municipal de Macaúbas



PREFEITURA MUNICIPAL DE MACAÚBAS

Rua Dr. Vital Soares, 268 - 1º Andar – CEP: 46.500-000
Macaúbas – Bahia - Fone (77) 3473-1461
CNPJ: 13.782.461/0001-05



- 13.14. O representante da Contratante deverá promover o registro das ocorrências verificadas, adotando as providências necessárias ao fiel cumprimento das cláusulas contratuais, conforme o disposto nos §§ 1º e 2º do art. 67 da Lei nº 8.666, de 1993.
- 13.15. O descumprimento total ou parcial das demais obrigações e responsabilidades assumidas pela Contratada ensejará a aplicação de sanções administrativas, previstas neste Termo de Referência e na legislação vigente, podendo culminar em rescisão contratual, conforme disposto nos artigos 77 e 80 da Lei nº 8.666, de 1993.
- 13.16. A fiscalização de que trata esta cláusula não exclui nem reduz a responsabilidade da Contratada, inclusive perante terceiros, por qualquer irregularidade, ainda que resultante de imperfeições técnicas, vícios redibitórios, ou emprego de material inadequado ou de qualidade inferior e, na ocorrência desta, não implica em corresponsabilidade da Contratante ou de seus agentes e prepostos, de conformidade com o art. 70 da Lei nº 8.666, de 1993.

14. DO RECEBIMENTO E ACEITAÇÃO DO OBJETO:

- 14.1. Os produtos serão recebidos provisoriamente no prazo de 05 (cinco) dias, pelo(a) responsável pelo acompanhamento e fiscalização do contrato, para efeito de posterior verificação de sua conformidade com as especificações constantes neste Termo de Referência e na proposta, devendo ser elaborado relatório circunstanciado, contendo o registro, a análise e a conclusão acerca das ocorrências na execução do contrato e demais documentos que julgarem necessários, devendo encaminhá-los ao gestor do contrato para recebimento definitivo.
- 14.2. Os produtos poderão ser rejeitados, no todo ou em parte, quando em desacordo com as especificações constantes neste Termo de Referência e na proposta, devendo ser corrigidos/refeitos/substituídos no prazo fixado pelo fiscal do contrato, às custas da Contratada, sem prejuízo da aplicação de penalidades.
- 14.3. Os produtos serão recebidos definitivamente no prazo de 30 (trinta) dias, contados do recebimento provisório, após a verificação da qualidade e quantidade do objeto entregue, com a consequente aceitação mediante termo circunstanciado.
- 14.4. Na hipótese de a verificação a que se refere o subitem anterior não ser procedida dentro do prazo fixado, reputar-se-á como realizada, consumando-se o recebimento definitivo no dia do esgotamento do prazo.
- 14.5. O recebimento definitivo, ato que concretiza o ateste da entrega do objeto, será realizado pelo gestor do contrato.
- 14.6. O gestor do contrato analisará os relatórios e toda documentação apresentada pela fiscalização técnica e, caso haja irregularidades que impeçam a liquidação e o pagamento da despesa, indicará as cláusulas contratuais pertinentes, solicitando à CONTRATADA, por escrito, as respectivas correções.
- 14.7. O gestor emitirá termo circunstanciado para efeito de recebimento definitivo dos produtos entregues, com base nos relatórios e documentação apresentados, e comunicará a CONTRATADA para que emita a Nota Fiscal ou Fatura com o valor exato dimensionado pela fiscalização com base em instrumento de medição de resultado.
- 14.8. O recebimento provisório ou definitivo do objeto não exclui a responsabilidade da Contratada pelos prejuízos resultantes da incorreta execução do contrato.

15. PERÍODO DE VIGÊNCIA:

- 15.1. O objeto ora definido poderá ser contratado/executado dentro da vigência de até 12 (doze) meses.

16. DAS SANÇÕES:

- 16.1. A CONTRATADA que incidir nas hipóteses abaixo relacionadas, serão aplicadas as seguintes sanções, graduadas conforme a gravidade da infração, sem prejuízo de sanções civis e criminais, após o prévio processo administrativo, garantida a ampla defesa e o contraditório:

Prefeitura Municipal de Macaúbas



PREFEITURA MUNICIPAL DE MACAÚBAS

Rua Dr. Vital Soares, 268 - 1º Andar – CEP: 46.500-000
Macaúbas – Bahia - Fone (77) 3473-1461
CNPJ: 13.782.461/0001-05



- 16.1.1. Advertência escrita, com o intuito de registrar o comportamento inadequado da CONTRATADA, sendo cabível apenas em falhas leves que não acarretem prejuízos graves ao município.
- 16.1.2. Multa, de até 20% (vinte por cento) do valor contratado, no caso de descumprimento das cláusulas do presente Edital ou do contrato dele proveniente;
- 16.1.3. Suspensão temporária de participação em licitação e impedimento de contratar com a Administração por prazo não superior a 05 (cinco) anos;
- 16.1.4. Declaração de inidoneidade para licitar ou contratar com a Administração Pública enquanto perdurarem os motivos determinantes da punição ou até que seja promovida a reabilitação perante a própria autoridade que aplicou a penalidade, que será concedida sempre que o contratado ressarcir a Administração pelos prejuízos resultantes e após decorrido o prazo da sanção aplicada com base no subitem anterior.
- 16.2. As sanções previstas nos subitens anteriores poderão ser aplicadas juntamente com a do subitem 16.1.2, facultada a defesa prévia do interessado, no processo, no prazo de 05 (cinco) dias úteis.
- 16.3. O atraso injustificado sujeitará o proponente vencedor à multa de mora nos seguintes percentuais, sem prejuízo das demais sanções previstas neste Edital:
- a) O atraso na entrega dos produtos ou a sua entrega irregular (faltando produtos, quantitativo insuficiente, etc.) de até 5 (cinco) dias corridos sujeitará à penalidade de multa de até 2% (dois por cento) do valor total do contrato;
- b) O atraso na entrega dos produtos ou a sua entrega irregular (faltando produtos, quantitativo insuficiente, etc.) em período superior à 5 (cinco) dias e até 10 (dez) dias corridos sujeitará à penalidade de multa de 2,01% (dois vírgula zero um por cento) até 4% (quatro por cento) do valor total do contrato; e
- c) O atraso na entrega dos produtos ou a sua entrega irregular (faltando produtos, quantitativo insuficiente, etc.) em período superior à 10 (dez) dias corridos sujeitará à penalidade de multa de 4,01% (quatro vírgula zero um por cento) do valor total do contrato, sendo acrescido o percentual de 0,4% (zero vírgula quatro por cento) sobre o valor total do contrato por cada dia de atraso superior ao 11º (décimo primeiro) dia corrido de atraso, limitado ao percentual total de 10% (dez por cento) do valor total do contrato.
- 16.4. Recusa injustificada em retirar a Nota de Empenho dentro do prazo estabelecido ou der causa ao seu cancelamento: multa de até 5% (cinco por cento) do valor global da proposta.
- 16.5. Os atos administrativos de aplicação das sanções serão publicados no Diário Oficial do Município.
- 16.6. As multas aplicadas deverão ser pagas espontaneamente no prazo máximo de 05 (cinco) dias ou serão deduzidas do valor correspondente ao valor da execução, após prévio processo administrativo, garantida a ampla defesa e o contraditório ou, ainda, cobradas judicialmente, a critério do departamento Administrativo/Financeiro da PREFEITURA.
- 16.7. Caso o valor da multa seja superior ao eventual valor da garantia prestada, A CONTRATADA responderá pela sua diferença, a qual será descontada dos pagamentos eventualmente devidos pela Administração, ou, ainda, cobrada judicialmente.
- 16.8. A multa poderá ser aplicada cumulativamente com as demais penalidades, a depender do grau da infração cometida pela CONTRATADA e dos prejuízos causados à Administração Pública Municipal, não impedindo que a Administração rescinda unilateralmente o contrato.
- 16.9. Será facultada a defesa do interessado no respectivo processo, no prazo de 05 (cinco) dias da abertura de vistas.
- 16.10. Os danos e prejuízos serão ressarcidos à CONTRATANTE no prazo máximo de 48 (quarenta e oito) horas, após prévio processo administrativo, garantida a ampla defesa e o contraditório, contado da notificação administrativa à CONTRATADA, sob pena de multa.

17. VALOR ESTIMADO E DOTAÇÃO ORÇAMENTÁRIA:

EDITAL - PE 14-2020

36/44

Prefeitura Municipal de Macaúbas



PREFEITURA MUNICIPAL DE MACAÚBAS

Rua Dr. Vital Soares, 268 - 1º Andar – CEP: 46.500-000
Macaúbas – Bahia - Fone (77) 3473-1461
CNPJ: 13.782.461/0001-05



- 17.1. O custo estimado da contratação será tornado público apenas e imediatamente após o encerramento do envio de lances;
- 17.2. Os recursos financeiros para pagamento da despesa decorrente do objeto do contrato ficarão por indicação do setor contábil, no momento da contratação.

18. OUTRAS PRESCRIÇÕES:

- 18.1. Além das especificações acima deverão ser observadas as prescrições a seguir, todas condicionantes da aceitação da proposta e do recebimento do produto licitado:
- 18.2. Não será aceito o objeto em desacordo com as especificações constantes do presente Termo de Referência;
- 18.3. Prazos de validade da proposta não deverão ser inferiores a 60 (sessenta) dias a contar da data de abertura das propostas de preço.

19. ESCLARECIMENTOS E INFORMAÇÕES:

- 19.1. Setor de Licitações, situado no Prédio da Prefeitura Municipal de Macaúbas, Rua Dr. Vital Soares, nº 268, Centro, Macaúbas – Bahia; e-mail: licitacao@macaubas.ba.gov.br ou pelo telefone: (77) 98105-8098.

20. DO TIPO:

- 20.1. MENOR PREÇO

21. DISPOSIÇÕES FINAIS:

- 21.1. Vale salientar que a participação de qualquer empresa no processo implica a aceitação tácita, incondicional, irrevogável e irretroatável dos seus termos, regras e condições impostas no Edital em obediência a Lei 8.666/93.

Macaúbas, 03 de janeiro de 2020.

Jakson Souza Silva

Secretário de Administração, Comunicação, Ciência e Tecnologia

Daiana Reis Silva Costa

Secretária de Saúde

Jonaldo Silva de Souza

Secretário de Educação

Renata Costa Lima Factum

Secretária de Assistência e Ação Social

Prefeitura Municipal de Macaúbas



PREFEITURA MUNICIPAL DE MACAÚBAS

Rua Dr. Vital Soares, 268 - 1º Andar – CEP: 46.500-000
Macaúbas – Bahia - Fone (77) 3473-1461
CNPJ: 13.782.461/0001-05



ANEXO II - MODELOS DAS DECLARAÇÕES

PREGÃO ELETRÔNICO Nº. _-2020.

Modelo 01 - declaração de cumprimento dos requisitos de habilitação

Eu, _____ (nome completo), RG Nº. _____, representante credenciado (ou legal) da empresa _____ (razão social da pessoa jurídica), CNPJ Nº. _____, DECLARO, sob as penas da lei, que a empresa cumpre plenamente as exigências e os requisitos de habilitação previstos no Edital do PREGÃO ELETRÔNICO Nº. _-2020, realizado pela Prefeitura Municipal de Macaúbas.
data _____
assinatura do credenciado (ou representante legal)

Modelo 02 – declaração de situação regular perante o Ministério do Trabalho e demais informações exigidas pelo Edital.

Eu, _____ (nome completo), RG Nº. _____, representante legal da empresa _____ (razão social da pessoa jurídica), CNPJ Nº. _____, interessada em participar do PREGÃO ELETRÔNICO Nº. _-2020, realizado pela Prefeitura Municipal de Macaúbas, declaro, sob as penas da Lei, que, nos termos do artigo 27, parágrafo 6º da Lei Federal Nº. 6544, de 22 de novembro de 1989, a _____ (razão social da pessoa jurídica) encontra-se em situação regular perante o Ministério do Trabalho, no que se refere à observância do disposto no inciso XXXIII do artigo 7º da Constituição Federal; que NÃO possui em seu quadro de pessoal empregado(s) menor de 18 anos de idade em trabalho noturno, perigoso ou insalubre e menor de 16 anos de idade, em qualquer trabalho, salvo na condição de aprendiz, a partir de 14 anos, nos termos do art. 7º, XXXIII, da Constituição Federal e art. 27, V, da Lei 8666/93; e que NÃO existe em seu quadro de empregados, servidores públicos exercendo funções de gerência, administração ou tomada de decisão.
Data _____
Assinatura do representante legal da empresa

Modelo 03 - declaração de elaboração independente da proposta (PE _-2020)

(Identificação completa do representante da licitante), como representante devidamente constituído de (Identificação completa da licitante ou do Consórcio) doravante denominado (Licitante/Consórcio), para fins do disposto no item 9.11.3 do Edital PE _-2020, declara, sob as penas da lei, em especial o art. 299 do Código Penal Brasileiro, que:

- (a) a proposta apresentada para participar da PE _-2020 foi elaborada de maneira independente (pelo Licitante/Consórcio), e o conteúdo da proposta não foi, no todo ou em parte, direta ou indiretamente, informado, discutido ou recebido de qualquer outro participante potencial ou de fato da PE _-2020, por qualquer meio ou por qualquer pessoa;
- (b) a intenção de apresentar a proposta elaborada para participar da PE _-2020 não foi informada, discutida ou recebida de qualquer outro participante potencial ou de fato da PE _-2020, por qualquer meio ou por qualquer pessoa;
- (c) que não tentou, por qualquer meio ou por qualquer pessoa, influir na decisão de qualquer outro participante potencial ou de fato da PE _-2020 quanto a participar ou não da referida licitação;
- (d) que o conteúdo da proposta apresentada para participar da PE _-2020 não será, no todo ou em parte, direta ou indiretamente, comunicado ou discutido com qualquer outro participante potencial ou de fato da PE _-2020 antes da adjudicação do objeto da referida licitação;
- (e) que o conteúdo da proposta apresentada para participar da PE _-2020 não foi, no todo ou em parte, direta ou indiretamente, informado, discutido ou recebido de qualquer integrante da Prefeitura Municipal de Macaúbas antes da abertura oficial das propostas; e
- (f) que está plenamente ciente do teor e da extensão desta declaração e que detém plenos poderes e informações para firmá-la.

_____, em ___ de _____ de _____

(representante legal do licitante/ consórcio, no âmbito da licitação, com identificação completa)

Modelo 04 - Declaração de Microempresa e Empresa de Pequeno Porte

EDITAL - PE 14-2020

38/44

Prefeitura Municipal de Macaúbas



PREFEITURA MUNICIPAL DE MACAÚBAS

Rua Dr. Vital Soares, 268 - 1º Andar – CEP: 46.500-000
Macaúbas – Bahia - Fone (77) 3473-1461
CNPJ: 13.782.461/0001-05



EDITAL DO PROCESSO DE LICITAÇÃO _____ Nº. _-2020.

DECLARO, sob as penas da lei e sem prejuízo das sanções e multas previstas neste ato convocatório, que a empresa _____, inscrita no CNPJ Nº. _____, com sede na _____, está enquadrada como microempresa [], empresa de pequeno porte [] ou equiparado [], nos termos do artigo 3º da Lei Complementar nº. 123/2006, cujos termos declaro conhecer na íntegra, estando apta, portanto, a exercer todos os direitos decorrentes da referida norma legal.

DECLARO, também, ter expressa ciência das hipóteses de vedação ao tratamento jurídico diferenciado descritas no § 4º do artigo 3º da Lei Complementar nº. 123/2006; que a empresa declarante **não** possui qualquer embaraço para o gozo dos benefícios do tratamento diferenciado favorecido descrito na citada norma; e que possui pleno conhecimento de que a afirmativa desta declaração com conteúdo inverídico constitui crime tipificado no artigo 299 do Código Penal e induz à aplicação da sanção de declaração de inidoneidade prevista no artigo 87, inciso IV, da Lei nº. 8.666/1993, a teor do entendimento pacificado nos tribunais de controle externo.

Macaúbas, ____ de _____ de 2020.

EMPRESA LICITANTE: _____
NOME DO REPRESENTANTE: _____
CPF DO REPRESENTANTE: _____

Prefeitura Municipal de Macaúbas



PREFEITURA MUNICIPAL DE MACAÚBAS

Rua Dr. Vital Soares, 268 - 1º Andar – CEP: 46.500-000
 Macaúbas – Bahia - Fone (77) 3473-1461
 CNPJ: 13.782.461/0001-05



ANEXO III - MINUTA DE ATA DE REGISTRO DE PREÇOS

ATA DE REGISTRO DE PREÇOS PREGÃO ELETRÔNICO Nº 14-2020 - SISTEMA DE REGISTRO DE PREÇOS Processo Administrativo nº 018/2020-LIC

A PREFEITURA MUNICIPAL DE MACAÚBAS, Estado da Bahia, com sede na Rua Dr. Vital Soares, nº 268, Centro, 1º andar, Macaúbas/BA, inscrito(a) no CNPJ/MF sob o nº _____, neste ato representado(a) pelo(a) _____, inscrito(a) no CPF sob o nº _____ portador(a) da Carteira de Identidade nº _____, considerando o julgamento da licitação na modalidade de pregão, na forma eletrônica, para REGISTRO DE PREÇOS nº ____/20____, publicada no Diário Oficial do Município em ____/____/20____, processo administrativo nº _____, RESOLVE registrar os preços da(s) empresa(s) indicada(s) e qualificada(s) nesta ATA, de acordo com a classificação por ela(s) alcançada(s) e na(s) quantidade(s) cotada(s), atendendo as condições previstas no edital, sujeitando-se as partes às normas constantes na Lei nº 8.666, de 21 de junho de 1993 e suas alterações, no Decreto nº 0067/2018, de 21 de agosto de 2018, e em conformidade com as disposições a seguir:

1. DO OBJETO

1.1. A presente Ata tem por objeto o registro de preços para a eventual prestação de serviço de _____, especificado(s) no(s) item(ns) do Termo de Referência, anexo do edital de Pregão nº ____/20____ que é parte integrante desta Ata, assim como a proposta vencedora, independentemente de transcrição.

2. DOS PREÇOS, ESPECIFICAÇÕES E QUANTITATIVOS

2.1. O preço registrado, as especificações do objeto e as demais condições ofertadas na(s) proposta(s) são as que seguem:

LOTE 0 - _____		FORNECEDOR: (RAZÃO SOCIAL, CNPJ)				
ITEM	PRODUTO	QUANT	UNID	MARCA / MODELO	VALOR UNITÁRIO R\$	VALOR TOTAL R\$
VALOR TOTAL DO LOTE R\$						

3. VALIDADE DA ATA

3.1. A validade da Ata de Registro de Preços será de 12 meses, a partir da data de fixada nesse documento, não podendo ser prorrogada.

4. REVISÃO E CANCELAMENTO

4.1. A Administração realizará pesquisa de mercado periodicamente, em intervalos não superiores a 180 (cento e oitenta) dias, a fim de verificar a vantajosidade dos preços registrados nesta Ata.

4.2. Os preços registrados poderão ser revistos em decorrência de eventual redução dos preços praticados no mercado ou de fato que eleve o custo do objeto registrado, cabendo à Administração promover as negociações junto ao(s) fornecedor(es).

4.3. Quando o preço registrado tornar-se superior ao preço praticado no mercado por motivo superveniente, a Administração convocará o(s) fornecedor(es) para negociar(em) a redução dos preços aos valores praticados pelo mercado.

4.4. O fornecedor que não aceitar reduzir seu preço ao valor praticado pelo mercado será liberado do compromisso assumido, sem aplicação de penalidade.

4.4.1. A ordem de classificação dos fornecedores que aceitarem reduzir seus preços aos valores de mercado observará a classificação original.

4.5. Quando o preço de mercado tornar-se superior aos preços registrados e o fornecedor não puder cumprir o compromisso, o órgão gerenciador poderá:

4.5.1. liberar o fornecedor do compromisso assumido, caso a comunicação ocorra antes do pedido de fornecimento, e sem aplicação da penalidade se confirmada a veracidade dos motivos e comprovantes apresentados; e

4.5.2. convocar os demais fornecedores para assegurar igual oportunidade de negociação.

Prefeitura Municipal de Macaúbas



PREFEITURA MUNICIPAL DE MACAÚBAS

Rua Dr. Vital Soares, 268 - 1º Andar – CEP: 46.500-000
Macaúbas – Bahia - Fone (77) 3473-1461
CNPJ: 13.782.461/0001-05



4.6. Não havendo êxito nas negociações, o órgão gerenciador deverá proceder à revogação desta ata de registro de preços, adotando as medidas cabíveis para obtenção da contratação mais vantajosa.

4.7. O registro do fornecedor será cancelado quando:

4.7.1. descumprir as condições da ata de registro de preços;

4.7.2. não retirar a nota de empenho ou instrumento equivalente no prazo estabelecido pela Administração, sem justificativa aceitável;

4.7.3. não aceitar reduzir o seu preço registrado, na hipótese deste se tornar superior àqueles praticados no mercado; ou

4.7.4. sofrer sanção administrativa cujo efeito torne-o proibido de celebrar contrato administrativo, alcançando o órgão gerenciador e órgão(s) participante(s).

4.8. O cancelamento de registros será formalizado por despacho do órgão gerenciador, assegurado o contraditório e a ampla defesa.

4.9. O cancelamento do registro de preços poderá ocorrer por fato superveniente, decorrente de caso fortuito ou força maior, que prejudique o cumprimento da ata, devidamente comprovados e justificados:

4.9.1. por razão de interesse público; ou

4.9.2. a pedido do fornecedor.

5. CONDIÇÕES GERAIS

5.1. As condições gerais do fornecimento, tais como os prazos para entrega e recebimento do objeto, as obrigações da Administração e do fornecedor registrado, penalidades e demais condições do ajuste, encontram-se definidos no Termo de Referência, ANEXO AO EDITAL.

5.2. É vedado efetuar acréscimos nos quantitativos fixados nesta ata de registro de preços, inclusive o acréscimo de que trata o § 1º do art. 65 da Lei nº 8.666/93.

5.3. A ata de realização da sessão pública do pregão, contendo a relação dos licitantes que aceitarem cotar os bens ou serviços com preços iguais ao do licitante vencedor do certame, será anexada a esta Ata de Registro de Preços.

Para firmeza e validade do pactuado, a presente Ata foi lavrada em ____ (____) vias de igual teor, que, depois de lida e achada em ordem, vai assinada pelas partes.

Local e data

Assinaturas

Representante legal do órgão gerenciador e representante(s) legal(is) do(s) fornecedor(es) registrado(s)

Prefeitura Municipal de Macaúbas



PREFEITURA MUNICIPAL DE MACAÚBAS

Rua Dr. Vital Soares, 268 - 1º Andar – CEP: 46.500-000
Macaúbas – Bahia - Fone (77) 3473-1461
CNPJ: 13.782.461/0001-05



ANEXO IV – MINUTA CONTRATUAL

O MUNICÍPIO DE MACAÚBAS, com sede e foro em Macaúbas, Estado da Bahia, inscrita no CNPJ sob o nº 13.782.461/0001-05, situada à Rua Dr. Vital Soares, nº 268, 1º andar, na cidade de Macaúbas - BA, neste ato representada pelo seu Prefeito Municipal, Sr. _____, portador da Carteira de Identidade nº _____ – SSP – BA e CPF nº _____, respectivamente, doravante denominada de CONTRATANTE, e a Empresa _____, inscrita no CNPJ sob nº _____ com sede na Rua _____, doravante denominada CONTRATADA, representada pela Sr. _____, Carteira de Identidade nº _____ SSP/BA e CPF nº _____, resolvem celebrar o presente Contrato mediante as disposições expressas nas cláusulas seguintes

CLÁUSULA PRIMEIRA - DO OBJETO

O presente Contrato tem por objeto a contratação do seguinte objeto _____, conforme especificação detalhada na planilha abaixo:

Parágrafo Único - A contratada ficará obrigada a aceitar nas mesmas condições contratuais, acréscimos ou supressões no objeto contratado até o limite de 25% (vinte e cinco por cento) do valor inicial atualizado do contrato, nos termos do artigo 65, §1º, da Lei nº. 8.666/1993.

CLÁUSULA SEGUNDA – DA FORMA DE EXECUÇÃO - A CONTRATADA obriga-se a entregar o objeto de forma parcelada, nos prazos estipulados no termo de referência anexo ao Edital do Pregão _____.

CLÁUSULA TERCEIRA - DO PREÇO, DAS CONDIÇÕES DE PAGAMENTO: Em vista da execução do objeto discriminado acima, a CONTRATANTE pagará à CONTRATADA o valor de R\$ _____ (.....reais), após o efetivo recebimento do objeto e emissão da nota fiscal eletrônica e durante a vigência deste instrumento particular.

Parágrafo Único – O pagamento será realizado no prazo máximo de até 30 (trinta) dias, contados a partir da data do recebimento final do produto, através de ordem bancária, para crédito em banco, agência e conta corrente indicados pelo contratado. Os pagamentos decorrentes de despesas cujos valores não ultrapassem o limite de que trata o inciso II do art. 24 da Lei 8.666, de 1993, no importe de R\$ 17.600,00 (dezesete mil e seiscentos reais), deverão ser efetuados no prazo de até 5 (cinco) dias úteis, contados da data da apresentação da Nota Fiscal, nos termos do art. 5º, § 3º, da Lei nº 8.666, de 1993.

CLÁUSULA QUARTA - DA VIGÊNCIA E DO FORNECIMENTO DO OBJETO: O presente instrumento terá vigência da data de assinatura deste instrumento até o dia ____ de _____ de 202__, sendo os produtos entregues após a emissão da ordem de fornecimento no prazo estipulado no Edital de _____.

CLÁUSULA QUINTA - DOS RECURSOS ORÇAMENTÁRIOS: As despesas com o fornecimento do objeto do presente Contrato correrão à conta da seguinte dotação orçamentária:

Parágrafo Único – (Das previsões Orçamentárias) - Fica o Poder Executivo obrigado a fazer prever, nas propostas orçamentárias subsequentes, vigentes durante o tempo de duração deste contrato, dotações suficientes para atender as obrigações aqui estabelecidas.

CLÁUSULA SEXTA – DAS OBRIGAÇÕES ASSUMIDAS E CONDIÇÕES DE HABILITAÇÃO E QUALIFICAÇÃO – Fica a CONTRATADA obrigada a entregar/executar os produtos/serviços referidos durante a vigência do contrato e nos prazos estipulados correspondente instrumento convocatório, bem como a manter todas as condições de habilitação previstas no Edital do Pregão _____ nº. ____/2020, nos termos do Art. 55, XIII, Lei 8.666/93, e a arcar com o ônus decorrente de eventual equívoco no dimensionamento dos quantitativos de sua proposta, devendo complementá-los, caso o previsto inicialmente em sua proposta não seja satisfatório para o atendimento ao objeto da licitação exceto quando ocorrer algum dos eventos arrolados nos incisos do § 1º do art. 57 da Lei nº 8.666/93.

CLÁUSULA SÉTIMA – DO REAJUSTE DO PREÇO - Os valores estipulados neste instrumento serão fixos, ressalvada as possibilidades e exceções previstas no termo de referência e na legislação pertinente, notadamente de efetivação do reajuste em sentido estrito após o transcurso de doze meses a contar da data limite para a apresentação da proposta pelo índice de IPCA.

Parágrafo Único – Os reajustes independem de termo aditivo, sendo necessário anotar no processo administrativo da CONTRATADA a origem e autorização do reajuste, bem como dos cálculos.

CLÁUSULA OITAVA - DAS PENALIDADES - Ficam as PARTES sujeitas às penalidades previstas na Lei 8.666/93, em caso de descumprimento das cláusulas deste instrumento, salvo ocorrência de força maior, plenamente justificável, importando para a PARTE faltosa, no pagamento de:

Parágrafo Primeiro - MULTA MORATÓRIA de até 10% (dez por cento) do valor total do contrato, detalhado abaixo:

a) O atraso na entrega dos produtos ou a sua entrega irregular (faltando produtos, quantitativo insuficiente, etc.) de até 5 (cinco) dias corridos sujeitará à penalidade de multa de até 2% (dois por cento) do valor total do contrato;

Prefeitura Municipal de Macaúbas



PREFEITURA MUNICIPAL DE MACAÚBAS

Rua Dr. Vital Soares, 268 - 1º Andar – CEP: 46.500-000
Macaúbas – Bahia - Fone (77) 3473-1461
CNPJ: 13.782.461/0001-05



b) O atraso na entrega dos produtos ou a sua entrega irregular (faltando produtos, quantitativo insuficiente, etc.) em período superior à 5 (cinco) dias e até 10 (dez) dias corridos sujeitará à penalidade de multa de 2,01% (dois vírgula zero um por cento) até 4% (quatro por cento) do valor total do contrato; e

c) O atraso na entrega dos produtos ou a sua entrega irregular (faltando produtos, quantitativo insuficiente, etc.) em período superior à 10 (dez) dias corridos sujeitará à penalidade de multa de 4,01% (quatro vírgula zero um por cento) do valor total do contrato, sendo acrescido o percentual de 0,4% (zero vírgula quatro por cento) sobre o valor total do contrato por cada dia de atraso superior ao 11º (décimo primeiro) dia corrido de atraso, limitado ao percentual total de 10% (dez por cento) do valor total do contrato.

Parágrafo Segundo - MULTA COMPENSATÓRIA (indenizatória por perdas e danos), quando ocorrer a rescisão unilateral do instrumento contratual pela Contratante, decorrente de inadimplemento culposo da obrigação principal, estabelecida **no percentual de 20% (vinte por cento) do valor total do contrato**. Exemplificativa, considera-se inadimplemento culposo da obrigação contratual motivando a rescisão unilateral referendada:

a) O atraso na entrega dos produtos ou sua entrega irregular de forma injustificada pelo prazo superior à 25 (vinte e cinco) dias corridos, sendo considerada a soma dos retardamentos acarretados em entregas separadas; e

b) A entrega de produtos vencidos ou impróprios para o uso que condicionaram ou agravaram lesão corporal ou dano à servidor público ou usuário de serviço deste ente público.

Parágrafo Terceiro - A aplicação de qualquer das penalidades previstas realizar-se-á em processo administrativo que assegurará o contraditório e a ampla defesa ao licitante/adjudicatário, observando-se o procedimento previsto na Lei nº 8.666, de 1993, e subsidiariamente na Lei nº 9.784, de 1999.

Parágrafo Quarto - A autoridade competente, na aplicação das sanções, levará em consideração a gravidade da conduta do infrator, o caráter educativo da pena, bem como o dano causado à Administração, observado o princípio da proporcionalidade.

CLÁUSULA NONA- DA RESCISÃO - Constituem motivo para rescisão do presente contrato o não cumprimento de qualquer de suas cláusulas e condições, bem como os motivos previstos na legislação referente a licitações e contratos administrativos, sem prejuízo das multas cominadas neste instrumento, sendo considerada causa para rescisão unilateral do contrato pela CONTRATANTE o atraso ou a entrega irregular de produtos por prazo superior à 25 (vinte e cinco) dias corridos, podendo este prazo ser considerado de forma cumulativa caso existam atrasos/irregularidades em mais de uma ordem de compra.

CLÁUSULA DÉCIMA – DO RECONHECIMENTO DOS DIREITOS DA ADMINISTRAÇÃO – O CONTRATADO reconhece desde já os direitos do CONTRATANTE em caso de rescisão administrativa prevista na legislação referente a licitações e contratos administrativos.

CLÁUSULA DÉCIMA PRIMEIRA – DA RELAÇÃO JURÍDICA: O CONTRATADO e CONTRATANTE ficam obrigados a dar cumprimento às determinações da Legislação vigente.

Parágrafo Único - É de responsabilidade exclusiva e integral do CONTRATADO a utilização de pessoal para a execução do objeto deste contrato, incluídos os encargos trabalhistas, previdenciários, sociais, fiscais e comerciais resultantes de vínculo empregatício, cujos Ônus e obrigações em nenhuma hipótese poderão ser transferidas para o CONTRATANTE.

CLÁUSULA DÉCIMA SEGUNDA – DO CONTROLE DE FISCALIZAÇÃO – A execução do presente contrato será avaliada pelos órgãos competentes do CONTRATANTE, mediante procedimentos de supervisão em direto local, os quais observarão o cumprimento das cláusulas e condições estabelecidas neste contrato, e de quaisquer outros dados necessários ao controle e avaliação do material fornecido, sendo designado como Fiscal deste contrato o secretário da pasta ou pessoa formalmente designada por esta autoridade.

Parágrafo único - Em qualquer hipótese é assegurado ao CONTRATADO amplo direito de defesa nos termos da Lei Federal de licitações e contratos administrativos.

CLÁUSULA DÉCIMA TERCEIRA – DA PUBLICAÇÃO - O presente contrato será publicado conforme definido em lei.

CLÁUSULA DÉCIMA QUARTA – DA LEGISLAÇÃO APLICÁVEL – Este contrato obedecerá às cláusulas do Edital de Licitação Pregão Eletrônico nº. ____/201_, os termos da Lei nº. 8.666/93, e nos casos omissos a legislação civil vigente.

CLÁUSULA DÉCIMA QUINTA - DA ELEIÇÃO DO FORO - As partes contratantes elegem o Fórum da Comarca de MACAÚBAS, para dirimir qualquer dúvida do presente contrato, renunciando a qualquer outro por mais privilegiado que seja.

CLÁUSULA DÉCIMA SEXTA - DA VINCULAÇÃO - A relação jurídica aqui estabelecida é fundamentada no processo de licitação Pregão Eletrônico nº. ____/201_, vinculando-se às PARTES à todos os termos do instrumento convocatório desta licitação.

CLÁUSULA DÉCIMA SÉTIMA – DA GARANTIA DO CONTRATO – NÃO SE APLICA

Prefeitura Municipal de Macaúbas



PREFEITURA MUNICIPAL DE MACAÚBAS

Rua Dr. Vital Soares, 268 - 1º Andar – CEP: 46.500-000
 Macaúbas – Bahia - Fone (77) 3473-1461
 CNPJ: 13.782.461/0001-05



A CONTRATADA terá o prazo máximo de 10 (dez) dias úteis após a assinatura deste instrumento para PRESTAR GARANTIA CORRESPONDENTE A 5% (CINCO POR CENTO) DO VALOR TOTAL DESTES CONTRATO, nos termos do artigo 56 da Lei nº 8.666/1993. A inobservância do prazo fixado para apresentação da garantia acarretará a aplicação de multa de 0,07% (sete centésimos por cento) do valor do contrato por dia de atraso, até o máximo de 2% (dois por cento). O atraso superior a 10 (dez) dias corridos autoriza a Administração a promover a rescisão do contrato por descumprimento ou cumprimento irregular de suas cláusulas conforme dispõem os incisos I e II do Art. 78 da Lei n. 8.666, de 1993.

Parágrafo Primeiro – Caso o valor da proposta da Contratada seja inferior a 80% (oitenta por cento) do menor valor a que se referem as alíneas “a” e “b” do § 4º do artigo 48 da Lei nº 8.666, de 1993 (considerando as propostas de preço iniciais firmadas pelos licitantes), será exigida, para a assinatura do contrato, prestação de GARANTIA ADICIONAL, igual à diferença entre o menor valor calculado com base no citado dispositivo legal e o valor final da proposta da Contratada.

Parágrafo Segundo – A validade da garantia, qualquer que seja a modalidade escolhida, deverá abranger um período mínimo de 3 (três) meses após o término da vigência contratual. A garantia assegurará, qualquer que seja a modalidade escolhida, o pagamento de: prejuízos advindos do não cumprimento do objeto do contrato; prejuízos diretos causados à Administração decorrentes de culpa ou dolo durante a execução do contrato; multas moratórias e punitivas aplicadas pela Administração à contratada; e obrigações trabalhistas e previdenciárias de qualquer natureza, não adimplidas pela contratada, quando ocorrer. A modalidade seguro garantia somente será aceita se contemplar todos os eventos indicados no item anterior.

Parágrafo Terceiro – A garantia em dinheiro deverá ser efetuada em favor da Contratante, em conta específica, com correção monetária. No caso de alteração do valor do contrato, ou prorrogação de sua vigência, a garantia deverá ser ajustada à nova situação ou renovada, seguindo os mesmos parâmetros utilizados quando da contratação. Caso a opção seja por utilizar títulos da dívida pública, estes devem ter sido emitidos sob a forma escritural, mediante registro em sistema centralizado de liquidação e de custódia autorizado pelo Banco Central do Brasil, e avaliados pelos seus valores econômicos, conforme definido pelo Ministério da Fazenda. No caso de garantia na modalidade de fiança bancária, deverá constar expressa renúncia do fiador aos benefícios do Artigo 827 do Código Civil. **NO CASO DE ALTERAÇÃO DO VALOR DO CONTRATO, OU PRORROGAÇÃO DE SUA VIGÊNCIA, A GARANTIA DEVERÁ SER READEQUADA OU RENOVADA NAS MESMAS CONDIÇÕES.**

Parágrafo Quarto – Se o valor da garantia for utilizado total ou parcialmente em pagamento de qualquer obrigação, a Contratada obriga-se a fazer a respectiva reposição no prazo máximo de 10 (dez) dias úteis, contados da data em que for notificada. A Contratante executará a garantia na forma prevista na legislação que rege a matéria. Será considerada extinta a garantia: com a devolução da apólice, carta fiança ou autorização para o levantamento de importâncias depositadas em dinheiro a título de garantia, acompanhada de declaração da Contratante, mediante termo circunstanciado, de que a Contratada cumpriu todas as cláusulas do contrato; no prazo de 03 (três) meses após o término da vigência do contrato, caso a Administração não comunique a ocorrência de sinistros, quando o prazo será ampliado, nos termos da comunicação.

E, por estarem assim justos e contratados, assinam o presente contrato em duas vias datilografadas nos claros, todas de igual forma e teor, contratante e contratada, na presença de duas testemunhas a tudo presentes.

Macaúbas, ____ de _____ de 2020.

Prefeitura Municipal
CONTRATANTE

CONTRATADA

Secretário de _____
FISCAL

Testemunhas:
1ª _____

2ª _____

NOME:
CPF:

NOME:
CPF:

EDITAL - PE 14-2020

44/44

Prefeitura Municipal de Macaúbas

Pregão Eletrônico



PREFEITURA MUNICIPAL DE MACAÚBAS

Rua Dr. Vital Soares, 268 - 1º Andar – CEP: 46.500-000
Macaúbas – Bahia - Fone (77) 3473-1461
CNPJ: 13.782.461/0001-05



EDITAL DE LICITAÇÃO

PREGÃO ELETRÔNICO Nº 13-2020

PROCESSO ADMINISTRATIVO Nº 017/2020-LIC

LICITAÇÃO EXCLUSIVA PARA ME OU EPP

OBJETO: Aquisição de camisetas, uniformes, calças, macacões personalizados, equipamento de proteção individual – EPI, tecidos hospitalares e correlatos destinados a Secretaria Municipal de Saúde.

Prefeitura Municipal de Macaúbas



PREFEITURA MUNICIPAL DE MACAÚBAS

Rua Dr. Vital Soares, 268 - 1º Andar – CEP: 46.500-000

Macaúbas – Bahia - Fone (77) 3473-1461

CNPJ: 13.782.461/0001-05



EDITAL DE LICITAÇÃO PREGÃO ELETRÔNICO Nº 13-2020

Torna-se público, para conhecimento dos interessados, que a **PREFEITURA MUNICIPAL DE MACAÚBAS**, Estado da Bahia, por meio do Setor de Licitações e Contratos e notadamente pelo Pregoeiro devidamente nomeado pelo Decreto nº 010/2019, sediado na Rua Dr. Vital Soares, nº 268, 1º andar, Centro, Macaúbas, Estado da Bahia, CEP 46.500-000, realizará licitação, na modalidade PREGÃO, na forma ELETRÔNICA, critério de julgamento **menor preço** por lote/grupo, nos termos da Lei nº 10.520, de 17 de julho de 2002, das disposições do Decreto Federal nº 10.024, de 20 de setembro de 2019, aplicado em vista do Decreto Municipal nº 13, de 08 de janeiro de 2020, aplicáveis, também, as disposições da Lei Complementar nº 123, de 14 de dezembro de 2006, e das disposições normativas do Decreto Municipal nº 157, de 19 de dezembro de 2019, e, subsidiariamente, dos termos da Lei nº 8.666, de 21 de junho de 1993, e as exigências estabelecidas neste Edital.

Data limite para o recebimento de **esclarecimentos**: 17/02/2020, às 08:00 horas.

Data limite para o recebimento de **impugnações**: 18/02/2020, às 08:00 horas.

Data limite para o recebimento das **PROPOSTAS**: 20/02/2020, às 08:00 horas.

Data da **SESSÃO**: 20/02/2020, às 09:00 horas.

Local: <https://www.licitanet.com.br> – sistema/plataforma de licitações eletrônicas LICITANET

1. DO OBJETO

1.1. O objeto da presente licitação é a escolha da proposta mais vantajosa para a **aquisição de camisetas, uniformes, calças, macacões personalizados, equipamento de proteção individual – EPI, tecidos hospitalares e correlatos destinados a Secretaria Municipal de Saúde** e conforme condições, quantidades e exigências estabelecidas neste Edital e seus anexos.

1.2. A licitação será dividida em grupos/lotes, formados por itens, conforme tabela constante do Termo de Referência, facultando-se ao licitante a participação em quantos lotes forem de seu interesse, devendo oferecer proposta para todos os itens que o compõem.

1.3. O critério de julgamento adotado será o menor preço global do lote/grupo, observadas as exigências contidas neste Edital e seus Anexos quanto às especificações do objeto.

2. DOS RECURSOS ORÇAMENTÁRIOS

2.1. As despesas para atender a esta licitação estão programadas em dotação orçamentária própria, prevista no orçamento do Município para o exercício de 2020, com a obrigação deste ente público em registrar as despesas dessa natureza nos orçamentos dos próximos exercícios, na classificação abaixo:

UNIDADE	ACAO	ELEMENTO	FONTE
02.05.00 FUNDO MUNICIPAL DE SAÚDE	10.301.032.2070 Gestão das Ações do Fundo Municipal de Saúde	3.3.9.0.30.00.00 Material de Consumo	02 - Rec. Imp. Transf. Imp. - Saúde - 15%
		3.3.9.0.39.00.00 Outros Serviços Terceiros - Pessoa Jurídica	02 - Rec. Imp. Transf. Imp. - Saúde - 15%
	10.301.032.2289 Gestão de outros programas da Saúde	3.3.9.0.30.00.00 Material de Consumo	14 - SUS
		3.3.9.0.39.00.00 Outros Serviços Terceiros - Pessoa Jurídica	14 - SUS

3. DO CREDENCIAMENTO

3.1. O Credenciamento é o nível básico do registro cadastral, que permite a participação dos interessados na modalidade licitatória Pregão, em sua forma eletrônica.

3.2. Para acesso ao sistema eletrônico, os interessados em participar do Pregão deverão ser credenciados previamente perante o provedor do sistema – o LICITANET – para a geração de chave e senha de acesso. A senha não é da empresa licitante, ela é de responsabilidade da pessoa física

Prefeitura Municipal de Macaúbas



PREFEITURA MUNICIPAL DE MACAÚBAS

Rua Dr. Vital Soares, 268 - 1º Andar – CEP: 46.500-000

Macaúbas – Bahia - Fone (77) 3473-1461

CNPJ: 13.782.461/0001-05



que representa a empresa, sendo, portanto, pessoal e intransferível, devendo ser mantida sob sigilo absoluto.

3.3. As pessoas jurídicas ou firmas individuais deverão credenciar representantes, mediante a apresentação de procuração por instrumento público ou particular, atribuindo poderes para formular lances de preços e praticar todos os demais atos e operações no aplicativo Licitanet.

3.4. Em sendo sócio, proprietário, dirigente (ou assemelhado) da empresa licitante, deverá apresentar cópia do respectivo Estatuto ou Contrato Social, no qual estejam expressos seus poderes para exercer direitos e assumir obrigações em decorrência de tal investidura.

3.5. Para o credenciamento, os interessados deverão acessar a página através do endereço eletrônico <https://www.licitanet.com.br> ou <https://www.licitanet.com.br/adesao-fornecedor.html>, seguindo as informações e orientações próprias do sistema e em qualquer dúvida ou problema técnico devem contatar os telefones (34) 3014-6633 / 3236-7571 / 99678-7950 ou através dos endereços eletrônicos contato@licitanet.com.br ou financeiro@licitanet.com.br.

3.6. O licitante responsabiliza-se exclusiva e formalmente pelas transações efetuadas em seu nome, assume como firmes e verdadeiras suas propostas e seus lances, inclusive os atos praticados diretamente ou por seu representante, excluída a responsabilidade do provedor do sistema ou do órgão ou entidade promotora da licitação por eventuais danos decorrentes de uso indevido das credenciais de acesso, ainda que por terceiros.

3.7. É de responsabilidade do cadastrado conferir a exatidão dos seus dados cadastrais e mantê-los atualizados junto aos órgãos responsáveis pela informação, devendo proceder, imediatamente, à correção ou à alteração dos registros tão logo identifique incorreção ou aqueles se tornem desatualizados.

3.7.1. A não observância do disposto no subitem anterior poderá ensejar desclassificação no momento da habilitação.

4. DA PARTICIPAÇÃO NO PREGÃO

4.1. Poderão participar deste Pregão interessados cujo ramo de atividade seja compatível com o objeto desta licitação e que estejam com credenciamento regular no provedor do sistema eletrônico – LICITANET.

4.1.1. Considerando que o valor estimado dos LOTES/GRUPOS não supera, em seu aspecto individual, o valor total de R\$ 80.000,00 (oitenta mil reais), será adotado os benefícios previstos na Lei Complementar nº 123/2006, artigo 48, inciso I, sendo a presente licitação exclusiva para microempresas ou empresas de pequeno porte.

4.2. Será concedido tratamento favorecido para as microempresas e empresas de pequeno porte, para as sociedades cooperativas mencionadas no artigo 34 da Lei nº 11.488, de 2007, para o agricultor familiar, o produtor rural pessoa física e para o microempreendedor individual - MEI, nos limites previstos da Lei Complementar nº 123, de 2006.

4.3. Não poderão participar desta licitação os interessados:

4.3.1. Proibidos de participar de licitações e celebrar contratos administrativos, na forma da legislação vigente;

4.3.2. Que não atendam às condições deste Edital e seu(s) anexo(s);

4.3.3. Estrangeiros que não tenham representação legal no Brasil com poderes expressos para receber citação e responder administrativa ou judicialmente;

4.3.4. Que se enquadrem nas vedações previstas no artigo 9º da Lei nº 8.666, de 1993;

4.3.5. Que estejam sob falência, concurso de credores, em processo de dissolução ou liquidação;

4.3.6. Entidades empresariais que estejam reunidas em consórcio;

4.3.7. Organizações da Sociedade Civil de Interesse Público - OSCIP, atuando nessa condição (Acórdão nº 746/2014-TCU-Plenário).

4.4. Como condição para participação no Pregão, a licitante assinalará “sim” ou “não” em campo próprio do sistema eletrônico, relativo às seguintes declarações:

Prefeitura Municipal de Macaúbas



PREFEITURA MUNICIPAL DE MACAÚBAS

Rua Dr. Vital Soares, 268 - 1º Andar – CEP: 46.500-000

Macaúbas – Bahia - Fone (77) 3473-1461

CNPJ: 13.782.461/0001-05



4.4.1. Que cumpre os requisitos estabelecidos no artigo 3º da Lei Complementar nº 123, de 2006, estando apta a usufruir do tratamento favorecido estabelecido em seus arts. 42 a 49;

4.4.1.1. Nos itens exclusivos para participação de microempresas e empresas de pequeno porte, a assinalação do campo “não” impedirá o prosseguimento no certame;

4.4.1.2. Nos itens em que a participação não for exclusiva para microempresas e empresas de pequeno porte, a assinalação do campo “não” apenas produzirá o efeito de o licitante não ter direito ao tratamento favorecido previsto na Lei Complementar nº 123, de 2006, mesmo que microempresa, empresa de pequeno porte.

4.4.2. Que está ciente e concorda com as condições contidas no Edital e seus anexos;

4.4.3. Que cumpre os requisitos para a habilitação definidos no Edital e que a proposta apresentada está em conformidade com as exigências editalícias;

4.4.4. Que inexistem fatos impeditivos para sua habilitação no certame, ciente da obrigatoriedade de declarar ocorrências posteriores;

4.4.5. Que não emprega menor de 18 anos em trabalho noturno, perigoso ou insalubre e não emprega menor de 16 anos, salvo menor, a partir de 14 anos, na condição de aprendiz, nos termos do artigo 7º, XXXIII, da Constituição;

4.4.6. Que a proposta foi elaborada de forma independente, nos termos da Instrução Normativa SLTI/MP nº 2, de 16 de setembro de 2009.

4.4.7. Que não possui, em sua cadeia produtiva, empregados executando trabalho degradante ou forçado, observando o disposto nos incisos III e IV do art. 1º e no inciso III do art. 5º da Constituição Federal;

4.4.8. Que os serviços são prestados por empresas que comprovem cumprimento de reserva de cargos prevista em lei para pessoa com deficiência ou para reabilitado da Previdência Social e que atendam às regras de acessibilidade previstas na legislação, conforme disposto no art. 93 da Lei nº 8.213, de 24 de julho de 1991.

4.5. A declaração falsa relativa ao cumprimento de qualquer condição sujeitará o licitante às sanções previstas em lei e neste Edital.

5. DA APRESENTAÇÃO DA PROPOSTA E DOS DOCUMENTOS DE HABILITAÇÃO

5.1. Os licitantes encaminharão, exclusivamente por meio do sistema, concomitantemente com os documentos de habilitação exigidos no edital, proposta com a descrição do objeto ofertado e o preço, até a data e o horário estabelecidos neste instrumento convocatório, momento anterior a abertura da sessão pública, quando, então, encerrar-se-á automaticamente a etapa de envio dessa documentação.

5.2. O envio da proposta, acompanhada dos documentos de habilitação exigidos neste Edital, ocorrerá por meio de chave de acesso e senha.

5.3. Incumbirá ao licitante acompanhar as operações no sistema eletrônico durante a sessão pública do Pregão, ficando responsável pelo ônus decorrente da perda de negócios, diante da inobservância de quaisquer mensagens emitidas pelo sistema ou de sua desconexão.

5.4. Até o momento limite para envio da proposta e documentos de habilitação, os licitantes poderão retirar ou substituir a proposta e os documentos de habilitação anteriormente inseridos no sistema;

5.5. Não será estabelecida, nessa etapa do certame, ordem de classificação entre as propostas apresentadas, o que somente ocorrerá após a realização dos procedimentos de negociação e julgamento da proposta.

5.6. Os documentos que compõem a proposta e a habilitação do licitante melhor classificado somente serão disponibilizados para avaliação do pregoeiro e para acesso público após o encerramento do envio de lances.

5.1. Constituem motivos para a DESCLASSIFICAÇÃO da proposta e os lances: a) que não atenderem às exigências do edital e seus anexos ou a legislação aplicável; b) omissas ou vagas,

Prefeitura Municipal de Macaúbas



PREFEITURA MUNICIPAL DE MACAÚBAS

Rua Dr. Vital Soares, 268 - 1º Andar – CEP: 46.500-000

Macaúbas – Bahia - Fone (77) 3473-1461

CNPJ: 13.782.461/0001-05



bem como as que apresentarem irregularidades ou defeitos capazes de dificultar o julgamento; c) que impuserem condições ou contiverem ressalvas em relação às condições estabelecidas neste Edital; d) que apresentarem preços excessivos ou manifestamente inexequíveis; e) que NÃO apresentarem a descrição do produto ofertado, quando solicitado; e f) as que informarem em sua proposta ou documentos anexos quaisquer elementos que **identifiquem a empresa licitante, violando o sigilo da proposta antes do término da fase de lances.**

6. DO PREENCHIMENTO DA PROPOSTA

6.1. O licitante deverá encaminhar a proposta por meio do sistema eletrônico até a data e horário marcados para abertura da proposta, quando, então, encerrar-se-á automaticamente a fase de recebimento de propostas.

6.2. Todas as referências de tempo no Edital, no aviso e durante a sessão pública observarão o horário de Brasília – DF.

6.3. O licitante será responsável por todas as transações que forem efetuadas em seu nome no sistema eletrônico, assumindo como firmes e verdadeiras suas propostas e lances.

6.4. Incumbirá ao licitante acompanhar as operações no sistema eletrônico durante a sessão pública do Pregão, ficando responsável pelo ônus decorrente da perda de negócios, diante da inobservância de quaisquer mensagens emitidas pelo sistema ou de sua desconexão.

6.5. Até a abertura das propostas, os licitantes poderão retirar ou substituir as propostas apresentadas.

6.6. O licitante deverá enviar sua proposta mediante o preenchimento, no sistema eletrônico, **o preço total do LOTE/GRUPO e o valor individual do item, MARCA/REFERÊNCIA e a informação de que atende a especificação deste Edital.**

6.7. Todas as especificações do objeto contidas na proposta vinculam a Contratada.

6.8. Nos valores propostos estarão incluídos todos os custos operacionais, encargos previdenciários, trabalhistas, tributários, comerciais e quaisquer outros que incidam direta ou indiretamente no fornecimento dos bens.

6.9. O prazo de validade da proposta não será inferior a 60 (sessenta) dias, a contar da data de sua apresentação.

7. DA ABERTURA DA SESSÃO, CLASSIFICAÇÃO DAS PROPOSTAS E FORMULAÇÃO DOS LANCES

7.1. A abertura da presente licitação dar-se-á em sessão pública, por meio de sistema eletrônico, na data, horário e local indicados neste Edital.

7.2. O Pregoeiro verificará as propostas apresentadas, desclassificando desde logo aquelas que não estejam em conformidade com os requisitos estabelecidos neste Edital, contenham vícios insanáveis ou não apresentem as especificações técnicas exigidas no Termo de Referência.

7.2.1. Também será desclassificada a proposta que identifique o licitante.

7.2.2. A desclassificação será sempre fundamentada e registrada no sistema, com acompanhamento em tempo real por todos os participantes.

7.2.3. A não desclassificação da proposta não impede o seu julgamento definitivo em sentido contrário, levado a efeito na fase de aceitação.

7.3. O sistema ordenará automaticamente as propostas classificadas, sendo que somente estas participarão da fase de lances.

7.4. O sistema disponibilizará campo próprio para troca de mensagens entre o Pregoeiro e os licitantes.

7.5. Iniciada a etapa competitiva, os licitantes deverão encaminhar lances exclusivamente por meio do sistema eletrônico, sendo imediatamente informados do seu recebimento e do valor consignado no registro.

7.5.1. O lance deverá ser ofertado pelo valor total do lote/grupo.

Prefeitura Municipal de Macaúbas



PREFEITURA MUNICIPAL DE MACAÚBAS

Rua Dr. Vital Soares, 268 - 1º Andar – CEP: 46.500-000
Macaúbas – Bahia - Fone (77) 3473-1461
CNPJ: 13.782.461/0001-05



- 7.6. Os licitantes poderão oferecer lances sucessivos, observando o horário fixado para abertura da sessão e as regras estabelecidas no Edital.
- 7.7. O licitante somente poderá oferecer lance de valor inferior ou percentual de desconto superior ao último por ele ofertado e registrado pelo sistema.
- 7.8. O intervalo mínimo de diferença de valores entre os lances, que incidirá tanto em relação aos lances intermediários quanto em relação à proposta que cobrir a melhor oferta deverá respeitar o valor informado na plataforma/sistema de licitações eletrônicas.
- 7.10. Será adotado para o envio de lances no pregão eletrônico o **modo de disputa “aberto”**, em que os licitantes apresentarão lances públicos e sucessivos, com prorrogações.
- 7.11. A etapa de lances da sessão pública terá duração de dez minutos e, após isso, será prorrogada automaticamente pelo sistema quando houver lance ofertado nos últimos dois minutos do período de duração da sessão pública.
- 7.12. A prorrogação automática da etapa de lances, de que trata o item anterior, será de dois minutos e ocorrerá sucessivamente sempre que houver lances enviados nesse período de prorrogação, inclusive no caso de lances intermediários.
- 7.13. Não havendo novos lances na forma estabelecida nos itens anteriores, a sessão pública encerrar-se-á automaticamente.
- 7.14. Encerrada a fase competitiva sem que haja a prorrogação automática pelo sistema, poderá o pregoeiro, assessorado pela equipe de apoio, justificadamente, admitir o reinício da sessão pública de lances, em prol da consecução do melhor preço.
- 7.15. Não serão aceitos dois ou mais lances de mesmo valor, prevalecendo aquele que for recebido e registrado em primeiro lugar.
- 7.16. Durante o transcurso da sessão pública, os licitantes serão informados, em tempo real, do valor do menor lance registrado, vedada a identificação do licitante.
- 7.17. No caso de desconexão com o Pregoeiro, no decorrer da etapa competitiva do Pregão, o sistema eletrônico poderá permanecer acessível aos licitantes para a recepção dos lances.
- 7.18. Quando a desconexão do sistema eletrônico para o pregoeiro persistir por tempo superior a dez minutos, a sessão pública será suspensa e reiniciada somente após decorridas vinte e quatro horas da comunicação do fato pelo Pregoeiro aos participantes, no sítio eletrônico utilizado para divulgação.
- 7.19. O Critério de julgamento adotado será o menor preço, conforme definido neste Edital e seus anexos.
- 7.20. Caso o licitante não apresente lances, concorrerá com o valor de sua proposta.
- 7.21. Em relação a LOTES/GRUPOS/ITENS não exclusivos para participação de microempresas e empresas de pequeno porte, uma vez encerrada a etapa de lances, será efetivada a verificação automática, do porte da entidade empresarial. O sistema identificará em coluna própria as microempresas e empresas de pequeno porte participantes, procedendo à comparação com os valores da primeira colocada, se esta for empresa de maior porte, assim como das demais classificadas, para o fim de aplicar-se o disposto nos arts. 44 e 45 da LC nº 123, de 2006.
- 7.22. Nessas condições, as propostas de microempresas e empresas de pequeno porte que se encontrarem na faixa de até 5% (cinco por cento) acima da melhor proposta ou melhor lance serão consideradas empatadas com a primeira colocada.
- 7.23. A melhor classificada nos termos do item anterior terá o direito de encaminhar uma última oferta para desempate, obrigatoriamente em valor inferior ao da primeira colocada, no prazo de 5 (cinco) minutos controlados pelo sistema, contados após a comunicação automática para tanto.
- 7.24. Caso a microempresa ou a empresa de pequeno porte melhor classificada desista ou não se manifeste no prazo estabelecido, serão convocadas as demais licitantes microempresa e empresa de pequeno porte que se encontrem naquele intervalo de 5% (cinco por cento), na ordem de classificação, para o exercício do mesmo direito, no prazo estabelecido no subitem anterior.

Prefeitura Municipal de Macaúbas



PREFEITURA MUNICIPAL DE MACAÚBAS

Rua Dr. Vital Soares, 268 - 1º Andar – CEP: 46.500-000
Macaúbas – Bahia - Fone (77) 3473-1461
CNPJ: 13.782.461/0001-05



- 7.25. No caso de equivalência dos valores apresentados pelas microempresas e empresas de pequeno porte que se encontrem nos intervalos estabelecidos nos subitens anteriores, será realizado sorteio entre elas para que se identifique aquela que primeiro poderá apresentar melhor oferta.
- 7.26. Quando houver propostas beneficiadas com a **MARGEM DE PREFERÊNCIA** estabelecida no artigo 48, § 3º, da Lei Complementar nº 123/2006, regulamentada pelo Decreto Municipal nº 157, de 19 de dezembro de 2019, em prol da microempresa ou empresa de pequeno porte local, o pregoeiro deverá aplicar as normas pertinentes e considerar a proposta beneficiada pela aplicação da margem de preferência classificada em primeiro lugar.
- 7.27. A ordem de apresentação pelos licitantes é utilizada como um dos critérios de classificação, de maneira que só poderá haver empate entre propostas iguais (não seguidas de lances), ou entre lances finais da fase fechada do modo de disputa aberto e fechado.
- 7.28. Havendo eventual empate entre propostas ou lances, o critério de desempate será aquele previsto no art. 3º, § 2º, da Lei nº 8.666, de 1993, assegurando-se a preferência, sucessivamente, aos bens produzidos:
- 7.28.1. no país;
 - 7.28.2. por empresas brasileiras;
 - 7.28.3. por empresas que invistam em pesquisa e no desenvolvimento de tecnologia no País;
 - 7.28.4. por empresas que comprovem cumprimento de reserva de cargos prevista em lei para pessoa com deficiência ou para reabilitado da Previdência Social e que atendam às regras de acessibilidade previstas na legislação.
- 7.29. Persistindo o empate, a proposta vencedora será sorteada pelo sistema eletrônico dentre as propostas empatadas.
- 7.30. Encerrada a etapa de envio de lances da sessão pública, o pregoeiro deverá encaminhar, pelo sistema eletrônico, contraproposta ao licitante que tenha apresentado o melhor preço, para que seja obtida melhor proposta, vedada a negociação em condições diferentes das previstas neste Edital.
- 7.30.1. A negociação será realizada por meio do sistema, podendo ser acompanhada pelos demais licitantes.
 - 7.30.2. O pregoeiro solicitará ao licitante melhor classificado que, no prazo de 02 (DUAS) horas, envie a proposta adequada ao último lance ofertado após a negociação realizada, acompanhada, se for o caso, dos documentos complementares, quando necessários à confirmação daqueles exigidos neste Edital e já apresentados.
- 7.31. Após a negociação do preço, o Pregoeiro iniciará a fase de aceitação e julgamento da proposta.

8. DA ACEITABILIDADE DA PROPOSTA VENCEDORA

- 8.1. Encerrada a etapa de negociação, o pregoeiro examinará a proposta classificada em primeiro lugar quanto à adequação ao objeto e à compatibilidade do preço em relação ao máximo estipulado para contratação neste Edital e em seus anexos, observado o disposto no parágrafo único do art. 7º e no § 9º do art. 26 do Decreto nº 10.024/2019.
- 8.2. O licitante qualificado como produtor rural pessoa física deverá incluir, na sua proposta, os percentuais das contribuições previstas no art. 176 da Instrução Normativa RFB n. 971, de 2009, em razão do disposto no art. 184, inciso V, sob pena de desclassificação.
- 8.3. Será desclassificada a proposta ou o lance vencedor, apresentar preço final superior ao preço máximo fixado (Acórdão nº 1455/2018 -TCU - Plenário), ou que apresentar preço manifestamente inexequível.
- 8.3.1. Considera-se inexequível a proposta que apresente preços global ou unitários simbólicos, irrisórios ou de valor zero, incompatíveis com os preços dos insumos e salários de mercado, acrescidos dos respectivos encargos, ainda que o ato convocatório da licitação não tenha estabelecido limites mínimos, exceto quando se referirem a materiais e instalações

Prefeitura Municipal de Macaúbas



PREFEITURA MUNICIPAL DE MACAÚBAS

Rua Dr. Vital Soares, 268 - 1º Andar – CEP: 46.500-000

Macaúbas – Bahia - Fone (77) 3473-1461

CNPJ: 13.782.461/0001-05



de propriedade do próprio licitante, para os quais ele renuncie a parcela ou à totalidade da remuneração.

8.4. Qualquer interessado poderá requerer que se realizem diligências para aferir a exequibilidade e a legalidade das propostas, devendo apresentar as provas ou os indícios que fundamentam a suspeita;

8.5. Na hipótese de necessidade de suspensão da sessão pública para a realização de diligências, com vistas ao saneamento das propostas, a sessão pública somente poderá ser reiniciada mediante aviso prévio no sistema com, no mínimo, vinte e quatro horas de antecedência, e a ocorrência será registrada em ata;

8.6. O Pregoeiro poderá convocar o licitante para enviar documento digital complementar, por meio de funcionalidade disponível no sistema, no prazo mínimo de 02 (duas), sob pena de não aceitação da proposta.

8.6.1. O prazo estabelecido poderá ser prorrogado pelo Pregoeiro por solicitação escrita e justificada do licitante, formulada antes de findo o prazo, e formalmente aceita pelo Pregoeiro.

8.6.2. Dentre os documentos passíveis de solicitação pelo Pregoeiro, destacam-se os que contenham as características do material ofertado, tais como marca, modelo, tipo, fabricante e procedência, além de outras informações pertinentes, a exemplo de catálogos, folhetos ou propostas, encaminhados por meio eletrônico, ou, se for o caso, por outro meio e prazo indicados pelo Pregoeiro, sem prejuízo do seu ulterior envio pelo sistema eletrônico, sob pena de não aceitação da proposta.

8.7. No presente caso a compatibilidade dos produtos ofertados com as especificações demandadas, sobretudo quanto a padrões de qualidade e desempenho, **não** possa ser aferida pelos meios previstos nos subitens acima, devendo o Pregoeiro exigir que o licitante classificado em primeiro lugar apresente **AMOSTRA**, sob pena de não aceitação da proposta, no local a ser indicado e dentro de 05 (cinco) dias corridos contados a partir da convocação.

8.7.1.1. Por meio de mensagem no sistema, será divulgado o local e horário de realização do procedimento para a avaliação das amostras, cuja presença será facultada a todos os interessados, incluindo os demais licitantes.

8.7.1.2. Os resultados das avaliações serão divulgados por meio de mensagem no sistema.

8.7.1.3. A forma e local de entrega, os aspectos e padrões mínimos de aceitabilidade que serão avaliados e demais detalhes estão discriminados no ANEXO I – Termo de Referência, deste instrumento convocatório.

8.7.1.4. No caso de não haver entrega da amostra ou ocorrer atraso na entrega, sem justificativa aceita pelo Pregoeiro, ou havendo entrega de amostra fora das especificações previstas neste Edital, a proposta do licitante será recusada.

8.7.1.5. Se a(s) amostra(s) apresentada(s) pelo primeiro classificado não for(em) aceita(s), o Pregoeiro analisará a aceitabilidade da proposta ou lance ofertado pelo segundo classificado. Seguir-se-á com a verificação da(s) amostra(s) e, assim, sucessivamente, até a verificação de uma que atenda às especificações constantes no Termo de Referência.

8.7.1.6. Os exemplares colocados à disposição da Administração serão tratados como protótipos, podendo ser manuseados e desmontados pela equipe técnica responsável pela análise, não gerando direito a ressarcimento.

8.7.1.7. Após a divulgação do resultado final da licitação, as amostras entregues deverão ser recolhidas pelos licitantes no prazo de 10 (dez) dias, após o qual poderão ser descartadas pela Administração, sem direito a ressarcimento.

8.8. Os licitantes deverão colocar à disposição da Administração todas as condições indispensáveis à realização de testes e fornecer, sem ônus, os manuais impressos em língua portuguesa, necessários ao seu perfeito manuseio, quando for o caso.

Prefeitura Municipal de Macaúbas



PREFEITURA MUNICIPAL DE MACAÚBAS

Rua Dr. Vital Soares, 268 - 1º Andar – CEP: 46.500-000

Macaúbas – Bahia - Fone (77) 3473-1461

CNPJ: 13.782.461/0001-05



- 8.9. Se a proposta ou lance vencedor for desclassificado, o Pregoeiro examinará a proposta ou lance subsequente, e, assim sucessivamente, na ordem de classificação.
- 8.10. Havendo necessidade, o Pregoeiro suspenderá a sessão, informando no “chat” a nova data e horário para a sua continuidade.
- 8.11. O Pregoeiro poderá encaminhar, por meio do sistema eletrônico, contraproposta ao licitante que apresentou o lance mais vantajoso, com o fim de negociar a obtenção de melhor preço, vedada a negociação em condições diversas das previstas neste Edital.
- 8.11.1. Também nas hipóteses em que o Pregoeiro não aceitar a proposta e passar à subsequente, poderá negociar com o licitante para que seja obtido preço melhor.
- 8.11.2. A negociação será realizada por meio do sistema, podendo ser acompanhada pelos demais licitantes.
- 8.12. Nos itens não exclusivos para a participação de microempresas e empresas de pequeno porte, sempre que a proposta não for aceita, e antes de o Pregoeiro passar à subsequente, haverá nova verificação, pelo sistema, da eventual ocorrência do empate ficto, previsto nos artigos 44 e 45 da LC nº 123, de 2006, seguindo-se a disciplina antes estabelecida, se for o caso.
- 8.13. Em caso de existência de COTA RESERVADA para disputa exclusiva de microempresas e empresas de pequeno porte, derivado do bem divisível, nos termos do artigo 14, incisos II e III, do Decreto Municipal nº 157/2019:
- 8.13.1. Caso não exista vencedor para a cota reservada, esta poderá ser adjudicada ao vencedor da cota de participação ampla, ou, diante da recusa do licitante, os remanescentes serão convocados, desde que pratiquem o preço do primeiro colocado da cota de participação ampla; e
- 8.13.2. Se a mesma empresa vencer a cota reservada e a de participação ampla, a contratação das cotas deverá ocorrer pelo menor preço.
- 8.14. Encerrada a análise quanto à aceitação da proposta, o pregoeiro verificará a habilitação do licitante, observado o disposto neste Edital.

9. DA HABILITAÇÃO

- 9.1. Como condição prévia ao exame da documentação de habilitação do licitante detentor da proposta classificada em primeiro lugar, o Pregoeiro verificará o eventual descumprimento das condições de participação, especialmente quanto à existência de sanção que impeça a participação no certame ou a futura contratação, mediante a consulta ao seguinte cadastro:
- 9.1.1. Consulta Consolidada de Pessoa Jurídica do Tribunal de Contas da União (<https://certidoes-apf.apps.tcu.gov.br/>).
- 9.1.1.1. A consulta ao cadastro será realizada em nome da empresa licitante; e
- 9.1.2. Cadastro Nacional de Empresas Inidôneas e Suspensas – CEIS, mantido pela Controladoria-Geral da União (<http://www.portaldatransparencia.gov.br/sancoes/ceis?ordenarPor=nome&direcao=asc>);
- 9.1.3. Cadastro Nacional de Condenações Cíveis por Atos de Improbidade Administrativa, mantido pelo Conselho Nacional de Justiça (www.cnj.jus.br/improbidade_adm/consultar_requerido.php).
- 9.1.3.1. A consulta aos cadastros será realizada em nome do sócio majoritário da empresa, por força do artigo 12 da Lei nº 8.429, de 1992, que prevê, dentre as sanções impostas ao responsável pela prática de ato de improbidade administrativa, a proibição de contratar com o Poder Público, inclusive por intermédio de pessoa jurídica da qual seja sócio majoritário.
- 9.1.4. Constatada a existência de sanção, o Pregoeiro irá analisar a extensão da sanção imposta e poderá reputar o licitante inabilitado, por falta de condição de participação.
- 9.2. Havendo a necessidade de envio de documentos de habilitação complementares, necessários à confirmação daqueles exigidos neste Edital e já apresentados, o licitante será convocado a encaminhá-los, em formato digital, via sistema, no prazo mínimo de 02 (duas) horas, sob pena de inabilitação.

Prefeitura Municipal de Macaúbas



PREFEITURA MUNICIPAL DE MACAÚBAS

Rua Dr. Vital Soares, 268 - 1º Andar – CEP: 46.500-000

Macaúbas – Bahia - Fone (77) 3473-1461

CNPJ: 13.782.461/0001-05



- 9.3. Somente haverá a necessidade de comprovação do preenchimento de requisitos mediante apresentação dos documentos originais não-digitais quando houver dúvida em relação à integridade do documento digital.
- 9.4. Não serão aceitos documentos de habilitação com indicação de CNPJ/CPF diferentes, salvo aqueles legalmente permitidos.
- 9.5. Se o licitante for a matriz, todos os documentos deverão estar em nome da matriz, e se o licitante for a filial, todos os documentos deverão estar em nome da filial, exceto aqueles documentos que, pela própria natureza, comprovadamente, forem emitidos somente em nome da matriz.
- 9.5.1. Serão aceitos registros de CNPJ de licitante matriz e filial com diferenças de números de documentos pertinentes ao CND e ao CRF/FGTS, quando for comprovada a centralização do recolhimento dessas contribuições.
- 9.6. Os licitantes deverão apresentar a seguinte documentação para fins de habilitação:
- 9.7. **Habilitação jurídica:**
- 9.7.1. No caso de empresário individual: inscrição no Registro Público de Empresas Mercantis, a cargo da Junta Comercial da respectiva sede;
- 9.7.2. Em se tratando de microempreendedor individual – MEI: Certificado da Condição de Microempreendedor Individual - CCMEI, cuja aceitação ficará condicionada à verificação da autenticidade no sítio www.portaldoempreendedor.gov.br;
- 9.7.3. No caso de sociedade empresária ou empresa individual de responsabilidade limitada - EIRELI: ato constitutivo, estatuto ou contrato social em vigor, devidamente registrado na Junta Comercial da respectiva sede, acompanhado de documento comprobatório de seus administradores;
- 9.7.4. No caso de sociedade simples: inscrição do ato constitutivo no Registro Civil das Pessoas Jurídicas do local de sua sede, acompanhada de prova da indicação dos seus administradores;
- 9.7.5. No caso de cooperativa: ata de fundação e estatuto social em vigor, com a ata da assembleia que o aprovou, devidamente arquivado na Junta Comercial ou inscrito no Registro Civil das Pessoas Jurídicas da respectiva sede, bem como o registro de que trata o art. 107 da Lei nº 5.764, de 1971;
- 9.7.6. No caso de agricultor familiar: Declaração de Aptidão ao Pronaf – DAP ou DAP-P válida, ou, ainda, outros documentos definidos pelo Ministério do Desenvolvimento Social, nos termos do art. 4º, §2º do Decreto n. 7.775, de 2012.
- 9.7.7. No caso de produtor rural: matrícula no Cadastro Específico do INSS – CEI, que comprove a qualificação como produtor rural pessoa física, nos termos da Instrução Normativa RFB n. 971, de 2009 (artigos 17 a 19 e 165).
- 9.7.8. No caso de empresa ou sociedade estrangeira em funcionamento no País: decreto de autorização;
- 9.7.9. Os documentos acima deverão estar acompanhados de todas as alterações ou da consolidação respectiva;
- 9.8. **Regularidade fiscal e trabalhista:**
- 9.8.1. Prova de inscrição no Cadastro Nacional de Pessoas Jurídicas ou no Cadastro de Pessoas Físicas, conforme o caso;
- 9.8.2. Prova de regularidade fiscal perante a Fazenda Nacional, mediante apresentação de certidão expedida conjuntamente pela Secretaria da Receita Federal do Brasil (RFB) e pela Procuradoria-Geral da Fazenda Nacional (PGFN), referente a todos os créditos tributários federais e à Dívida Ativa da União (DAU) por elas administrados, inclusive aqueles relativos à Seguridade Social, nos termos da Portaria Conjunta nº 1.751, de 02/10/2014, do Secretário da Receita Federal do Brasil e da Procuradora-Geral da Fazenda Nacional.
- 9.8.3. Prova de regularidade com o Fundo de Garantia do Tempo de Serviço (FGTS);
- 9.8.4. Prova de inexistência de débitos inadimplidos perante a justiça do trabalho, mediante a apresentação de certidão negativa ou positiva com efeito de negativa, nos termos

Prefeitura Municipal de Macaúbas



PREFEITURA MUNICIPAL DE MACAÚBAS

Rua Dr. Vital Soares, 268 - 1º Andar – CEP: 46.500-000

Macaúbas – Bahia - Fone (77) 3473-1461

CNPJ: 13.782.461/0001-05



do Título VII-A da Consolidação das Leis do Trabalho, aprovada pelo Decreto-Lei nº 5.452, de 1º de maio de 1943;

9.8.5. Provas de regularidade com a Fazenda Estadual e Municipal do domicílio ou sede do licitante;

9.8.6. Caso o fornecedor seja considerado isento dos tributos estaduais ou municipais relacionados ao objeto licitatório, deverá comprovar tal condição mediante a apresentação de declaração da Fazenda Estadual/Municipal do domicílio ou sede do fornecedor, ou outra equivalente, na forma da lei;

9.8.7. Caso o licitante detentor do menor preço seja qualificado como microempresa ou empresa de pequeno porte deverá apresentar toda a documentação exigida para efeito de comprovação de regularidade fiscal e trabalhista, mesmo que esta apresente alguma restrição.

9.9. Qualificação Econômico-Financeira

9.9.1. Balanço patrimonial e demonstrações contábeis do último exercício social, já exigíveis e apresentados na forma da lei, que comprovem a boa situação financeira da empresa, veda a sua substituição por balancetes ou balanços provisórios, podendo ser atualizados por índices oficiais quando encerrados há mais de 3 (três) meses da data de apresentação da proposta;

9.9.1.1. Considerando os termos do artigo 18, § 1º, do Decreto Municipal nº 157, de 19 de dezembro de 2019, **NÃO** será exigida da microempresa ou da empresa de pequeno porte a apresentação do balanço patrimonial e demonstrativos contábeis na participação de licitações exclusivas ou nas cotas reservadas.

9.9.1.2. **NÃO** será exigido o balanço patrimonial e demonstrações contábeis do Microempreendedor Individual, com fundamento no art. 68 da Lei Complementar nº 123 de 2006 que considera aquele pequeno empresário, em conjunto com o disposto no § 2º do art. 1.179 do Código Civil que dispensa a elaboração dos citados documentos.

9.9.2. CERTIDÃO NEGATIVA DE FALÊNCIA OU RECUPERAÇÃO JUDICIAL, OU LIQUIDAÇÃO JUDICIAL, OU DE EXECUÇÃO PATRIMONIAL, conforme o caso, expedida pelo distribuidor da sede do licitante, ou de seu domicílio, dentro do prazo de validade previsto na própria certidão, ou, na omissão desta, expedida a menos de 90 (noventa) dias contados da data da sua apresentação;

9.10. Qualificação Técnica

9.10.1. Comprovação de aptidão para a prestação do objeto em características compatíveis com o objeto desta licitação, ou com o item pertinente, por meio da apresentação de ATESTADO fornecido por pessoa jurídica de direito público ou privado.

9.10.1.1. Os atestados referir-se-ão a contratos já concluídos ou já decorrido no mínimo um ano do início de sua execução, exceto se houver sido firmado para ser executado em prazo inferior, apenas aceito mediante a apresentação do contrato;

9.11. **Deverão** ser encaminhadas, também, as **DECLARAÇÕES COMPLEMENTARES** citadas abaixo, sob pena de inabilitação:

9.11.1. Que cumpre plenamente os requisitos de habilitação definidos no Edital.

9.11.2. Que não emprega menor de 18 anos em trabalho noturno, perigoso ou insalubre e não emprega menor de 16 anos, salvo menor, a partir de 14 anos, na condição de aprendiz, nos termos do artigo 7º, XXXIII, da Constituição; e que **NÃO** existe em seu quadro de empregados, servidores públicos desta Prefeitura Municipal de Macaúbas/BA exercendo funções de gerência, administração ou tomada de decisão;

9.11.3. Que a proposta foi elaborada de forma independente.

9.11.4. As microempresas e empresas de pequeno porte, visando ao exercício da preferência prevista na Lei Complementar nº. 123/2006, deverão apresentar **DECLARAÇÃO** de acordo com o modelo estabelecido no Anexo deste Edital.

Prefeitura Municipal de Macaúbas



PREFEITURA MUNICIPAL DE MACAÚBAS

Rua Dr. Vital Soares, 268 - 1º Andar – CEP: 46.500-000

Macaúbas – Bahia - Fone (77) 3473-1461

CNPJ: 13.782.461/0001-05



9.12. Se a proposta ou o lance de menor valor não for aceitável, ou se o licitante não atender às exigências para habilitação, o Pregoeiro examinará as propostas ou os lances subsequentes, verificando sua aceitabilidade e a habilitação do licitante, na ordem de classificação e assim sucessivamente, até a apuração de uma proposta ou lance que atenda o Edital. Nesta hipótese, o pregoeiro poderá negociar com o licitante para que seja obtido preço melhor.

9.13. Se o licitante não atender ao chamamento referenciado no item anterior será INABILITADO/DECLASSIFICADO, ressalvado o tratamento diferenciado previsto na Lei Complementar nº 123, de 2006.

9.14. Constatado o atendimento das exigências fixadas no Edital, o licitante será declarado vencedor.

9.15. A existência de restrição relativamente à regularidade fiscal e trabalhista não impede que a licitante qualificada como microempresa ou empresa de pequeno porte seja declarada vencedora, uma vez que atenda a todas as demais exigências do edital.

9.15.1. A declaração do vencedor acontecerá no momento imediatamente posterior à fase de habilitação.

9.16. Caso a proposta mais vantajosa seja ofertada por licitante qualificada como microempresa ou empresa de pequeno porte, e uma vez constatada a existência de alguma restrição no que tange à regularidade fiscal e trabalhista, a mesma será convocada para, no prazo de 5 (cinco) dias úteis, após a declaração do vencedor, comprovar a regularização. O prazo poderá ser prorrogado por igual período, a critério da administração pública, quando requerida pelo licitante, mediante apresentação de justificativa.

9.17. A não-regularização fiscal e trabalhista no prazo previsto no subitem anterior acarretará a inabilitação do licitante, sem prejuízo das sanções previstas neste Edital.

9.18. Será inabilitado o licitante que não comprovar sua habilitação, seja por não apresentar quaisquer dos documentos exigidos, ou apresentá-los em desacordo com o estabelecido neste Edital.

9.19. No caso de inabilitação, haverá nova verificação, pelo sistema, da eventual ocorrência do empate ficto, previsto nos artigos 44 e 45 da LC nº 123, de 2006, seguindo-se a disciplina antes estabelecida para aceitação da proposta subsequente.

9.20. Da sessão pública do Pregão divulgar-se-á Ata no sistema eletrônico.

10. DO ENCAMINHAMENTO DA PROPOSTA VENCEDORA

10.1. A proposta final do licitante declarado vencedor deverá ser encaminhada no prazo de 02 (duas) horas a contar da solicitação do Pregoeiro no sistema eletrônico e deverá:

10.1.1. Ser redigida em língua portuguesa, datilografada ou digitada, em uma via, sem emendas, rasuras, entrelinhas ou ressalvas, devendo a última folha ser assinada e as demais rubricadas pelo licitante ou seu representante legal.

10.1.2. Conter a indicação do banco, número da conta e agência do licitante vencedor, para fins de pagamento, endereço físico e eletrônico, telefones para contato, e indicação do(s) representantes aptos para assinatura dos futuros instrumentos contratuais.

10.2. A proposta final deverá ser documentada nos autos e será levada em consideração no decorrer da execução do contrato e aplicação de eventual sanção à Contratada, se for o caso.

10.2.1. Todas as especificações do objeto contidas na proposta, tais como marca, modelo, tipo, fabricante e procedência, vinculam a Contratada.

10.3. A apresentação da proposta implica na aceitação pelo licitante de que: a) o prazo de validade da proposta é de 60 (sessenta) dias, contados da data de entrega; b) o prazo de pagamento será de até 30 (trinta) dias, contados da data de recebimento definitivo do produto e diante da nota fiscal e da comprovação de regularidade fiscal e trabalhista; c) Os bens deverão ser entregues de forma única e IMPRETERIVELMENTE NO PRAZO DE 30 (trinta) DIAS CORRIDOS, contados após a ordem de fornecimento, no local indicado na ordem de fornecimento, no horário de 08 às 12 horas ou de 14 às 17 horas, de segunda a sexta-feira (dias úteis), após a assinatura do contrato e até o

Prefeitura Municipal de Macaúbas



PREFEITURA MUNICIPAL DE MACAÚBAS

Rua Dr. Vital Soares, 268 - 1º Andar – CEP: 46.500-000

Macaúbas – Bahia - Fone (77) 3473-1461

CNPJ: 13.782.461/0001-05



final da vigência do instrumento contratual; d) que o objeto cotado atende plenamente as especificações estabelecidas neste edital e o prazo de garantia mínimo será de 90 (noventa) dias; e) conhece e cumprirá os termos do edital, integralmente.

10.4. A apresentação de proposta pressupõe o pleno conhecimento e atendimento às exigências de habilitação previstas neste Edital.

10.5. Os preços deverão ser expressos em moeda corrente nacional, o valor unitário em algarismos e o valor global em algarismos e por extenso (art. 5º da Lei nº 8.666/93).

10.5.1. Ocorrendo divergência entre os preços unitários e o preço global, prevalecerão os primeiros; no caso de divergência entre os valores numéricos e os valores expressos por extenso, prevalecerão estes últimos.

10.6. A oferta deverá ser firme e precisa, limitada, rigorosamente, ao objeto deste Edital, sem conter alternativas de preço ou de qualquer outra condição que induza o julgamento a mais de um resultado, sob pena de desclassificação.

10.7. A proposta deverá obedecer aos termos deste Edital e seus Anexos, não sendo considerada aquela que não corresponda às especificações ali contidas ou que estabeleça vínculo à proposta de outro licitante.

10.8. As propostas que contenham a descrição do objeto, o valor e os documentos complementares estarão disponíveis na internet, após a homologação.

10.9. O licitante será responsável por todas as transações que forem efetuadas em seu nome no sistema eletrônico, assumindo como firmes e verdadeiras suas propostas e lances.

10.10. Ao apresentar sua proposta e ao formular lances, o licitante concorda que os produtos deverão atender todas as especificações constantes do Anexo 1 deste Edital.

10.11. Os PREÇOS deverão ser cotados em moeda corrente nacional e em no **MÁXIMO EM DUAS CASAS DECIMAIS**.

10.12. Constituem motivos para a **DESCCLASSIFICAÇÃO** da proposta e os lances: a) que não atenderem às exigências do edital e seus anexos ou a legislação aplicável; b) omissas ou vagas, bem como as que apresentarem irregularidades ou defeitos capazes de dificultar o julgamento; c) que impuserem condições ou contiverem ressalvas em relação às condições estabelecidas neste Edital; d) que apresentarem preços excessivos ou manifestamente inexequíveis; e e) que **NÃO** apresentarem a descrição do produto ofertado, quando solicitado.

11. DOS RECURSOS

11.1. Declarado o vencedor e decorrida a fase de regularização fiscal e trabalhista da licitante qualificada como microempresa ou empresa de pequeno porte, se for o caso, será concedido o **prazo de dez minutos**, para que qualquer licitante manifeste a intenção de recorrer, de forma motivada, isto é, indicando contra qual(is) decisão(ões) pretende recorrer e por quais motivos, em campo próprio do sistema.

11.2. Havendo quem se manifeste, caberá ao Pregoeiro verificar a tempestividade e a existência de motivação da intenção de recorrer, para decidir se admite ou não o recurso, fundamentadamente.

11.2.1. Nesse momento o Pregoeiro não adentrará no mérito recursal, mas apenas verificará as condições de admissibilidade do recurso.

11.2.2. A falta de manifestação motivada do licitante quanto à intenção de recorrer importará a decadência desse direito.

11.2.3. Uma vez admitido o recurso, o recorrente terá, a partir de então, o prazo de três dias para apresentar as razões, pelo sistema eletrônico, ficando os demais licitantes, desde logo, intimados para, querendo, apresentarem contrarrazões também pelo sistema eletrônico, em outros três dias, que começarão a contar do término do prazo do recorrente, sendo-lhes assegurada vista imediata dos elementos indispensáveis à defesa de seus interesses.

11.3. O acolhimento do recurso invalida tão somente os atos insuscetíveis de aproveitamento.

Prefeitura Municipal de Macaúbas



PREFEITURA MUNICIPAL DE MACAÚBAS

Rua Dr. Vital Soares, 268 - 1º Andar – CEP: 46.500-000

Macaúbas – Bahia - Fone (77) 3473-1461

CNPJ: 13.782.461/0001-05



11.4. Os autos do processo permanecerão com vista franqueada aos interessados, no endereço constante neste Edital.

12. DA REABERTURA DA SESSÃO PÚBLICA

12.1. A sessão pública poderá ser reaberta:

12.1.1. Nas hipóteses de provimento de recurso que leve à anulação de atos anteriores à realização da sessão pública precedente ou em que seja anulada a própria sessão pública, situação em que serão repetidos os atos anulados e os que dele dependam.

12.1.2. Quando houver erro na aceitação do preço melhor classificado ou quando o licitante declarado vencedor não assinar o contrato, não retirar o instrumento equivalente ou não comprovar a regularização fiscal e trabalhista, nos termos do art. 43, §1º da LC nº 123/2006. Nessas hipóteses, serão adotados os procedimentos imediatamente posteriores ao encerramento da etapa de lances.

12.2. Todos os licitantes remanescentes deverão ser convocados para acompanhar a sessão reaberta.

12.2.1. A convocação se dará por meio do sistema eletrônico ("chat"), e-mail, ou, ainda, fac-símile, de acordo com a fase do procedimento licitatório.

12.2.2. A convocação feita por e-mail ou fac-símile dar-se-á de acordo com os dados cadastrais contidos nos sistema/plataforma de licitações eletrônicas, sendo responsabilidade do licitante manter seus dados cadastrais atualizados.

13. DA ADJUDICAÇÃO E HOMOLOGAÇÃO

13.1. O objeto da licitação será adjudicado ao licitante declarado vencedor, por ato do Pregoeiro, caso não haja interposição de recurso, ou pela autoridade competente, após a regular decisão dos recursos apresentados.

13.2. Após a fase recursal, constatada a regularidade dos atos praticados, a autoridade competente homologará o procedimento licitatório.

14. DO TERMO DE CONTRATO OU INSTRUMENTO EQUIVALENTE

14.1. Após a homologação da licitação, será firmado Termo de Contrato. **A vigência do contrato será estimada em 12 (doze) meses ou** até 31 de dezembro de 2020, contados a partir de data de assinatura, contados a partir da assinatura; podendo ser rescindido antecipadamente nos termos da Lei nº. 8.666/93.

14.1.1. A adjudicatária terá o prazo de 02 (dois) dias úteis, contados a partir da data de sua convocação, para assinar o Termo de Contrato ou aceitar o instrumento equivalente, conforme o caso, sob pena de decair do direito à contratação, sem prejuízo das sanções previstas neste Edital.

14.1.2. Alternativamente à convocação para comparecer perante o órgão ou entidade para a assinatura do Termo de Contrato ou aceite do instrumento equivalente, a Administração poderá encaminhá-lo para assinatura ou aceite da Adjudicatária, mediante meio eletrônico, para que seja assinado ou aceite no prazo de 02 (dois) dias úteis, a contar da data de seu recebimento.

14.2. O prazo previsto no subitem anterior poderá ser prorrogado, por igual período, por solicitação justificada do adjudicatário e aceita pela Administração.

14.3. Na assinatura do contrato ou da ata de registro de preços, será exigida a comprovação das condições de habilitação consignadas no edital, que deverão ser mantidas pelo licitante durante a vigência do contrato ou da ata de registro de preços.

14.4. Na hipótese de o vencedor da licitação não comprovar as condições de habilitação consignadas no edital ou se recusar a assinar o contrato ou a ata de registro de preços, a Administração, sem prejuízo da aplicação das sanções das demais cominações legais cabíveis a

Prefeitura Municipal de Macaúbas



PREFEITURA MUNICIPAL DE MACAÚBAS

Rua Dr. Vital Soares, 268 - 1º Andar – CEP: 46.500-000

Macaúbas – Bahia - Fone (77) 3473-1461

CNPJ: 13.782.461/0001-05



esse licitante, poderá convocar outro licitante, respeitada a ordem de classificação, para, após a comprovação dos requisitos para habilitação, analisada a proposta e eventuais documentos complementares e, feita a negociação, assinar o contrato ou a ata de registro de preços.

15. DO PREÇO

15.1. Os preços são fixos e irrevogáveis no prazo de um ano contado da data limite para a apresentação das propostas.

15.1.1. Dentro do prazo de vigência do contrato e mediante solicitação da contratada, os preços contratados poderão sofrer reajuste após o interregno de um ano, aplicando-se o índice de ajuste do IPCA exclusivamente para as obrigações iniciadas e concluídas após a ocorrência da anualidade.

16. DA ENTREGA E DO RECEBIMENTO DO OBJETO E DA FISCALIZAÇÃO

16.1. Os critérios de recebimento e aceitação do objeto e de fiscalização estão previstos no Termo de Referência.

17. DAS OBRIGAÇÕES DA CONTRATANTE E DA CONTRATADA

17.1. As obrigações da Contratante e da Contratada são as estabelecidas no Termo de Referência.

18. DO PAGAMENTO

18.1. O pagamento será realizado no prazo máximo de até 30 (trinta) dias, contados a partir da data do recebimento final do produto, através de ordem bancária, para crédito em banco, agência e conta corrente indicados pelo contratado.

18.2. Os pagamentos decorrentes de despesas cujos valores não ultrapassem o limite de que trata o inciso II do art. 24 da Lei 8.666, de 1993, deverão ser efetuados no prazo de até 5 (cinco) dias úteis, contados da data da apresentação da Nota Fiscal, nos termos do art. 5º, § 3º, da Lei nº 8.666, de 1993.

18.3. O pagamento somente será autorizado depois de efetuado o “atesto” pelo servidor competente na nota fiscal apresentada.

18.4. Havendo erro na apresentação da Nota Fiscal ou dos documentos pertinentes à contratação, ou, ainda, circunstância que impeça a liquidação da despesa, como, por exemplo, obrigação financeira pendente, decorrente de penalidade imposta ou inadimplência, o pagamento ficará sobrestado até que a Contratada providencie as medidas saneadoras. Nesta hipótese, o prazo para pagamento iniciar-se-á após a comprovação da regularização da situação, não acarretando qualquer ônus para a Contratante.

18.5. Será considerada data do pagamento o dia em que constar como emitida a ordem bancária para pagamento.

18.6. Antes de cada pagamento à contratada, será realizada consulta para verificar a manutenção das condições de habilitação exigidas no edital.

18.7. Constatando-se situação de irregularidade da contratada, será providenciada sua advertência, por escrito, para que, no prazo de 5 (cinco) dias, regularize sua situação ou, no mesmo prazo, apresente sua defesa. O prazo poderá ser prorrogado uma vez, por igual período, a critério da contratante.

18.8. Não havendo regularização ou sendo a defesa considerada improcedente, a contratante deverá comunicar aos órgãos responsáveis pela fiscalização da regularidade fiscal e trabalhista quanto à inadimplência da contratada, bem como quanto à existência de pagamento a ser efetuado, para que sejam acionados os meios pertinentes e necessários para garantir o recebimento de seus créditos.

Prefeitura Municipal de Macaúbas



PREFEITURA MUNICIPAL DE MACAÚBAS

Rua Dr. Vital Soares, 268 - 1º Andar – CEP: 46.500-000

Macaúbas – Bahia - Fone (77) 3473-1461

CNPJ: 13.782.461/0001-05



18.9. Persistindo a irregularidade, a contratante deverá adotar as medidas necessárias à rescisão contratual nos autos do processo administrativo correspondente, assegurada à contratada a ampla defesa.

18.10. Havendo a efetiva execução do objeto, os pagamentos serão realizados normalmente, até que se decida pela rescisão do contrato, caso a contratada não regularize sua situação.

18.11. Somente por motivo de economicidade, segurança nacional ou outro interesse público de alta relevância, devidamente justificado, em qualquer caso, pela máxima autoridade da contratante, não será rescindido o contrato em execução com a contratada inadimplente.

18.12. Quando do pagamento, será efetuada a retenção tributária prevista na legislação aplicável.

18.12.1. A Contratada regularmente optante pelo Simples Nacional, nos termos da Lei Complementar nº 123, de 2006, não sofrerá a retenção tributária quanto aos impostos e contribuições abrangidos por aquele regime. No entanto, o pagamento ficará condicionado à apresentação de comprovação, por meio de documento oficial, de que faz jus ao tratamento tributário favorecido previsto na referida Lei Complementar.

18.13. Nos casos de eventuais atrasos de pagamento, desde que a Contratada não tenha concorrido, de alguma forma, para tanto, fica convencionado que a taxa de compensação financeira devida pela Contratante, entre a data do vencimento e o efetivo adimplemento da parcela, é calculada mediante a aplicação da seguinte fórmula:

EM = I x N x VP, sendo:

EM = Encargos moratórios;

N = Número de dias entre a data prevista para o pagamento e a do efetivo pagamento;

VP = Valor da parcela a ser paga.

I = Índice de compensação financeira = 0,00016438, assim apurado:

$$I = (TX) \quad I = \frac{(6 / 100)}{365} \quad I = 0,00016438$$

TX = Percentual da taxa anual = 6%

19. DAS SANÇÕES ADMINISTRATIVAS.

19.1. Comete infração administrativa, nos termos da Lei nº 10.520, de 2002, o licitante/adjudicatário que:

- 19.1.1. Não aceitar/retirar a nota de empenho, ou não assinar o termo de contrato, quando convocado dentro do prazo de validade da proposta;
- 19.1.2. Apresentar documentação falsa;
- 19.1.3. Deixar de entregar os documentos exigidos no certame;
- 19.1.4. Ensejar o retardamento da execução do objeto;
- 19.1.5. Não mantiver a proposta;
- 19.1.6. Cometer fraude fiscal;
- 19.1.7. Comportar-se de modo inidôneo;

19.2. As sanções do item acima também se aplicam aos integrantes do cadastro de reserva, em pregão para registro de preços que, convocados, não honrarem o compromisso assumido injustificadamente.

19.3. Considera-se comportamento inidôneo, entre outros, a declaração falsa quanto às condições de participação, quanto ao enquadramento como ME/EPP ou o conluio entre os licitantes, em qualquer momento da licitação, mesmo após o encerramento da fase de lances.

19.4. O licitante/adjudicatário que cometer qualquer das infrações discriminadas no subitem anterior ficará sujeito, sem prejuízo da responsabilidade civil e criminal, às seguintes sanções:

19.4.1. **MULTA MORATÓRIA de até 10% (dez por cento) do valor total do contrato**, detalhado abaixo:

19.4.1.1. O atraso na entrega dos produtos ou a sua entrega irregular (faltando produtos, quantitativo insuficiente, etc.) de até 5 (cinco) dias corridos sujeitará à penalidade de multa de até 2% (dois por cento) do valor total do contrato;

Prefeitura Municipal de Macaúbas



PREFEITURA MUNICIPAL DE MACAÚBAS

Rua Dr. Vital Soares, 268 - 1º Andar – CEP: 46.500-000

Macaúbas – Bahia - Fone (77) 3473-1461

CNPJ: 13.782.461/0001-05



19.4.1.2. O atraso na entrega dos produtos ou a sua entrega irregular (faltando produtos, quantitativo insuficiente, etc.) em período superior à 5 (cinco) dias e até 10 (dez) dias corridos sujeitará à penalidade de multa de 2,01% (dois vírgula zero um por cento) até 4% (quatro por cento) do valor total do contrato; e

19.4.1.3. O atraso na entrega dos produtos ou a sua entrega irregular (faltando produtos, quantitativo insuficiente, etc.) em período superior à 10 (dez) dias corridos sujeitará à penalidade de multa de 4,01% (quatro vírgula zero um por cento) do valor total do contrato, sendo acrescido o percentual de 0,4% (zero vírgula quatro por cento) sobre o valor total do contrato por cada dia de atraso superior ao 11º (décimo primeiro) dia corrido de atraso, limitado ao percentual total de 10% (dez por cento) do valor total do contrato.

19.4.2. **MULTA COMPENSATÓRIA** (indenizatória por perdas e danos), quando ocorrer a rescisão unilateral do instrumento contratual pela Contratante, decorrente de inadimplemento culposos da obrigação principal, estabelecida **no percentual de 20% (vinte por cento) do valor total do contrato**.

19.4.2.1. Exemplificativa, considera-se inadimplemento culposos da obrigação contratual motivando a rescisão unilateral referendada:

19.4.2.1.1. O atraso na entrega dos produtos ou sua entrega irregular de forma injustificada pelo prazo superior à 25 (vinte e cinco) dias corridos, sendo considerada a soma dos retardamentos acarretados em entregas separadas;

19.4.2.1.2. A entrega de produtos vencidos ou impróprios para o uso que condicionaram ou agravaram lesão corporal ou dano à servidor público ou usuário de serviço deste ente público.

19.4.3. **IMPEDIMENTO DE LICITAR E DE CONTRATAR** com o Município, pelo prazo de até cinco anos,

19.5. A penalidade de multa pode ser aplicada cumulativamente com a sanção de impedimento.

19.6. A aplicação de qualquer das penalidades previstas realizar-se-á em processo administrativo que assegurará o contraditório e a ampla defesa ao licitante/adjudicatário, observando-se o procedimento previsto na Lei nº 8.666, de 1993, e subsidiariamente na Lei nº 9.784, de 1999.

19.7. A autoridade competente, na aplicação das sanções, levará em consideração a gravidade da conduta do infrator, o caráter educativo da pena, bem como o dano causado à Administração, observado o princípio da proporcionalidade.

19.8. As sanções por atos praticados no decorrer da contratação estão previstas no Termo de Referência.

20. DA IMPUGNAÇÃO AO EDITAL E DO PEDIDO DE ESCLARECIMENTO

20.1. Até 02 (dois) dias úteis antes da data designada para a abertura da sessão pública, qualquer pessoa poderá impugnar este Edital.

20.2. A impugnação poderá ser encaminhada por forma eletrônica, pelo e-mail licitacao@macaubas.ba.gov.br ou por petição dirigida ou protocolada no endereço do setor de licitações e contratos desta Prefeitura.

20.3. Caberá ao Pregoeiro, auxiliado pelos responsáveis pela elaboração deste Edital e seus anexos, decidir sobre a impugnação no prazo de um dia útil.

20.4. Acolhida a impugnação, será definida e publicada nova data para a realização do certame.

20.5. Os pedidos de esclarecimentos referentes a este processo licitatório deverão ser enviados ao Pregoeiro, até 03 (três) dias úteis anteriores à data designada para abertura da sessão pública, exclusivamente por meio eletrônico via internet, no endereço indicado no Edital.

20.6. O pregoeiro responderá aos pedidos de esclarecimentos no prazo de dois dias úteis, contado da data de recebimento do pedido, e poderá requisitar subsídios formais aos responsáveis pela elaboração do edital e dos anexos.

Prefeitura Municipal de Macaúbas



PREFEITURA MUNICIPAL DE MACAÚBAS

Rua Dr. Vital Soares, 268 - 1º Andar – CEP: 46.500-000

Macaúbas – Bahia - Fone (77) 3473-1461

CNPJ: 13.782.461/0001-05



20.7. As impugnações e pedidos de esclarecimentos não suspendem os prazos previstos no certame.

20.7.1. A concessão de efeito suspensivo à impugnação é medida excepcional e deverá ser motivada pelo pregoeiro, nos autos do processo de licitação.

20.8. As respostas aos pedidos de esclarecimentos serão divulgadas pelo sistema e vincularão os participantes e a administração.

20.9. As respostas às impugnações e os esclarecimentos prestados pelo Pregoeiro serão entranhados nos autos do processo licitatório e estarão disponíveis para consulta por qualquer interessado.

21. DAS DISPOSIÇÕES GERAIS

21.1. Não havendo expediente ou ocorrendo qualquer fato superveniente que impeça a realização do certame na data marcada, a sessão será automaticamente transferida para o primeiro dia útil subsequente, no mesmo horário anteriormente estabelecido, desde que não haja comunicação em contrário pelo Pregoeiro.

21.2. No julgamento das propostas e da habilitação, o Pregoeiro poderá sanar erros ou falhas que não alterem a substância das propostas, dos documentos e sua validade jurídica, mediante despacho fundamentado, registrado em ata e acessível a todos, atribuindo-lhes validade e eficácia para fins de habilitação e classificação.

21.3. A homologação do resultado desta licitação não implicará direito à contratação.

21.4. As normas disciplinadoras da licitação serão sempre interpretadas em favor da ampliação da disputa entre os interessados, desde que não comprometam o interesse da Administração, o princípio da isonomia, a finalidade e a segurança da contratação.

21.5. Os licitantes assumem todos os custos de preparação e apresentação de suas propostas e a Administração não será, em nenhum caso, responsável por esses custos, independentemente da condução ou do resultado do processo licitatório.

21.6. Na contagem dos prazos estabelecidos neste Edital e seus Anexos, excluir-se-á o dia do início e incluir-se-á o do vencimento. Só se iniciam e vencem os prazos em dias de expediente na Administração.

21.7. O desatendimento de exigências formais não essenciais não importará o afastamento do licitante, desde que seja possível o aproveitamento do ato, observados os princípios da isonomia e do interesse público.

21.8. As licitantes, quando solicitadas, deverão disponibilizar todas as informações necessárias à comprovação da legitimidade dos atestados solicitados, apresentando, dentre outros documentos, cópia do contrato, notas fiscais, endereço atual da contratante e local em que foram executados os serviços atestados ou outros.

21.9. Em caso de divergência entre disposições deste Edital e de seus anexos ou demais peças que compõem o processo, prevalecerá as do Edital.

21.10. Em caso de divergência dos termos deste Edital e de anexos com os elementos inseridos no sistema eletrônico de licitações, prevalecerá as disposições do instrumento convocatório e de seus anexos.

21.11. O Edital está disponibilizado, na íntegra, nos endereços eletrônicos www.ipmbrasil.org.br/PORTALMUNICIPIO/ba/pmmacaubas/diario, www.macaubas.ba.gov.br/licitacoes e <http://www.licitanet.com.br> e também poderão ser lidos e/ou obtidos no endereço do setor de licitações, nos dias úteis, no horário de expediente, mesmo endereço e período no qual os autos do processo administrativo permanecerão com vista franqueada aos interessados.

21.12. Integram este Edital, para todos os fins e efeitos, os seguintes anexos:

21.12.1. ANEXO I - Termo de Referência

21.12.2. ANEXO II - Modelos de Declarações

21.12.3. ANEXO III – Minuta de Termo de Contrato

Prefeitura Municipal de Macaúbas



PREFEITURA MUNICIPAL DE MACAÚBAS

Rua Dr. Vital Soares, 268 - 1º Andar – CEP: 46.500-000

Macaúbas – Bahia - Fone (77) 3473-1461

CNPJ: 13.782.461/0001-05



Macaúbas, 04 de fevereiro de 2020.

Daiana Reis Silva Costa

Autoridade Requisitante - Secretária Municipal de Saúde

Prefeitura Municipal de Macaúbas



PREFEITURA MUNICIPAL DE MACAÚBAS

Rua Dr. Vital Soares, 268 - 1º Andar – CEP: 46.500-000
Macaúbas – Bahia - Fone (77) 3473-1461
CNPJ: 13.782.461/0001-05



ANEXO I



SECRETARIA MUNICIPAL DE SAÚDE



TERMO DE REFERÊNCIA

1. OBJETO:

- 1.1. O presente Termo de Referência tem como objeto descrever as demandas de **aquisição de camisetas, uniformes, calças, macacões personalizados, equipamento de proteção individual – EPI, tecidos hospitalares e correlatos destinados a Secretaria Municipal de Saúde**, conforme especificações contidas neste Termo de Referência.
- 1.2. Considerando as características do objeto a ser licitado, os itens foram agrupados em lotes, a fim de buscar economia de escala e facilidade na gestão do contrato e nas entregas, visto que os itens que compõe o mesmo lote são semelhantes e fornecidos em sua integralidade pelas empresas do ramo comercial (inexistindo limitação de competitividade). Desta forma, a Administração busca atrair mais interessados em participar, tendo em vista, que os itens de forma isolada podem não atrair interessados face aos valores individuais serem ínfimos.

2. JUSTIFICATIVA:

- 2.1. A compra dos uniformes e correlatos justifica além da segurança e padronização, em razão que a administração tem a oferecer vestimenta padronizada para melhor desenvolvimento das atividades de seus servidores, como também, em decorrência de exigências legais pelos órgãos de fiscalização do trabalho, a necessidade de aquisição para o exercício regular das suas funções e serviços.
- 2.2. A aquisição de Equipamentos de Proteção Individual para serem usados pelos funcionários das Unidades de Saúde, atendendo a NORMA REGULAMENTADORA 6 NR 6. 6.1 Para os fins de aplicação desta Norma Regulamentadora - NR, considera-se Equipamento de Proteção Individual - EPI, todo dispositivo ou produto, de uso individual utilizado pelo trabalhador, destinado à proteção de riscos suscetíveis de ameaçar a segurança e a saúde no trabalho. Nos trabalhos realizados pelos agentes de saúde, tanto na sede como nas comunidades da zona rural do município de Macaúbas - BA.

EDITAL - PE 13-2020

20/59

Prefeitura Municipal de Macaúbas



PREFEITURA MUNICIPAL DE MACAÚBAS

Rua Dr. Vital Soares, 268 - 1º Andar – CEP: 46.500-000
 Macaúbas – Bahia - Fone (77) 3473-1461
 CNPJ: 13.782.461/0001-05



- 2.3. Trata-se de uniforme, de Equipamentos de Proteção Individual profissional e correlatos de categoria própria, com característica particulares, ampliado por valores institucionais, de forma que possa atender parte do efetivo, em contato direto com a população que depende dos serviços públicos municipais. É imprescindível e primordial a aquisição dos objetos e materiais supracitados, que se destaca, distingue e identifica o servidor, proporcionando ao usuário de segurança subjetiva, garantia de disponibilidade e acesso aos benefícios da saúde.
- 2.4. As aquisições de tecidos e correlatos são de suma importância para confecções de lençóis, vestuário para pacientes internados, vestuário para profissionais do centro cirúrgico para a unidade de Saúde Hospital Antenor Alves da Silva. A aquisição dos tecidos e correlatos faz com que a unidade tenha um maior controle das infecções hospitalares, como também, controle com relação aos pacientes internados, dessa forma garantindo maior qualidade no atendimento.

3. LOTES, QUANTIDADE, ESPECIFICAÇÕES E PREÇO MÉDIO DE REFERÊNCIA:

LOTE 01 – CAMISETA PARTICIPAÇÃO EXCLUSIVA ME/EPP						
ITEM	PRODUTO	DESCRIÇÃO	QUANT	UNID	MODELO DE REFERENCIA	VALOR UNITÁRIO R\$
01	CAMISETA MANGA CURTA	Camisa tamanho, GG, confeccionada em PV 65% PES – 35 laudo de proteção UV (comprovação do tecido com o vermelho p a n t o n e 1 8 6, com gola polo, e punho ribana, 01 (um) bolso na altura do peito medindo 13 cm x 15 cm, no lado esquerdo com a logomarca da UNIDADE DE SAÚDE REQUERENTE (agente comunitário de saúde, atenção básica, agente de endemias, Hospital Antenor Alves da Silva, Unidade de Pronto Atendimento 24h, Samu, coordenação de transporte, Secretaria Municipal de Saúde) pintado no tamanho 9 cm x 12 cm, com a logomarca pintado da Prefeitura Municipal de Macaúbas no lado direito na manga medindo 9 cm x 12 cm, no lado direito na altura do peito o logomarca da secretaria municipal de saúde e nas costas na parte superior escrito o nome da UNIDADE DE SAÚDE REQUERENTE e na parte inferior o logomarca do SUS.	76	Unid		
02	CAMISETA MANGA CURTA	Camisa tamanho, G, confeccionada em PV 65% PES – 35 laudo de proteção UV (comprovação do tecido com o vermelho p a n t o n e 1 8 6, com gola polo, e punho ribana, 01 (um) bolso na altura do peito medindo 13 cm x 15 cm no lado esquerdo com a logomarca da UNIDADE DE SAÚDE REQUERENTE (agente comunitário de saúde,	407	Unid		
						VALOR TOTAL R\$

Prefeitura Municipal de Macaúbas



PREFEITURA MUNICIPAL DE MACAÚBAS

Rua Dr. Vital Soares, 268 - 1º Andar – CEP: 46.500-000
 Macaúbas – Bahia - Fone (77) 3473-1461
 CNPJ: 13.782.461/0001-05



03	CAMISETA MANGA CURTA	<p>atenção básica, central de marcação, agentes de enfermias, Hospital Antenor Alves da Silva, Unidade de Pronto Atendimento 24h, programa melhor em casa, Samu, coordenação de transporte, Secretaria Municipal de Saúde, vigilância sanitária, caps) pintado no tamanho 9 cm x 12 cm, com a logomarca pintado da Prefeitura Municipal de Macaúbas no lado direito na manga medindo 9 cm x 12 cm, no lado direito na altura do peito o logomarca da secretaria municipal de saúde e nas costas na parte superior escrito o nome da UNIDADE DE SAÚDE REQUERENTE e na parte inferior o logomarca do SUS.</p> <p>- Camisa tamanho, M, confeccionada em PV 65% PES – 35 CV com proteção UV (comprovação do tecido com o laudo de proteção solar), cor azul marinho, branco ou vermelho p a n t o n e 1 8 6, com gola polo, e punho ribana, 01 (um) boiso na altura do peito medindo 13 cm x 15 cm, no lado esquerdo com a logomarca da UNIDADE DE SAÚDE REQUERENTE (agente comunitário de saúde, atenção básica, central de marcação, agentes de enfermias, Hospital Antenor Alves da Silva, Unidade de Pronto Atendimento 24h, programa melhor em casa, Samu, coordenação de transporte, Secretaria Municipal de Saúde, vigilância sanitária, caps) pintado no tamanho 9 cm x 12 cm, com a logomarca pintado da Prefeitura Municipal de Macaúbas no lado direito na manga medindo 9 cm x 12 cm, no lado direito na altura do peito o logomarca da secretaria municipal de saúde e nas costas na parte superior escrito o nome da UNIDADE DE SAÚDE REQUERENTE e na parte inferior o logomarca do SUS.</p>	493	Unid		
04	CAMISETA MANGA CURTA	<p>atenção básica, central de marcação, agentes de enfermias, Hospital Antenor Alves da Silva, Unidade de Pronto Atendimento 24h, programa melhor em casa, Samu, coordenação de transporte, Secretaria Municipal de Saúde, vigilância sanitária, caps) pintado no tamanho 9 cm x 12 cm, com a logomarca pintado da Prefeitura Municipal de Macaúbas no lado direito na manga medindo 9 cm x 12 cm, no lado direito na altura do peito o logomarca da secretaria municipal de saúde e nas costas na parte superior escrito o nome da UNIDADE DE SAÚDE REQUERENTE e na parte inferior o logomarca do SUS.</p> <p>- Camisa tamanho, P, confeccionada em PV 65% PES – 35 CV com proteção UV (comprovação do tecido com o laudo de proteção solar), cor azul marinho, branco ou vermelho p a n t o n e 1 8 6, com gola polo, e punho ribana, 01 (um) boiso na altura do peito medindo 13 cm x 15 cm, no lado esquerdo com a logomarca da UNIDADE DE SAÚDE REQUERENTE (agente comunitário de saúde, atenção básica, central de marcação, agentes de enfermias, Unidade de Pronto Atendimento 24h, programa melhor em casa, Samu, coordenação de transporte) pintado no tamanho 9 cm x 12 cm, com a</p>	100	Unid		

Prefeitura Municipal de Macaúbas



PREFEITURA MUNICIPAL DE MACAÚBAS

Rua Dr. Vital Soares, 268 - 1º Andar – CEP: 46.500-000
 Macaúbas – Bahia - Fone (77) 3473-1461
 CNPJ: 13.782.461/0001-05



05	CAMISETA MANGA CURTA	logomarca pintado da Prefeitura Municipal de Macaúbas no lado direito na manga medindo 9 cm x 12 cm, no lado direito na altura do peito o logomarca da secretaria municipal de saúde e nas costas na parte superior escrito o nome da UNIDADE DE SAÚDE REQUERENTE e na parte inferior o logomarca do SUS. Camisa tamanho, PP, confeccionada em PV 65% PES – 35 CV com proteção UV (comprovação do tecido com o laudo de proteção solar), cor azul marinho, branco, vermelho p a n t o n e 1 8 6, com gola polo, e punho ribana, 01 (um) bolso na altura do peito medindo 13 cm x 15 cm, no lado esquerdo com a logomarca da UNIDADE DE SAÚDE REQUERENTE (atenção básica) pintado no tamanho 9 cm x 12 cm, com a logomarca pintado da Prefeitura Municipal de Macaúbas no lado direito na manga medindo 9 cm x 12 cm, no lado direito na altura do peito o logomarca da secretaria municipal de saúde e nas costas na parte superior escrito o nome da UNIDADE DE SAÚDE REQUERENTE e na parte inferior o logomarca do SUS.	02	Unid		
06	CAMISETA MANGA LONGA MASCULINO	Camisa tamanho, GG, confeccionada em slim Sry 91% PA 9% PUE e proteção solar UV 50+ (comprovação do tecido com o laudo de proteção solar), cor azul Oceano, com gola polo, e punho ribana, no lado esquerdo a cima do peito com a logomarca do Agente Comunitário de Saúde pintado no tamanho 9 cm x 12 cm, com a logomarca pintado da Prefeitura Municipal de Macaúbas no lado direito na manga medindo 9 cm x 12 cm, no lado direito na altura do peito o logomarca da secretaria municipal de saúde e nas costas na parte superior escrito Agente Comunitário de Saúde e na parte inferior o logomarca do SUS.	03	Unid		
07	CAMISETA MANGA LONGA MASCULINO	Camisa tamanho, G, confeccionada em slim Sry 91% PA 9% PUE e proteção solar UV 50+ (comprovação do tecido com o laudo de proteção solar), cor azul Oceano, com gola polo, e punho ribana, no lado esquerdo a cima do peito com a logomarca do Agente Comunitário de Saúde pintado no tamanho 9 cm x 12 cm, com a logomarca pintado da Prefeitura Municipal de Macaúbas no lado direito na manga medindo 9 cm x 12 cm, no lado direito na altura do peito o logomarca da secretaria municipal de saúde e nas costas na parte superior escrito Agente Comunitário de Saúde e na parte inferior o logomarca do SUS.	06	Unid		

Prefeitura Municipal de Macaúbas



PREFEITURA MUNICIPAL DE MACAÚBAS

Rua Dr. Vital Soares, 268 - 1º Andar – CEP: 46.500-000
 Macaúbas – Bahia - Fone (77) 3473-1461
 CNPJ: 13.782.461/0001-05



08	CAMISETA MANGA LONGA MASCULINO	Comunitário de Saúde e na parte inferior o logomarca do SUS Camisa tamanho, M, confeccionada em slim Sry 91% PA 9% PUE e proteção solar UV 50+ (comprovação do tecido com o laudo de proteção solar), cor azul Oceano, com gola polo, e punho ribana, no lado esquerdo a cima do peito com a logomarca do Agente Comunitário de Saúde pintado no tamanho 9 cm x 12 cm, com a logomarca pintado da Prefeitura Municipal de Macaúbas no lado direito na manga medindo 9 cm x 12 cm, no lado direito na altura do peito o logomarca da secretaria municipal de saúde e nas costas na parte superior escrito Agente Comunitário de Saúde e na parte inferior o logomarca do SUS	11	Unid	
09	CAMISETA MANGA LONGA MASCULINO	Camisa tamanho, P, confeccionada em slim Sry 91% PA 9% PUE e proteção solar UV 50+ (comprovação do tecido com o laudo de proteção solar), cor azul Oceano, com gola polo, e punho ribana, no lado esquerdo a cima do peito com a logomarca do Agente Comunitário de Saúde pintado no tamanho 9 cm x 12 cm, com a logomarca pintado da Prefeitura Municipal de Macaúbas no lado direito na manga medindo 9 cm x 12 cm, no lado direito na altura do peito o logomarca da secretaria municipal de saúde e nas costas na parte superior escrito Agente Comunitário de Saúde e na parte inferior o logomarca do SUS	02	Unid	
10	CAMISETA MANGA LONGA FEMININA	Camisa tamanho, G, confeccionada em slim Sry 91% PA 9% PUE e proteção solar UV 50+ (comprovação do tecido com o laudo de proteção solar), cor azul Oceano, com gola polo, e punho ribana, 01 (um) bolso na altura do peito medindo 13 cm x 15cm no lado esquerdo com a logomarca do Agente Comunitário de Saúde pintado no tamanho 9 cm x 12 cm, com a logomarca pintado da Prefeitura Municipal de Macaúbas no lado direito na manga medindo 9 cm x 12 cm, no lado direito na altura do peito o logomarca da secretaria municipal de saúde e nas costas na parte superior escrito Agente Comunitário de Saúde e na parte inferior o logomarca do SUS.	13	Unid	
11	CAMISETA MANGA LONGA FEMININA	Camisa tamanho, M, confeccionada em slim Sry 91% PA 9% PUE e proteção solar UV 50+ (comprovação do tecido com o laudo de proteção solar)/cor azul Oceano, com gola polo, e punho ribana, 01 (um) bolso na altura do peito	46	Unid	

24/59

EDITAL - PE 13-2020

Prefeitura Municipal de Macaúbas



PREFEITURA MUNICIPAL DE MACAÚBAS

Rua Dr. Vital Soares, 268 - 1º Andar – CEP: 46.500-000
 Macaúbas – Bahia - Fone (77) 3473-1461
 CNPJ: 13.782.461/0001-05



12	CAMISETA MANGA LONGA FEMININA	medindo 13cm x 15cm no lado esquerdo com a logomarca do Agente Comunitário de Saúde pintado no tamanho 9 cm x 12 cm, com a logomarca pintado da Prefeitura Municipal de Macaúbas no lado direito na manga medindo 9 cm x 12 cm, no lado direito na altura do peito o logomarca da secretária municipal de saúde e nas costas na parte superior escrito Agente Comunitário de Saúde e na parte inferior o logomarca do SUS. Camisa tamanho, P, confeccionada em slim Sry 91% PA 9% PUE e proteção solar UV 50+ (comprovação do tecido com o laudo de proteção solar) cor azul Oceano, com gola polo, e punho ribana, 01 (um) bolso na altura do peito medindo 13cm x 15cm no lado esquerdo com a logomarca do Agente Comunitário de Saúde pintado no tamanho 9 cm x 12 cm, com a logomarca pintado da Prefeitura Municipal de Macaúbas no lado direito na manga medindo 9 cm x 12 cm, no lado direito na altura do peito o logomarca da secretária municipal de saúde e nas costas na parte superior escrito Agente Comunitário de Saúde e na parte inferior o logomarca do SUS.	12	Unid			
VALOR TOTAL DO LOTE R\$							

LOTE 02 - MANGUITO MANGAS							
PARTICIPAÇÃO EXCLUSIVA ME/EPP							
ITEM	PRODUTO	DESCRIÇÃO	QUANT	UNID	MODELO DE REFERENCIA	VALOR UNITÁRIO R\$	VALOR TOTAL R\$
01	Manguito	Mangas Protetor Solar de Braço slim Sry 91% PA 9% PUE e proteção solar UV 50+ (comprovação do tecido com o laudo de proteção solar), total dos braços Excelente acabamento; Secagem Rápida; Tecido Super Leve. O par; Cor: Preto; Unissex; Tamanho Único. Furo para encaixar o dedão. UNIDADE DE SAÚDE REQUERENTE (agente de endemias).	36	Unid			
VALOR TOTAL DO LOTE R\$							

LOTE 03 - JALECOS							
PARTICIPAÇÃO EXCLUSIVA ME/EPP							
ITEM	PRODUTO	DESCRIÇÃO	QUANT	UNID	MODELO DE REFERENCIA	VALOR UNITÁRIO R\$	VALOR TOTAL R\$

Prefeitura Municipal de Macaúbas



PREFEITURA MUNICIPAL DE MACAÚBAS

Rua Dr. Vital Soares, 268 - 1º Andar – CEP: 46.500-000
 Macaúbas – Bahia - Fone (77) 3473-1461
 CNPJ: 13.782.461/0001-05



01	JALECOS	com manga longa, com punho em ribana, cor azul bebe ou branco, brim leve tamanho XGG- 180 grs,67% algodão e 33% poliéster, com dois bolsos laterais medindo 13cm x 15cm e um bolso na altura do peito no lado esquerdo medindo 13cm x 15cm, com o logotipo tamanho 9 cm x 12 cm pintado da secretaria Municipal de Saúde no bolso no lado direito na altura do peito, com o logotipo da Prefeitura Municipal de Macaúbas no lado direito na manga medindo 9 cm x 12- com a logomarca da UNIDADE DE SAUDE REQUERENTE (atenção básica) no lado esquerdo na altura do peito medindo 9 cm x 12; gola padre, comprimento até o Joelho, botões escondidos, recortes nas partes frontal e traseira, com cinto, corte reto e abertura inferior de 15 cm, no modelo masculino e feminino- obs: deverá ser confeccionada sob medida - haverá prova do jaleco antes da conclusão do serviço. Caso haja necessidade, deverão fazer ajustes necessários.	16	Unid		
02	JALECOS	com manga longa, com punho em ribana, cor azul bebe ou branco, brim leve tamanho GG- 180 grs,67% algodão e 33% poliéster, com dois bolsos laterais medindo 13cm x 15cm e um bolso na altura do peito no lado esquerdo medindo 13cm x 15cm, com o logotipo tamanho 9 cm x 12 cm pintado da secretaria Municipal de Saúde no bolso no lado direito na altura do peito, com o logotipo da Prefeitura Municipal de Macaúbas no lado direito na manga medindo 9 cm x 12- com a logomarca da UNIDADE DE SAUDE REQUERENTE (atenção básica,) no lado esquerdo na altura do peito medindo 9 cm x 12; gola padre, comprimento até o Joelho, botões escondidos, recortes nas partes frontal e traseira, com cinto, corte reto e abertura inferior de 15 cm, no modelo masculino e feminino- obs: deverá ser confeccionada sob medida - haverá prova do jaleco antes da conclusão do serviço. Caso haja necessidade, deverão fazer ajustes necessários	04	Unid		
03	JALECOS	com manga longa, com punho em ribana, cor azul bebe ou branco, brim leve tamanho G- 180 grs,67% algodão e 33% poliéster, com dois bolsos laterais medindo 13cm x 15cm e um bolso na altura do peito no lado direito medindo 13cm x 15cm, com o logotipo tamanho 9 cm x 12 cm pintado da secretaria Municipal de Saúde no bolso no lado esquerdo na altura do peito, com o logotipo da Prefeitura Municipal de Macaúbas no lado direito na manga medindo 9 cm x 12-	86	Unid		



Prefeitura Municipal de Macaúbas



PREFEITURA MUNICIPAL DE MACAÚBAS

Rua Dr. Vital Soares, 268 - 1º Andar – CEP: 46.500-000
 Macaúbas – Bahia - Fone (77) 3473-1461
 CNPJ: 13.782.461/0001-05



04	JALECOS	com a logomarca da UNIDADE DE SAÚDE REQUERENTE (atenção básica, Hospital Antenor Alves da Silva, Unidade de Pronto Atendimento 24h, fisioterapia) no lado esquerdo na altura do peito medindo 9 cm x 12; gola padre, comprimento até o Joelho, botões escondidos, recortes nas partes frontal e traseira, com cinto, corte reto e abertura inferior de 15 cm, no modelo masculino e feminino - obs: deverá ser confeccionada sob medida - haverá prova do jaleco antes da conclusão do serviço. Caso haja necessidade, deverão fazer ajustes necessários	75	Unid	
05	JALECOS	com manda longa, com punho em ribana, cor azul bebe ou branco, brim leve tamanho M - 180grs, 67% algodão e 33% pollester, com dois bolsos laterais medindo 13cm x 15cm e um bolso na altura do peito no lado esquerdo medindo 13cm x 15cm, com o logotipo tamanho 9cm x 12cm pintado da secretaria Municipal de Saúde no bolso no lado direito na altura do peito, com o logotipo da Prefeitura Municipal de Macaúbas no lado esquerdo na manga medindo 9cm x 12 - com a logomarca da UNIDADE DE SAÚDE REQUERENTE (atenção básica, Hospital Antenor Alves da Silva, Unidade de Pronto Atendimento 24h, fisioterapia) no lado esquerdo na altura do peito medindo 9cm x 12; gola padre, comprimento até o Joelho, botões escondidos, recortes nas partes frontal e traseira, com cinto, corte reto e abertura inferior de 15cm, no modelo masculino e feminino - obs: deverá ser confeccionada sob medida - haverá prova do jaleco antes da conclusão do serviço. Caso haja necessidade, deverão fazer ajustes necessários.	20	Unid	

Prefeitura Municipal de Macaúbas



PREFEITURA MUNICIPAL DE MACAÚBAS

Rua Dr. Vital Soares, 268 - 1º Andar – CEP: 46.500-000
 Macaúbas – Bahia - Fone (77) 3473-1461
 CNPJ: 13.782.461/0001-05



ITEM	PRODUTO	DESCRIÇÃO	QUANT	UNID	VALOR UNITÁRIO R\$	VALOR TOTAL R\$
06	JALECOS	confeccionada sob medida - haverá prova do jaleco antes da conclusão do serviço. Caso haja necessidade, deverão fazer ajustes necessários. com manga longa, com punho em ribana, cor azul bebe ou branco, brim leve tamanho PP - 180grs. 67% algodão e 33% poliéster, com dois bolsos laterais medindo 13cm x 15cm e um bolso na altura do peito no lado esquerdo medindo 13cm x 15cm, com o logotipo tamanho 9cm x 12cm pintado da secretaria Municipal de Saúde no bolso no lado direito na altura do peito, com o logotipo da Prefeitura Municipal de Macaúbas no lado direito na manga medindo 9 cm x 12 - com a logomarca da UNIDADE DE SAÚDE REQUERENTE (atenção básica) no lado esquerdo na altura do peito medindo 9cm x 12; gola padre, comprimento até o joelho, botões escondidos, recortes nas partes frontal e traseira, com cinto, corte reto e abertura inferior de 15cm, no modelo masculino e feminino - obs: deverá ser confeccionada sob medida - haverá prova do jaleco antes da conclusão do serviço. Caso haja necessidade, deverão fazer ajustes necessários	10	Unid		
VALOR TOTAL DO LOTE R\$						

LOTE 04 - CALÇAS						
PARTICIPAÇÃO EXCLUSIVA ME/EPP						
ITEM	PRODUTO	DESCRIÇÃO	QUANT	UNID	MODELO DE REFERENCIA	VALOR UNITÁRIO R\$
01	Calça	Feminina - cor preta - Legging - Cintura alta - Cós largo - Tecido: Malha - Composição: 94% Poliéster, 06% Elastano - calça tipo flare (boca de sino). Tamanho GG.	03	Unid		
02	Calça	Feminina - cor preta - Legging - Cintura alta - Cós largo - Tecido: Malha - Composição: 94% Poliéster, 06% Elastano - calça tipo flare (boca de sino). Unidade requerente (Agente Comunitário de Saúde) Tamanho G.	32	Unid		
03	Calça	Feminina - cor preta - Legging - Cintura alta - Cós largo - Tecido: Malha - Composição: 94% Poliéster, 06% Elastano - calça tipo flare (boca de sino). Unidade requerente (Agente Comunitário de Saúde) Tamanho M.	27	Unid		
04	Calça	Feminina - cor preta - Legging - Cintura alta - Cós largo - Tecido: Malha - Composição: 94% Poliéster, 06% Elastano - calça tipo flare (boca de sino). Unidade requerente (Agente Comunitário de Saúde) Tamanho P.	10	Unid		

Prefeitura Municipal de Macaúbas



PREFEITURA MUNICIPAL DE MACAÚBAS

Rua Dr. Vital Soares, 268 - 1º Andar – CEP: 46.500-000
 Macaúbas – Bahia - Fone (77) 3473-1461
 CNPJ: 13.782.461/0001-05



05	Saia	Produzida com tecido Bengaline; Composição: 75% Viscose 20% Poliamida 5% Elastano. Possui modelagem reta, comprimento médio, bolsos falsos frontais, placa metálica exclusiva Realist e fenda posterior. Unidade requerente (Agente Comunitário de Saúde) tamanho M.	02	Unid			
06	Calça	Masculina composta de 98% algodão 2% elastano (jeans tradicional), tecido com gramatura de 260g/m2, com armação do tipo sarja 3/1, modelo masculino, botão e zíper para fechamento, dois bolsos na frontal e dois bolsos na parte de trás, com passadores para cinto e elástico na parte de trás, com as iniciais da unidade requerente na altura da coxa, calça da cor azul escuro acondicionada em saco plástico transparente de boa qualidade. Tamanho 36. Unidade requerente (Agente Comunitário de Saúde, agente de endemias).	01	Unid			
07	Calça	Masculina composta de 98% algodão 2% elastano (jeans tradicional), tecido com gramatura de 260g/m2, com armação do tipo sarja 3/1, modelo masculino, botão e zíper para fechamento, dois bolsos na frontal e dois bolsos na parte de trás, e elástico na parte de trás, com as iniciais da unidade requerente na altura da coxa, com passadores para cinto, calça da cor azul escuro acondicionada em saco plástico transparente de boa qualidade. Tamanho 38. Unidade requerente (agente comunitário de saúde, agente endemias).	05	Unid			
08	Calça	Masculina composta de 98% algodão 2% elastano (jeans tradicional), tecido com gramatura de 260g/m2, com armação do tipo sarja 3/1, modelo masculino, botão e zíper para fechamento, dois bolsos na frontal e dois bolsos na parte de trás, e elástico na parte de trás, com as iniciais da unidade requerente na altura da coxa, com passadores para cinto, calça da cor azul escuro acondicionada em saco plástico transparente de boa qualidade. Tamanho 40. Unidade requerente (Agente Comunitário de Saúde, endemias).	09	Unid			
09	Calça	Masculina composta de 98% algodão 2% elastano (jeans tradicional), tecido com gramatura de 260g/m2, com armação do tipo sarja 3/1, modelo masculino, botão e zíper	06	Unid			

Prefeitura Municipal de Macaúbas



PREFEITURA MUNICIPAL DE MACAÚBAS

Rua Dr. Vital Soares, 268 - 1º Andar – CEP: 46.500-000
 Macaúbas – Bahia - Fone (77) 3473-1461
 CNPJ: 13.782.461/0001-05



10	Calça	para fechamento, dois bolsos na frontal e dois bolsos na parte de trás, e elástico na parte de trás, com as iniciais da unidade requerente na altura da coxa, com passadores para cinto, calça da cor azul escuro acondicionada em saco plástico transparente de boa qualidade. Tamanho 42. Unidade requerente (agente comunitário de saúde, agente de endemias)	19	Unid	
11	Calça	Masculina composta de 98% algodão 2% elastano (jeans tradicional), tecido com gramatura de 260g/m2, com armação do tipo sarja 3/1, modelo masculino, botão e zíper para fechamento, dois bolsos na frontal e dois bolsos na parte de trás, e elástico na parte de trás, com as iniciais da unidade requerente na altura da coxa, com passadores para cinto, calça da cor azul escuro acondicionada em saco plástico transparente de boa qualidade. Tamanho 44. Unidade requerente (agente comunitário de saúde, agente de endemias). Masculina composta de 98% algodão 2% elastano (jeans tradicional), tecido com gramatura de 260g/m2, com armação do tipo sarja 3/1, modelo masculino, botão e zíper para fechamento, dois bolsos na frontal e dois bolsos na parte de trás, e elástico na parte de trás, com as iniciais da unidade requerente na altura da coxa, com passadores para cinto, calça da cor azul escuro acondicionada em saco plástico transparente de boa qualidade. Tamanho 46. Unidade requerente (agente comunitário de saúde, agente de endemias).	05	Unid	
12	Calça	Masculina composta de 98% algodão 2% elastano (jeans tradicional), tecido com gramatura de 260g/m2, com armação do tipo sarja 3/1, modelo masculino, botão e zíper para fechamento, dois bolsos na frontal e dois bolsos na parte de trás, e elástico na parte de trás, com as iniciais da unidade requerente na altura da coxa, com passadores para cinto, calça da cor azul escuro acondicionada em saco plástico transparente de boa qualidade. Tamanho 48. Unidade requerente (agente comunitário de saúde, agente de endemias).	03	Unid	
VALOR TOTAL DO LOTE R\$					

LOTE 05 – COLETES
 PARTICIPAÇÃO EXCLUSIVA ME/EPP

Prefeitura Municipal de Macaúbas



PREFEITURA MUNICIPAL DE MACAÚBAS

Rua Dr. Vital Soares, 268 - 1º Andar – CEP: 46.500-000
 Macaúbas – Bahia - Fone (77) 3473-1461
 CNPJ: 13.782.461/0001-05



ITEM	PRODUTO	DESCRIÇÃO	QUANT	UNID	MODELO DE REFERENCIA	VALOR UNITÁRIO R\$	VALOR TOTAL R\$
01	Colete	Em brim 100% algodão na cor cinza, com botão na frente, 02 bolsos laterais, 01 bolso no peito do lado esquerdo com lapela e botão, pintado o brasão da secretaria municipal de saúde, do lado direito acima do peito pintado o brasão da prefeitura municipal de saúde, nas costas na parte superior escrito o nome vigilância sanitária e na parte inferior o logomarca do SUS. Tamanho M.	02	Unid			
02	Colete	Em brim 100% algodão na cor cinza, com botão na frente, 02 bolsos laterais, 01 bolso no peito do lado esquerdo com lapela e botão, pintado o brasão da secretaria municipal de saúde, do lado direito acima do peito pintado o brasão da prefeitura municipal de saúde, nas costas na parte superior escrito o nome vigilância sanitária e na parte inferior o logomarca do SUS. Tamanho G.	02	Unid			
VALOR TOTAL DO LOTE R\$							

LOTE 06 – BONES/CORRELATOS (ACS)							
ITEM	PRODUTO	DESCRIÇÃO	QUANT	UNID	MODELO DE REFERENCIA	VALOR UNITÁRIO R\$	VALOR TOTAL R\$
01	Bonés	Boné confeccionado em Rip stop 33% CO 67% ALGODÃO na cor azul marinho ou vermelho, fechamento na parte traseira com velcro ou presilha resistente. Bordado na frente com a logomarca oficial da unidade requerente (Agente Comunitário de Saúde, Samu).	30	Unid			
02	Chapéu australiano	Em brim 100% algodão, forrado com TNT 80 grosso, com protetor de nuca e pescoço, ilhoses laterais para moldagem das abas, com botões de pressão nas laterais, de metal, que possibilitam dobrar as abas; cordão de fixação para o queixo e cordão regulador de tamanho p/ fixar bem à cabeça. O protetor de nuca e pescoço em brim leve 100% algodão deverá vir costurado ao chapéu com cordão de fixação e cordão regulador de tamanho p/ fixar bem ao queixo. Logomarca pintado da secretaria Municipal de Saúde da parte frontal, e atrás o logomarda da Prefeitura Municipal de Saúde, dimensões 7 cm x 7 cm, na cor original. Cores: a definir; Unidade requerente (agente de endemias).	39	Unid			

Prefeitura Municipal de Macaúbas



PREFEITURA MUNICIPAL DE MACAÚBAS

Rua Dr. Vital Soares, 268 - 1º Andar – CEP: 46.500-000
 Macaúbas – Bahia - Fone (77) 3473-1461
 CNPJ: 13.782.461/0001-05



03	Viseira	Máxima proteção FPU50+ permanente; 100% poliéster; Tecnologia de secagem rápida; Copa aberta; Parte interna atalhada para melhor absorção do suor; Ajuste de tamanho com velcro na parte traseira. Unidade requerente (agente comunitário de saúde).	73	Unid			
VALOR TOTAL DO LOTE R\$							

LOTE 07 – PASTA (ACS)							
PARTICIPAÇÃO EXCLUSIVA ME/EPP							
ITEM	PRODUTO	DESCRIÇÃO	QUANT	UNID	MODELO DE REFERENCIA	VALOR UNITÁRIO R\$	VALOR TOTAL R\$
01	Pasta	Possui alça de mão e tiracolo. Zíper para abertura compartimento principal Bolso externo com zíper em separado Forrada em Nylon 900 e em tecido de poliéster. Tamanho (AxClxL): 28cm x38cm x12cm. Com ologotipo da Secretaria Municipal de Saúde e escrito agente comunitário de saúde.	92	Unid			
VALOR TOTAL DO LOTE R\$							

LOTE 08 – MACAÇÃO (SAMU)							
PARTICIPAÇÃO EXCLUSIVA ME/EPP							
ITEM	PRODUTO	DESCRIÇÃO	QUANT	UNID	MODELO DE REFERENCIA	VALOR UNITÁRIO R\$	VALOR TOTAL R\$
01	MACAÇÃO SAMU	Especificação: Tecido profissional especial misto, rip stop, com peso de 220g/m² e largura de 1,60 metros. Composto por 43% de fibra de poliéster e 57% d fibra de algodão com armação anti rasgo, reforço na trama urdume, trama quadrada, tingimento em cors firmes, resistentes ao uso e lavagens. Na cor azul marinho nº 19-4010 conforme a “escala de cores pantine”). Com costuras duplas. Abertura frontal, com zíperes grossos (material altamente resistente) com uma entretela cilíndrica interna em toda a extensão para facilitar o manuseio do cursor, sem risco de sobreposição da aba com duplo cursor para facilitar a abertura superior e inferior. O corte reto, com gola tipo padre, medindo 03 cm de altura, transpassada, regulável		02	Unid		

Prefeitura Municipal de Macaúbas



PREFEITURA MUNICIPAL DE MACAÚBAS

Rua Dr. Vital Soares, 268 - 1º Andar – CEP: 46.500-000
 Macaúbas – Bahia - Fone (77) 3473-1461
 CNPJ: 13.782.461/0001-05



				<p>com fecho de contato tipo velcro. Ombreiras com reforços de proteção nos ombros, forrada com fibra de 6 mm e matelassada, embutida na gola, indo da frente até a pala das costas e embutida. Dois bolsos laterais na parte anterior direita e esquerda do tórax, sobreposto com fechamento através de zíper em diagonal medindo 17cm de largura x 22cm de altura com costura dupla. Dois bolsos tipo profissional, medindo 28cm de altura por 20cm de largura, abertura da boca medindo 23cm tipo faca psonado com duas costuras. 03cm abaixo dos bolsos frontais, será confeccionado os bolsos laterais, medindo 19cm de largura por 20cm de altura com prega fêmea no meio, com lapela medindo 07cm de largura, presa com fecho de contato tipo velcro de 2cm de largura por 08cm de comprimento devidamente centralizado. 03cm abaixo dos bolsos laterais, será aplicado Joelheira de proteção com formato oval medindo aproximadamente 22cm devidamente forrada com fibra de 6mm e matelassada. Na cintura: elástico de 4cm de largura com aproximadamente 20cm de comprimento e no sentido horizontal com lingueta reguladora logo após termino do elástico medindo 03cm de largura por aproximadamente 15cm de comprimento (sentido horizontal), das costas para frente, presa por fecho de contato tipo velcro possibilitando o ajuste na cintura. Um bolso na lateral interna da coxa esquerda acima do joelho, iniciando na lateral da proteção do joelho medindo 18cm de altura na sua parte lateral com 7cm de largura com costura dupla com fechamento com olhos e puxador de nylon. Mangas: acabamento com corte reto, nos punhos e lingueta reguladora com fecho de contato tipo velcro, medindo 03cm de largura por 17cm de largura por 20cm de comprimento e acabamento com fecho de contato tipo velcro. Será colocado um zíper aparente (máster fino) na mesma cor do tecido abaixo da faixa reflexiva (de forma que possa ser usado como mangas longas e curtas). Bolso lateral sobreposto na manga direita, acima da faixa reflexiva medindo 13cm x 12cm com fechamento com zíper vertical. Bolso aberto na parte superior para a caneta medindo 4cm x 13cm ao lado do bolso lateral sobreposto na manga direita acima da faixa reflexiva. Costas: com pala, duas pregas fundas para ampliar os movimentos medindo 40mm cada na costa</p>
--	--	-------------------------------------------------------------------------------------	--	---

Prefeitura Municipal de Macaúbas



PREFEITURA MUNICIPAL DE MACAÚBAS

Rua Dr. Vital Soares, 268 - 1º Andar – CEP: 46.500-000
 Macaúbas – Bahia - Fone (77) 3473-1461
 CNPJ: 13.782.461/0001-05



02	MACACÃO SAMU	<p>superior, acabamento em zero. Bordados: na frente, do lado esquerdo na altura do peito a logomarca do Samu 192, medindo 10cm x 07cm e logo acima será abordada na cor branca na etiqueta (cor preta com velcro) e a função do servidor (etiqueta proporcional ao tamanho do macacão). Manga direita: será bordada na etiqueta de cor branca e bandeira da Bahia, medindo 4,5cm x 6,4cm. Manga esquerda: será bordada na etiqueta de cor branca e logomarca de rede de urgência centralizado na manga, medindo 4,5cm x 6,4cm e com 01cm logomarca Samu 192 (versão vertical), medindo 23cm x 15cm, logo acima será bordada na cor branca na etiqueta (cor preta com velcro) a função do servidor (etiqueta proporcional ao tamanho do macacão). Tipo de tipografia: agenda bold não será permitido o redesenho de qualquer logotipo do samu, evitando perda de qualidade ou alteração da imagem do serviço os padrões de cores, disposições e tamanhos devem ser seguidos rigorosamente de acordo com especificações do manual de padrões visuais do samu. Faixas: faixas coloridas em 100% poliéster, nas cores laranja e vermelha, medindo 2cm de largura. Serpa aplicada nas laterais. Nos tamanhos GG.</p> <p>Especificação: Tecido profissional especial misto, rip stop, com peso de 220g/m² e largura de 1,60 metros. Composto por 43% de fibra de poliéster e 57% de fibra de algodão com armação anti rasgo, reforço na trama urdume, trama quadriculada, tingimento em cores firmes, resistentes ao uso e lavagens. Na cor azul marinho nº 19-4010 conforme a "escala de cores pantone". Com costuras duplas. Abertura frontal, com zíperes grossos (material altamente resistente) com uma entretela cilíndrica interna em toda a extensão para facilitar o manuseio do cursor, sem risco de sobreposição da aba com duplo cursor para facilitar a abertura superior e inferior. O corte reto, com gola tipo padre, medindo 03 cm de altura, transpassada, regulável com fecho de contato tipo velcro. Ombreiras com reforços de proteção nos ombros, forrada com fibra de 6mm e matelassada, embutida na gola, indo da frente até a pala das costas e embutida. Dois bolsos laterais na parte anterior direita e esquerda do tórax, sobreposto com fechamento através de zíper em diagonal medindo 17cm de largura x 22cm de altura com costura dupla. Dois bolsos</p>	02	Unid	

Prefeitura Municipal de Macaúbas



PREFEITURA MUNICIPAL DE MACAÚBAS

Rua Dr. Vital Soares, 268 - 1º Andar – CEP: 46.500-000
 Macaúbas – Bahia - Fone (77) 3473-1461
 CNPJ: 13.782.461/0001-05



--	--	

Prefeitura Municipal de Macaúbas



PREFEITURA MUNICIPAL DE MACAÚBAS

Rua Dr. Vital Soares, 268 - 1º Andar – CEP: 46.500-000
 Macaúbas – Bahia - Fone (77) 3473-1461
 CNPJ: 13.782.461/0001-05



	03	<p>MACACÃO SAMU</p>	02	Unid	<p>esquerda: será bordada na etiqueta de cor branca e logomarca de rede de urgência centralizado na manga, medindo 4,5cm x 6,4cm e com 0,1cm logomarca Samu 192 (versão vertical), medindo 23cm x 15cm, logo acima será bordada na cor branca na etiqueta (cor preta com velcro) a função do servidor (etiqueta proporcional ao tamanho do macacão). Tipo de tipografia: agenda bold não será permitido o redesenho de qualquer logotipo do samu, evitando perda de qualidade ou alteração da imagem do serviço os padrões de cores, disposições e tamanhos devem ser seguidos rigorosamente de acordo com especificações do manual de padrões visuais do samu. Faixas: faixas coloridas em 100% poliéster, nas cores laranja e vermelha, medindo 2cm de largura. Serpa aplicada nas laterais. Nos tamanhos G.</p> <p>Especificação: Tecido profissional especial misto, rip stop, com peso de 220g/m² e largura de 1,60 metros. Composto por 43% de fibra de poliéster e 57% de fibra de algodão com armadura anti rasgo, reforço na trama urdume, trama quadrada, tingimento em cores firmes, resistentes ao uso e lavagens. Na cor azul marinho nº 19-4010 conforme a "escala de cores pantone". Com costuras duplas. Abertura frontal, com zíperes grossos (material altamente resistente) com uma entretela cilíndrica interna em toda a extensão para facilitar o manuseio do cursor, sem risco de sobreposição da aba com duplo cursor para facilitar a abertura superior e inferior. O corte reto, com gola tipo padre, medindo 03cm de altura, transpassada, regulável com fecho de contato tipo velcro. Ombreiras com reforços de proteção nos ombros, forrada com fibra de 6mm e matelassada, embutida na gola, indo da frente até a pala das costas e embutida. Dois bolsos laterais na parte anterior direita e esquerda do tórax, sobreposto com fechamento através de zíper em diagonal medindo 17cm de largura x 22cm de altura com costura dupla. Dois bolsos tipo profissional, medindo 28cm de altura por 20cm de largura, abertura da boca medindo 23cm tipo face psponado com duas costuras. 03cm abaixo dos bolsos frontais, será confeccionado os bolsos laterais, medindo 19cm de largura por 20cm de altura com prega fêmea no meio, com lapela medindo 07cm de largura, presa com fecho de contato tipo velcro de 2cm de largura por 08cm</p>		
--	----	----------------------------	----	------	---	--	--

Prefeitura Municipal de Macaúbas



PREFEITURA MUNICIPAL DE MACAÚBAS

Rua Dr. Vital Soares, 268 - 1º Andar – CEP: 46.500-000
 Macaúbas – Bahia - Fone (77) 3473-1461
 CNPJ: 13.782.461/0001-05



--	--	

de comprimento devidamente centralizado. 03cm abaixo dos bolsos laterais, será aplicado joelheira de proteção com formato oval medindo aproximadamente 22cm devidamente forrada com fibra de 6mm e matelassada. Na cintura: elástico de 4cm de largura com aproximadamente 20cm de comprimento e no sentido horizontal com lingueta reguladora logo após término do elástico medindo 03cm de largura por aproximadamente 15cm de comprimento (sentido horizontal), das costas para frente, presa por fecho de contato tipo velcro possibilitando o ajuste na cintura. Um bolso na lateral interna da coxa esquerda acima do joelho, iniciando na lateral da proteção do joelho medindo 18cm de altura na sua parte lateral com 7cm de largura com costura dupla com fechamento com olhos e puxador de nylon. Mangas: acabamento com corte reto, nos punhos e lingueta reguladora com fecho de contato tipo velcro, medindo 03 cm de largura por 17cm de comprimento. Com lingueta interna medindo 03cm de largura por 20cm de comprimento e acabamento com fecho de contato tipo velcro. Será colocado um zíper aparente (máster fino) na mesma cor do tecido abaixo da faixa reflexiva (de forma que possa ser usado como mangas longas e curtas). Bolso lateral sobreposto na manga direita, acima da faixa reflexiva medindo 13cm x 12cm com fechamento com zíper vertical. Bolso aberto na parte superior para a caneta medindo 4cm x 13cm ao lado do bolso lateral sobreposto na manga direita acima da faixa reflexiva. Costas: com pala, duas pregas fundas para ampliar os movimentos medindo 40mm cada na costa superior, acabamento em zero. Bordados: na frente, do lado esquerdo na altura do peito a logomarca do Samu 192, medindo 10cm x 07cm e logo acima será bordada na cor branca na etiqueta (cor preta com velcro) e a função do servidor (etiqueta proporcional ao tamanho do macacão). Manga direita: será bordada na etiqueta de cor branca e bandeira da Bahia, medindo 4,5cm x 6,4cm. Manga esquerda: será bordada na etiqueta de cor branca e logomarca de rede de urgência centralizado na manga, medindo 4,5cm x 6,4cm e com 01cm logomarca Samu 192 (versão vertical), medindo 23cm x 1,5cm, logo acima será bordada na cor branca na etiqueta (cor preta com velcro) a função do servidor (etiqueta proporcional ao tamanho do macacão). Tipo de tipografia: agenda bold não será

Prefeitura Municipal de Macaúbas



PREFEITURA MUNICIPAL DE MACAÚBAS

Rua Dr. Vital Soares, 268 - 1º Andar – CEP: 46.500-000
 Macaúbas – Bahia - Fone (77) 3473-1461
 CNPJ: 13.782.461/0001-05



	04	<p>MACACÃO SAMU</p>		02	Unid			
		<p>permitted o redesenho de qualquer logotipo do samu, evitando perda de qualidade ou alteração da imagem do serviço os padrões de cores, disposições e tamanhos devem ser seguidos rigorosamente de acordo com especificações do manual de padrões visuais do samu. Faixas coloridas em 100% poliéster, nas cores laranja e vermelha, medindo 2cm de largura. Serpa aplicada nas laterais. Nos tamanhos M.</p> <p>Especificação: Tecido profissional especial misto, rip stop, com peso de 220g/m² e largura de 1,60 metros. Composto por 43% de fibra de poliéster e 57% d fibra de algodão com armação anti rasgo, reforço na trama urdume, trama quadriculada, tingimento em cors firmes, resistentes ao uso e lavagens. Na cor azul marinho nº 19-4010 conforme a "escala de cores pantine®". Com costuras duplas. Abertura frontal, com zíperes grossos (material altamente resistente) com uma entretela cilíndrica interna em toda a extensão para facilitar o manuseio do cursor, sem risco de sobreposição da aba com duplo cursor para facilitar a abertura superior e inferior. O corte reto, com gola tipo padre, medindo 03cm de altura, transpassada, regulável com fecho de contato tipo velcro. Ombreiras com reforços de proteção nos ombros, forrada com fibra de 6mm e matelassada, embutida na gola, indo da frente até a pala das costas e embutida. Dois bolsos laterais na parte anterior direita e esquerda do tórax, sobreposto com fechamento através de zíper em diagonal medindo 17cm de largura x 22cm de altura com costura dupla. Dois bolsos tipo profissional, medindo 28cm de altura por 20cm de largura, abertura da boca medindo 23cm tipo boca psponado com duas costuras. 03cm abaixo dos bolsos frontais, será confeccionado os bolsos laterais, medindo 19cm de largura por 20cm de altura com prega fêmea no meio, com lapela medindo 07cm de largura, presa com fecho de contato tipo velcro de 2cm de largura por 08cm de comprimento devidamente centralizado. 03cm abaixo dos bolsos laterais, será aplicado joelheira de proteção devidamente forrada com fibra de 6mm e matelassada. Na cintura: elástico de 4cm de largura com aproximadamente 20cm de comprimento e no sentido horizontal com lingueta reguladora logo após termino do elástico medindo</p>						

Prefeitura Municipal de Macaúbas



PREFEITURA MUNICIPAL DE MACAÚBAS

Rua Dr. Vital Soares, 268 - 1º Andar – CEP: 46.500-000
 Macaúbas – Bahia - Fone (77) 3473-1461
 CNPJ: 13.782.461/0001-05



--	--	

03cm de largura por aproximadamente 15cm de comprimento (sentido horizontal), das costas para frente, presa por fecho de contato tipo velcro possibilitando o ajuste na cintura. Um bolso na lateral interna da coxa esquerda acima do joelho, iniciando na lateral da proteção do joelho medindo 18cm de altura na sua parte lateral com 7cm de largura com costura dupla com fechamento com olhos e puxador de nylon. Mangas: acabamento com corte reto, nos punhos e língua reguladora com fecho de contato tipo velcro, medindo 03cm de largura por 17cm de comprimento. Com lingueta interna medindo 03cm de largura por 20cm de comprimento e acabamento com fecho de contato tipo velcro. Será colocado um zíper aparente (máster fino) na mesma cor do tecido abaixo da faixa reflexiva (de forma que possa ser usado como mangas longas e curtas). Bolso lateral sobreposto na manga direita, acima da faixa reflexiva medindo 13cm x 12cm com fechamento com zíper vertical. Bolso aberto na parte superior para a caneta medindo 4cm x 13cm ao lado do bolso lateral sobreposto na manga direita acima da faixa reflexiva. Costas: com pala, duas pregas fundas para ampliar os movimentos medindo 40 mm cada na costa superior, acabamento em zero. Bordados: na frente, do lado esquerdo na altura do peito a logomarca do Samu 192, medindo 10cm x 07cm e logo acima será abordada na cor branca na etiqueta (cor preta com velcro) e a função do servidor (etiqueta proporcional ao tamanho do macacão). Manga direita: será bordada na etiqueta de cor branca e bandeira da Bahia, medindo 4,5cm x 6,4cm. Manga esquerda: será bordada na etiqueta de cor branca e logomarca de rede de urgência centralizado na manga, medindo 4,5cm x 6,4cm e com 01cm logomarca Samu 192 (versão vertical), medindo 23cm x 15cm, logo acima será bordada na cor branca na etiqueta (cor preta com velcro) a função do servidor (etiqueta proporcional ao tamanho do macacão). Tipo de tipografia: agenda bold não será permitido o redesenho de qualquer logotipo do samu, evitando perda de qualidade ou alteração da imagem do serviço os padrões de cores, disposições e tamanhos devem ser seguidos rigorosamente de acordo com especificações do manual de padrões visuais do samu. Faixas: faixas coloridas em 100% poliéster, nas cores

Prefeitura Municipal de Macaúbas



PREFEITURA MUNICIPAL DE MACAÚBAS

Rua Dr. Vital Soares, 268 - 1º Andar – CEP: 46.500-000
 Macaúbas – Bahia - Fone (77) 3473-1461
 CNPJ: 13.782.461/0001-05



laranja e vermelha, medindo 2cm de largura. Serpa aplicada nas laterais. Nos tamanhos P.				
VALOR TOTAL DO LOTE R\$				

LOTE 09 – SAPATO (ACS)							
ITEM	PRODUTO	DESCRIÇÃO	QUANT	UNID	MODELO DE REFERENCIA	VALOR UNITÁRIO R\$	VALOR TOTAL R\$
01	Sapato	De uso profissional com fechamento em cadarço, com refletivos, cabedal em couro napa soft flor hidrofugado, colarinho e lingueta acolchoados, forração do cano com tecnologia NanoFlex com microcápsulas de elementos naturais, solado colado de PU monodensidade (material 100% virgem e não utilização de insertos no salto) e sobre-palmilha termocoformada com tecido antibacteriano. Tamanho 34 - Unidade de saúde requerente (agente comunitário de saúde). Produto igual ou superior.	06	Par			
02	Sapato	De uso profissional com fechamento em cadarço, com refletivos, cabedal em couro napa soft flor hidrofugado, colarinho e lingueta acolchoados, forração do cano com tecnologia NanoFlex com microcápsulas de elementos naturais, solado colado de PU monodensidade (material 100% virgem e não utilização de insertos no salto) e sobre-palmilha termocoformada com tecido antibacteriano. Tamanho 35 - Unidade de saúde requerente (agente comunitário de saúde) Produto igual ou superior	07	Par			
03	Sapato	De uso profissional com fechamento em cadarço, com refletivos, cabedal em couro napa soft flor hidrofugado, colarinho e lingueta acolchoados, forração do cano com tecnologia NanoFlex com microcápsulas de elementos naturais, solado colado de PU monodensidade (material 100% virgem e não utilização de insertos no salto) e sobre-palmilha termocoformada com tecido antibacteriano. Tamanho 36 - Unidade de saúde requerente (agente comunitário de saúde)	18	Par			
04	Sapato	De uso profissional com fechamento em cadarço, com refletivos, cabedal em couro napa soft flor hidrofugado, colarinho e lingueta acolchoados, forração do cano com tecnologia NanoFlex com microcápsulas de elementos naturais, solado colado de PU monodensidade (material 100% virgem e não utilização de insertos no salto) e sobre-palmilha termocoformada com tecido antibacteriano. Tamanho 37 -	17	Par			

Prefeitura Municipal de Macaúbas



PREFEITURA MUNICIPAL DE MACAÚBAS

Rua Dr. Vital Soares, 268 - 1º Andar – CEP: 46.500-000
 Macaúbas – Bahia - Fone (77) 3473-1461
 CNPJ: 13.782.461/0001-05



05	Sapato	Unidade de saúde requerente (agente comunitário de saúde) Produto igual ou superior	14	Par					
06	Sapato	De uso profissional com fechamento em cadarço, com refletivos, cabedal em couro napa soft flor hidrofugado, colarinho e lingueta acolchoados, forração do cano com tecnologia NanoFlex com microcápsulas de elementos naturais, solado colado de PU monodensidade (material 100% virgem e não utilização de insertos no salto) e sobre-palmilha termoconformada com tecido antibacteriano. Tamanho 38 - Unidade de saúde requerente (agente comunitário de saúde)	07	Par					
07	Sapato	De uso profissional com fechamento em cadarço, com refletivos, cabedal em couro napa soft flor hidrofugado, colarinho e lingueta acolchoados, forração do cano com tecnologia NanoFlex com microcápsulas de elementos naturais, solado colado de PU monodensidade (material 100% virgem e não utilização de insertos no salto) e sobre-palmilha termoconformada com tecido antibacteriano. Tamanho 39 - Unidade de saúde requerente (agente comunitário de saúde) Produto igual ou superior	03	Par					
08	Sapato	De uso profissional com fechamento em cadarço, com refletivos, cabedal em couro napa soft flor hidrofugado, colarinho e lingueta acolchoados, forração do cano com tecnologia NanoFlex com microcápsulas de elementos naturais, solado colado de PU monodensidade (material 100% virgem e não utilização de insertos no salto) e sobre-palmilha termoconformada com tecido antibacteriano. Tamanho 40 - Unidade de saúde requerente (agente comunitário de saúde) Produto igual ou superior	01	Par					
VALOR TOTAL DO LOTE R\$									

LOTE 10 – BOTINA (ACS) PARTICIPÇÃO EXCLUSIVA ME/EPP

Prefeitura Municipal de Macaúbas



PREFEITURA MUNICIPAL DE MACAÚBAS

Rua Dr. Vital Soares, 268 - 1º Andar – CEP: 46.500-000
 Macaúbas – Bahia - Fone (77) 3473-1461
 CNPJ: 13.782.461/0001-05



ITEM	PRODUT O	DESCRIÇÃO	QUANT	UNID	MODELO DE REFERENCIA	VALOR UNITÁRIO R\$	VALOR TOTAL R\$
01	Botina	Confeccionado em couro hidrofugado curtido ao cromo; Forração sintética; Fechamento em cadarço roloço de poliéster e ilhoses de latão; Palmilha de montagem em sintético fixada pelo processo strobel; Solado bidensidade injetado diretamente ao cabedal constituído de duas camadas de poliuretano (PU) expandido e injetado diretamente ao cabedal proporcionando maior conforto e resistência a abrasão; 113mm; Nº 35 - Unidade de saúde requerente (agente de endemias)	02	Par			
02	Botina	Confeccionado em couro hidrofugado curtido ao cromo; Forração sintética; Fechamento em cadarço roloço de poliéster e ilhoses de latão; Palmilha de montagem em sintético fixada pelo processo strobel; Solado bidensidade injetado diretamente ao cabedal constituído de duas camadas de poliuretano (PU) expandido e injetado diretamente ao cabedal proporcionando maior conforto e resistência a abrasão; 113mm; Nº 37 - Unidade de saúde requerente (agente de endemias, agente comunitário de saúde)	03	Par			
03	Botina	Confeccionado em couro hidrofugado curtido ao cromo; Forração sintética; Fechamento em cadarço roloço de poliéster e ilhoses de latão; Palmilha de montagem em sintético fixada pelo processo strobel; Solado bidensidade injetado diretamente ao cabedal constituído de duas camadas de poliuretano (PU) expandido e injetado diretamente ao cabedal proporcionando maior conforto e resistência a abrasão; 113mm; Nº 38 - Unidade de saúde requerente (agente de endemias, agente comunitário de saúde)	11	Par			
04	Botina	Confeccionado em couro hidrofugado curtido ao cromo; Forração sintética; Fechamento em cadarço roloço de poliéster e ilhoses de latão; Palmilha de montagem em sintético fixada pelo processo strobel; Solado bidensidade injetado diretamente ao cabedal constituído de duas camadas de poliuretano (PU) expandido e injetado diretamente ao cabedal proporcionando maior conforto e resistência a abrasão; 113mm; Nº 39 - Unidade de saúde requerente (agente de endemias)	11	Par			
05	Botina	Confeccionado em couro hidrofugado curtido ao cromo; Forração sintética; Fechamento em cadarço roloço de poliéster e ilhoses de latão; Palmilha de montagem em sintético fixada pelo processo strobel; Solado bidensidade injetado diretamente ao cabedal constituído de duas camadas de poliuretano (PU) expandido e injetado diretamente ao cabedal proporcionando maior conforto e resistência a abrasão; 113mm; Nº 39 - Unidade de saúde requerente (agente de endemias)	12	Par			

Prefeitura Municipal de Macaúbas



PREFEITURA MUNICIPAL DE MACAÚBAS

Rua Dr. Vital Soares, 268 - 1º Andar – CEP: 46.500-000
 Macaúbas – Bahia - Fone (77) 3473-1461
 CNPJ: 13.782.461/0001-05



ITEM	PRODUTO	DESCRIÇÃO	QUANT	UNID	MODELO DE REFERENCIA	VALOR UNITÁRIO R\$	VALOR TOTAL R\$
06	Botina	maior conforto e resistência a abrasão; 113mm; Nº 40 - Unidade de saúde requerente (agente de endemias, agente comunitário de saúde) Confeccionado em couro hidrofugado curtido ao cromo; Forração sintética; Fechamento em cadarço roloço de poliéster e ilhoses de latão; Palmilha de montagem em sintético fixada pelo processo strobel; Solado bidensidade injetado diretamente ao cabedal constituído de duas camadas de poliuretano (PU) expandido e injetado diretamente ao cabedal proporcionando maior conforto e resistência a abrasão; 113mm; Nº 41 - Unidade de saúde requerente (agente de endemias, agente comunitário de saúde)	06	Par			
07	Botina	Confeccionado em couro hidrofugado curtido ao cromo; Forração sintética; Fechamento em cadarço roloço de poliéster e ilhoses de latão; Palmilha de montagem em sintético fixada pelo processo strobel; Solado bidensidade injetado diretamente ao cabedal constituído de duas camadas de poliuretano (PU) expandido e injetado diretamente ao cabedal proporcionando maior conforto e resistência a abrasão; 113mm; Nº 42 - Unidade de saúde requerente (agente de endemias, agente comunitário de saúde)	15	Par			
08	Botina	Confeccionado em couro hidrofugado curtido ao cromo; Forração sintética; Fechamento em cadarço roloço de poliéster e ilhoses de latão; Palmilha de montagem em sintético fixada pelo processo strobel; Solado bidensidade injetado diretamente ao cabedal constituído de duas camadas de poliuretano (PU) expandido e injetado diretamente ao cabedal proporcionando maior conforto e resistência a abrasão; 113mm; Nº 44 - Unidade de saúde requerente (agente de endemias)	01	Par			
VALOR TOTAL DO LOTE R\$							

LOTE 11 - BOTAS SAMU SUGERIDO PARTICIPAÇÃO EXCLUSIVA ME/EPP							
ITEM	PRODUTO	DESCRIÇÃO	QUANT	UNID	MODELO DE REFERENCIA	VALOR UNITÁRIO R\$	VALOR TOTAL R\$
01	BOTA SAMU	Tamanhos 36, acolchoada – Bota resgate de cano longo. Material: couro hidrofugado. Solado: borracha de alta resistência colado e costurado. Detalhes: fechamento zíper e velcro com Caneleira de couro, porta faca de borracha. Protetor peito do pé em couro. Refletivos: 3d Vistos com 180º. Forro: totalmente Acolchoado. Personalização: SAMU – 192 e	02	Par			

Prefeitura Municipal de Macaúbas



PREFEITURA MUNICIPAL DE MACAÚBAS

Rua Dr. Vital Soares, 268 - 1º Andar – CEP: 46.500-000
 Macaúbas – Bahia - Fone (77) 3473-1461
 CNPJ: 13.782.461/0001-05



ITEM	PRODUTO	DESCRIÇÃO	QUANT	UNID	FABRICANTE	VALOR UNITÁRIO R\$	VALOR TOTAL R\$
02	BOTA SAMU	logomarca Prefeitura municipal e secretaria municipal de saúde. Tamanhos 40, acolchoada – Bota resgate de cano longo. Material: couro hidrofugado. Solado: borracha de alta resistência colado e costurado. Detalhes: fechamento zipper com Caneleira de couro, porta faca de borracha. Protetor peito do pé em couro. Refletivos: 3d Vistos com 180º. Forro: totalmente Acolchoado. Personalização: SAMU – 192 e logomarca Prefeitura municipal e secretaria municipal de saúde	02	Par			
03	BOTA SAMU	Tamanhos 42, acolchoada – Bota resgate de cano longo. Material: couro hidrofugado. Solado: borracha de alta resistência colado e costurado. Detalhes: fechamento zipper com Caneleira de couro, porta faca de borracha. Protetor peito do pé em couro. Refletivos: 3d Vistos com 180º. Forro: totalmente Acolchoado. Personalização: SAMU – 192 e logomarca Prefeitura municipal e secretaria municipal de saúde	02	Par			

LOTE 12 – TECIDOS ESTAMPADOS PARTICIPAÇÃO EXCLUSIVA ME/EPP							
ITEM	PRODUTO	DESCRIÇÃO	QUANT	UNID	FABRICANTE	VALOR UNITÁRIO R\$	VALOR TOTAL R\$
01	Tecido Hospitalar	Listrado Sabie Estampado Azul 2,20 100% Algodão; 300 fios; Cor Azul	1.000	Mts			
02	Tecido Hospitalar	Listrado Sabie Estampado Azul 2,20 100% Algodão; 300 fios; Cor Rosa	600	Mts			
03	Tecido Hospitalar	Listrado Sabie Estampado Azul 2,20 100% Algodão; 300 fios; Cor verde	600	Mts			
04	Napa	Napa Lyon 600 Branco 1.40 86% Acrílico, 14% Policloreto Fundo 50% Co 50% Pes	60	Mts			
05	Plástico transparente	Plástica Transparente 1,40x	100	Mts			
VALOR TOTAL DO LOTE R\$							

LOTE 13 – TECIDOS HOSPITALAR PARTICIPAÇÃO EXCLUSIVA ME/EPP							
ITEM	PRODUTO	DESCRIÇÃO	QUANT	UNID	FABRICANTE	VALOR UNITÁRIO R\$	VALOR TOTAL R\$

Prefeitura Municipal de Macaúbas



PREFEITURA MUNICIPAL DE MACAÚBAS

Rua Dr. Vital Soares, 268 - 1º Andar – CEP: 46.500-000
 Macaúbas – Bahia - Fone (77) 3473-1461
 CNPJ: 13.782.461/0001-05



ITEM	PRODUTO	DESCRIÇÃO	QUANT	UNID	FABRICANTE	VALOR UNITÁRIO R\$	VALOR TOTAL R\$
01	Tecido Hospitalar	Brim Leve 504 Azul Royal 1,61.100% Algodão	400	Mts			
02	Tecido Hospitalar	Brim Pesado 504 Azul Royal 1,61.100% Algodão	1.200	Mts			
03	Tecido Hospitalar	Brim Pesado 610 Verde Oliva 1,61.100% Algodão	1.000	Mts			
04	Tecido Hospitalar	Brim Leve 007 Branco 1,61.100% Algodão	400	Mts			
VALOR TOTAL DO LOTE R\$							

LOTE 14 – TECIDOS LISOS							
ITEM	PRODUTO	DESCRIÇÃO	QUANT	UNID	FABRICANTE	VALOR UNITÁRIO R\$	VALOR TOTAL R\$
01	Tecido Hospitalar	Percal 2.50 Rosa 100% algodão	600	Mts			
02	Tecido Hospitalar	Percal 2.50 Verde bebê 100% algodão	600	Mts			
03	Tecido Hospitalar	Percal 2,50 amarelo 100% algodão	600	Mts			
04	Toalha para banho Uso hospitalar	Toalha linha profissional bano 0,70 x 1,40	500	Unid			
05	Cobertor	Cobertor flocobribr a/a qualidade 100% poliéster. Solteiro	200	Unid			
VALOR TOTAL DO LOTE R\$							

LOTE 15 – ELÁSTICOS E CORRELATOS							
ITEM	PRODUTO	DESCRIÇÃO	QUANT	UNID	FABRICANTE	VALOR UNITÁRIO R\$	VALOR TOTAL R\$
01	Elástico de algodão	Elástico Juiz nº84 cru rolo com 25 metros. Aplicação: Embutir Tipo de Fita: Poliéster Composição: 71% Poliéster X 29% Elastodieno. Alongamento: 160% à 200%	50	Unid			
02	Elástico	Elástico nº 12 rolo com 100 metros 74 poliéster 26 elastodieno	30	Unid			
03	Agulha de Máquina	Agulha de Máquina Singer Reta Cabo Fino 1515 nº 14, Agulhas equivalente: Dbx1, 16 x 231, 1738, 287WH, Embalagens: Envelope com 10 agulhas, Diâmetro: 90/14	10	Embalagem			

EDITAL - PE 13-2020

45/59

Prefeitura Municipal de Macaúbas



PREFEITURA MUNICIPAL DE MACAÚBAS

Rua Dr. Vital Soares, 268 - 1º Andar – CEP: 46.500-000
 Macaúbas – Bahia - Fone (77) 3473-1461
 CNPJ: 13.782.461/0001-05



04	Aguilha de Mão	Aguilha de Mão Darning nº 12 Para Costura Contém: 1 Envelope com 20 unidades Niquelado	Composição: Aço	10	Embalagem				
05	Tubo de linha	Linha Para Costura Etiqueta 120 cone de 2000 jds. Contém: 1 unidade Fiado; cor branco	Composição: 100% Poliéster	100	Unid				
06	Tubo de linha	Linha Para Costura Etiqueta 120 cone de 2000 jds. Contém: 1 unidade Fiado; cor verde	Composição: 100% Poliéster	100	Unid				
07	Tubo de linha	Linha Para Costura Etiqueta 120 cone de 2000 jds. Contém: 1 unidade Fiado; cor azul	Composição: 100% Poliéster	100	Unid				
VALOR TOTAL DO LOTE R\$									

4. CLASSIFICAÇÃO DOS BENS COMUNS:

4.1. Os bens descritos neste termo são considerados comuns nos termos do parágrafo único do artigo 1º da Lei nº 10.520/2002.

5. REQUISITOS DA CONTRATAÇÃO:

- 5.1. As empresas licitantes devem declarar que possuem o pleno conhecimento das condições necessárias para a entrega dos bens;
- 5.2. Está apta para licitar e contratar com a administração pública;
- 5.3. Não ter sido declarado inidôneo;
- 5.4. Comprovação da habilitação jurídica;
- 5.5. Comprovação de regularidade fiscal e trabalhista, nos termos do Artigo 29 da Lei nº 8.666;
- 5.6. Comprovação de regularidade econômico-financeira;
- 5.6.1. BALANÇO PATRIMONIAL e demonstrações contábeis do último exercício social, já exigíveis e apresentados na forma da lei, que comprovem a boa situação financeira da empresa, veda a sua substituição por balancetes ou balanços provisórios, podendo ser atualizados por índices oficiais quando encerrados há mais de 3 (três) meses da data de apresentação da proposta;
- 5.6.1.1. Considerando os termos do artigo 18, § 1º, do Decreto Municipal nº 157, de 19 de dezembro de 2019, **NÃO** será exigida da microempresa ou da empresa de pequeno porte a apresentação do balanço patrimonial e demonstrativos contábeis na participação de licitações exclusivas ou nas cotas reservadas.
- 5.6.1.2. **NÃO** será exigido o balanço patrimonial e demonstrações contábeis do Microempreendedor Individual, com fundamento no art. 68 da Lei Complementar nº 123 de 2006 que considera aquele pequeno empresário, em conjunto com o disposto no § 2º do art. 1.179 do Código Civil que dispensa a elaboração dos citados documentos.

Prefeitura Municipal de Macaúbas



PREFEITURA MUNICIPAL DE MACAÚBAS

Rua Dr. Vital Soares, 268 - 1º Andar – CEP: 46.500-000
Macaúbas – Bahia - Fone (77) 3473-1461
CNPJ: 13.782.461/0001-05



5.6.2. CERTIDÃO NEGATIVA DE FALÊNCIA OU RECUPERAÇÃO JUDICIAL, OU LIQUIDAÇÃO JUDICIAL, OU DE EXECUÇÃO PATRIMONIAL, conforme o caso, expedida pelo distribuidor da sede do licitante, ou de seu domicílio, dentro do prazo de validade previsto na própria certidão, ou, na omissão desta, expedida a menos de 90 (noventa) dias contados da data da sua apresentação;

5.7. Comprovação de qualificação técnica;

5.7.1. Comprovação de aptidão para a prestação dos serviços em características compatíveis com o objeto desta licitação, ou com o item pertinente, por meio da apresentação de ATESTADO fornecido por pessoa jurídica de direito público ou privado.

5.7.1.1. Os atestados referir-se-ão a contratos já concluídos ou já decorrido no mínimo um ano do início de sua execução, exceto se houver sido firmado para ser executado em prazo inferior, apenas aceito mediante a apresentação do contrato.

6. DA SUBCONTRATAÇÃO:

6.1. Não será admitida a subcontratação do objeto licitado.

7. DA ALTERAÇÃO SUBJETIVA:

7.1. É admissível a fusão, cisão ou incorporação da contratada com/outra pessoa jurídica, desde que sejam observados pela nova pessoa jurídica todos os requisitos de habilitação exigidos na licitação original; sejam mantidas as demais cláusulas e condições do contrato; não haja prejuízo à execução do objeto pactuado e haja a anuência expressa da Administração à continuidade do contrato.

8. PRAZO DE ENTREGA:

8.1. Os bens deverão ser entregues de forma única e IMPRETERIVELMENTE NO PRAZO DE 30 (trinta) DIAS CORRIDOS, contados após a ordem de fornecimento, no local indicado na ordem de fornecimento, no horário de 08 às 12 horas ou de 14 às 17 horas, de segunda a sexta-feira (dias úteis), após a assinatura do contrato e até o final da vigência do instrumento contratual.

8.2. A ordem de fornecimento será emitida e encaminhada eletronicamente pelo setor de compras da Secretaria de Saúde deste Município.

9. DAS AMOSTRAS:

9.1. Considerando que a compatibilidade das especificações demandadas, sobretudo quanto a padrões de qualidade e desempenho, não é aferida objetivamente, surgindo, diante de tais fatos, a necessidade da exigência que o licitante classificado em primeiro lugar apresente amostra, sob pena de não aceitação da proposta.

9.2. As AMOSTRAS deverão ser entregues das 08:00 às 12:00 horas ou das 14:00 às 16:00 horas na Secretaria Municipal de Saúde – Praça Imaculada Conceição, nº 1251, Centro, Macaúbas/BA – CEP 46.500-000, e dentro de 05 (cinco) dias corridos contados a partir da convocação.

9.3. Por ato publicado no Diário do Município, também, será divulgado o local e horário de realização do procedimento para a avaliação das amostras, cuja presença será facultada a todos os interessados, incluindo os demais licitantes.

EDITAL - PE 13-2020

47/59

Prefeitura Municipal de Macaúbas



PREFEITURA MUNICIPAL DE MACAÚBAS

Rua Dr. Vital Soares, 268 - 1º Andar – CEP: 46.500-000
Macaúbas – Bahia - Fone (77) 3473-1461
CNPJ: 13.782.461/0001-05



- 9.4. Os resultados das avaliações serão divulgados por meio de aviso publicado no Diário do Município.
- 9.5. Serão avaliados os seguintes aspectos e padrões mínimos de aceitabilidade:
- 9.5.1. **Lote 01 (Camiseta); Lote 03 (Jalecos); Lote 04 (Calças):** não sendo admitidos rasgos, descosturas, tecidos com sobra, “ponto solto” e outros defeitos que comprometer a utilização esperada do produto; e verificação de atendimento da cor requisitada e das medidas, sendo admitida alteração de até 1 cm em qualquer das dimensões (necessário o envio de uma amostra para cada item);
- 9.5.2. **Lote 07 (PASTA):** qualidade do tipo de tecido, forro e divisórias, do fechamento e do acabamento, não sendo admitidos rasgos, descosturas, tecidos com sobra, “ponto solto” e outros defeitos que comprometer a utilização esperada do produto; e verificação de atendimento da cor requisitada e das medidas, sendo admitida alteração de até 1 cm em qualquer das dimensões; e
- 9.6. No caso de não haver entrega da amostra ou ocorrer atraso na entrega, sem justificativa aceita, ou havendo entrega de amostra fora das especificações previstas neste Edital, a proposta do licitante será recusada/desclassificada.
- 9.7. Se a(s) amostra(s) apresentada(s) pelo primeiro classificado não for(em) aceita(s), o Pregoeiro analisará a aceitabilidade da proposta ou lance ofertado pelo segundo classificado. Seguir-se-á com a verificação da(s) amostra(s) e, assim, sucessivamente, até a verificação de uma que atenda às especificações constantes no Termo de Referência.
- 9.8. Os exemplares colocados à disposição da Administração serão tratados como protótipos, podendo ser manuseados e desmontados pela equipe técnica responsável pela análise, não gerando direito a ressarcimento.
- 9.9. Após a divulgação do resultado final da licitação, as amostras entregues deverão ser recolhidas pelos licitantes no prazo de 10 (dez) dias, após o qual poderão ser descartadas pela Administração, sem direito a ressarcimento.
- 9.10. Os licitantes deverão colocar à disposição da Administração todas as condições indispensáveis à realização de testes e fornecer, sem ônus, os manuais impressos em língua portuguesa (se for pertinente ao objeto), necessários ao seu perfeito manuseio, quando for o caso.
- 10. ACOMPANHAMENTO E FISCALIZAÇÃO:**
- 10.1. O acompanhamento e a fiscalização da referida contratação ficarão a cargo da Secretária de Saúde ou de preposto ou comissão indicada posteriormente por esta autoridade pública, ficando investido nos mais amplos poderes para fiscalizar toda a execução do fornecimento, impugnando quaisquer erros ou omissões que considere em desacordo com as obrigações da CONTRATADA.
- 11. DEVERES DO LICITANTE VENCEDOR**
- 11.1. **Condições de Fornecedor:**
- 11.1.1. Entrega no prazo indicando os produtos;
- 11.1.2. Fornecer os produtos sempre dentro de seu prazo de validade;
- 11.1.3. Os produtos, objeto desta licitação, deverão estar disponíveis para início do fornecimento a partir da data de assinatura do contrato;

EDITAL - PE 13-2020

48/59

Prefeitura Municipal de Macaúbas



PREFEITURA MUNICIPAL DE MACAÚBAS

Rua Dr. Vital Soares, 268 - 1º Andar – CEP: 46.500-000
Macaúbas – Bahia - Fone (77) 3473-1461
CNPJ: 13.782.461/0001-05



- 11.1.4. Substituir NO PRAZO DE ATÉ 05 (cinco) dias úteis os produtos que não estiverem em condições de uso, deteriorados, sem qualquer ônus para o Município;
- 11.1.5. Custear todas as despesas decorrentes dos fornecimentos, arcando com todos os tributos, taxas e licenças municipais, estaduais e federais, que incidam ou venham a incidir, direta ou indiretamente, sobre as mesmas, bem como todas as despesas gerais, diretas ou indiretas;
- 11.1.6. Acatar e facilitar a ação da fiscalização do Município, cumprindo as exigências da mesma;
- 11.1.7. Responsabilizar-se pelo TRANSPORTE ADEQUADO do produto, de seu estabelecimento até o local determinado pelo Município, bem como pelo seu descarregamento;
- 11.1.8. Ressarcir todas as multas, indenizações ou despesas impostas ao Município por autoridade competente, em decorrência do descumprimento do contrato, de lei ou regulamento aplicável à espécie, por parte da Contratada;
- 11.1.9. Responsabilizar-se pelos encargos decorrentes do cumprimento das obrigações supramencionadas, bem como pelo recolhimento de todos os impostos, taxas, tarifas, contribuições ou emolumentos federais, estaduais e municipais, que incidam ou venham incidir sobre o objeto desta licitação, bem como apresentar os respectivos comprovantes, quando solicitados;
- 11.1.10. Responsabilizar-se por todos e quaisquer danos e/ou prejuízos que vier causar ao Município ou a terceiros;
- 11.1.11. Comunicar ao Município a qualquer tempo, toda anormalidade, prestando os esclarecimentos pertinentes e providenciando a devida correção;
- 11.1.12. Não transferir a outrem, o objeto da presente licitação;
- 11.1.13. Manter, durante a vigência do contrato, em compatibilidade com as obrigações assumidas, todas as condições de habilitação e qualificação exigidas na licitação.
- 11.2. **Condições de Recebimento e Aceitação:**
- 11.2.1. O recebimento do produto deverá ser efetuado por servidor ou comissão responsável pela aceitação do objeto desta licitação.
- 11.2.2. Por ocasião da entrega, a contratada deverá colher a data, a hora, o nome, o cargo, a matrícula e assinatura do servidor ou membro da comissão da contratante responsável pelo recebimento.
- 11.2.3. O recebimento dos produtos não implica na sua aceitação definitiva, uma vez que dependerá da análise dos mesmos, por servidor, que deverá verificar validade e atendimento a todas as especificações, contidas neste Termo de Referência, para a aceitação definitiva.
- 11.2.4. O prazo para a aceitação definitiva ou recusa deverá ser manifestada em 03 (três) dias contados a partir da data de entrega do objeto e execução dos serviços.
12. **PERÍODO DE VIGÊNCIA:**
- 12.1. **A vigência do contrato será estimada em 12 (doze) meses ou até 31 de dezembro de 2020, contados a partir de data de assinatura. Podendo ser rescindido na conformidade do estabelecido na Lei nº. 8.666/93 e alterações posteriores.**

EDITAL - PE 13-2020

49/59

Prefeitura Municipal de Macaúbas



PREFEITURA MUNICIPAL DE MACAÚBAS

Rua Dr. Vital Soares, 268 - 1º Andar – CEP: 46.500-000
Macaúbas – Bahia - Fone (77) 3473-1461
CNPJ: 13.782.461/0001-05



13. DO CONTROLE E FISCALIZAÇÃO DA EXECUÇÃO:

- 13.1. Nos termos do art. 67 Lei nº 8.666, de 1993, será designado representante para acompanhar e fiscalizar a entrega dos bens, anotando em registro próprio todas as ocorrências relacionadas com a execução e determinando o que for necessário à regularização de falhas ou defeitos observados.
- 13.1.1. O recebimento de material de valor superior a R\$ 176.000,00 (cento e setenta e seis mil reais) será confiado a uma comissão de, no mínimo, 3 (três) membros, designados pela autoridade competente.
- 13.2. A fiscalização de que trata este item não exclui nem reduz a responsabilidade da Contratada, inclusive perante terceiros, por qualquer irregularidade, ainda que resultante de imperfeições técnicas ou vícios redibitórios, e, na ocorrência desta, não implica em corresponsabilidade da Administração ou de seus agentes e prepostos, de conformidade com o art. 70 da Lei nº 8.666, de 1993.
- 13.3. O representante da Administração anotará em registro próprio todas as ocorrências relacionadas com a execução do contrato, indicando dia, mês e ano, bem como o nome dos funcionários eventualmente envolvidos, determinando o que for necessário à regularização das falhas ou defeitos observados e encaminhando os apontamentos à autoridade competente para as providências cabíveis.

14. CONDIÇÕES DE PAGAMENTO:

- 14.1. O pagamento devido à CONTRATADA será efetuado pela PREFEITURA MUNICIPAL DE MACAÚBAS no prazo de até 30 (trinta) dias após a entrega dos bens e o devido atesto da nota fiscal/fatura, emitida em nome da CONTRATANTE, no valor e condições estabelecidas no contrato.
- 14.2. Havendo erro na nota fiscal/fatura ou descumprimento das condições pactuadas, no todo ou em parte, a tramitação da nota fiscal/fatura será suspensa para que a CONTRATADA tome as providências necessárias à sua correção. Passará a ser considerada para efeito de pagamento a data de reapresentação do documento em questão, corrigido e atestado.
- 14.3. O preço a ser pago à CONTRATADA estará incluindo todas as despesas tais como: as correspondentes à mão-de-obra, tributos, emolumentos, seguros - inclusive contra acidentes de trabalho, encargos sociais e trabalhistas de qualquer natureza.
- 14.4. Os valores estipulados neste processo serão fixos, ressalvada a possibilidade de ser deferido pleito de reajuste em sentido estrito após o transcurso de doze meses a contar da data limite para a apresentação das propostas, utilizando o índice do IPCA, conforme Artigo 40, XI, da Lei 8.666/93.
- 14.5. Não será aceito cobrança posterior de qualquer tributo ou semelhante adicional, salvo se alterado ou criado após a data do presente instrumento e que venha expressamente a incidir sobre o objeto do contrato, na forma da lei.
- 14.6. Em nenhuma hipótese o CONTRATANTE pagará serviços adicionais executados pela CONTRATADA, que não tenham sido prévia e expressamente autorizados, mediante ordem de serviço.

15. CRONOGRAMA DE DESEMBOLSO (FÍSICO-FINANCEIRO):

- 15.1. A execução físico-financeira dar-se de forma única para cada lote, durante a vigência contratual conforme o este TR.

16. VALOR ESTIMADO E DOTAÇÃO ORÇAMENTÁRIA:

EDITAL - PE 13-2020

50/59

Prefeitura Municipal de Macaúbas



PREFEITURA MUNICIPAL DE MACAÚBAS

Rua Dr. Vital Soares, 268 - 1º Andar – CEP: 46.500-000
Macaúbas – Bahia - Fone (77) 3473-1461
CNPJ: 13.782.461/0001-05



- 16.1. O custo estimado da contratação será tornado público apenas e imediatamente após o encerramento do envio de lances;
- 16.2. Os recursos financeiros para pagamento da despesa decorrente do objeto do contrato ficarão por indicação do setor contábil, os quais estarão previstos no edital;
- 16.3. As dotações ocorrerão no exercício vigente e correspondente nos exercícios subsequentes; ficando a Prefeitura Municipal obrigada a fazer prever, nas propostas orçamentárias subsequentes, vigentes durante o tempo de duração do contrato, dotações suficientes para atender as obrigações aqui estabelecidas.

17. DOS DIREITOS E RESPONSABILIDADES DAS PARTES:

17.1. DAS RESPONSABILIDADES DA CONTRATADA

- 17.1.1. Entrega dos bens, conforme edital;
- 17.1.2. Cumprir e fazer cumprir as normas do serviço e as cláusulas contratuais;
- 17.1.3. Permitir aos encarregados da fiscalização livre acesso, em qualquer dia e horário, aos equipamentos, bem como aos registros e documentos de natureza contábil, trabalhista, social e tributária;
- 17.1.4. Zelar pelas condições plenas de segurança, na forma prescrita pelas normas legais técnicas específicas;
- 17.1.5. Indicar preposto e responsável técnico, aceito pela Administração, para representá-los na execução dos serviços, nos termos do artigo 68 da Lei nº 8.666;
- 17.1.6. Responder, por si ou seus prepostos, pelos danos causados à União, Estado e Município, ou a terceiros, comprometendo-se a acatar as Leis e Regulamentos, quer existentes, quer futuros;
- 17.1.7. Observar todas as normas gerais técnicas;
- 17.1.8. Arcar com todas as despesas, diretas ou indiretas, decorrente do cumprimento das obrigações assumidas sem qualquer ônus à CONTRATANTE.
- 17.1.9. A CONTRATADA fica obrigado a aceitar, nas mesmas condições contratuais, os acréscimos ou supressões que se fizerem nos serviços, de até 25% (vinte e cinco por cento) do valor inicial atualizado do contrato.
- 17.1.10. Responder por quaisquer atos e danos causados à Administração e/ou a terceiros, durante a execução dos serviços, quer sejam praticados pela empresa contratante, seus prepostos e/ou subcontratados;
- 17.1.11. Manter durante toda a execução do contrato, em compatibilidade com as obrigações assumidas, todas as condições de habilitação e qualificação exigidas, bem como todas as observações impostas no Termo de Referência e no Edital que rege o presente procedimento.

17.2. DAS RESPONSABILIDADES DA CONTRATANTE

- 17.2.1. Dar ciência à CONTRATADA de quaisquer modificações que venham a ocorrer no contrato.
- 17.2.2. Efetuar todos os pagamentos nas condições pactuadas.
- 17.2.3. Verificar e aceitar as notas fiscais/faturas emitidas pela CONTRATADA, recusando-as quando inexatas ou incorretas.

EDITAL - PE 13-2020

51/59

Prefeitura Municipal de Macaúbas



PREFEITURA MUNICIPAL DE MACAÚBAS

Rua Dr. Vital Soares, 268 - 1º Andar – CEP: 46.500-000
Macaúbas – Bahia - Fone (77) 3473-1461
CNPJ: 13.782.461/0001-05



17.2.4. Acompanhar e fiscalizar a execução da prestação dos serviços objeto do contrato.
17.2.5. Paralisar e/ou suspender a qualquer tempo a execução dos serviços, de forma parcial e/ou total, bem como, solicitar a substituição dos produtos recebidos sempre que houver descumprimento as normas pré-estabelecidas em contrato;

18. DAS SANÇÕES:

18.1. A CONTRATADA que incidir nas hipóteses abaixo relacionadas, serão aplicadas as seguintes sanções, graduadas conforme a gravidade da infração, sem prejuízo de sanções civis e criminais, após o prévio processo administrativo, garantida a ampla defesa e o contraditório:
18.1.1. Advertência escrita, com o intuito de registrar o comportamento inadequado da CONTRATADA, sendo cabível apenas em falhas leves que não acarretem prejuízos graves ao município.

18.1.2. MULTA COMPENSATÓRIA (indenizatória por perdas e danos) de **20%** (vinte por cento) do valor contratado ou no valor mínimo de **R\$ 10.000,00** (dez mil reais) quando ocorrer a rescisão unilateral do instrumento contratual pela Contratante, decorrente de inadimplemento culposo da obrigação principal.

18.1.2.1. Exemplificativa, considera-se inadimplemento culposo da obrigação contratual motivando a rescisão unilateral referendada:

18.1.2.1.1. O atraso na entrega dos produtos ou sua entrega irregular de forma injustificada pelo prazo superior à 25 (vinte e cinco) dias corridos, sendo considerada a soma dos retardamentos acarretados em entregas separadas;

18.1.2.1.2. A entrega de produtos vencidos ou impróprios para o uso que condicionaram ou agravaram lesão corporal ou dano ao usuário de serviço deste ente público.

18.1.3. Suspensão temporária de participação em licitação e impedimento de contratar com a Administração por prazo não superior a 05 (cinco) anos;

18.1.4. Declaração de inidoneidade para licitar ou contratar com a Administração Pública enquanto perdurarem os motivos determinantes da punição ou até que seja promovida a reabilitação perante a própria autoridade que aplicou a penalidade, que será concedida sempre que o contratado ressarcir a Administração pelos prejuízos resultantes e após decorrido o prazo da sanção aplicada com base no subitem anterior.

18.2. As sanções previstas nos subitens anteriores poderão ser aplicadas juntamente com a do subitem 18.1.2., facultada a defesa prévia do interessado, no processo, no prazo de 05 (cinco) dias úteis.

18.3. O atraso injustificado sujeitará o proponente vencedor à multa de mora nos seguintes percentuais, sem prejuízo das demais sanções previstas neste Edital:

a) O atraso na entrega dos produtos ou a sua entrega irregular (faltando produtos, quantitativo insuficiente, etc.) de até 5 (cinco) dias corridos sujeitará à penalidade de multa de até 2% (dois por cento) do valor total do contrato;

b) O atraso na entrega dos produtos ou a sua entrega irregular (faltando produtos, quantitativo insuficiente, etc.) em período superior à 5 (cinco) dias e até 10 (dez) dias corridos sujeitará à penalidade de multa de 2,01% (dois vírgula zero um por cento) até 4% (quatro por cento) do valor total do contrato; e

c) O atraso na entrega dos produtos ou a sua entrega irregular (faltando produtos, quantitativo insuficiente, etc.) em período superior à 10 (dez) dias corridos sujeitará à penalidade de multa de 4,01% (quatro vírgula zero um por cento) do valor total do contrato, sendo acrescido o percentual de 0,4% (zero vírgula

EDITAL - PE 13-2020

52/59

Prefeitura Municipal de Macaúbas



PREFEITURA MUNICIPAL DE MACAÚBAS

Rua Dr. Vital Soares, 268 - 1º Andar – CEP: 46.500-000
Macaúbas – Bahia - Fone (77) 3473-1461
CNPJ: 13.782.461/0001-05



quatro por cento) sobre o valor total do contrato por cada dia de atraso superior ao 11º (décimo primeiro) dia corrido de atraso, limitado ao percentual total de 10% (dez por cento) do valor total do contrato.

18.4. Recusa injustificada em retirar a Nota de Empenho dentro do prazo estabelecido ou der causa ao seu cancelamento: multa de até 5% (cinco por cento) do valor global da proposta.

18.5. Os atos administrativos de aplicação das sanções serão publicados no Diário Oficial do Município.

18.6. As multas aplicadas deverão ser pagas espontaneamente no prazo máximo de 05 (cinco) dias ou serão deduzidas do valor correspondente ao valor da execução, após prévio processo administrativo, garantida a ampla defesa e o contraditório ou, ainda, cobradas judicialmente, a critério do departamento Administrativo/Financeiro da PREFEITURA.

18.7. Caso o valor da multa seja superior ao eventual valor da garantia prestada, A CONTRATADA responderá pela sua diferença, a qual será descontada dos pagamentos eventualmente devidos pela Administração, ou, ainda, cobrada judicialmente.

18.8. A multa poderá ser aplicada cumulativamente com as demais penalidades, a depender do grau da infração cometida pela CONTRATADA e dos prejuízos causados à Administração Pública Municipal, não impedindo que a Administração rescinda unilateralmente o contrato.

18.9. Será facultada a defesa do interessado no respectivo processo, no prazo de 05 (cinco) dias da abertura de vistas.

18.10. Os danos e prejuízos serão ressarcidos à CONTRATANTE no prazo máximo de 48 (quarenta e oito) horas, após prévio processo administrativo, garantida a ampla defesa e o contraditório, contado da notificação administrativa à CONTRATADA, sob pena de multa.

19. DA RESCISÃO:

19.1. O presente contrato poderá ser rescindido nas hipóteses previstas no artigo 78 e 79 da Lei Federal 8.666/93, com as consequências indicadas no artigo 80, sem prejuízo das sanções previstas naquela lei e no contrato.

19.1.1. Constitui motivo para a rescisão unilateral do contrato, além das outras situações previstas nos demais documentos, o atraso ou a entrega irregular dos produtos em prazo superior à 25 (vinte e cinco) dias corridos, contabilizado de forma geral com a eventual somatória de atraso em pedidos separados.

19.2. Os casos de rescisão contratual serão formalmente motivados nos autos do processo, assegurando o direito à prévia e ampla defesa.

19.3. No caso de rescisão do contrato, a CONTRATADA receberá apenas o pagamento do serviço já entregue e aprovado pelo CONTRATANTE.

20. OUTRAS PRESCRIÇÕES:

20.1. Além das especificações acima deverão ser observadas as prescrições a seguir, todas condicionantes da aceitação da proposta e do recebimento do produto licitado:

20.2. Não será aceito o objeto em desacordo com as especificações constantes do presente Termo de Referência;

20.3. Prazos de validade da proposta não deverão ser inferiores a 60 (sessenta) dias a contar da data de abertura das propostas de preço.

EDITAL - PE 13-2020

53/59

Prefeitura Municipal de Macaúbas



PREFEITURA MUNICIPAL DE MACAÚBAS

Rua Dr. Vital Soares, 268 - 1º Andar – CEP: 46.500-000
Macaúbas – Bahia - Fone (77) 3473-1461
CNPJ: 13.782.461/0001-05



21. ESCLARECIMENTOS E INFORMAÇÕES:

21.1. Setor de Licitações, situado no Prédio da Prefeitura Municipal de Macaúbas, Rua Dr. Vital Soares, nº 268, Centro, Macaúbas – Bahia; e-mail: licitacao@macaubas.ba.gov.br ou pelo telefone: (77) 98105-8098.

22. DO TIPO:

22.1. MENOR PREÇO

23. DISPOSIÇÕES FINAIS:

23.1. Vale salientar que a participação de qualquer empresa no processo implica a aceitação tácita, incondicional, irrevogável e irretroatável dos seus termos, regras e condições impostas no Edital em obediência a Lei 8.666/93.

Macaúbas, 06 de janeiro de 2020.

Daiana Reis Silva Costa
Secretária Municipal de Saúde
Decreto Municipal 0063/2018

EDITAL - PE 13-2020

54/59

Prefeitura Municipal de Macaúbas



PREFEITURA MUNICIPAL DE MACAÚBAS

Rua Dr. Vital Soares, 268 - 1º Andar – CEP: 46.500-000

Macaúbas – Bahia - Fone (77) 3473-1461

CNPJ: 13.782.461/0001-05



ANEXO II - MODELOS DAS DECLARAÇÕES

PREGÃO ELETRÔNICO Nº. __-2020.

Modelo 01 - declaração de cumprimento dos requisitos de habilitação

Eu, _____ (nome completo), RG Nº. _____, representante credenciado (ou legal) da empresa _____ (razão social da pessoa jurídica), CNPJ Nº. _____, DECLARO, sob as penas da lei, que a empresa cumpre plenamente as exigências e os requisitos de habilitação previstos no Edital do PREGÃO ELETRÔNICO Nº. __-2020, realizado pela Prefeitura Municipal de Macaúbas.

data

assinatura do credenciado (ou representante legal)

Modelo 02 – declaração de situação regular perante o Ministério do Trabalho e demais informações exigidas pelo Edital.

Eu, _____ (nome completo), RG Nº. _____, representante legal da empresa _____ (razão social da pessoa jurídica), CNPJ Nº. _____, interessada em participar do PREGÃO ELETRÔNICO Nº. __-2020, realizado pela Prefeitura Municipal de Macaúbas, declaro, sob as penas da Lei, que, nos termos do artigo 27, parágrafo 6º da Lei Federal Nº. 6544, de 22 de novembro de 1989, a _____ (razão social da pessoa jurídica) encontra-se em situação regular perante o Ministério do Trabalho, no que se refere à observância do disposto no inciso XXXIII do artigo 7º da Constituição Federal; que NÃO possui em seu quadro de pessoal empregado(s) menor de 18 anos de idade em trabalho noturno, perigoso ou insalubre e menor de 16 anos de idade, em qualquer trabalho, salvo na condição de aprendiz, a partir de 14 anos, nos termos do art. 7º, XXXIII, da Constituição Federal e art. 27, V, da Lei 8666/93; e que NÃO existe em seu quadro de empregados, servidores públicos exercendo funções de gerência, administração ou tomada de decisão.

Data

Assinatura do representante legal da empresa

Modelo 03 - declaração de elaboração independente da proposta

(PE __-2020)

(Identificação completa do representante da licitante), como representante devidamente constituído de (Identificação completa da licitante ou do Consórcio) doravante denominado (Licitante/Consórcio), para fins do disposto no item 8.8.3 do Edital PE __-2020, declara, sob as penas da lei, em especial o art. 299 do Código Penal Brasileiro, que:

(a) a proposta apresentada para participar da PE __-2020 foi elaborada de maneira independente (pelo Licitante/Consórcio), e o conteúdo da proposta não foi, no todo ou em parte, direta ou indiretamente, informado, discutido ou recebido de qualquer outro participante potencial ou de fato da PE __-2020, por qualquer meio ou por qualquer pessoa;

(b) a intenção de apresentar a proposta elaborada para participar da PE __-2020 não foi informada, discutida ou recebida de qualquer outro participante potencial ou de fato da PE __-2020, por qualquer meio ou por qualquer pessoa;

(c) que não tentou, por qualquer meio ou por qualquer pessoa, influir na decisão de qualquer outro participante potencial ou de fato da PE __-2020 quanto a participar ou não da referida licitação;

(d) que o conteúdo da proposta apresentada para participar da PE __-2020 não será, no todo ou em parte, direta ou indiretamente, comunicado ou discutido com qualquer outro participante potencial ou de fato da PE __/2020 antes da adjudicação do objeto da referida licitação;

(e) que o conteúdo da proposta apresentada para participar da PE __-2020 não foi, no todo ou em parte, direta ou indiretamente, informado, discutido ou recebido de qualquer integrante da Prefeitura Municipal de Macaúbas antes da abertura oficial das propostas; e

Prefeitura Municipal de Macaúbas



PREFEITURA MUNICIPAL DE MACAÚBAS

Rua Dr. Vital Soares, 268 - 1º Andar – CEP: 46.500-000

Macaúbas – Bahia - Fone (77) 3473-1461

CNPJ: 13.782.461/0001-05



(f) que está plenamente ciente do teor e da extensão desta declaração e que detém plenos poderes e informações para firmá-la.

_____, em ____ de _____ de _____

(representante legal do licitante/ consórcio, no âmbito da licitação, com identificação completa)

Modelo 04 - Declaração de Microempresa e Empresa de Pequeno Porte

EDITAL DO PROCESSO DE LICITAÇÃO _____ Nº. _-2020.

DECLARO, sob as penas da lei e sem prejuízo das sanções e multas previstas neste ato convocatório, que a empresa _____, inscrita no CNPJ N°. _____, com sede na _____, está enquadrada como microempresa [], empresa de pequeno porte [] ou equiparado [], nos termos do artigo 3º da Lei Complementar nº. 123/2006, cujos termos declaro conhecer na íntegra, estando apta, portanto, a exercer todos os direitos decorrentes da referida norma legal.

DECLARO, também, ter expressa ciência das hipóteses de vedação ao tratamento jurídico diferenciado descritas no § 4º do artigo 3º da Lei Complementar nº. 123/2006; que a empresa declarante **não** possui qualquer embaraço para o gozo dos benefícios do tratamento diferenciado favorecido descrito na citada norma; e que possui pleno conhecimento de que a afirmativa desta declaração com conteúdo inverídico constitui crime tipificado no artigo 299 do Código Penal e induz à aplicação da sanção de declaração de inidoneidade prevista no artigo 87, inciso IV, da Lei nº. 8.666/1993, a teor do entendimento pacificado nos tribunais de controle externo.

Macaúbas, ____ de _____ de 2020.

EMPRESA LICITANTE: _____

NOME DO REPRESENTANTE: _____

CPF DO REPRESENTANTE: _____

Prefeitura Municipal de Macaúbas



PREFEITURA MUNICIPAL DE MACAÚBAS

Rua Dr. Vital Soares, 268 - 1º Andar – CEP: 46.500-000

Macaúbas – Bahia - Fone (77) 3473-1461

CNPJ: 13.782.461/0001-05



ANEXO III – MINUTA CONTRATUAL

O MUNICÍPIO DE MACAÚBAS, com sede e foro em Macaúbas, Estado da Bahia, inscrita no CNPJ sob o nº 13.782.461/0001-05, situada à Rua Dr. Vital Soares, nº 268, 1º andar, na cidade de Macaúbas - BA, neste ato representada pelo seu Prefeito Municipal, Sr. _____, portador da Carteira de Identidade nº _____ – SSP – BA e CPF nº _____, respectivamente, doravante denominada de CONTRATANTE, e a Empresa _____, inscrita no CNPJ sob nº _____ com sede na Rua _____, doravante denominada CONTRATADA, representada pela Sr. _____, Carteira de Identidade nº _____ SSP/BA e CPF nº _____, resolvem celebrar o presente Contrato mediante as disposições

expressas nas cláusulas seguintes

CLÁUSULA PRIMEIRA - DO OBJETO

O presente Contrato tem por objeto a contratação do seguinte objeto _____, conforme especificação detalhada na planilha abaixo:

Parágrafo Único - A contratada ficará obrigada a aceitar nas mesmas condições contratuais, acréscimos ou supressões no objeto contratado até o limite de 25% (vinte e cinco por cento) do valor inicial atualizado do contrato, nos termos do artigo 65, §1º, da Lei nº 8.666/1993.

CLÁUSULA SEGUNDA – DA FORMA DE EXECUÇÃO - A CONTRATADA obriga-se a entregar o objeto de forma parcelada, nos prazos estipulados no termo de referência anexo ao Edital do Pregão

CLÁUSULA TERCEIRA - DO PREÇO, DAS CONDIÇÕES DE PAGAMENTO: Em vista da execução do objeto discriminado acima, a CONTRATANTE pagará à CONTRATADA o valor de R\$ _____ (.....reais), após o efetivo recebimento do objeto e emissão da nota fiscal eletrônica e durante a vigência deste instrumento particular.

Parágrafo Único – O pagamento será realizado no prazo máximo de até 30 (trinta) dias, contados a partir da data do recebimento final do produto, através de ordem bancária, para crédito em banco, agência e conta corrente indicados pelo contratado. Os pagamentos decorrentes de despesas cujos valores não ultrapassem o limite de que trata o inciso II do art. 24 da Lei 8.666, de 1993, no importe de R\$ 17.600,00 (dezesete mil e seiscentos reais), deverão ser efetuados no prazo de até 5 (cinco) dias úteis, contados da data da apresentação da Nota Fiscal, nos termos do art. 5º, § 3º, da Lei nº 8.666, de 1993.

CLÁUSULA QUARTA - DA VIGÊNCIA E DO FORNECIMENTO DO OBJETO: O presente instrumento terá vigência da data de assinatura deste instrumento pelo **prazo de 06 (seis) meses**, sendo os produtos entregues após a emissão da ordem de fornecimento no prazo estipulado no Edital de _____.

CLÁUSULA QUINTA - DOS RECURSOS ORÇAMENTÁRIOS: As despesas com o fornecimento do objeto do presente Contrato correrão à conta da seguinte dotação orçamentária:

UNIDADE	ACAO	ELEMENTO	FONTE
02.05.00 FUNDO MUNICIPAL DE SAÚDE	10.301.032.2070 Gestão das Ações do Fundo Municipal de Saúde	3.3.9.0.30.00.00 Material de Consumo	02 - Rec. Imp. Transf. Imp. - Saúde - 15%
		3.3.9.0.39.00.00 Outros Serviços Terceiros - Pessoa Jurídica	02 - Rec. Imp. Transf. Imp. - Saúde - 15%
	10.301.032.2289 Gestão de outros programas da Saúde	3.3.9.0.30.00.00 Material de Consumo	14 - SUS
		3.3.9.0.39.00.00 Outros Serviços Terceiros - Pessoa Jurídica	14 - SUS

Parágrafo Único – (Das previsões Orçamentárias) - Fica o Poder Executivo obrigado a fazer prever, nas posturas orçamentárias subsequentes, vigentes durante o tempo de duração deste contrato, dotações suficientes para atender as obrigações aqui estabelecidas.

CLÁUSULA SEXTA – DAS OBRIGAÇÕES ASSUMIDAS E CONDIÇÕES DE HABILITAÇÃO E QUALIFICAÇÃO – Fica a CONTRATADA obrigada a entregar/executar os produtos/serviços referidos durante a vigência do contrato e nos prazos estipulados correspondente instrumento convocatório, bem como a manter todas as condições de habilitação previstas no Edital do Pregão _____ nº _____/201_, nos termos do Art. 55, XIII, Lei 8.666/93, e a arcar com o ônus decorrente de eventual equívoco no dimensionamento dos quantitativos de sua proposta, devendo complementá-los, caso o previsto inicialmente em sua proposta não seja satisfatório para o atendimento ao objeto da licitação exceto quando ocorrer algum dos eventos arrolados nos incisos do § 1º do art. 57 da Lei nº 8.666/93.

CLÁUSULA SÉTIMA – DO REAJUSTE DO PREÇO - Os valores estipulados neste instrumento serão fixos, ressalvada as possibilidades e exceções previstas no termo de referência e na legislação pertinente, notadamente de efetivação do reajuste em sentido estrito após o transcurso de doze meses a contar da data limite para a apresentação da proposta pelo índice de IPCA.

Parágrafo Único – Os reajustes independem de termo aditivo, sendo necessário anotar no processo administrativo da CONTRATADA a origem e autorização do reajuste, bem como dos cálculos.

CLÁUSULA OITAVA - DAS PENALIDADES - Ficam as PARTES sujeitas às penalidades previstas na Lei 8.666/93, em caso de descumprimento das cláusulas deste instrumento, salvo ocorrência de força maior, plenamente justificável, importando para a PARTE faltosa, no pagamento de:

Prefeitura Municipal de Macaúbas



PREFEITURA MUNICIPAL DE MACAÚBAS

Rua Dr. Vital Soares, 268 - 1º Andar – CEP: 46.500-000

Macaúbas – Bahia - Fone (77) 3473-1461

CNPJ: 13.782.461/0001-05



Parágrafo Primeiro - MULTA MORATÓRIA de até 10% (dez por cento) do valor total do contrato, detalhado abaixo:

a) O atraso na entrega dos produtos ou a sua entrega irregular (faltando produtos, quantitativo insuficiente, etc.) de até 5 (cinco) dias corridos sujeitará à penalidade de multa de até 2% (dois por cento) do valor total do contrato;

b) O atraso na entrega dos produtos ou a sua entrega irregular (faltando produtos, quantitativo insuficiente, etc.) em período superior à 5 (cinco) dias e até 10 (dez) dias corridos sujeitará à penalidade de multa de 2,01% (dois vírgula zero um por cento) até 4% (quatro por cento) do valor total do contrato; e

c) O atraso na entrega dos produtos ou a sua entrega irregular (faltando produtos, quantitativo insuficiente, etc.) em período superior à 10 (dez) dias corridos sujeitará à penalidade de multa de 4,01% (quatro vírgula zero um por cento) do valor total do contrato, sendo acrescido o percentual de 0,4% (zero vírgula quatro por cento) sobre o valor total do contrato por cada dia de atraso superior ao 11º (décimo primeiro) dia corrido de atraso, limitado ao percentual total de 10% (dez por cento) do valor total do contrato.

Parágrafo Segundo - MULTA COMPENSATÓRIA (indenizatória por perdas e danos), quando ocorrer a rescisão unilateral do instrumento contratual pela Contratante, decorrente de inadimplemento culposo da obrigação principal, estabelecida **no percentual de 20% (vinte por cento) do valor total do contrato.**

Exemplificativa, considera-se inadimplemento culposo da obrigação contratual motivando a rescisão unilateral referendada:

a) O atraso na entrega dos produtos ou sua entrega irregular de forma injustificada pelo prazo superior à 25 (vinte e cinco) dias corridos, sendo considerada a soma dos retardamentos acarretados em entregas separadas; e

b) A entrega de produtos vencidos ou impróprios para o uso que condicionaram ou agravaram lesão corporal ou dano à servidor público ou usuário de serviço deste ente público.

Parágrafo Terceiro - A aplicação de qualquer das penalidades previstas realizar-se-á em processo administrativo que assegurará o contraditório e a ampla defesa ao licitante/adjudicatário, observando-se o procedimento previsto na Lei nº 8.666, de 1993, e subsidiariamente na Lei nº 9.784, de 1999.

Parágrafo Quarto - A autoridade competente, na aplicação das sanções, levará em consideração a gravidade da conduta do infrator, o caráter educativo da pena, bem como o dano causado à Administração, observado o princípio da proporcionalidade.

CLÁUSULA NONA- DA RESCISÃO - Constituem motivo para rescisão do presente contrato o não cumprimento de qualquer de suas cláusulas e condições, bem como os motivos previstos na legislação referente a licitações e contratos administrativos, sem prejuízo das multas cominadas neste instrumento, sendo considerada causa para rescisão unilateral do contrato pela CONTRATANTE o atraso ou a entrega irregular de produtos por prazo superior à 25 (vinte e cinco) dias corridos, podendo este prazo ser considerado de forma cumulativa caso existam atrasos/irregularidades em mais de uma ordem de compra.

CLÁUSULA DÉCIMA – DO RECONHECIMENTO DOS DIREITOS DA ADMINISTRAÇÃO – O CONTRATADO reconhece desde já os direitos do CONTRATANTE em caso de rescisão administrativa prevista na legislação referente a licitações e contratos administrativos.

CLÁUSULA DÉCIMA PRIMEIRA – DA RELAÇÃO JURÍDICA: O CONTRATADO e CONTRATANTE ficam obrigados a dar cumprimento às determinações da Legislação vigente.

Parágrafo Único - É de responsabilidade exclusiva e integral do CONTRATADO a utilização de pessoal para a execução do objeto deste contrato, incluídos os encargos trabalhistas, previdenciários, sociais, fiscais e comerciais resultantes de vínculo empregatício, cujos Ônus e obrigações em nenhuma hipótese poderão ser transferidas para o CONTRATANTE.

CLÁUSULA DÉCIMA SEGUNDA – DO CONTROLE DE FISCALIZAÇÃO – A execução do presente contrato será avaliada pelos órgãos competentes do CONTRATANTE, mediante procedimentos de supervisão em direto local, os quais observarão o cumprimento das cláusulas e condições estabelecidas neste contrato, e de quaisquer outros dados necessários ao controle e avaliação do material fornecido, sendo designado como Fiscal deste contrato o secretário da pasta ou pessoa formalmente designada por esta autoridade.

Parágrafo único - Em qualquer hipótese é assegurado ao CONTRATADO amplo direito de defesa nos termos da Lei Federal de licitações e contratos administrativos.

CLÁUSULA DÉCIMA TERCEIRA – DA PUBLICAÇÃO - O presente contrato será publicado conforme definido em lei.

CLÁUSULA DÉCIMA QUARTA – DA LEGISLAÇÃO APLICÁVEL – Este contrato obedecerá às cláusulas do Edital de Licitação Pregão Eletrônico nº. ____/201__, os termos da Lei nº. 8.666/93, e nos casos omissos a legislação civil vigente.

Prefeitura Municipal de Macaúbas



PREFEITURA MUNICIPAL DE MACAÚBAS

Rua Dr. Vital Soares, 268 - 1º Andar – CEP: 46.500-000

Macaúbas – Bahia - Fone (77) 3473-1461

CNPJ: 13.782.461/0001-05



CLÁUSULA DÉCIMA QUINTA - DA ELEIÇÃO DO FORO - As partes contratantes elegem o Fórum da Comarca de MACAÚBAS, para dirimir qualquer dúvida do presente contrato, renunciando a qualquer outro por mais privilegiado que seja.

CLÁUSULA DÉCIMA SEXTA - DA VINCULAÇÃO - A relação jurídica aqui estabelecida é fundamentada no processo de licitação Pregão Eletrônico nº. ____/201__, vinculando-se às PARTES às todos os termos do instrumento convocatório desta licitação.

CLÁUSULA DÉCIMA SÉTIMA – DA GARANTIA DO CONTRATO – NÃO SE APLICA

A CONTRATADA terá o prazo máximo de 10 (dez) dias úteis após a assinatura deste instrumento para PRESTAR GARANTIA CORRESPONDENTE À 5% (CINCO POR CENTO) DO VALOR TOTAL DESTES CONTRATO, nos termos do artigo 56 da Lei nº 8.666/1993. A inobservância do prazo fixado para apresentação da garantia acarretará a aplicação de multa de 0,07% (sete centésimos por cento) do valor do contrato por dia de atraso, até o máximo de 2% (dois por cento). O atraso superior a 10 (dez) dias corridos autoriza a Administração a promover a rescisão do contrato por descumprimento ou cumprimento irregular de suas cláusulas conforme dispõem os incisos I e II do Art. 78 da Lei n. 8.666, de 1993.

Parágrafo Primeiro – Caso o valor da proposta da Contratada seja inferior a 80% (oitenta por cento) do menor valor a que se referem as alíneas “a” e “b” do § 1º do artigo 48 da Lei nº 8.666, de 1993 (considerando as propostas de preço iniciais firmadas pelos licitantes), será exigida, para a assinatura do contrato, prestação de GARANTIA ADICIONAL, igual à diferença entre o menor valor calculado com base no citado dispositivo legal e o valor final da proposta da Contratada.

Parágrafo Segundo – A validade da garantia, qualquer que seja a modalidade escolhida, deverá abranger um período mínimo de 3 (três) meses após o término da vigência contratual. A garantia assegurará, qualquer que seja a modalidade escolhida, o pagamento de: prejuízos advindos do não cumprimento do objeto do contrato; prejuízos diretos causados à Administração decorrentes de culpa ou dolo durante a execução do contrato; multas moratórias e punitivas aplicadas pela Administração à contratada; e obrigações trabalhistas e previdenciárias de qualquer natureza, não adimplidas pela contratada, quando couber. A modalidade seguro garantia somente será aceita se contemplar todos os eventos indicados no item anterior.

Parágrafo Terceiro – A garantia em dinheiro deverá ser efetuada em favor da Contratante, em conta específica, com correção monetária. No caso de alteração de valor do contrato, ou prorrogação de sua vigência, a garantia deverá ser ajustada à nova situação ou renovada, seguindo os mesmos parâmetros utilizados quando da contratação. Caso a opção seja por utilizar títulos da dívida pública, estes devem ter sido emitidos sob a forma escritural, mediante registro em sistema centralizado de liquidação e de custódia autorizado pelo Banco Central do Brasil, e avaliados pelos seus valores econômicos, conforme definido pelo Ministério da Fazenda. No caso de garantia na modalidade de fiança bancária, deverá constar expressa renúncia do fiador aos benefícios do Artigo 827 do Código Civil. **NO CASO DE ALTERAÇÃO DO VALOR DO CONTRATO, OU PRORROGAÇÃO DE SUA VIGÊNCIA, A GARANTIA DEVERÁ SER READEQUADA OU RENOVADA NAS MESMAS CONDIÇÕES.**

Parágrafo Quarto – Se o valor da garantia for utilizado total ou parcialmente em pagamento de qualquer obrigação, a Contratada obriga-se a fazer a respectiva reposição no prazo máximo de 10 (dez) dias úteis, contados da data em que for notificada. A Contratante executará a garantia na forma prevista na legislação que rege a matéria. Será considerada extinta a garantia: com a devolução da apólice, carta fiança ou autorização para o levantamento de importâncias depositadas em dinheiro a título de garantia, acompanhada de declaração da Contratante, mediante termo circunstanciado, de que a Contratada cumpriu todas as cláusulas do contrato; no prazo de 03 (três) meses após o término da vigência do contrato, caso a Administração não comunique a ocorrência de sinistros, quando o prazo será ampliado, nos termos da comunicação.

E, por estarem assim justos e contratados, assinam o presente contrato em duas vias datilografadas nos claros, todas de igual forma e teor, contratante e contratada, na presença de duas testemunhas a tudo presentes.

Macaúbas, ____ de _____ de 2020.

Prefeitura Municipal
CONTRATANTE

CONTRATADA

Secretário de _____
FISCAL

Testemunhas:

1ª _____
NOME: _____
CPF: _____

2ª _____
NOME: _____
CPF: _____

EDITAL - PE 13-2020

59/59

Prefeitura Municipal de Macaúbas

Dispensa



SERVIÇO AUTÔNOMO DE ÁGUA E ESGOTO
RUA DR. MANOEL VITORINO, S/N - MACAÚBAS - BAHIA
C.N.P.J. Nº 14.380.828/001-27.
FONE-FAX: 77-3473-1141 / 1142 - 0800-284-2004
E-MAIL: saacmacaubas@yahoo.com.br

Resumo de Processo Administrativo, Dispensa Fevereiro/2020.

Processo Administrativo 031/2020

Dispensa de Licitação 031/2020

Homologado 05/02/2020 – Delcione Oliveira Figueiredo

Contratante: SAAE – Serviço Autônomo de Água e Esgoto, CNPJ: 14.380.828/0001-27. Contratada: ANA DUARTE DE ALMEIDA, inscrito no CPF sob nº. 002.245.085-80. Objeto: Aquisição de prestação de serviços, em substituição de servidora em gozo de férias, para atuar na função de auxiliar de serviços gerais, na sede do SAAE de Macaúbas – Bahia. O preço global para fornecimento do objeto acima será de R\$ 1.134,18. Período de 30 dias. Fundamento Legal: Nos termos do art. 24, Inciso II da Lei 8.666/93 e Lei Municipal nº 04/97, Artigo 2º, Inciso II. Projeto/Atividade: 2.145 – Manutenção dos Serviços Administrativos - Elemento de Despesa/Fonte: 33.90.36.00.50 – Outros Serviços de Terceiros – P. Física.

Prefeitura Municipal de Macaúbas

Inexigibilidade



PREFEITURA MUNICIPAL DE MACAÚBAS

Rua Dr. Vital Soares, 268 - 1º Andar – Cep: 46.500-000

Macaúbas – Bahia - Fone (77) 3473-1461

CNPJ: 13.782.461/0001-05



TERMO DE ADJUDICAÇÃO E HOMOLOGAÇÃO

PROCESSO ADMINISTRATIVO Nº 0018 /2020- DIR**PROCESSO DE INEXIGIBILIDADE DE LICITAÇÃO Nº. 194-2020**

O Prefeito Municipal de Macaúbas, após proceder a análise dos documentos constantes nos autos deste procedimento administrativo de inexigibilidade de licitação, resolve ADJUDICAR e HOMOLOGAR o processo em epígrafe objetivando a contratação da empresa para prestação de serviços assessoria e consultoria jurídica especializada na área tributária, previdenciária e responsabilidade, com escopo a assessorar o Município de Macaúbas com os débitos previdenciários inscritos na Dívida Ativa da União, já objeto de execução fiscal, bem como, treinamento aos servidores sobre a legislação tributária e previdenciárias, especialmente, no que toca as recentes mudanças as obrigações acessórias e alterações jurisprudenciais sobre apuração das referidas contribuições, em favor da empresa GONCALVES SOARES SANTANA SOCIEDADE DE ADVOGADOS, inscrita no CNPJ sob o nº 31.868.192/0001-86, pelo montante global estimado no importe de R\$ 135.000,00 (cento e trinta e cinco mil reais). Dessa forma, fica autorizada a execução do objeto do processo de inexigibilidade de licitação Nº 194-2020.

Macaúbas, 24 de janeiro de 2020.

Rua Dr. Vital Soares 1º Andar | 268 | Centro | Macaúbas-Ba

pmmacaubas.ba.ipmbrasil.org.br

Prefeitura Municipal de Macaúbas



PREFEITURA MUNICIPAL DE MACAÚBAS

Rua Dr. Vital Soares, 268 - 1º Andar – Cep: 46.500-000
Macaúbas – Bahia - Fone (77) 3473-1461
CNPJ: 13.782.461/0001-05



EXTRATO RESUMIDO DO CONTRATO Nº 176-2020

Termo de Contrato Nº 176-2020, firmado entre a PREFEITURA MUNICIPAL DE MACAÚBAS, CNPJ sob o nº 13.782.461/0001-05, e a empresa GONCALVES SOARES SANTANA SOCIEDADE DE ADVOGADOS, inscrita no CNPJ sob o nº 31.868.192/0001-86, estabelecido na Tancredo Neves, nº 620, Condomínio Mundo Plaza, Sala nº 2107, Caminho das Árvores, Salvador, Estado da Bahia, no valor total de R\$ 135.000,00 (cento e trinta e cinco mil reais), referente a prestação de serviços de assessoria e consultoria jurídica especializada na área tributária, previdenciária e responsabilidade, com escopo a assessorar o Município de Macaúbas com os débitos previdenciários inscritos na Dívida Ativa da União, já objeto de execução fiscal, bem como, treinamento aos servidores sobre a legislação tributária e previdenciárias, especialmente, no que toca as recentes mudanças as obrigações acessórias e alterações jurisprudenciais sobre apuração das referidas contribuições, nos termos do Processo de Inexigibilidade nº 194-2020, qual gerou este instrumento. Vigência de 24-01-2020 a 31-12-2020. Macaúbas, 24 de janeiro de 2020.

Prefeitura Municipal de Macaúbas

Contrato



PREFEITURA MUNICIPAL DE MACAÚBAS

Rua Dr. Vital Soares, 268 - 1º Andar – Cep: 46.500-000

Macaúbas – Bahia - Fone (77) 3473-1461

CNPJ: 13.782.461/0001-05



EXTRATO RESUMIDO DO CONTRATO Nº 200/2020

Termo de Contrato N º 200/2020, firmado entre a PREFEITURA MUNICIPAL DE MACAÚBAS, CNPJ sob o nº 13.782.461/0001-05, com sede na Rua Dr. Vital Soares, nº 268, 1º andar, Centro, Macaúbas, Estado da Bahia, doravante denominadas CONTRATANTE, e a empresa VALDIMARIO CONSTRUCOES LTDA, inscrita no CNPJ sob nº 11.372.846/0001-79, situada à Rua Manoel Rego Bastos, s/n, Bairro Loteamento Bastos, Macaúbas - Bahia, CEP: 46.500-000, considerando o resultado final adjudicado e homologado do Processo de Licitação Tomada de Preços nº 8/2019, com o objeto deste instrumento serviços de engenharia para CONTINUIDADE da obra da Quadra Poliesportiva no Distrito de Lagoa Clara, constante do Contrato de Repasse nº 2649. 0264053-04/ 2008 / Ministério do Esporte / CAIXA, no valor total de R\$ 344.272,76 (trezentos e quarenta e quatro mil, duzentos e setenta e dois reais e setenta e seis centavos), advindo de recursos do Contrato de Repasse nº 2649. 0264053-04/ 2008 / Ministério do Esporte/CAIXA. Vigência 31.01.2020 a 31.10.2020. Macaúbas, 31 de janeiro de 2020.

Rua Dr. Vital Soares 1º Andar | 268 | Centro | Macaúbas-Ba

pmmacaubas.ba.ipmbrasil.org.br

Prefeitura Municipal de Macaúbas



PREFEITURA MUNICIPAL DE MACAÚBAS

Rua Dr. Vital Soares, 268 - 1º Andar – Cep: 46.500-000

Macaúbas – Bahia - Fone (77) 3473-1461

CNPJ: 13.782.461/0001-05



EXTRATO RESUMIDO DO CONTRATO Nº 201/2020

Termo de Contrato N º 201/2020, firmado entre a PREFEITURA MUNICIPAL DE MACAÚBAS, CNPJ sob o nº 13.782.461/0001-05, com sede na Rua Dr. Vital Soares, nº 268, 1º andar, Centro, Macaúbas, Estado da Bahia, doravante denominadas CONTRATANTE, e a empresa VALDIMARIO CONSTRUÇOES LTDA, inscrita no CNPJ sob nº 11.372.846/0001-79, situada à Rua Manoel Rego Bastos, s/n, Bairro Loteamento Bastos, Macaúbas - Bahia, CEP: 46.500-000, considerando o resultado final adjudicado e homologado do Processo de Licitação Tomada de Preços nº 9/2019, com o objeto deste instrumento serviços de engenharia para CONTINUIDADE da obra da Quadra Poliesportiva na comunidade de Veredinha, constante do Contrato de Repasse nº 2649. 0263148-17/2008 / Ministério do Esporte / CAIXA, no valor total de R\$ 323.558,65 (trezentos e vinte e três mil, quinhentos e cinquenta e oito reais e sessenta e cinco centavos), advindo de recursos do Contrato de Repasse nº 2649. 0263148-17/2008 / Ministério do Esporte/CAIXA. Vigência 31.01.2020 a 31.10.2020. Macaúbas, 31 de janeiro de 2020.
