



1 PLANTA - BANCO PADRÃO
 ESCALA 1 : 100

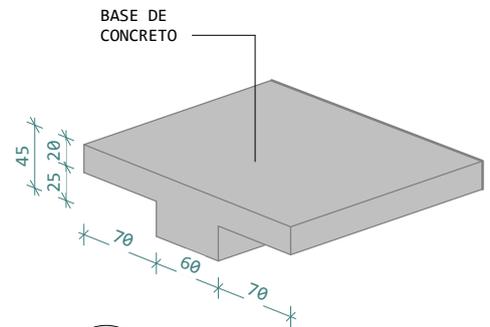


2 DETALHE 01
 ESCALA

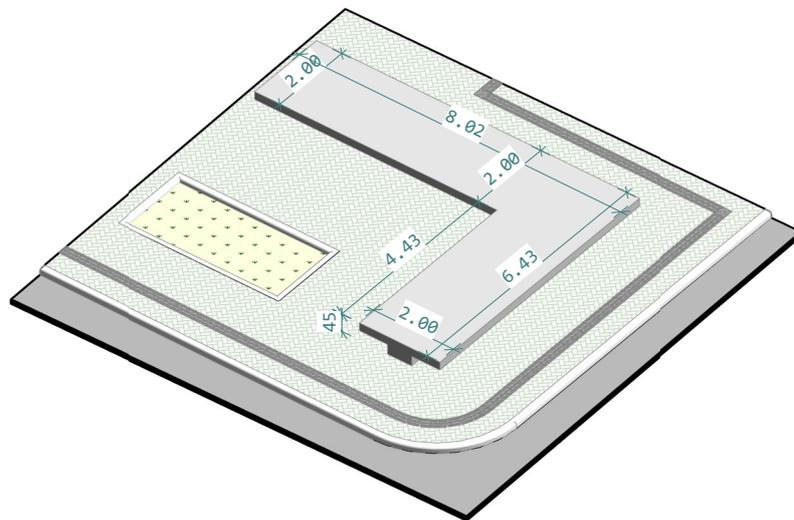

3 BANCO CONCRETO.
 ESCALA

PRAÇA CONDER

Á. Construção:
 1.871,17m²

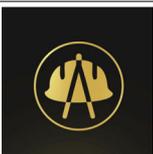

PROPRIETÁRIO (A):
 Prefeitura Municipal de América Dourada

ENDEREÇO:
 POV. DE PREVENIDO AMÉRICA DOURADA - BONITO / BA

5/6