



11 **PERGOLADO FACHADA**

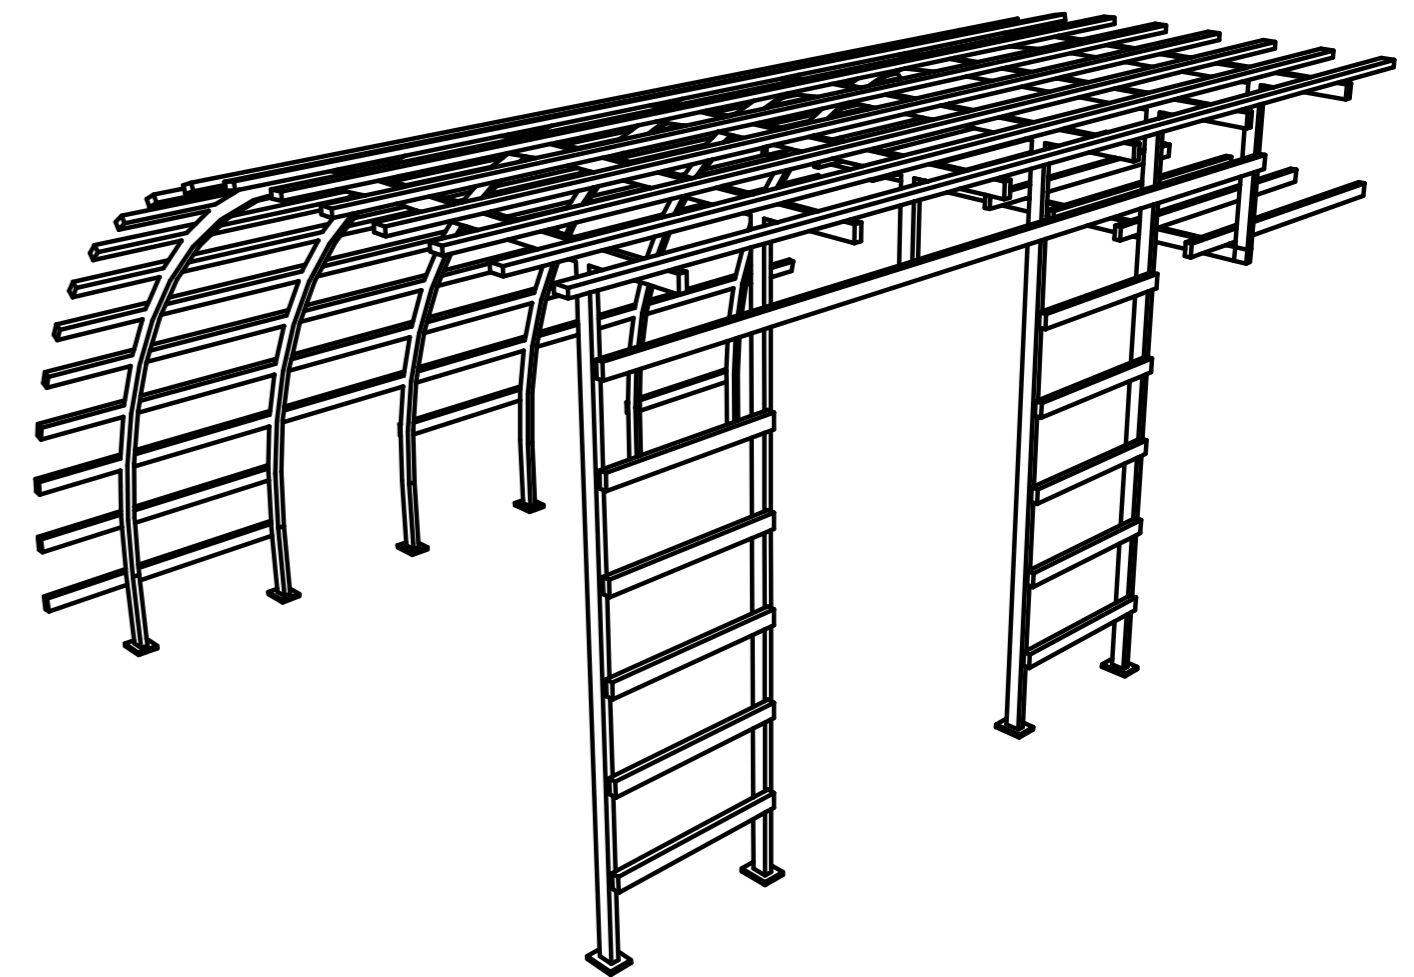

13 **PERGOLADO PERSPECTIVA**

- AS COTAS PREVALECEM SOBRE O DESENHO.
- QUALQUER DÚVIDA OU ALTERAÇÃO CONSULTAR PREVIAMENTE O SETOR DE PROJETOS NA SECRETARIA DE INFRAESTRUTURA
- COTAS EM METROS.
- CONFERIR MEDIDAS NO LOCAL

-PERÍMETRO DA BORDA DA PRAÇA: 172,26m²
 -ÁREA TOTAL DA PRAÇA: 1.896,86m²
 -ÁREA PAVIMENTADA: 900,74 m²

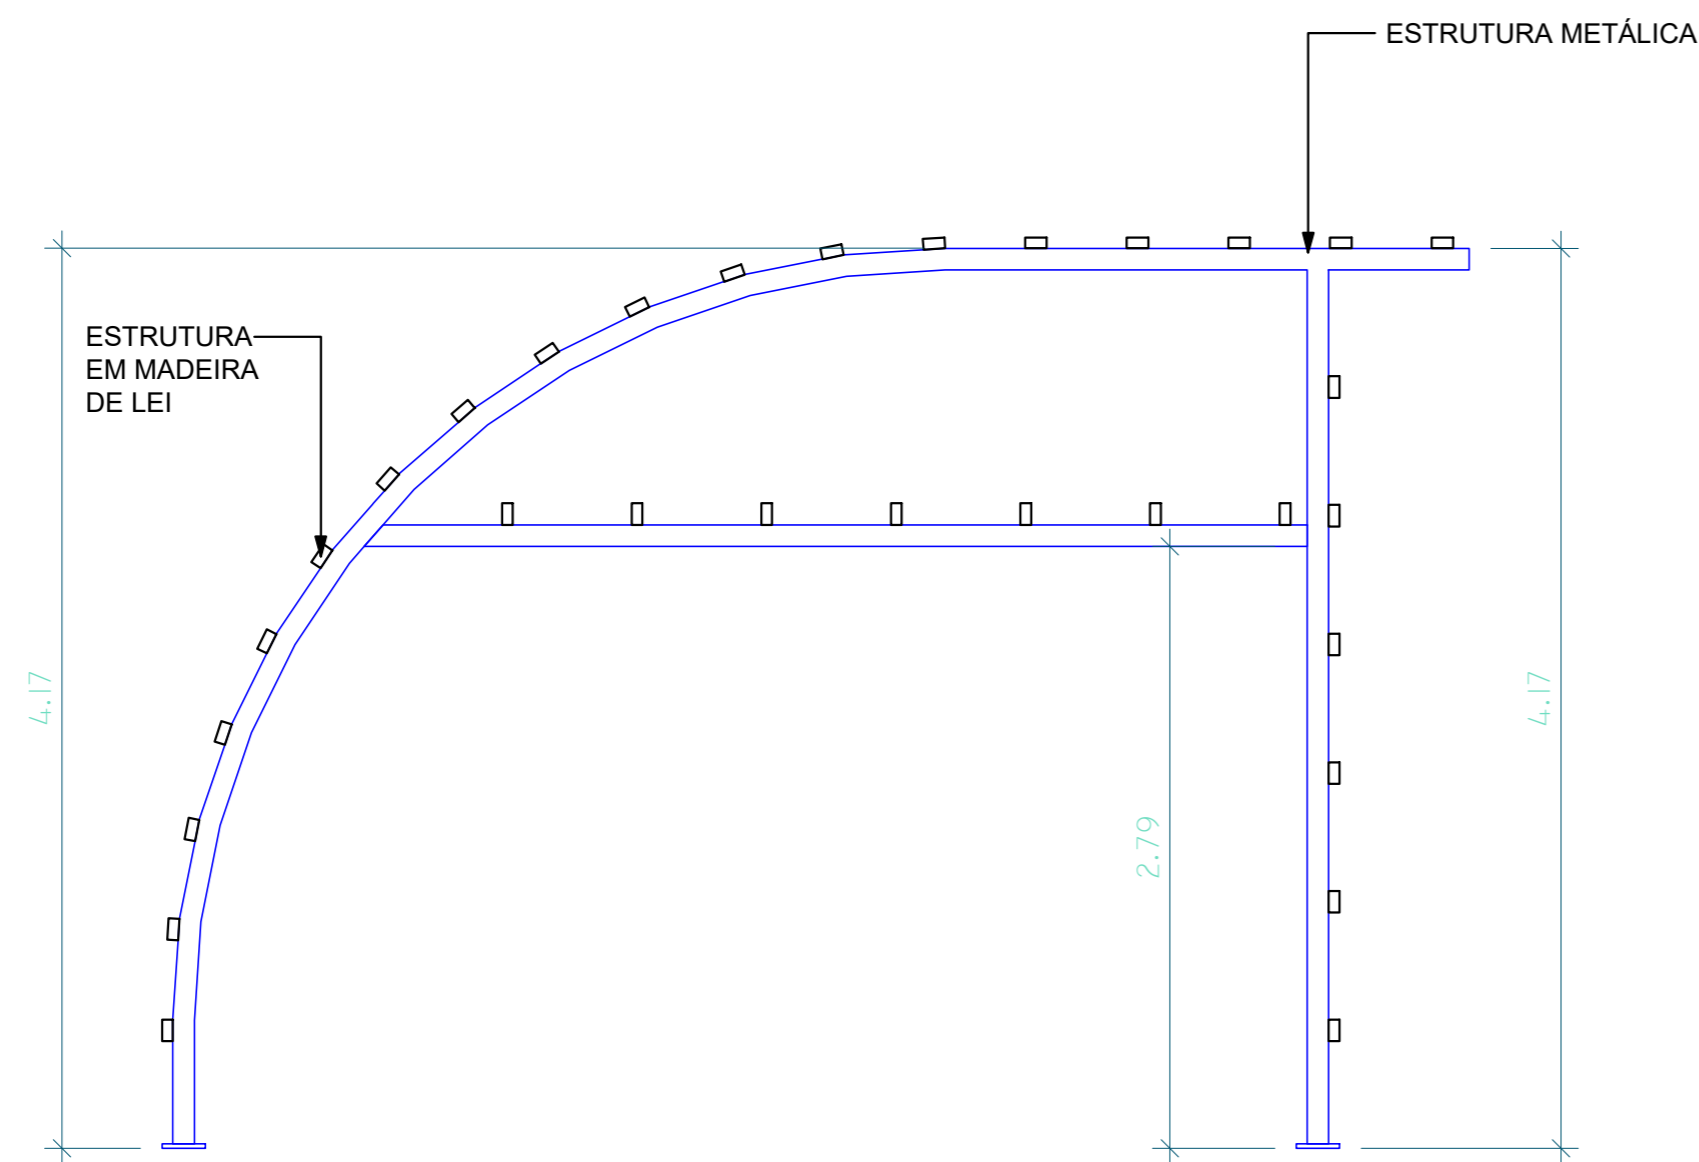

12 **PERGOLADO LATERAL**

PREFEITURA MUNICIPAL DE AMERICA DOURADA BAHIA

Ivan Gonçalves Pereira
 Ivan Gonçalves Pereira
 Engenheiro Civil
 CREA-BA Nº 052006120-9

PROPRIETÁRIO: _____ PREFEITO
 RESP. TÉCNICO: _____

Responsável técnico

Secretario Municipal de infraestrutura

| | | | |
|--|-----------------------|--------------------|--------------------------|
| URBANIZAÇÃO DA PRAÇA LOURIVAL BISPO DISTRITO DE BAIXA DE SOARES - AMÉRICA DOURADA | DATA JULHO / 2021 | ESCALA Indicada | Prancha nº: 05 |
| ÁREA CONSTRUÍDA 4.504,39 m ² | PROJETO ENG. _____ | | 05 |