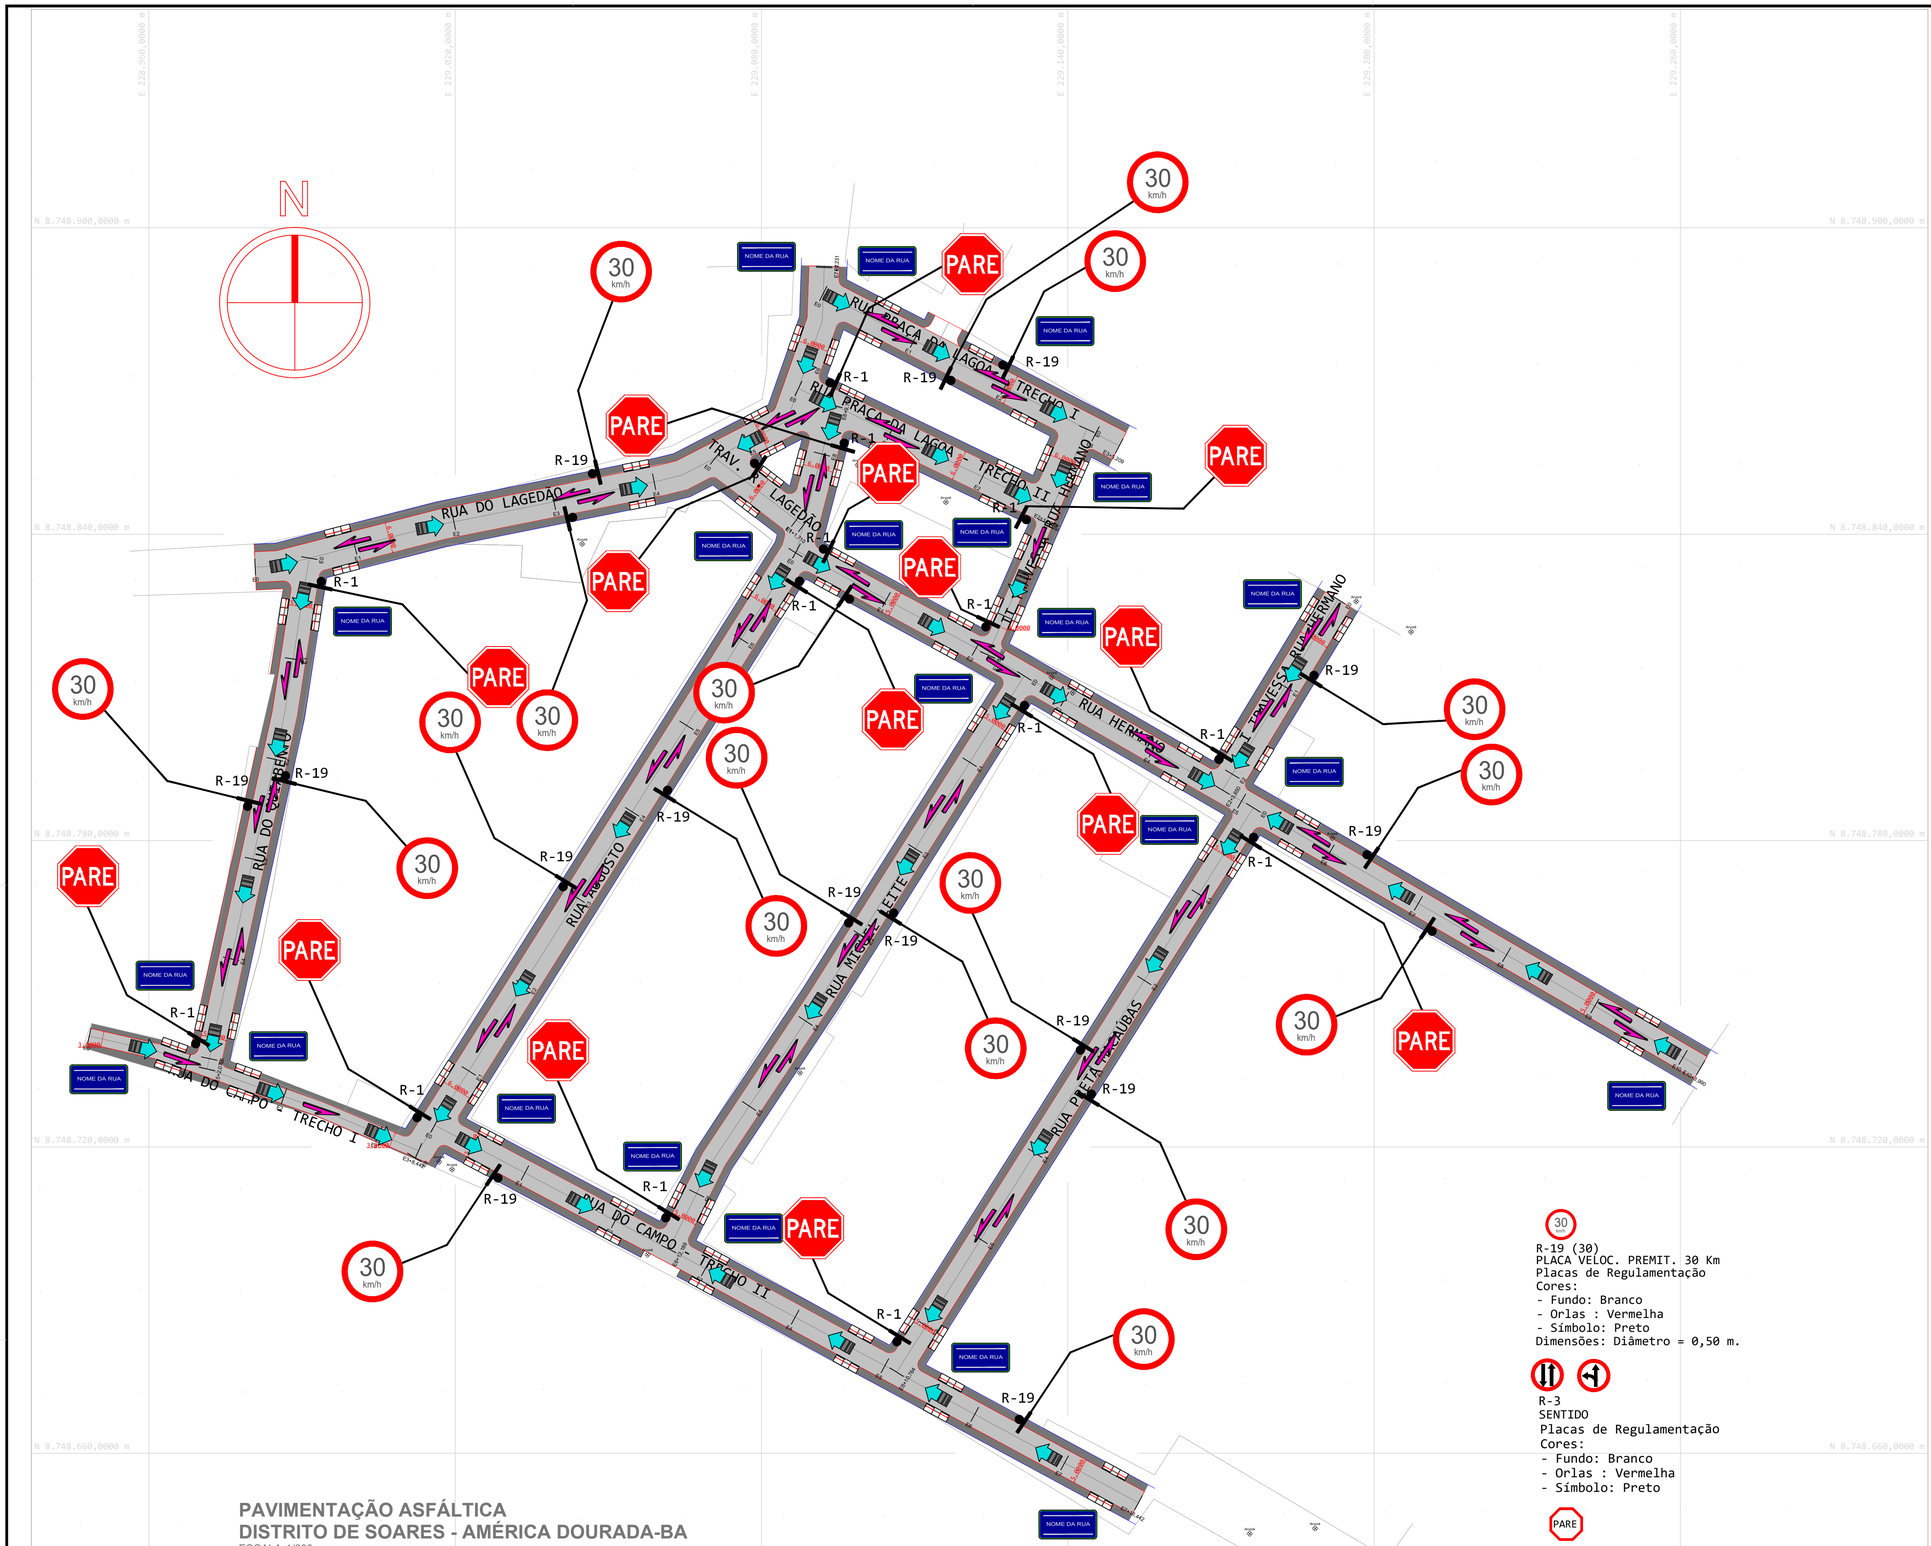

PAVIMENTAÇÃO ASFÁLTICA
DISTRITO DE SOARES - AMÉRICA DOURADA-BA
ESCALA: 1/600

LEGENDA

- PAVIMENTAÇÃO
- SENTIDO DE ESCOAMENTO
- FAIXA DE ROLAMENTO
- SENTIDO DO FLUXO DE TRÂNSITO
- POSTE - REDE ELÉTRICA
- ÁRVORES
- PLACAS
- RAMPAS
- PLACAS
- RAMPAS

LEGENDA - PLACAS DE REGULAMENTAÇÃO UTILIZADAS

PLACAS	QUANT.	DIMENSÕES
PLACA R-1 PLACA DE PARE	15 UNID	R=0,50M
PLACA R-19 (30) PLACA VELOC. PREMIT. 30 Km	18 UNID	R=0,50M
PLACA R-25C PLACA DE SIGA EM FRENTE OU À ESQUERDA	00 UNID	R=0,50M
PLACA R-25D PLACA DE SIGA EM FRENTE OU À DIREITA	00 UNID	R=0,50M
TOTAL:	33 UNID	

PLACAS UTILIZADAS NO PROJETO

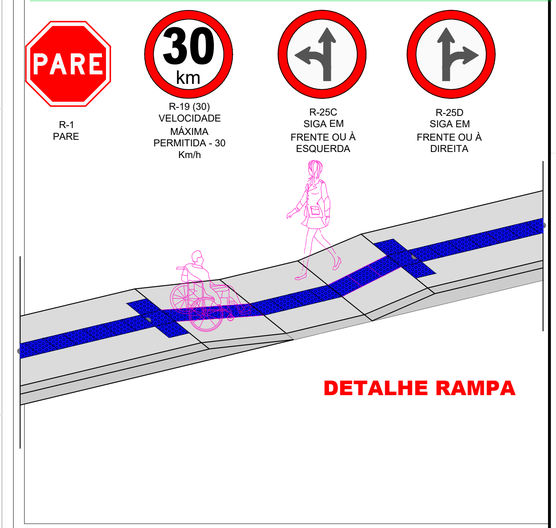

DETALHE RAMPA

30
R-19 (30)
PLACA VELOC. PREMIT. 30 Km
Placas de Regulamentação
Cores:
- Fundo: Branco
- Orlas : Vermelha
- Símbolo: Preto
Dimensões: Diâmetro = 0,50 m.

R-3
SENTIDO
Placas de Regulamentação
Cores:
- Fundo: Branco
- Orlas : Vermelha
- Símbolo: Preto

PARE
R-1
PLACA PARADA OBRIGATÓRIA
Placas de Regulamentação
Cores:
- Fundo: Branco
- Orlas : Vermelha
- Símbolo: Preto
Dimensões:lLado = 0,75 m.

AMÉRICA DOURADA

Ivan Gonçalves Pereira
Engenheiro Civil
CREA-BA Nº 052006120-9

OBSERVAÇÕES:
1. MEDIDAS EM METRO.
2. TODAS AS MEDIDAS E QUANTIDADES SEVERÃO SER CONFERIDAS NA OBRA ANTES DE QUALQUER PROCEDIMENTO DE FABRICAÇÃO.
3. DIREITOS AUTORAIS RESERVADOS: ESTE PROJETO NÃO PODERÁ SER REPRODUZIDO OU MODIFICADO (TOTAL OU EM PARTES) SEM A EXPRESSA AUTORIZAÇÃO DOS AUTORES.

PROPRIETÁRIO: IVAN GONÇALVES PEREIRA - CREA BA Nº 052006120-9
RESP. TÉCNICO :

TÍTULO : **PROJETO DE INFRA-ESTRUTURA URBANA**
PROJETO DE PAVIMENTAÇÃO, SINALIZAÇÃO SEÇÕES TIPO E DETALHES.
PAVIMENTAÇÃO DE RUAS NO DISTRITO DE SOARES AMÉRICA DOURADA-BA

PRANCHA : 03.10

PROPRIETÁRIO : PREFEITURA MUNICIPAL DE AMÉRICA DOURADA-BA	PAVIMENTAÇÃO	6.774,62 m2
	MEIO FIO	2.675,42 m
ENDEREÇO: DISTRITO DE SOARES - AMÉRICA DOURADA / BA.		
DATA : FEVEREIRO 2022 — DESENHO : IVAN	ESCALA : INDICADA	