



E19

Área de corte: 0,123 m²
 Área de aterro: 1,492 m²

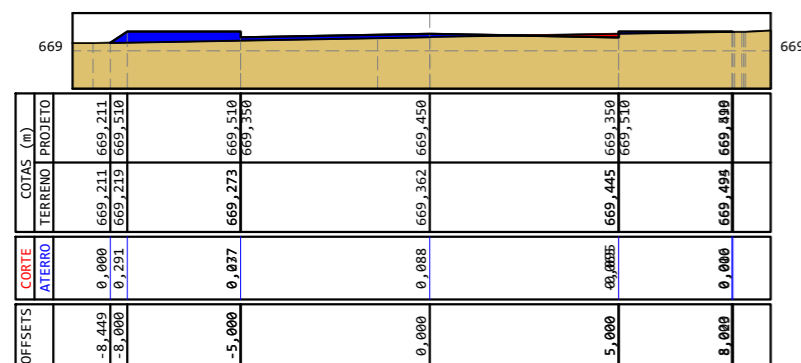


E20

Área de corte: 0,000 m²
 Área de aterro: 2,560 m²

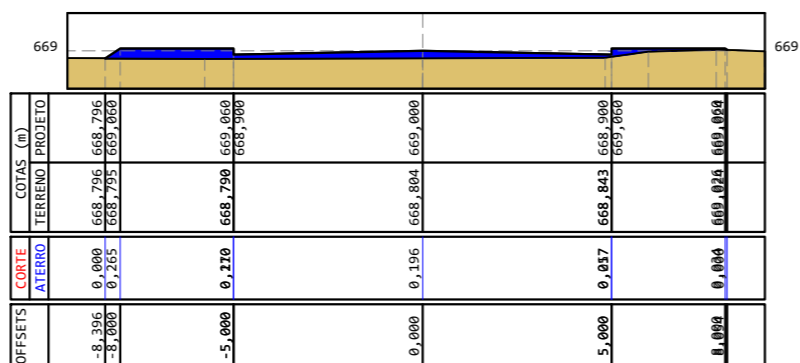


E21

Área de corte: 0,000 m²
 Área de aterro: 1,335 m²

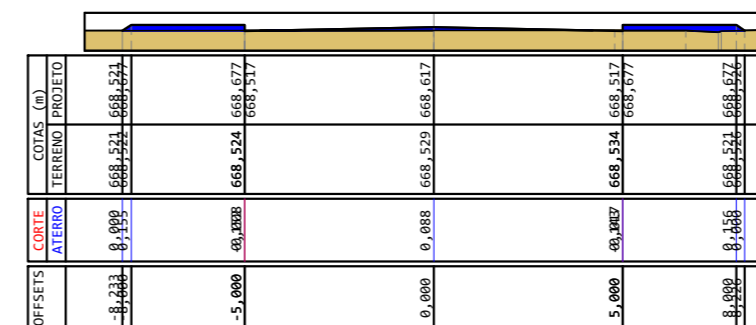


E22

Área de corte: 0,000 m²
 Área de aterro: 1,859 m²

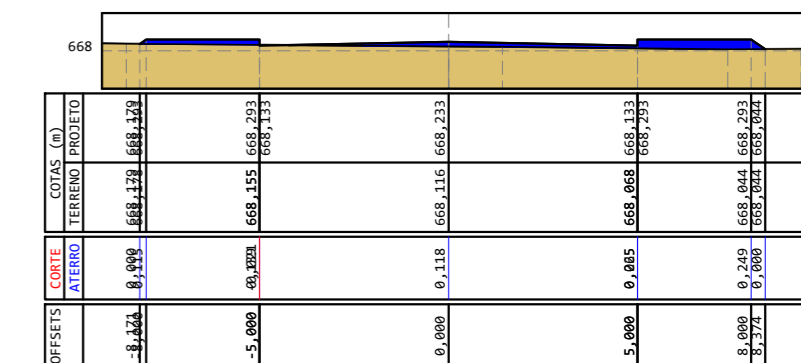


E23

Área de corte: 0,423 m²
 Área de aterro: 1,875 m²

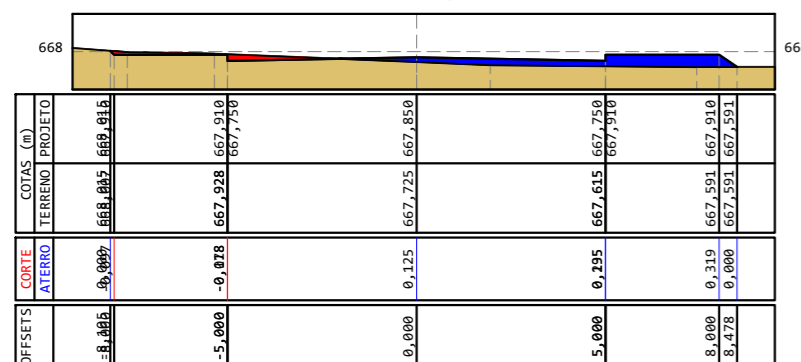


E24

Área de corte: 0,076 m²
 Área de aterro: 2,593 m²

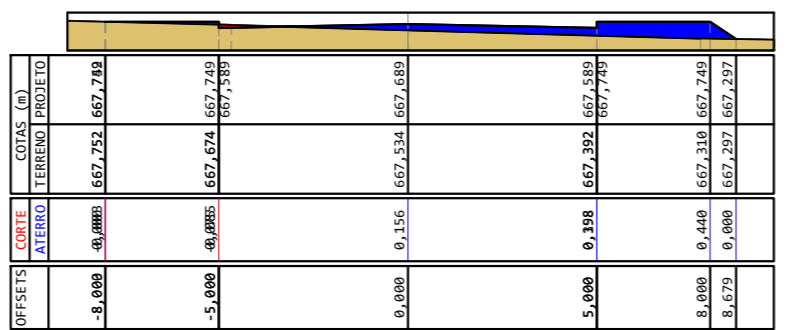

E24+16,205

Área de corte: 0,945 m²
 Área de aterro: 0,852 m²

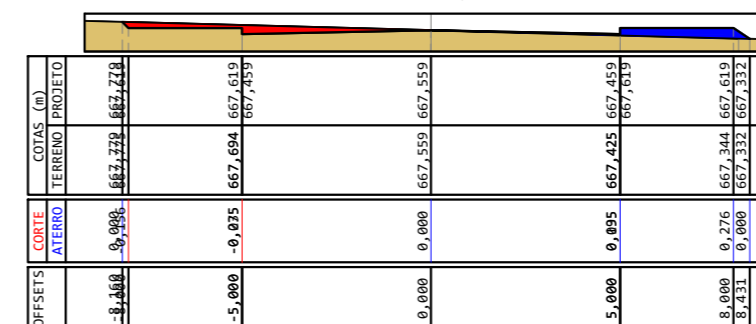

SEÇÕES TRANSVERSAIS PAVIMENTAÇÃO
 ESCALA 1/125

Ivan Gonçalves Pereira
 Ivan Gonçalves Pereira
 Engenheiro Civil
 CREA-BA Nº 052006120-9



OBSERVAÇÕES:
 1. MEDIDAS EM METRO.
 2. TODAS AS MEDIDAS E QUANTIDADES SEVERÃO SER CONFERIDAS NA OBRA ANTES DE QUALQUER PROCEDIMENTO DE FABRICAÇÃO.
 3. DIREITOS AUTORAIS RESERVADOS. ESTE PROJETO NÃO PODERÁ SER REPRODUZIDO OU MODIFICADO (TOTAL OU EM PARTES) SEM A EXPRESSA AUTORIZAÇÃO DOS AUTORES.

PROPRIETÁRIO:
 IVAN GONÇALVES PEREIRA - CREA BA Nº 052006120-9

RESP. TÉCNICO :

TÍTULO :	PROJETO DE INFRA-ESTRUTURA URBANA		PRANCHA :
	PROJETO DE PAVIMENTAÇÃO		05.06
	SEÇÕES.		
	PROJETO DE PAVIMENTAÇÃO DA VIA DE ACESSO SECUNDÁRIA OESTE X LESTE - AVENIDA ROMÃO GRAMACHO - AMÉRICA DOURADA /BA.		
PROPRIETÁRIO :	PREFEITURA MUNICIPAL DE AMÉRICA DOURADA / BA.	PAVIMENTAÇÃO	4.963,40m ²
ENDEREÇO:	AVENIDA ROMÃO GRAMACHO - AMÉRICA DOURADA /BA.	MEIO FIO	771,95m
DATA :	NOV / 2022	ESCALA	1/125
	DESENHO : IVAN	ESCALA :	INDICADA