

PAVIMENTAÇÃO ASFÁLTICA
BAIRRO DE NOVA AMÉRICA - AMÉRICA DOURADA-BA
ESCALA: 1/600

30
R-19 (30)
PLACA VELOC. PERMIT. 30 Km
Placas de Regulamentação
Cores:
- Fundo: Branco
- Orlas: Vermelha
- Símbolo: Preto
Dimensões: Diâmetro = 0,50 m.

R-3
SENTIDO
Placas de Regulamentação
Cores:
- Fundo: Branco
- Orlas: Vermelha
- Símbolo: Preto

PARE
R-1
PLACA PARADA OBRIGATORIA
Placas de Regulamentação
Cores:
- Fundo: Branco
- Orlas: Vermelha
- Símbolo: Preto
Dimensões: Lado = 0,75 m.

LEGENDA


	PAVIMENTAÇÃO		PLACAS
	SENTIDO DE ESCOAMENTO		RAMPAS
	FAIXA DE ROLAMENTO		
	SENTIDO DO FLUXO DE TRÂNSITO		
	POSTE - REDE ELÉTRICA		
	ÁRVORES		
	PLACAS		
	RAMPAS		

LEGENDA - PLACAS DE REGULAMENTAÇÃO UTILIZADAS

PLACAS	QUANT.	DIMENSÕES
PLACA R-1	10 UNID	R=0,50M
PLACA DE PARE		
PLACA R-19 (30)	19 UNID	R=0,50M
PLACA VELOC. PERMIT. 30 Km		
PLACA R-25C	01 UNID	R=0,50M
PLACA DE SIGA EM FRENTE OU À ESQUERDA		
PLACA R-25D	01 UNID	R=0,50M
PLACA DE SIGA EM FRENTE OU À DIREITA		
TOTAL:	31 UNID	

PLACAS UTILIZADAS NO PROJETO

R-1 PARE	R-19 (30) VELOCIDADE MÁXIMA PERMITIDA - 30 Km/h	R-25C SIGA EM FRENTE OU À ESQUERDA	R-25D SIGA EM FRENTE OU À DIREITA

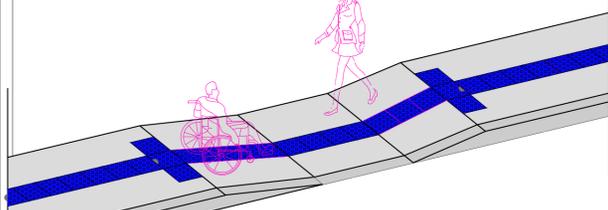

DETALHE RAMPA



Ivan Gonçalves Pereira
Engenheiro Civil
CREA-BA Nº 052006120-9

OBSERVAÇÕES:
1. MEDIDAS EM METRO.
2. TODAS AS MEDIDAS E QUANTIDADES SEVERÃO SEM CONSIDERAÇÃO NA OBRA ANTES DE QUALQUER PROCEDIMENTO DE FABRICAÇÃO.
3. OBJETOS AUTORIZADOS RESERVADOS. ESTE PROJETO NÃO PODERÁ SER REPRODUZIDO OU MODIFICADO (TOTAL OU EM PARTE) SEM A EXPRESSA AUTORIZAÇÃO DOS AUTORES.

PROPRIETÁRIO:
IVAN GONÇALVES PEREIRA - CREA BA Nº 052006120-9

RESP. TÉCNICO:

TÍTULO: **PROJETO DE INFRA-ESTRUTURA URBANA**
PROJETO DE PAVIMENTAÇÃO, SINALIZAÇÃO
SEÇÕES TIPO E DETALHES.
PAVIMENTAÇÃO DE RUAS NO BAIRRO DE NOVA AMÉRICA AMÉRICA DOURADA-BA

PRANCHA: **08.10**

PROPRIETÁRIO:	PAVIMENTAÇÃO	6.526,44 m ²
PREFEITURA MUNICIPAL DE AMÉRICA DOURADA-BA	MEIO FIO	1.928,04 m
ENDEREÇO:		
BAIRRO DE NOVA AMÉRICA - AMÉRICA DOURADA / BA.		
DATA: FEVEREIRO 2022	DESENHO: IVAN	ESCALA: INDICADA