

LEGENDA


- ETAPA I - E0|E06+4,07
- ETAPA II - E06+4,07|E12+8,15
- ETAPA III - E12+8,15|E18+12,22
- ETAPA IV - E18+12,22|E24+16,35

- LEGENDA**
- PAVIMENTAÇÃO
 - PASSOIO PROJETADO com piso tátil direcional e/ou alerta, de concreto, colorido, protuberâncias visuais, dimensões 25x25cm.
 - RAMPA DE ACESSIBILIDADE
 - SENTIDO DE ESCOAMENTO DAS AGUAS PLUVIAIS SUPERFICIAL
 - FAIXA DE ROLAMENTO
 - CONTENÇÃO DE PASSOIO - 2.315,85m
 - POSTE - REDE ELÉTRICA
 - ÁRVORES
 - SENTIDO DO FLUXO DE TRÂNSITO
 - CURVAS DE NÍVEL

DETALHE DA PLACA

LEGENDA - PLACAS DE REGULAMENTAÇÃO UTILIZADAS

PLACAS	QUANT.	DIMENSÕES
PLACA A-30a	04 UNID	R=0,60m
PLACA DE TRÂNSITO DE BICICLETA	06 UNID	R=0,60m
PLACA VELOC. PERMIT. 30 Km	00 UNID	R=0,60m
PLACA R-25C	00 UNID	R=0,60m
PLACA DE SIGA EM FRENTE OU À ESQUERDA	00 UNID	R=0,60m
PLACA DE SIGA EM FRENTE OU À DIREITA	00 UNID	R=0,60m
TOTAL:	10 UNID	

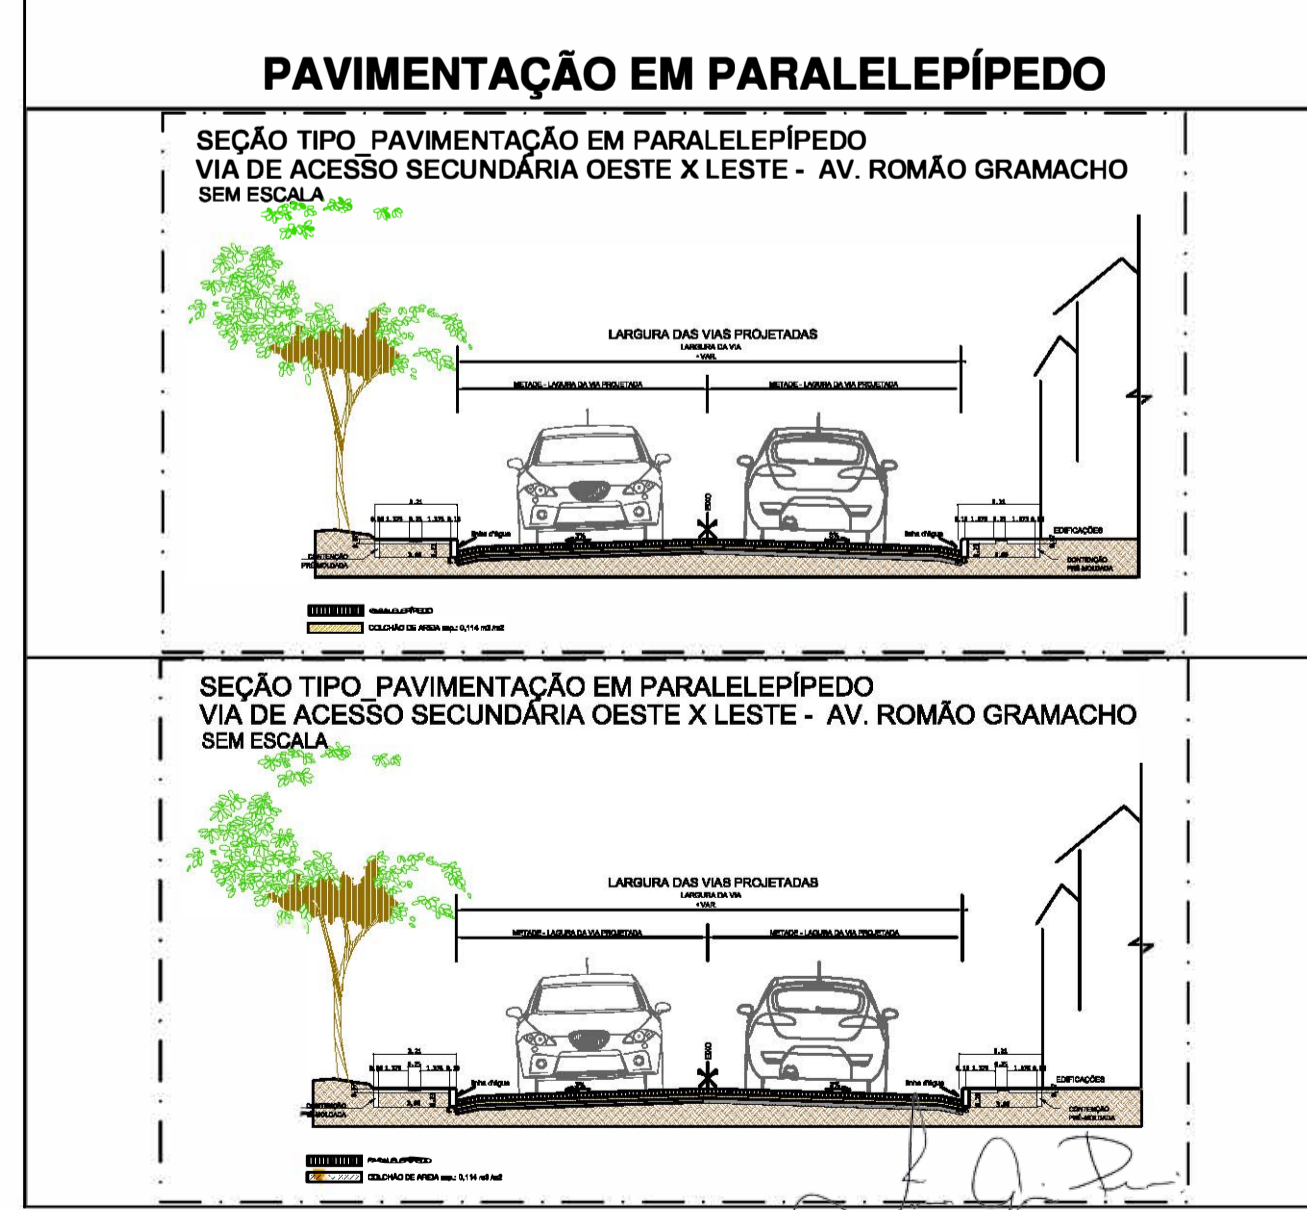

PROJETO DE PAVIMENTAÇÃO - MUNICÍPIO DE AMÉRICA DOURADA

ITEM	DESCRIÇÃO DA RUA	LARGURA DA VIA (m)	COMPRIMENTO DA (m)	TOTAL PAV.(m²)	SERV TOPOG (m²)	PASSEIO PADRÃO 1,50m (LARGURA) - 0,25m PLACA PISOTÁTIL	PASSEIO X ESPESSURA 0,07 (m²)	PISOTÁTIL X 0,25m X 0,25m (m²)	MEIO FIO RETO(m)	REM. MEIO RUAS(m)	SINALIZAÇÃO (PLACAS COM POSTE E CHAPA)	PLACAS DE RUAS IDENTIFICAÇÃO	PINTURA CICLOVIA	ATERRO PASSEIOS	CONTENÇÃO - MEIO FIO RETO(m)	
SEDE DO MUNICÍPIO																
1	VIA DE ACESSO SECUNDÁRIA OESTE X LESTE - AVENIDA ROMÃO GRAMACHO	10,00	496,34	4963,40	9926,80	2,75	142,66	185,27	741,07	251,61	10,00	2,00	2037,94	400,18	992,68	
				TOTAL GERAL	4963,40	9926,80	-	142,66	185,27	741,07	251,61	10,00	2,00	2037,94	400,18	992,68

PLANTA GEOMÉTRICA PAVIMENTAÇÃO
ESCALA 1/600



TÍTULO: PROJETO DE INFRA-ESTRUTURA URBANA
PROJETO DE PAVIMENTAÇÃO, GEORREFERENCIADO
PROJETO DE PAVIMENTAÇÃO DA VIA DE ACESSO SECUNDÁRIA OESTE X LESTE - AVENIDA ROMÃO GRAMACHO - AMÉRICA DOURADA /BA.

PRANCHA: 02.06

PROPRIETÁRIO: PREFEITURA MUNICIPAL DE AMÉRICA DOURADA / BA.
ENGENHEIRO: AVENIDA ROMÃO GRAMACHO - AMÉRICA DOURADA /BA.
DATA: NOV / 2022

RESP. TÉCNICO: IVAN GONÇALVES PEREIRA - CREA BA Nº 02006020-9

PROPRIETÁRIO: Ivan Gonçalves Pereira
ENGENHEIRO: IVAN GONÇALVES PEREIRA - CREA BA Nº 02006020-9

PAVIMENTAÇÃO: 4.963,40m²
MEIO FIO: 771,95m
ESCALA: 1:600
ESCALA: INDICADA