


SEÇÃO TRANSVERSAL - PAVIMENTAÇÃO EM TSD
SEM ESCALA

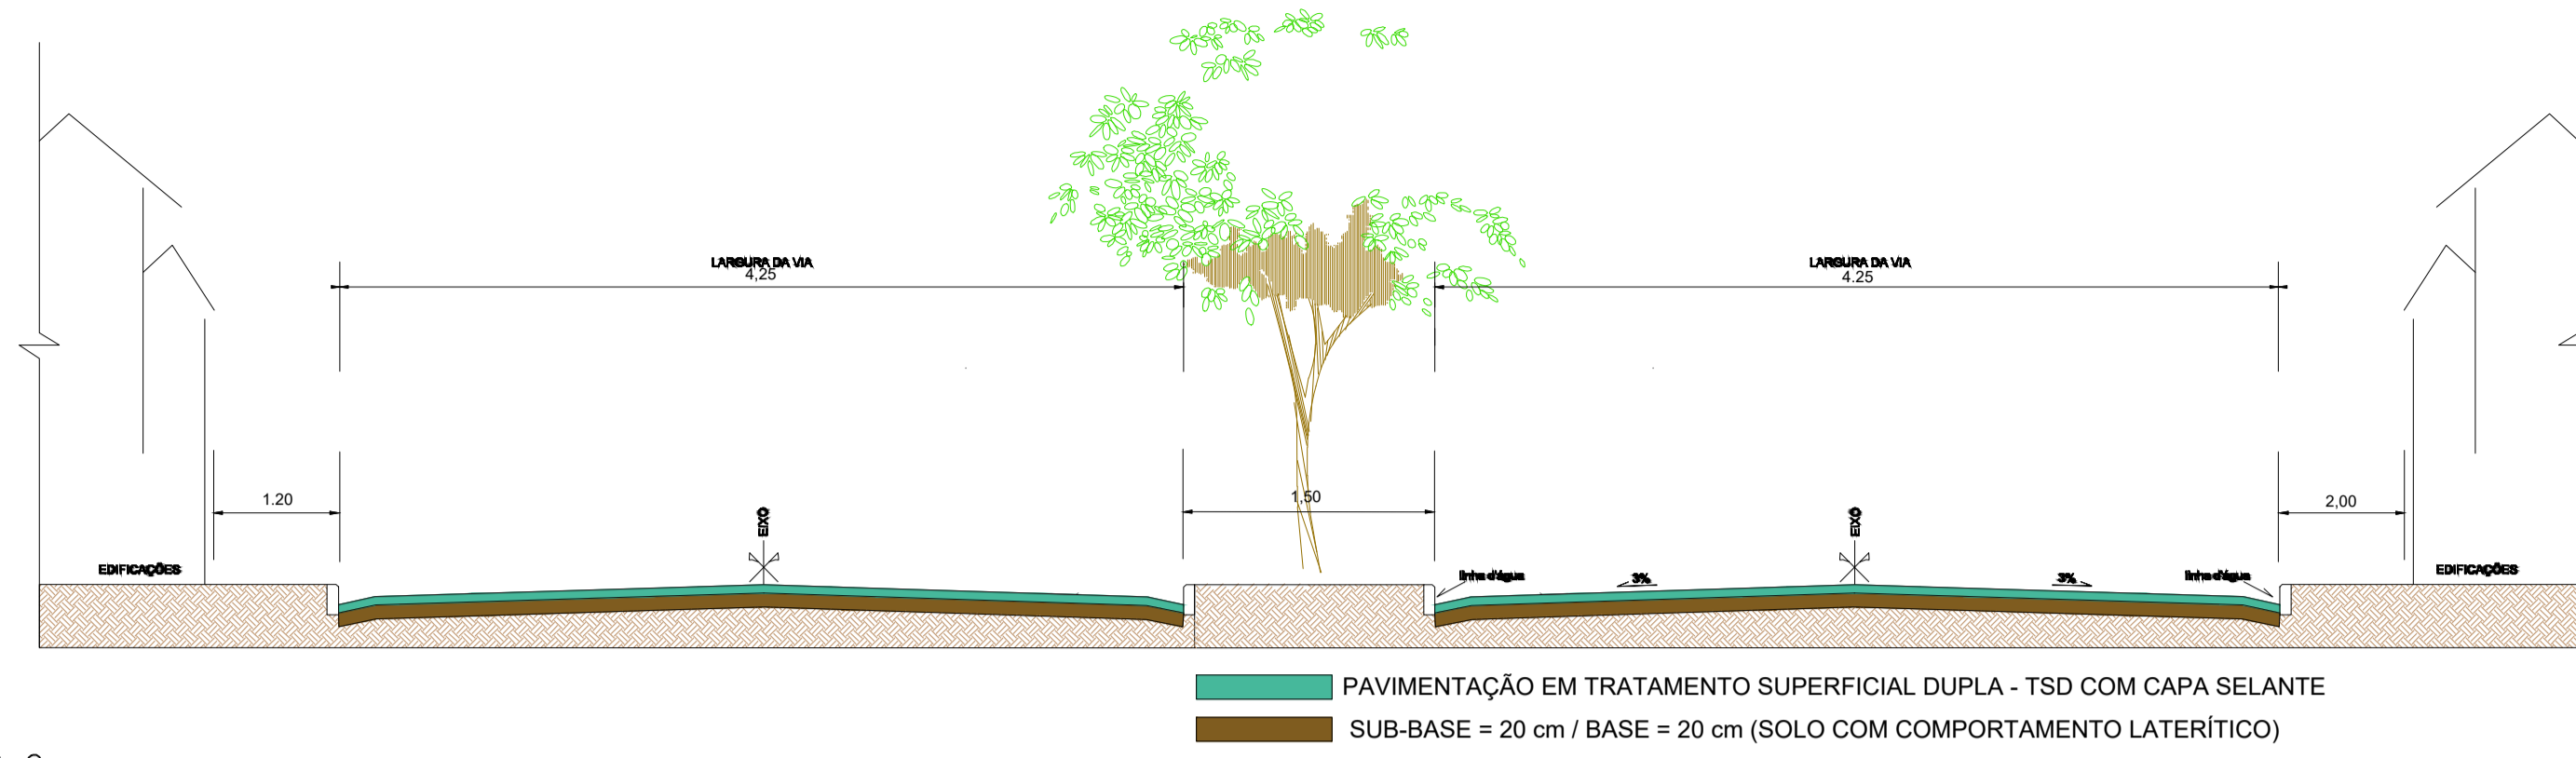

LEGENDA

- ÁRVORE
- POSTE
- CONSTRUÇÃO/LOTE
- SENTIDO DE ESCOAMENTO
- SENTIDO DO FLUXO DE TRÁFEGO
- AFLORAMENTO DE ROCHA
- RUA PAVIMENTADA
- RUA A PAVIMENTAR

DRENAGEM - LEGENDA

- INDICAÇÃO DE DIREÇÃO DE FLUXO DAS ÁGUAS

IT=(Inclinação transversal)=3%
n=0.013

VELOCIDADES ADMISSÍVEIS DE ESCOAMENTO

V_{máx} =< 4.50 m/s

V_{mín} >= 0.50 m/s

RESUMO

	LARGURA	COMPRIMENTO	ÁREA
RUA DA CAIXA D'ÁGUA	6,00	265,00	1590,00
TRAVESSA 01	2 X 4,25	190,00	1615,00
TRAVESSA 02	6,00	52,00	312,00
TOTAL			3517,00

LOCALIZAÇÃO



TÍTULO: PROJETO DE PAVIMENTAÇÃO ASFÁLTICA EM TSD - RUAS DE SOARES - AMÉRICA DOURADA
 RESPONSÁVEL TÉCNICO: CLÉCIO UMBELINO BRITO - CREA: 2615632469
 PROPRIETÁRIO: PREFEITURA MUNICIPAL DE AMÉRICA DOURADA
 ASSUNTO: PROJETO GEOMÉTRICO, DRENAGEM E PERFIL TRANSVERSAL
 LOCAL: SOARES - AMÉRICA DOURADA - BA
 DATA: 01 - 05 - 2021
 ESCALA: 1:500